
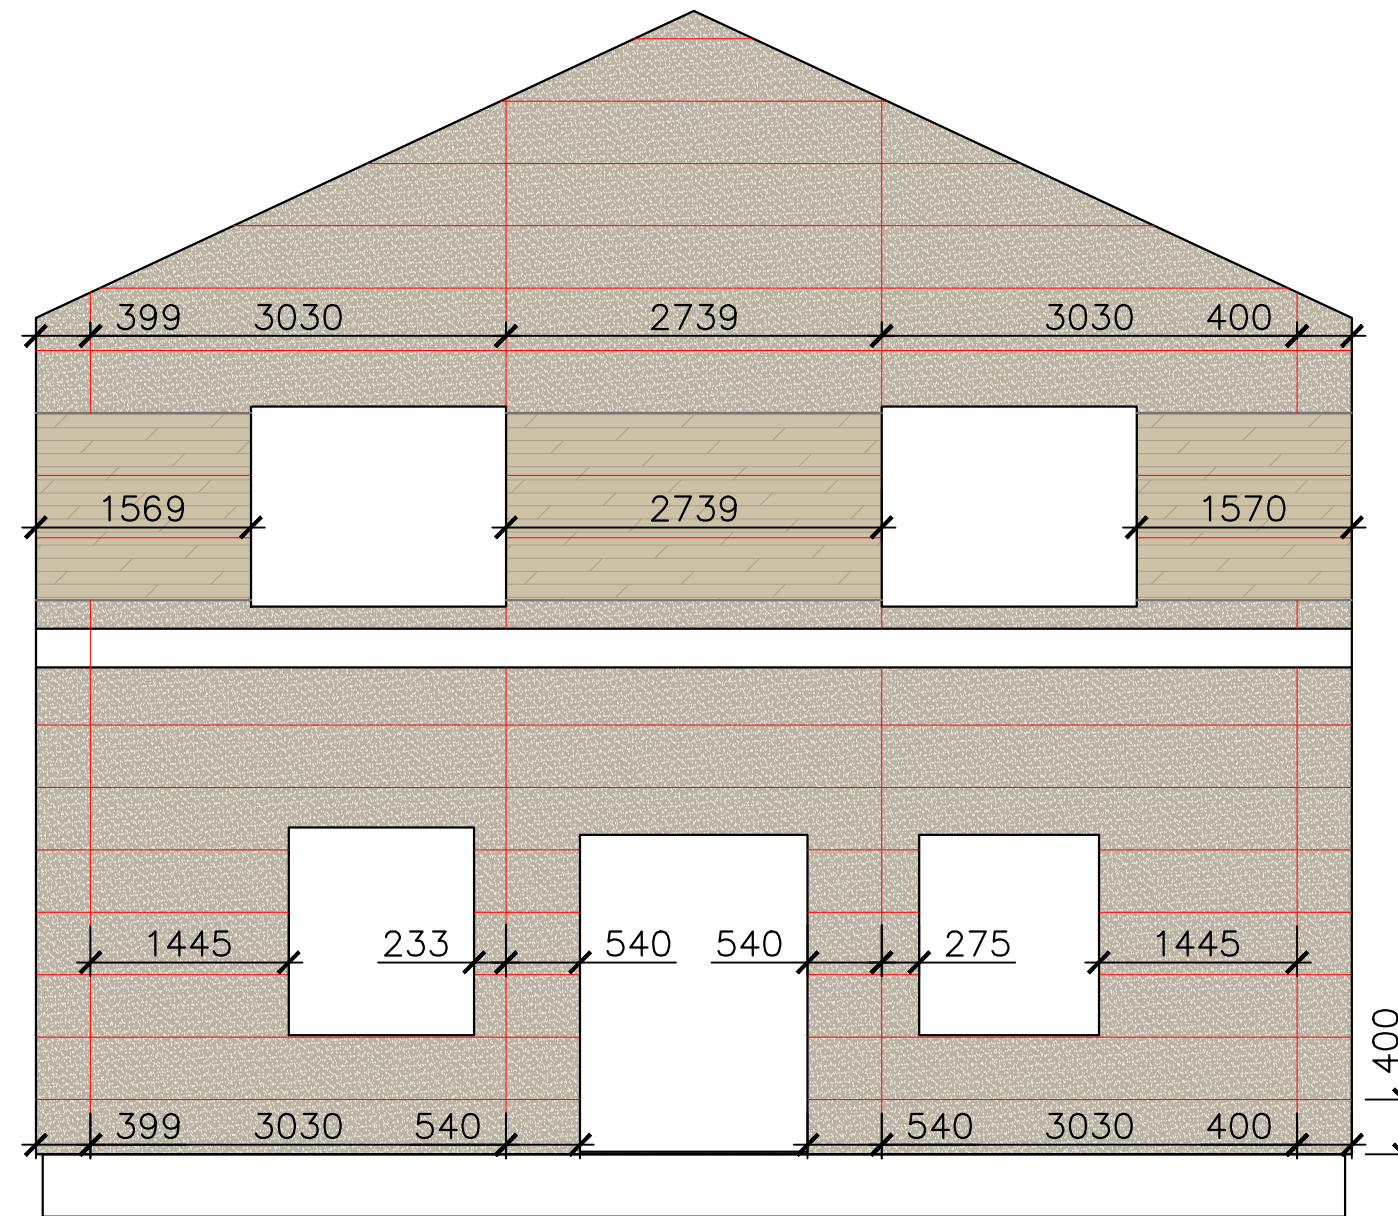
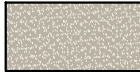


Фасад 2-1

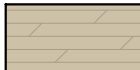

Условные обозначения

-  Фасадная панель KMEW CW1111GC под штукатурку 14мм
-  Фасадная панель KMEW CW1817GC под камень 14мм

Согласовано				
Согласовано				

Инв.? подл. Подп. и дата. Взам. инв. ↑

Согласовано: _____



						085-05-2020			
						Копчинин ВЮ			
Изм.	Кол.уч.	Лист	№ гок.	Погпись	Дата	Устройство навесного вентилируемого фасада из японских панелей KMEW	Стадия	Лист	Листов
Выполнил	Волков						Р		
Менеджер	Гаврилов А					Схема раскладки панелей KMEW	КМ-ТЕХНОЛОГИЯ www.dsmtec.ru 8 (495) 984-51-41		
Директор	Берестенко								