



План первого этажа

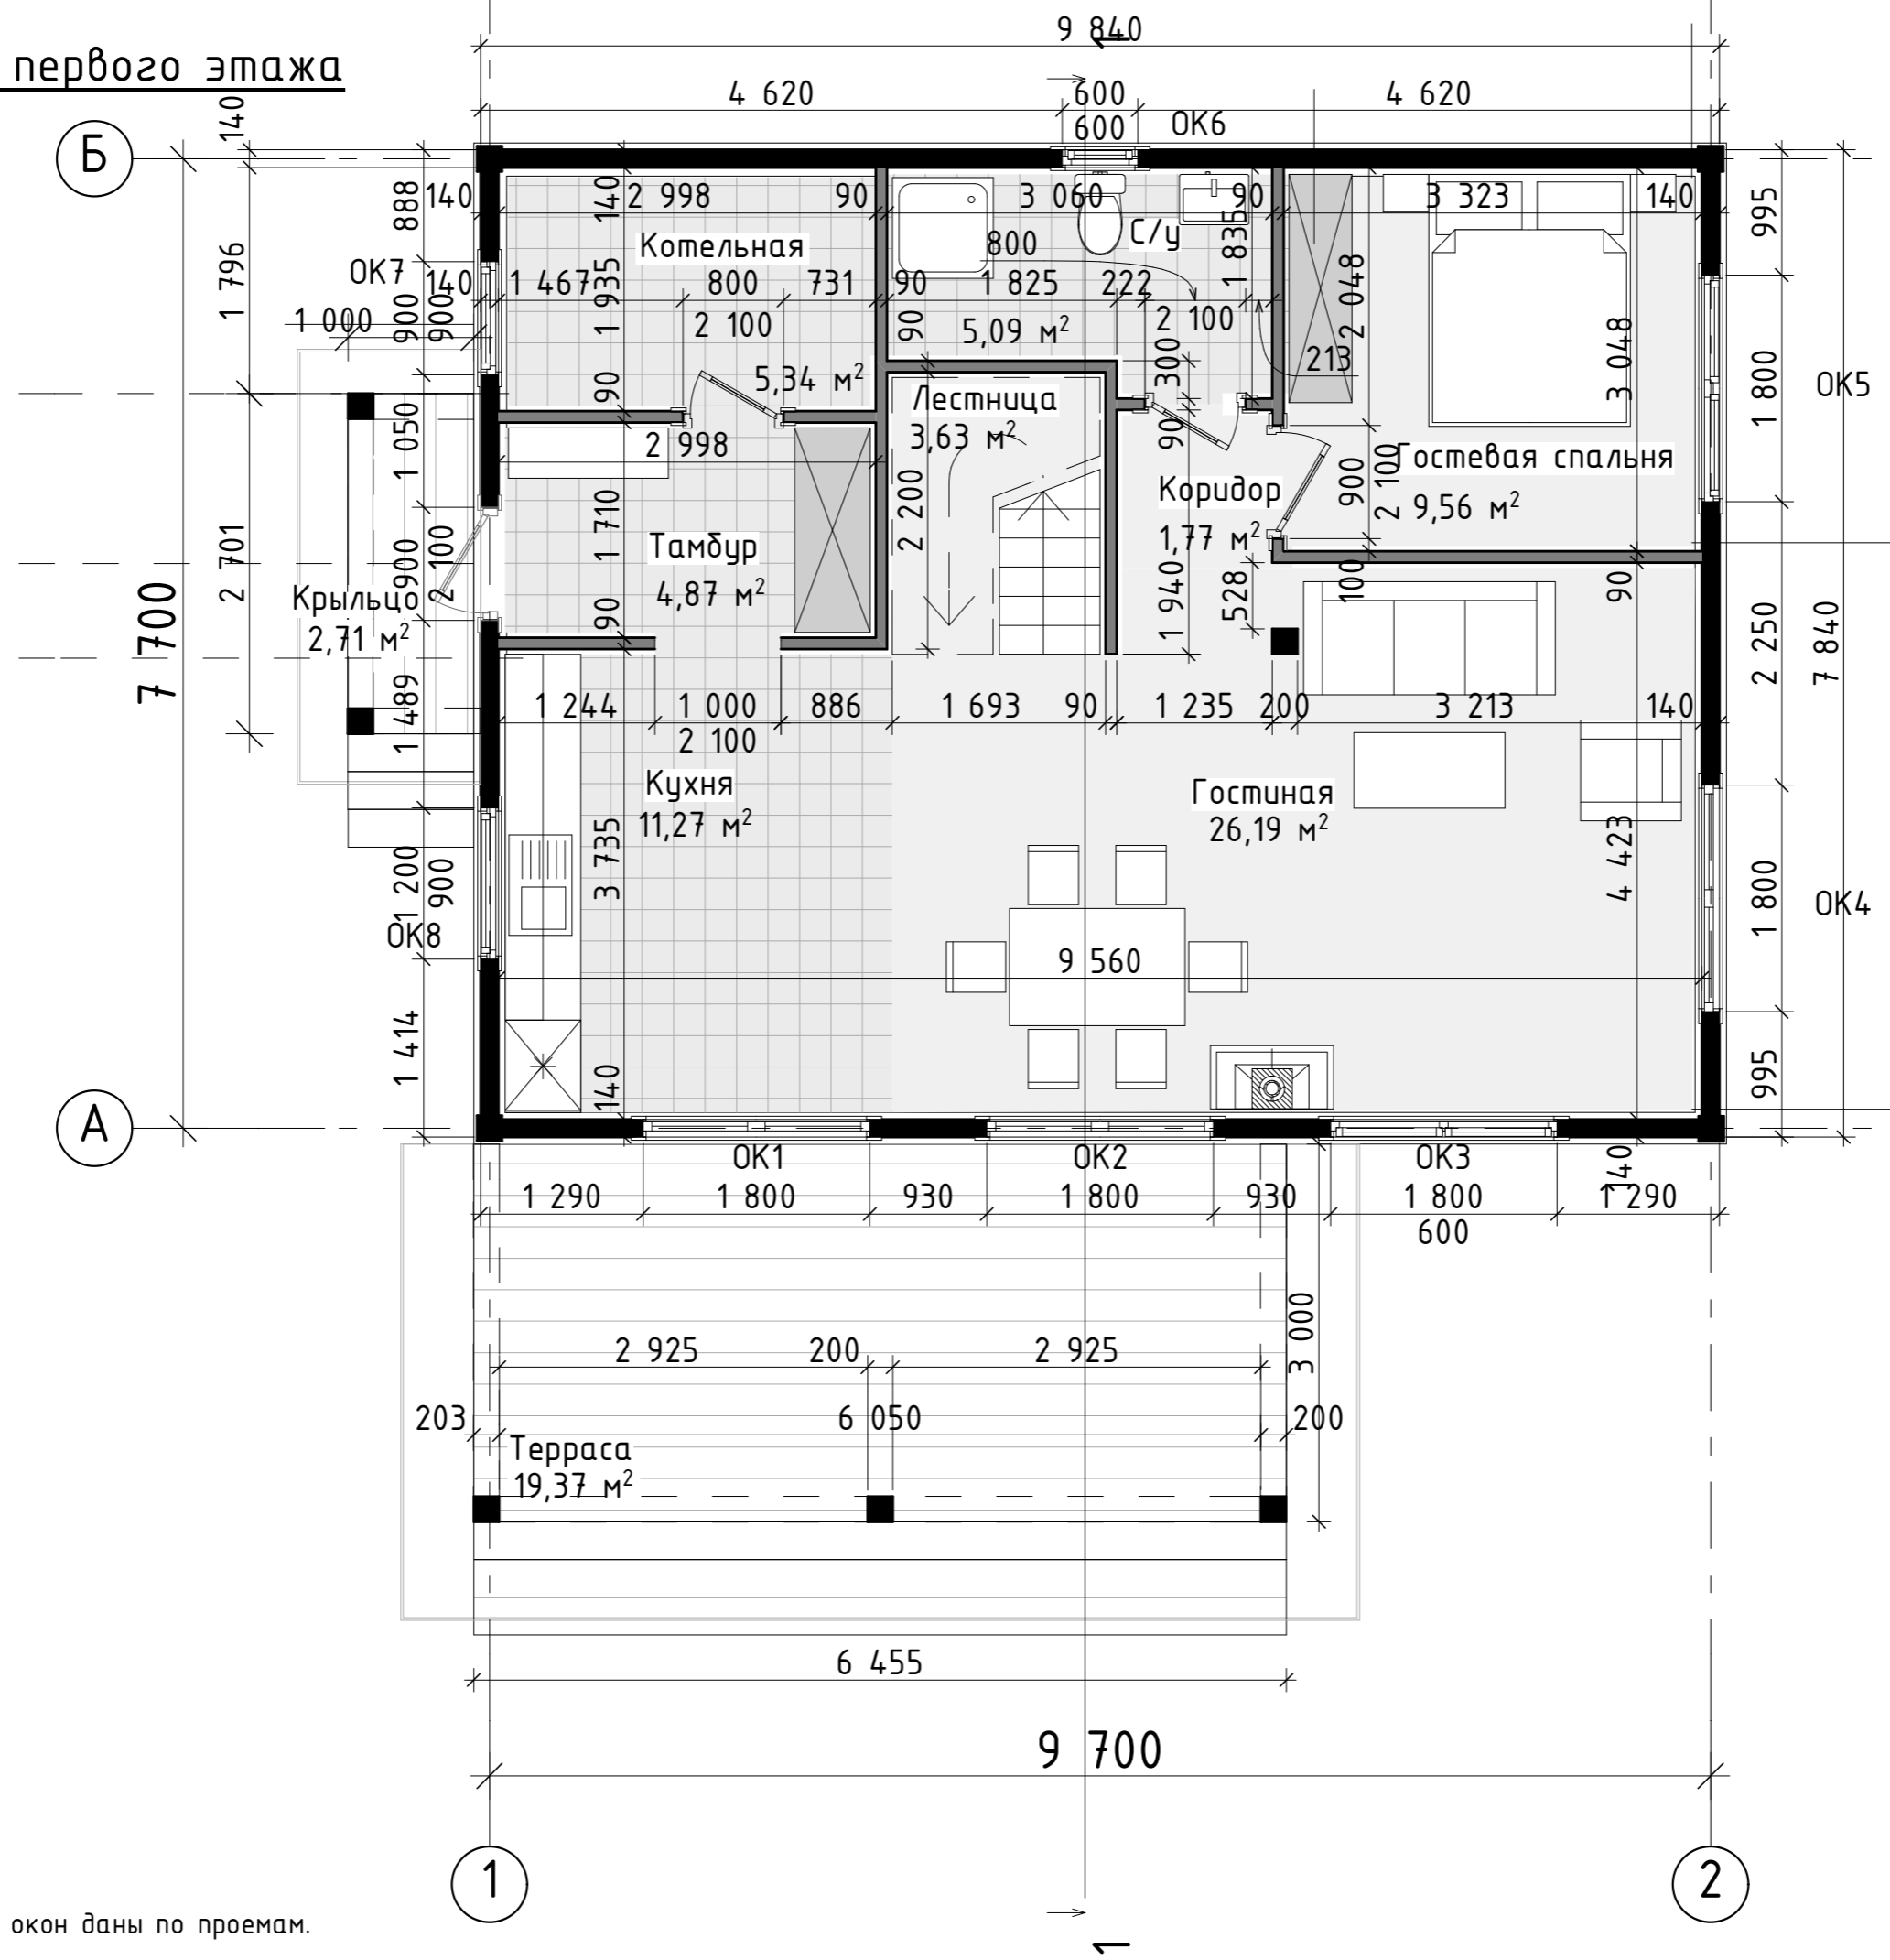


Примечания:  
1. Привязки дверей и окон даны по проемам.

План перегородок первого этажа

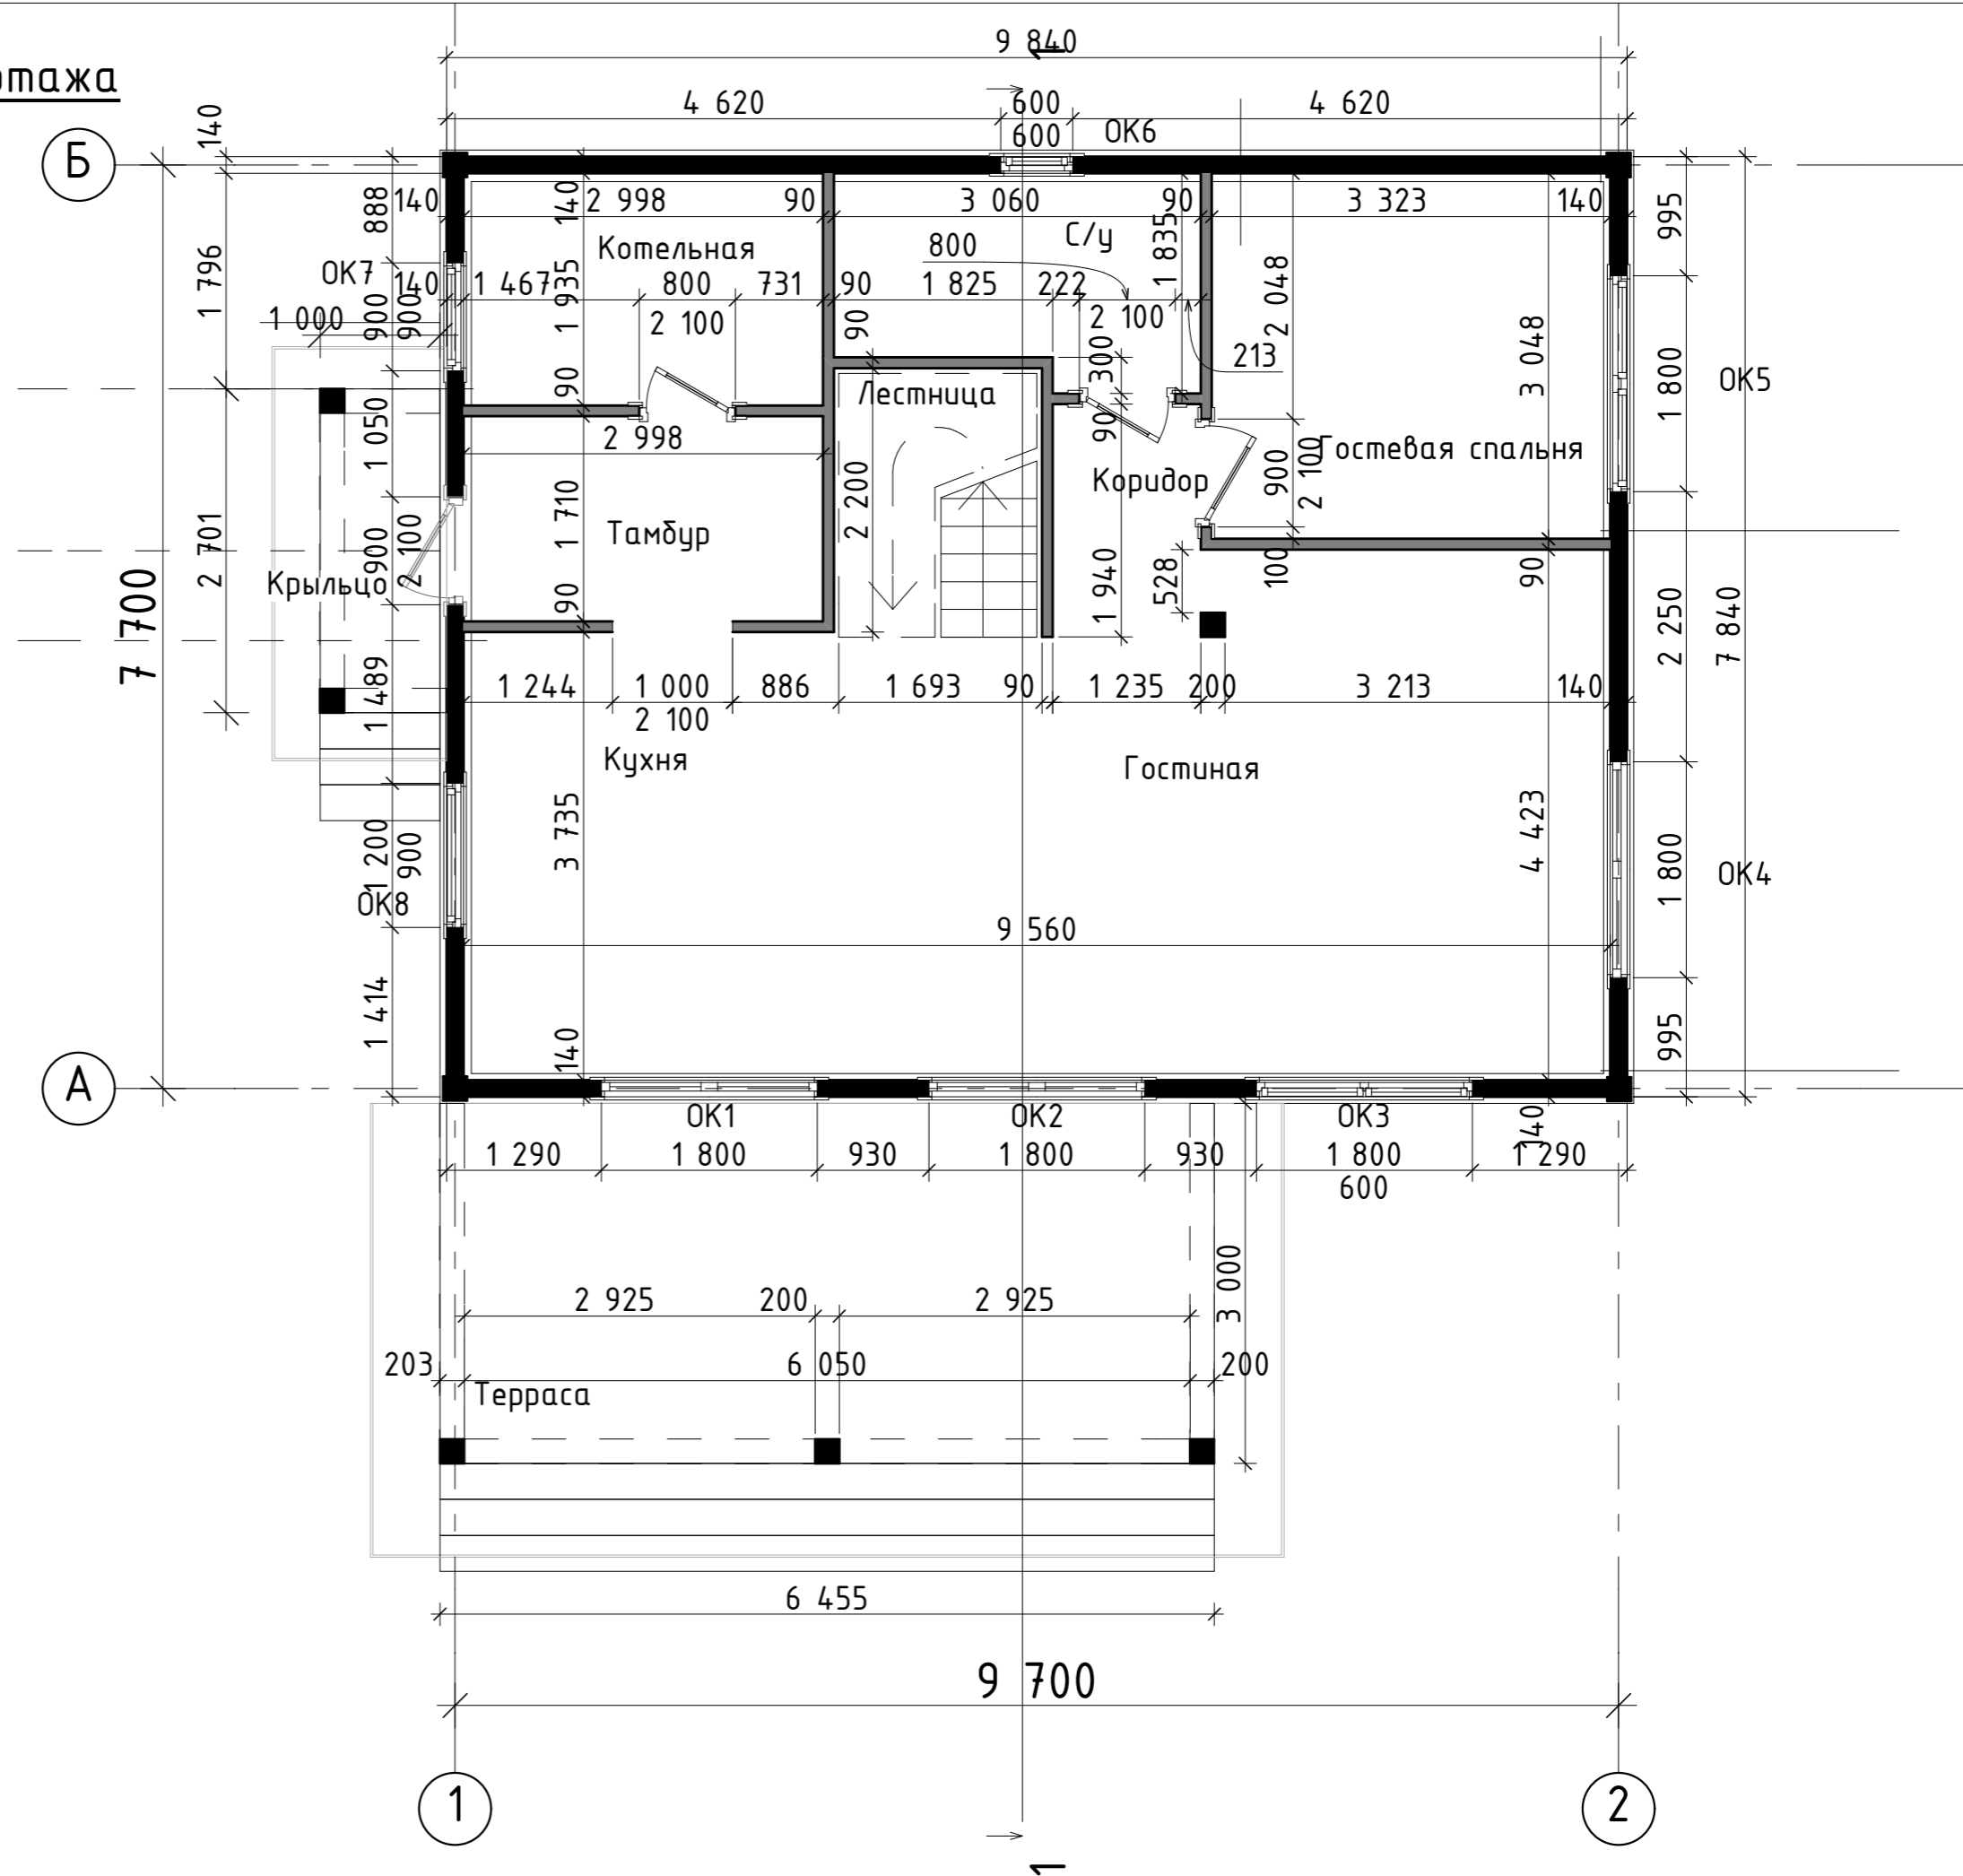


Примечания:  
 1. Привязки дверей и окон даны по проемам.

План второго этажа

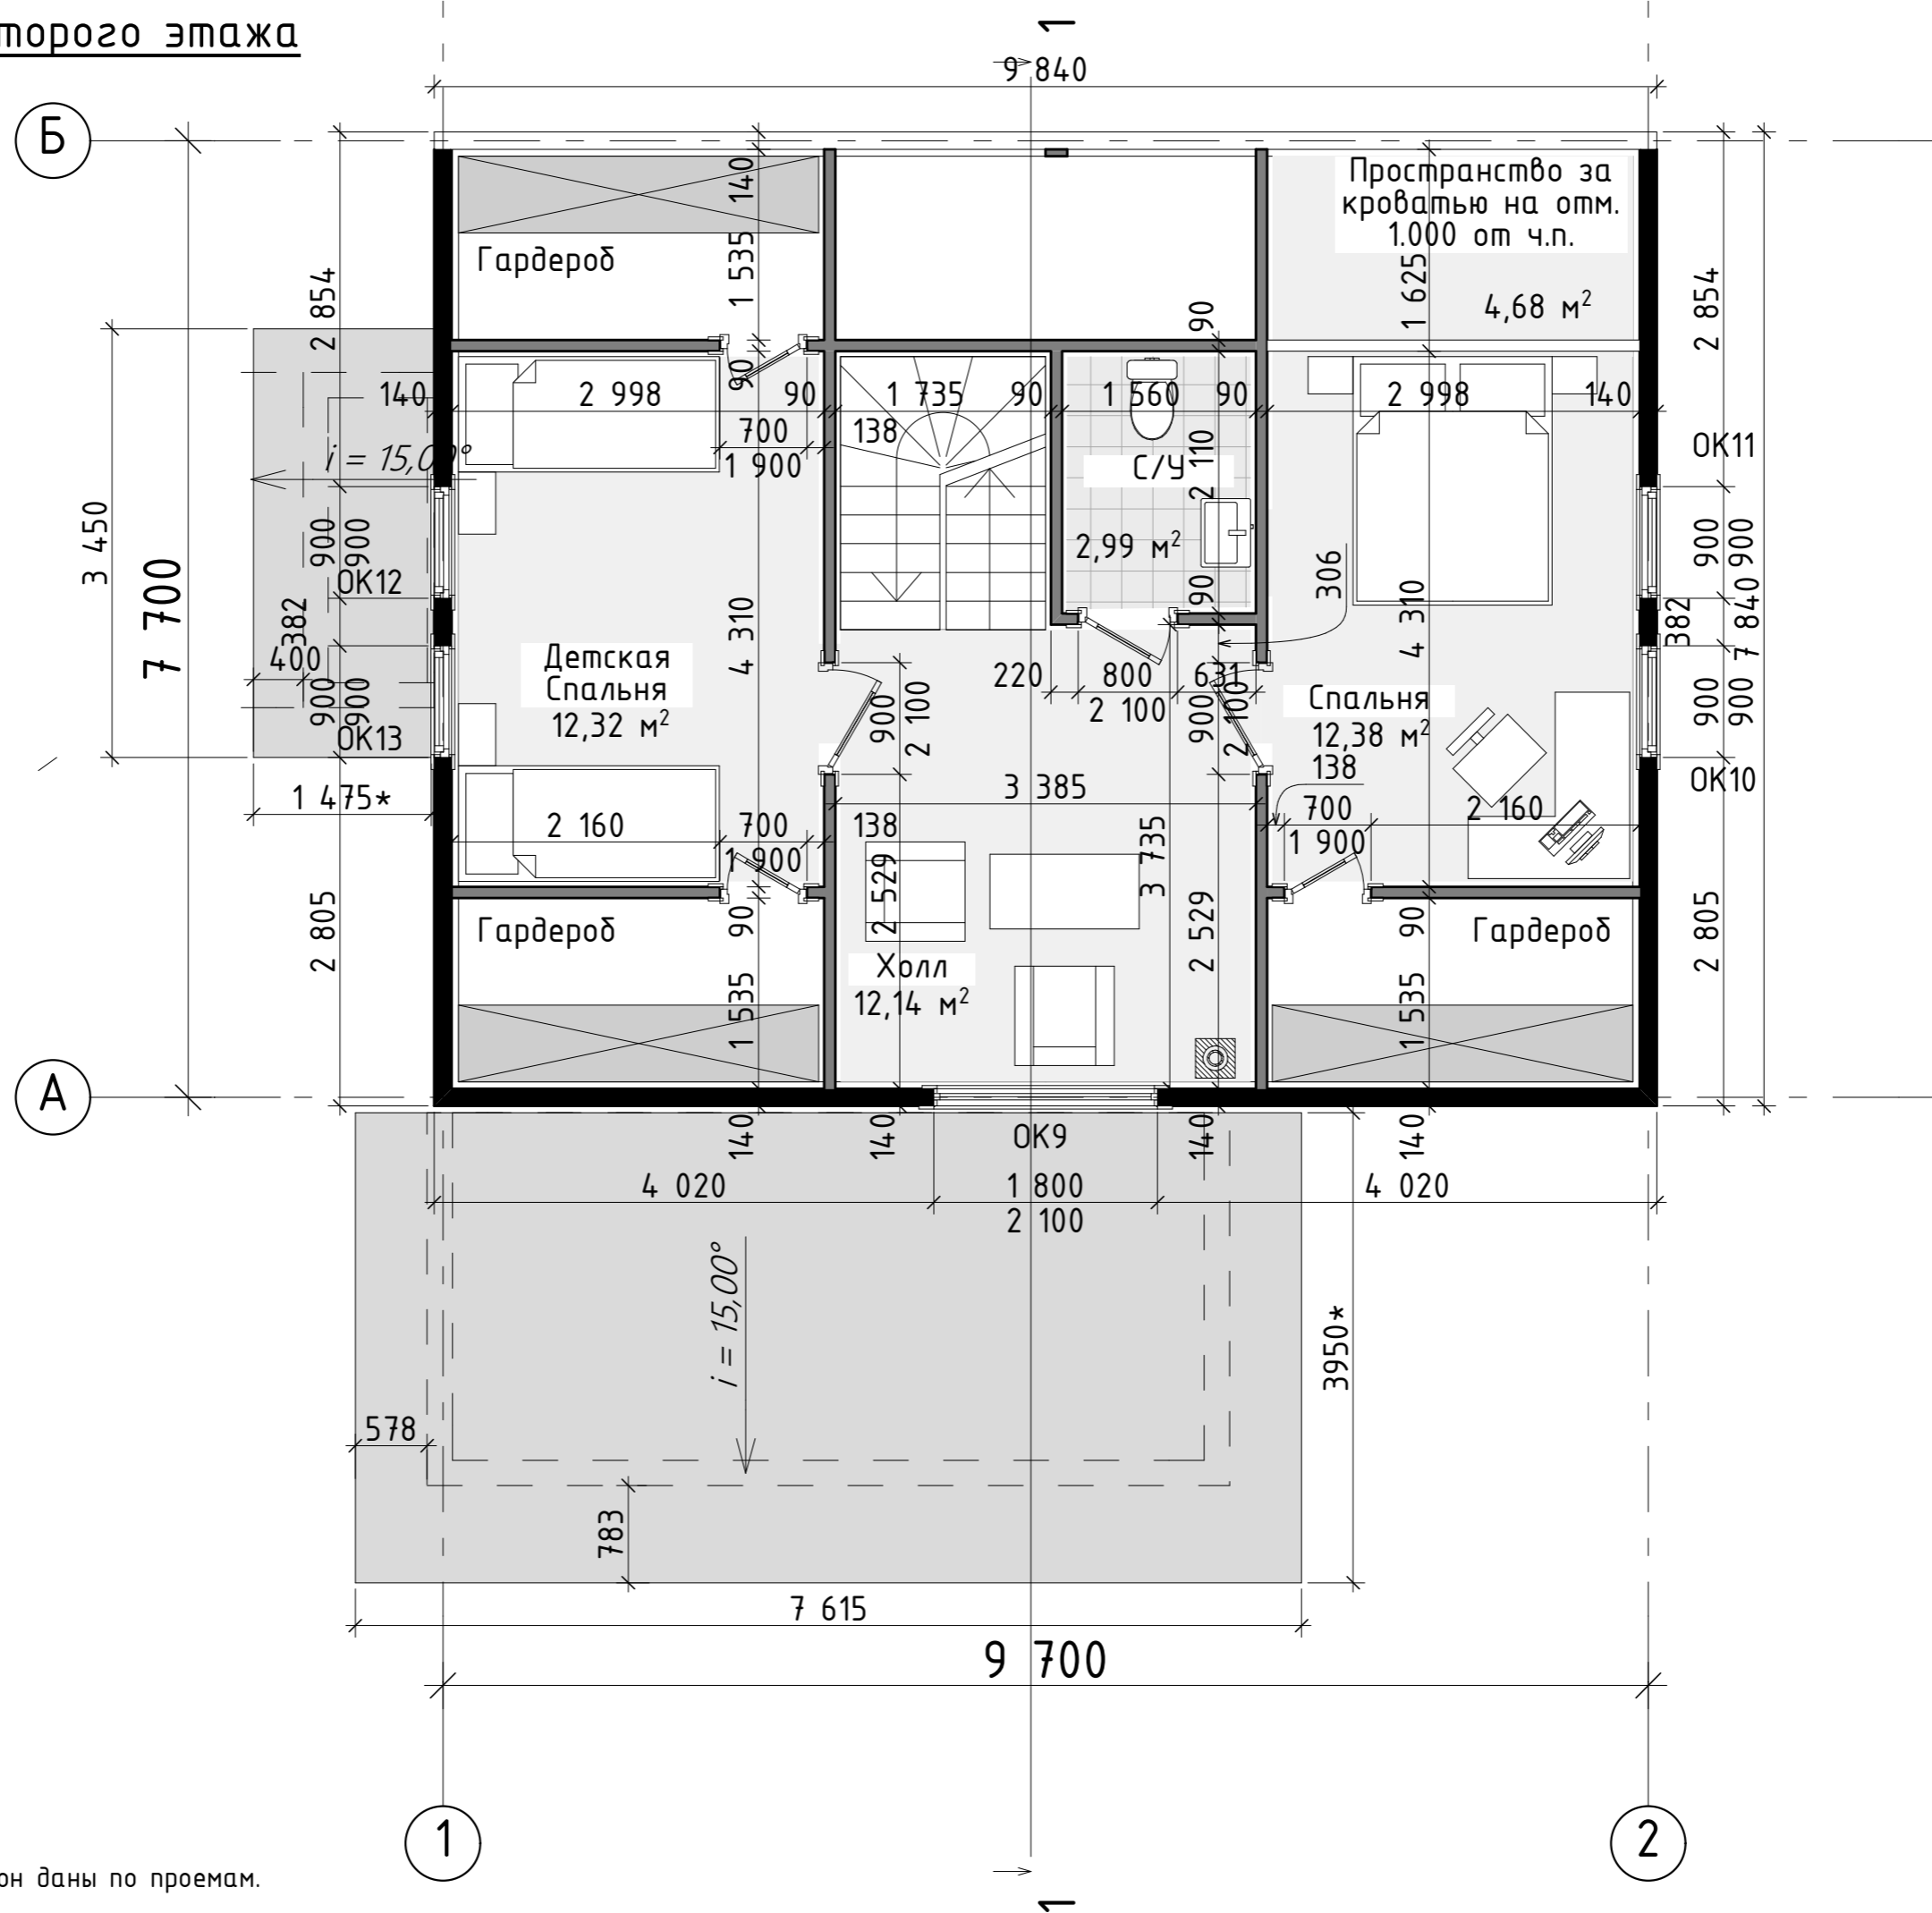

Примечания:  
1. Привязки дверей и окон даны по проемам.


# План перегородок второго этажа

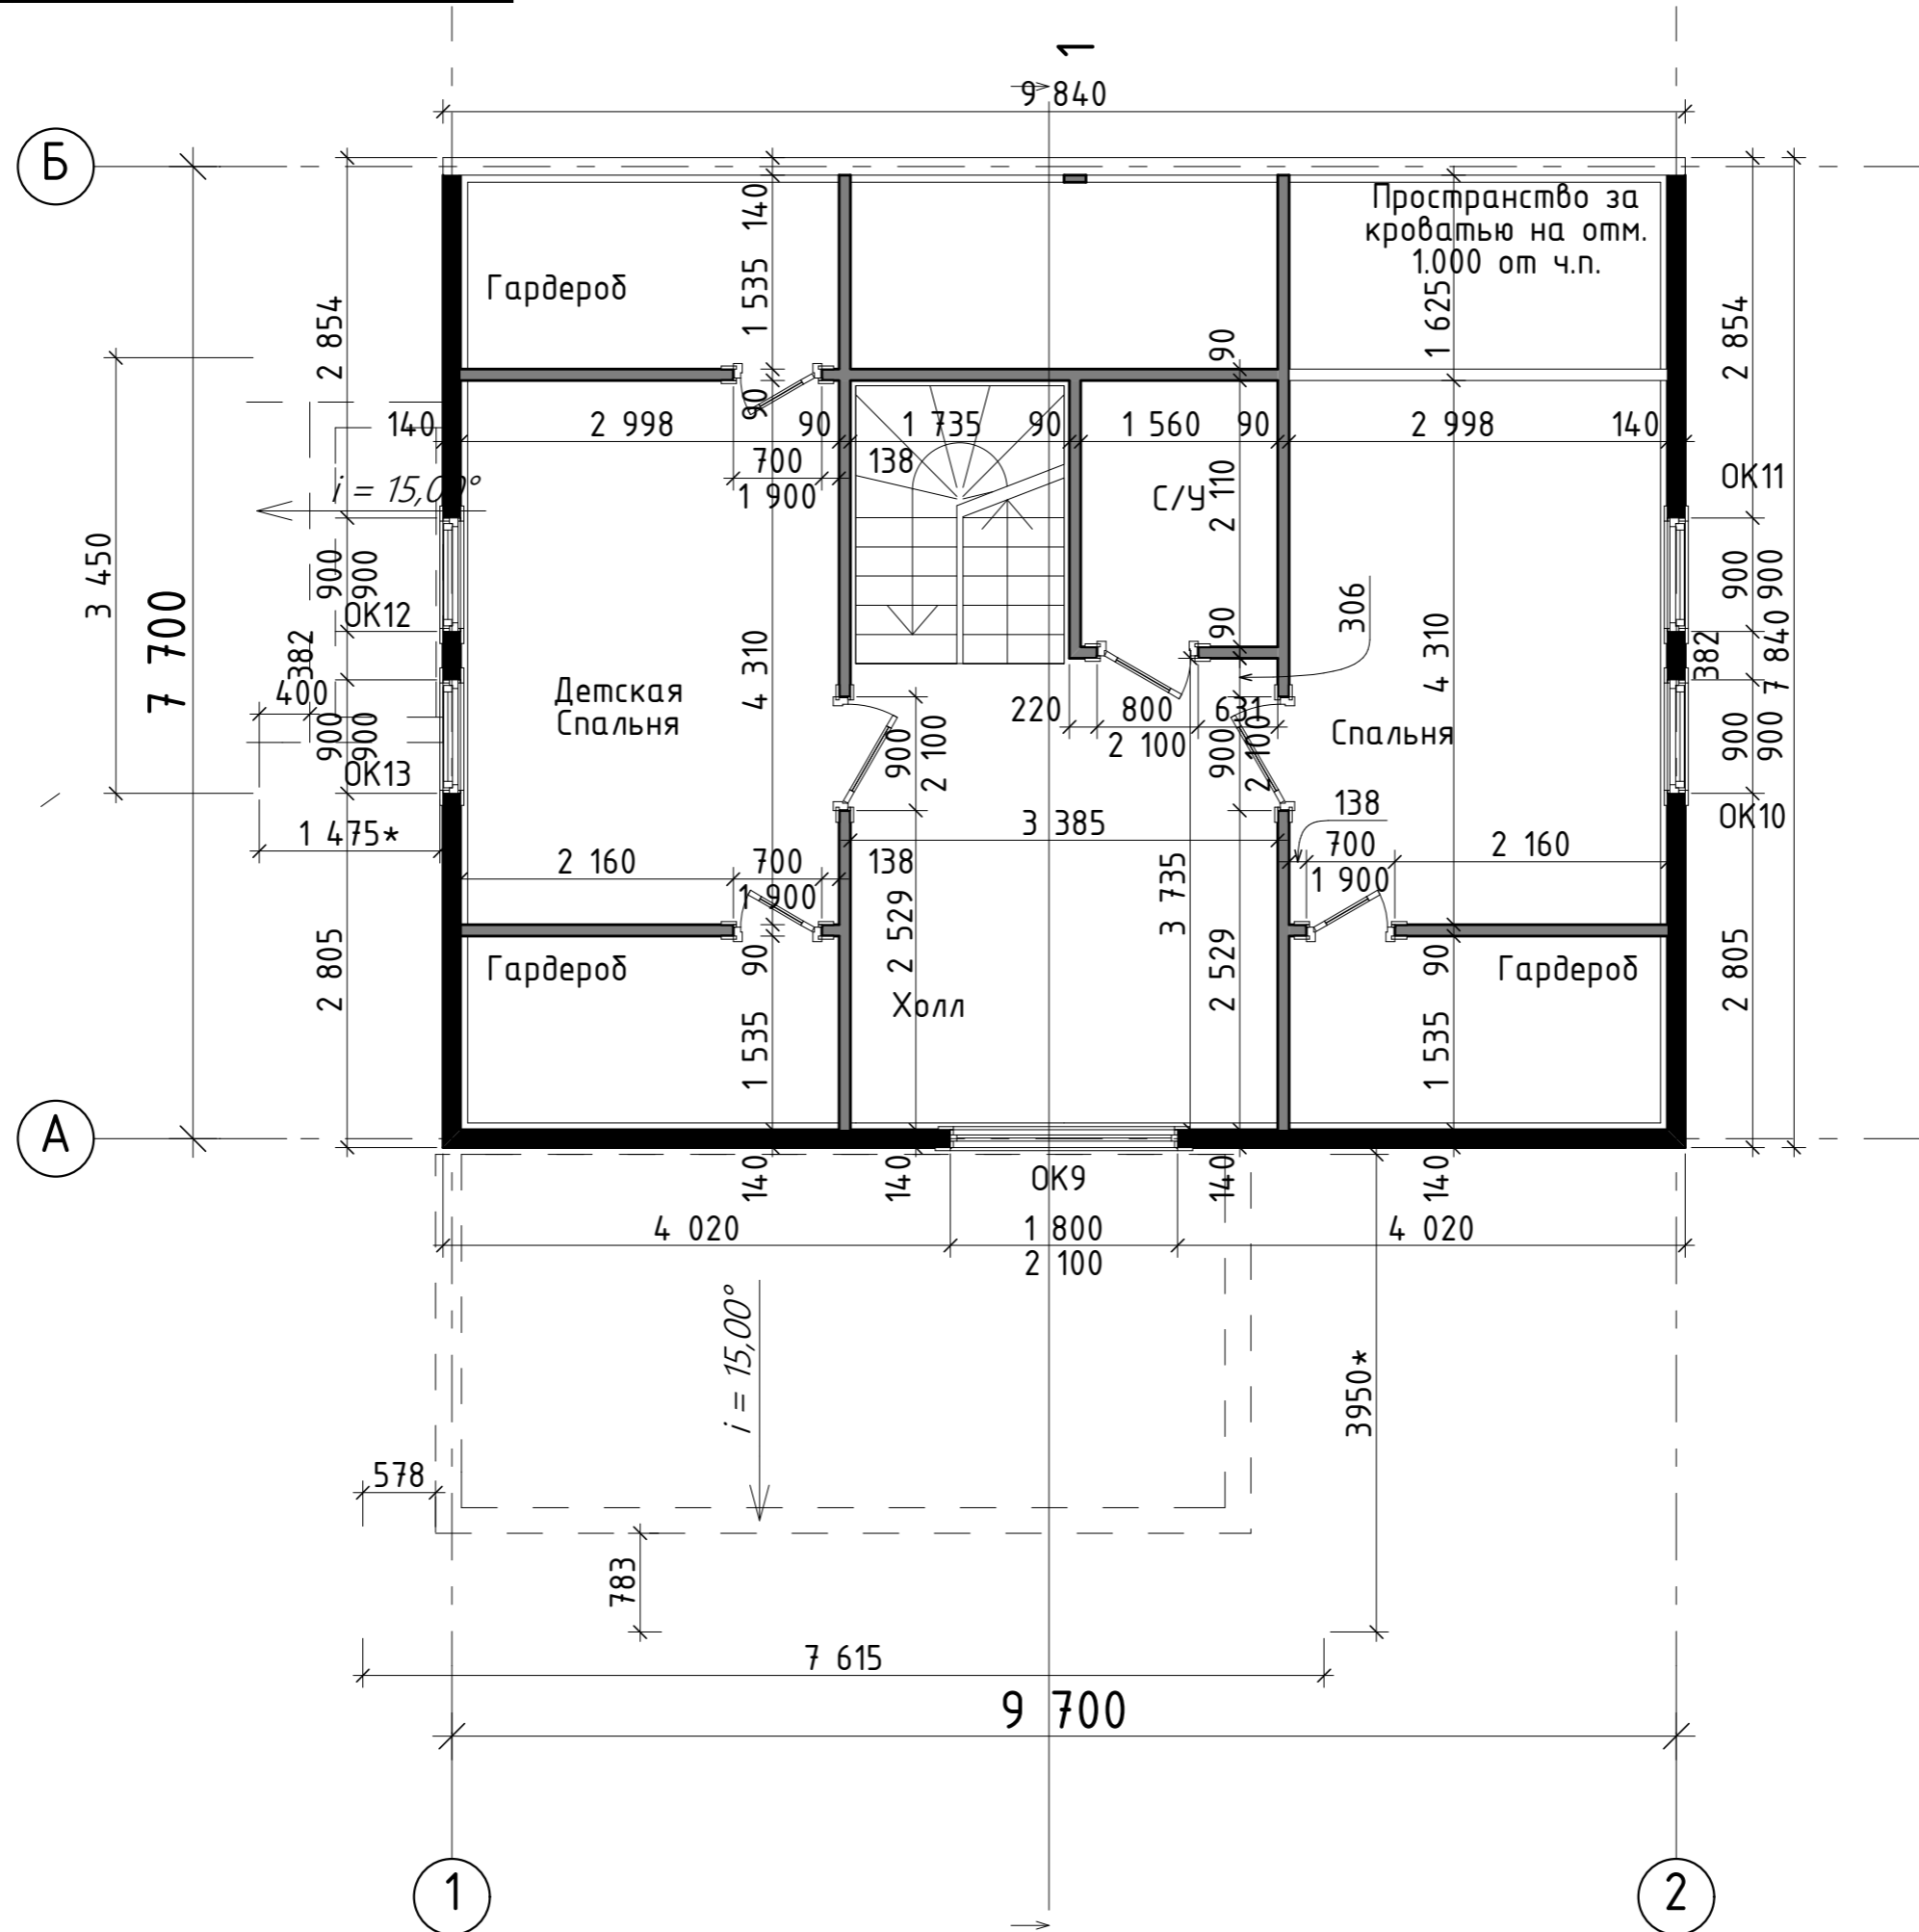


Примечания:

1. Привязки дверей и окон даны по проемам.


План кровли

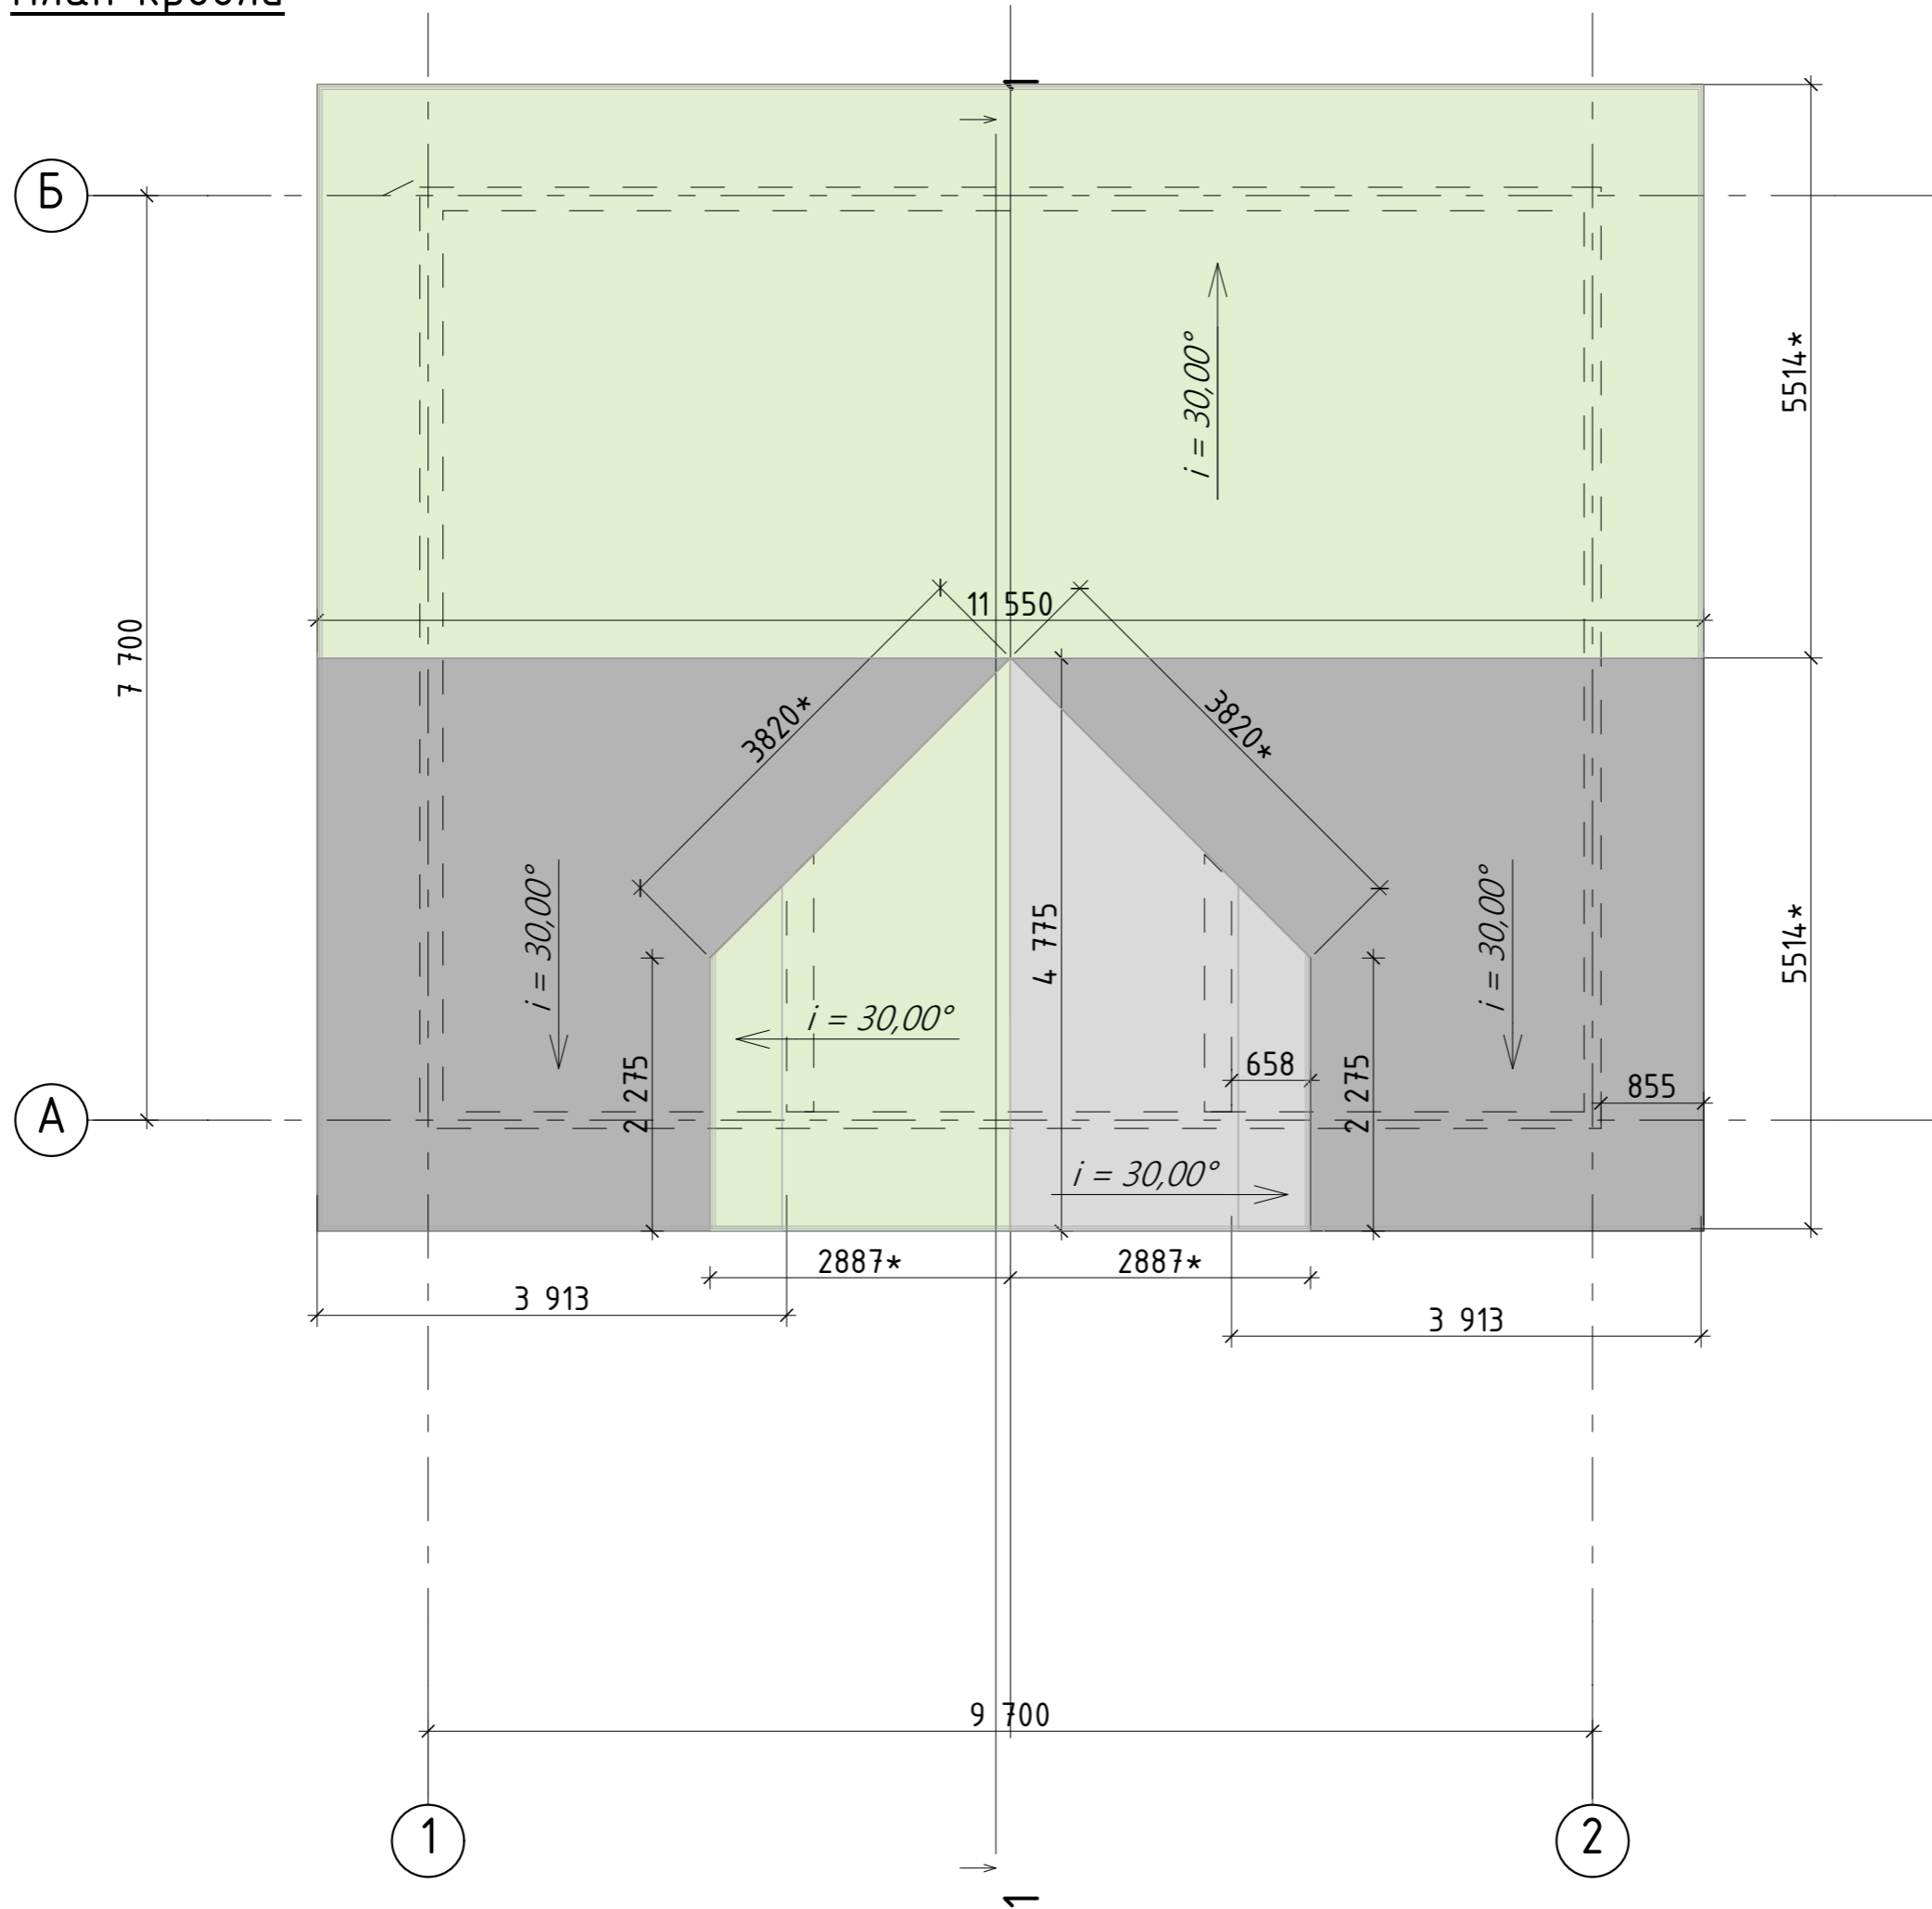


Разрез 1-1

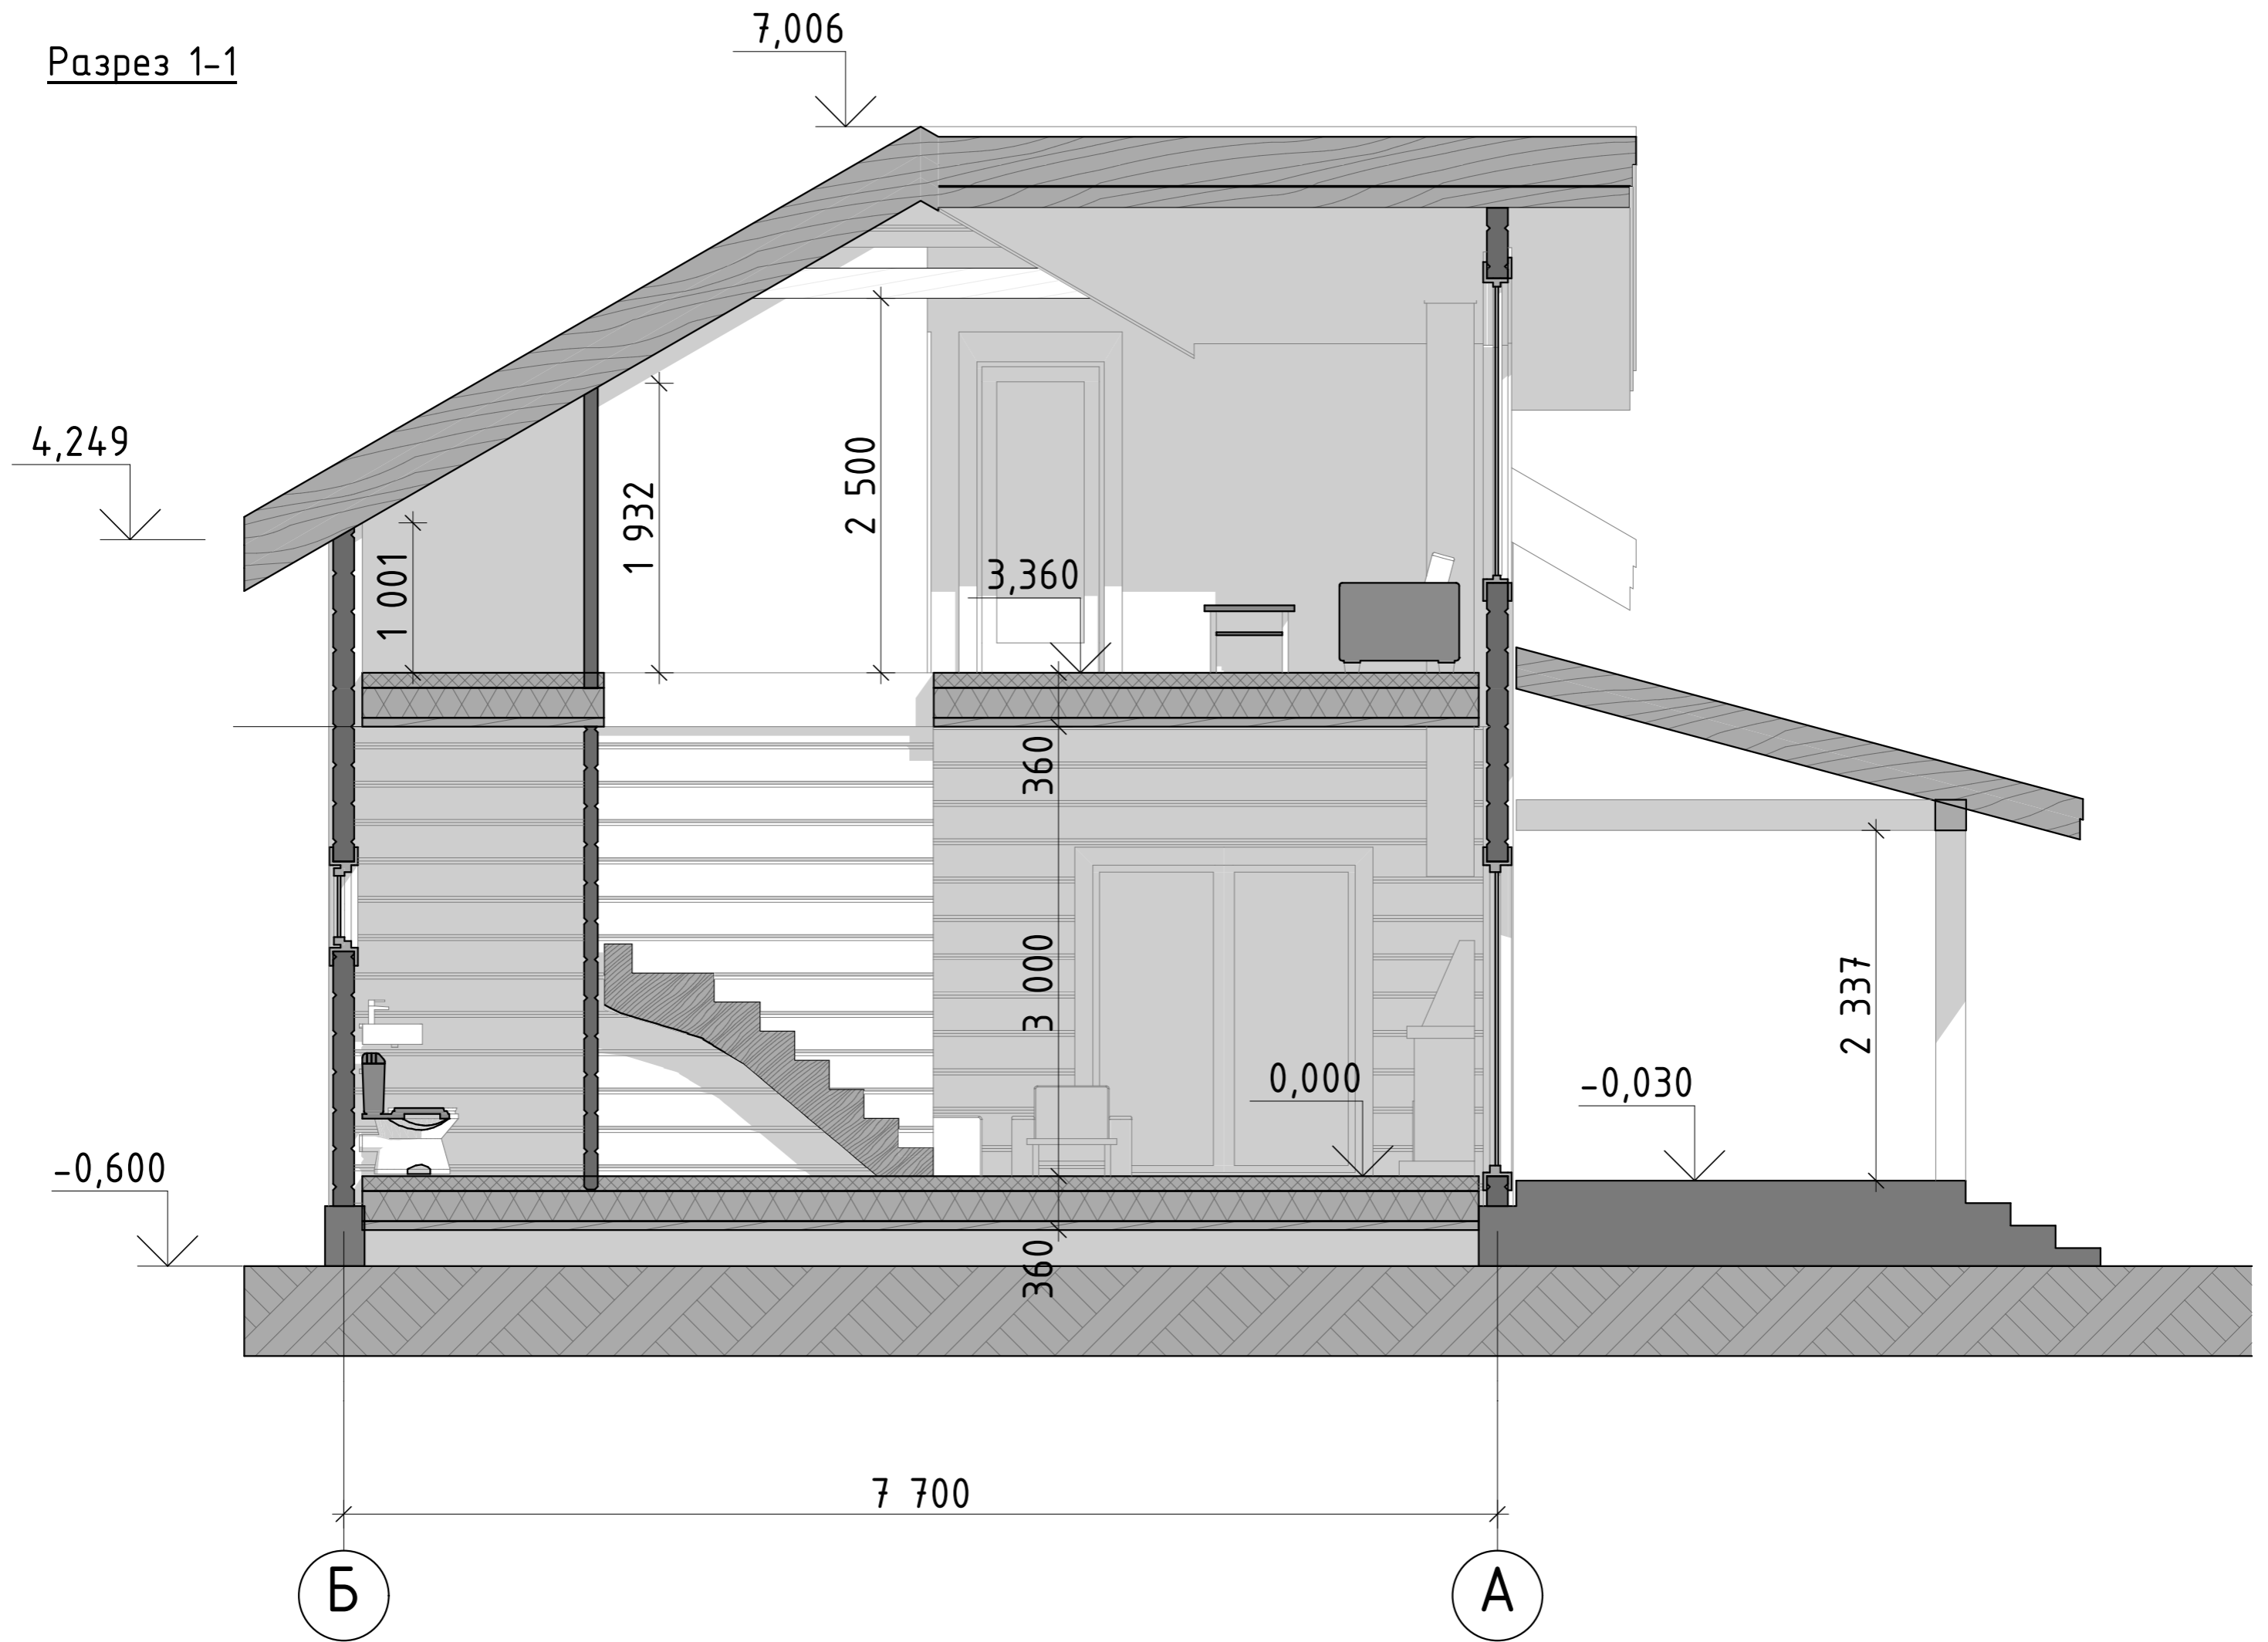

Фасад 1-2

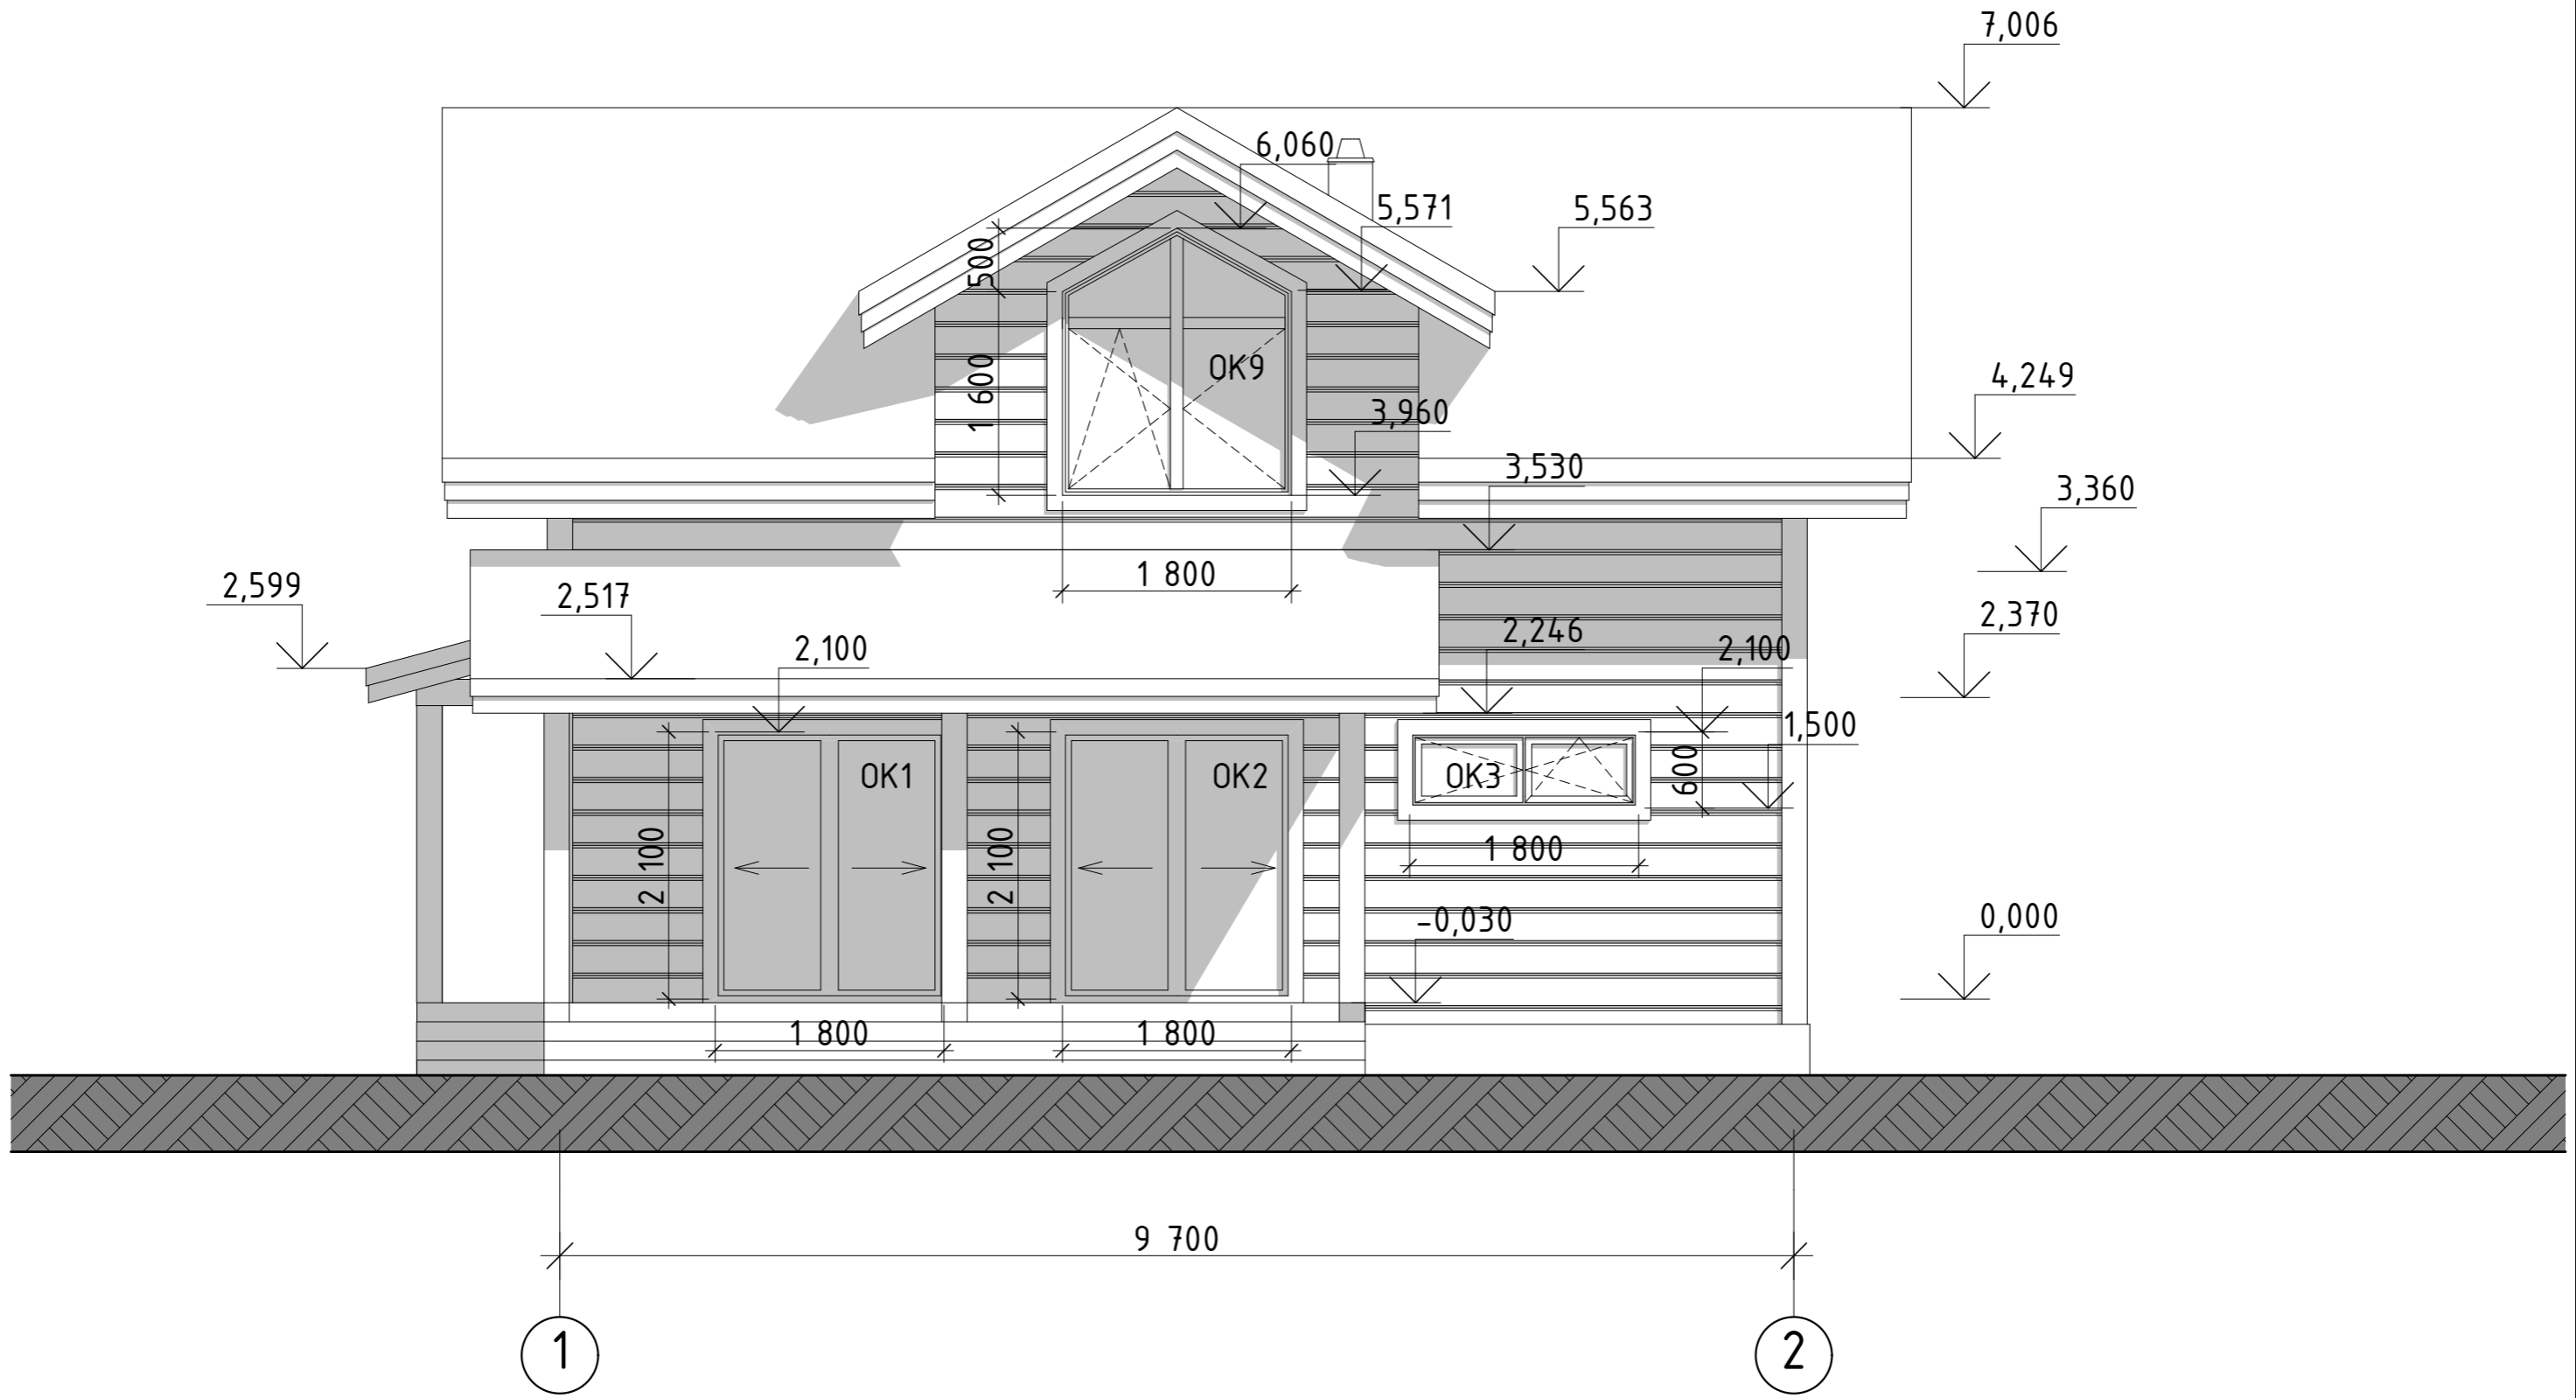


Фасад 2-1

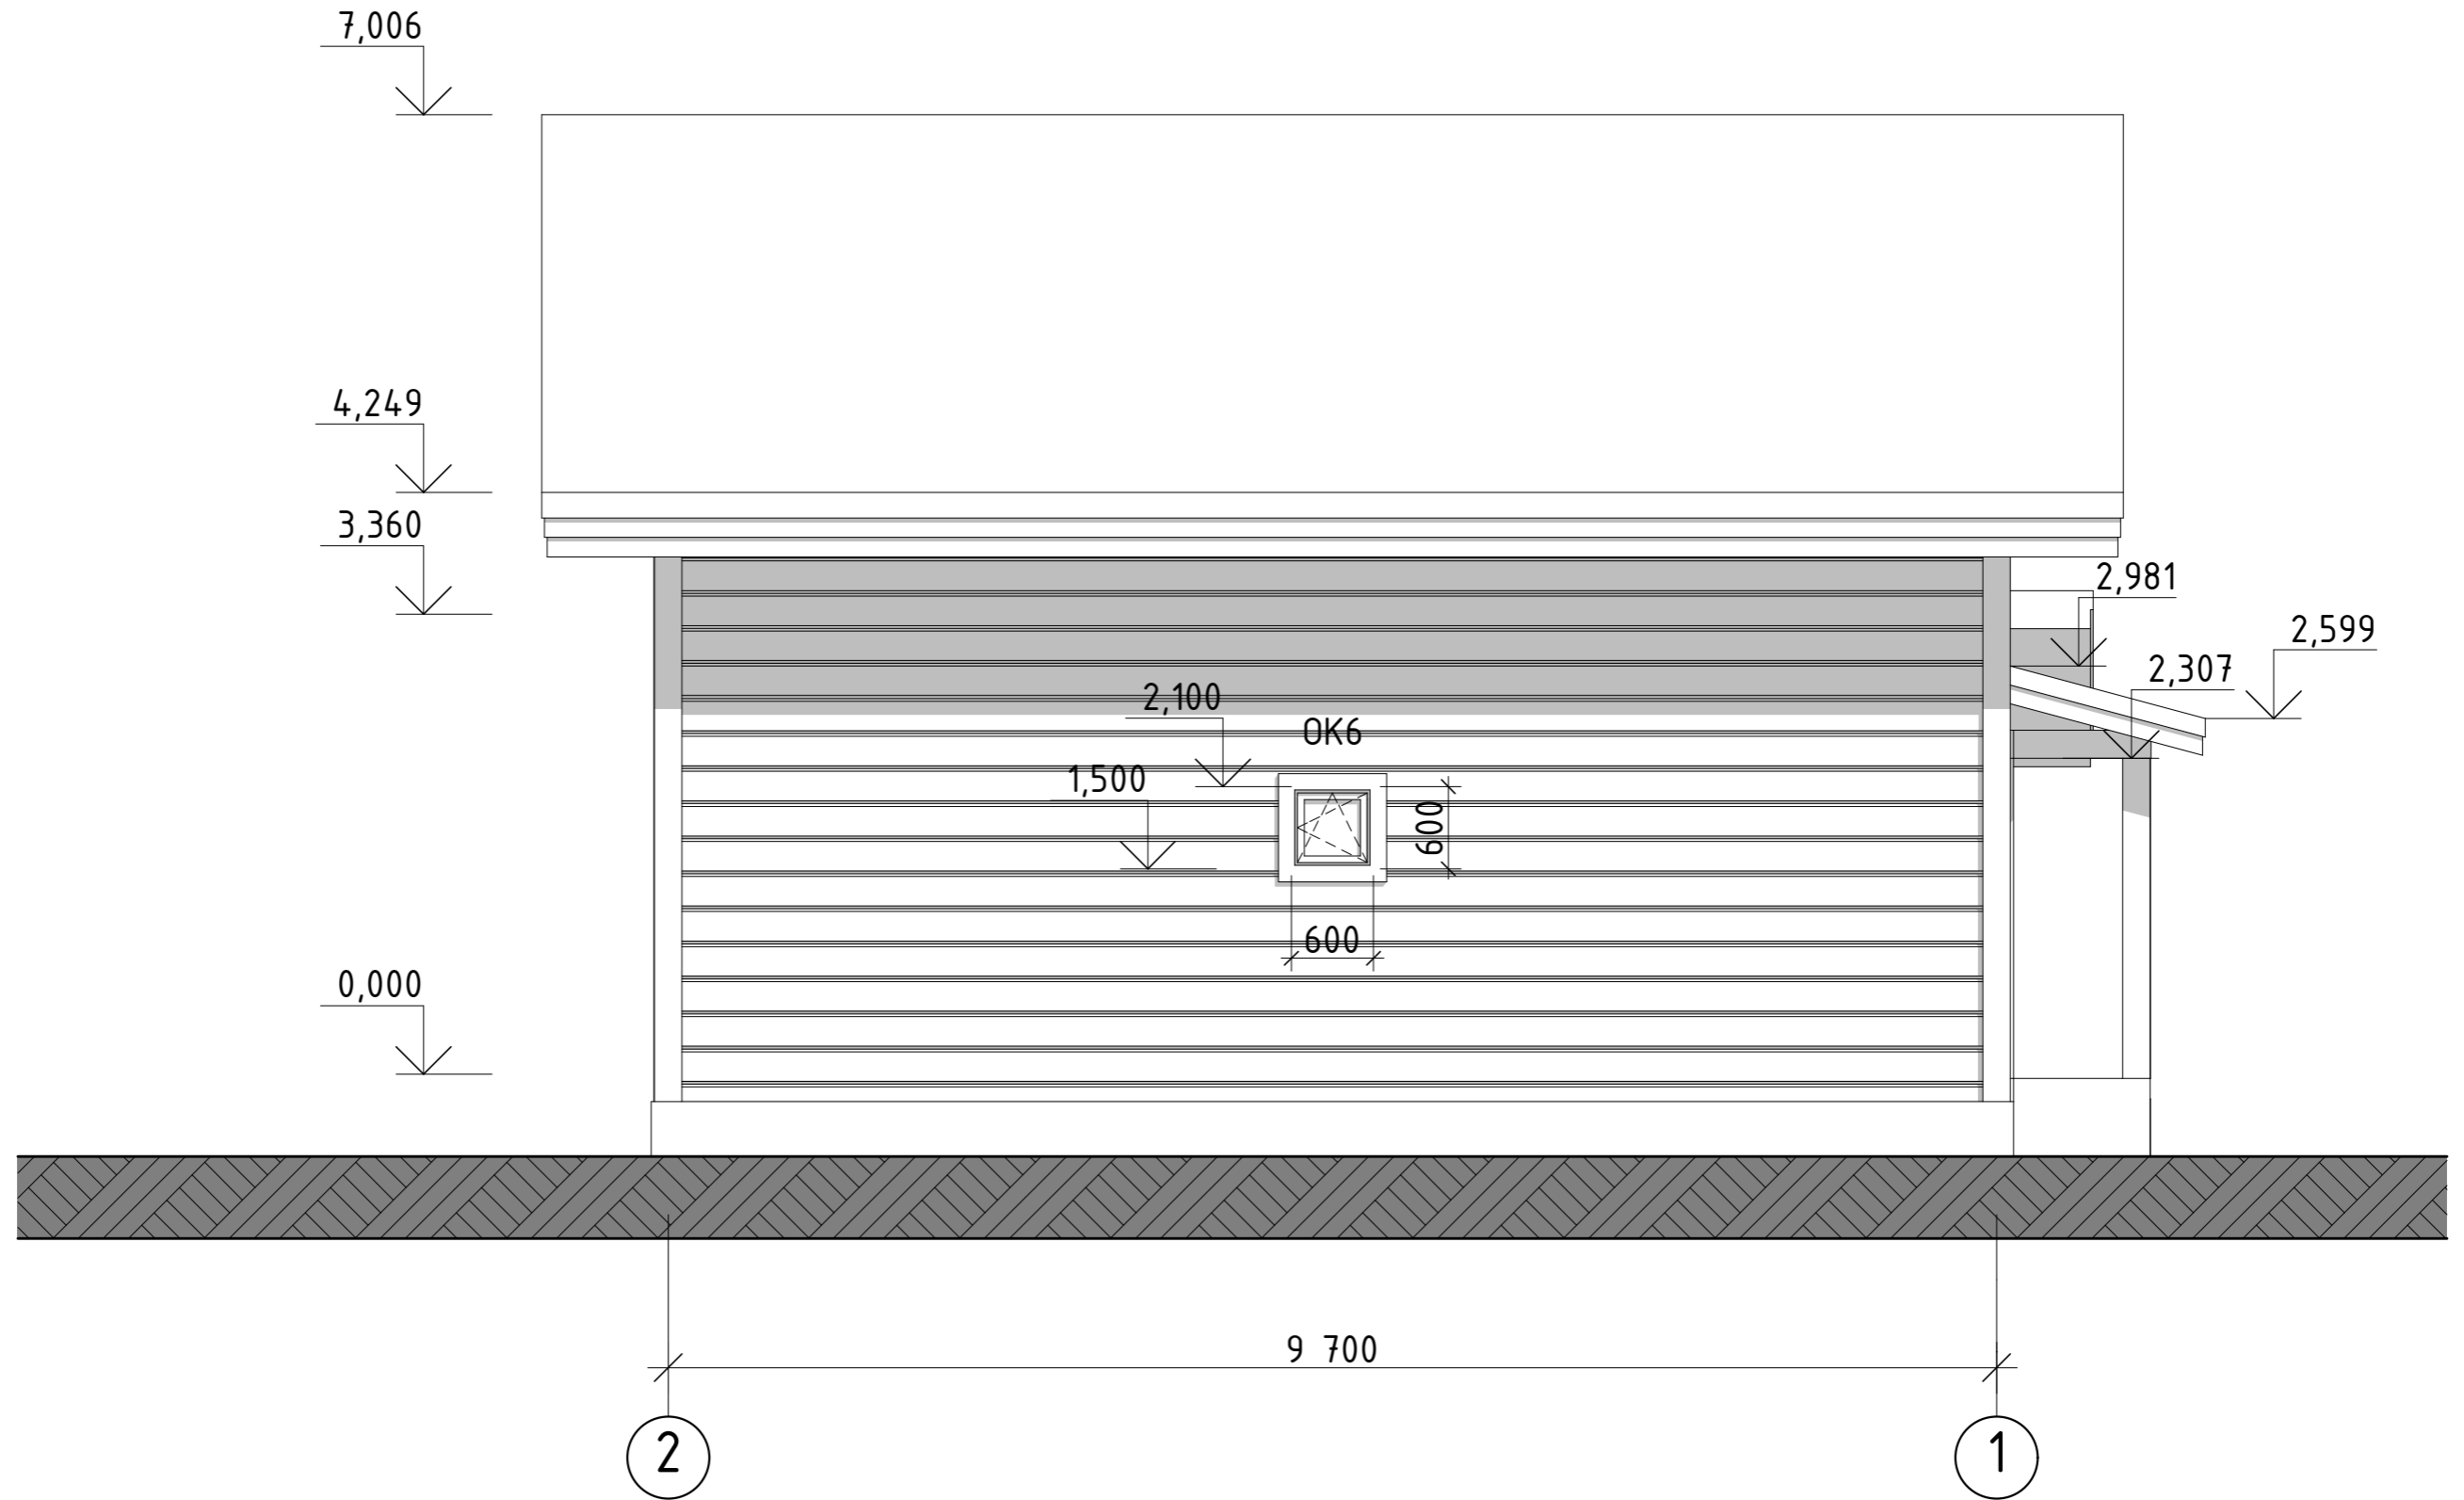




Фасад А-Б

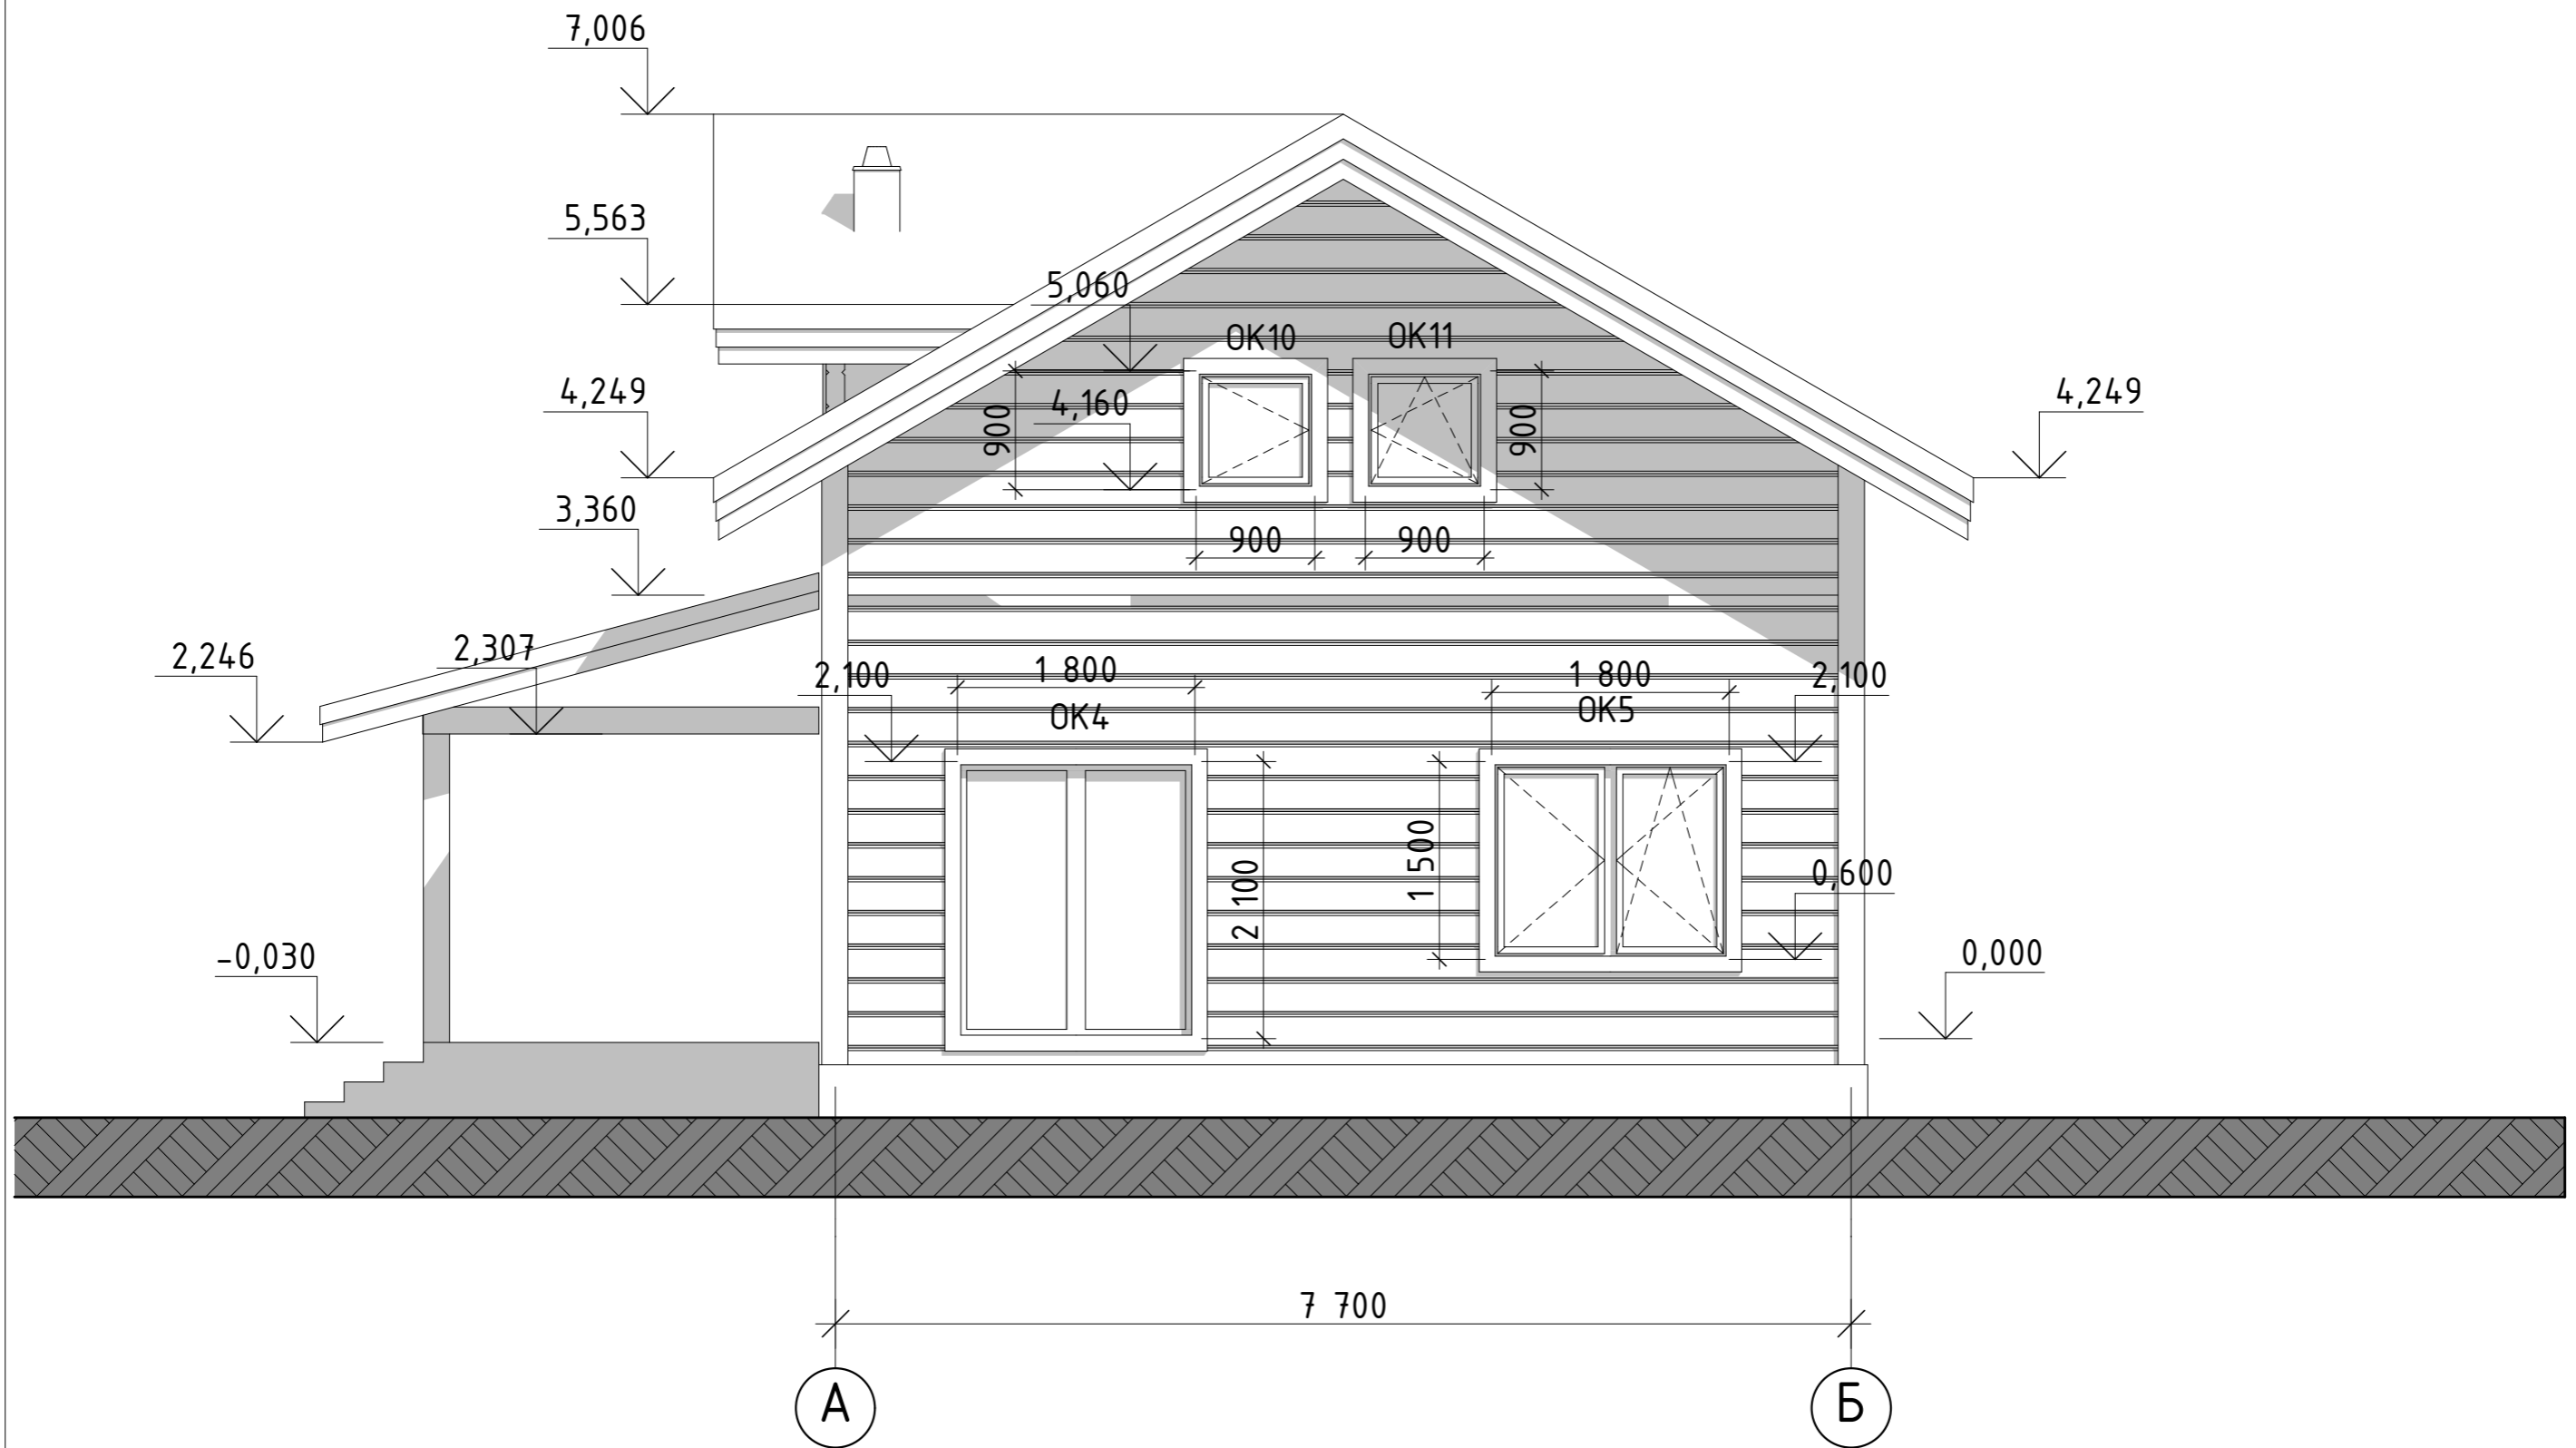

Фасад Б-А

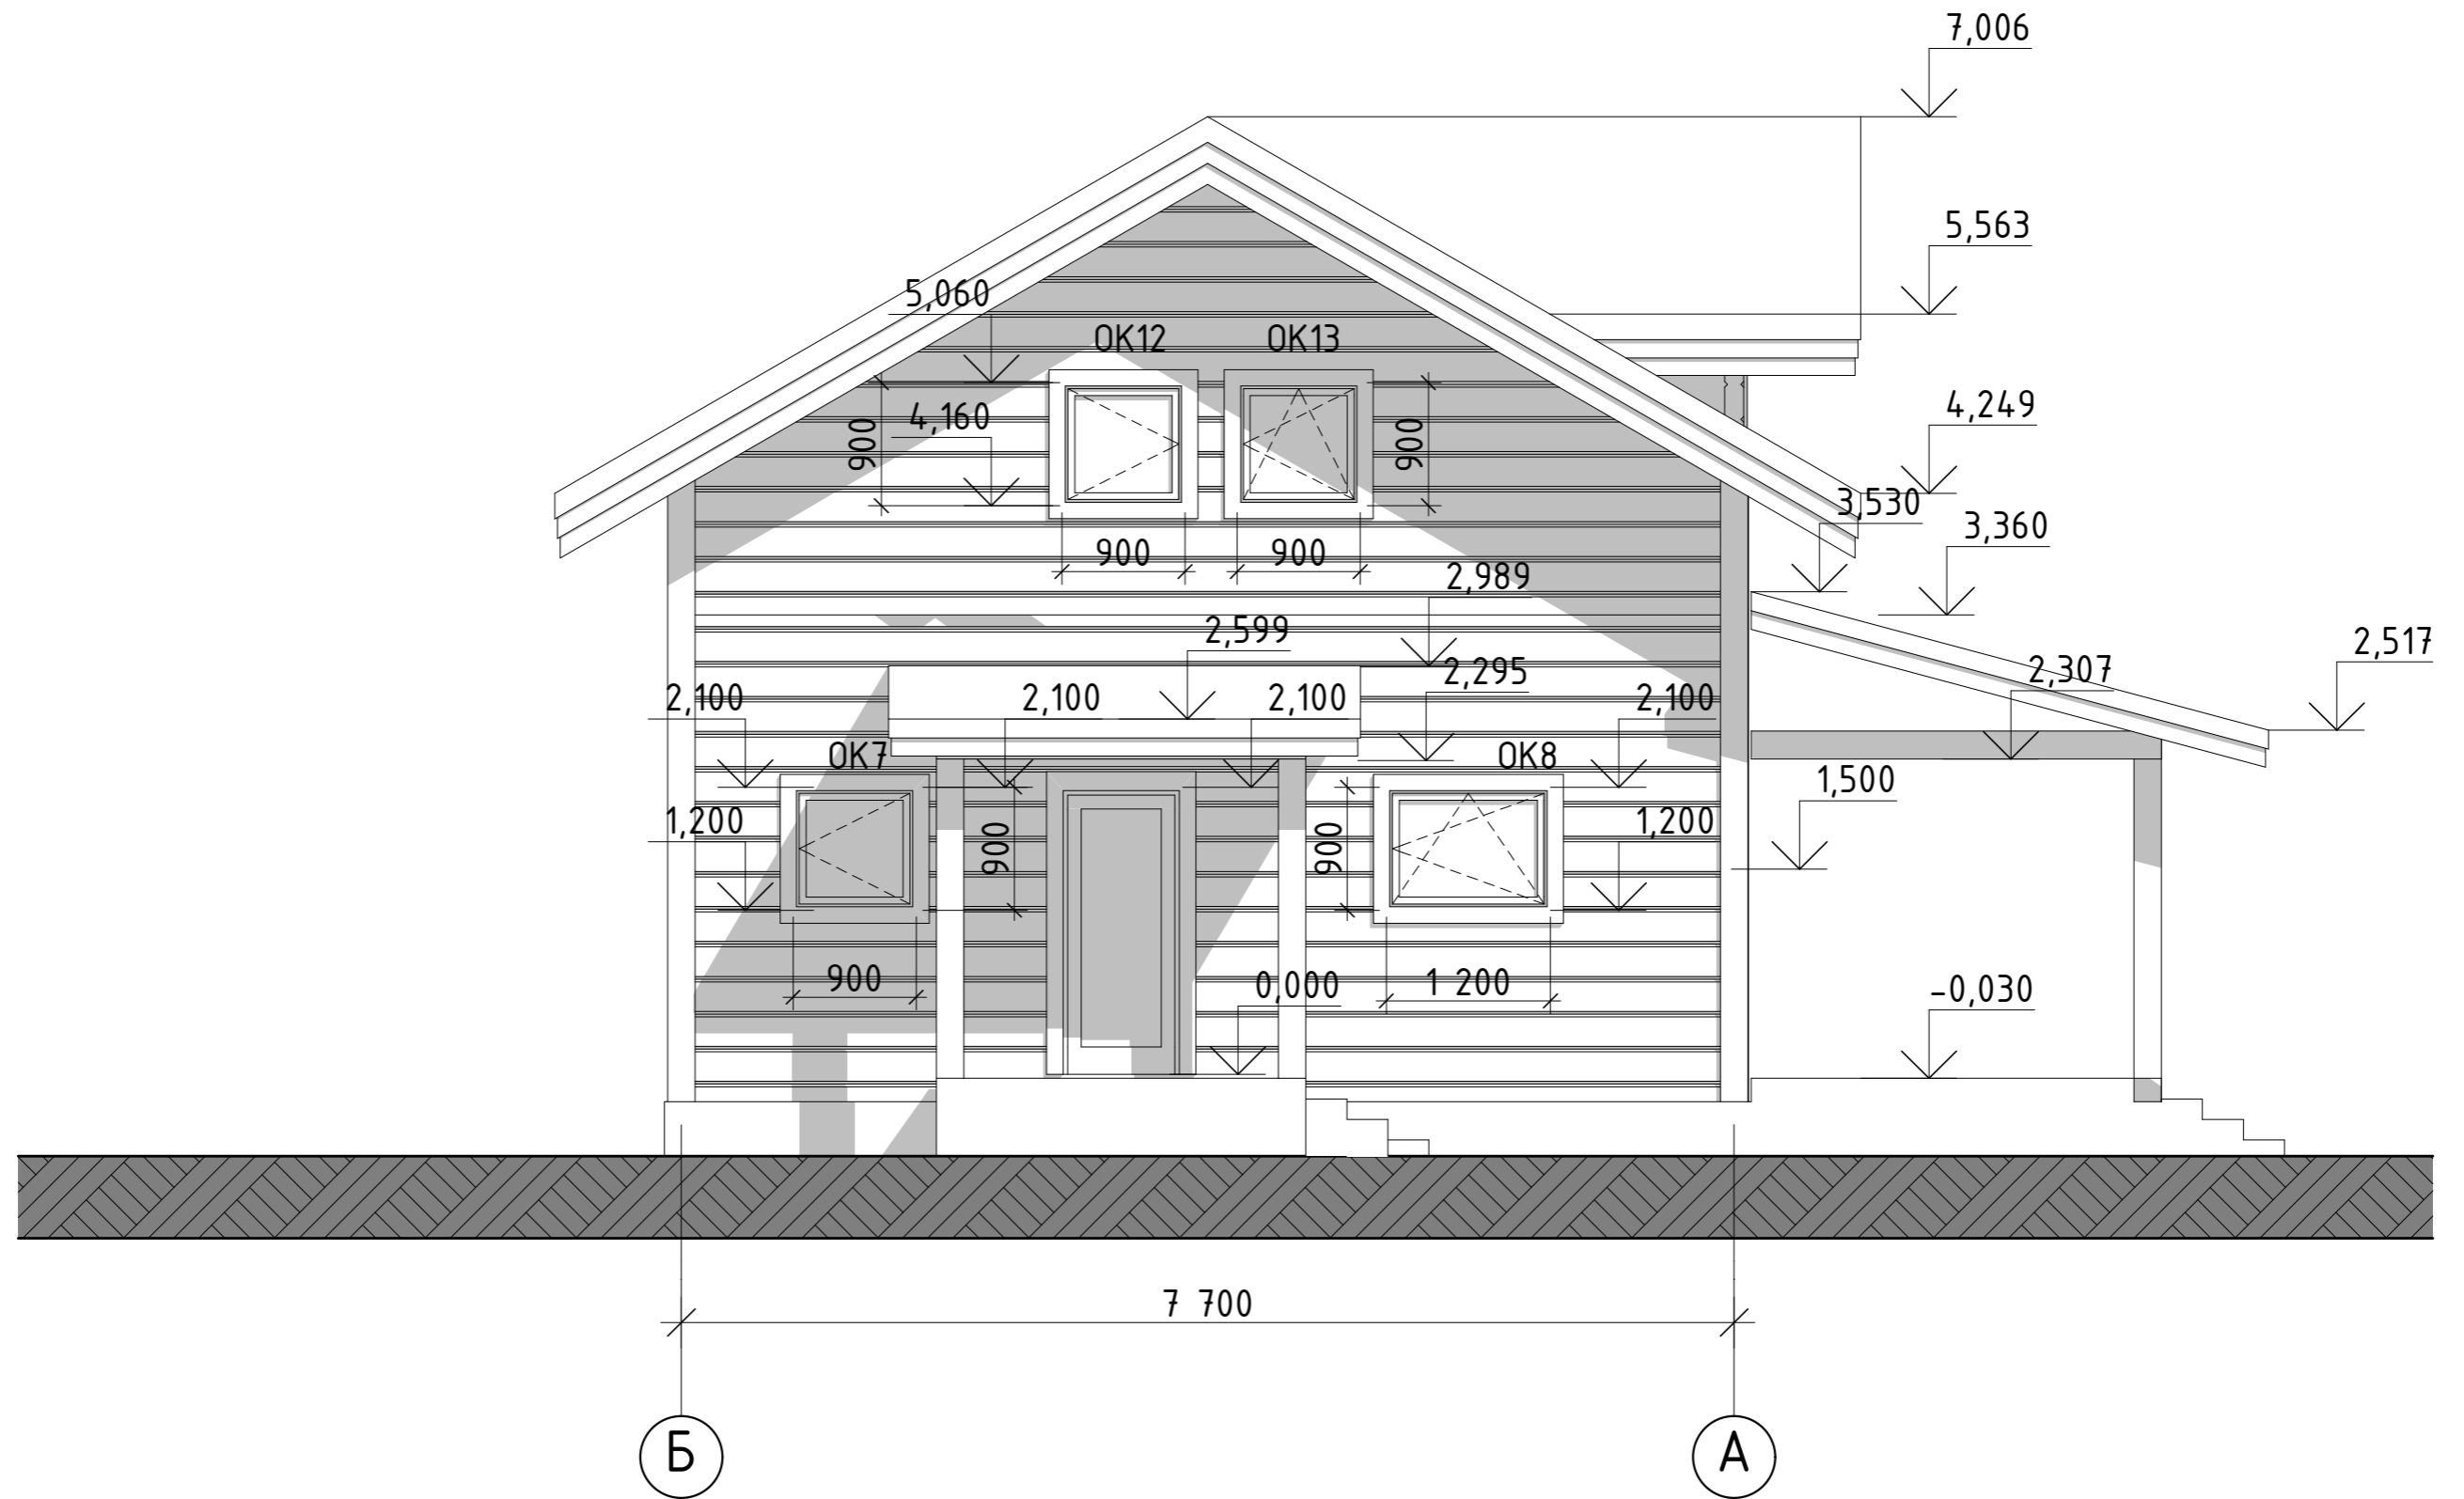

Визуализация

