


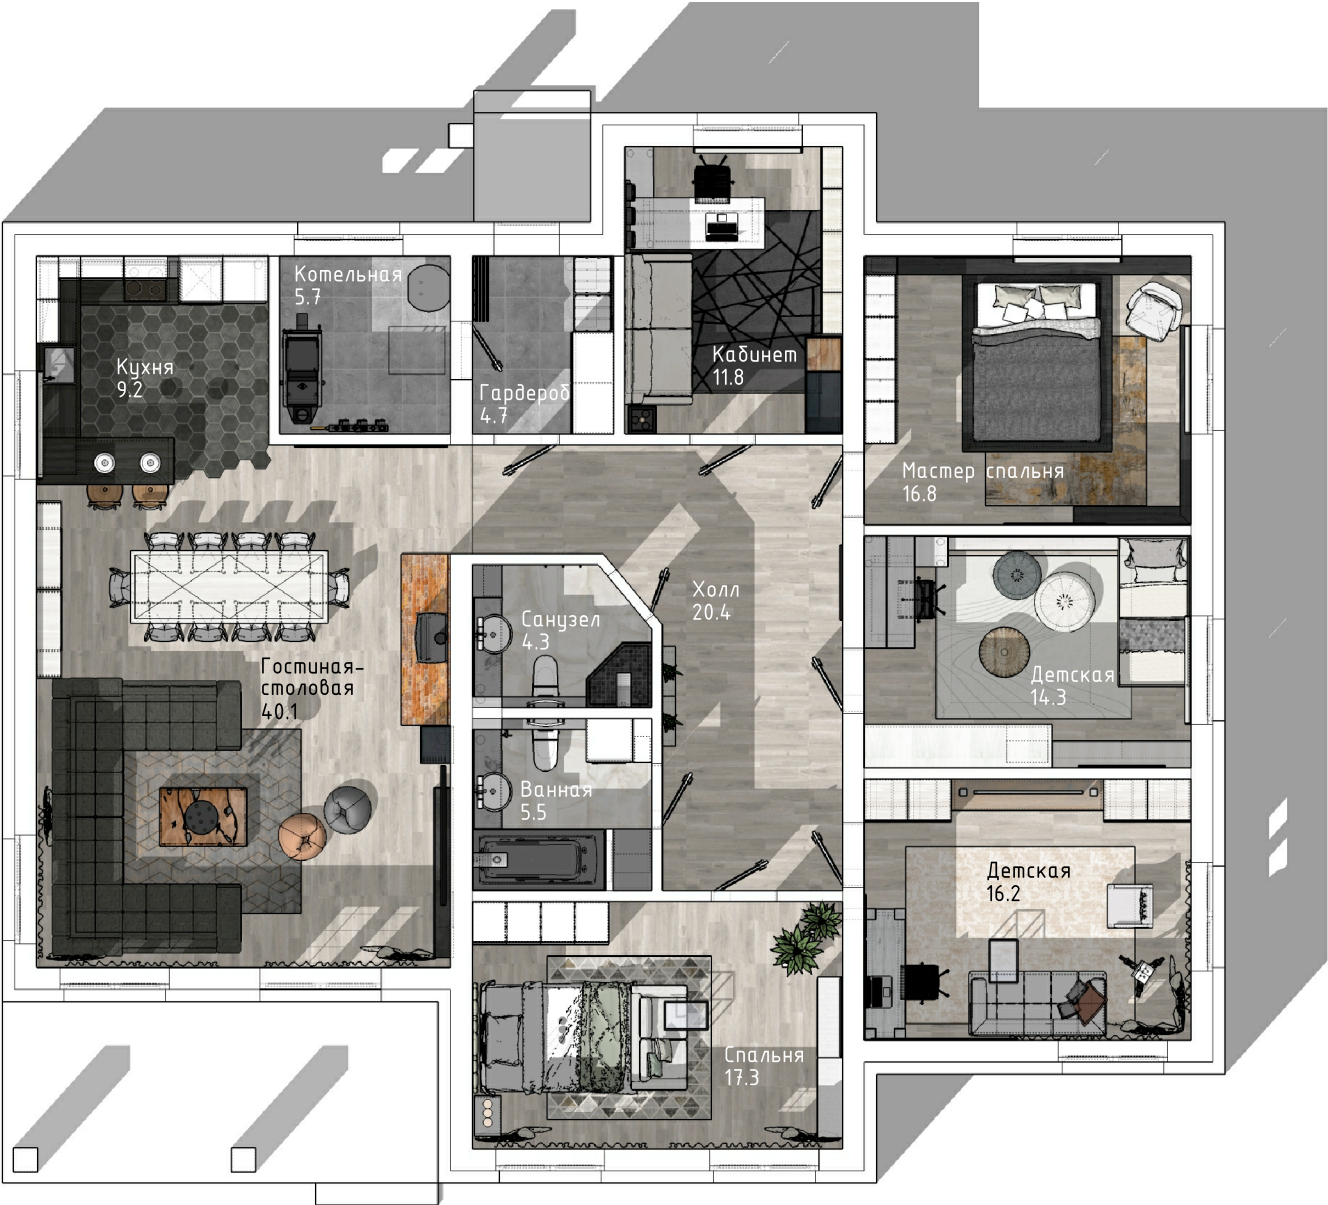

Архитектор	Петров Д.В.			Московская область, Одинцовский р-он, Д. Хомяки Загородный дом	Стадия	Лист	Листов
					П	1	
				План дизайна и планировки масштаб 1:100	ПЕТРОВПРОЕКТ Санкт-Петербург		