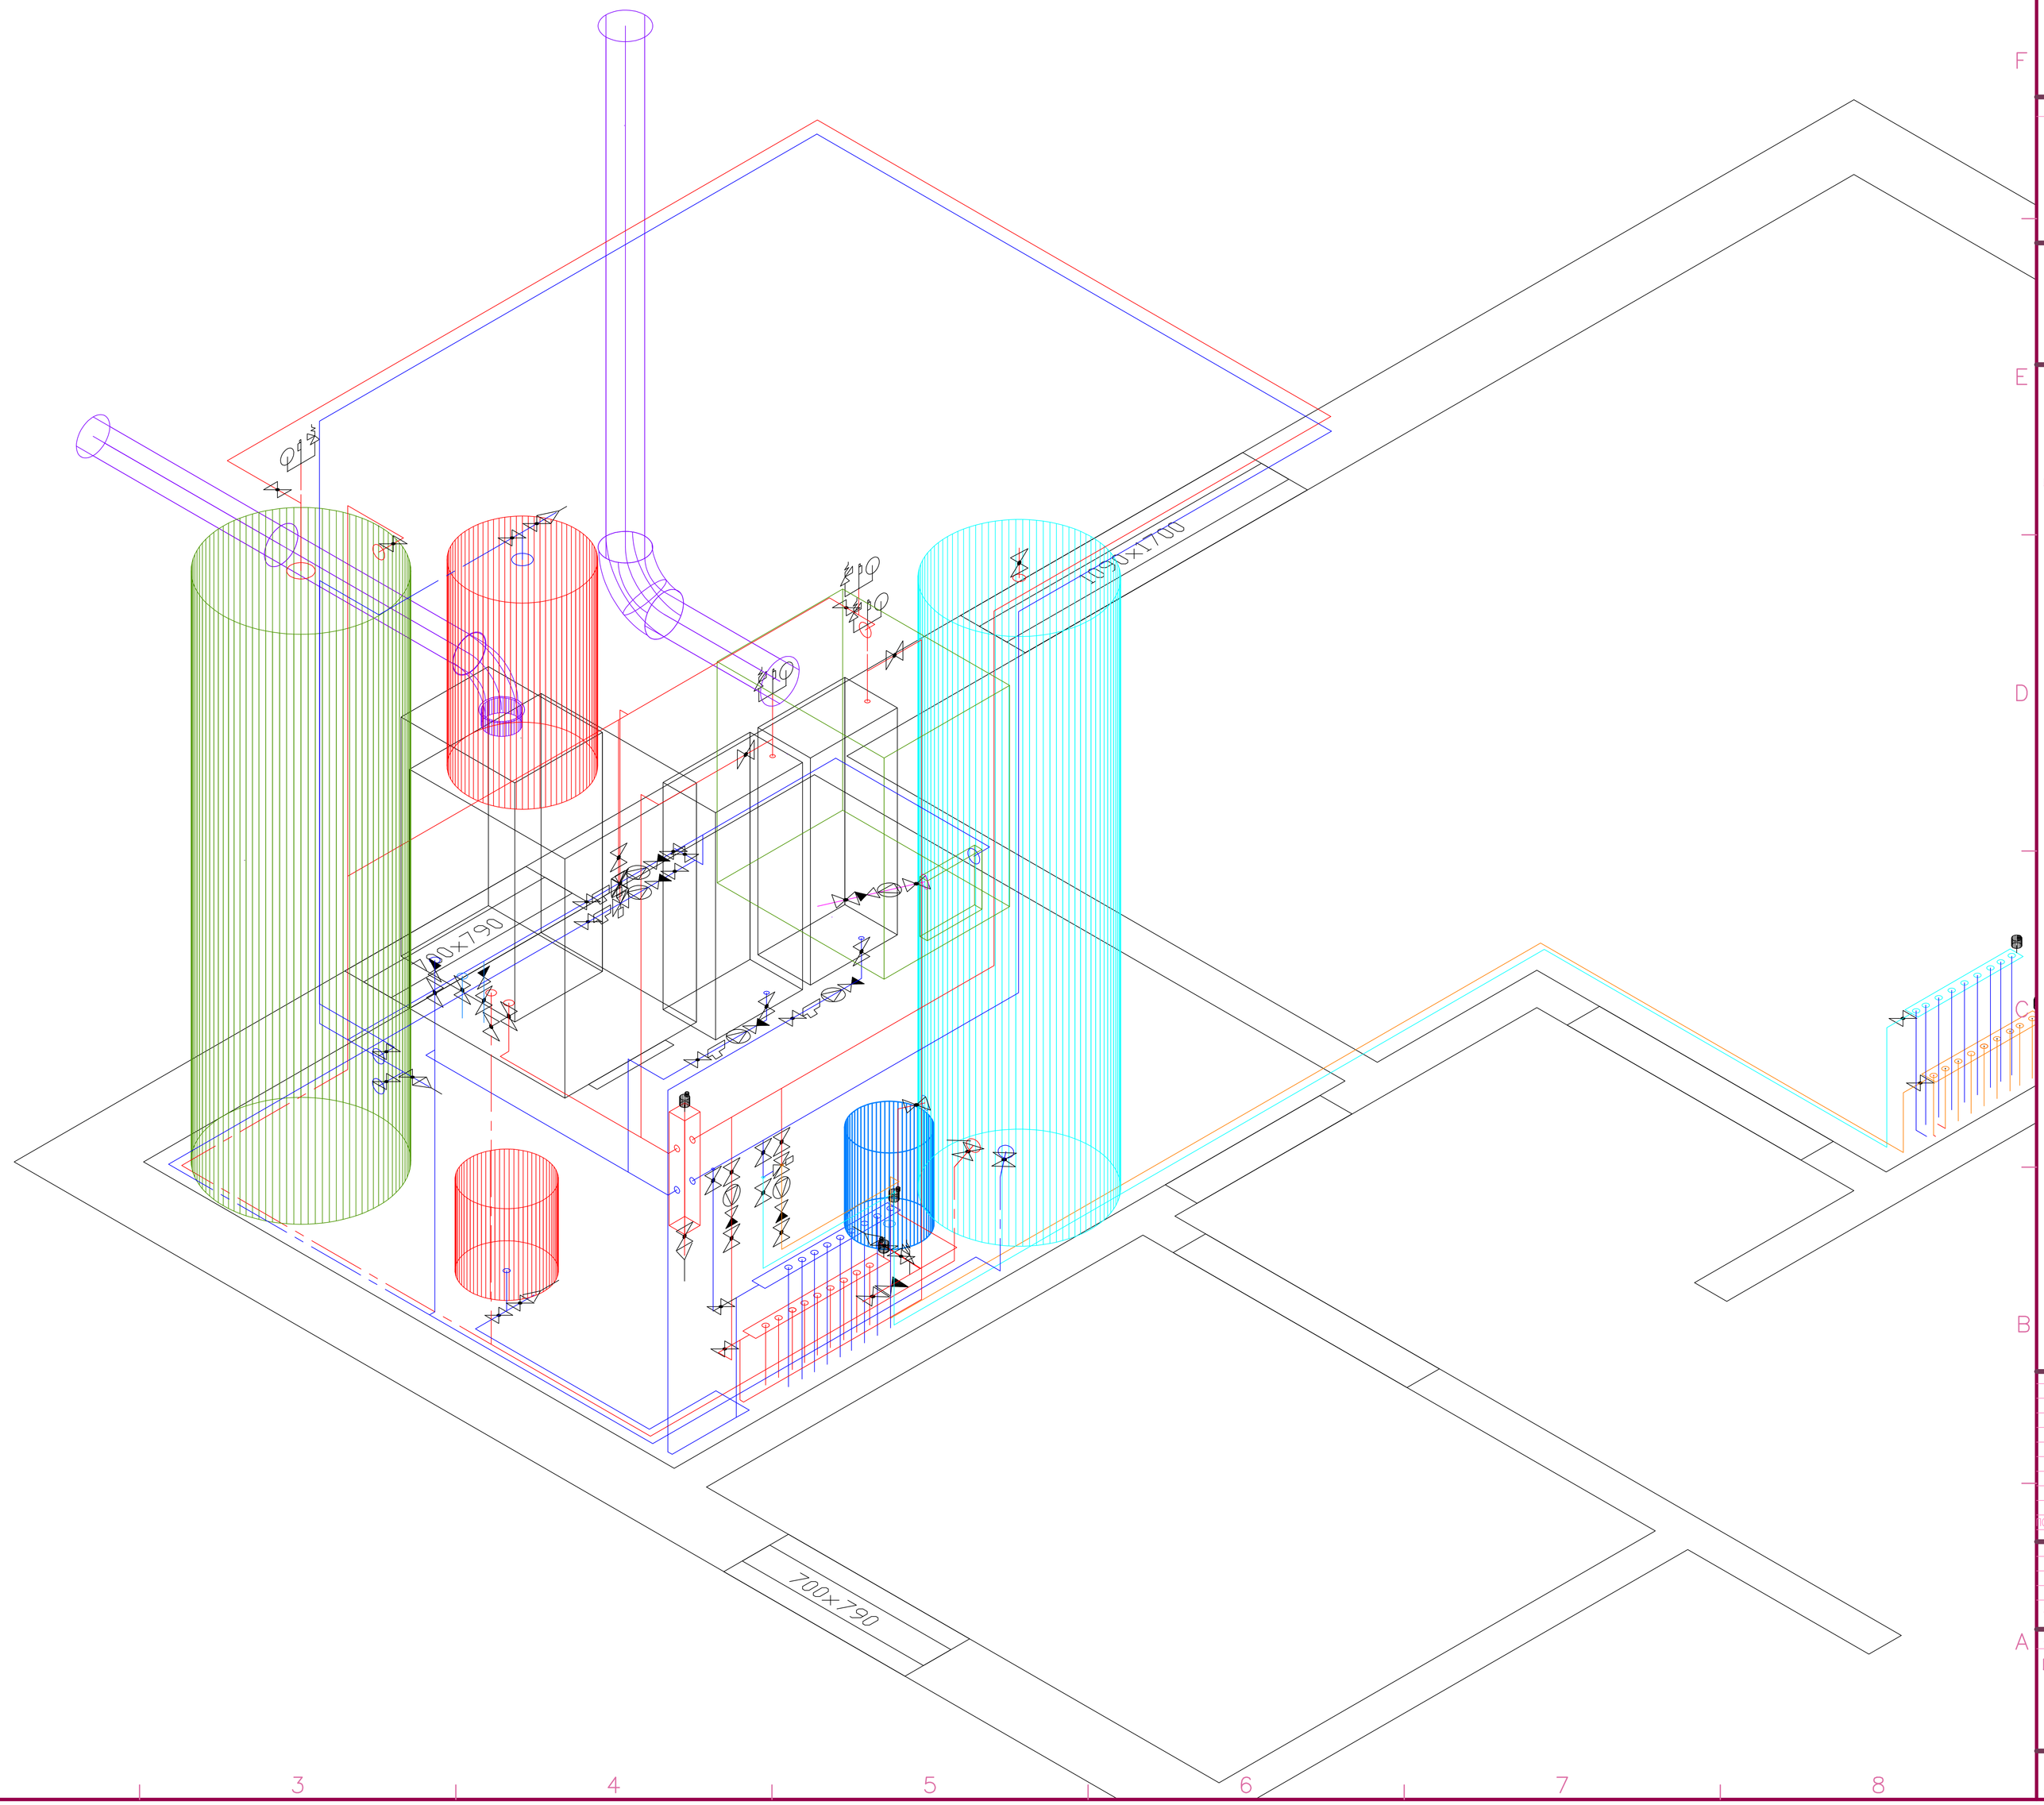

КОНСУЛЬТАНТЫ

2020
ПРОЕКТ, УЛИЦА

ВЛАДЕЛЕЦ

ИМЯ ЗАКАЗЧИКА
Заказчик, улица

ОТМЕТКА	ДАТА	ОПИСАНИЕ

ПРОЕКТ №: ~~~~
DWG-ФАЙЛ САПР: ПЛАН ТКС2.DWG
НАЧЕРТИЛ:
ПРОВЕРИЛ:
АВТОРСКОЕ ПРАВО:

ЗАГОЛОВОК ЛИСТА
котельная вид1

ЛИСТ УКАЗАТЕЛЬ ЛИСТОВ ИЗ ВСЕГО ЛИСТОВ