


План ростверка

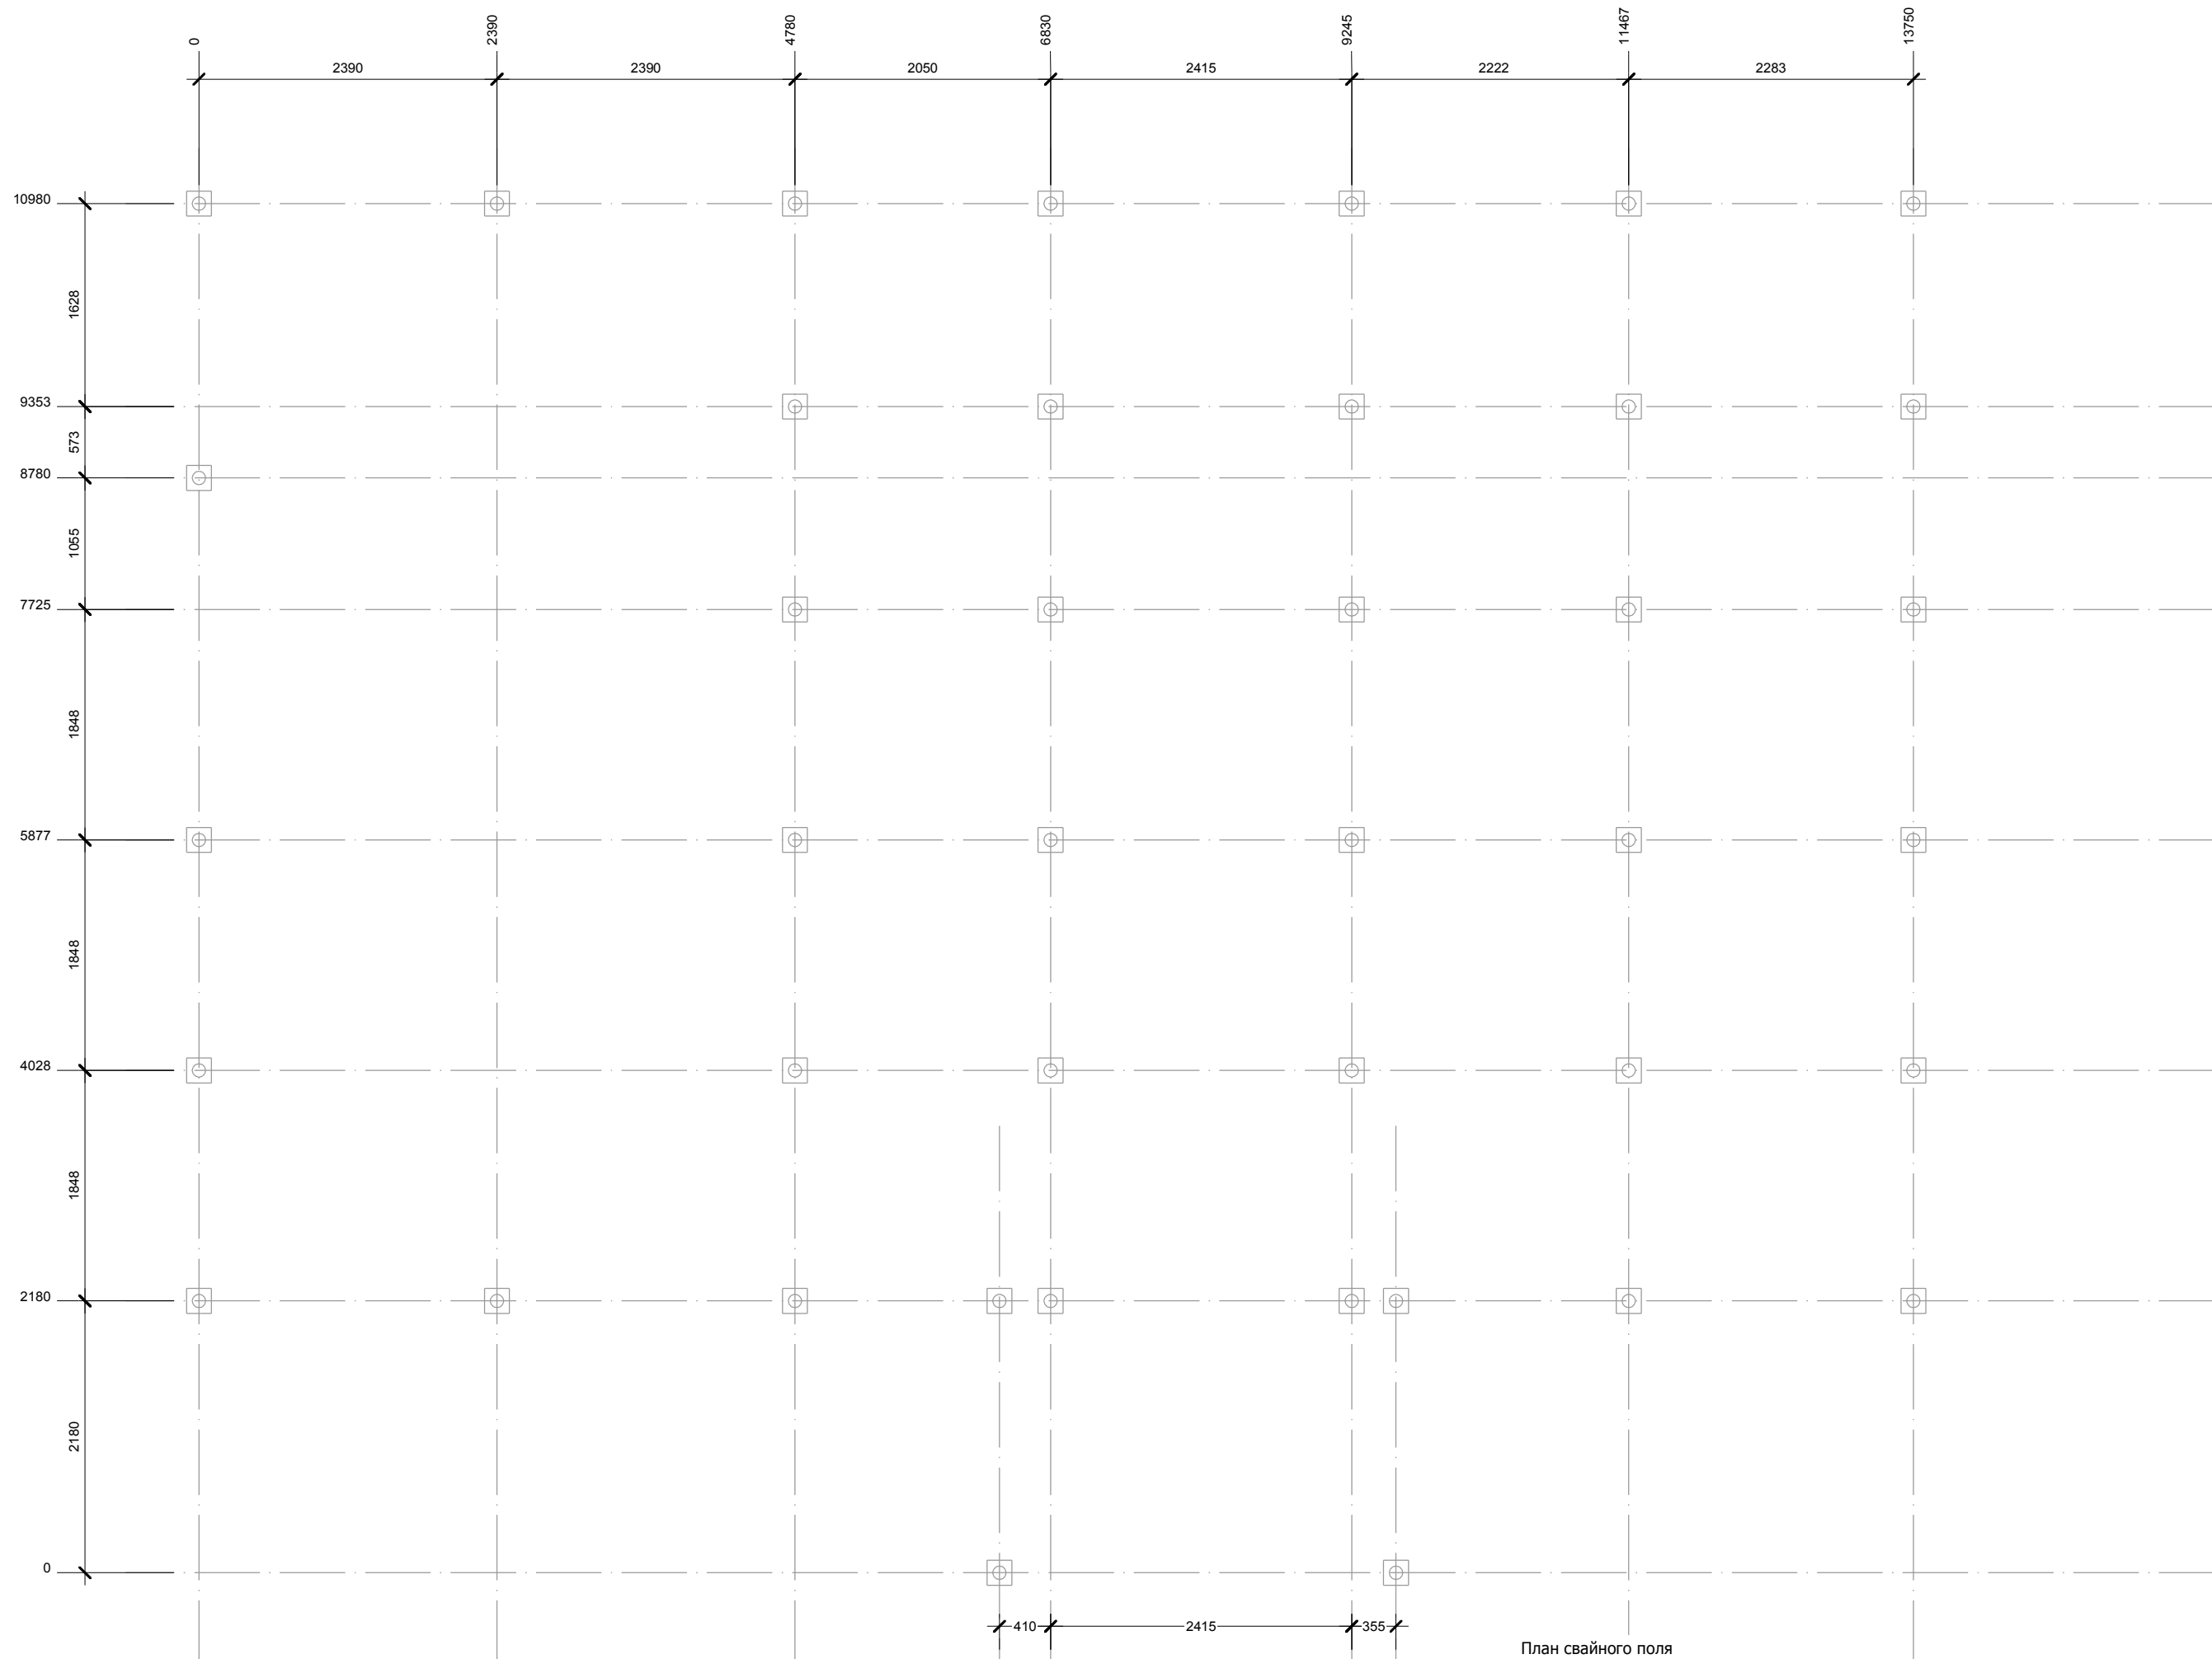

План свайного поля  
 Сваи с оголовком 200x200мм - 41 шт