


Кладочный план этажа (М 1:50)

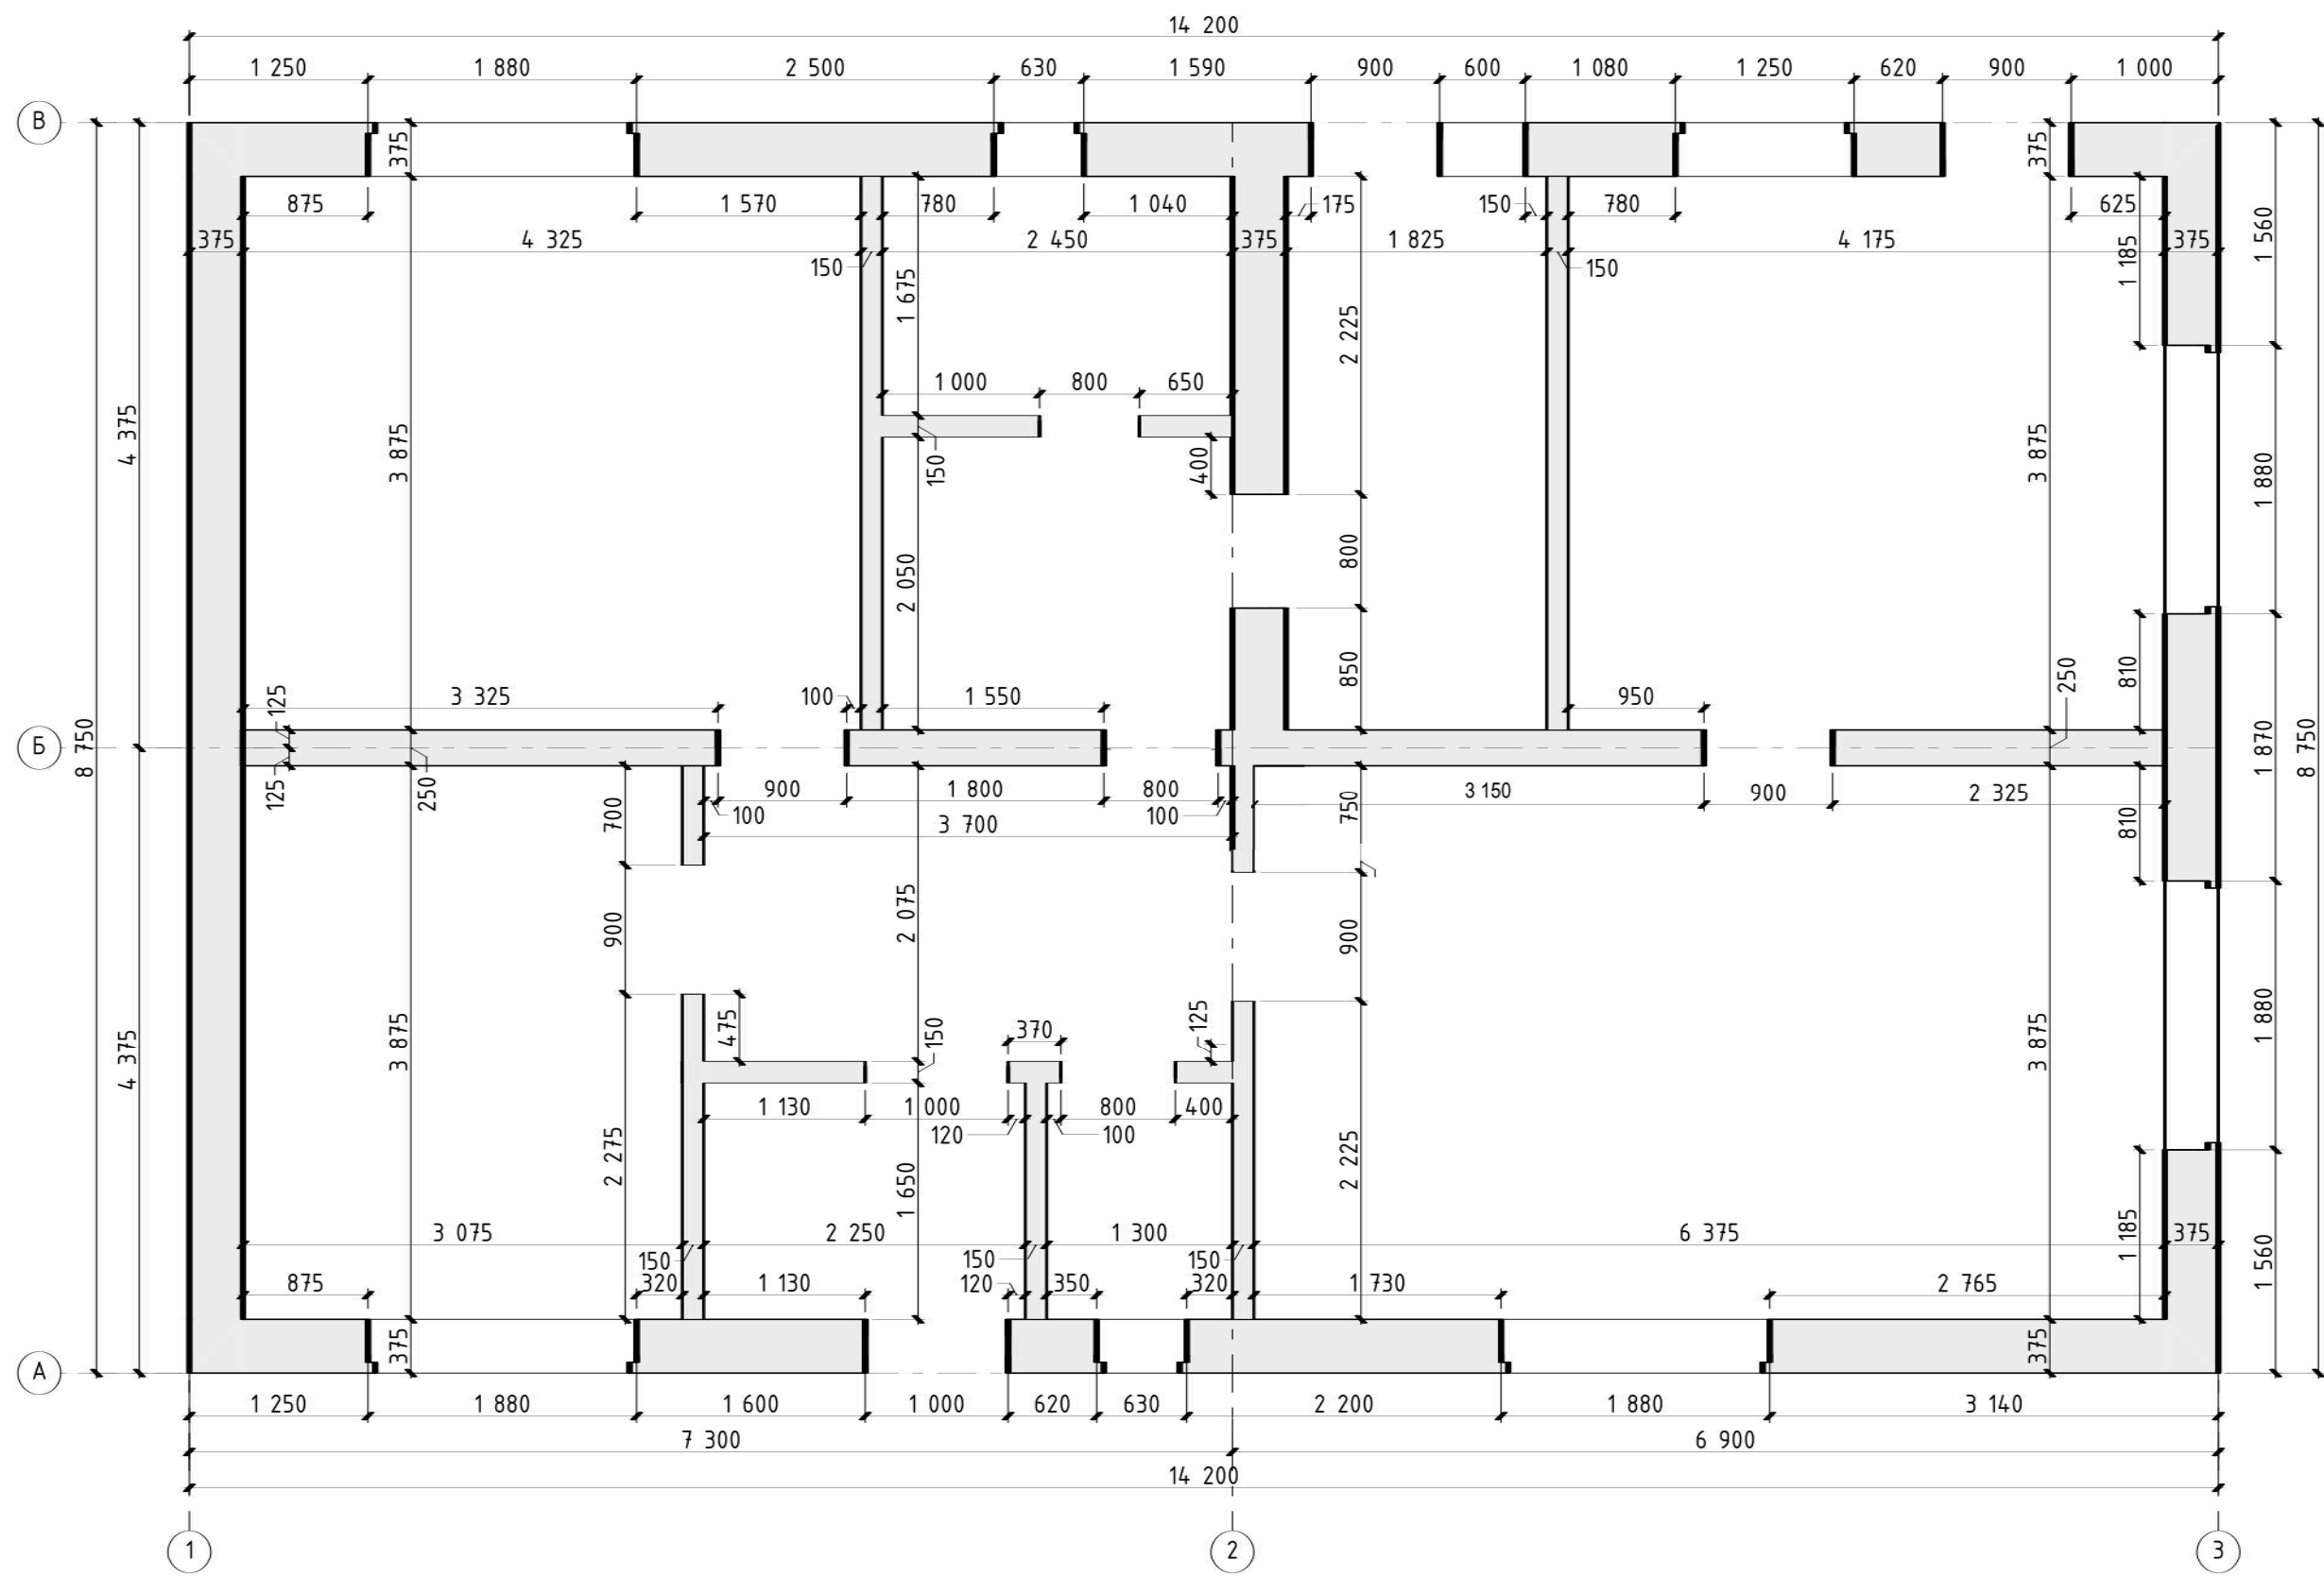


- 1. Армирование кладки смотри на листах 10.2, 10.3;
- 2. План перемычек (армирования над проемами) смотри на листе 10.4;
- 3. Кладку выполнять согласно СТО НААГ 3.1-2013 Конструкции с применением автоклавного газобетона в строительстве зданий и сооружений. Правила проектирования и строительства.

2021-064-ИЖС-АС


Кладочный план.

Лист
10.1


План монолитного пояса МП-1 (М 1:70)

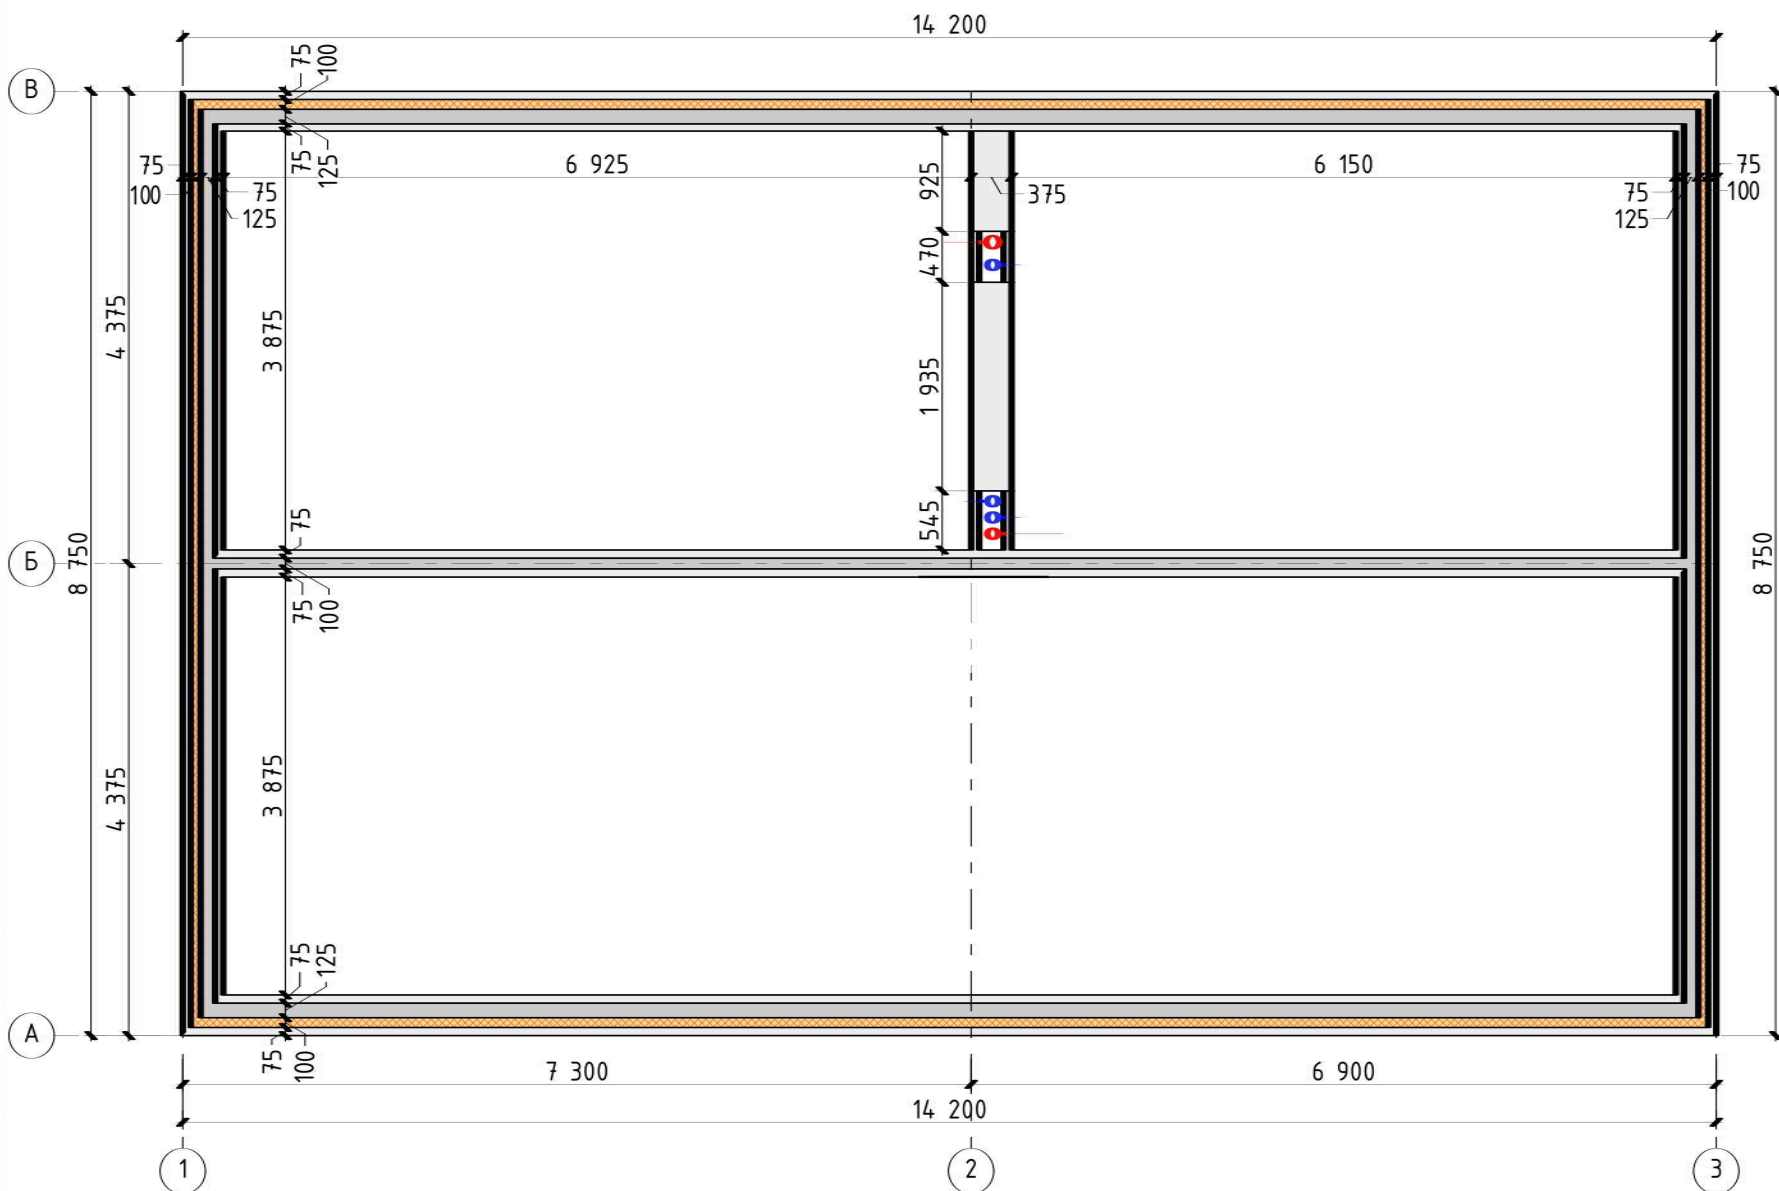


Изометрия монолитного пояса (М 1:200)

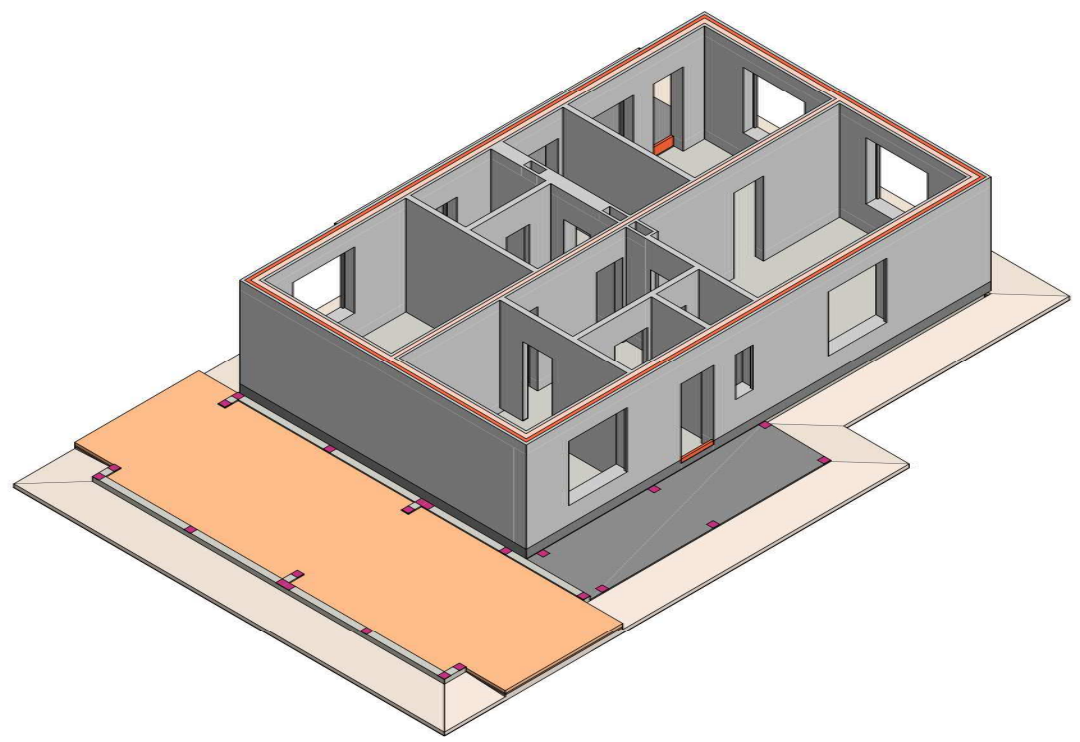

Трубы (М 1:20)

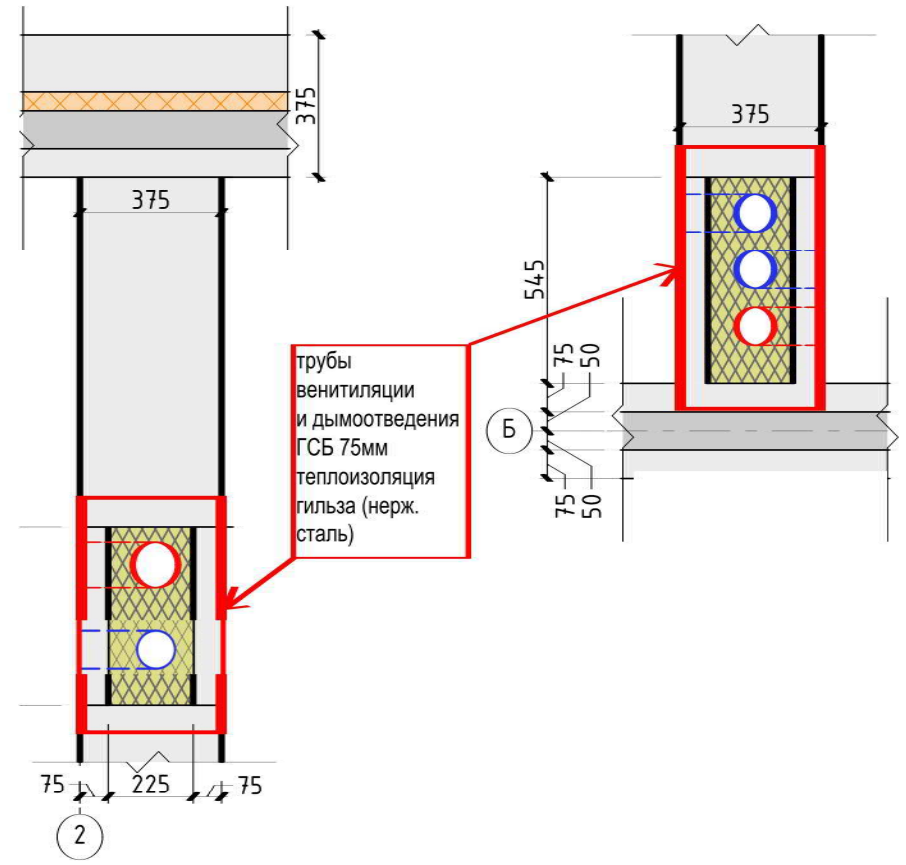

Армирование МП-1 (М 1:15)

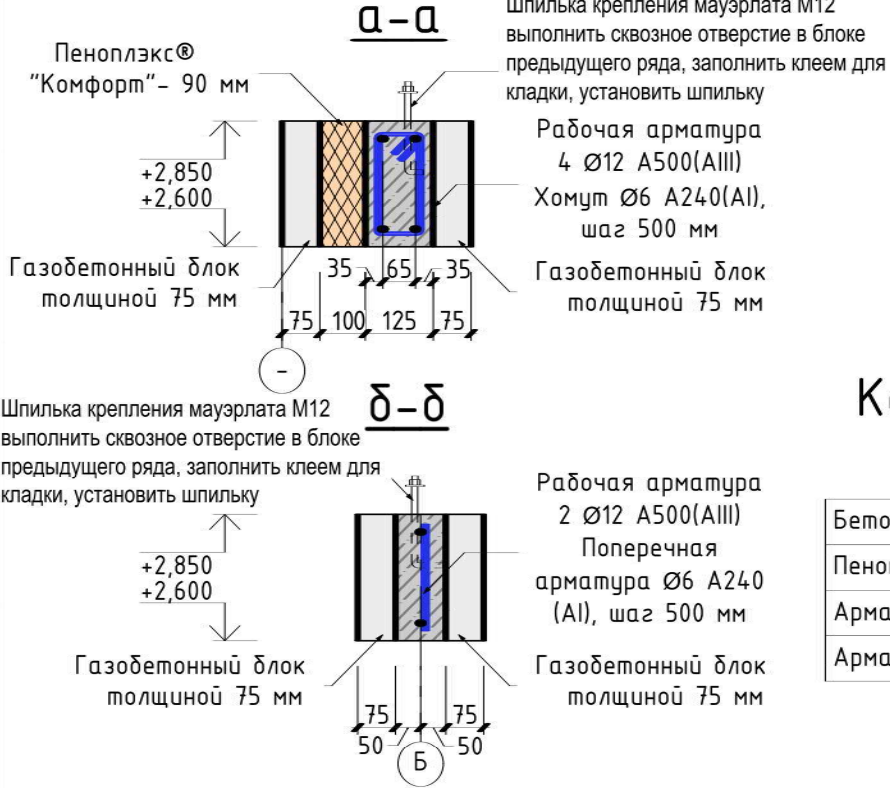

Ведомость деталей

Позиция	Эскиз
Хомут, Ø6 A240 L = 0,69 м (90 штук)	

Количество материалов на монолитный пояс МП-1

Бетон В22,5	м³	1,83
Пеноплэкс® "Комфорт" - 100мм	м³	1,15
Арматура Ø12 A500 (AlIII)	пог.м.	250
Арматура Ø6 A240 (Al)	пог.м.	70

1. Привязку отверстий уточнить на основании проекта инженерных систем либо фактической установки оборудования и внести соответствующие корректировки.





Согласовано

Взамен инв. №

Подпись и дата

Инв. № подл.

Формат А3

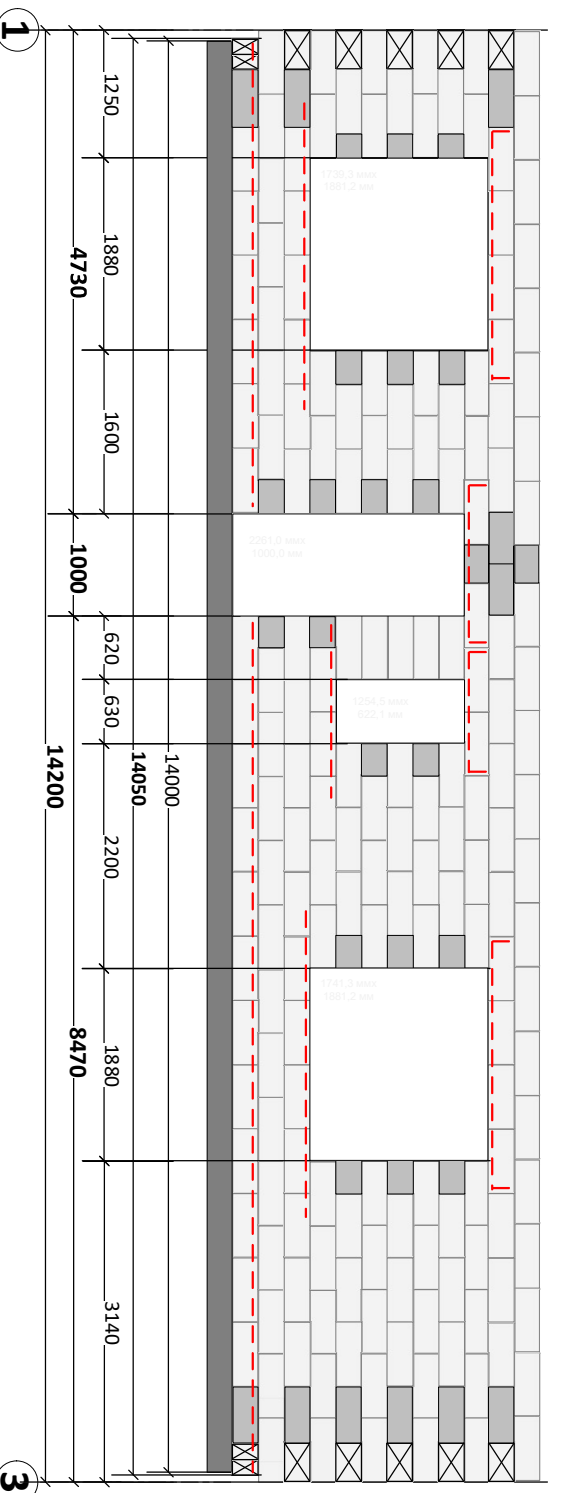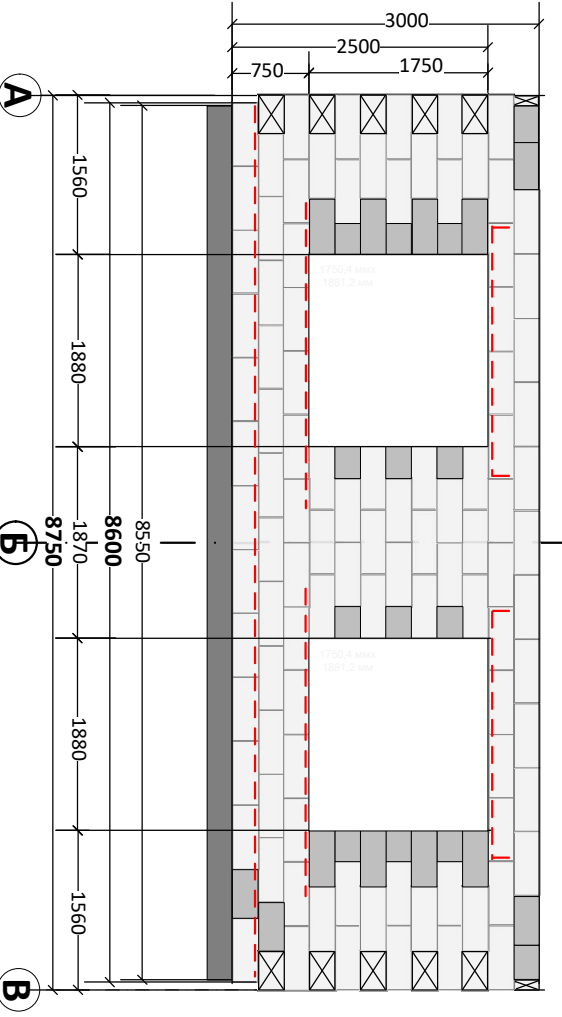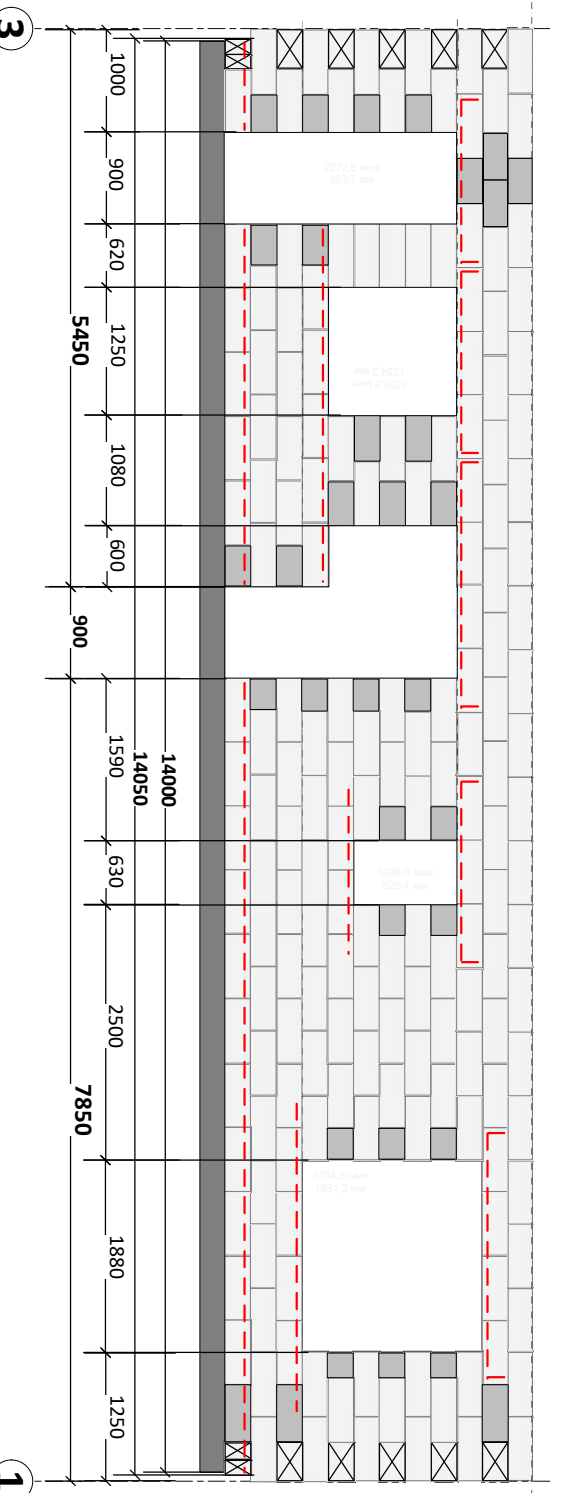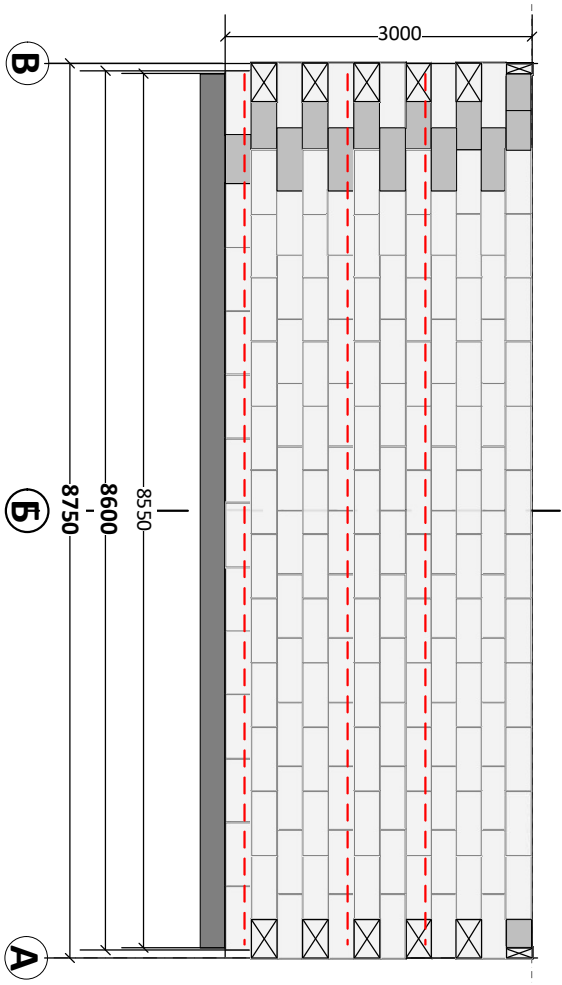

- Перемычка сборная из ГСБ
- Цельный ГСБ
- ГСБ отрезанный в размер «по месту»
- Торцевой ГСБ

