




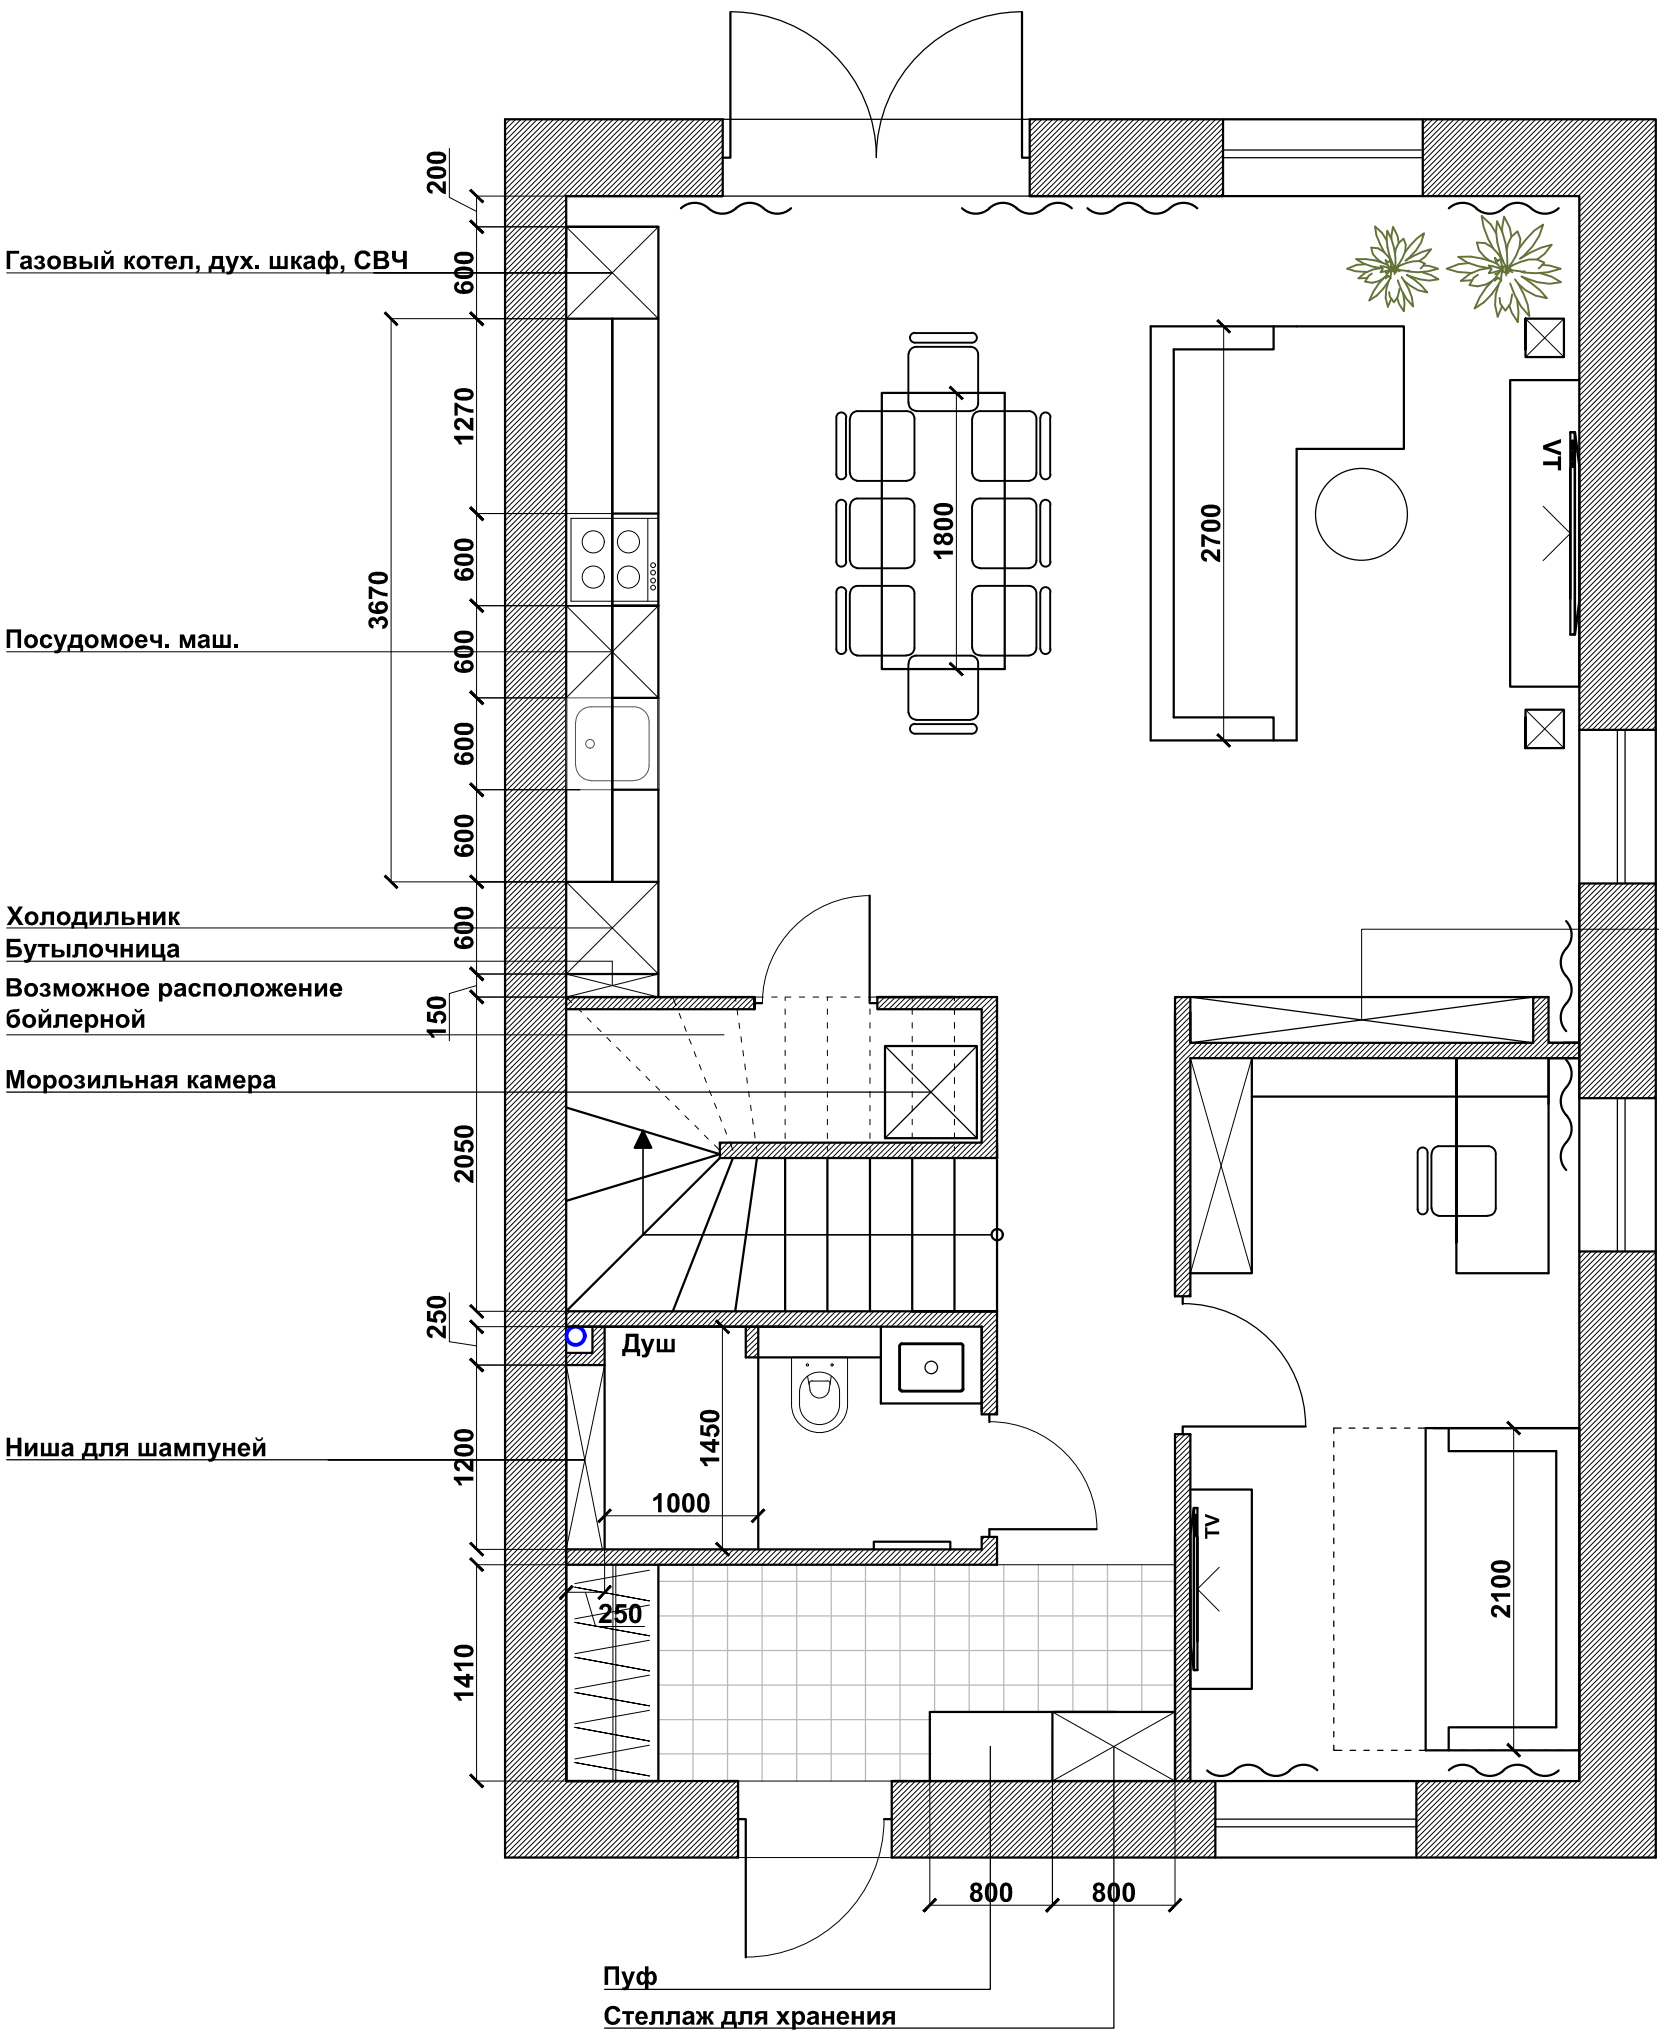

Изм.	Кол. уч.	Лист	№ док	Подпись	Дата
ГАП		Александров			
Архитектор		Александрова			



Стадия	Лист	Листов
РДП	2	

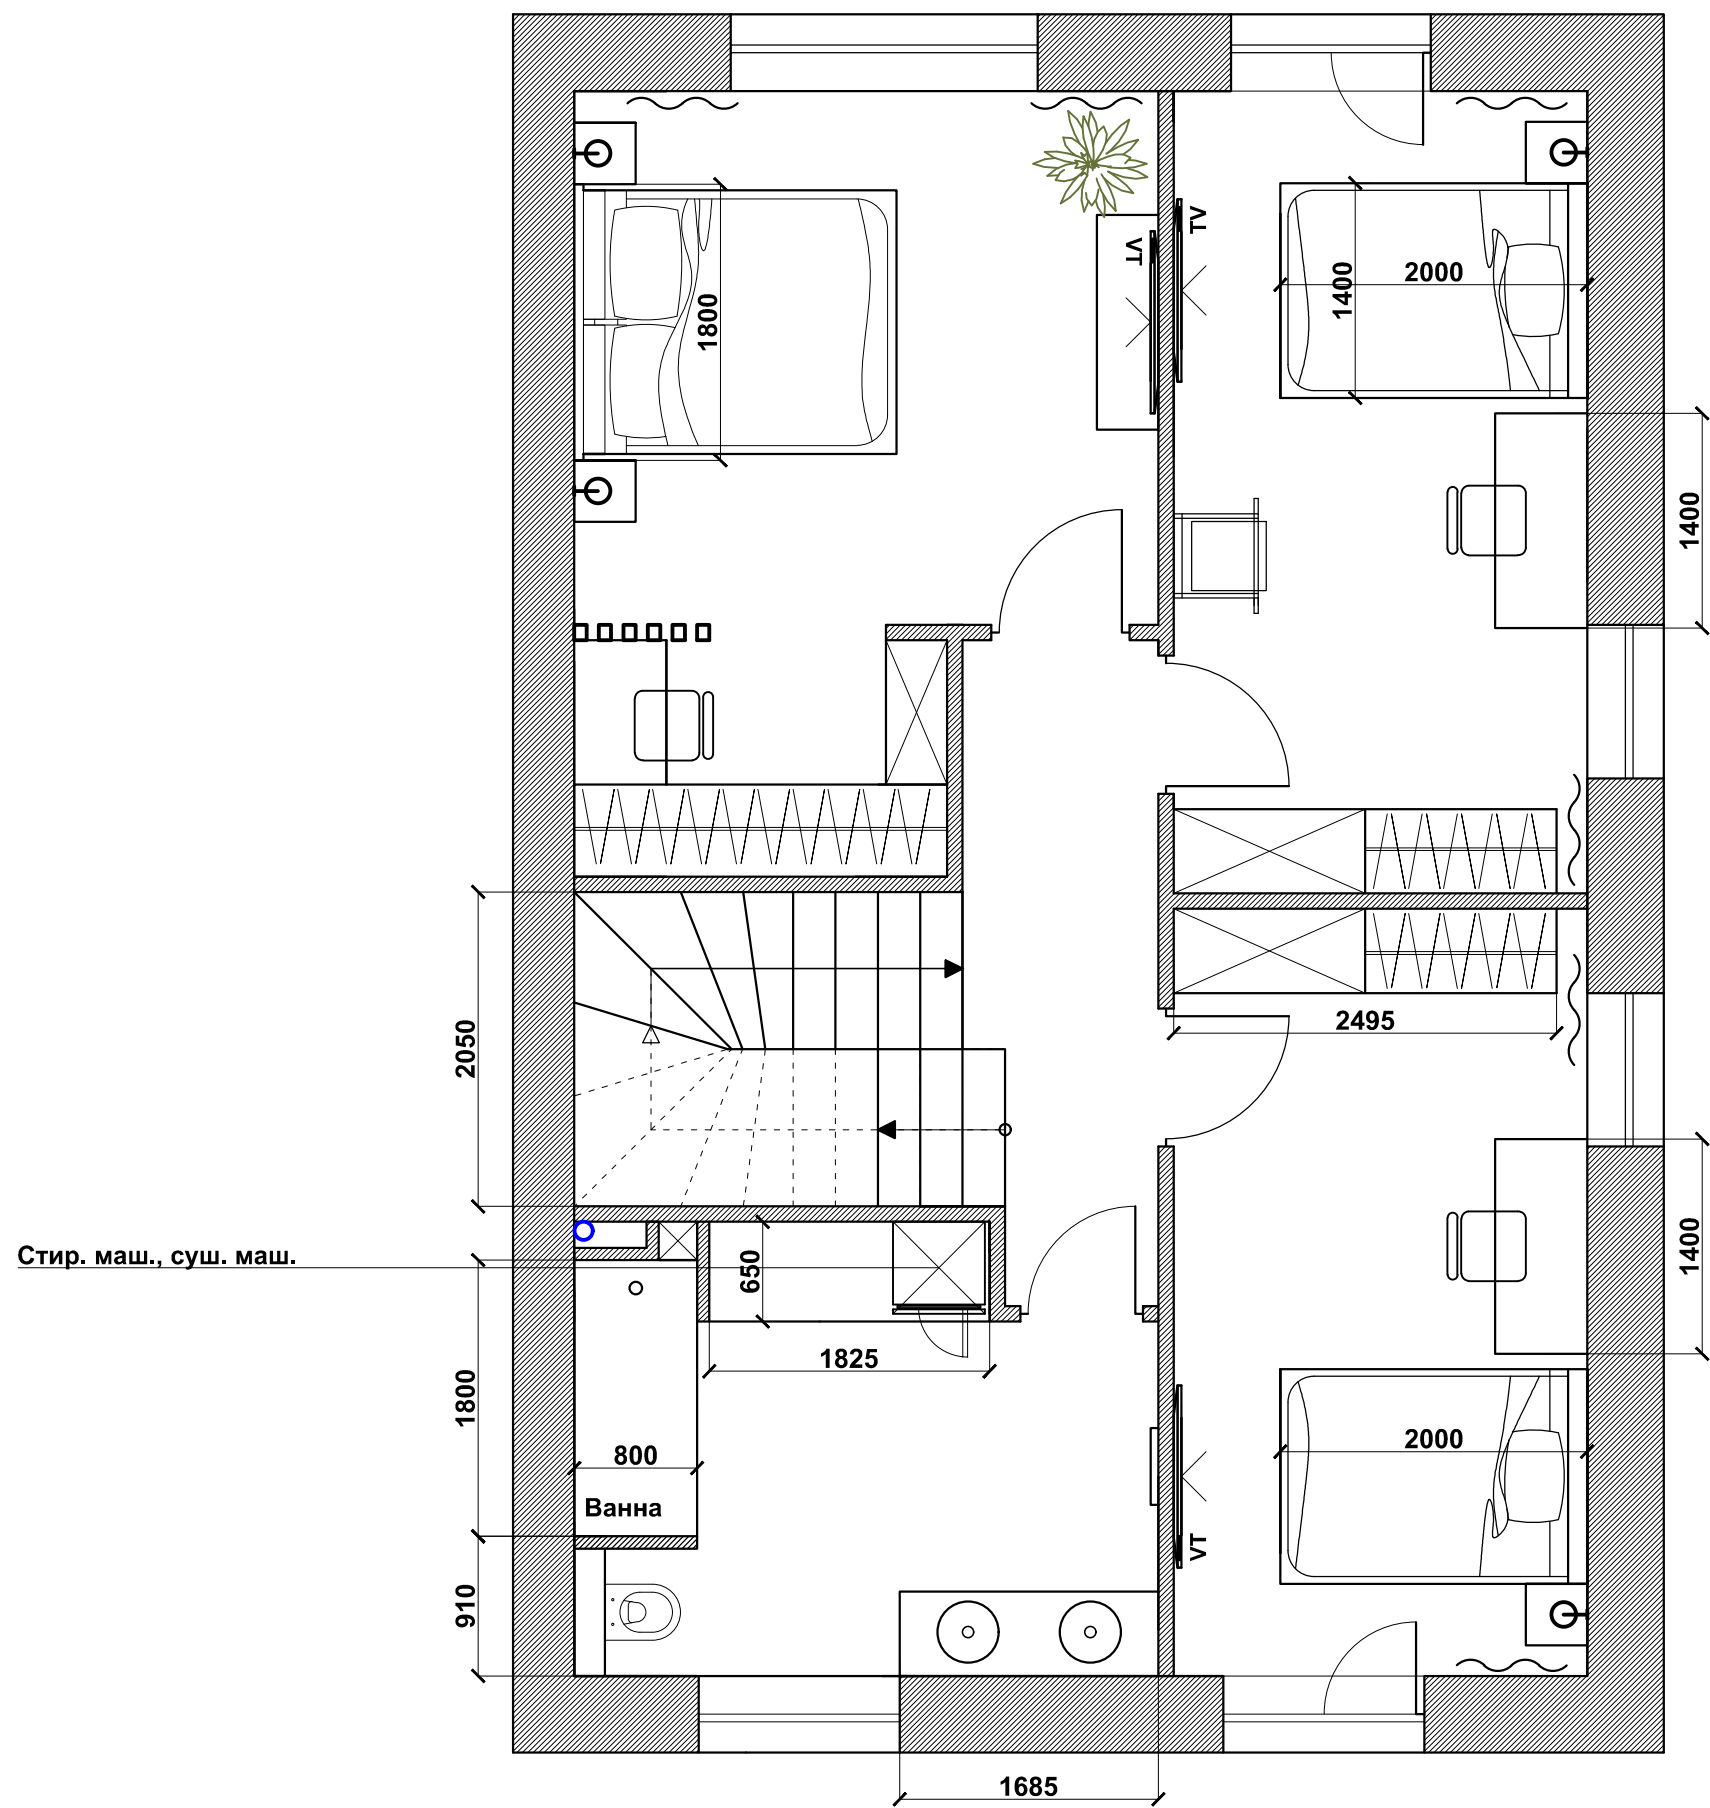

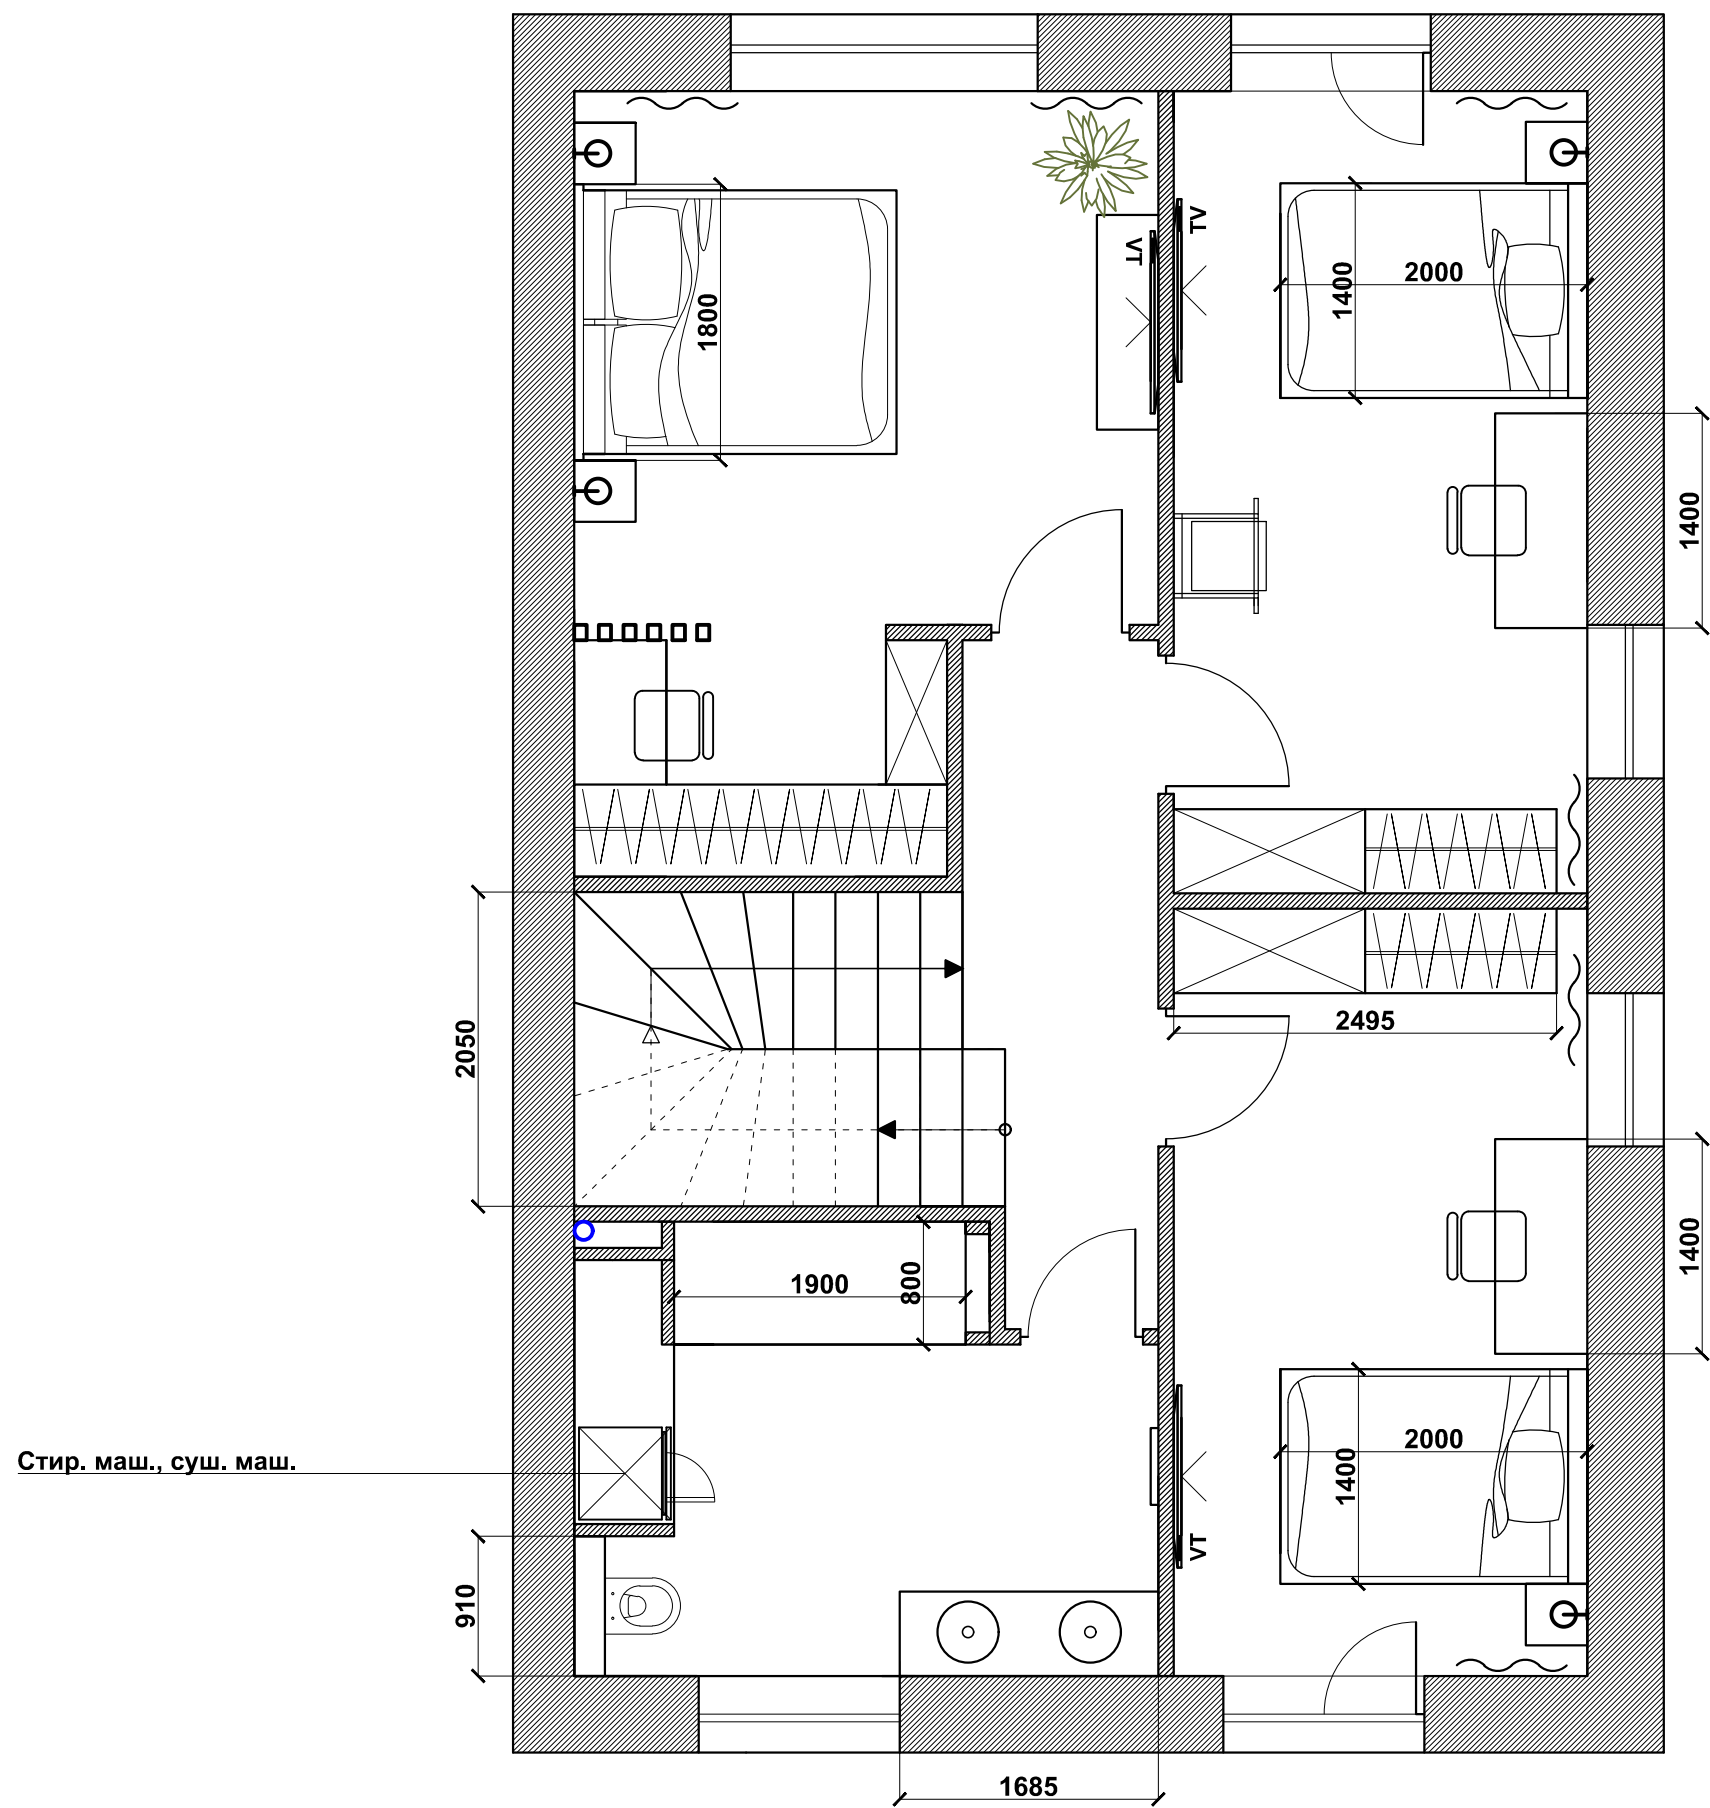


Стир. маш., суш. маш.

Синие границы - это высота 1800 мм. За нее человек в полный рост не пройдет

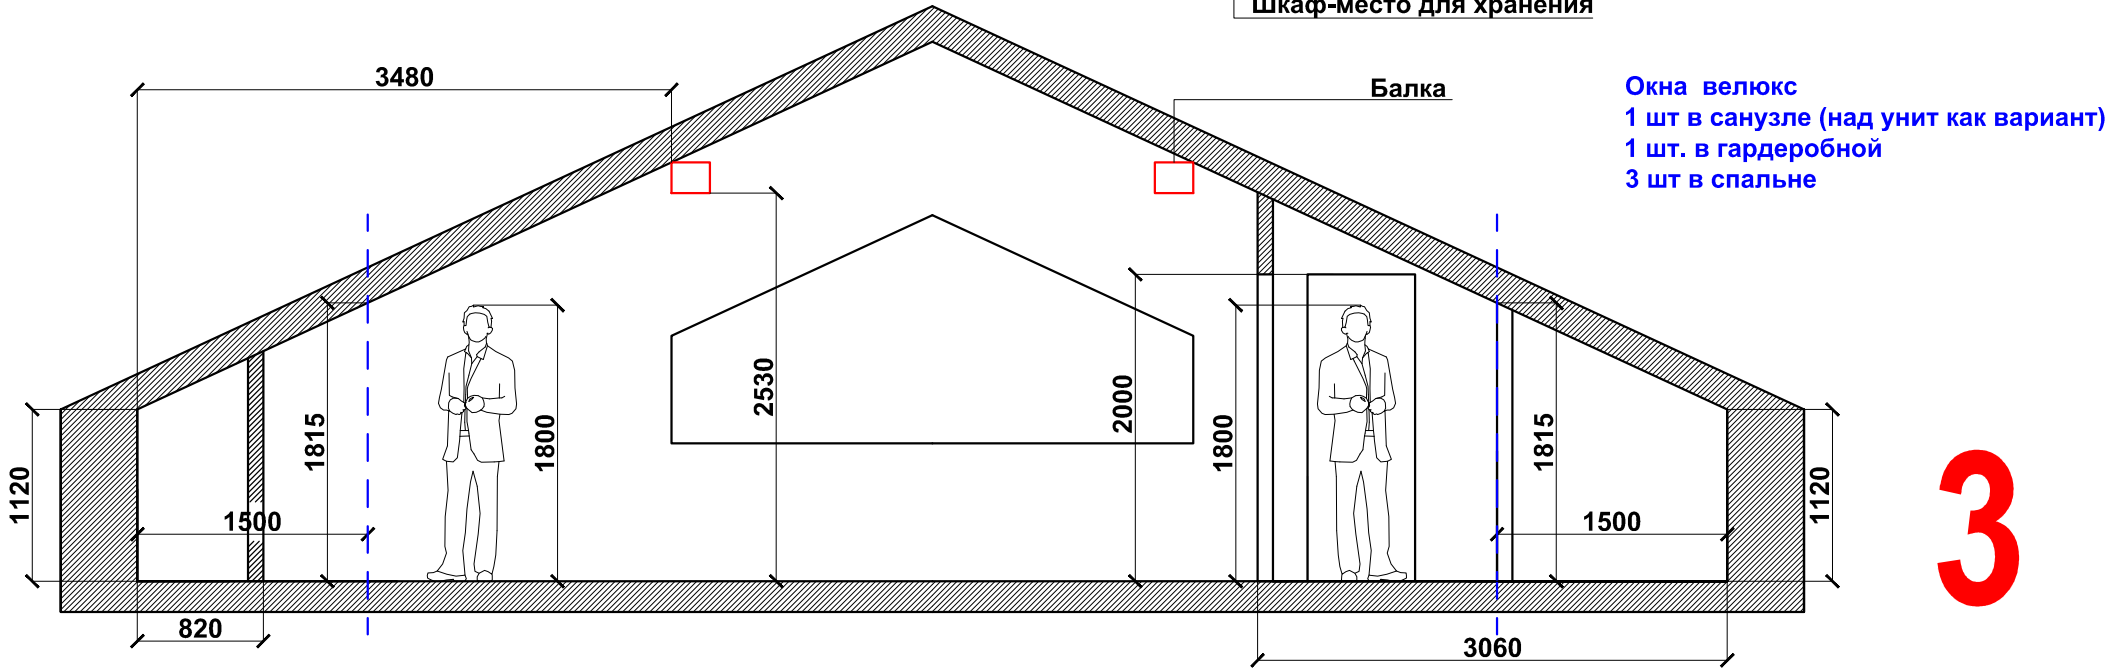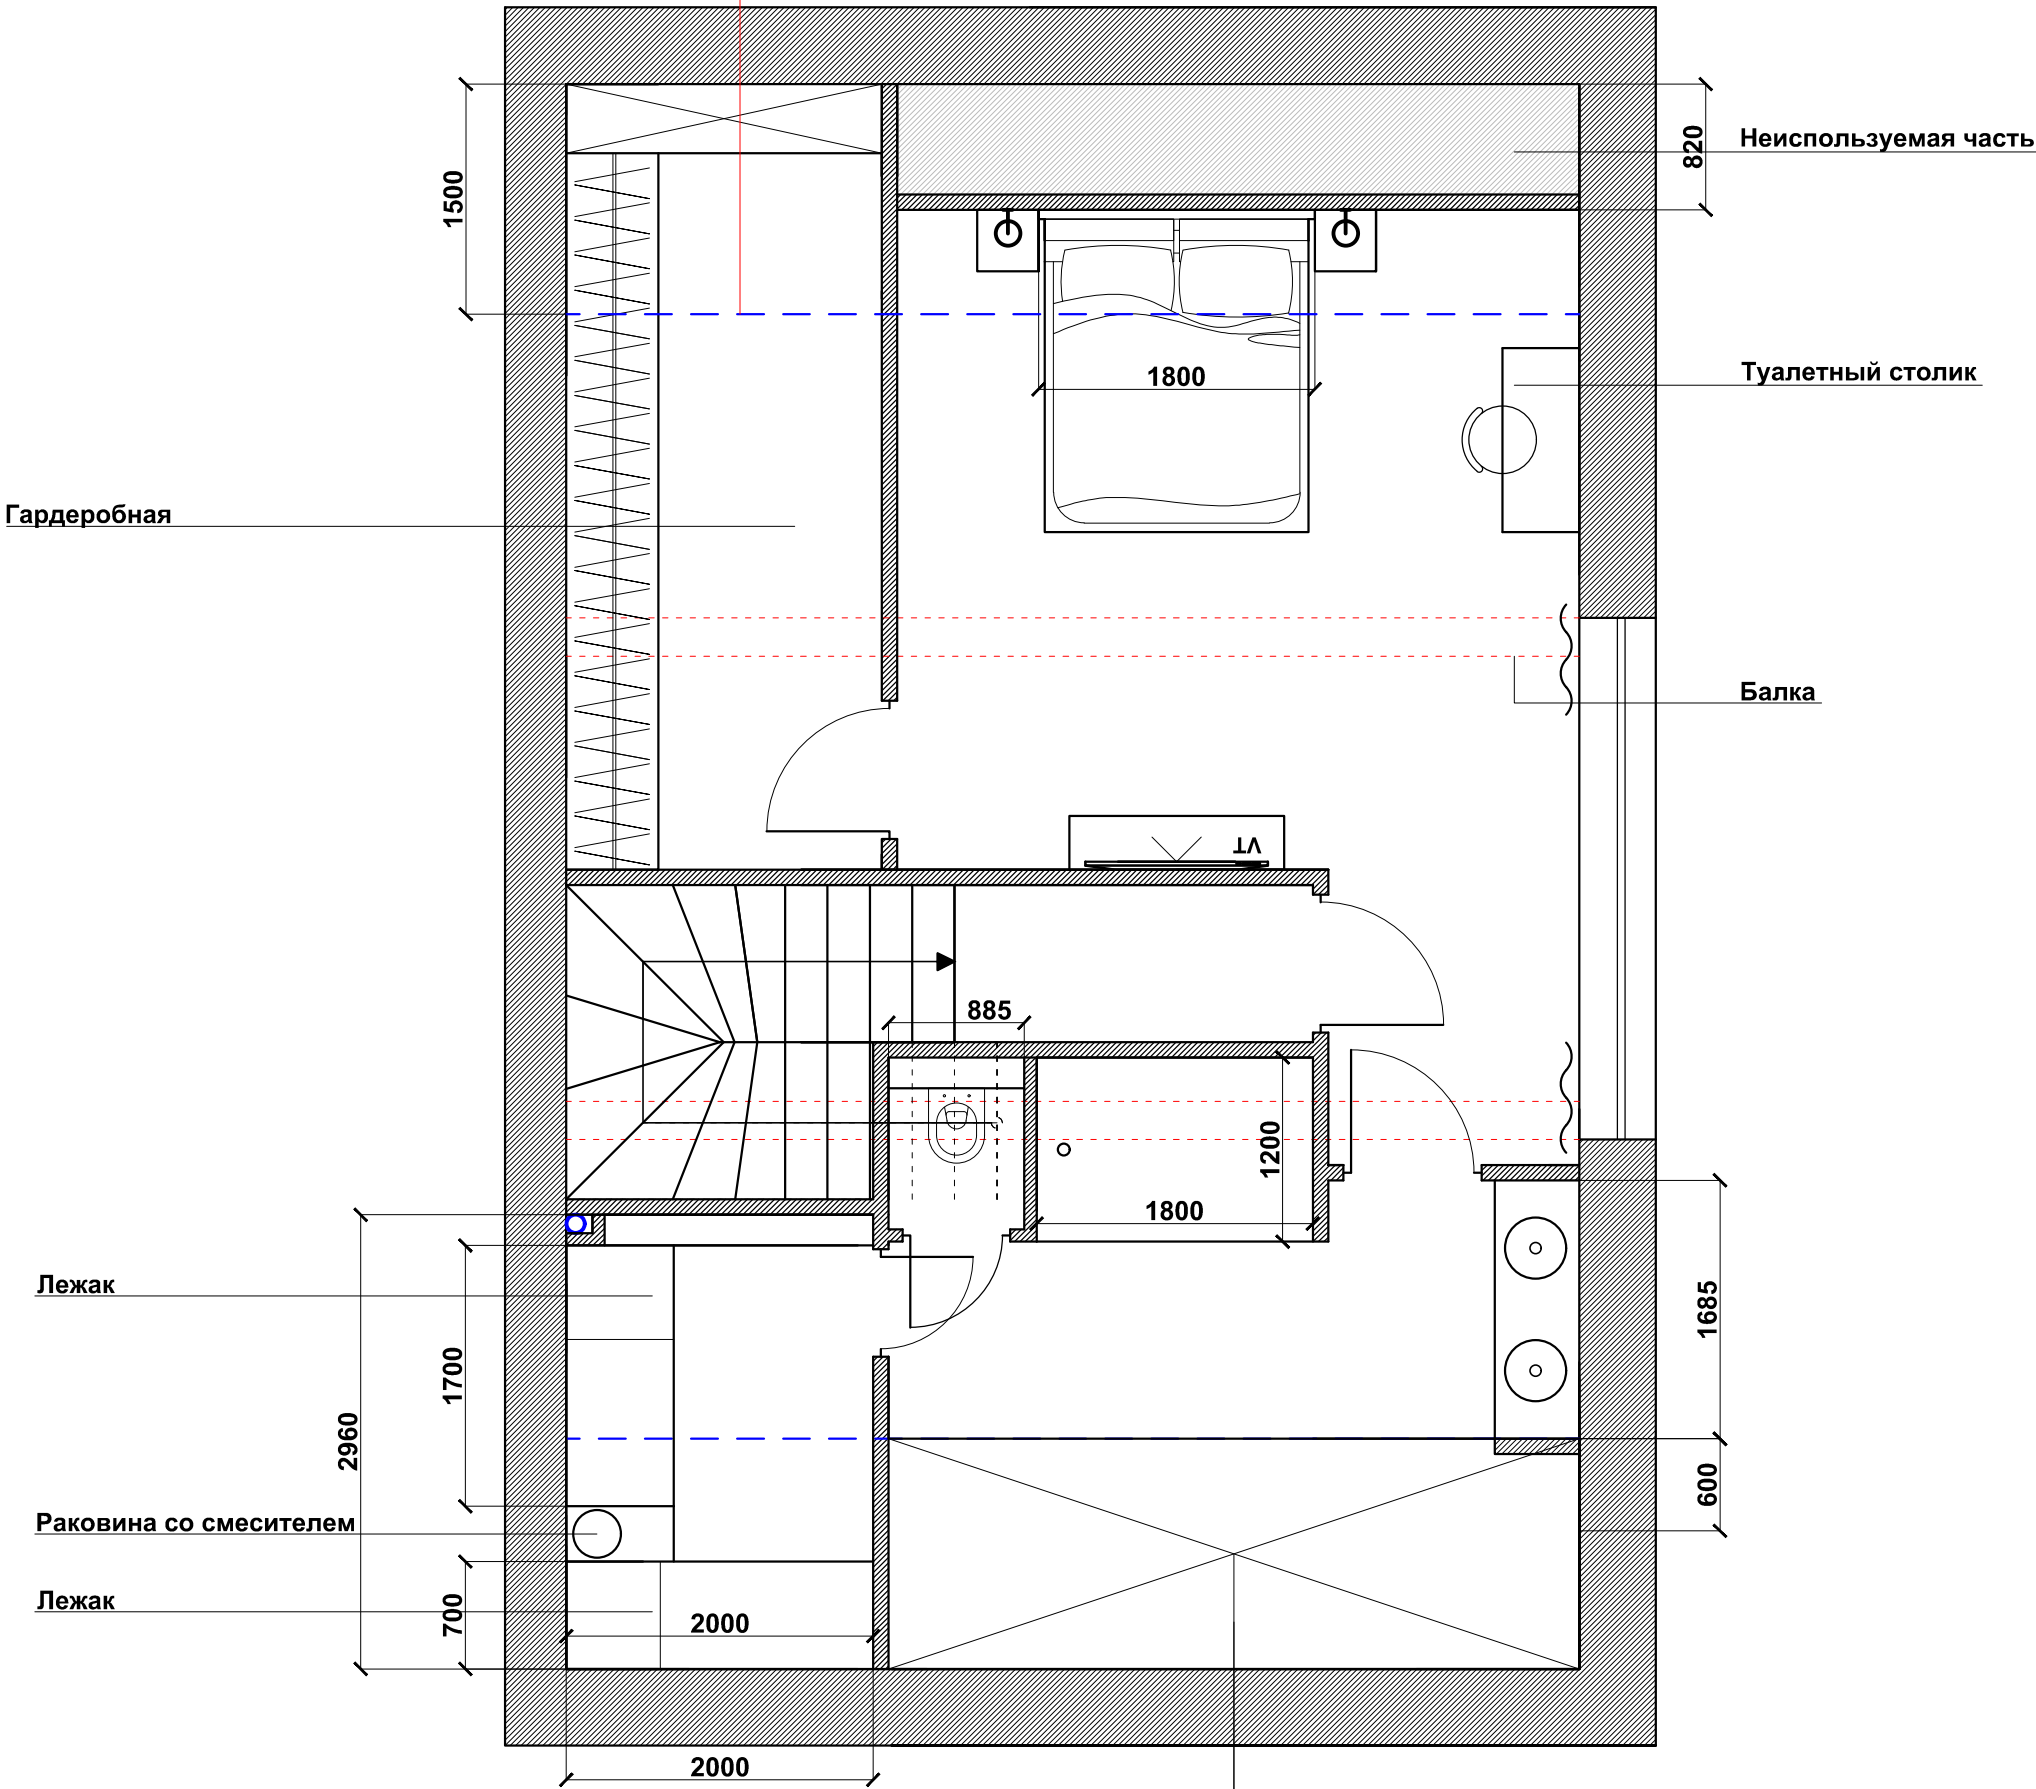


3

Синие границы - это высота 1800 мм. За нее человек в полный рост не пройдет

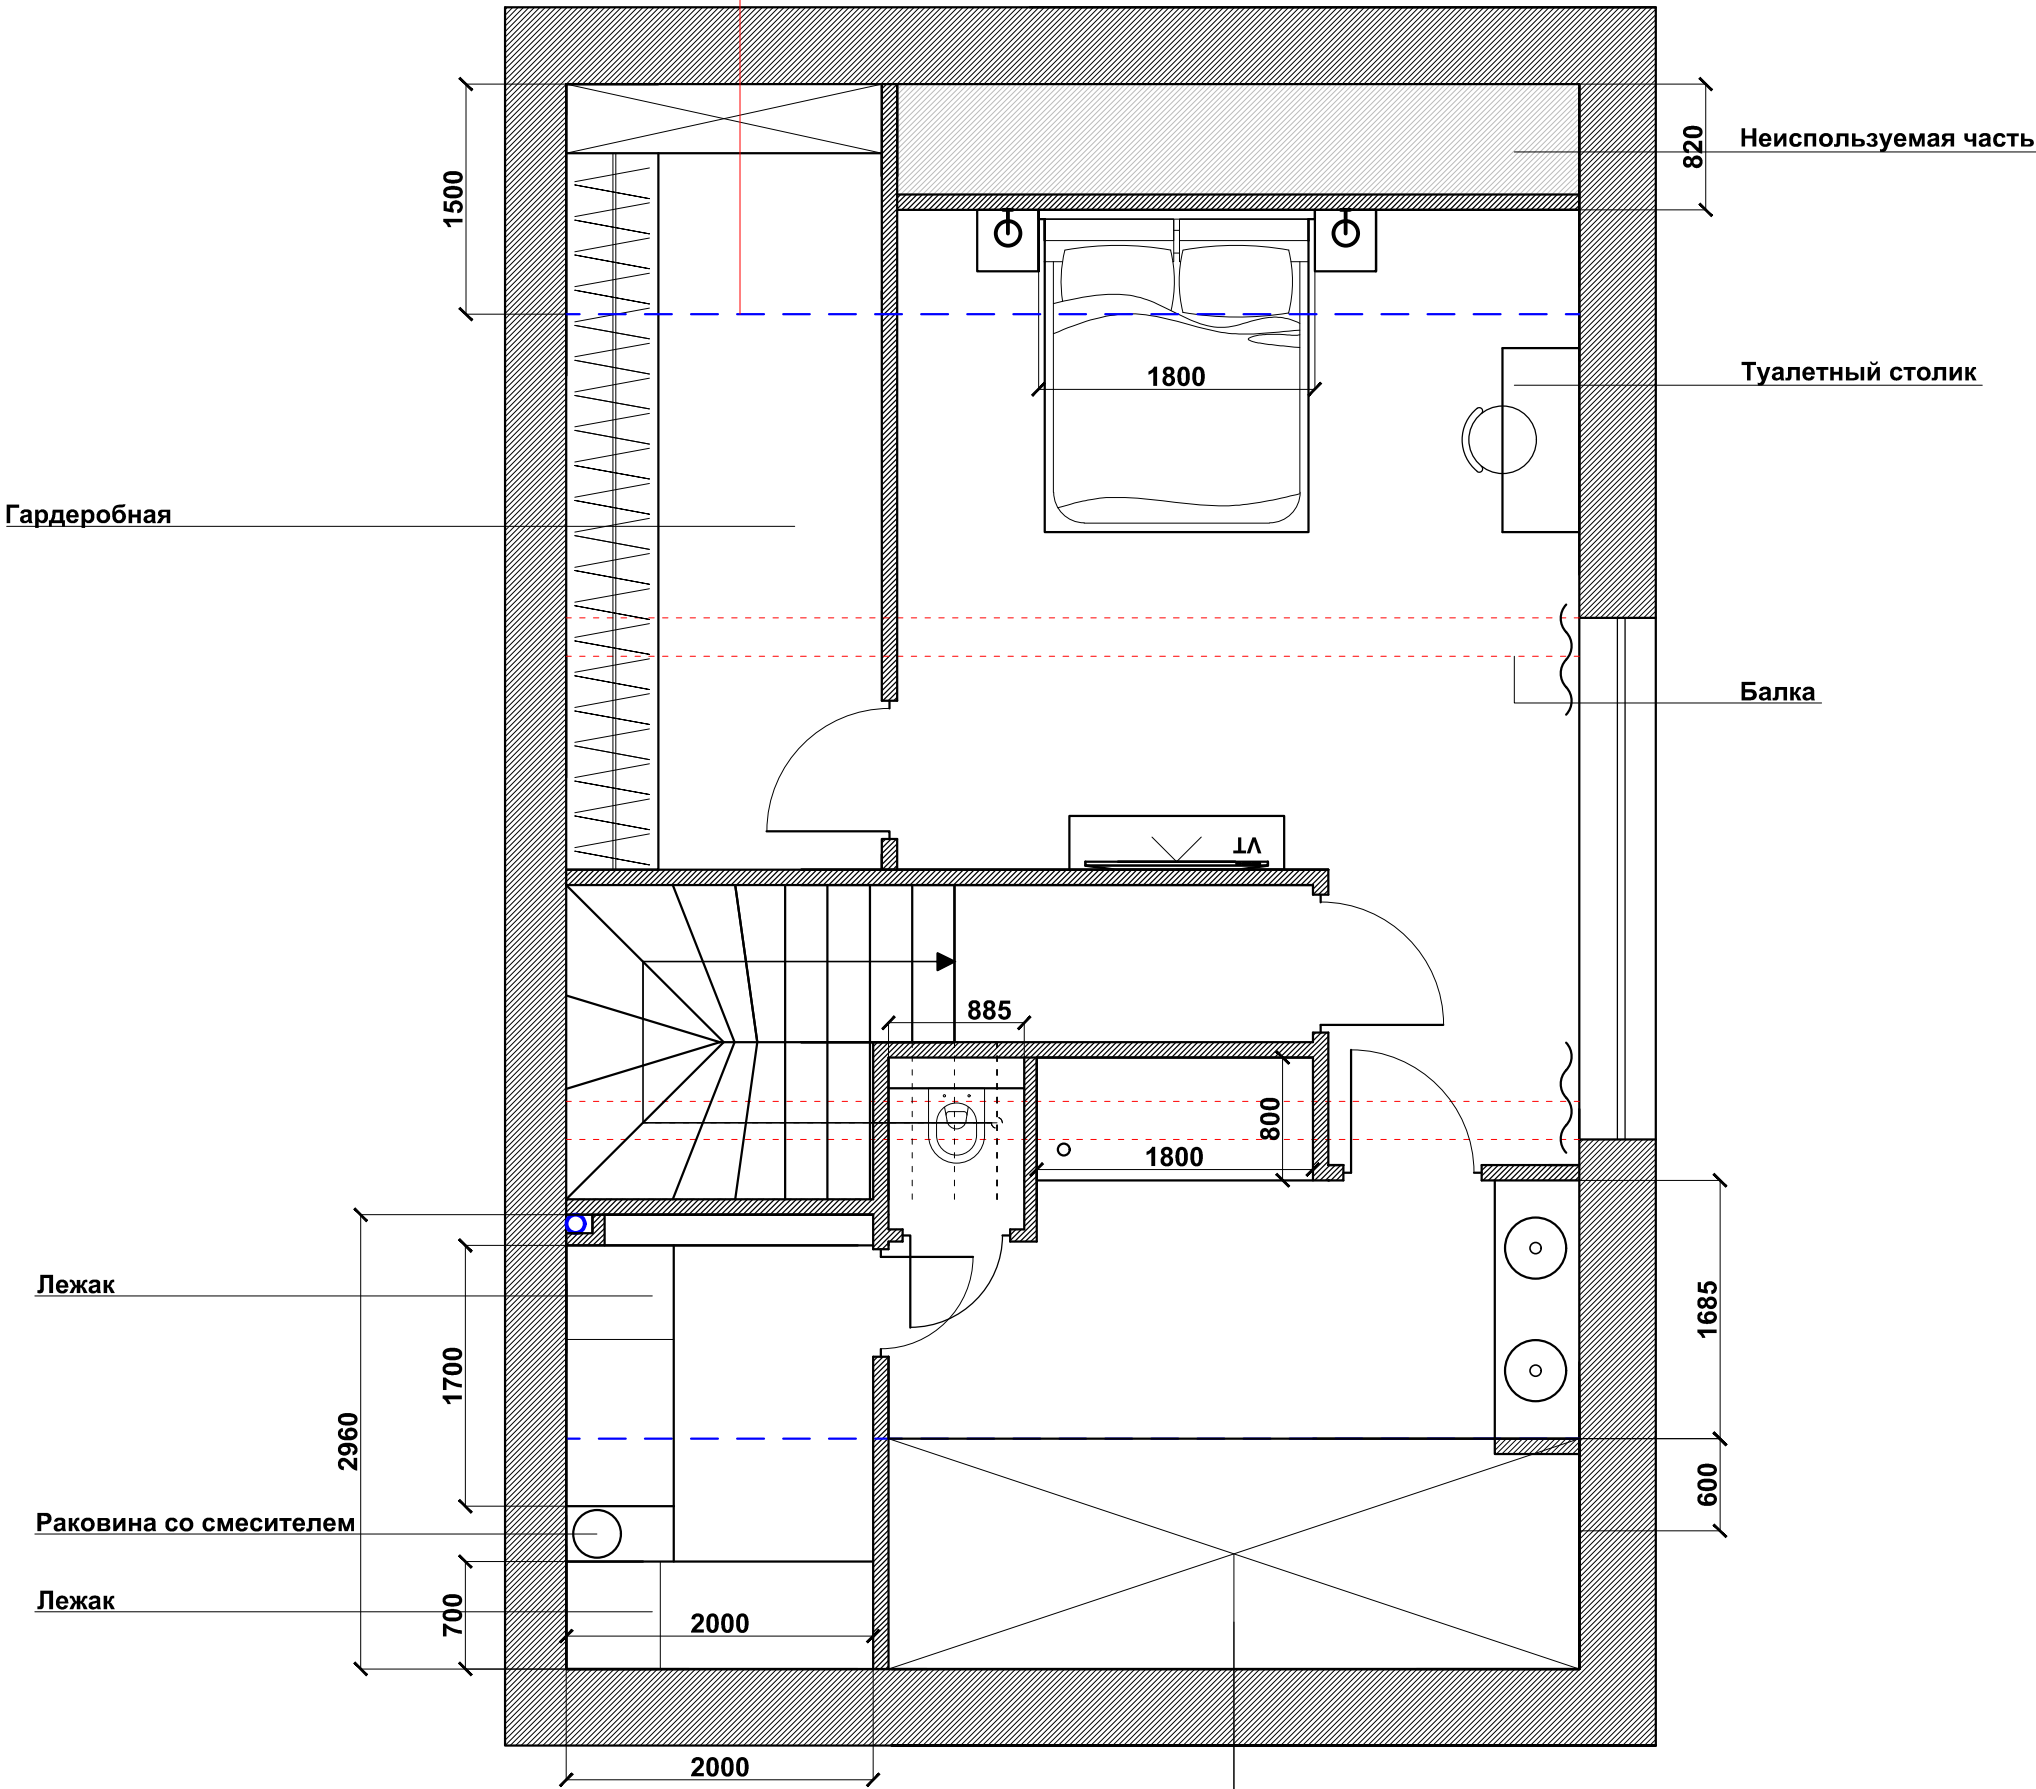

Шкаф-место для хранения

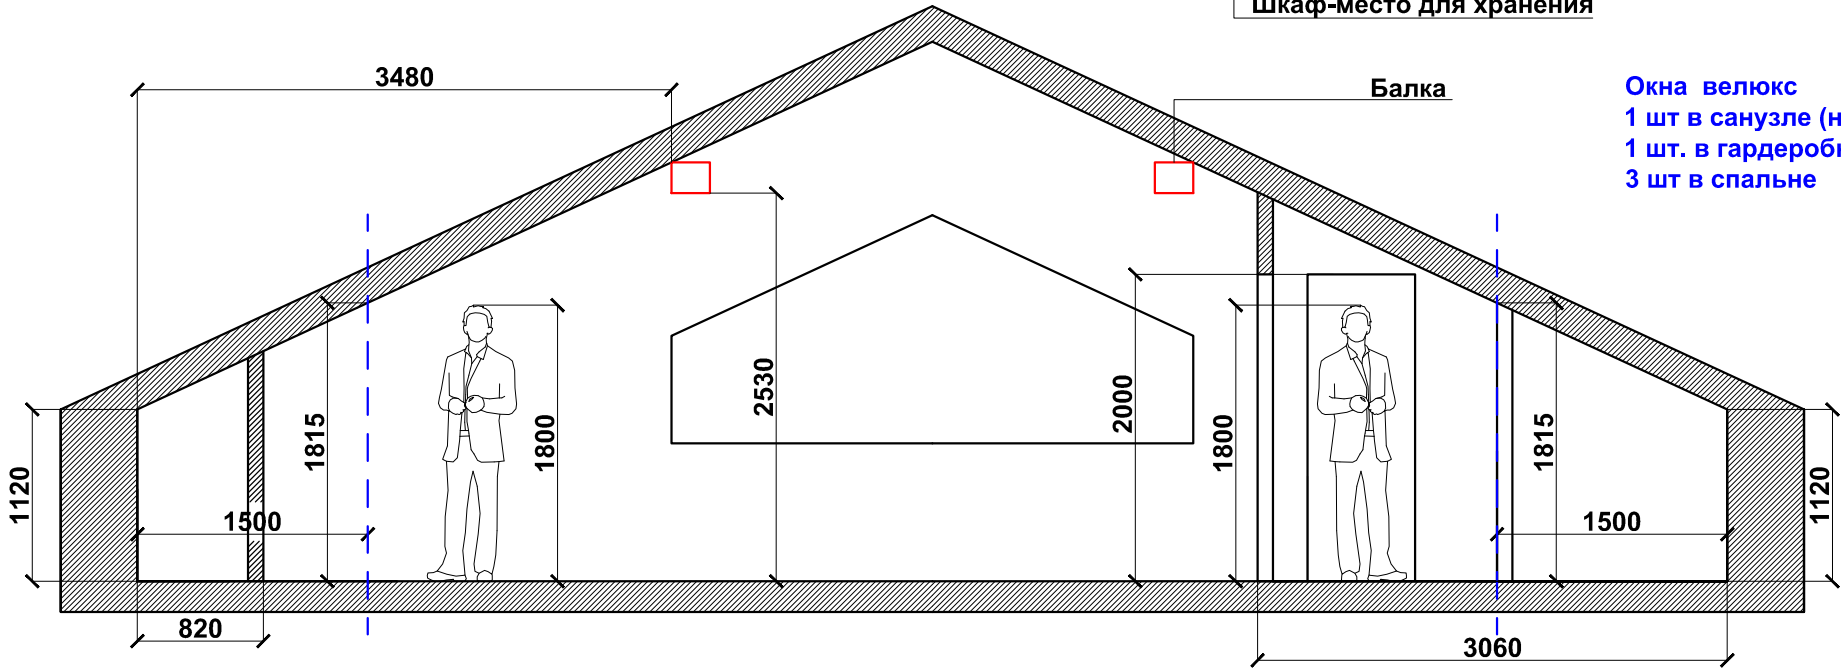

Окна велюкс
1 шт в санузле (над унит как вариант)
1 шт. в гардеробной
3 шт в спальне

4

Изм.	Кол. уч.	Лист	№ док	Подпись	Дата
ГАП		Александров			
Архитектор		Александрова			

План с расстановкой мебели, этаж 3, М 1:50

Стадия	Лист	Листов
РДП	2	