



Фасад 6-1

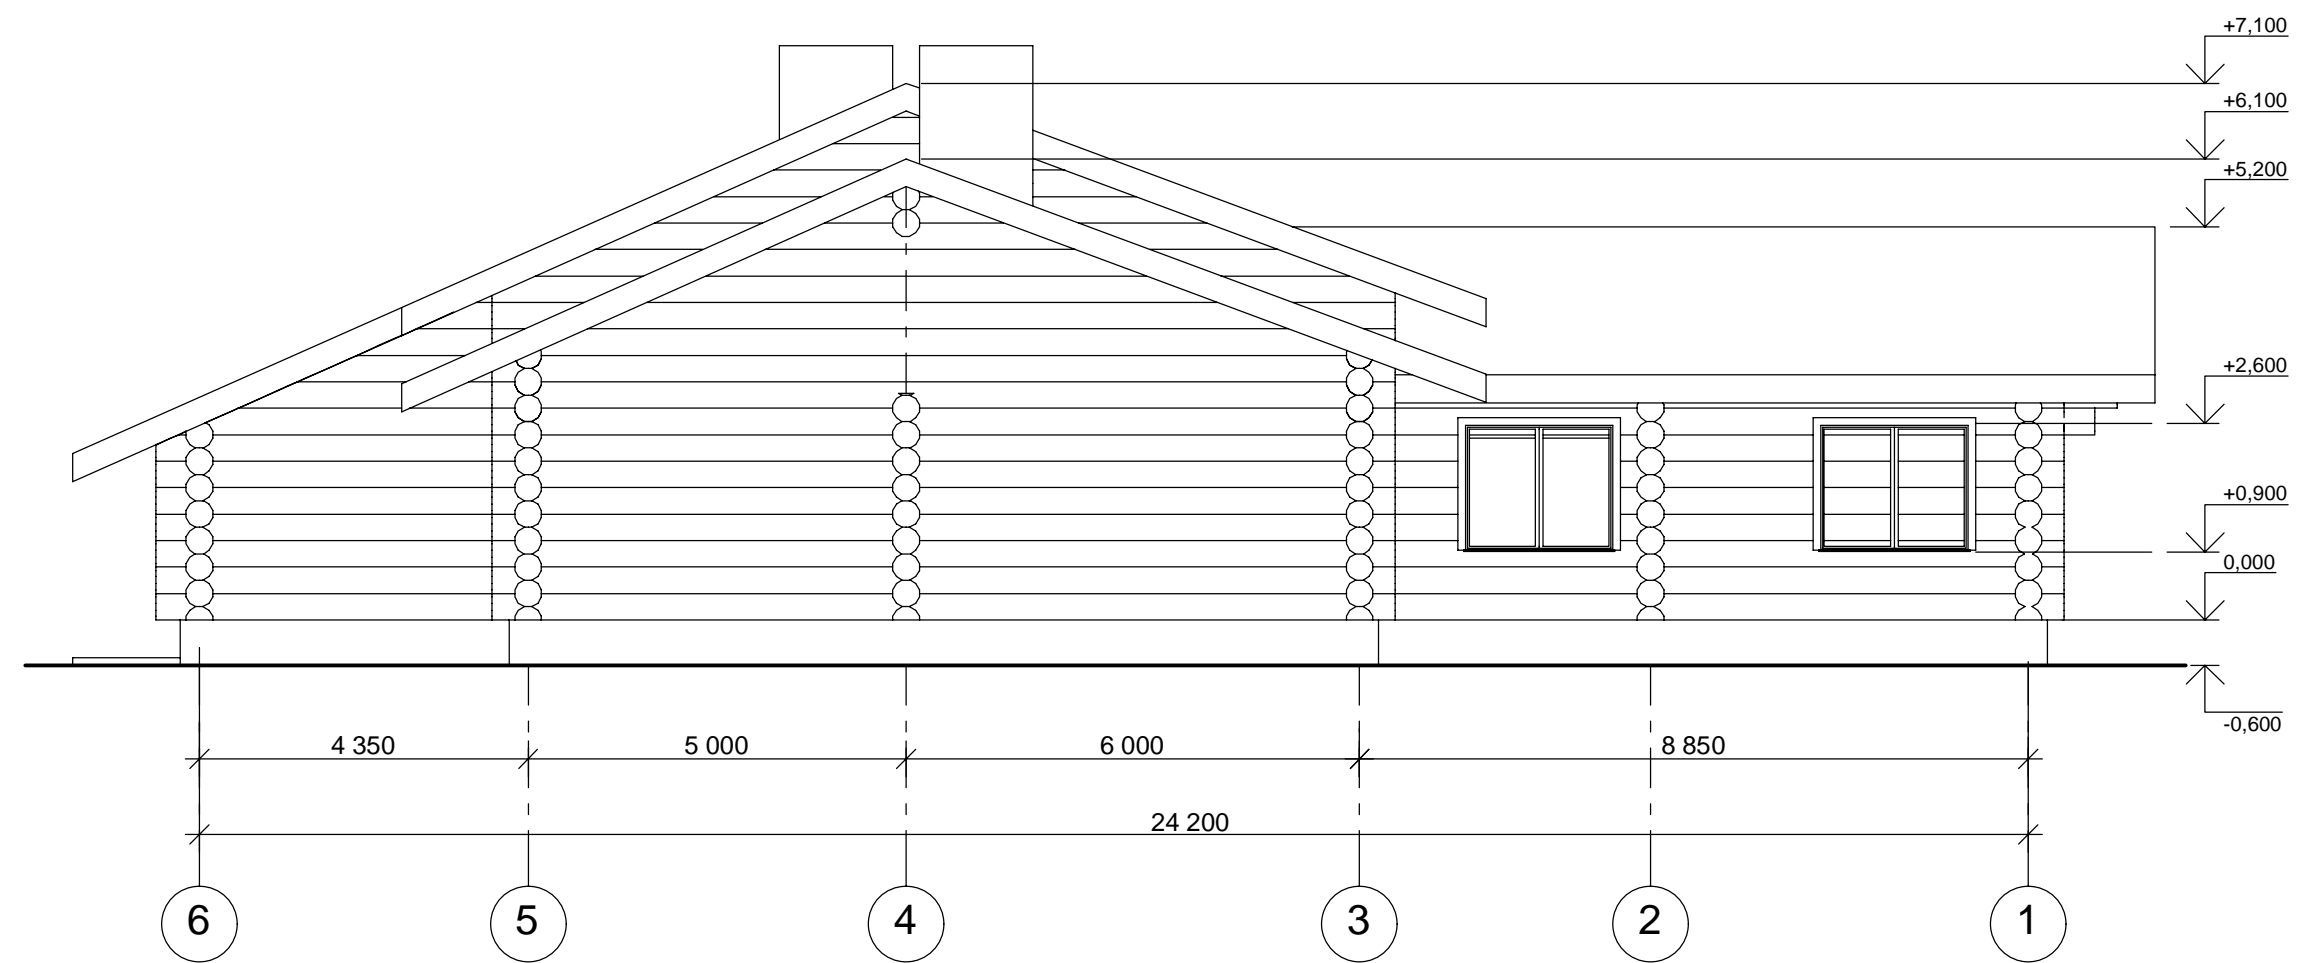

Фасад А-Е

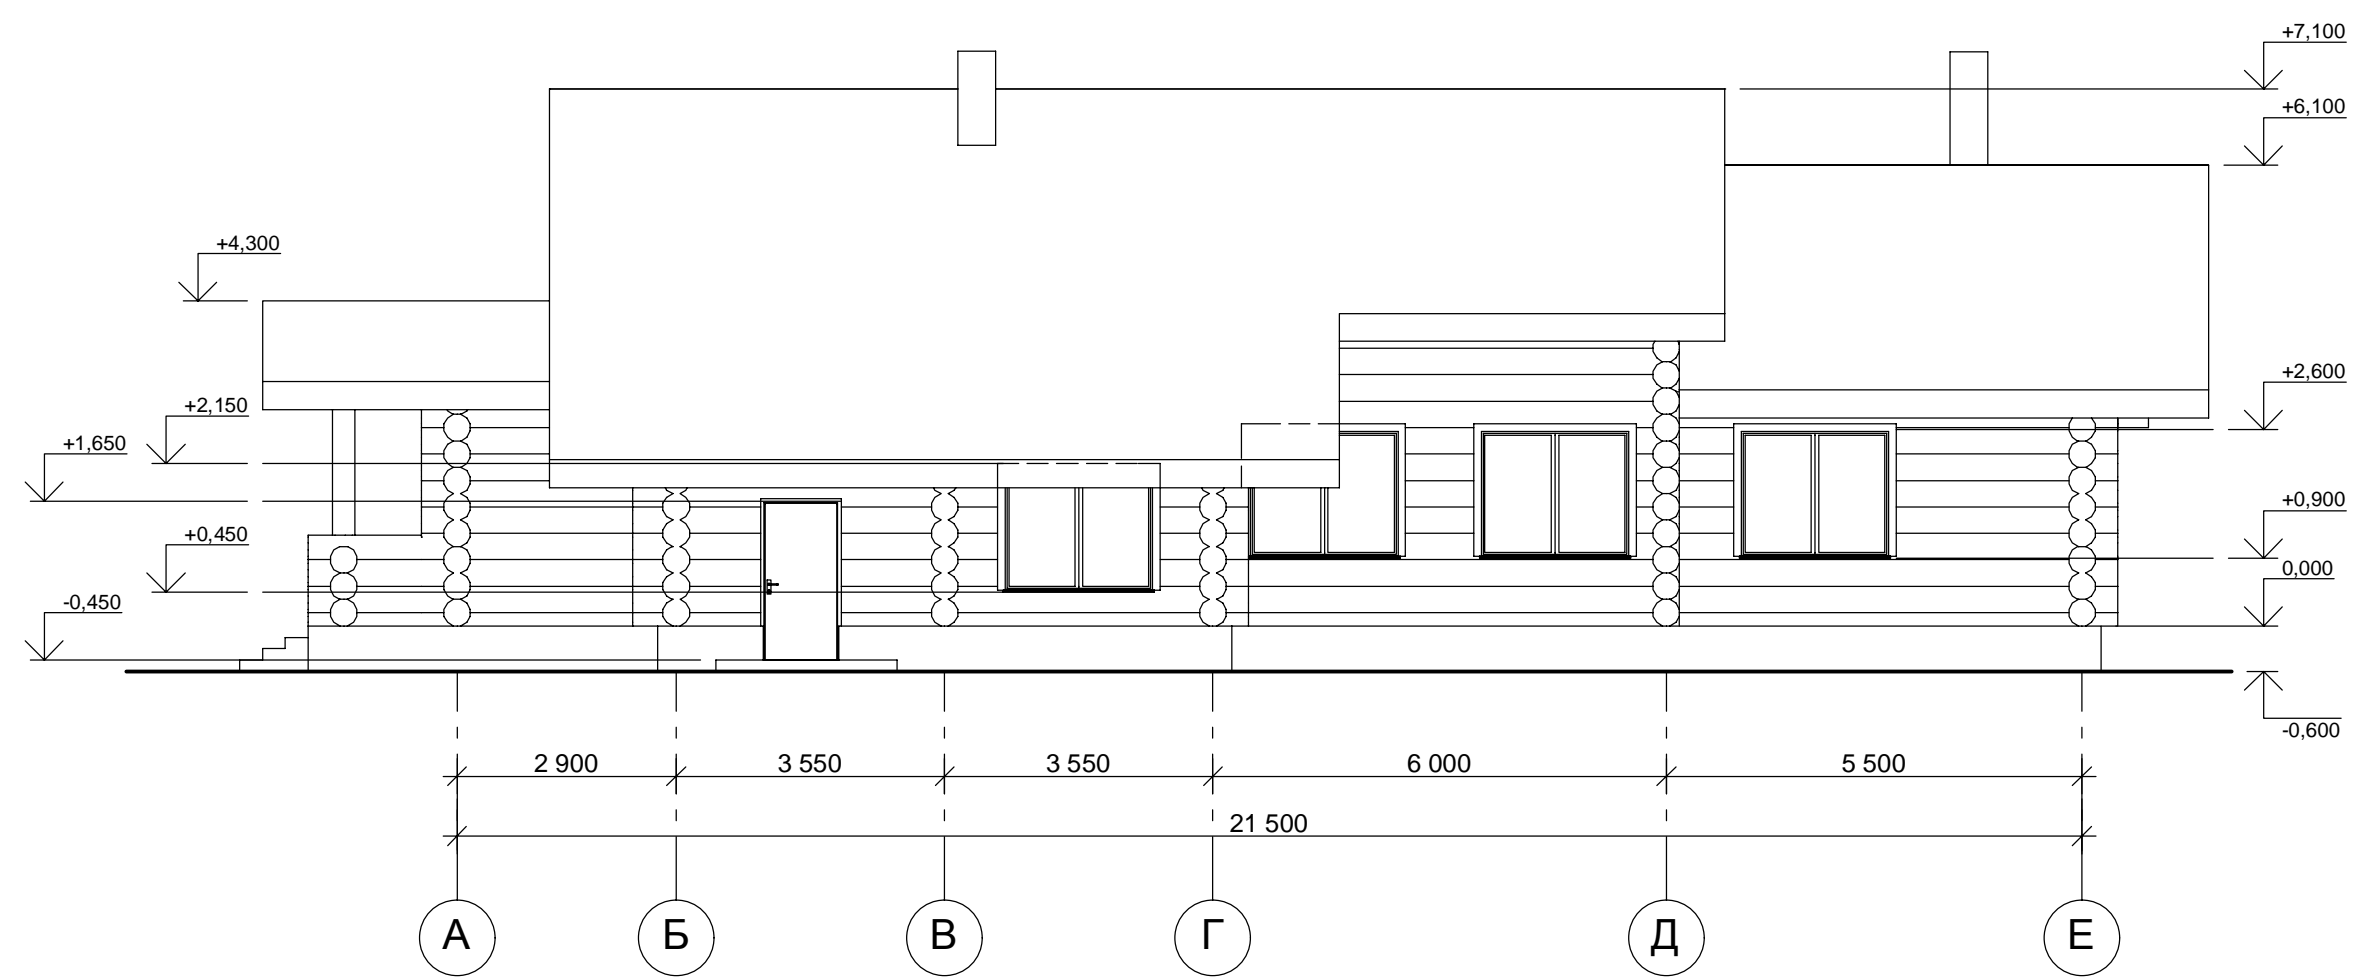

						001-AP		
Изм.	Копу.	Лист	№Док.	Подп.	Дата			
						Частный дом		
						Стадия	Лист	Листов
						ЭП	6	
						Фасады: 6-1, А-Е		