



Фасад 1-6

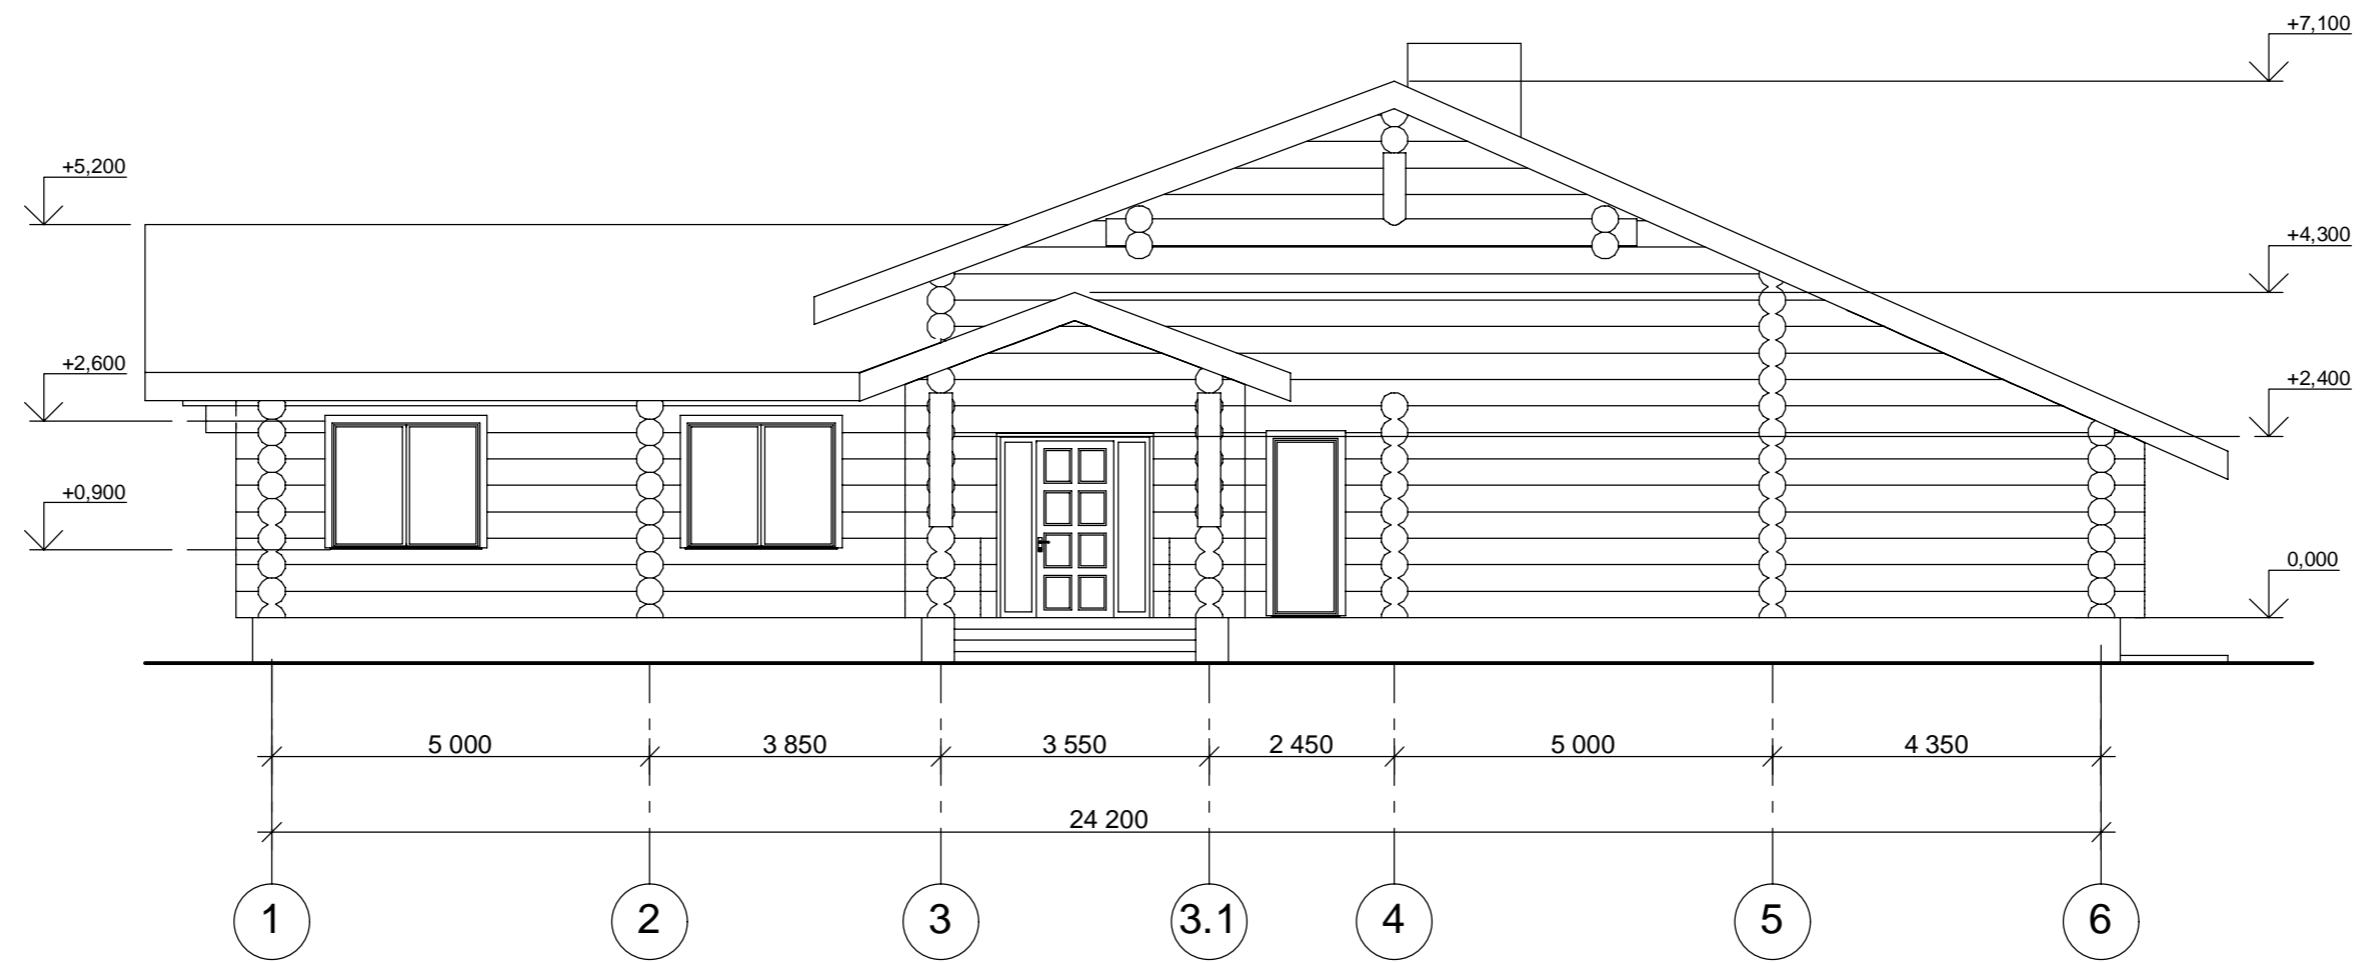

Фасад Е-А

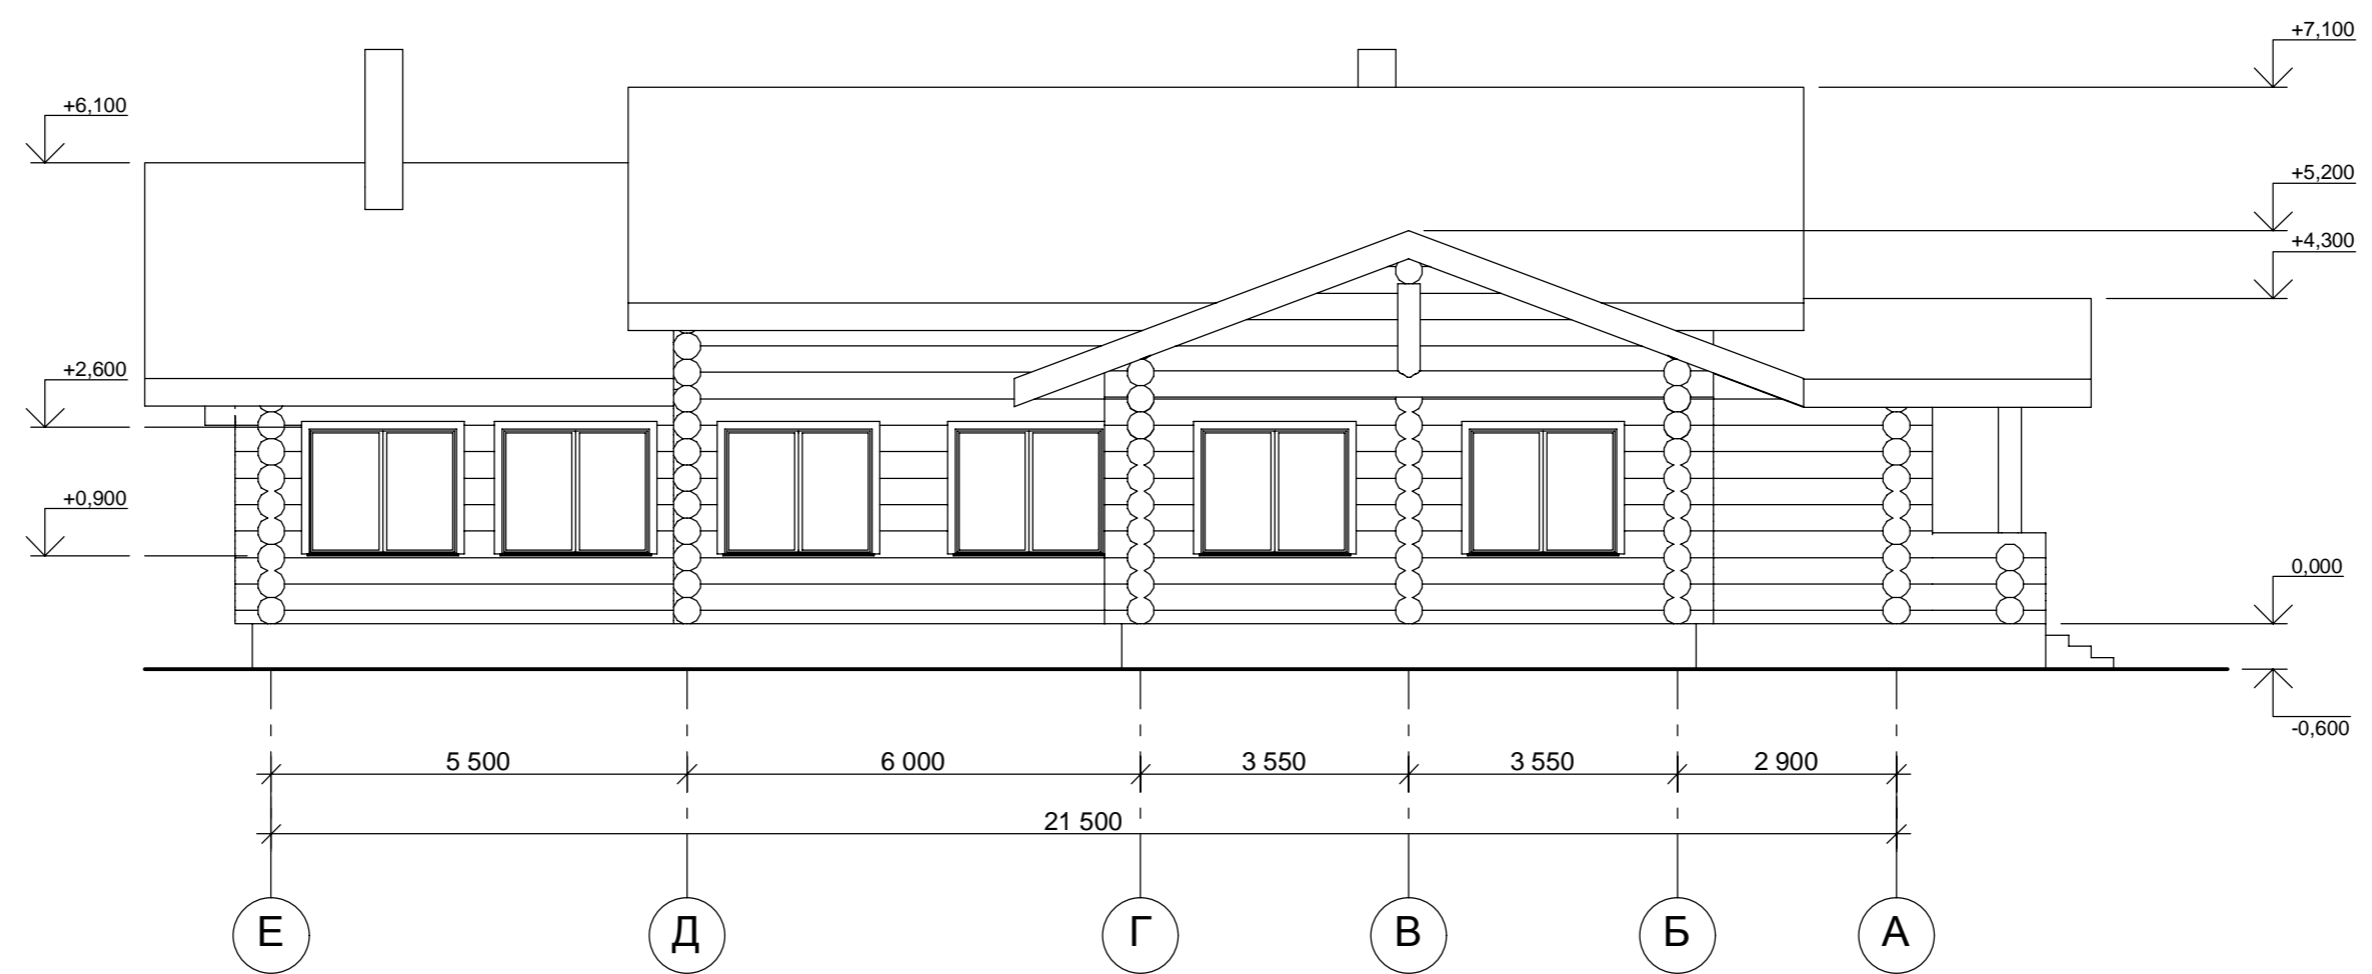

|      |       |      |       |       |      |                  |  |              |
|------|-------|------|-------|-------|------|------------------|--|--------------|
|      |       |      |       |       |      | 001-АР           |  |              |
|      |       |      |       |       |      |                  |  |              |
| Изм. | Копу- | Лист | №Док. | Подп. | Дата |                  |  |              |
|      |       |      |       |       |      | Частный дом      |  | Стадия<br>ЭП |
|      |       |      |       |       |      | Фасады: 1-6, Е-А |  | Листов<br>5  |