


Схема расположения свай.

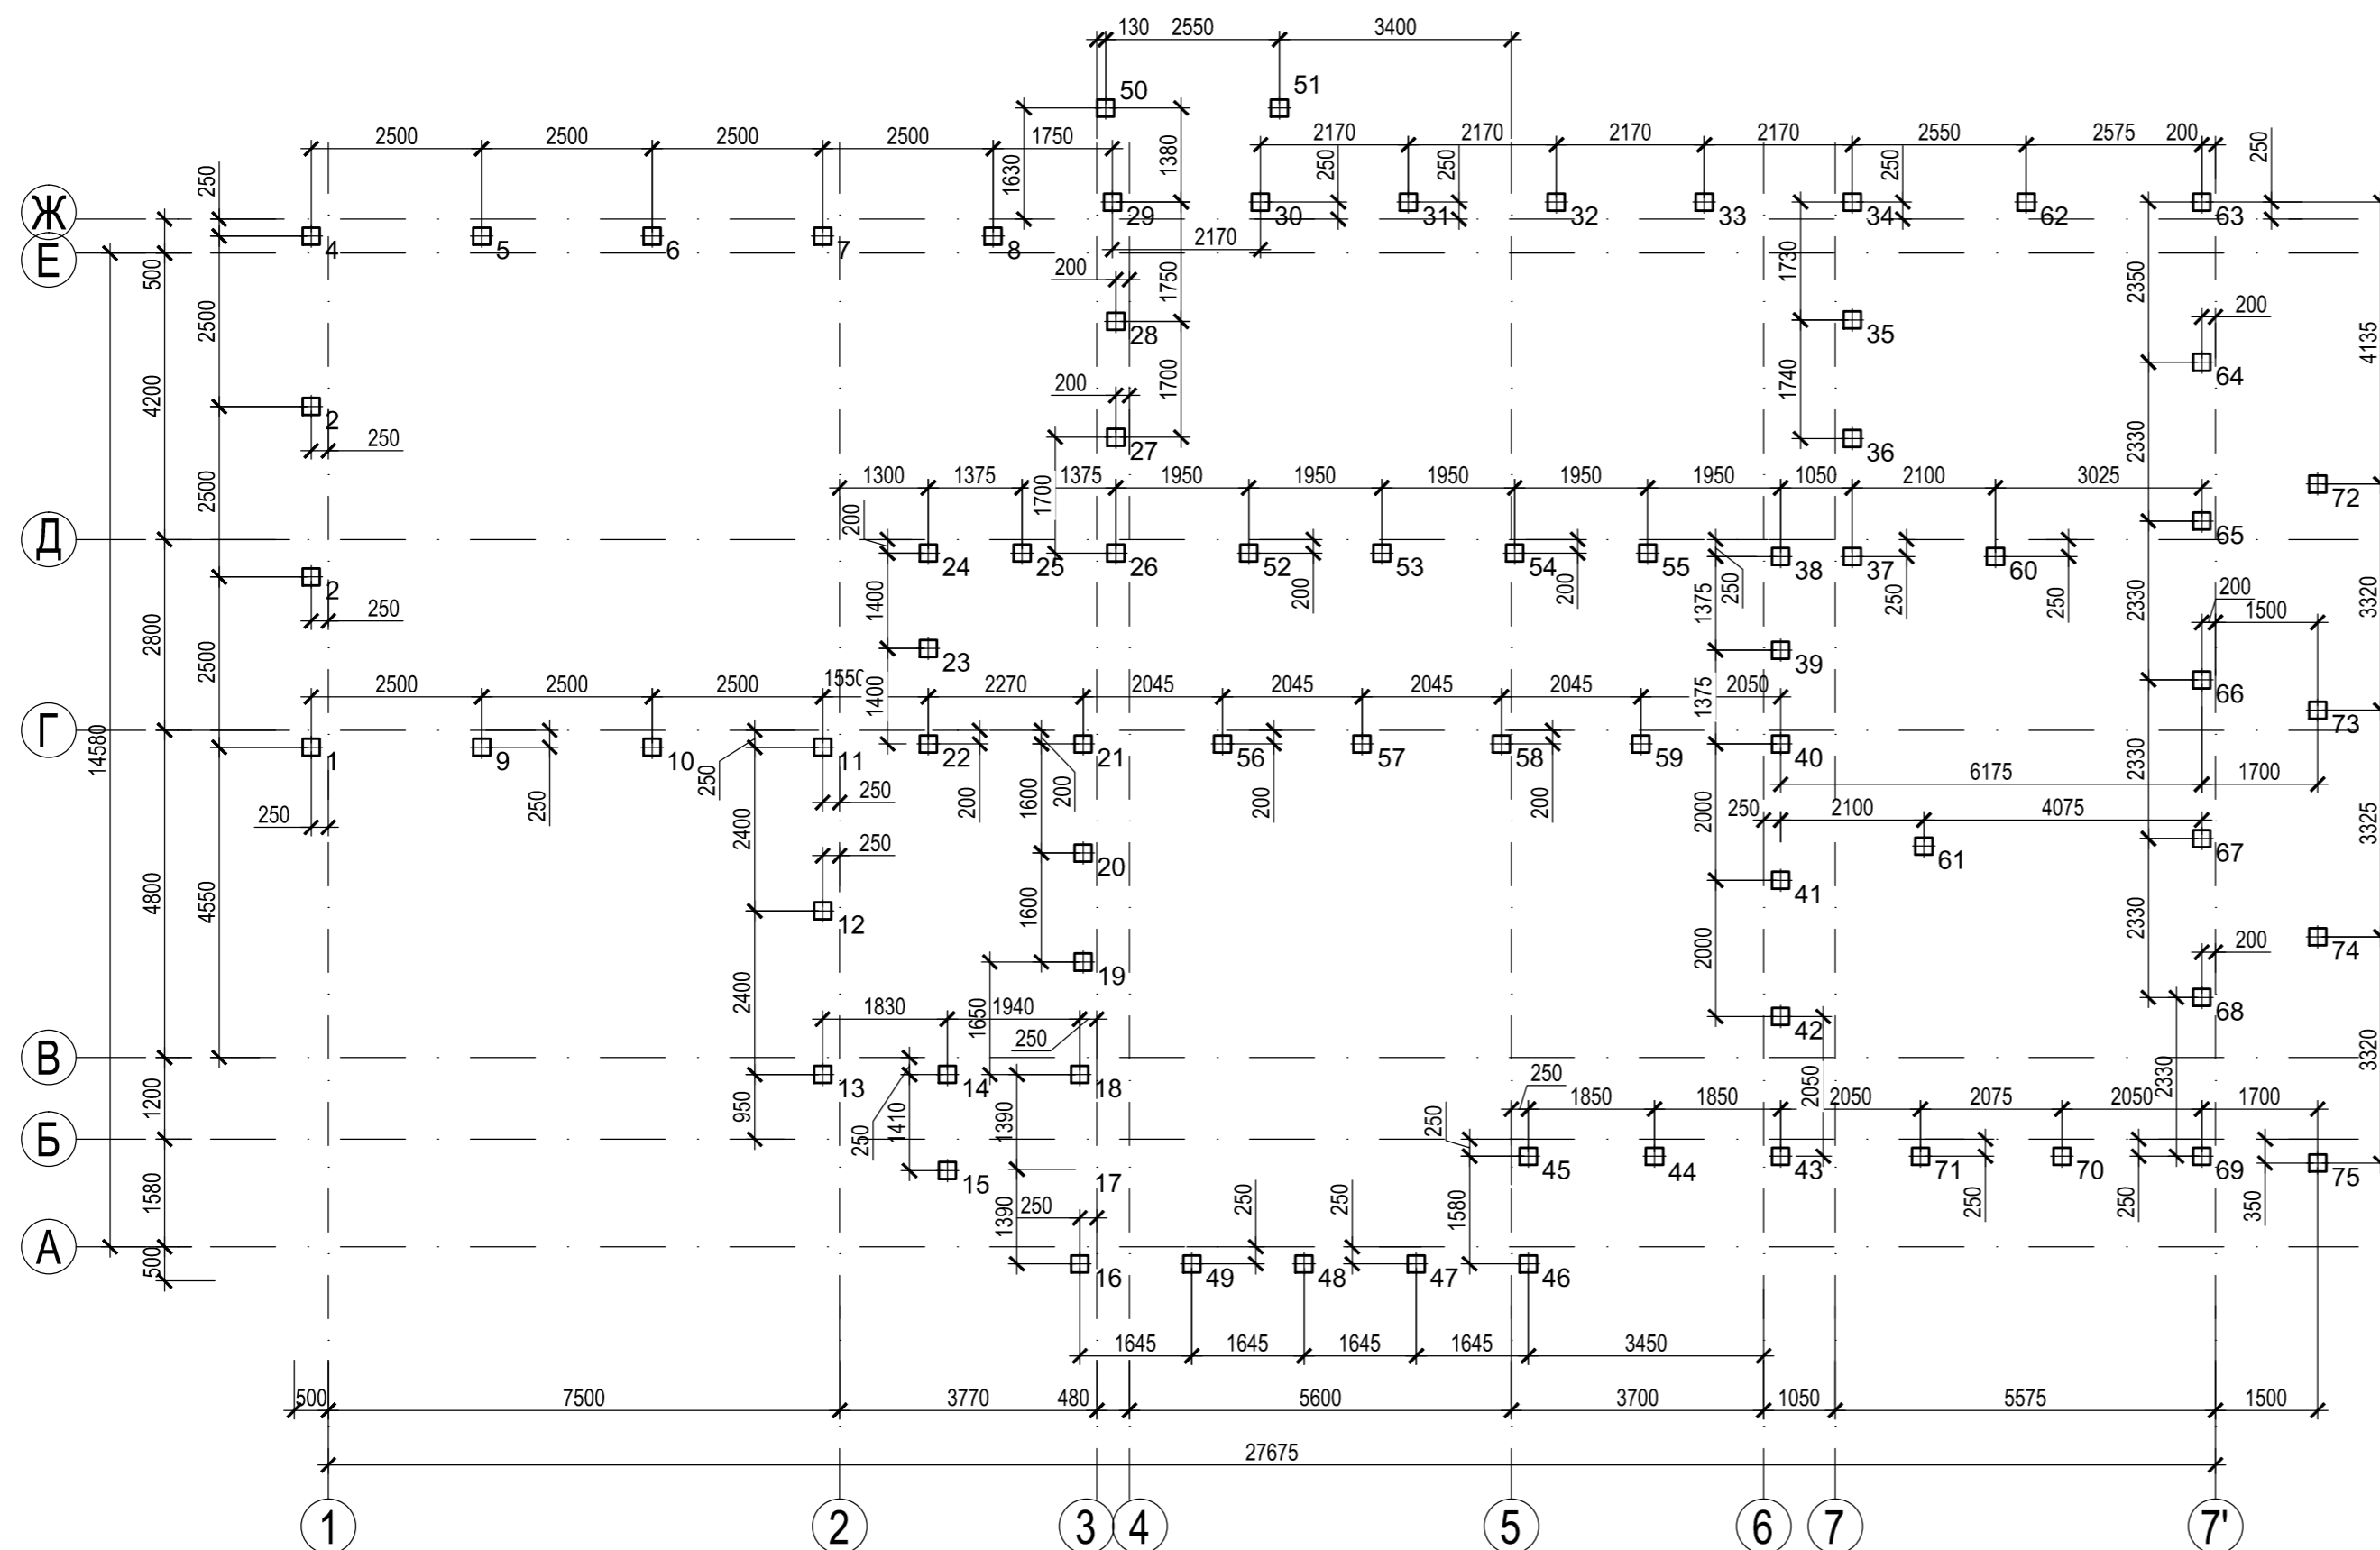

Спецификация к схеме расположения

Марка	Обозначение	Наименование	Кол. шт	Масса, кг	Прим.
1 - 15	Серия 1.011.1-10, вып.1	Свая С 30.30-3	15		верх сваи. на отм.-0.950
16 - 71	Серия 1.011.1-10, вып.1	Свая С 60.30-3	56		верх сваи. на отм.-1.350
72 - 75	Серия 1.011.1-10, вып.1	Свая С 60.30-3	4		верх сваи. на отм.-1.600

1. За относительную отметку ±0,000 принят уровень чистого пола первого этажа здания.
2. Для предохранения грунтов основания от возможных изменений их свойств в процессе строительства и эксплуатации здания рекомендуется не допускать замачивания и промораживания грунтов.
3. Производство работ вести в строгом соответствии с требованиями СНиП 3.02.01-87.

Ивл. N подл. Подпись и дата Взам.инв. N

-КЖ					
Строительство индивидуального жилого дома по адресу: Московская область, г.о Истра, деревня Лобаново, кад.номер участка 50:08:0050209:1032					
Изм.	Кол.	Лист	Челок	Подпись	Дата
Разработал		Мартынов		<i>Мартынов</i>	
Проверил					
				Р	Лист 4
ГИП					
Н. контр.					
Схема расположения свай					