


Инв. № подл.	Подп. и дата	Взам. инв. №	Согласовано		

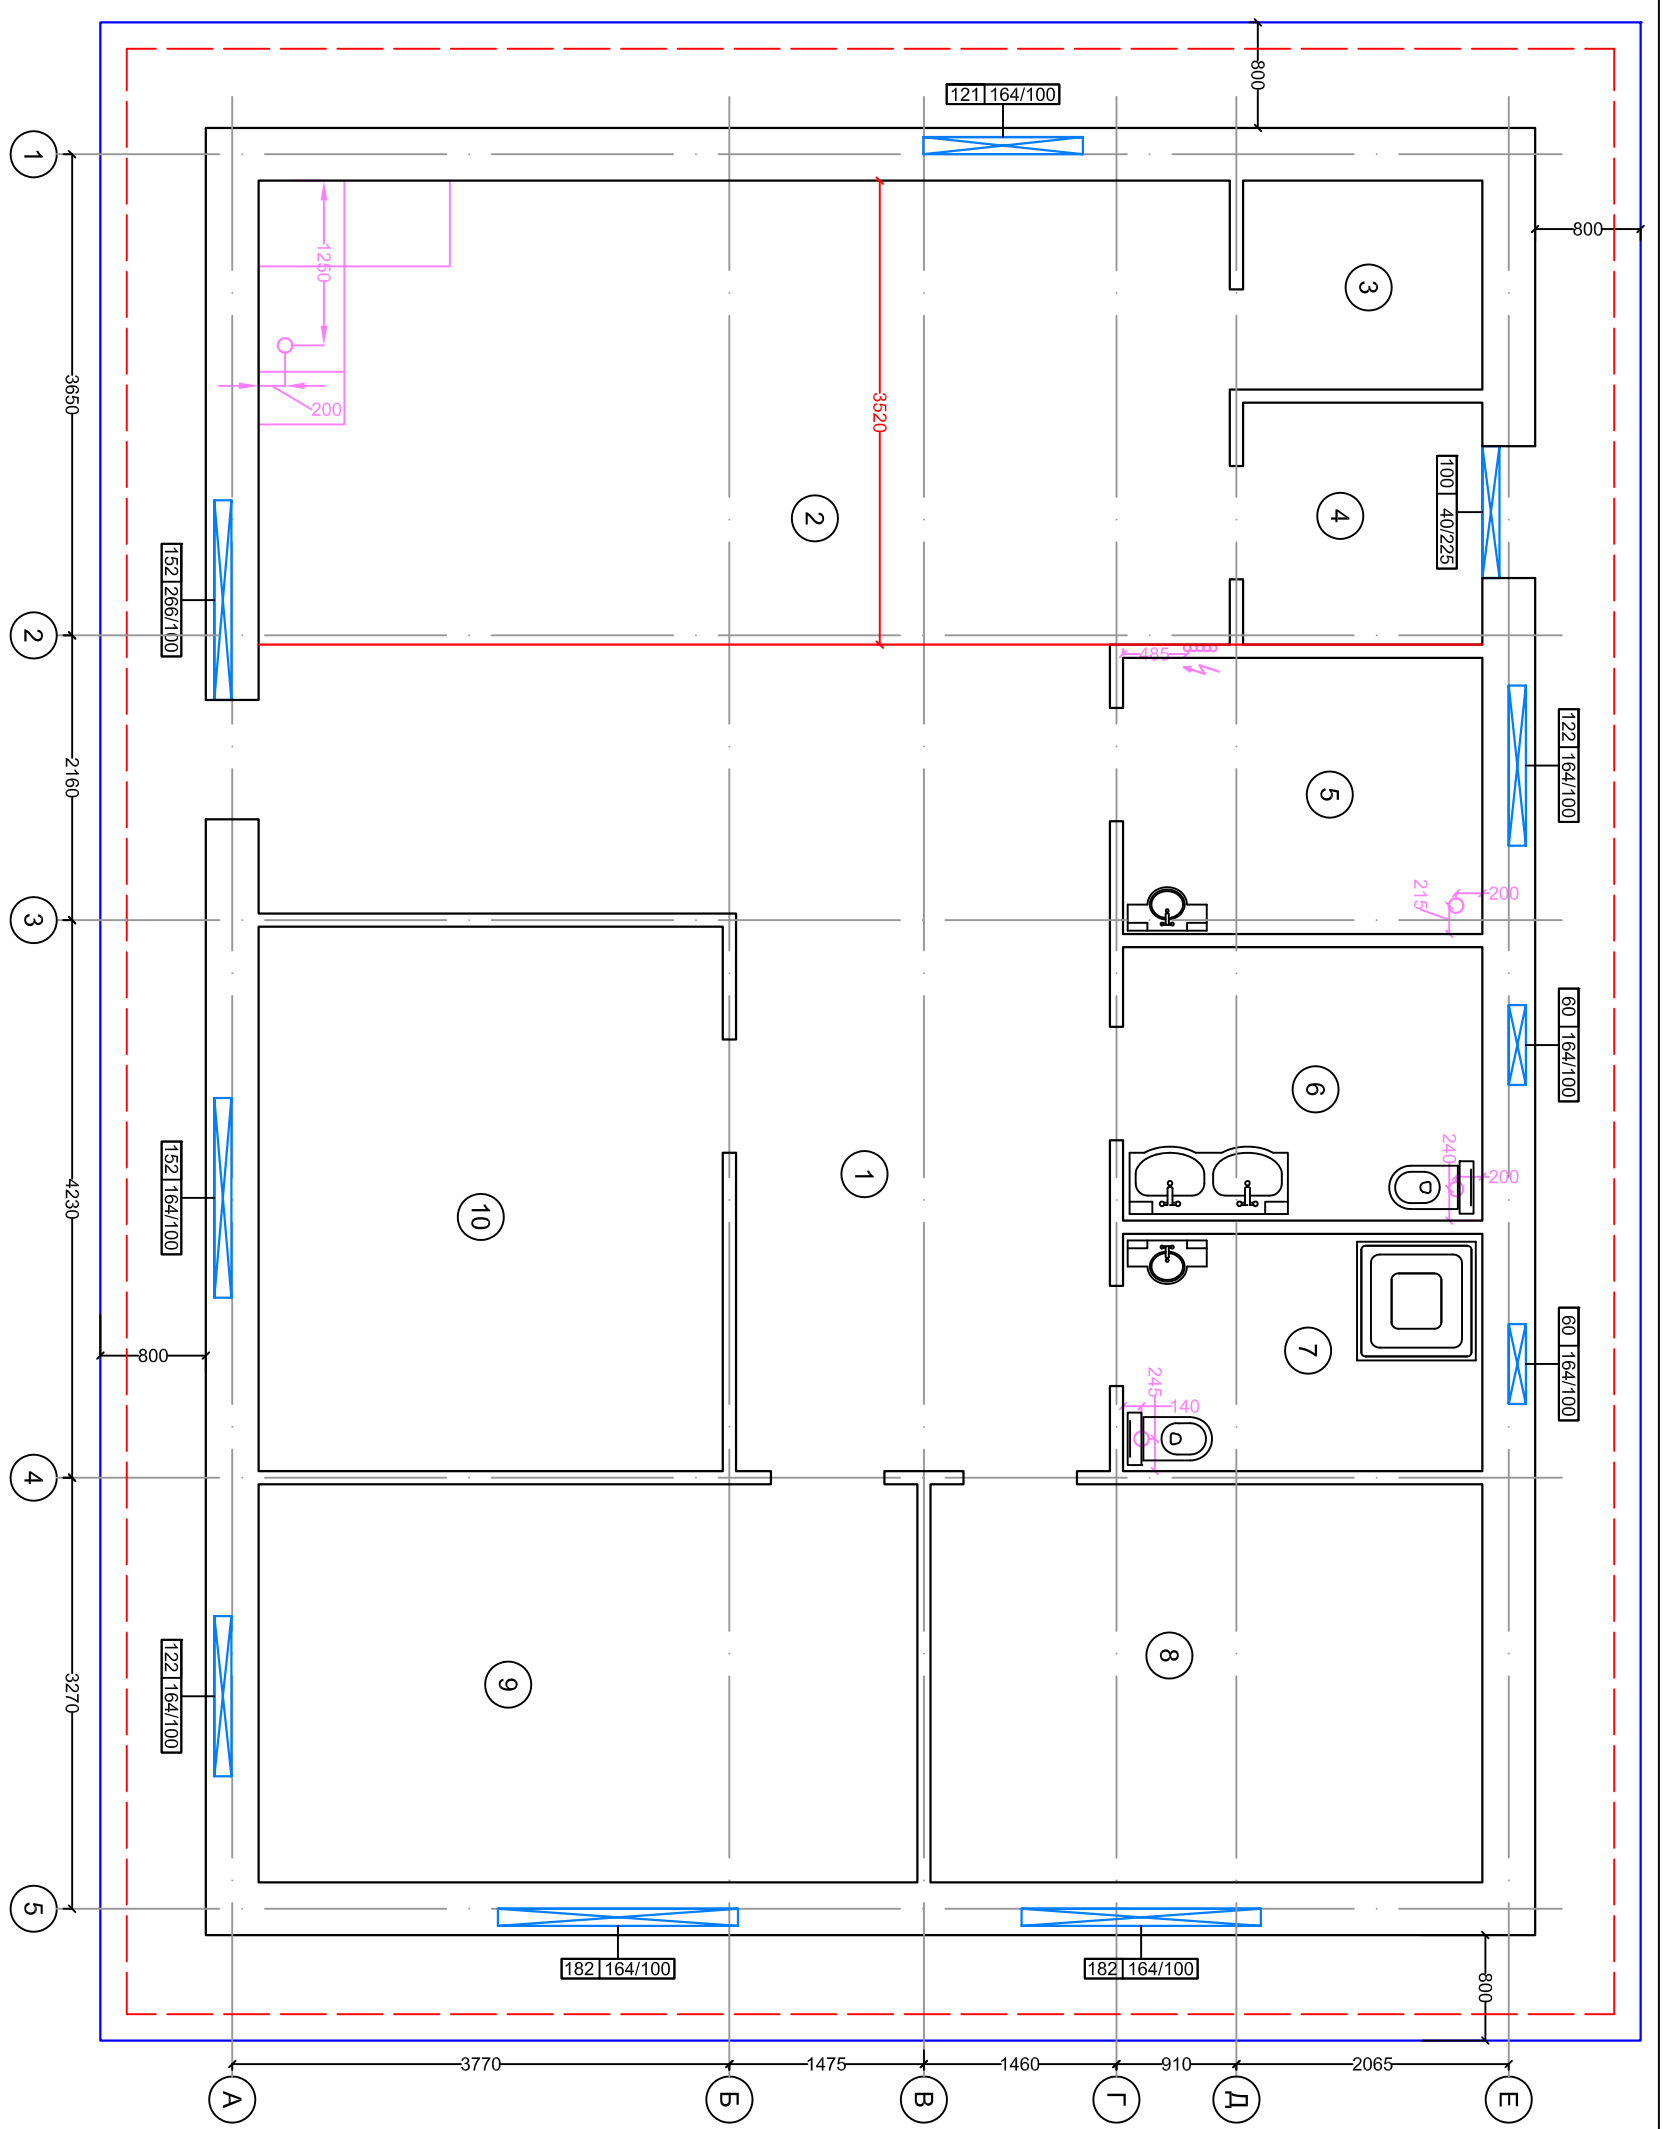

№	Наименование	Экспликация	
		Площадь, м2	Полезная площадь, м2
1	Коридор	12	12
2	Зал-Гостинная	39	39
3	Кладовая	2,9	2,9
4	Тамбур	3,1	3,1
5	Комельная	6	6
6	Ванная	5,7	5,7
7	Душевая	4,9	4,9
8	Комната №1	12,6	12,6
9	Комната №2	15,1	15,1
10	Комната №3	14,5	14,5
Всего по 1-ому этажу		115,8	115,8

Изм.	Коп.уч.	Лист	Н.доку.	Подпись	Дата
Разроб.					19.09.21
ГИП		Полушенок	Р.С.		
Н.Контр.					

ИК-МР2113-1-АКР

Индивидуальный жилой дом, МО, г.о. Щелково,
д. Новая Слобода, квартал Маркина, ул. Земляничная

Расположение оконных и дверных
проемов, доп. элементов 1-ого
этажа на отм. ±0,000

Стадия	Лист	Листов
РП	1	

