поз. 4

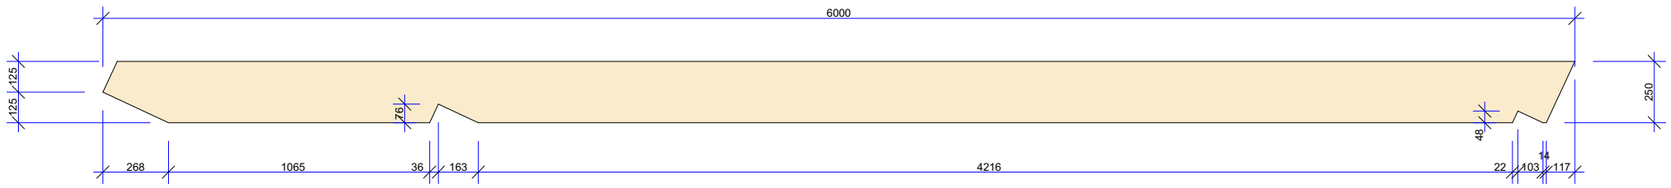

вид сбоку

поз. 1

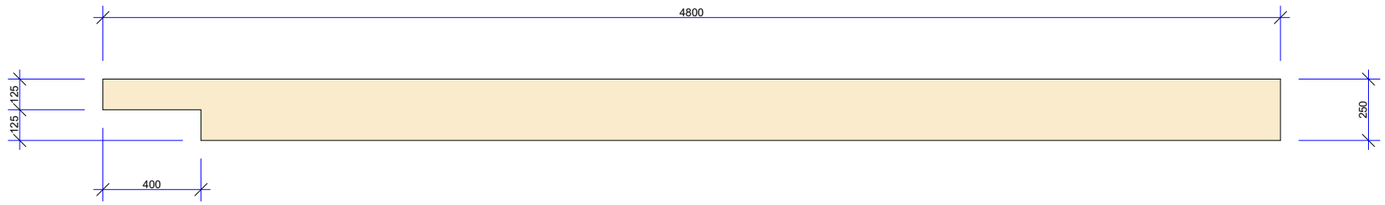

вид сверху

вид сбоку

поз. 2

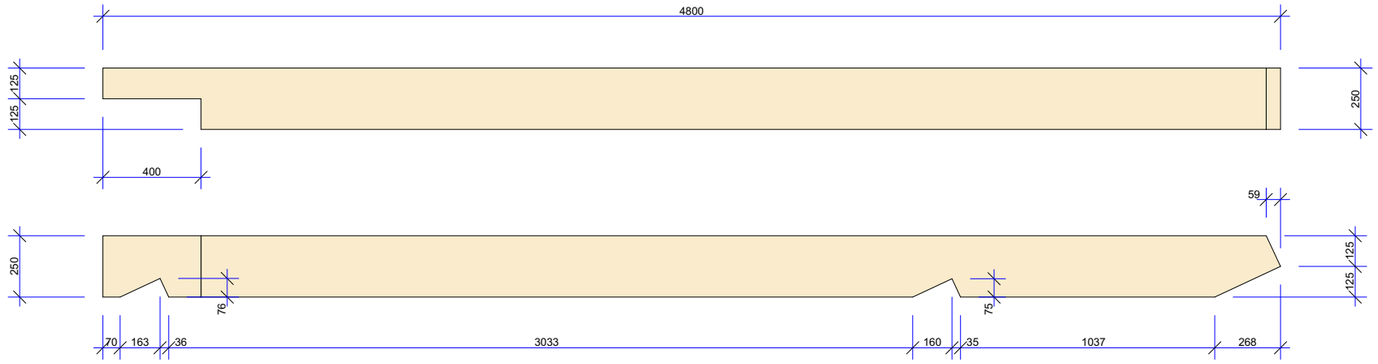

вид сверху

вид сбоку

поз. 3

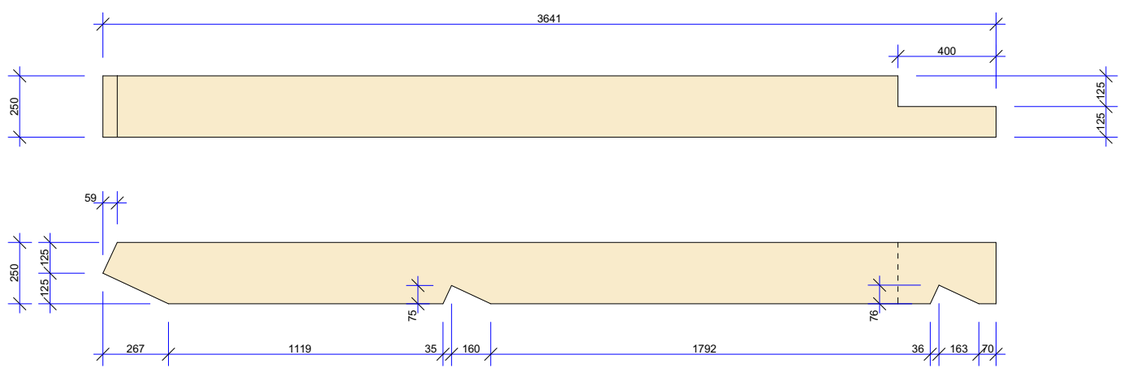

вид сверху

вид сбоку

Архитектор Пертяков А.П. perti@yandex.ru	Схема запила стропил	АР-17