


План кровли

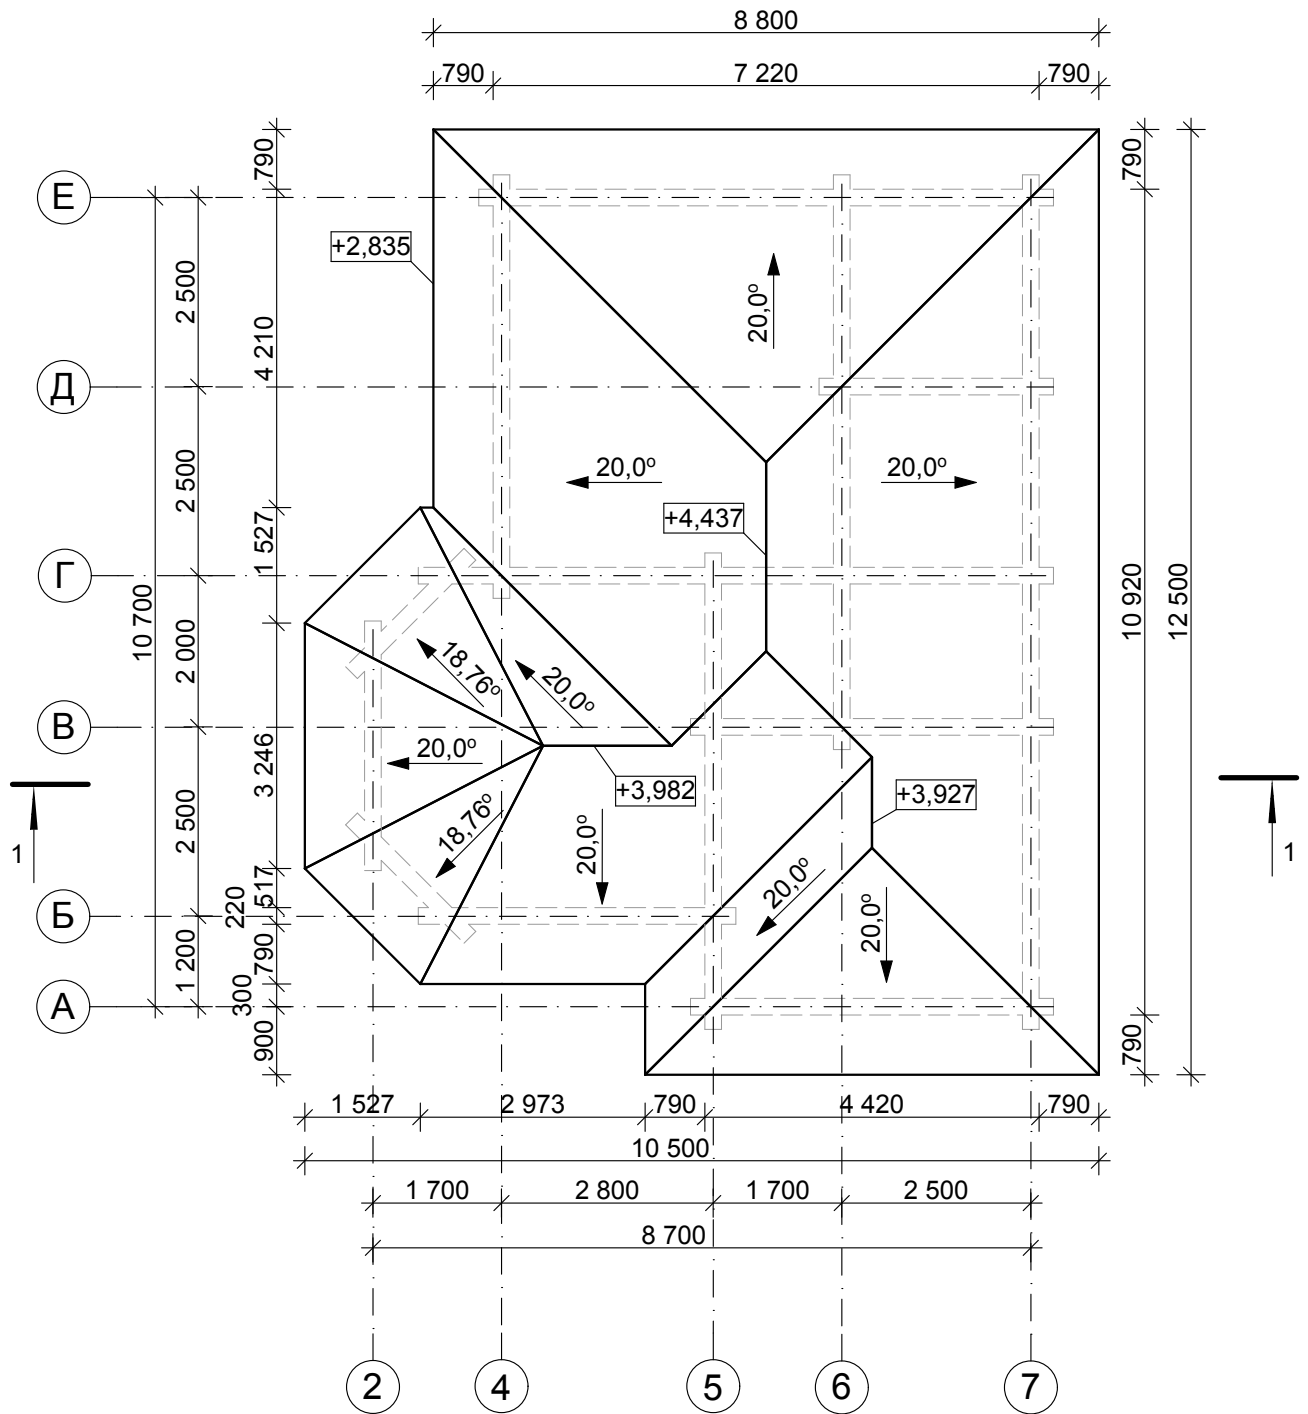

Заказчик: Ярусова Е.Л.						АР		
Баня из оцилиндрованного бревна диаметром 220мм, Московская область, городской округ Истра, дачный поселок "Лисички", ул. Южная, уч. 225								
Изм.	Кол.	Лист	№ док.	Подпись	Дата			
Выполнил	Константинова Н.В.					Баня из оцилиндрованного бревна		
Директор	Ожиганов С.А.					Стадия	Лист	Листов
ГАП						П	8	15
ГИП						ООО "МАРИСРУБ"		
Проверил								
Н.контр.								