Планировка (вариант1), М 1:100

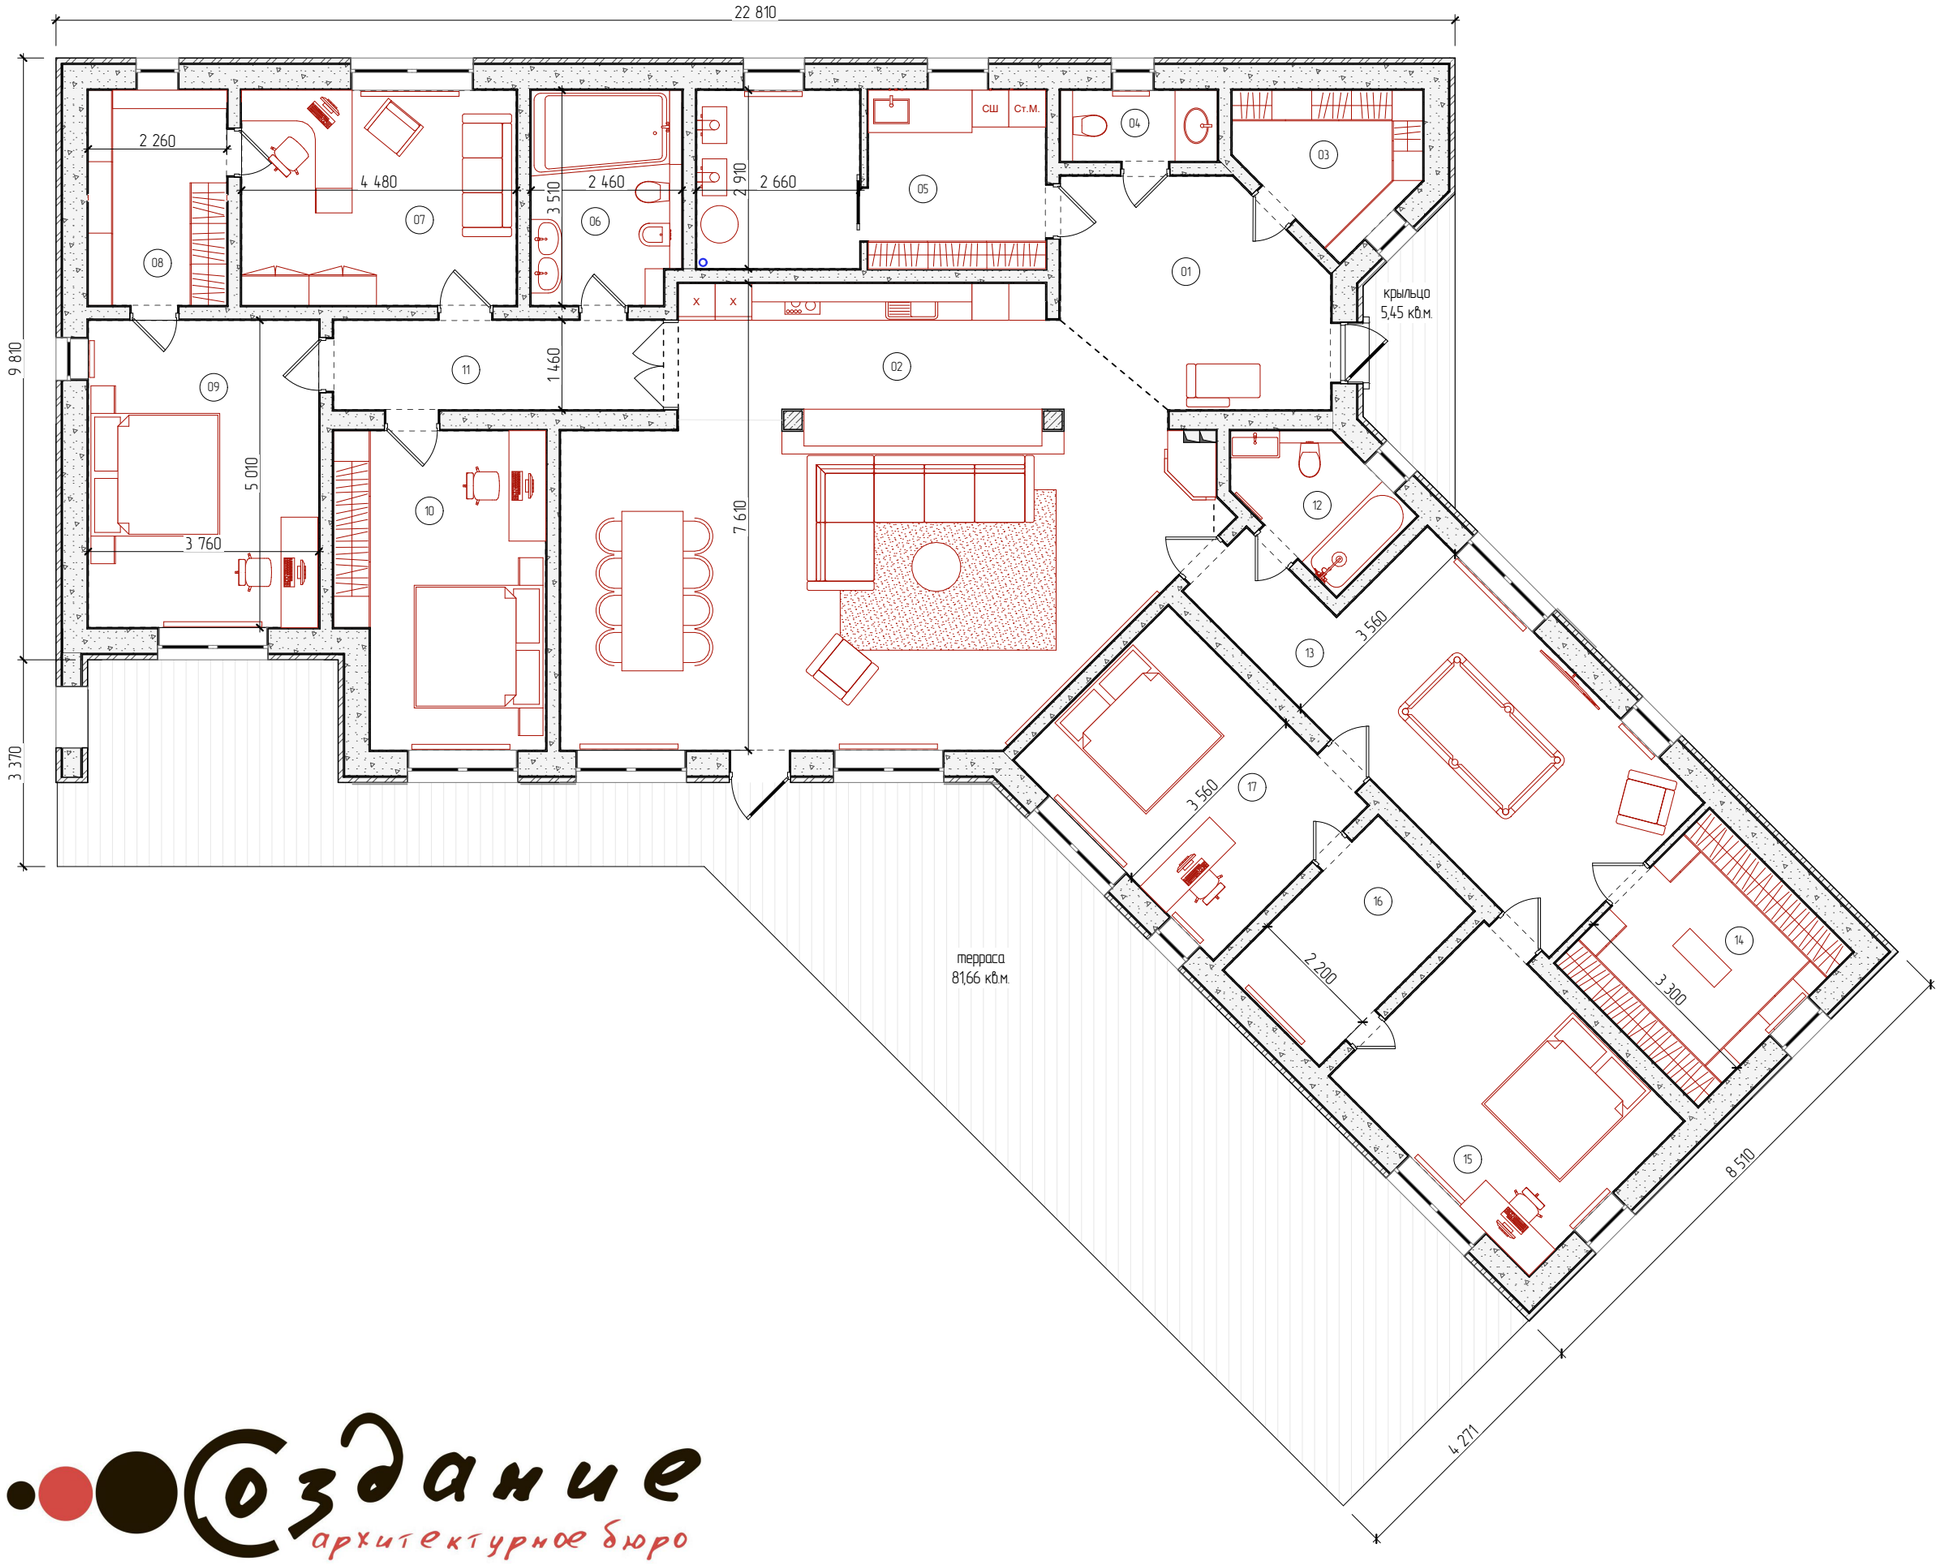

Экспликация помещений		
№	Название помещения	Площадь помещения, кв.м.
01	зона прихожей	14,23
02	гостиная	66,28
03	гардероб	6,31
04	гостевой с/узел	2,97
05	техническое помещение	16,35
06	ванная	8,45
07	кабинет	15,72
08	гардероб	7,93
09	мастер-спальня	18,84
10	спальня	16,83
11	коридор	7,85
12	ванная	4,90
13	комната отдыха	25,70
14	гардероб	11,75
15	детская	16,38
16	тайная комната	7,83
17	детская	16,38
		264,70 м²

Создание
архитектурное бюро

Проект индивидуального жилого дома
по адресу: Воскресное

Планировка (вариант1)

.1

Планировка (вариант2), М 1:100

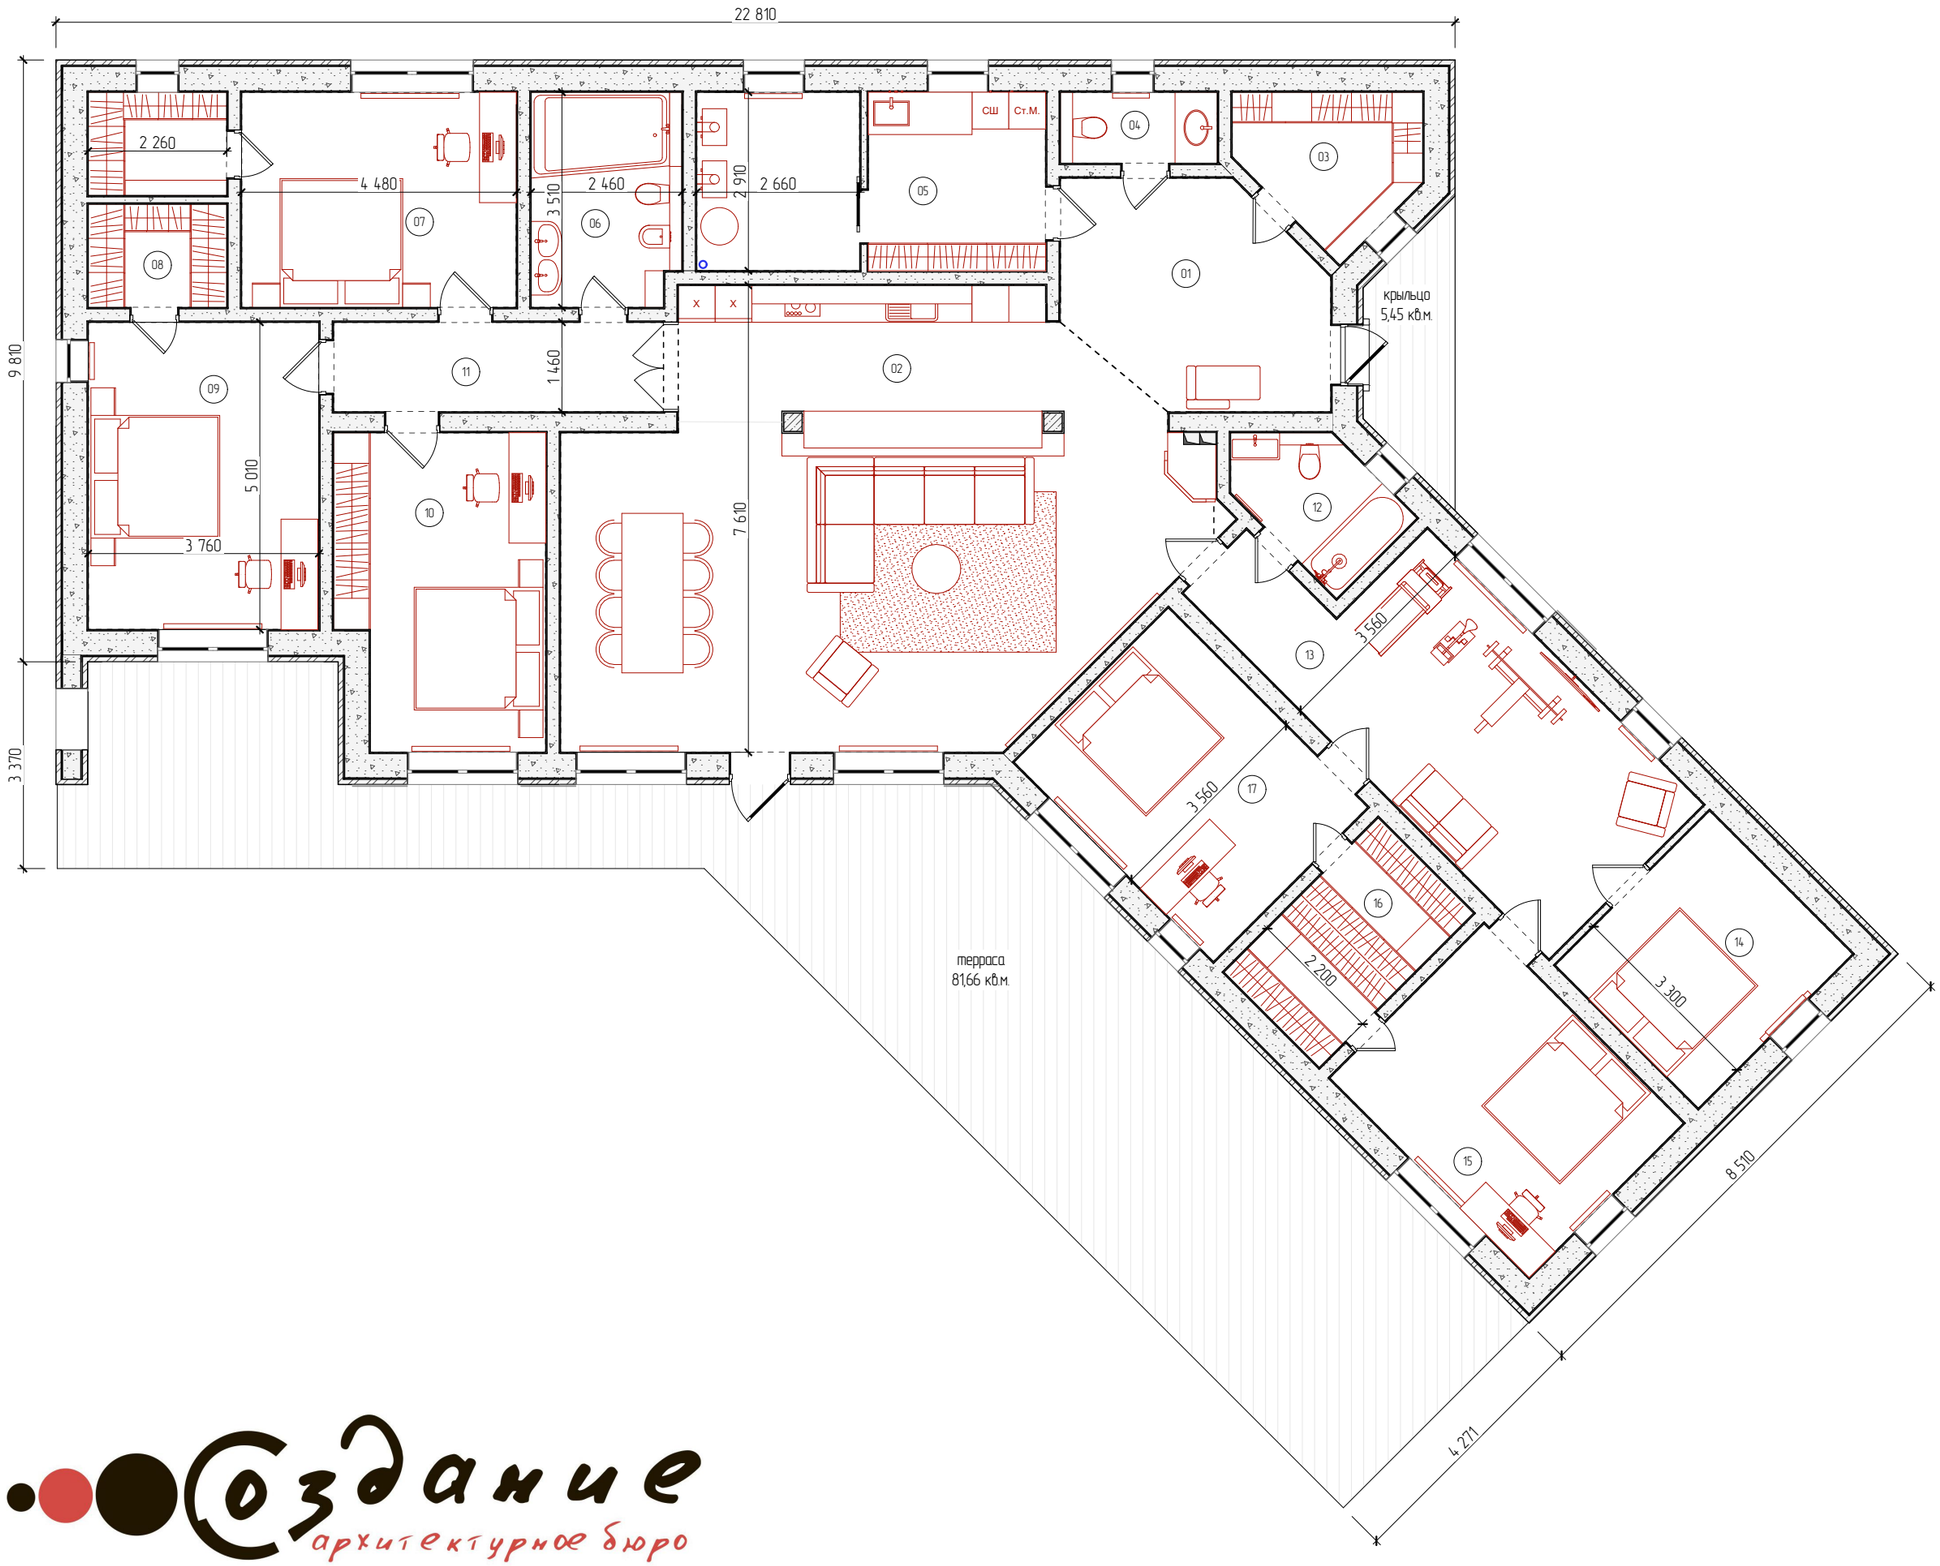

Экспликация помещений		
№	Название помещения	Площадь помещения, кв.м.
01	зона прихожей	14,23
02	гостиная	66,28
03	гардероб	6,31
04	гостевой с/узел	2,97
05	техническое помещение	16,35
06	ванная	8,45
07	кабинет	15,72
08	гардероб	7,93
09	мастер-спальня	18,84
10	спальня	16,83
11	коридор	7,85
12	ванная	4,90
13	комната отдыха	25,70
14	гардероб	11,75
15	детская	16,38
16	тайная комната	7,83
17	детская	16,38
		264,70 м²

Создание
архитектурное бюро

Проект индивидуального жилого дома
по адресу: Воскресное

Планировка (вариант2)

.2

Посадка на участок, М 1:100

Север

Въезд на участок

Вход в дом

Ввод газа

ЛОС

Ввод ЭС

Ввод воды

СКВ. 6М

Н

22 600

17 300

11 500

7 000

5 400

9 600

3 500

3 500

3 500

5.00

25.46

6.60

Создание
архитектурное бюро

Проект индивидуального жилого дома по адресу: Воскресное	Посадка на участок	3

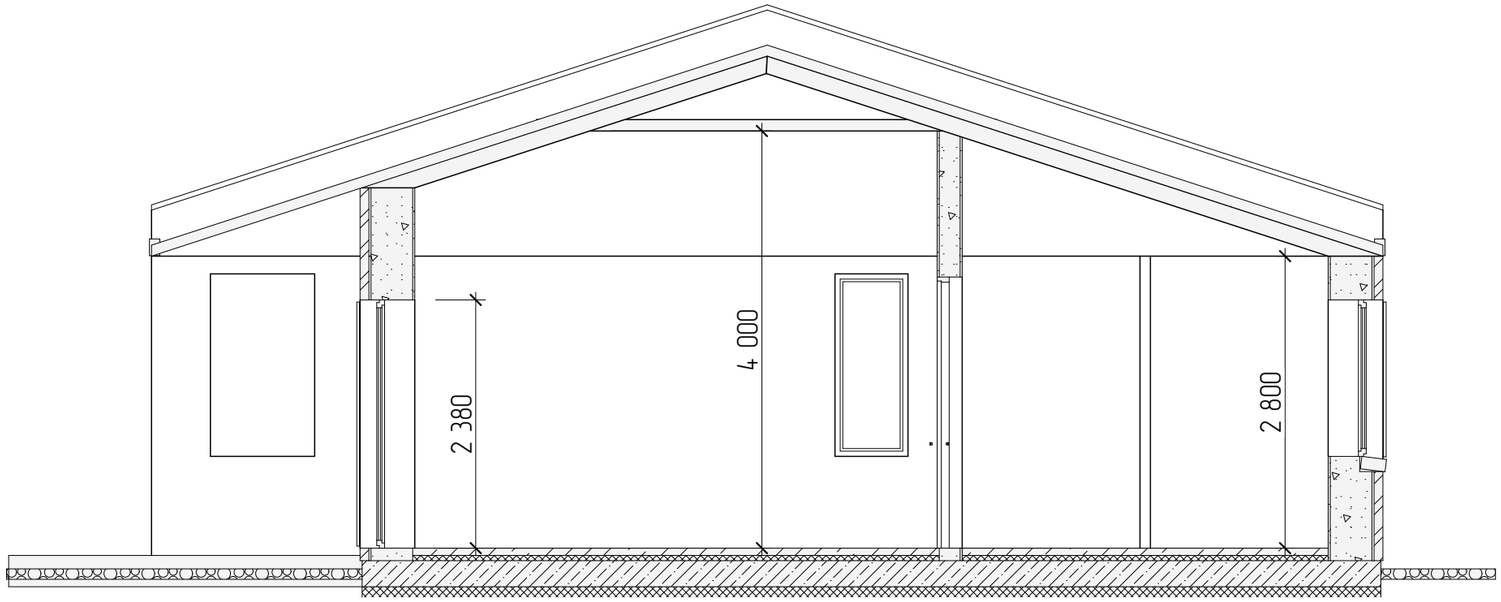

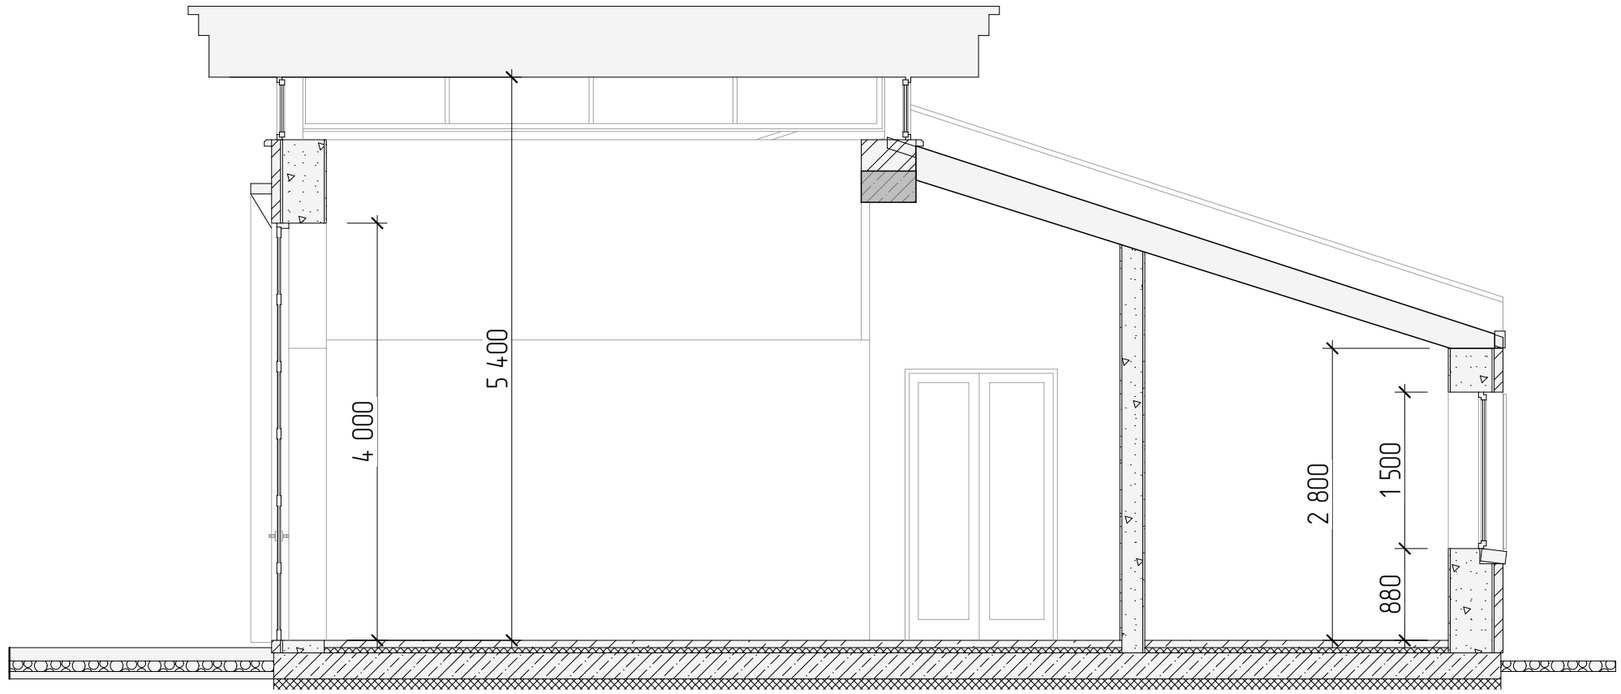

Создание
архитектурное бюро

Проект индивидуального жилого дома
по адресу: Воскресное

Разрезы

.4

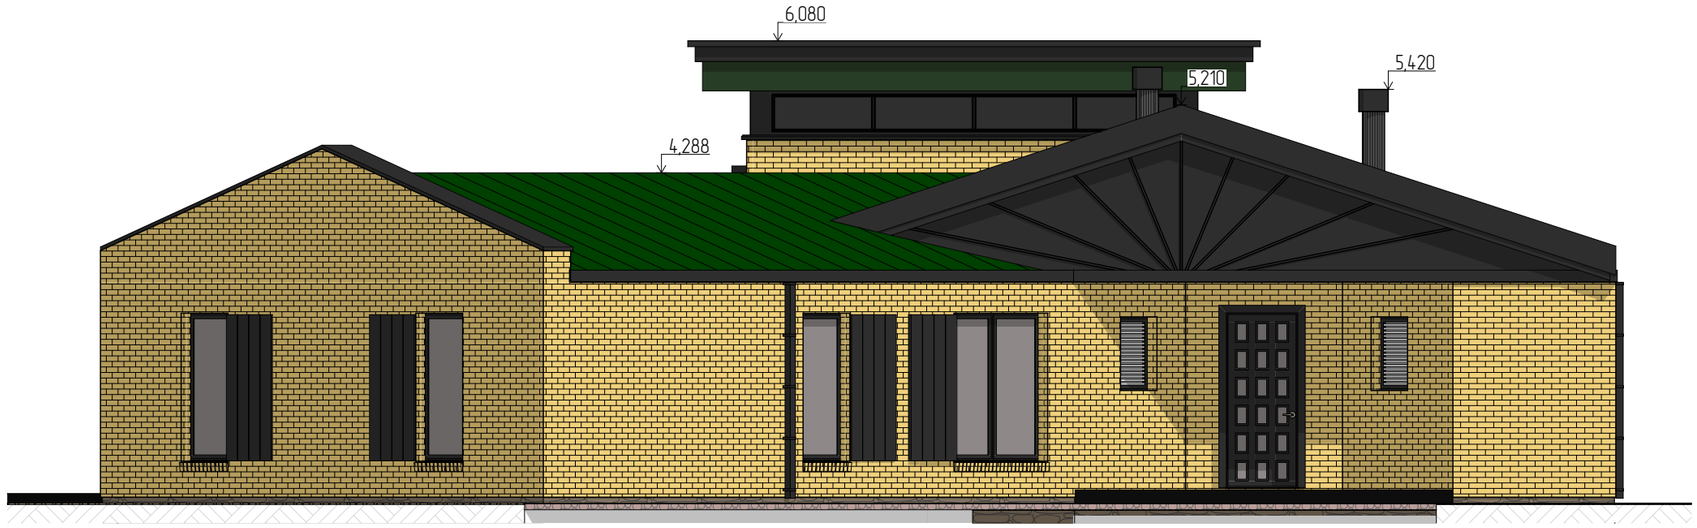

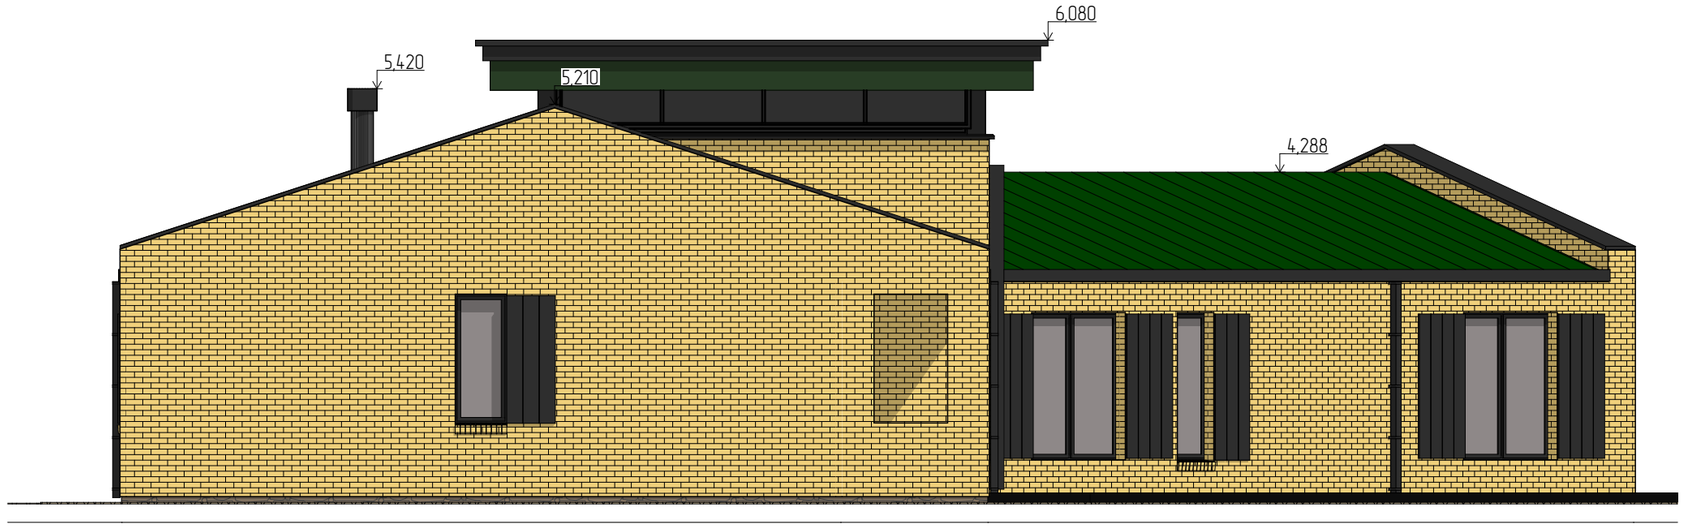

Создание
архитектурное бюро

Проект индивидуального жилого дома
по адресу: Воскресное

Фасады

.5

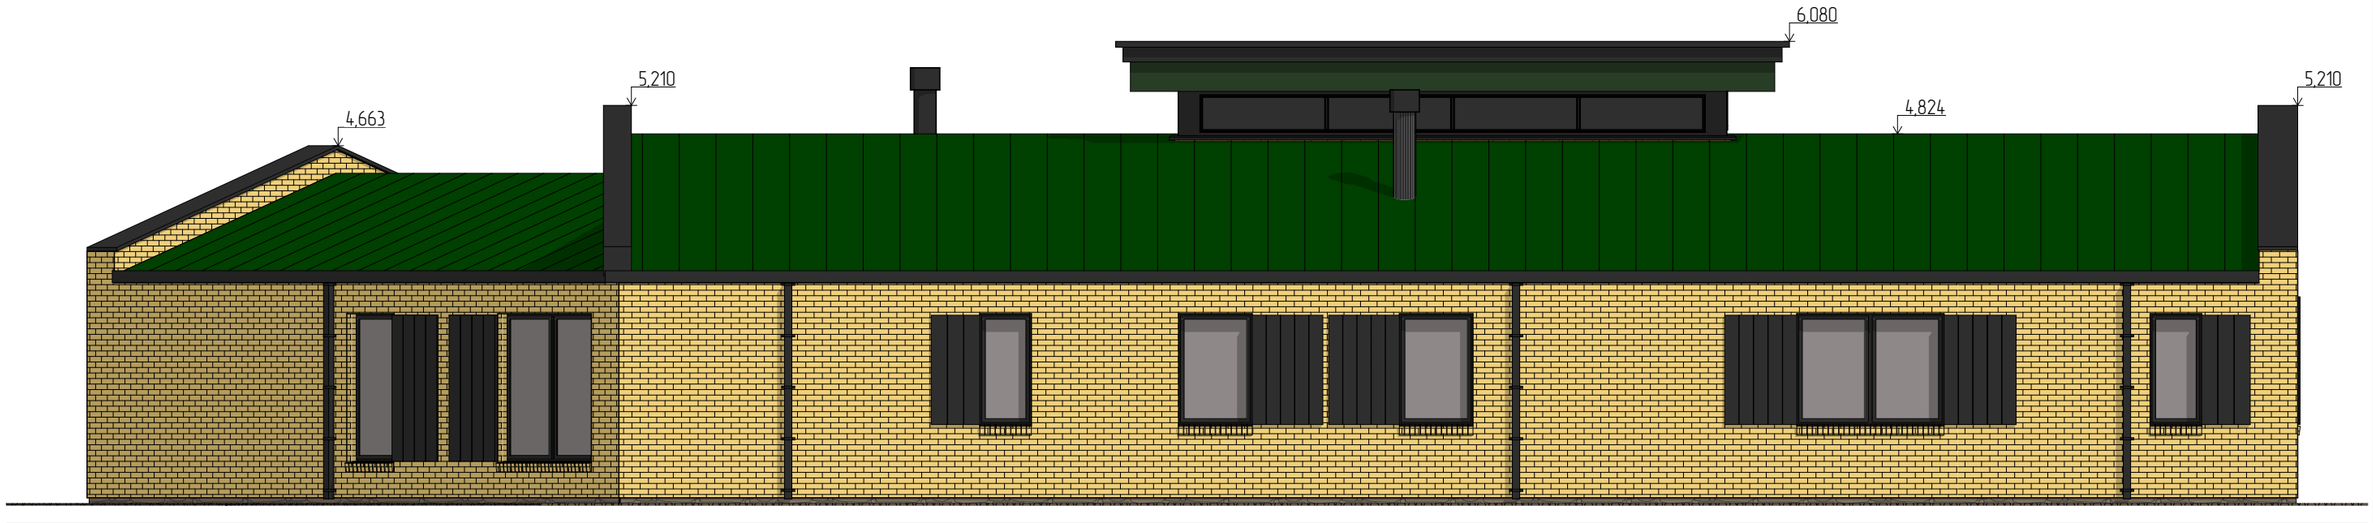

Создание
архитектурное бюро

Проект индивидуального жилого дома
по адресу: Воскресное

Фасады

.6

Создание
архитектурное бюро

Проект индивидуального жилого дома
по адресу: Воскресное

Внешний вид

.7

Создание
архитектурное бюро

Проект индивидуального жилого дома по адресу: Воскресное	Внешний вид	.8