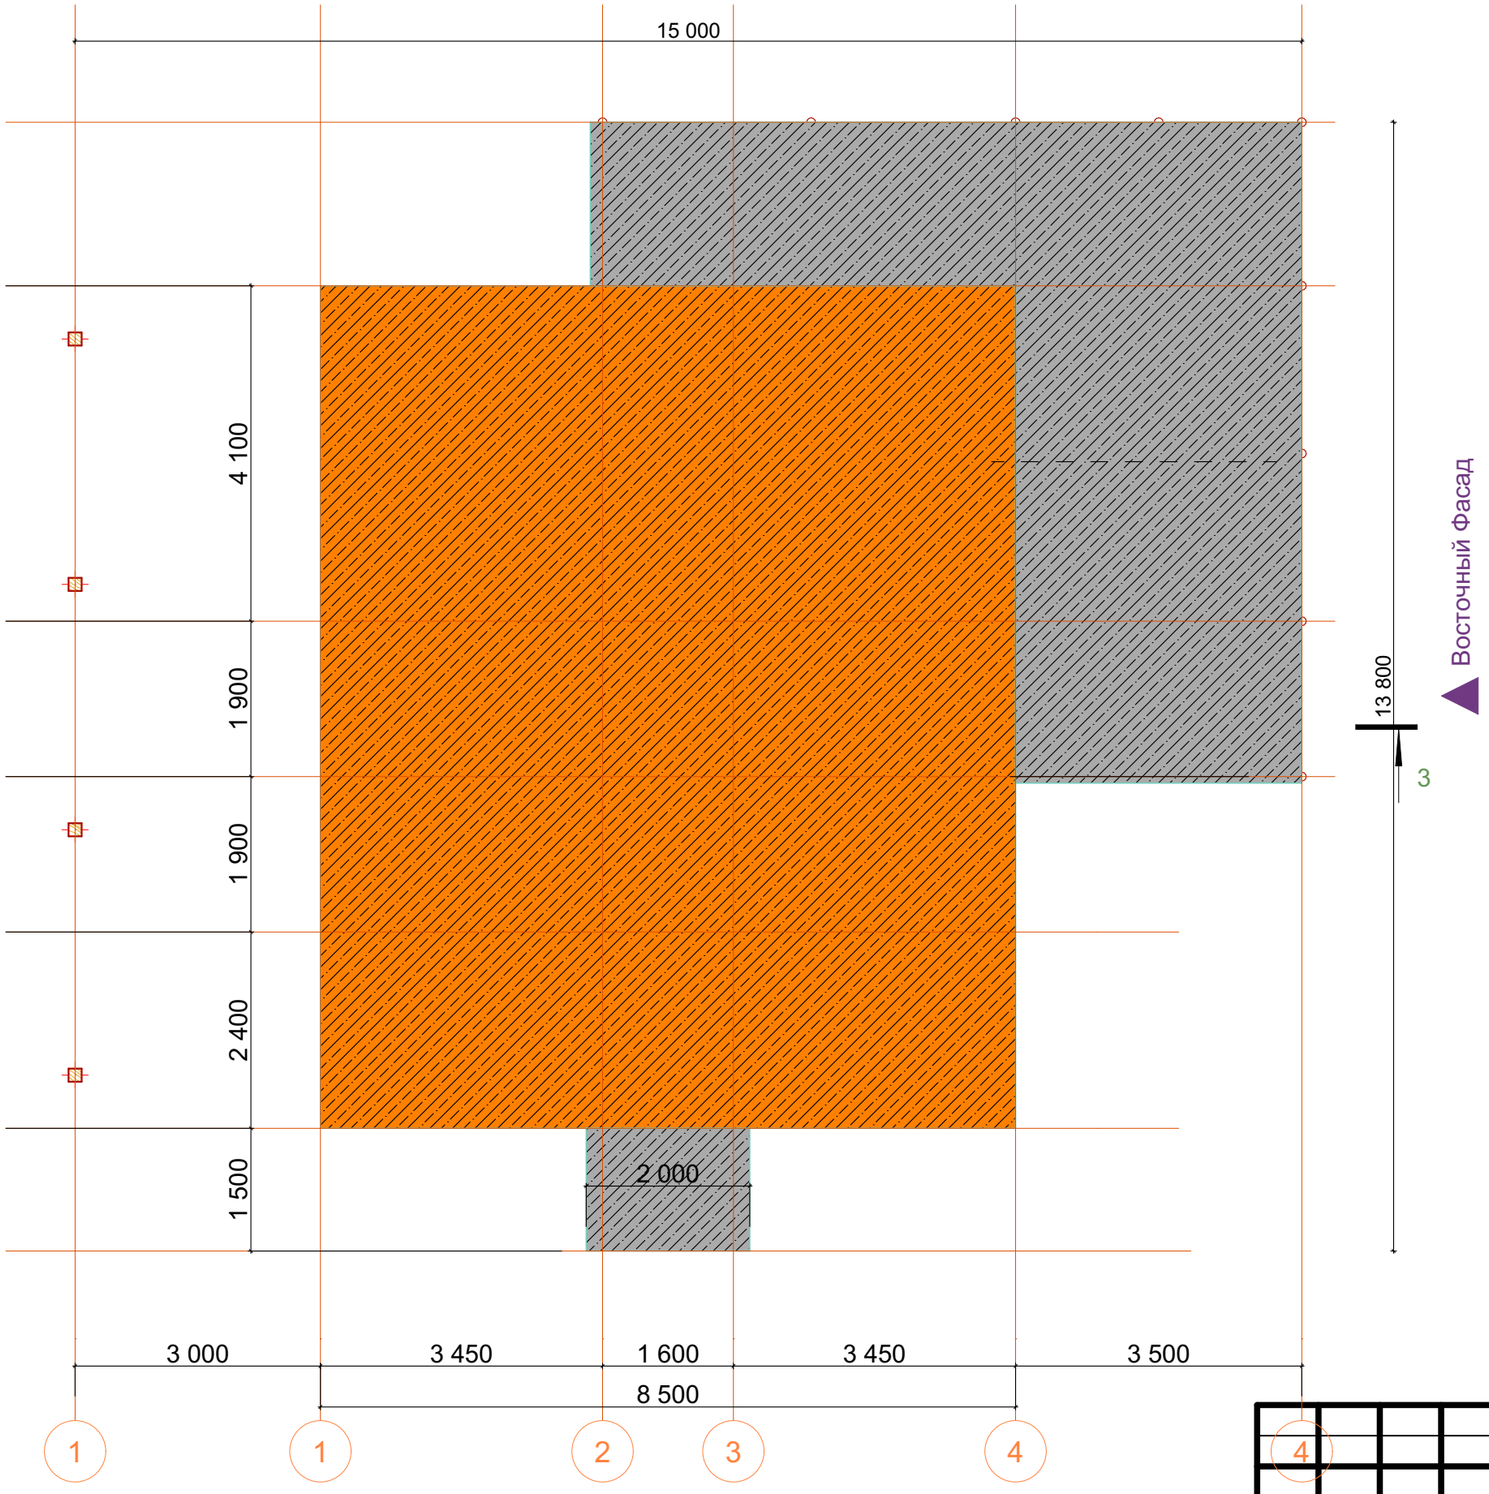

-1. фундамент

Изм.	Кол.уч.	Лист	№Док.	Подп.	Дата
				1:75	

уч 912, коттеджный посёлок Мастерград городской округ Истра, Московская область, Россия

Проект по Z440	Стадия	Лист	Листов
	АР	02	
План фундамента	WFrame		

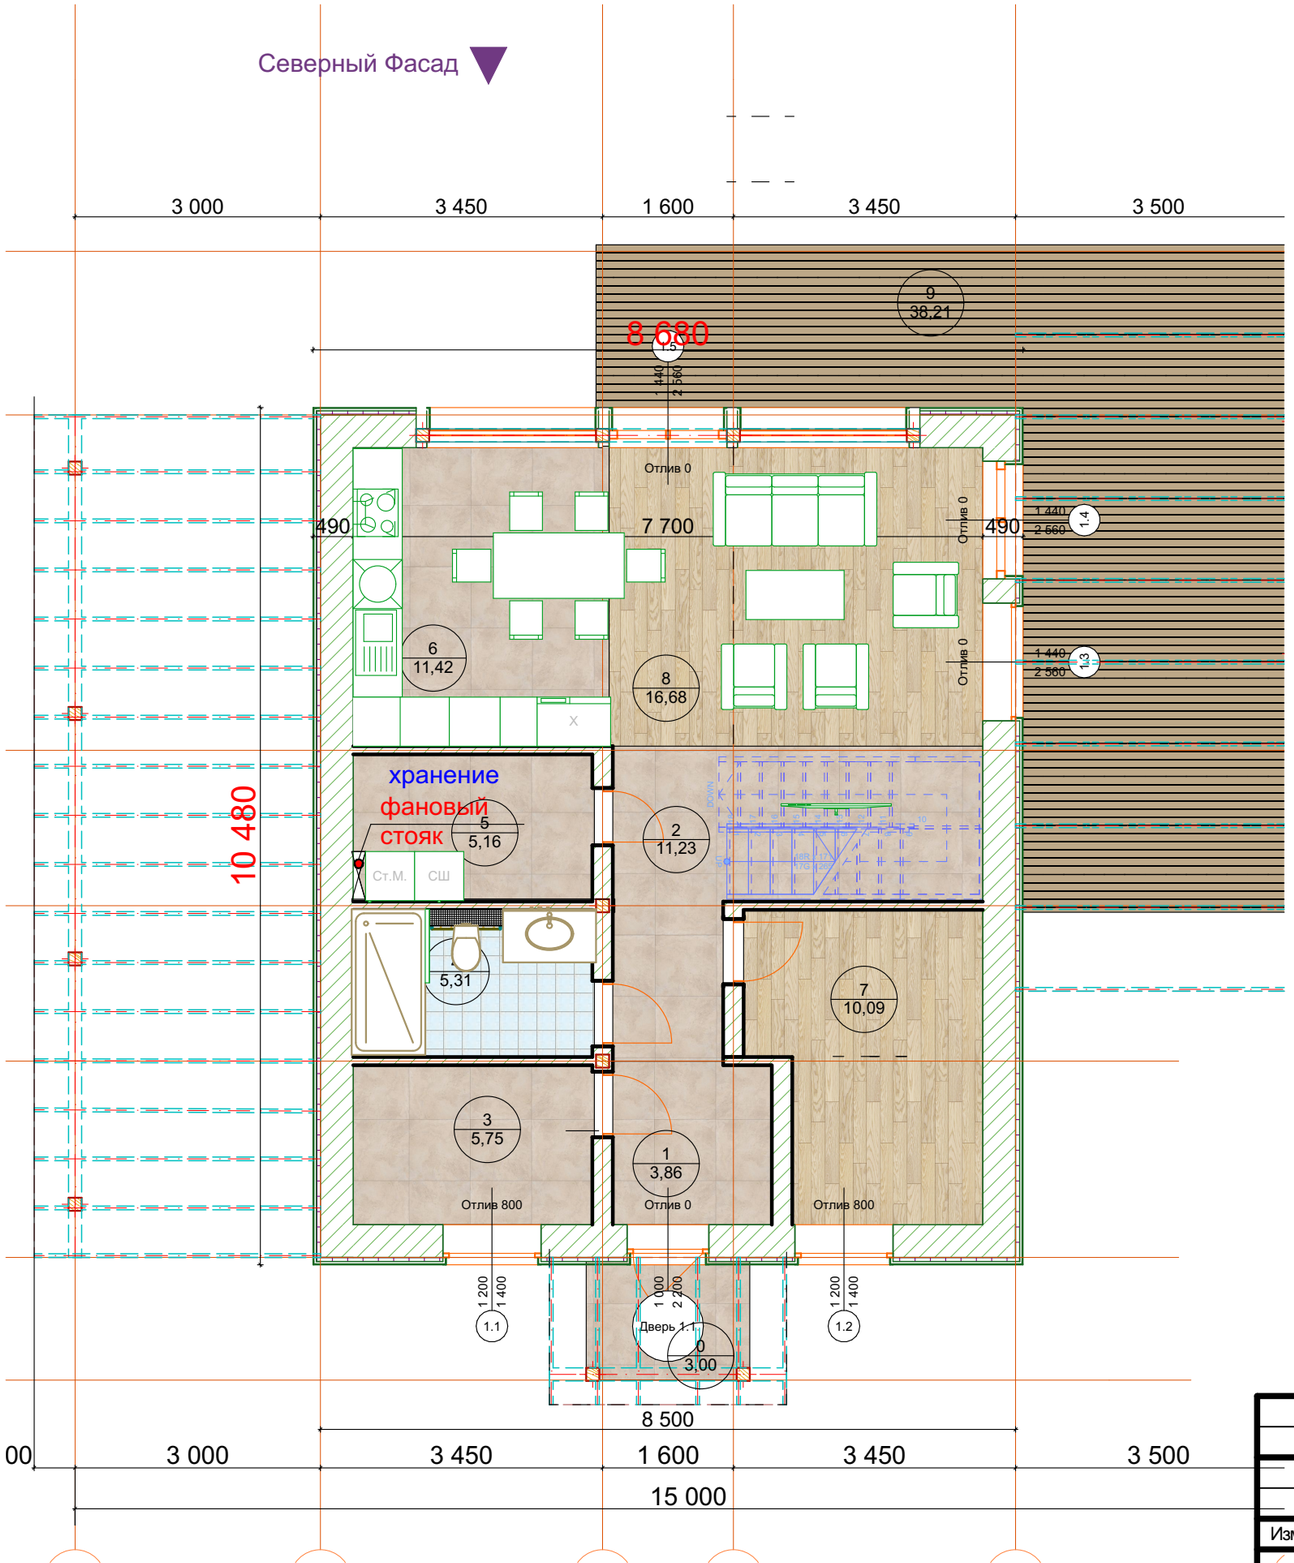

1. 1-й этаж 1:75

№	Наименование	Площадь
0	Крыльцо	3,00
1	Тамбур	3,86
2	Коридор	11,23
3	Техпомещение	5,75
4	Санузел	5,31
5	Кладовая	5,16
6	Кухня	11,42
7	Комната	10,09
8	Гостиная	16,68
9	Веранда	38,21
		110,71 м²

ИКЭ-07 Экспликация 1-й этаж 1:1

Изм.	Кол.уч.	Лист	№Док.	Подп.	Дата

уч 912, коттеджный посёлок Мастерград городской округ Истра, Московская область, Россия

Проект по Z440	Стадия	Лист	Листов
	АР	03	
1 этаж	WFrame		

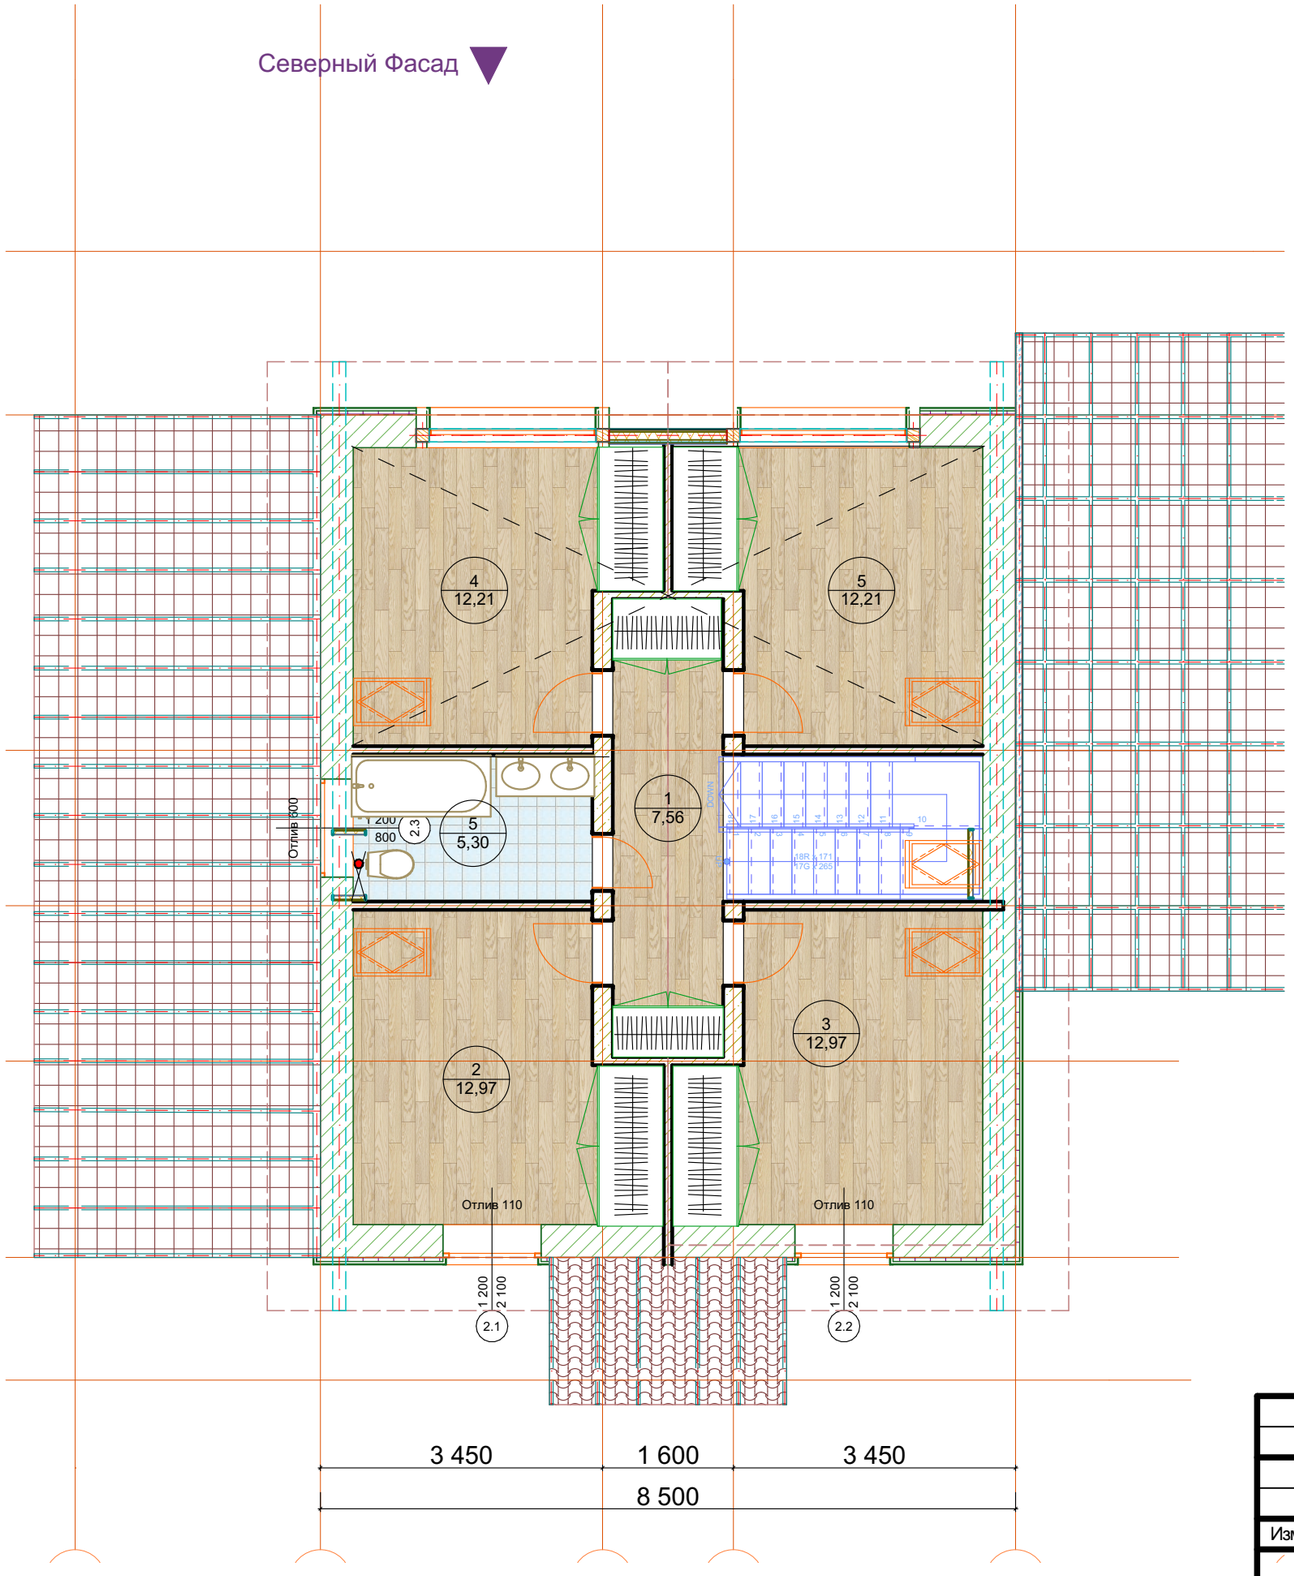

№	Наименование	Площадь
1	Холл	7,56
2	Комната	12,97
3	Комната	12,97
4	Комната	12,21
5	Комната	12,21
5	Санузел	5,30
		63,22 м²

ИКЭ-07 Экспликация 2-й этаж 1:1

3. 2-й этаж 1:75

Изм.	Кол.уч.	Лист	№Док.	Подп.	Дата	уч 912, коттеджный посёлок Мастерград городской округ Истра, Московская область, Россия			
						Проект по Z440	Стадия	Лист	Листов
							АР	05	
						2 этаж	WFrame		

Восточный Фасад 1:100

Южный Фасад 1:100

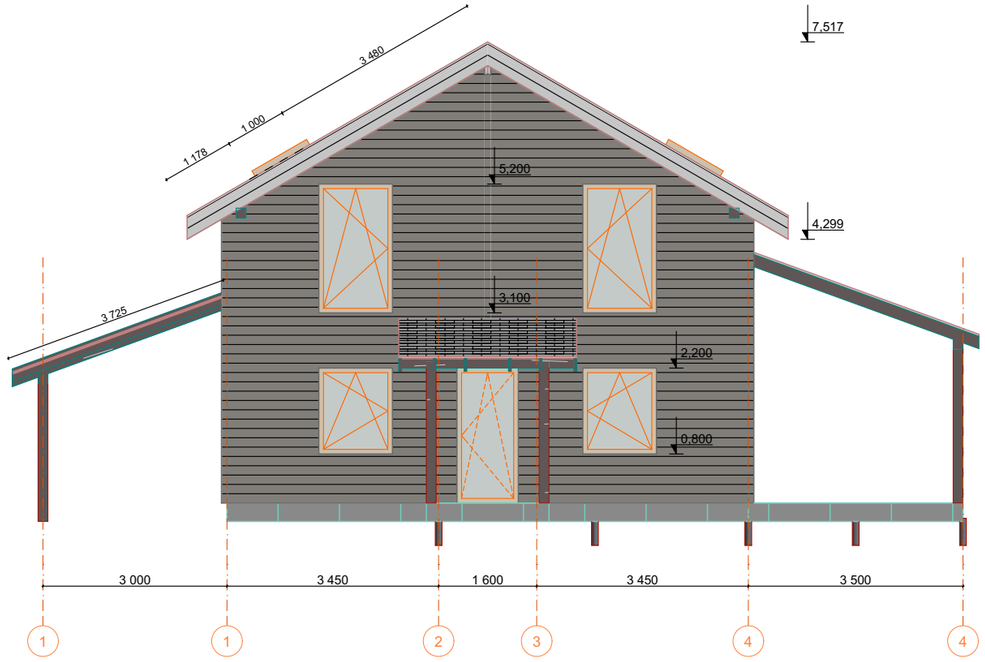

Северный Фасад 1:100

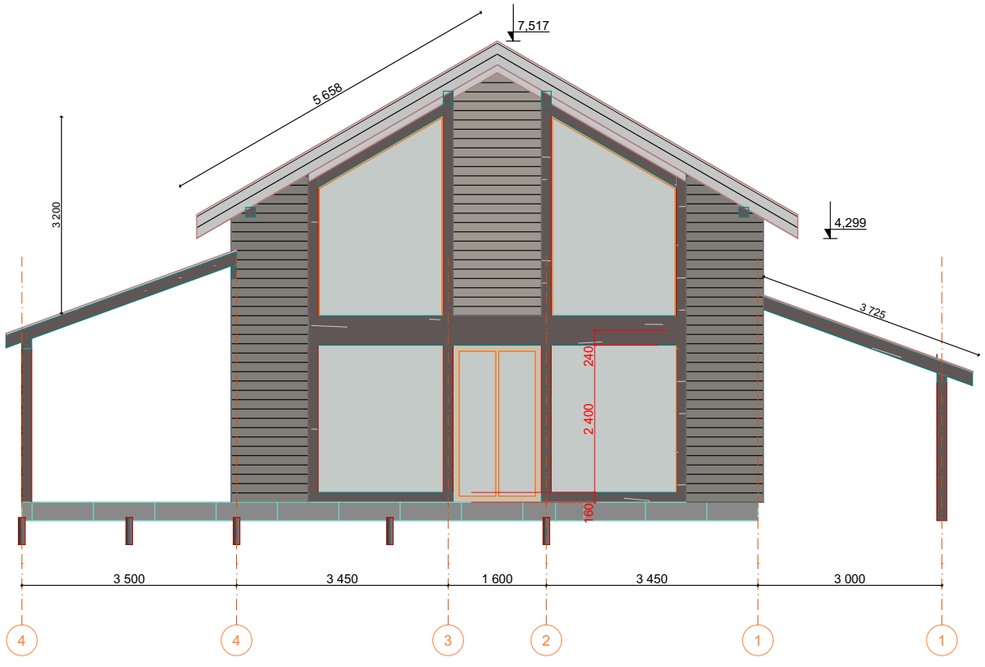

Западный Фасад 1:100

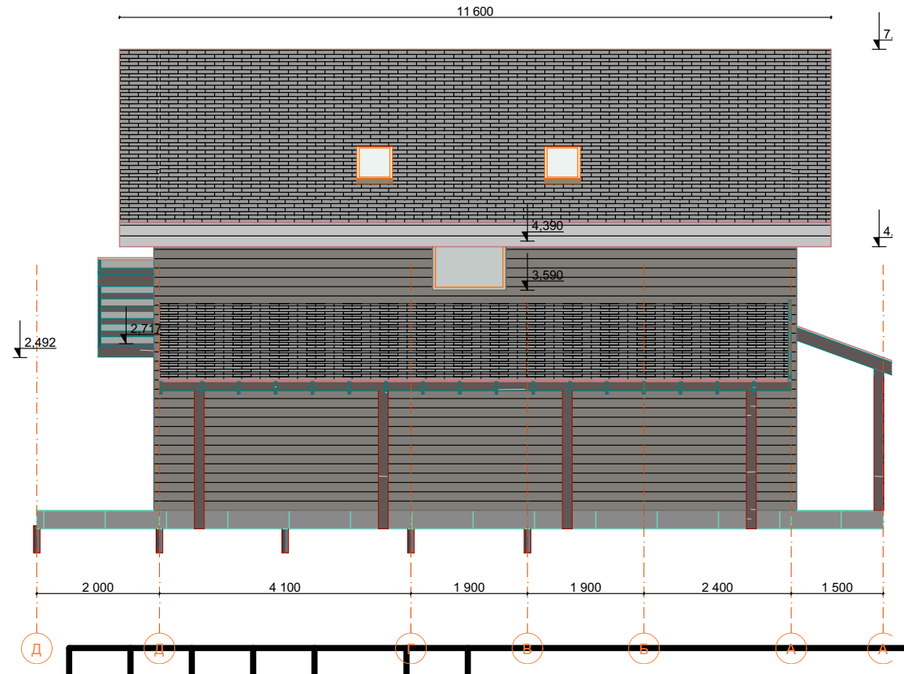

Изм.	Кол.уч.	Лист	№Док.	Подп.	Дата	уч 912, коттеджный посёлок Мастерград городской округ Истра, Московская область, Россия		
						Проект по Z440	Стадия: АР	Лист: 07	Листов:
						Фасады	WFrame		

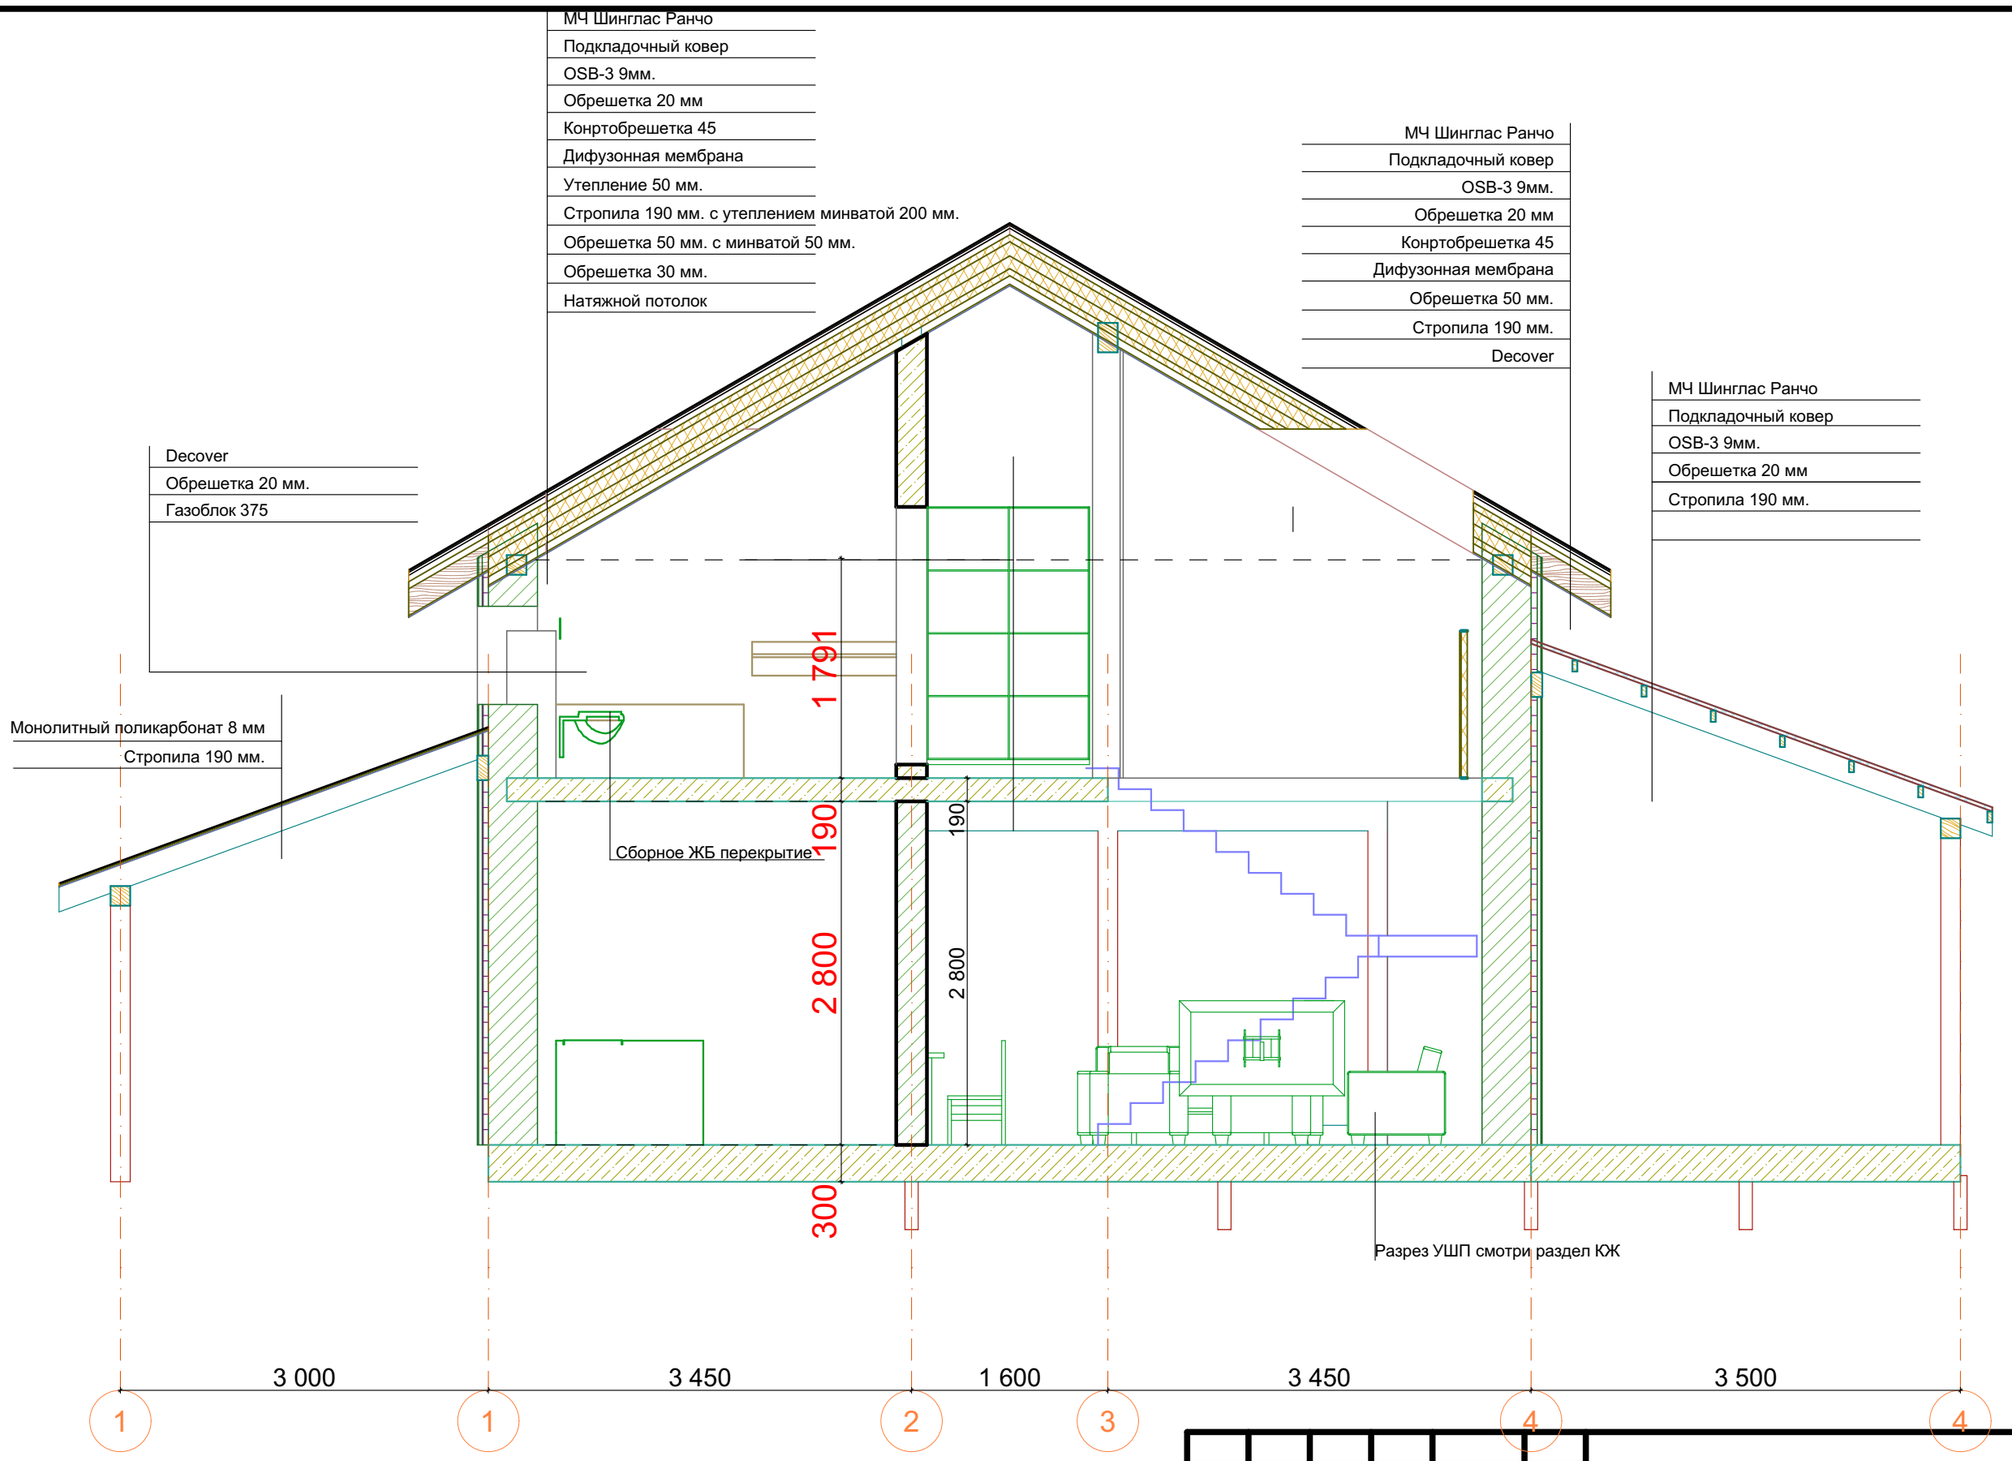

Изм.	Кол.уч.	Лист	№Док.	Подп.	Дата	
						уч 912, коттеджный посёлок Мастерград городской округ Истра, Московская область, Россия
						Проект по Z440
						Разрез

Стадия	Лист	Листов
АР	09	

WFrame

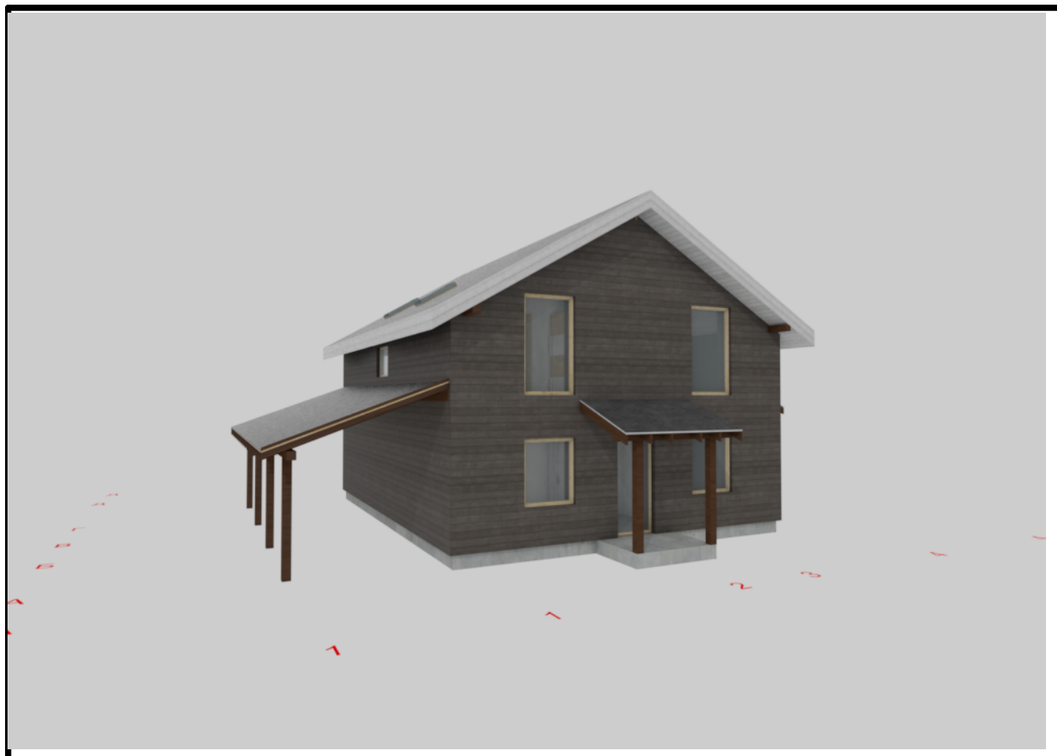

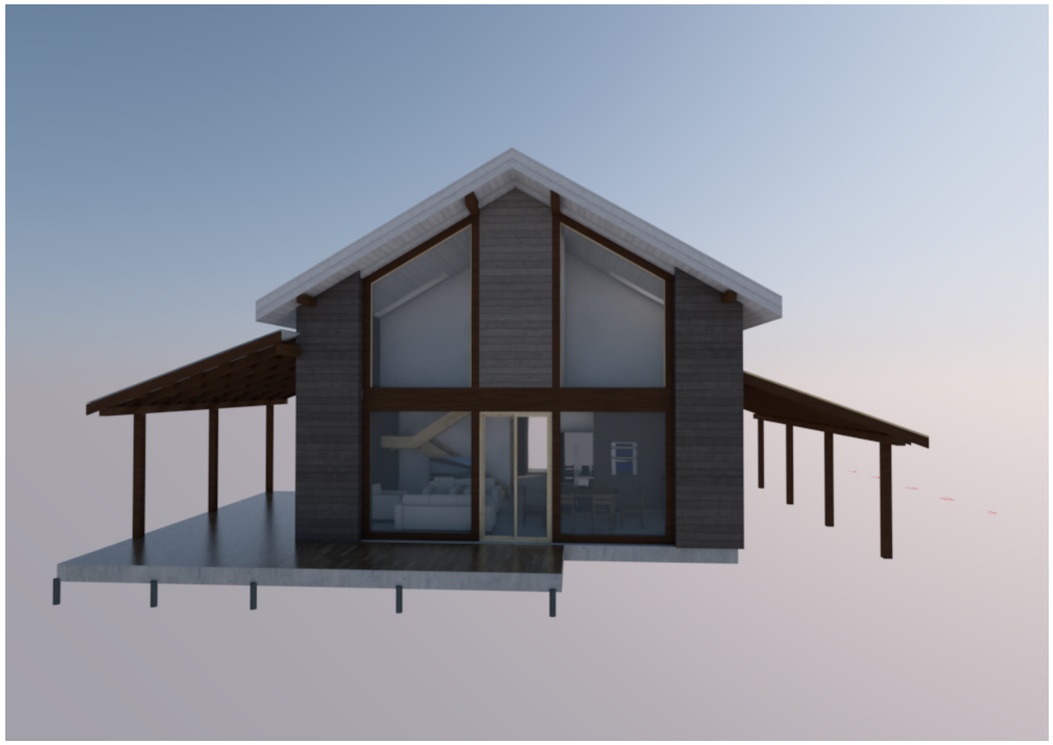

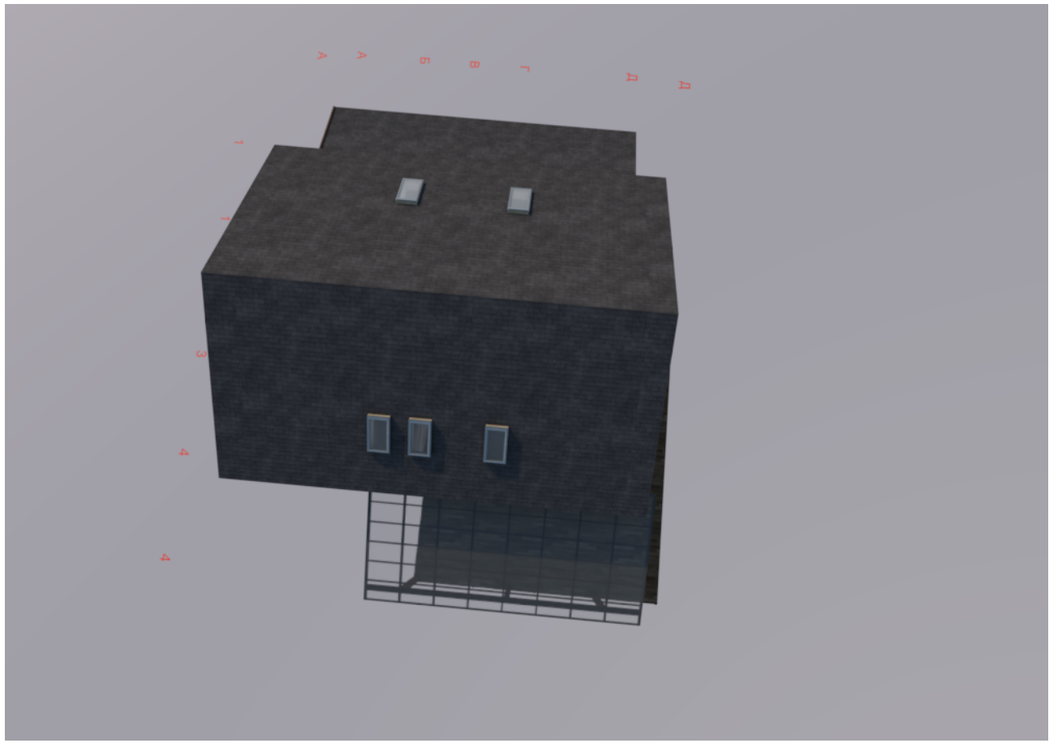

Изм.	Кол.уч.	Лист	№Док.	Подп.	Дата	уч 912, коттеджный посёлок Мастерград городской округ Истра, Московская область, Россия		
						Проект по Z440	Стадия	Лист	Листов
							АР	10	
						Виды	WFrame		

Каталог пластиковых окон										
Полный ID Элемента	1.1	1.2	1.3	1.4	1.5	2.1	2.2	2.3	Дверь 1.1	
Количество	1	1	1	1	1	1	1	1	1	
Размер Ш x В	1 200×1 400	1 200×1 400	1 440×2 560	1 440×2 560	1 440×2 560	1 200×2 100	1 200×2 100	1 200×800	1 000×2 200	
Ориентация	П	Л		П	Л	П	Л		П	
Вид из помещения		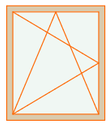	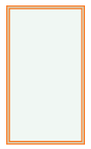	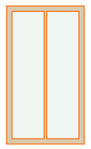	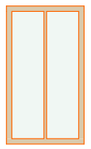	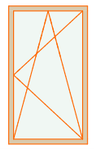	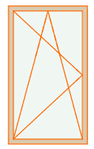		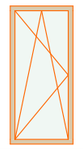	
Номинальная Площадь Про...	1,68	1,68	3,69	3,69	3,69	2,52	2,52	0,96	2,20	22,63 м²
Номинальная Высота Проем...	1 400	1 400	2 560	2 560	2 560	2 100	2 100	800	2 200	17 680 мм
Номинальная Ширина Прое...	1 200	1 200	1 440	1 440	1 440	1 200	1 200	1 200	1 000	11 320 мм

ИКЭ-04 Пластиковые окна и двери размерами 1:1

ИКЭ-04 Безрамное остекление			
Количество	2	2	
Размер Ш x В	2 100×2 460	2 100×3 362	
Вид из помещения	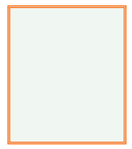	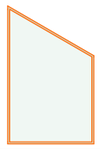	
Номинальная Площадь Про...	5,17	7,06	24,46 м²

ИКЭ-04 Безрамное остекление 1:1

Изм.	Кол.уч.	Лист	№Док.	Подп.	Дата	уч 912, коттеджный посёлок Мастерград городской округ Истра, Московская область, Россия			
						Проект по Z440	Стадия	Лист	Листов
							АР	12	
						ведомость заполнения оконных проемов	WFrame		