


Разрез 1-1

Гибкая битумная черепица	
Подкладочный ковер	
Основа под покрытие (фанера либо OSB)	-10мм;
Обрешетка (доска 25х100мм)	- 25мм;
Контробрешетка(брус)	- 50мм;
Гидро-ветрозащитная мембрана	
Утеплитель(минеральная каменная вата) -	200мм;
Деревянная стропильная нога(200х100)	- 200мм;
Пароизоляция (пленка 200мкм)	
Обрешетка (доска 25х100мм)	- 25мм;
Подшивка потолка (фанера либо OSB)	-10мм

Гибкая битумная черепица	
Подкладочный ковер	
Основа под покрытие (фанера либо OSB)	-10мм;
Обрешетка (доска 25х100мм)	- 25мм;
Контробрешетка(брус)	- 50мм;
Гидро-ветрозащитная мембрана	
Утеплитель(минеральная каменная вата) -	200мм;
Деревянная стропильная нога(200х100)	- 200мм;
Пароизоляция (пленка 200мкм)	
Обрешетка (доска 25х100мм)	- 25мм;
Подшивка потолка (фанера либо OSB)	-10мм

Гибкая битумная черепица	
Подкладочный ковер	
Основа под покрытие (фанера либо OSB)	-10мм;
Обрешетка (доска 25х100мм)	- 25мм;
Контробрешетка(брус)	- 50мм;
Гидро-ветрозащитная мембрана	
Утеплитель(минеральная каменная вата) -	200мм;
Деревянная стропильная нога(200х100)	- 200мм;
Пароизоляция (пленка 200мкм)	
Обрешетка (доска 25х100мм)	- 25мм;
Подшивка потолка (фанера либо OSB)	-10мм

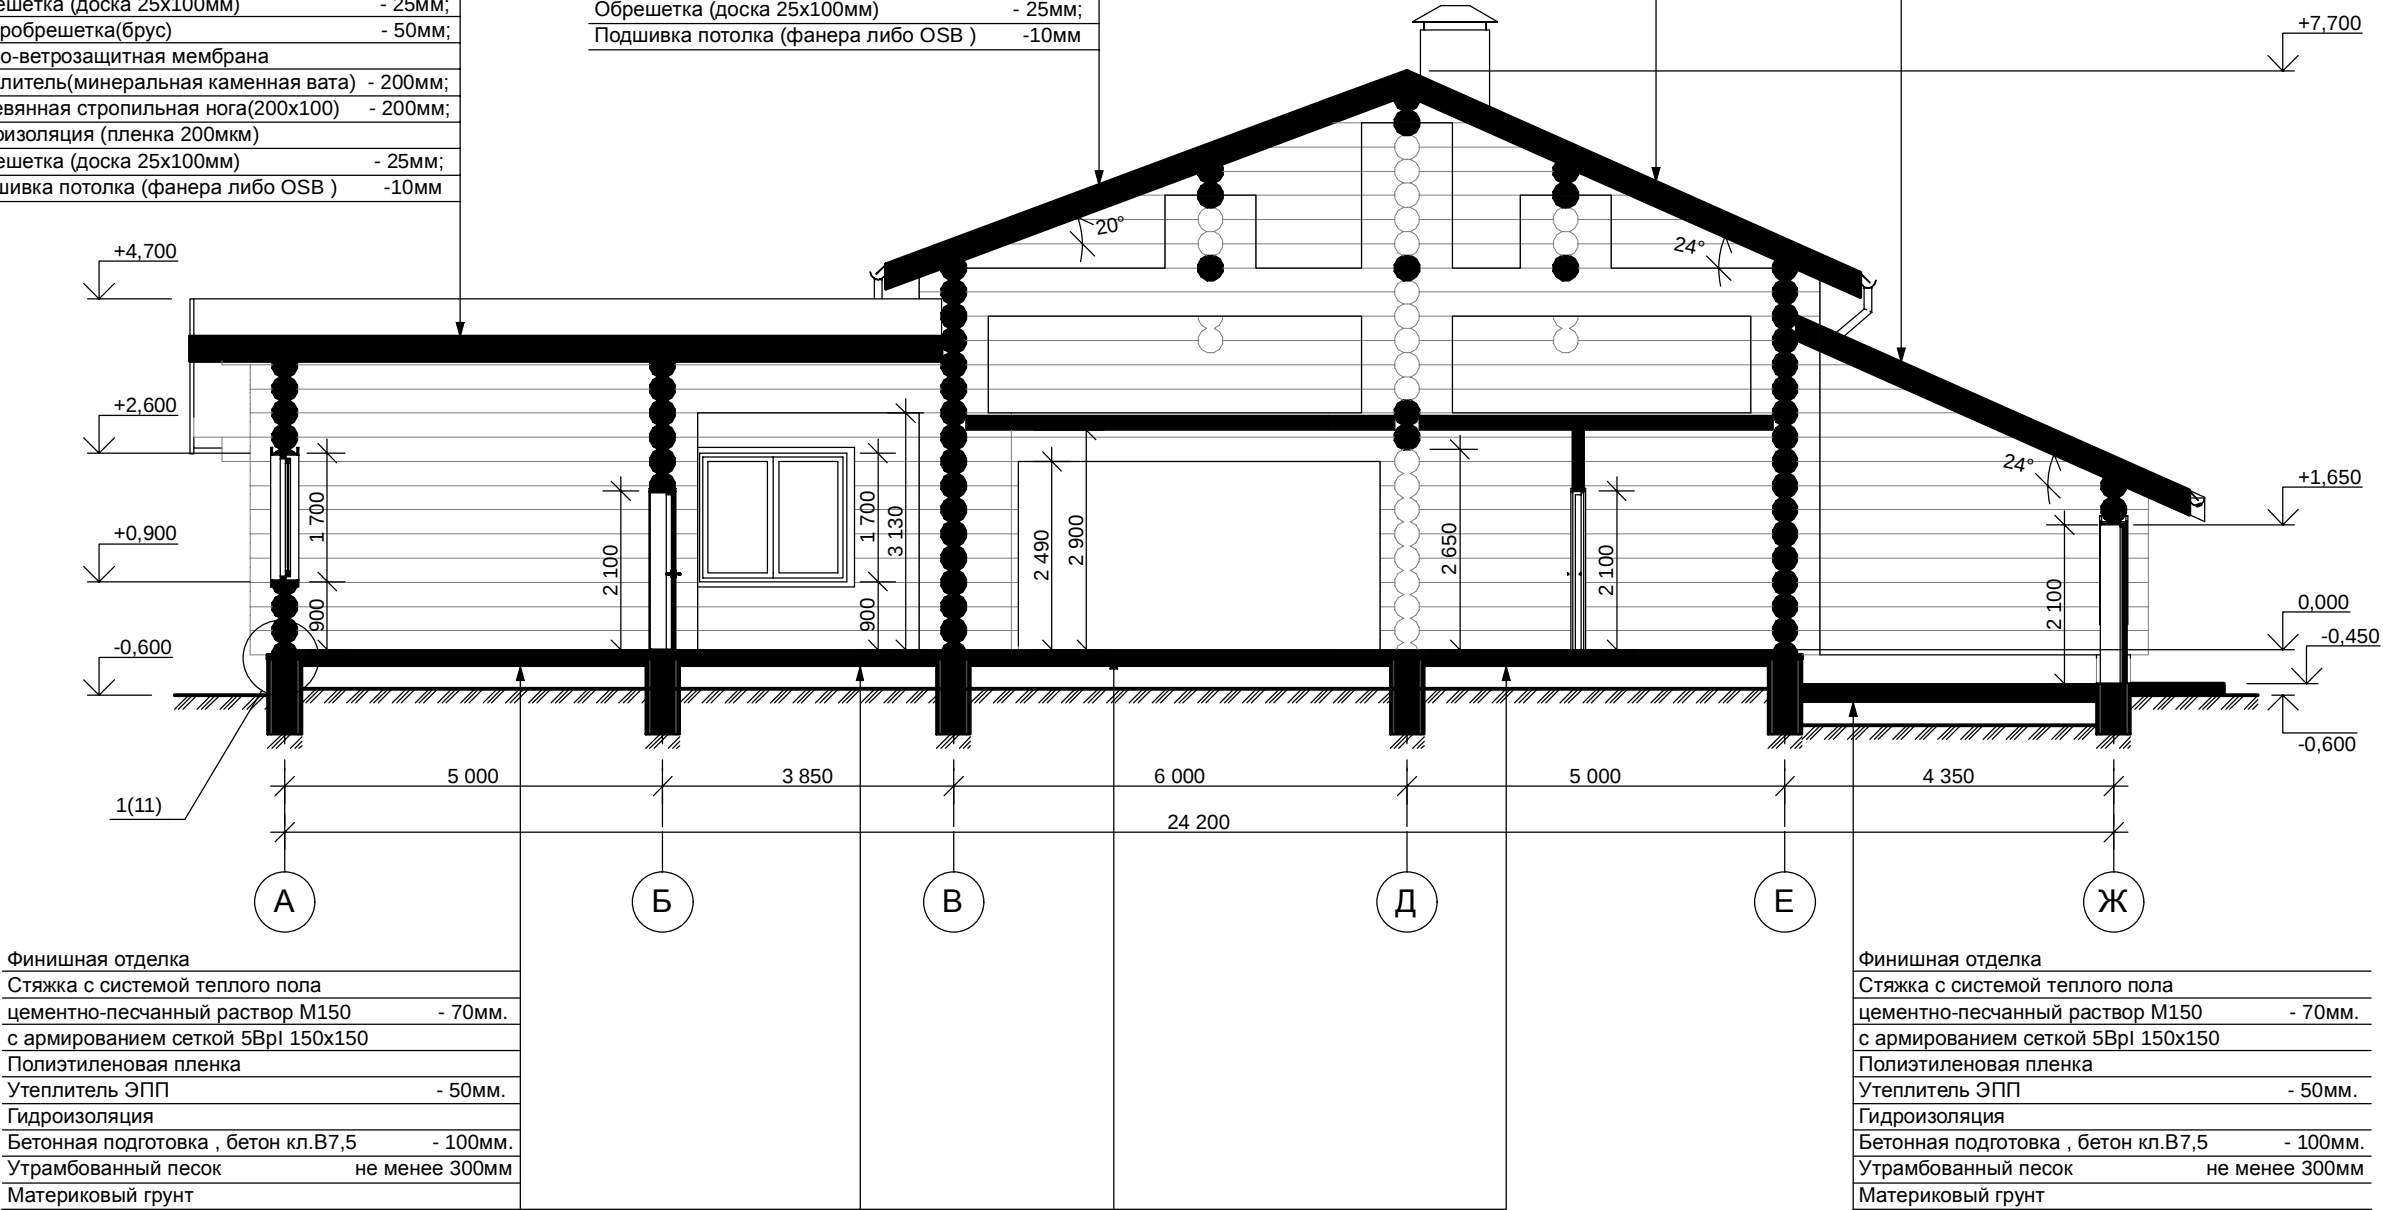

Финишная отделка	
Стяжка с системой теплого пола	
цементно-песчаный раствор М150	- 70мм.
с армированием сеткой 5Вр1 150х150	
Полиэтиленовая пленка	
Утеплитель ЭПП	- 50мм.
Гидроизоляция	
Бетонная подготовка , бетон кл.В7,5	- 100мм.
Утрамбованный песок	не менее 300мм
Материковый грунт	

Финишная отделка	
Стяжка с системой теплого пола	
цементно-песчаный раствор М150	- 70мм.
с армированием сеткой 5Вр1 150х150	
Полиэтиленовая пленка	
Утеплитель ЭПП	- 50мм.
Гидроизоляция	
Бетонная подготовка , бетон кл.В7,5	- 100мм.
Утрамбованный песок	не менее 300мм
Материковый грунт	

						09.2020-АР			
						Нижегородская область, Кстовский район, деревня Анкудиновка, улица Лесная, участок 52:26:0010033:5860			
Изм.	Коп.уч.	Лист	№Док.	Подп.	Дата	Частный дом	Стадия	Лист	Листов
Шичев					11.2021		ЭП	10	
						Разрез 1-1	-		