

СОГЛАСОВАНО:

Взамен инв. N

Подпись и дата

Инв. N подл.



61

Индивидуальная баня из бревна ручной
рубки средним диаметром 280 мм.

Стадия	Масса	Масштаб
АР		
Лист 29		Листов —
info@ksilurgu.ru http://ksilurgu.ru		




АР

Лист 29

Листов —

Перспективное изображение (Вид 4)

info@ksilurgu.ru
<http://ksilurgu.ru>

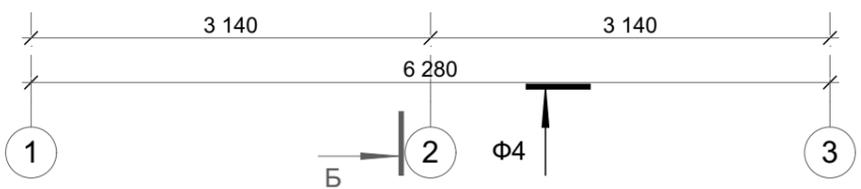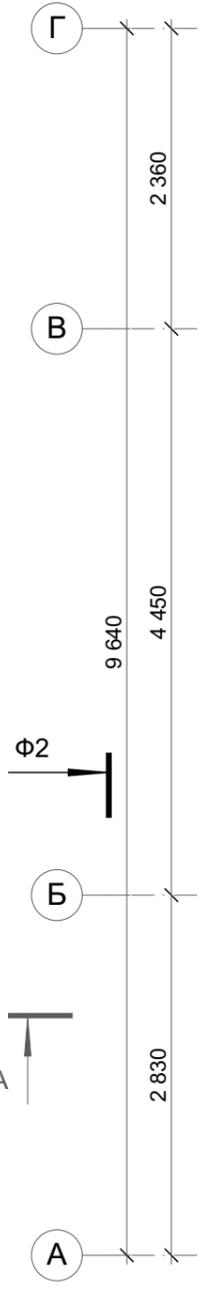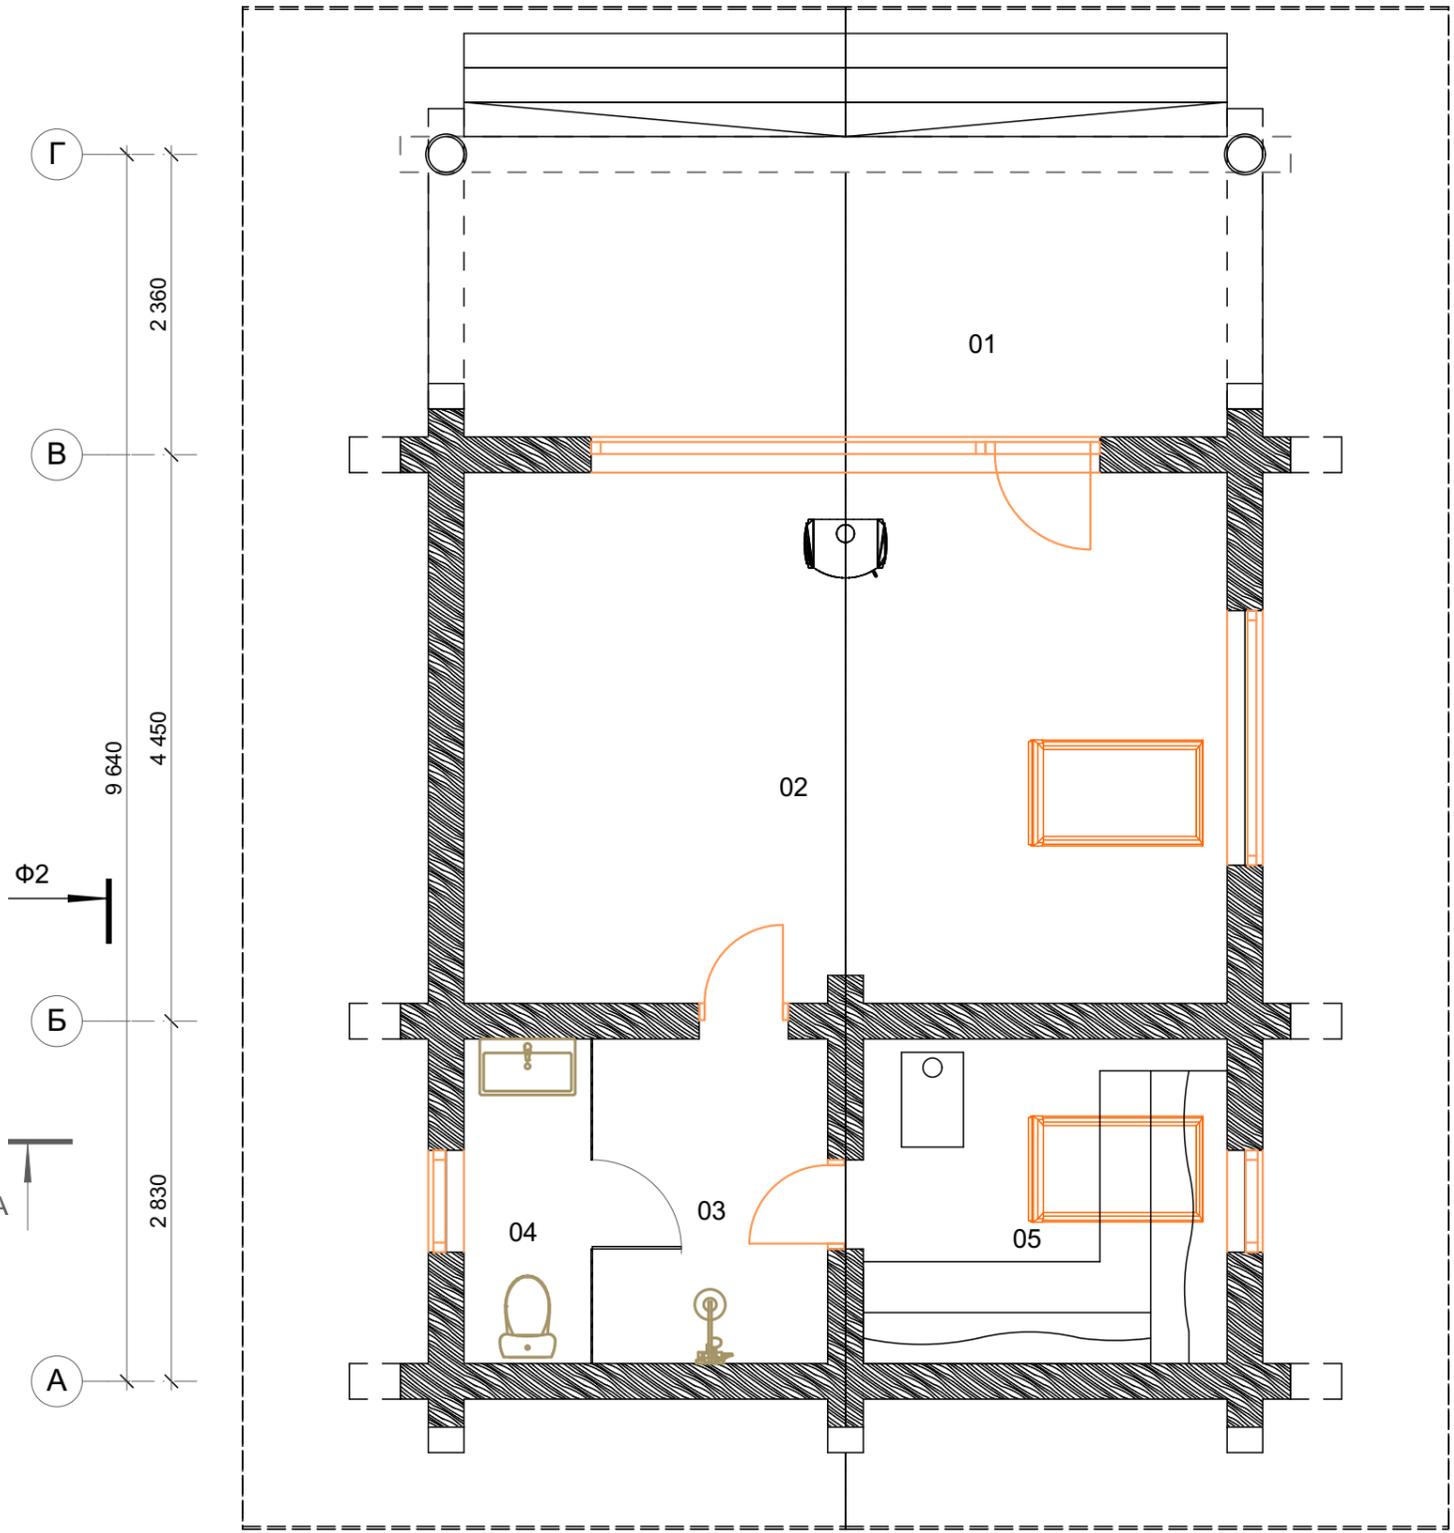Экспликация бани


№	Наименование	Площадь
01	Крыльцо	16,28
02	Гостиная с зоной кухни	24,96
03	Душевая	4,31
04	Санузел	2,55
05	Парная	7,29
		55,39 м ²

Проектируемая площадь - 60,54 м² (в осевых размерах строения)

61			
Индивидуальная баня из бревна ручной рубки средним диаметром 280 мм.	Стадия	Масса	Масштаб
	АР		
	Лист 30	Листов —	
Экспликация бани		info@ksilurgu.ru http://ksilurgu.ru	

СОГЛАСОВАНО:	
Интв. N подл.	
Подпись и дата	
Взамен интв. N	

Фасад 1

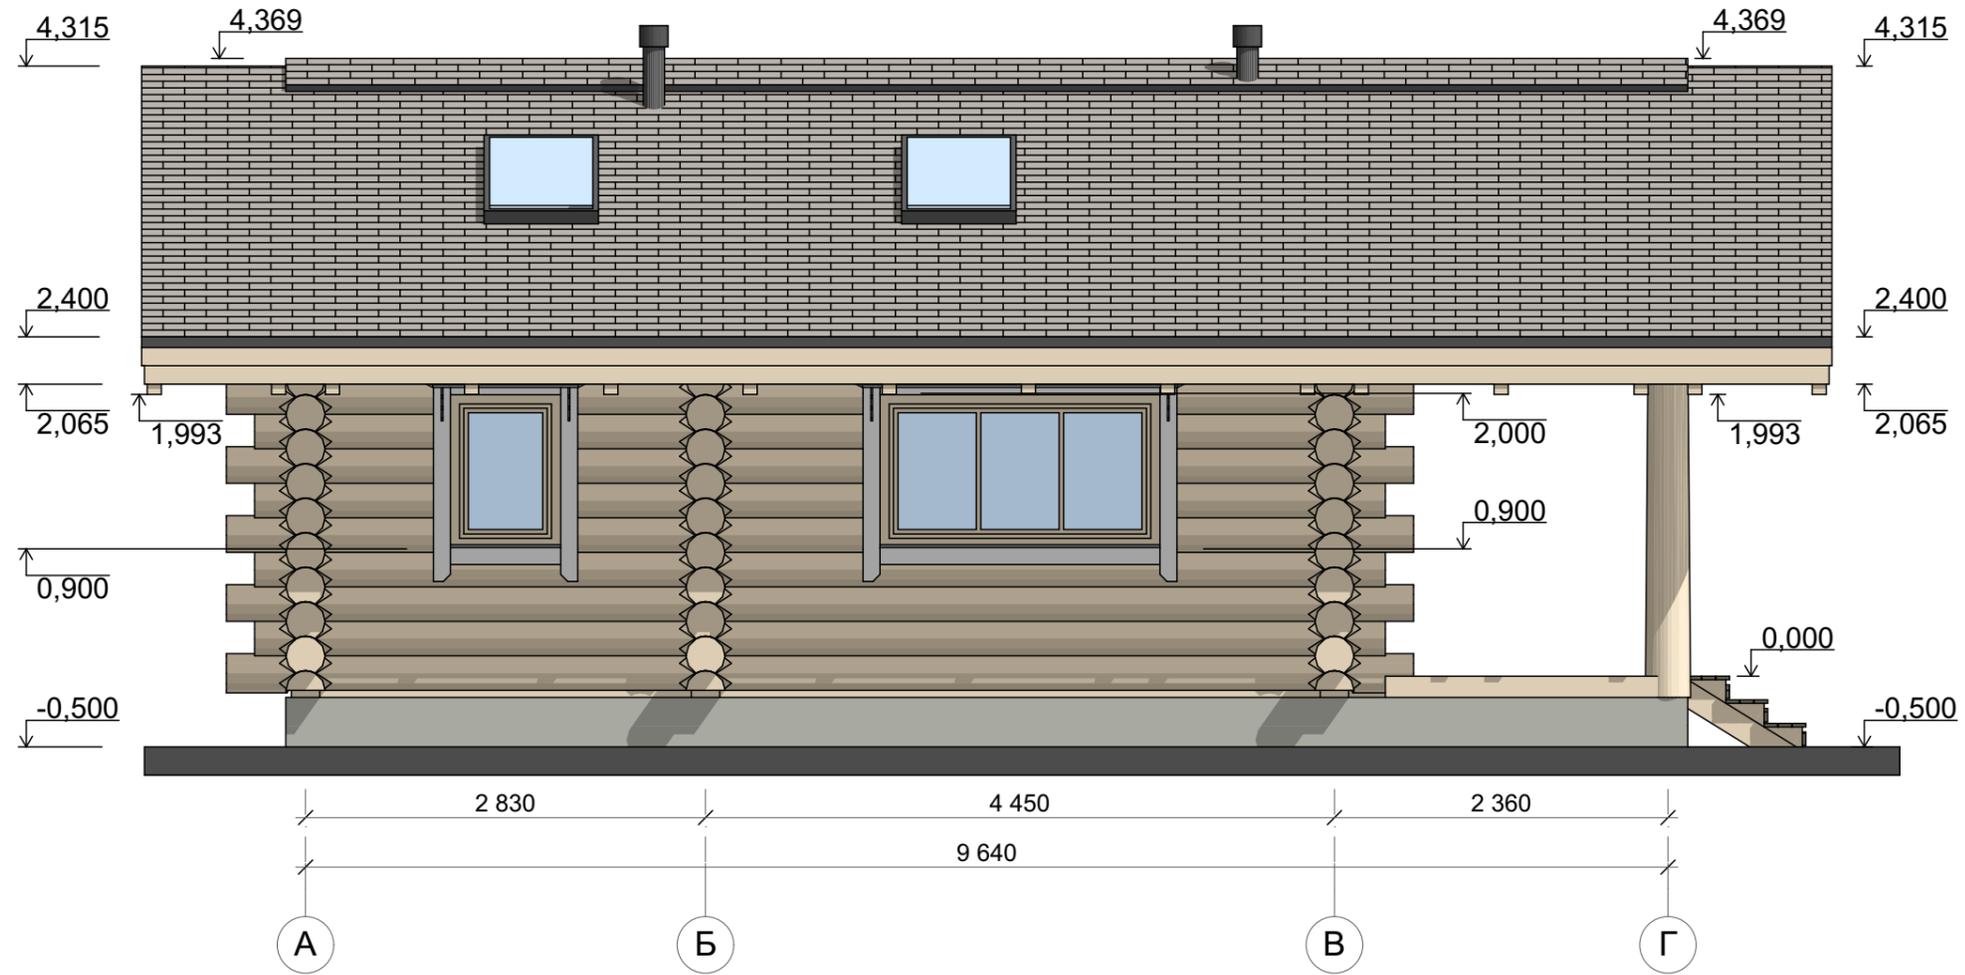

СОГЛАСОВАНО:


Взамен инв. N

Подпись и дата

Инв. N подл.

61			
Индивидуальная баня из бревна ручной рубки средним диаметром 280 мм.	Стадия	Масса	Масштаб
	АР		
	Лист 31	Листов —	
Фасад 1	info@ksilurgu.ru http://ksilurgu.ru 		

Фасад 2

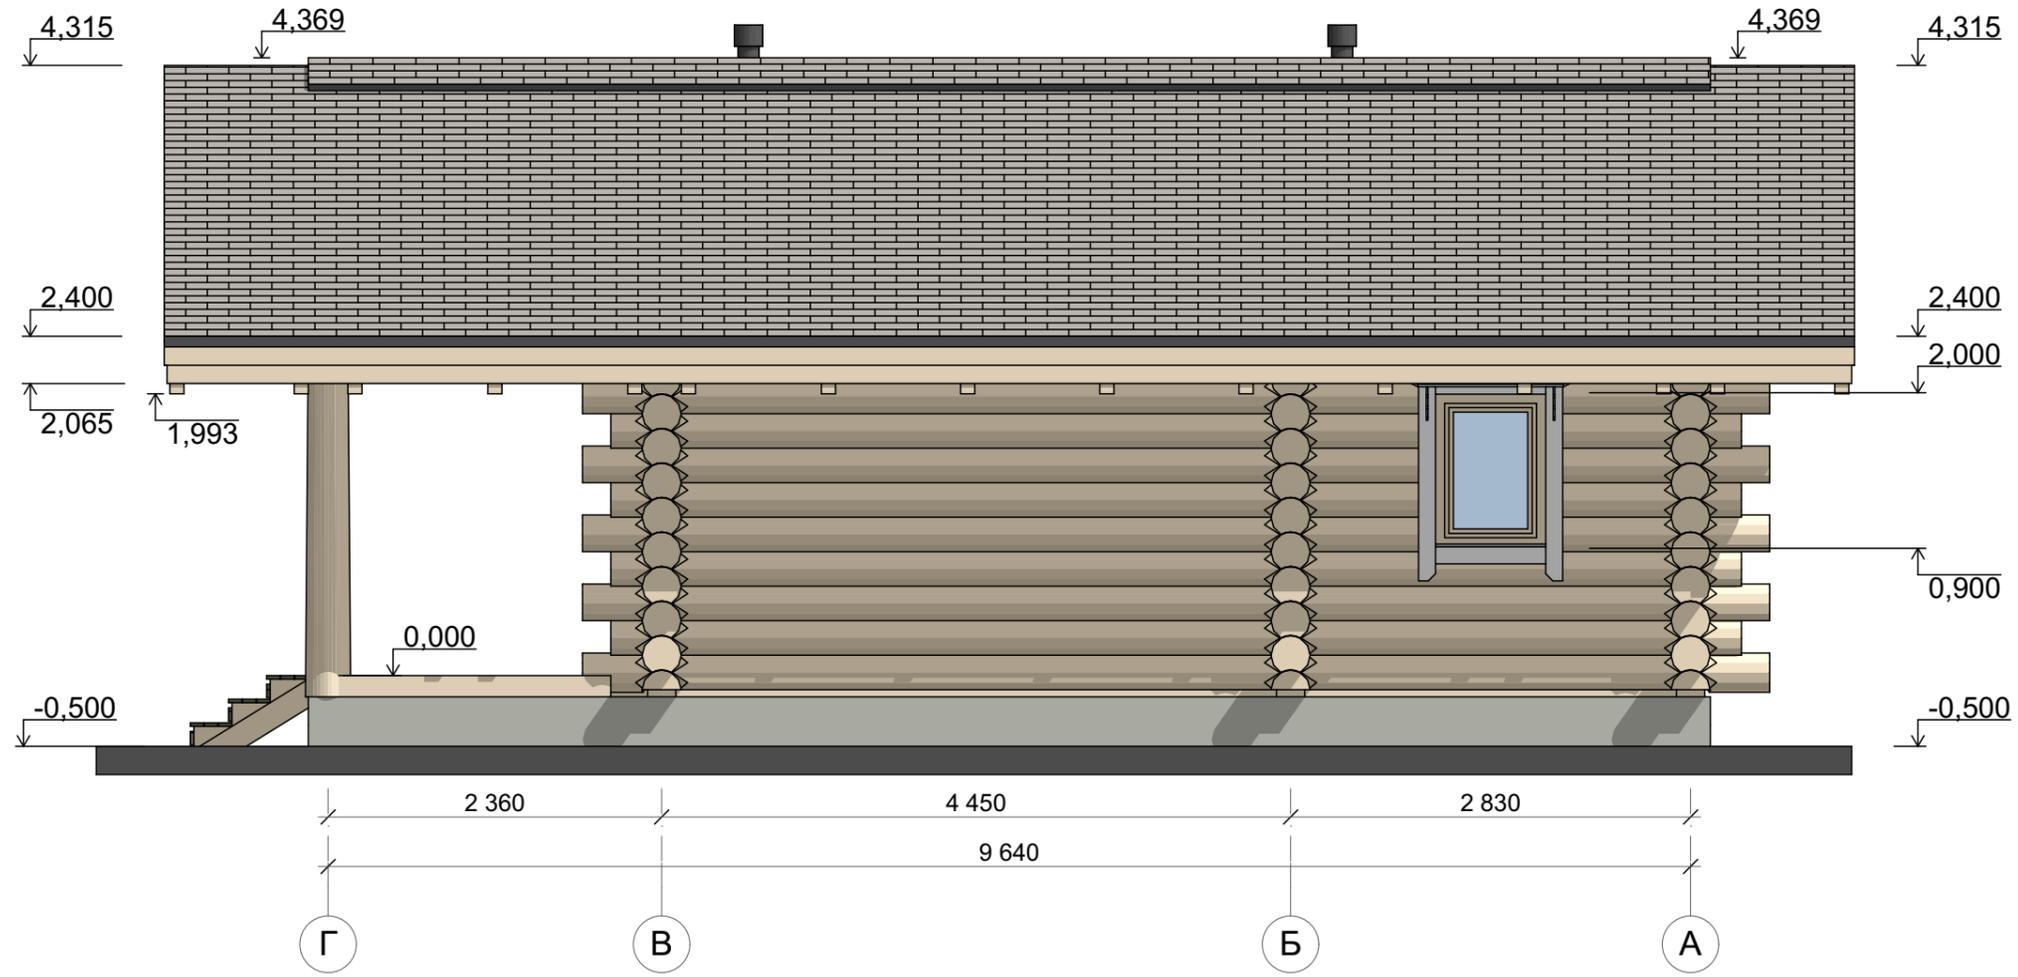


СОГЛАСОВАНО:

Инов. N подл.	Подпись и дата	Взамен инв. N

61			
Индивидуальная баня из бревна ручной рубки средним диаметром 280 мм.	Стадия	Масса	Масштаб
	АР		
Фасад 2	Лист 32	Листов —	
	info@ksilurgu.ru http://ksilurgu.ru		

Фасад 3

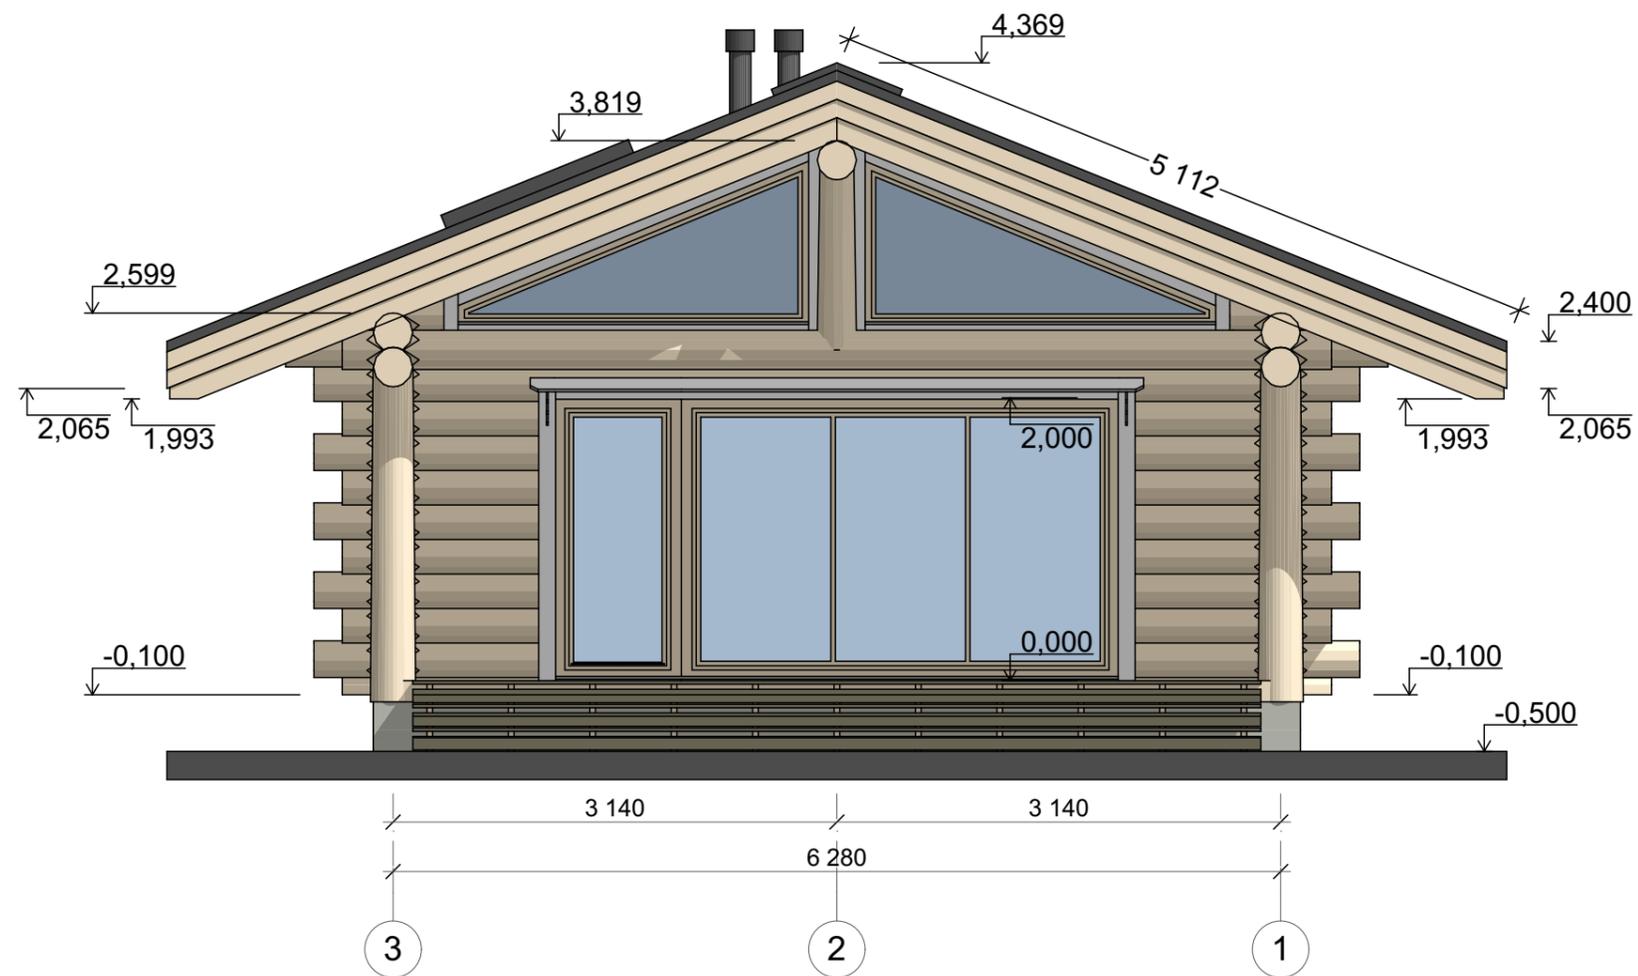


СОГЛАСОВАНО:

Взамен инв. N

Подпись и дата

Инв. N подл.

61			
Индивидуальная баня из бревна ручной рубки средним диаметром 280 мм.	Стадия	Масса	Масштаб
	АР		
Фасад 3	Лист 33	Листов —	
	info@ksilurgu.ru http://ksilurgu.ru 		

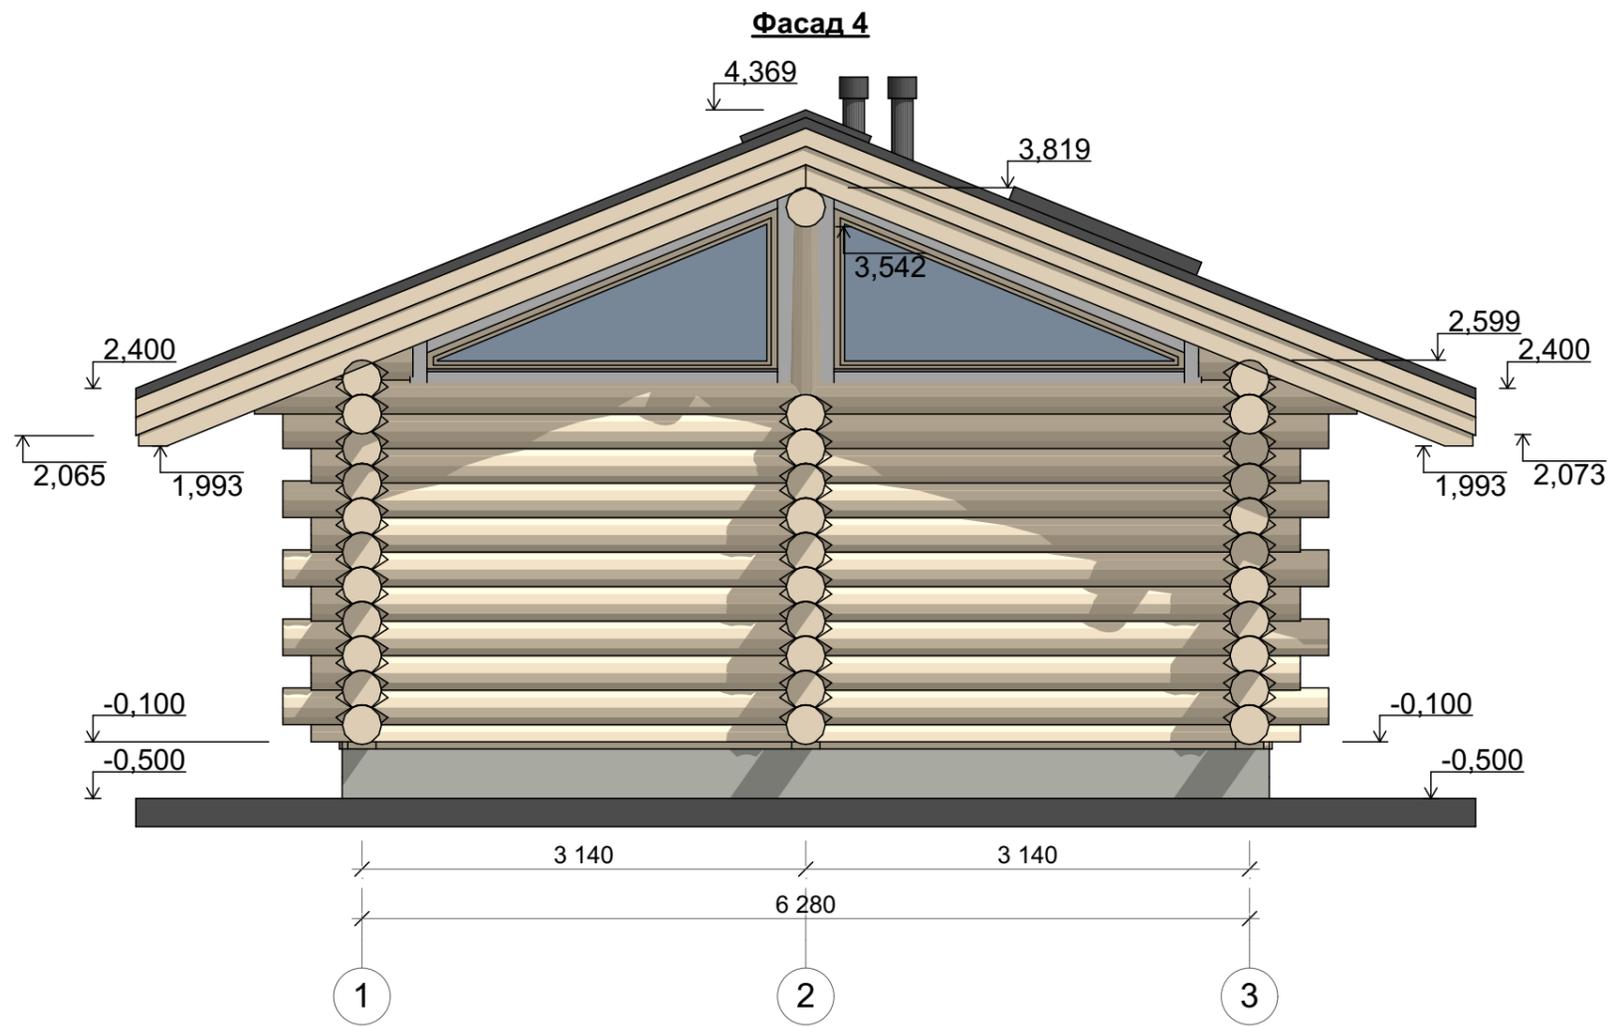


СОГЛАСОВАНО:

Ив. N подл.
Подпись и дата
Взамен инв. N

61			
Индивидуальная баня из бревна ручной рубки средним диаметром 280 мм.	Стадия	Масса	Масштаб
	АР		
	Лист 34	Листов —	
Фасад 4		info@ksilurgu.ru http://ksilurgu.ru 	

Разрез Б

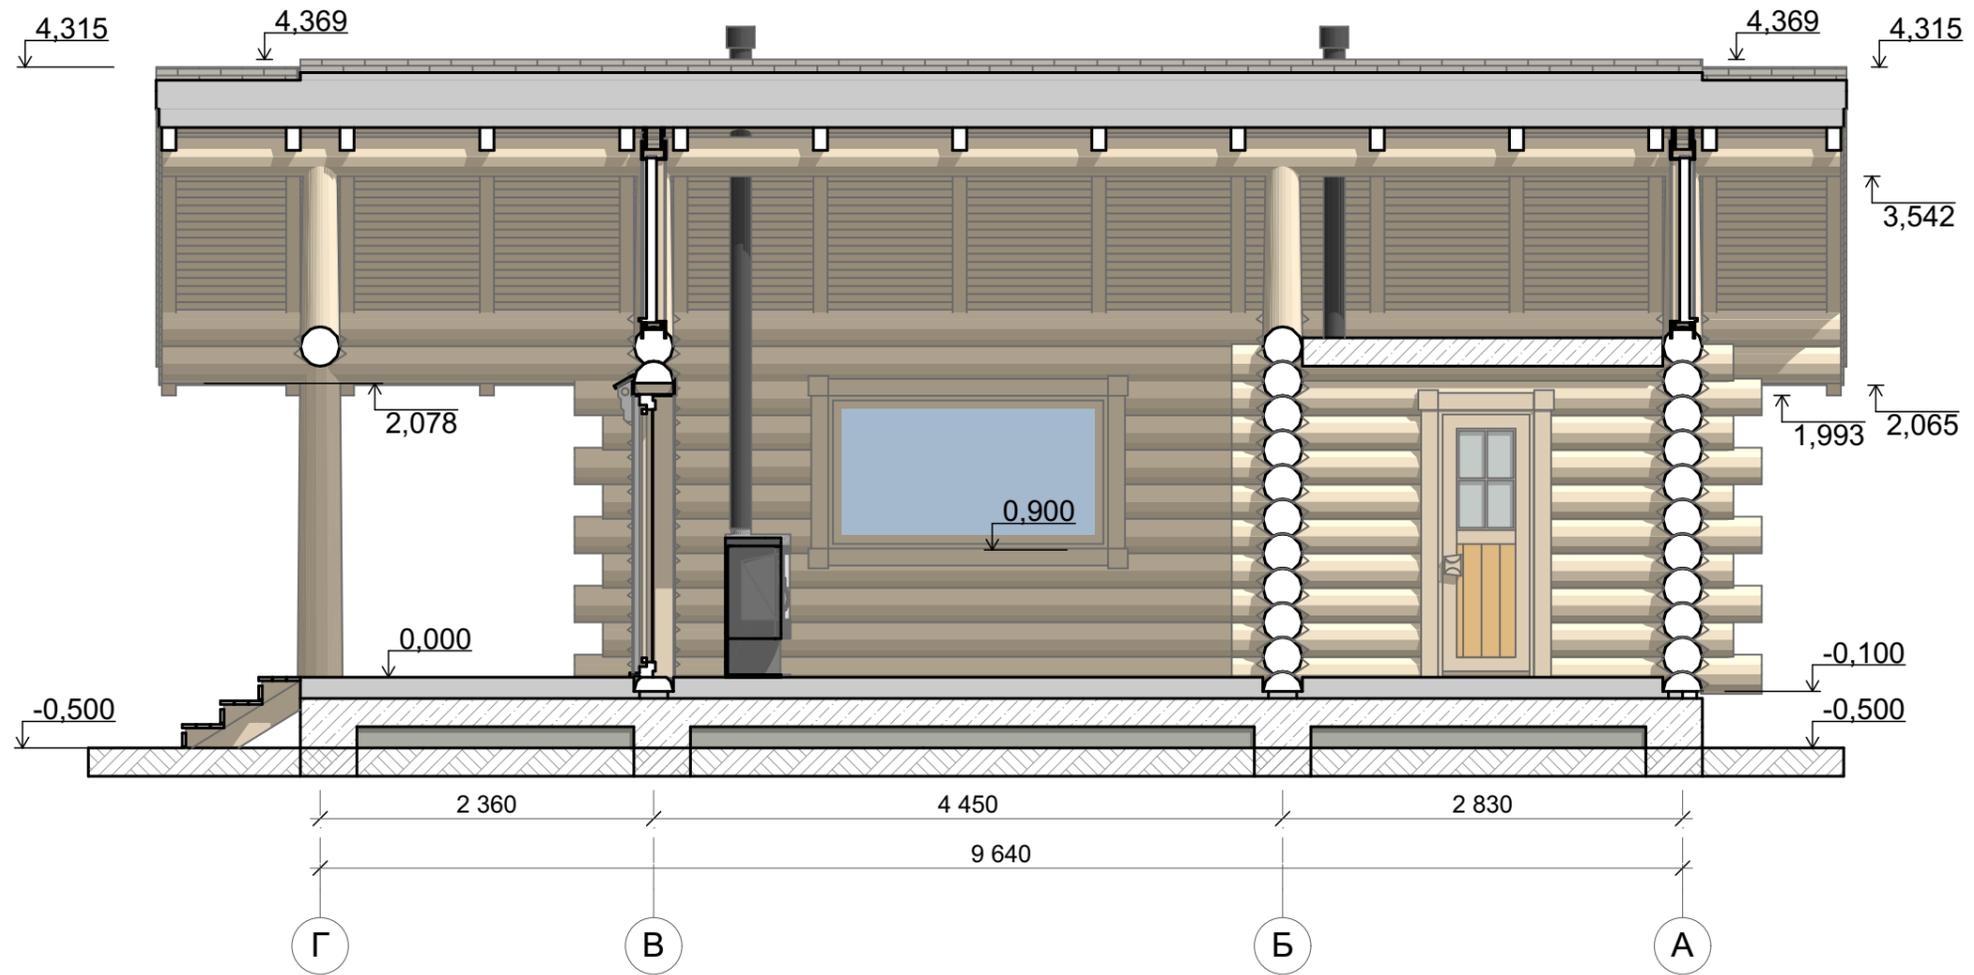

СОГЛАСОВАНО:

Взамен инв. N


Подпись и дата

Инв. N подл.

61			
Индивидуальная баня из бревна ручной рубки средним диаметром 280 мм.	Стадия	Масса	Масштаб
	АР		
Разрез Б	Лист 36	Листов —	
	info@ksilurgu.ru http://ksilurgu.ru 		

СОГЛАСОВАНО:	

Инт. № подл.	Подпись и дата	Взамен инв. №

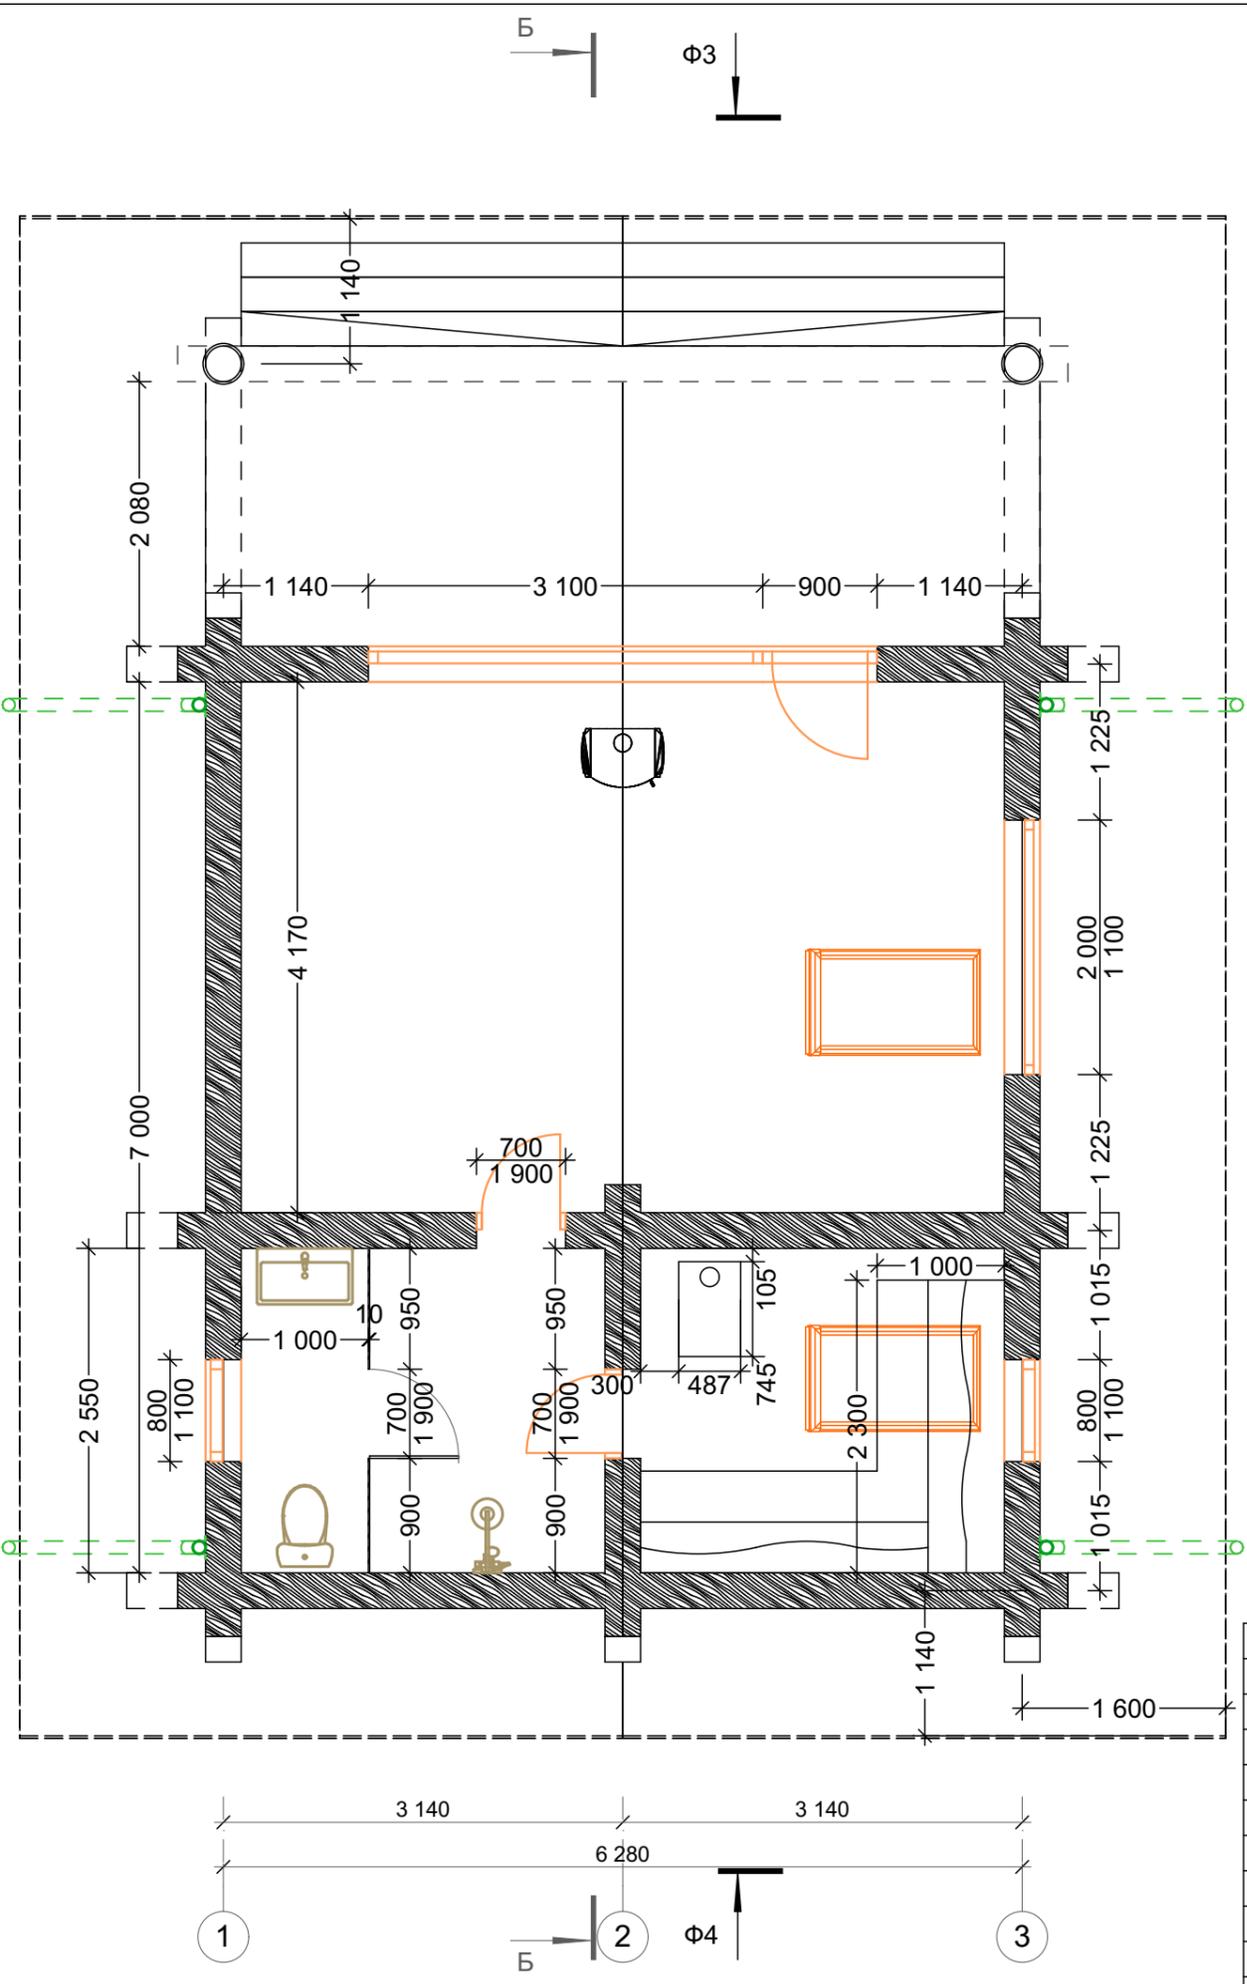

61			
Индивидуальная баня из бревна ручной рубки средним диаметром 280 мм.	Стадия	Масса	Масштаб
	АР		
Монтажный план бани	Лист 42	Листов —	
	info@ksilurgu.ru http://ksilurgu.ru		