"Щелково"

Эскиз индивидуального двухэтажного дома



Nº	Наименование	Площ., м ²				
1	Тамбур	5.18 m²				
2	C/y	4.28 m ²				
3	Кухня/гостиная	27.68 m²				
4	Спальня 3	8.97 m ²				
5	Спальня 2	8.97 m²				
6	Балкон	5.54 m ²				
7	Спальня	5.38 m ²				
8	Сауна	3.59 m ²				
Полез	ная площадь	69.61 m ²				
Жилая	Жилая площадь					
Нежил	ая пложадь	18.60 m ²				


Поз.	Ширина	Высота	Кол-во	Примечание
Д-1	1000	2100	1	Наружный
Д-2	900	2100	2	
Д-3	800	2100	3	
Д-4	700	2000	1	
0-1	625	625	2	
0-2	1250	625	1	
0-3	625	1200	1	
0-4	2275	2300	2	Трёхстворчатый
0-5	1800	2200	2	
0-6	625	1400	1	
0-7	1200	1400	1	


Внешняя и внутренняя отделка, ограждения, лестница, инженерные и эл.сети проектом не предусмотрены.

Тех. задание

I EX. Ju	ounde			
Адрес строительства (прописывается застройщиком)				
Фундамент	Винтовые сваи			
Оδвязка фундамента	Брус 200×200			
Количество этажей	1			
Перекрытие пола крыльца/террасы 150кг/м² СП20.13330.2010 п.3.5 (+коэф. надежности 1.3 (195кг/м²))	Лаги h=150мм на реδ	ро		
Перекрытие пола 1 этажа 150кг/м² СП20.13330.2010 п.3.5 (+коэф. надежности 1.3 (195кг/м²))	SIP панель	224мм		
Внешние стены	SIP панель	224мм		
Внутренние стены	Каркас	150 мм		
	Каркас	100 mm		
Перекрытие 2го уровня 70кг/м² СП20.13330.2010 п.3.5 (+коэф. надежности 1.3 (91кг/м²))	Каркас + ОСП 22мм	200+22mm		
Крыша неэксплуатируемая	SIP панель	224мм		
Кровля	4 <i>5</i> ⁰	80,9 m ²		
Тёплая проектируемая площадь		84.42 m ²		
Холодная проектируемая площадь		2.72 m ²		
Общая площадь		87.14 m ²		

						Эскиз "Щелково"			
Изм.	Кол.уч.	Лист	№док.	Подп.	Дата				
Директор		ор				Эскиз индивидуального двухэтажного дома	Стадия	Лист	Листов
Разра	ιδ.	Ишмакова			24.01.22		ЭП	2	O
Пров.						Новое строительство	ווכ	Z	9
						Общие данные			
ГИП									

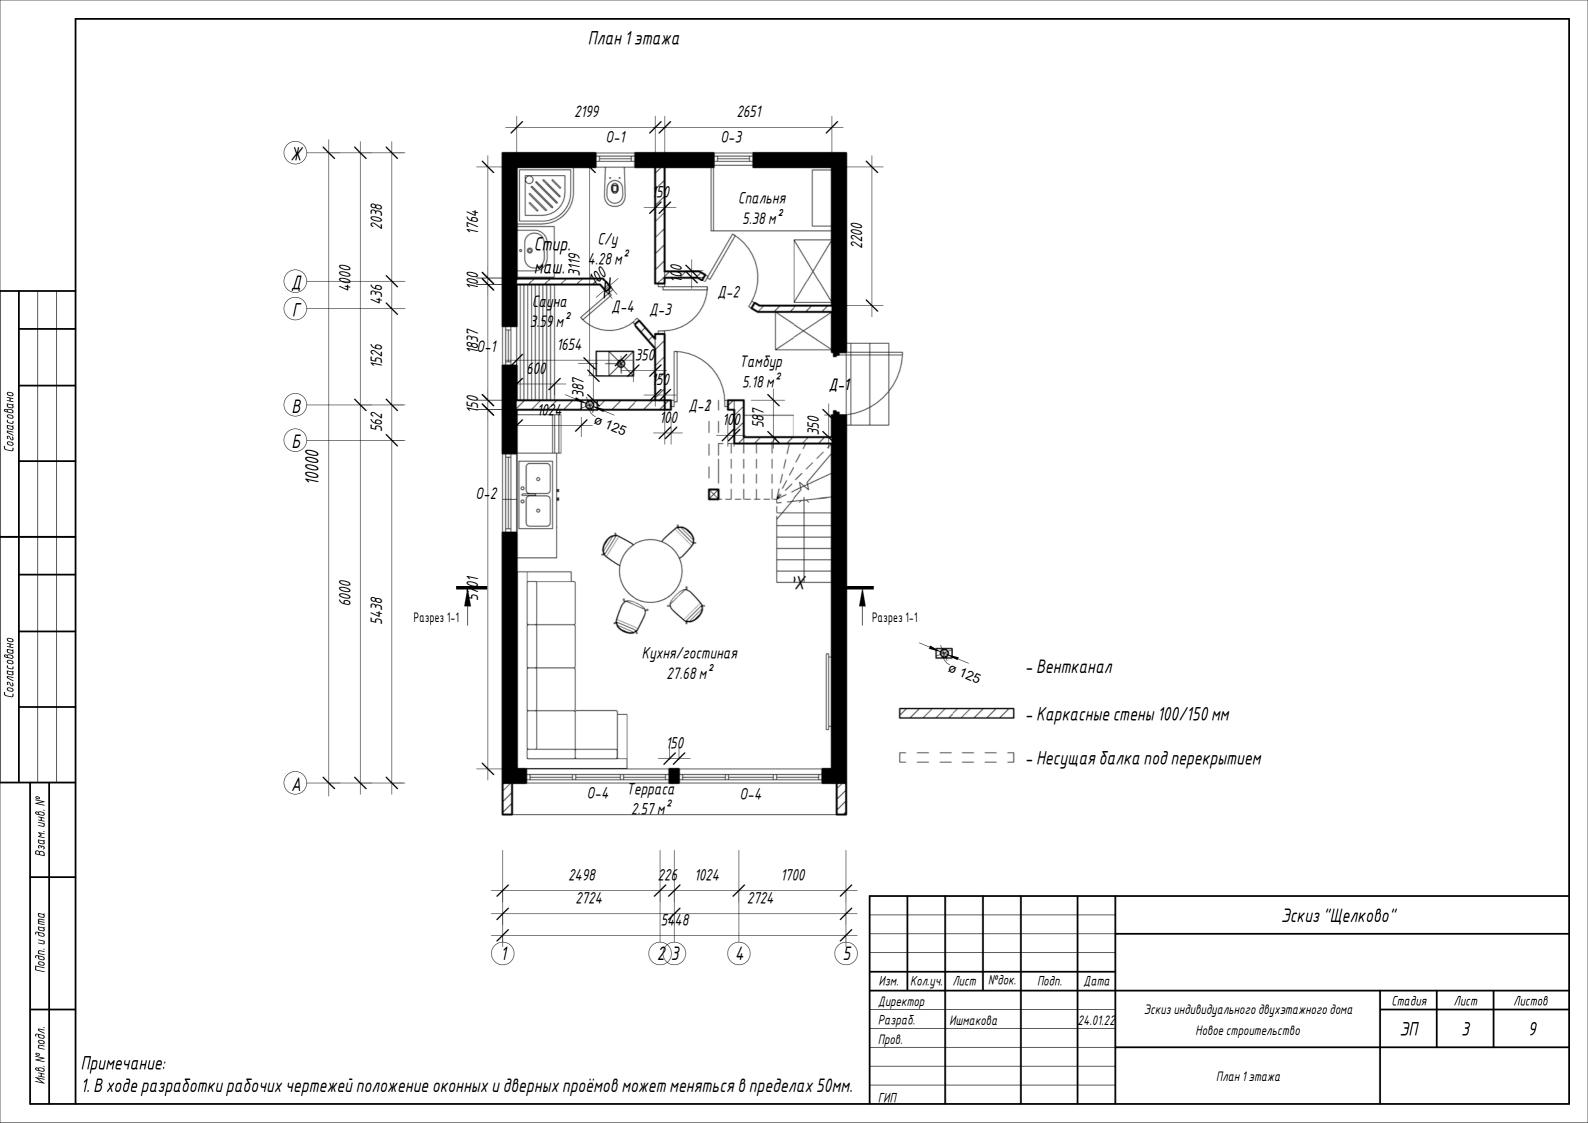


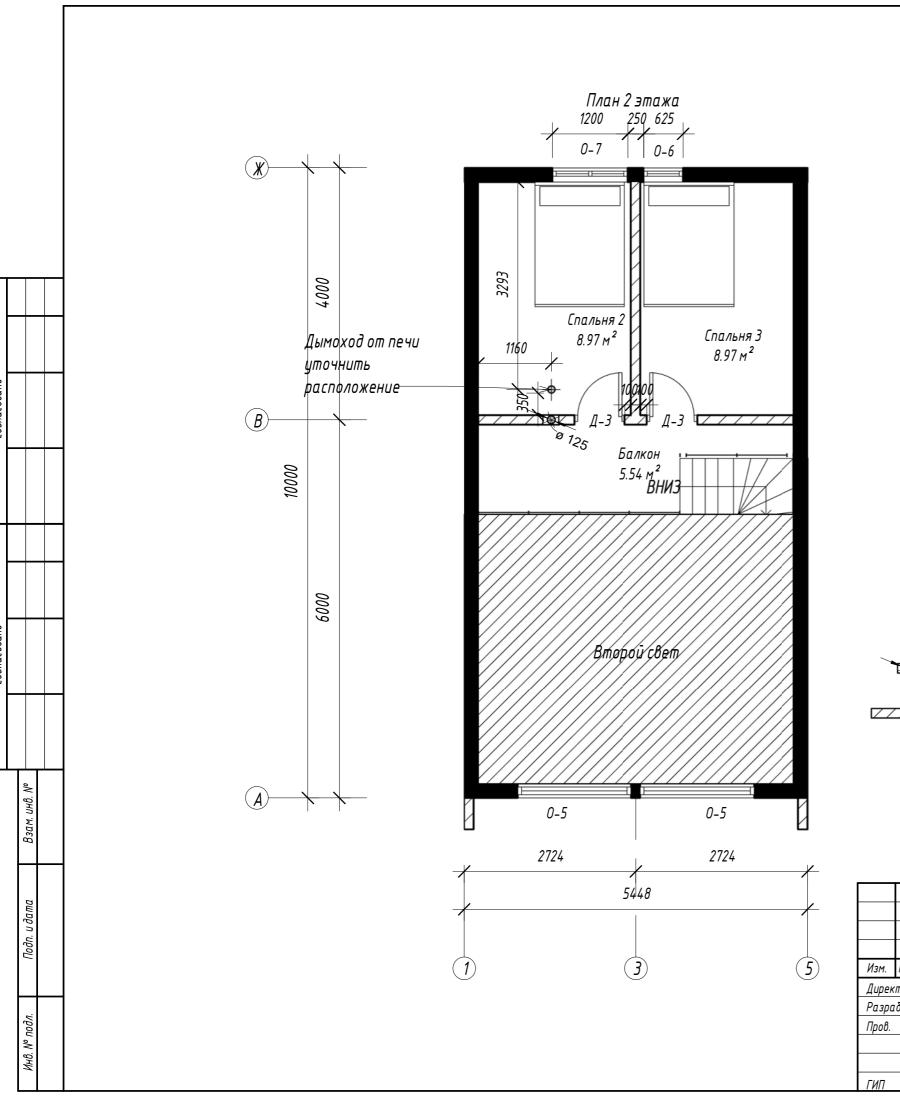



- Вентканал [©] 1₂₅ — Каркасная стена 150 мм

						Эскиз "Щелково"			
Изм.	Кол.уч.	Лист	№док.	Подп.	Дата				
Дирек	Директор Разраб.		ова		24.01.22	Эскиз индивидуального двухэтажного дома Новое строительство	Стадия	Лист 4	Листов
ГИП						План 2 этажа			




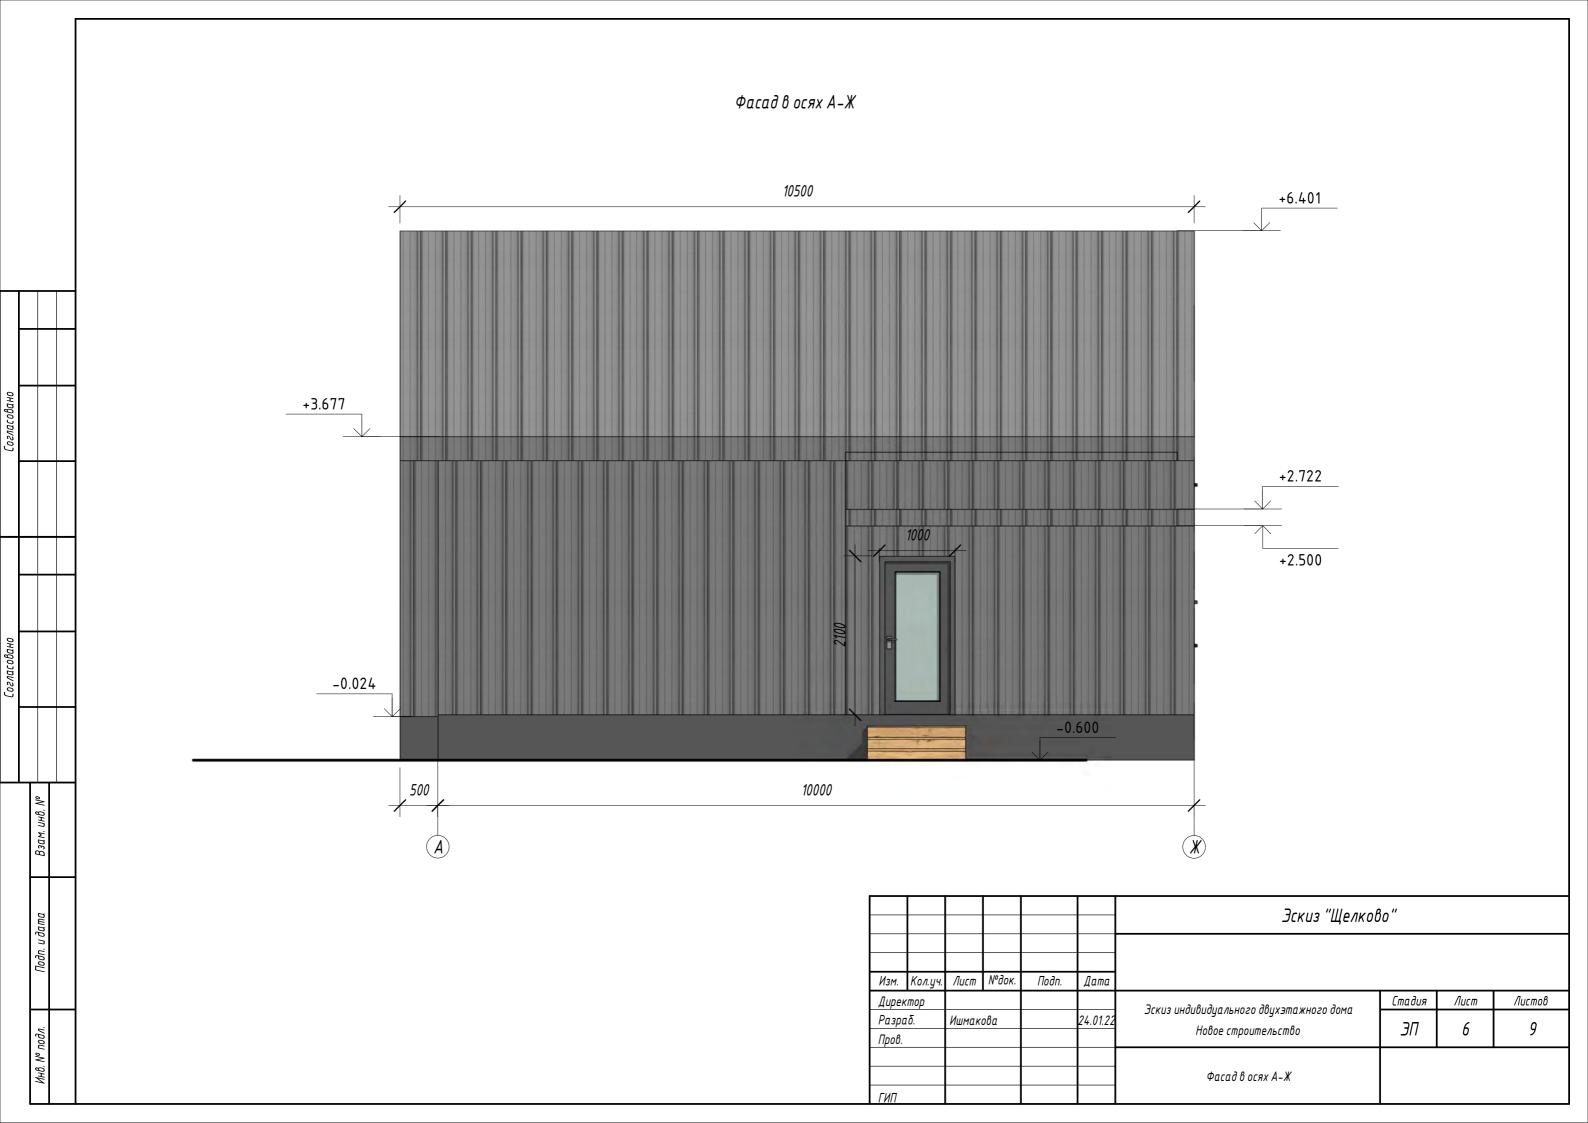

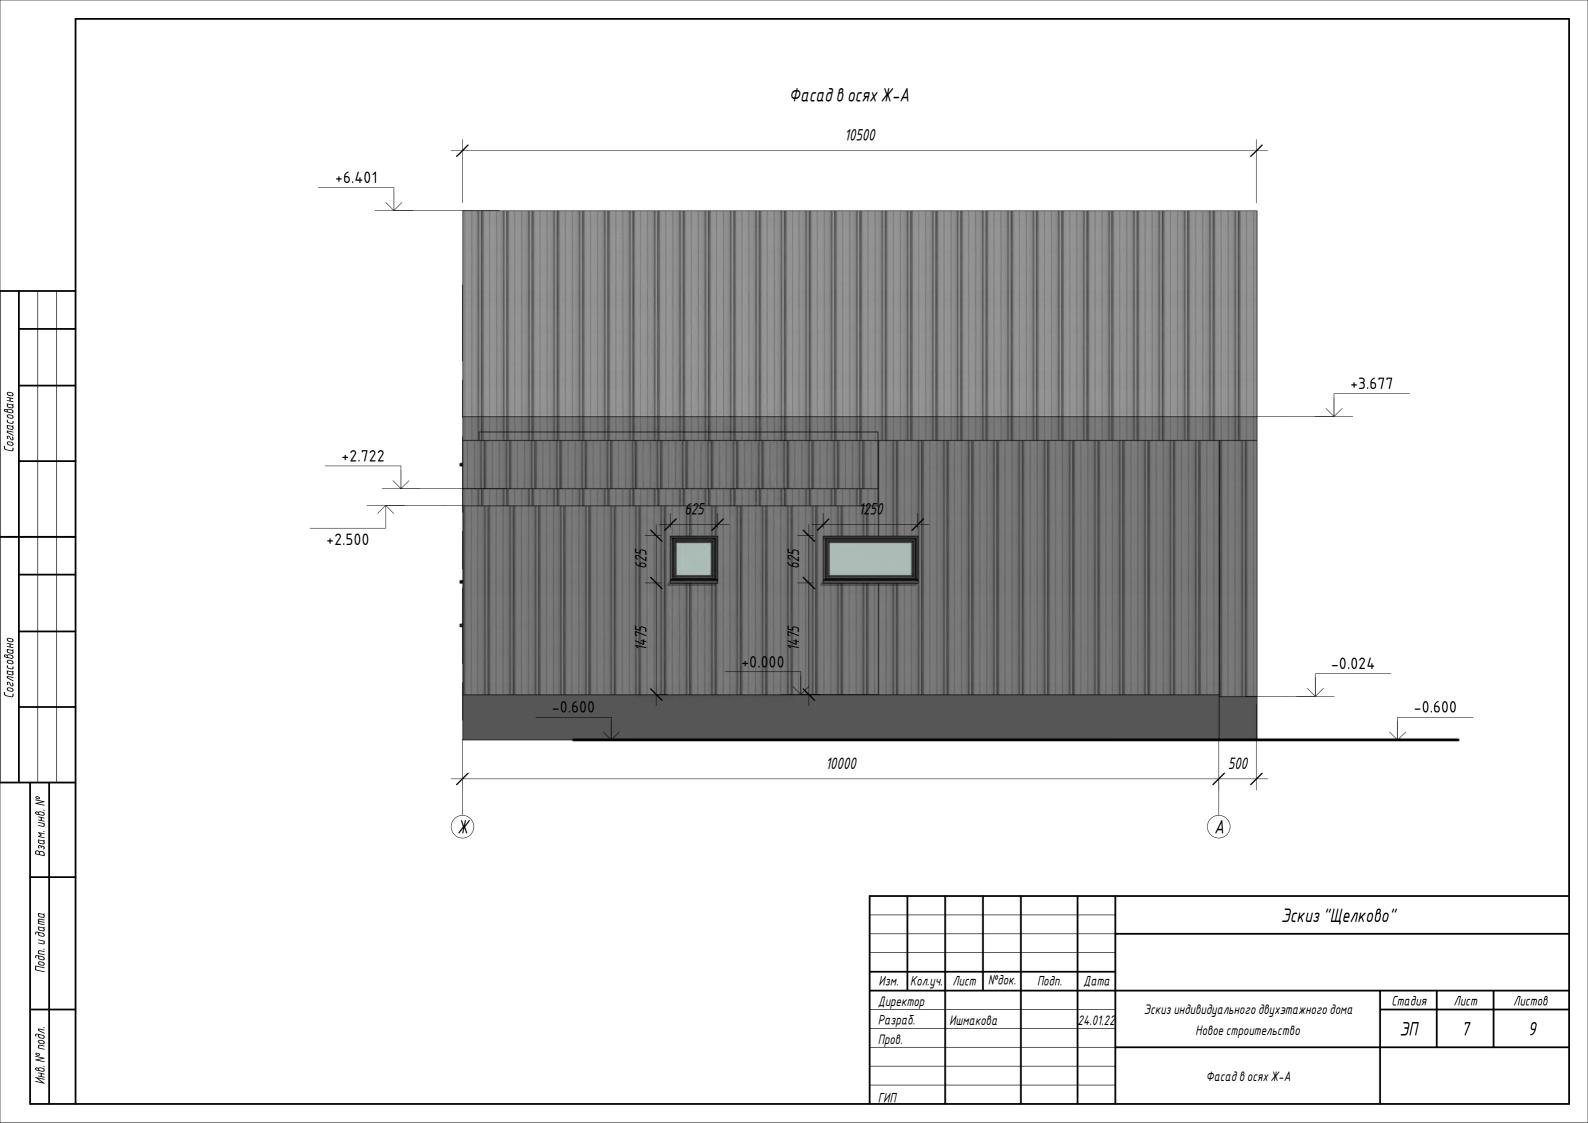

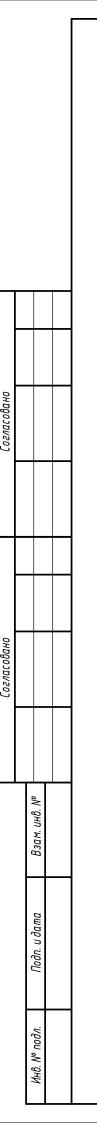

Разрез 1-1

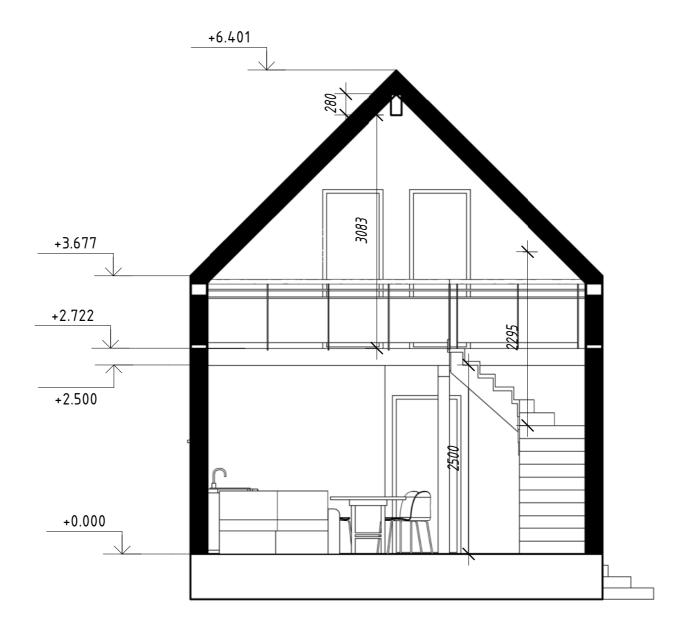

						Эскиз "Щелково"					
Изм.	Кол.уч.	Лист	№док.	Подп.	Дата						
Директор								Эскиз индивидуального двухэтажного дома	Стадия	Лист	Листов
Разра	δ.	Ишмакова		24.01.22			ЭП	8	q		
Пров.						Новое строительство	וונ	U)		
						Разрез 1-1					
ГИП											

Согласовано		
Согласовано		
	Взам. инв. №	
	Подп. и дата	
	Инв. № подл.	



						Эскиз "Щелково"			
Изм.	Кол.уч.	Лист	№док.	Подп.	Дата				
Директор		ор				Эскиз индивидуального двухэтажного дома	Стадия	/lucm	Листов
Разра	1δ.	Ишмакова		Ишмакова 24.01.22		Новое строительство	ЭП	9	9
Пров.					+	THOUSE EMPOSIMENDE			
					+				
ГИП					+	Перспективные изображения			