

1 ЭТАП. АРХИТЕКТУРНЫЙ ПРОЕКТ

**Разработка планировочных решений для дома с
2-мя кукушками (180 кв.м АП).**

Согласовано: _____

Архитектор: _____

Москва 2020

Содержание		
Лист	Назначение листа	Примечание
	Титульный лист	
1	Содержание	
2	Содержание	
3	План монтажа перегородок 1-го этажа	
4	План монтажа перегородок 2-го этажа	
5	План функционального зонирования 1-го этажа	
6	План функционального зонирования 2-го этажа	
7	План расположения врезных окон 1-го этажа	
8	План расположения врезных окон 2-го этажа	
9	План расстановки мебели 1-го этажа	
10	План расстановки мебели 2-го этажа	
11	План расположения мокрых точек 1-го этажа	
12	План расположения мокрых точек 2-го этажа	
13	План расположения светильников 1-го этажа	
14	План расположения светильников 2-го этажа	
15	План распределения линий по выключателям 1-го этажа	
16	План распределения линий по выключателям 2-го этажа	
17	План расположения розеток и электрический выводов 1-го этажа	
18	План расположения розеток и электрический выводов 2-го этажа	
19	План отделки стен 1-го этажа	
20	План отделки стен 2-го этажа	
21	План напольных покрытий 1-го этажа	
22	План напольных покрытий 2-го этажа	
23	План конструкций потолка 1-го этажа	
24	План конструкций потолка 2-го этажа	
25	План теплого пола и отопления 1-го этажа	
26	План теплого пола и отопления 2-го этажа	
27	Развертка стен входной зоны	
28	Развертка стен коридора и гардероба	
29	Развертка стен спальни 1	
30	Развертка стен санузла 1	
31	Развертка стен санузла 2	
32	Развертка стен кухни	
33	Развертка стен гостиной	
34	Развертка стен санузла 3	
35	Развертка стен спальни 2	
36	Развертка стен спальни 3	
37	Развертка стен спальни 4	

Дизайн-проект							
Заказчик: Колмыченко Станислав							
Изм.	Коп.уч.	Лист	№Док.	Подп.	Дата	Автор проекта: Шпетер Юлия, т. 8(903) 759-24-25, e-mail: shpetyrjv@gmail.com, www.wonwalls.com	
Разраб.						Разработка планировочных решений для дома с 2-мя кулушками 180АП	
Пров.		Шпетер Ю.В.					Стадия
ГАП		Шпетер Ю.В.					Лист
							Листов
						Содержание	АП
							1
							51

Содержание		
Лист	Назначение листа	Примечание
39	Чертеж шкафа во входной зоне	
40	Чертеж гардероба в спальне	
41	Чертеж тумбы в санузле 1	
42	Чертеж тумбы в санузле 2	
43	Чертеж бутылочницы в гостиной	
44	Чертеж кухонного гарнитура	
45	Чертеж мебели в санузле 3	
46	Чертеж шкафа в спальне 3	
47	Чертеж шкафа в спальне 3	
48	Чертеж кровати в спальнях 2 и 3	
49	Чертеж рабочего стола в спальнях 2 и 3	

Дизайн-проект									
Заказчик: Колмыченко Станислав									
Изм.	Коп.уч.	Лист	№Док.	Подп.	Дата	Автор проекта: Шпетер Юлия, т. 8(903) 759-24-25, e-mail: shpeteryv@gmail.com, www.wonwalls.com			
Разраб.						Разработка планировочных решений для дома с 2-мя кукушками 180АП			
Пров.		Шпетер Ю.В.					Стадия	Лист	Листов
ГАП		Шпетер Ю.В.					АП	2	51
						Содержание			

ПЛАН МОНТАЖА 1-ГО ЭТАЖА



Данные размеры указаны без учета отделочных материалов.
После монтажа перегородок необходимо выполнить обмерные
работы помещений


Толщина перегородок принята 155 мм (равна толщине стоек) При разработке дизайн-проекта интерьера допустимо менять толщину перегородок и материалы.

Декоративные перегородки из закаленного стекла

Дизайн-проект							
Заказчик: Колмыченко Станислав							
Изм.	Коп.уч.	Лист	№Док.	Подп.	Дата		
					Автор проекта: Шпетер Юлия, т. 8(903) 759-24-25, e-mail: shpeteryv@gmail.com, www.wonwalls.com		
Разраб.					Разработка планировочных решений для дома с 2-мя кукушками 180АП		
Пров.		Шпетер Ю.В.					
ГАП		Шпетер Ю.В.					
					План монтажа перегородок 1-го этажа		
					Стадия	Лист	Листов
					АП	3	51

ПЛАН МОНТАЖА 2-ГО ЭТАЖА

6.1

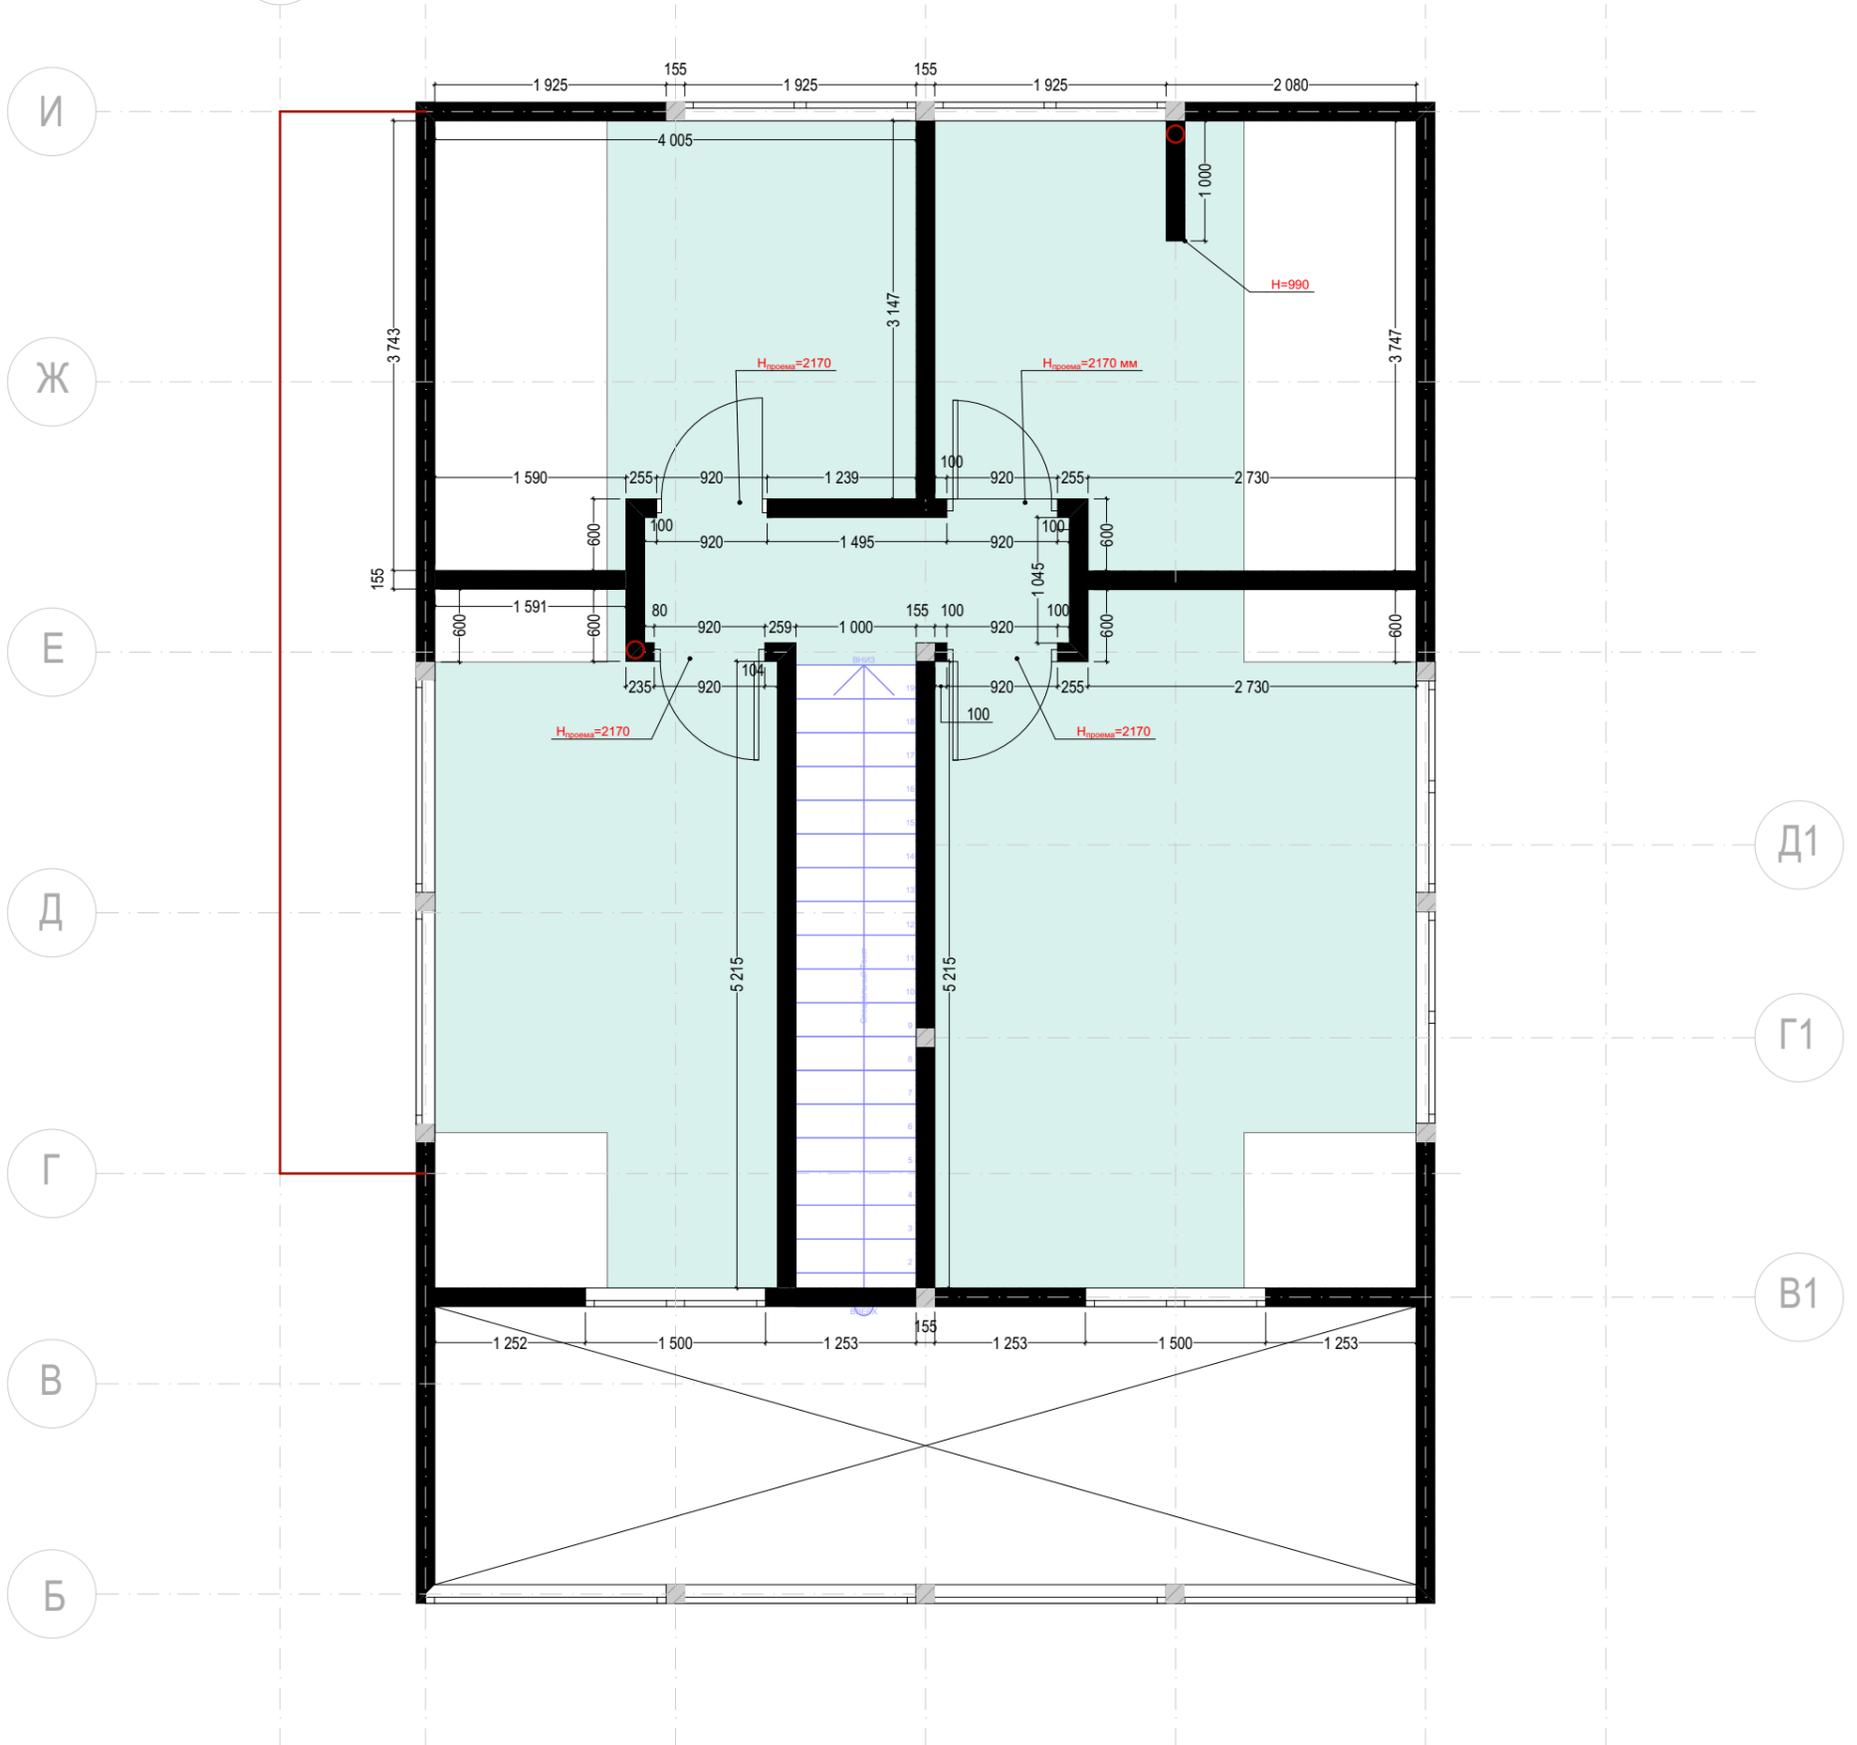

Зона с высотой потолка от 2000мм и выше



Толщина перегородок принята 155 мм (равна толщине стоек) При разработке дизайн-проекта интерьера допустимо менять толщину перегородок и материалы.

Данные размеры указаны без учета отделочных материалов.
После монтажа перегородок необходимо выполнить обмерные работы помещений


Дизайн-проект						Заказчик: Колмыченко Станислав			
Изм.	Коп.уч.	Лист	№Док.	Подп.	Дата	Автор проекта: Шпетер Юлия, т. 8(903) 759-24-25, e-mail: shpeteryv@gmail.com, www.wonwalls.com			
Разраб.						Разработка планировочных решений для дома с 2-мя кукушками 180АП	Стадия	Лист	Листов
Пров.	Шпетер Ю.В.						АП	4	51
ГАП	Шпетер Ю.В.								
						План монтажа перегородок 2-го этажа			

ПЛАН ФУНКЦИОНАЛЬНОГО ЗОНИРОВАНИЯ 1-ГО ЭТАЖА



Дизайн-проект					
Заказчик: Колмыченко Станислав					
Изм.	Коп.уч.	Лист	№Док.	Подп.	Дата
					Автор проекта: Шпетер Юлия, т. 8(903) 759-24-25, e-mail: shpeteryu@gmail.com, www.wonwalls.com
Разраб.					Разработка планировочных решений для дома с 2-мя кукушками 180АП
Пров.		Шпетер Ю.В.			
ГАП		Шпетер Ю.В.			
					План функционального зонирования 1-го этажа

ПЛАН ФУНКЦИОНАЛЬНОГО ЗОНИРОВАНИЯ 2-ГО ЭТАЖА

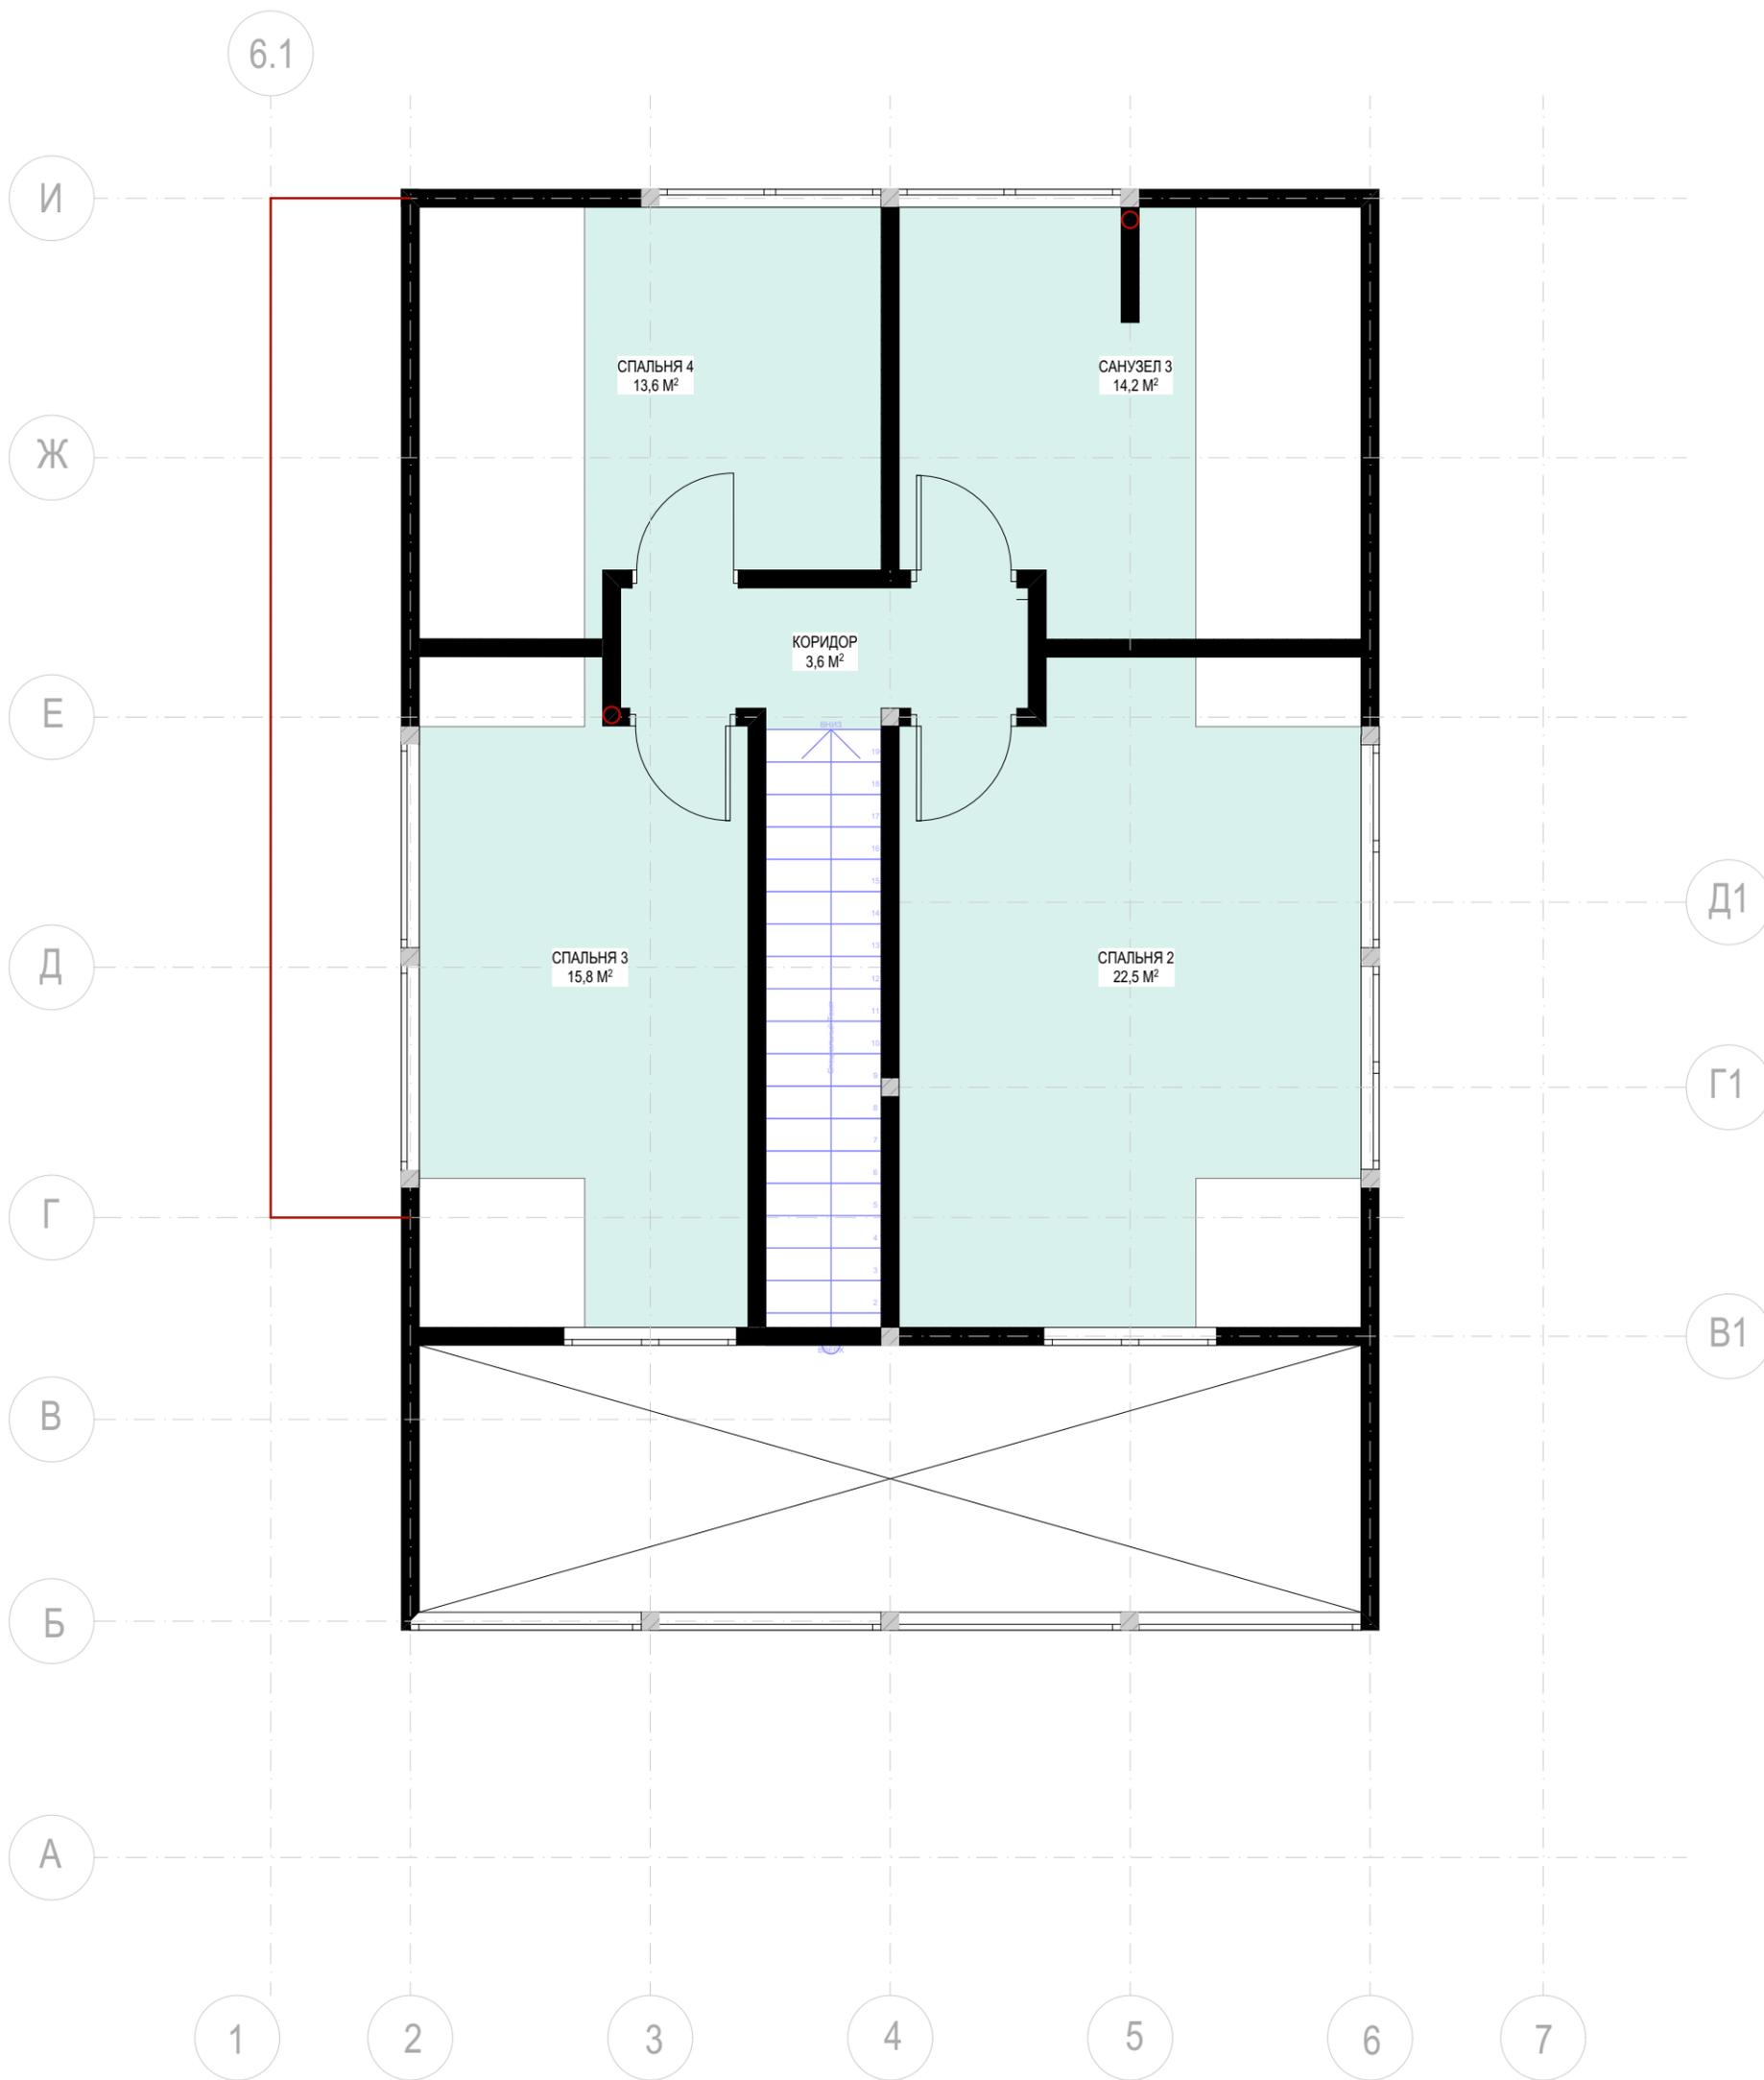

Зона с высотой потолка от 2000мм и выше


						Дизайн-проект			
						Заказчик: Колмыченко Станислав			
Изм.	Коп.уч.	Лист	№Док.	Подп.	Дата	Автор проекта: Шпетер Юлия, т. 8(903) 759-24-25, e-mail: shpeteryu@gmail.com, www.wonwalls.com			
Разраб.						Разработка планировочных решений для дома с 2-мя кукушками 180АП	Стадия	Лист	Листов
Пров.	Шпетер Ю.В.						АП	6	51
ГАП	Шпетер Ю.В.								
						План функционального зонирования 2-го этажа			

ПЛАН ДОПОЛНИТЕЛЬНЫХ ВРЕЗНЫХ ОКОН 1-ГО ЭТАЖА



Дизайн-проект											
Заказчик: Колмыченко Станислав											
Изм.	Коп.уч.	Лист	№Док.	Подп.	Дата						
					Автор проекта: Шпетер Юлия, т. 8(903) 759-24-25, e-mail: shpeteryu@gmail.com, www.wonwalls.com						
Разраб.					Разработка планировочных решений для дома с 2-мя кукушками 180АП						
Пров.		Шпетер Ю.В.									
ГАП		Шпетер Ю.В.									
					План расположения врезных окон 1-го этажа						
					<table border="1"> <tr> <td>Стадия</td> <td>Лист</td> <td>Листов</td> </tr> <tr> <td>АП</td> <td>7</td> <td>51</td> </tr> </table>	Стадия	Лист	Листов	АП	7	51
Стадия	Лист	Листов									
АП	7	51									


ПЛАН ДОПОЛНИТЕЛЬНЫХ ВРЕЗНЫХ ОКОН 2-ГО ЭТАЖА

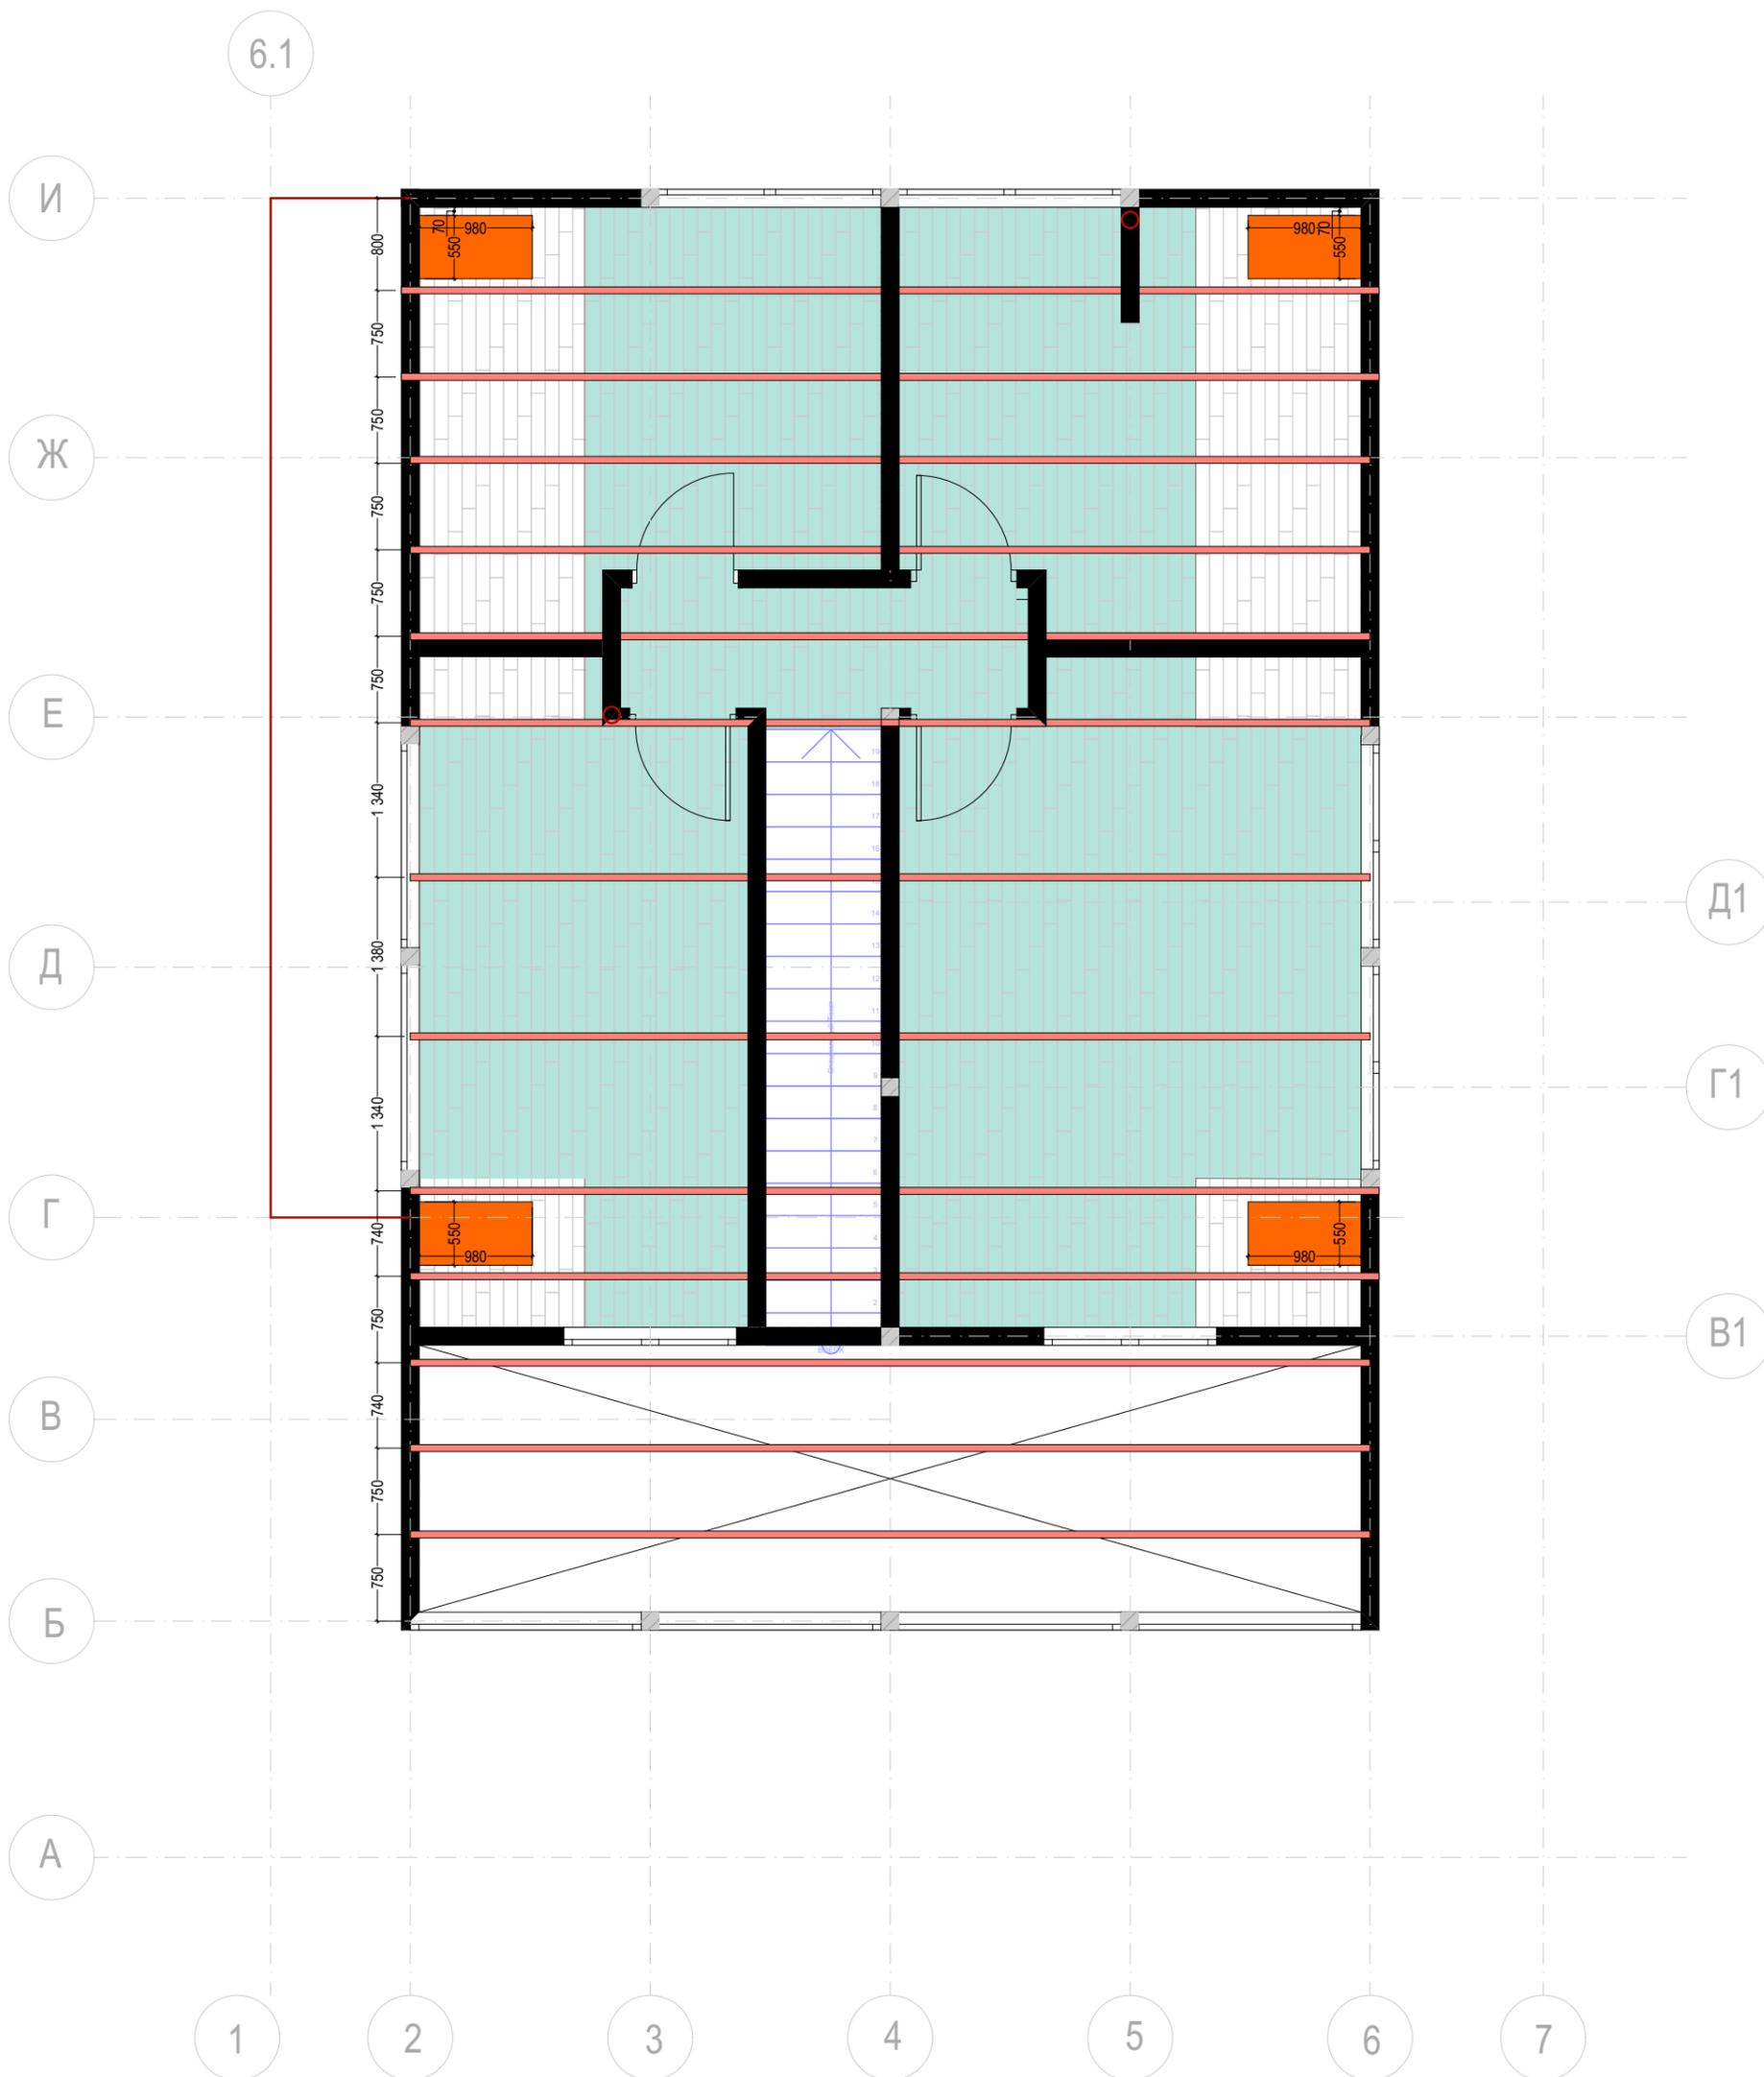

Дизайн-проект					
Заказчик: Колмыченко Станислав					
Изм.	Коп.уч.	Лист	№Док.	Подп.	Дата
					Автор проекта: Шпетер Юлия, т. 8(903) 759-24-25, e-mail: shpeteryu@gmail.com, www.wonwalls.com
Разраб.					Разработка планировочных решений для дома с 2-мя кукушками 180АП
Пров.		Шпетер Ю.В.			
ГАП		Шпетер Ю.В.			
					План расположения верхних окон 2-го этажа
					<div style="text-align: right;">  </div>

ПЛАН РАССТАНОВКИ МЕБЕЛИ 1-ГО ЭТАЖА

6.1

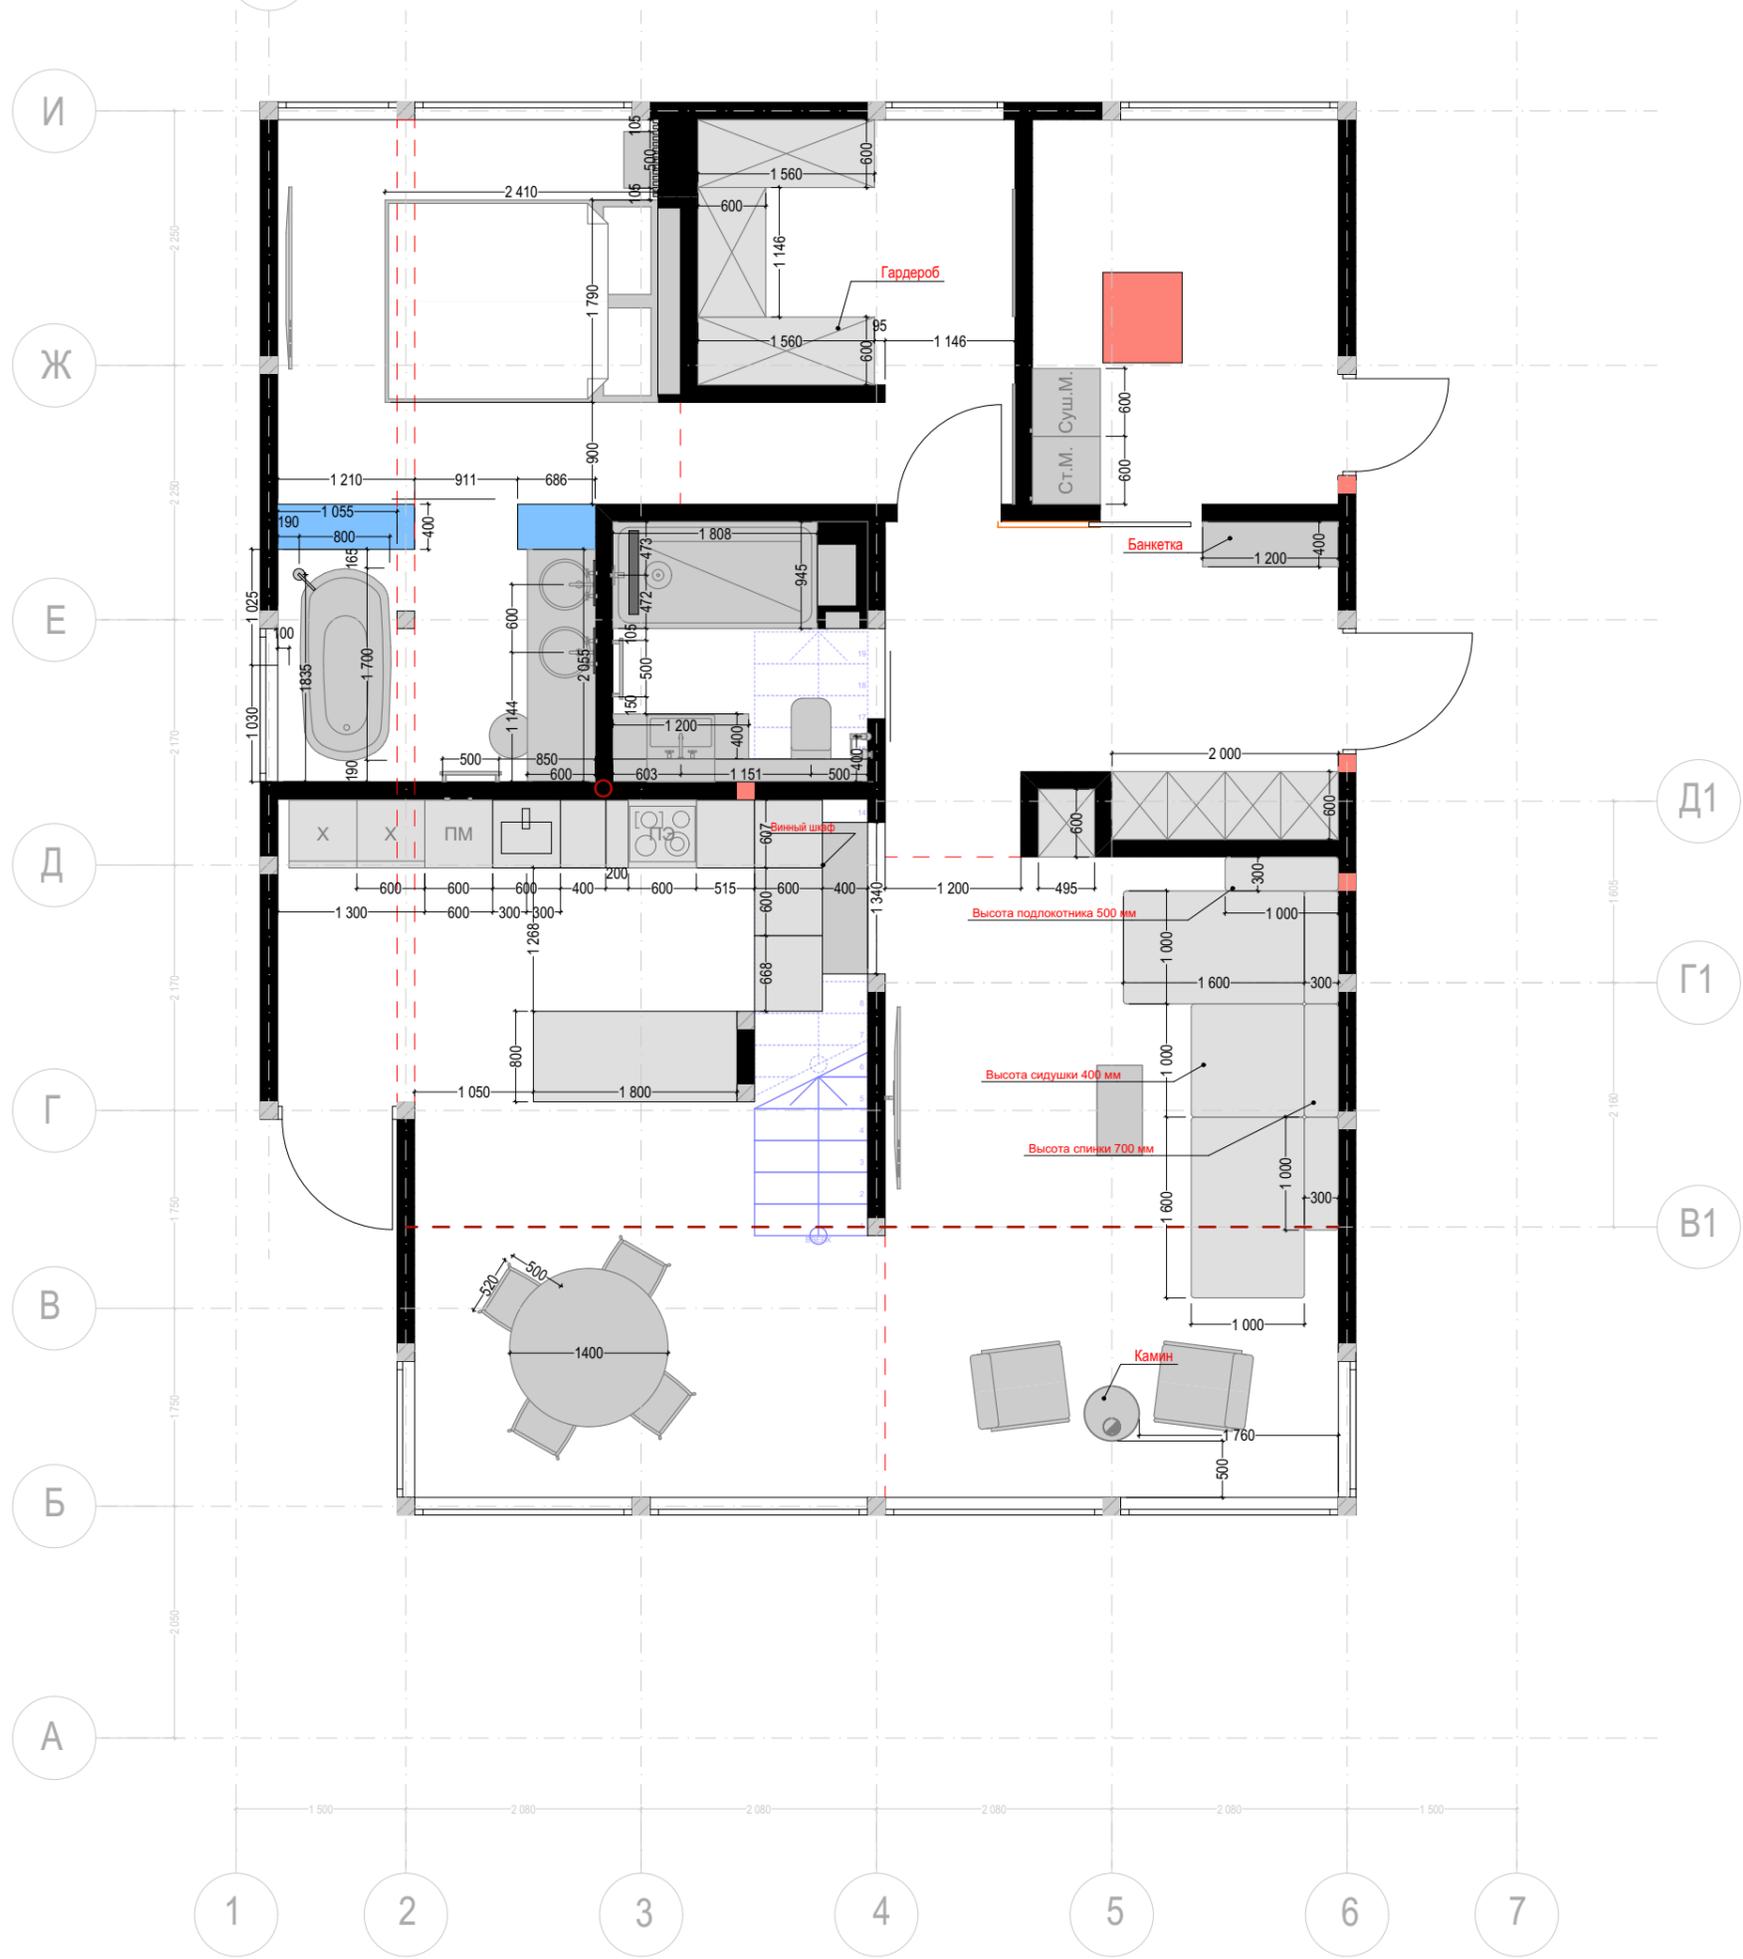


Данные размеры указаны без учета отделочных материалов. После монтажа перегородок необходимо выполнить обмерные работы помещений
ВНИМАНИЕ! Расположение котла определяет инженер

						Дизайн-проект			
						Заказчик: Колмыченко Станислав			
Изм.	Коп.уч.	Лист	№Док.	Подп.	Дата	Автор проекта: Шпетер Юлия, т. 8(903) 759-24-25, e-mail: shpeteriy@gmail.com, www.wonwalls.com			
Разраб.						Разработка планировочных решений для дома с 2-мя кукушками 180АП	Стадия	Лист	Листов
Пров.	Шпетер Ю.В.						АП	9	51
ГАП	Шпетер Ю.В.								
						План расстановки мебели 1-го этажа			

ПЛАН РАССТАНОВКИ МЕБЕЛИ 2-ГО ЭТАЖА

6.1

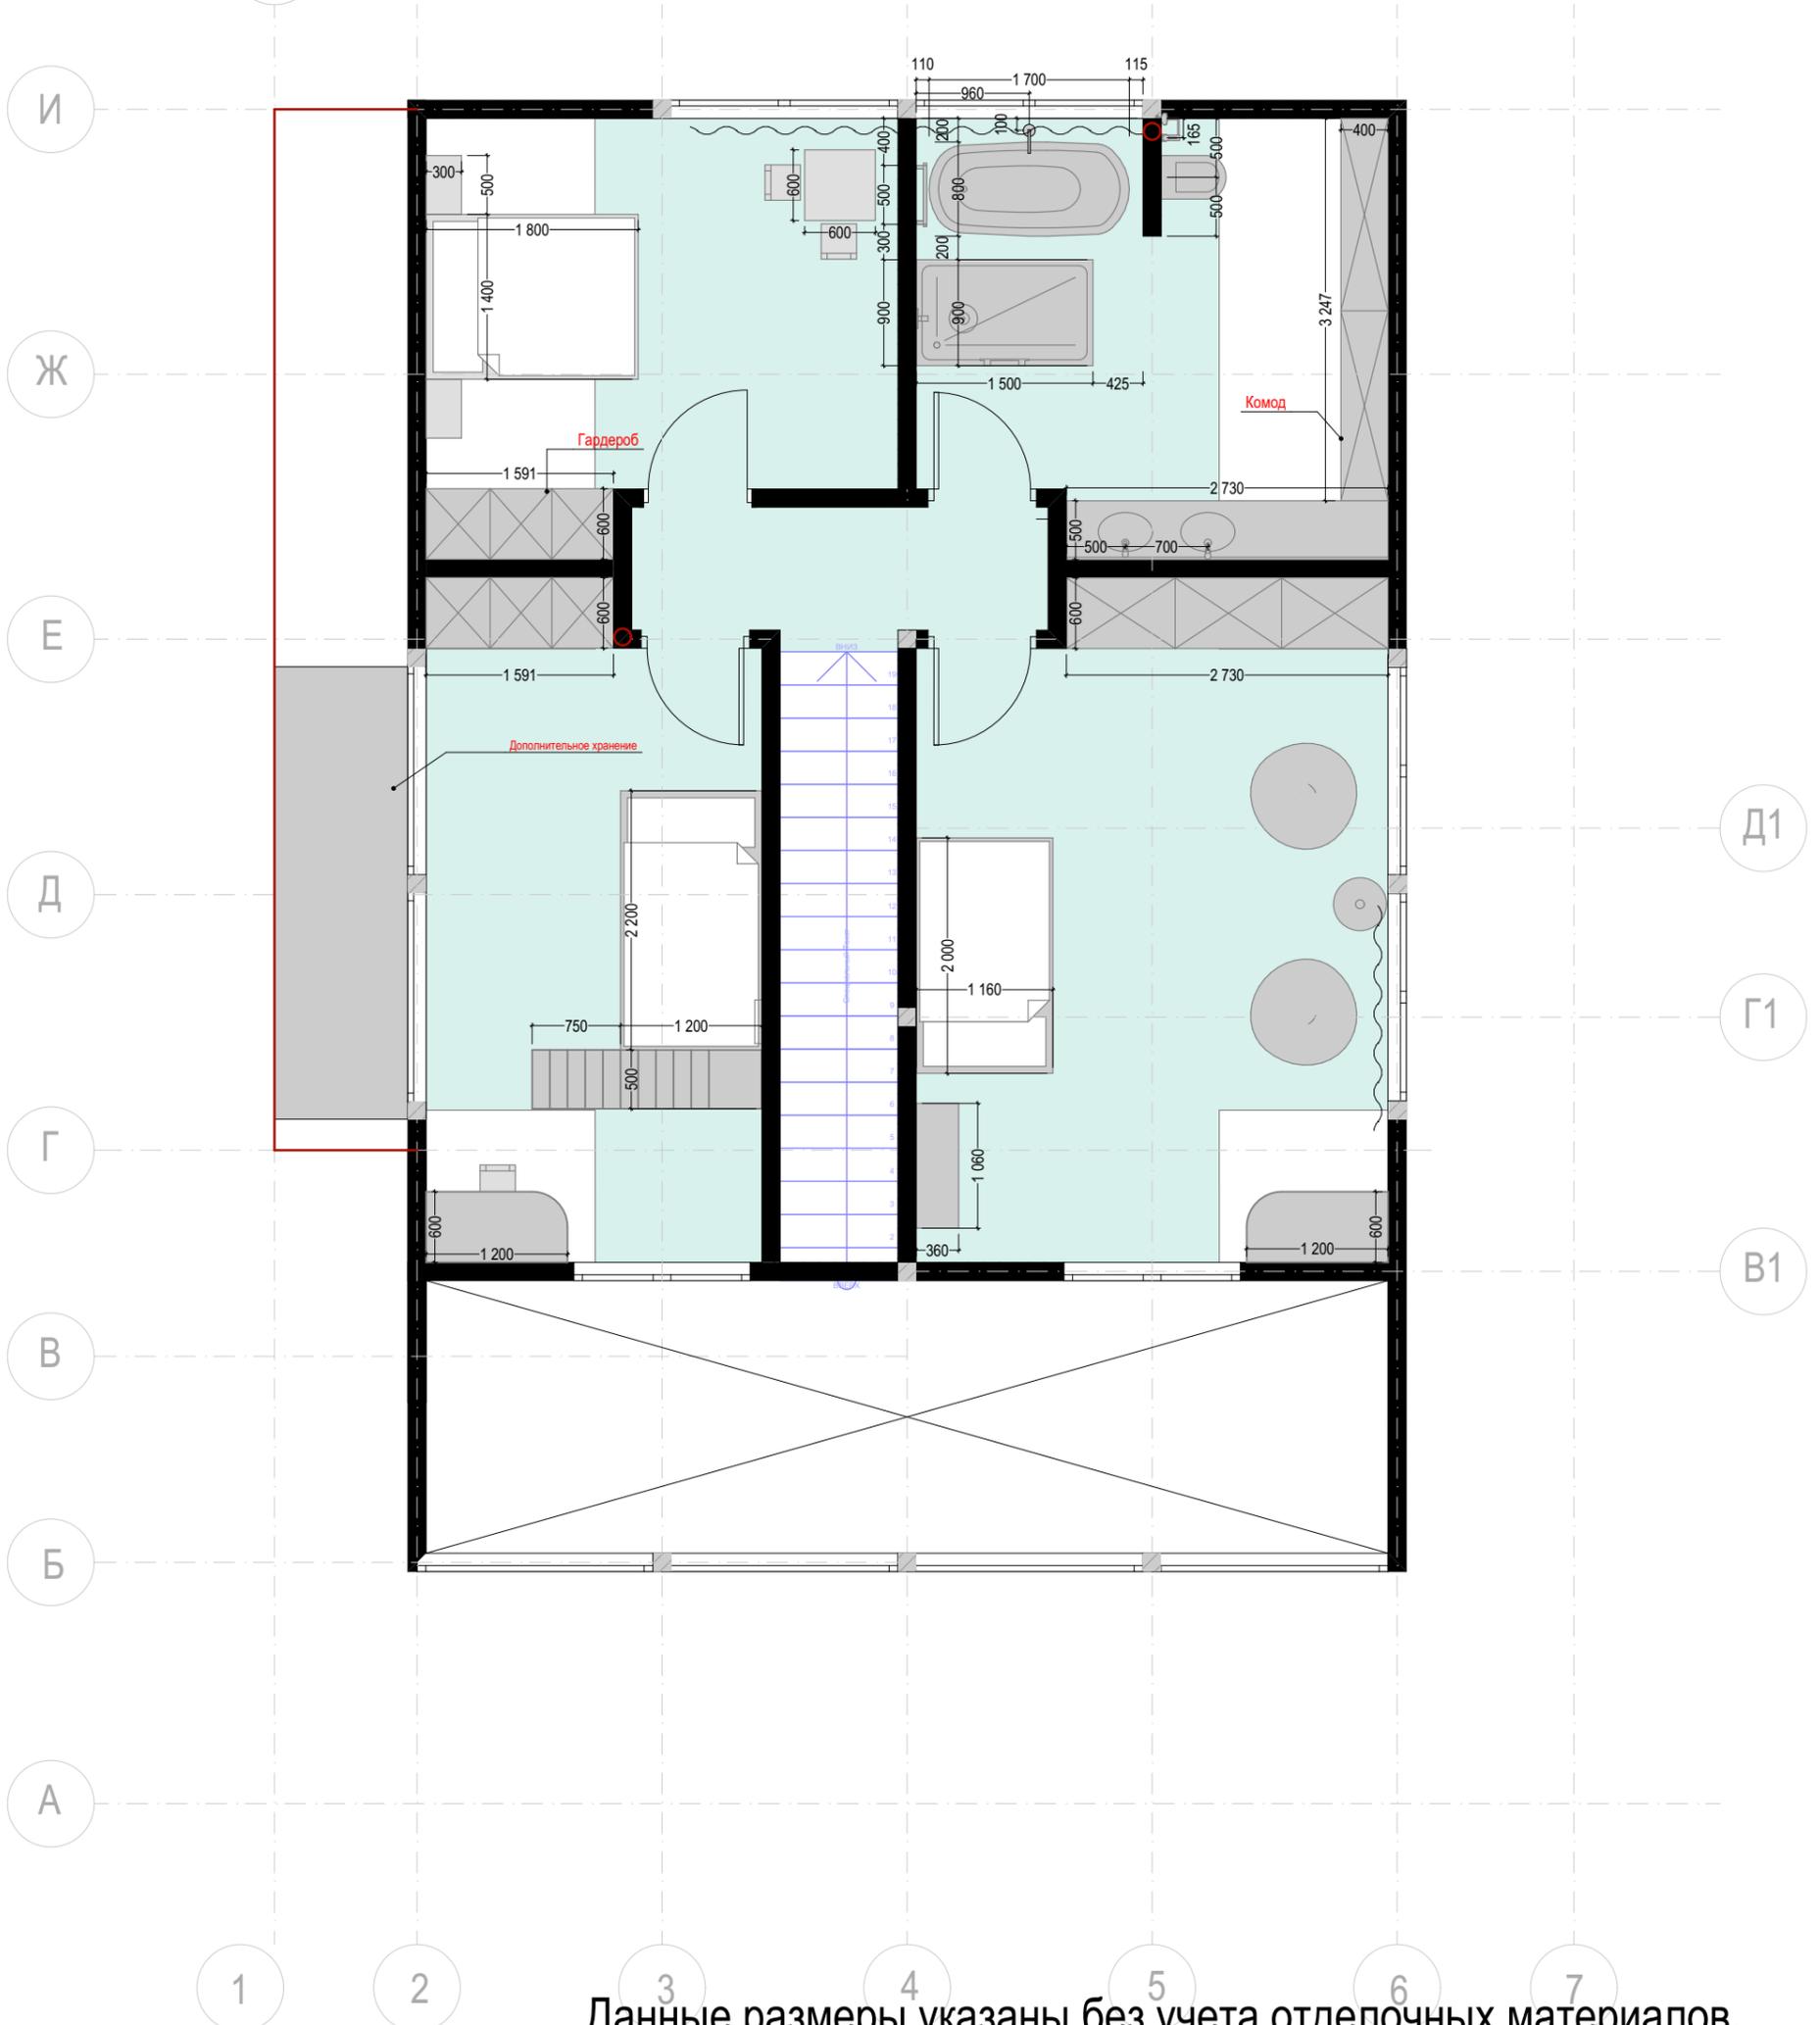


Данные размеры указаны без учета отделочных материалов.
После монтажа перегородок необходимо выполнить обмерные
работы помещений

 Зона с высотой потолка
от 2000мм и выше

Дизайн-проект						Заказчик: Колмыченко Станислав			
Изм.	Коп.уч.	Лист	№Док.	Подп.	Дата	Автор проекта: Шпетер Юлия, т. 8(903) 759-24-25, e-mail: shpeteriy@gmail.com, www.wonwalls.com			
Разраб.						Разработка планировочных решений для дома с 2-мя кукушками 180АП	Стадия	Лист	Листов
Пров.		Шпетер Ю.В.					АП	10	51
ГАП		Шпетер Ю.В.							
						План расстановки мебели 2-го этажа			

ПЛАН РАСПОЛОЖЕНИЯ МОКРЫХ ТОЧЕК 1-ГО ЭТАЖА

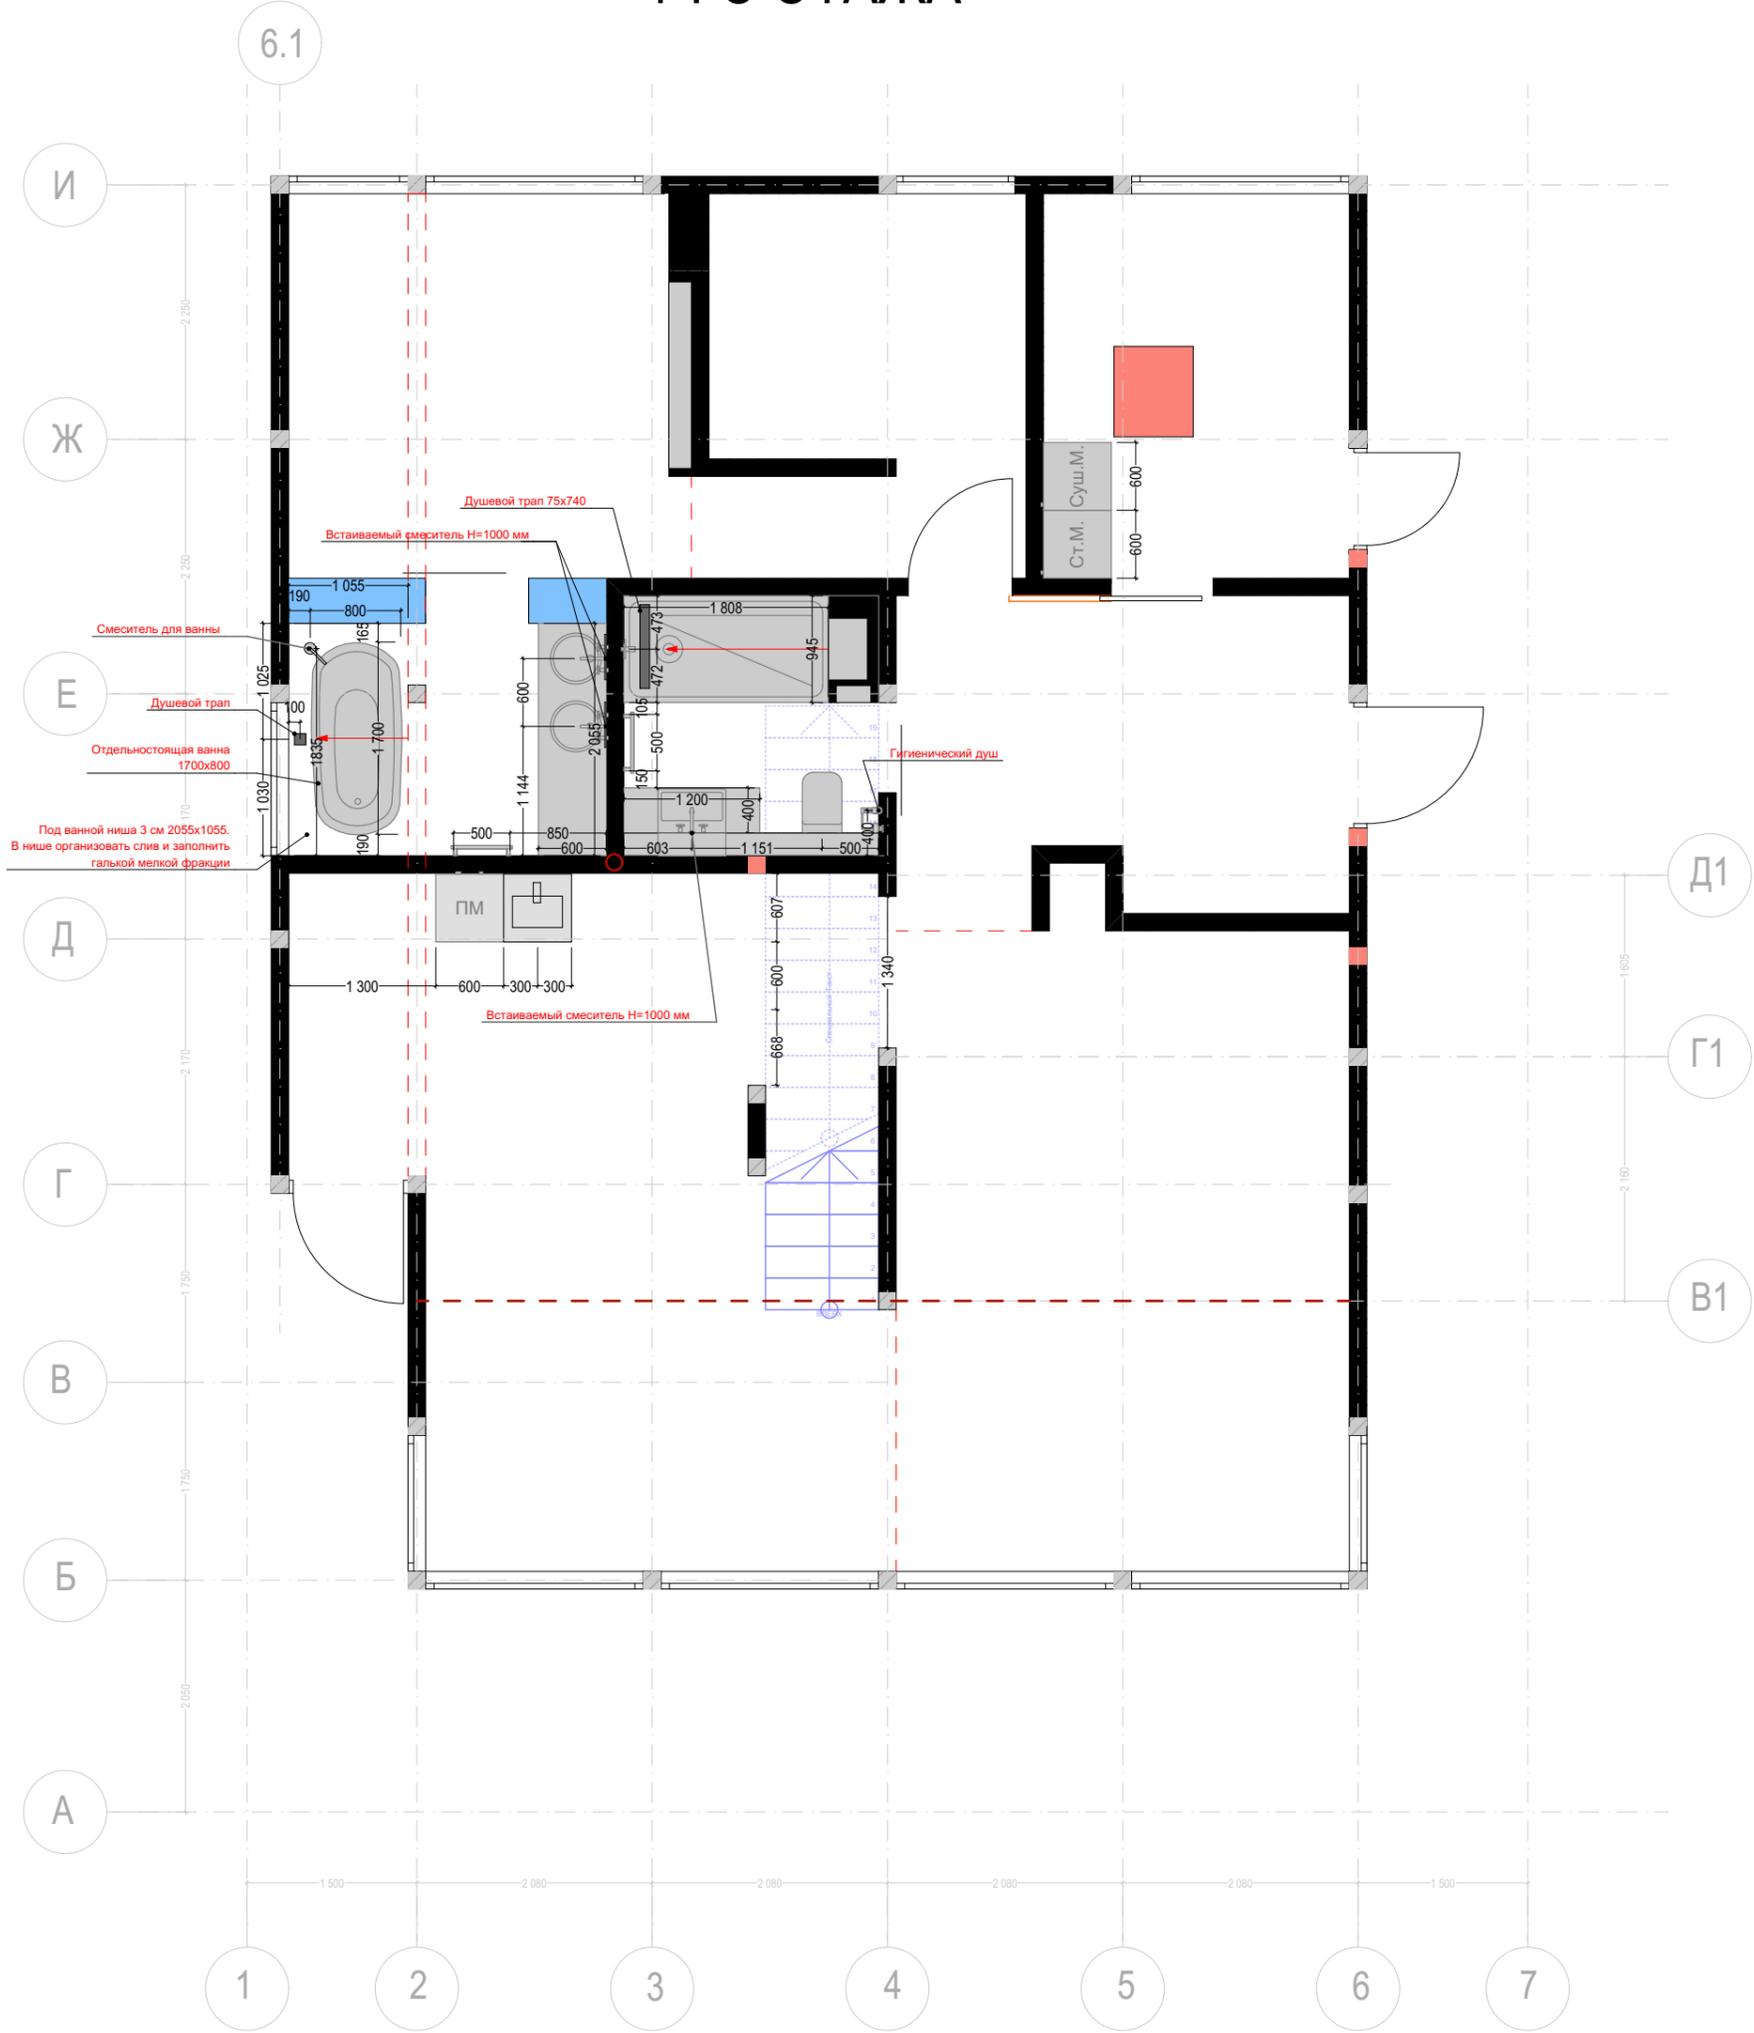

Примечания:


- Все системы водоснабжения и канализации должны быть скрыты в перегородках или полу. Перед производством монтажных работ, рекомендуется проконсультироваться с инженером.

→ - направление уклона

						Дизайн-проект			
						Заказчик: Колмыченко Станислав			
Изм.	Коп.уч.	Лист	№Док.	Подп.	Дата	Автор проекта: Шпетер Юлия, т. 8(903) 759-24-25, e-mail: shpeteryu@gmail.com, www.wonwalls.com			
Разраб.						Разработка планировочных решений для дома с 2-мя кукушками 180АП	Стадия	Лист	Листов
Пров.	Шпетер Ю.В.						АП	11	51
ГАП	Шпетер Ю.В.								
						План расположения мокрых точек 1-го этажа			

ПЛАН РАСПОЛОЖЕНИЯ МОКРЫХ ТОЧЕК 2-ГО ЭТАЖА

6.1

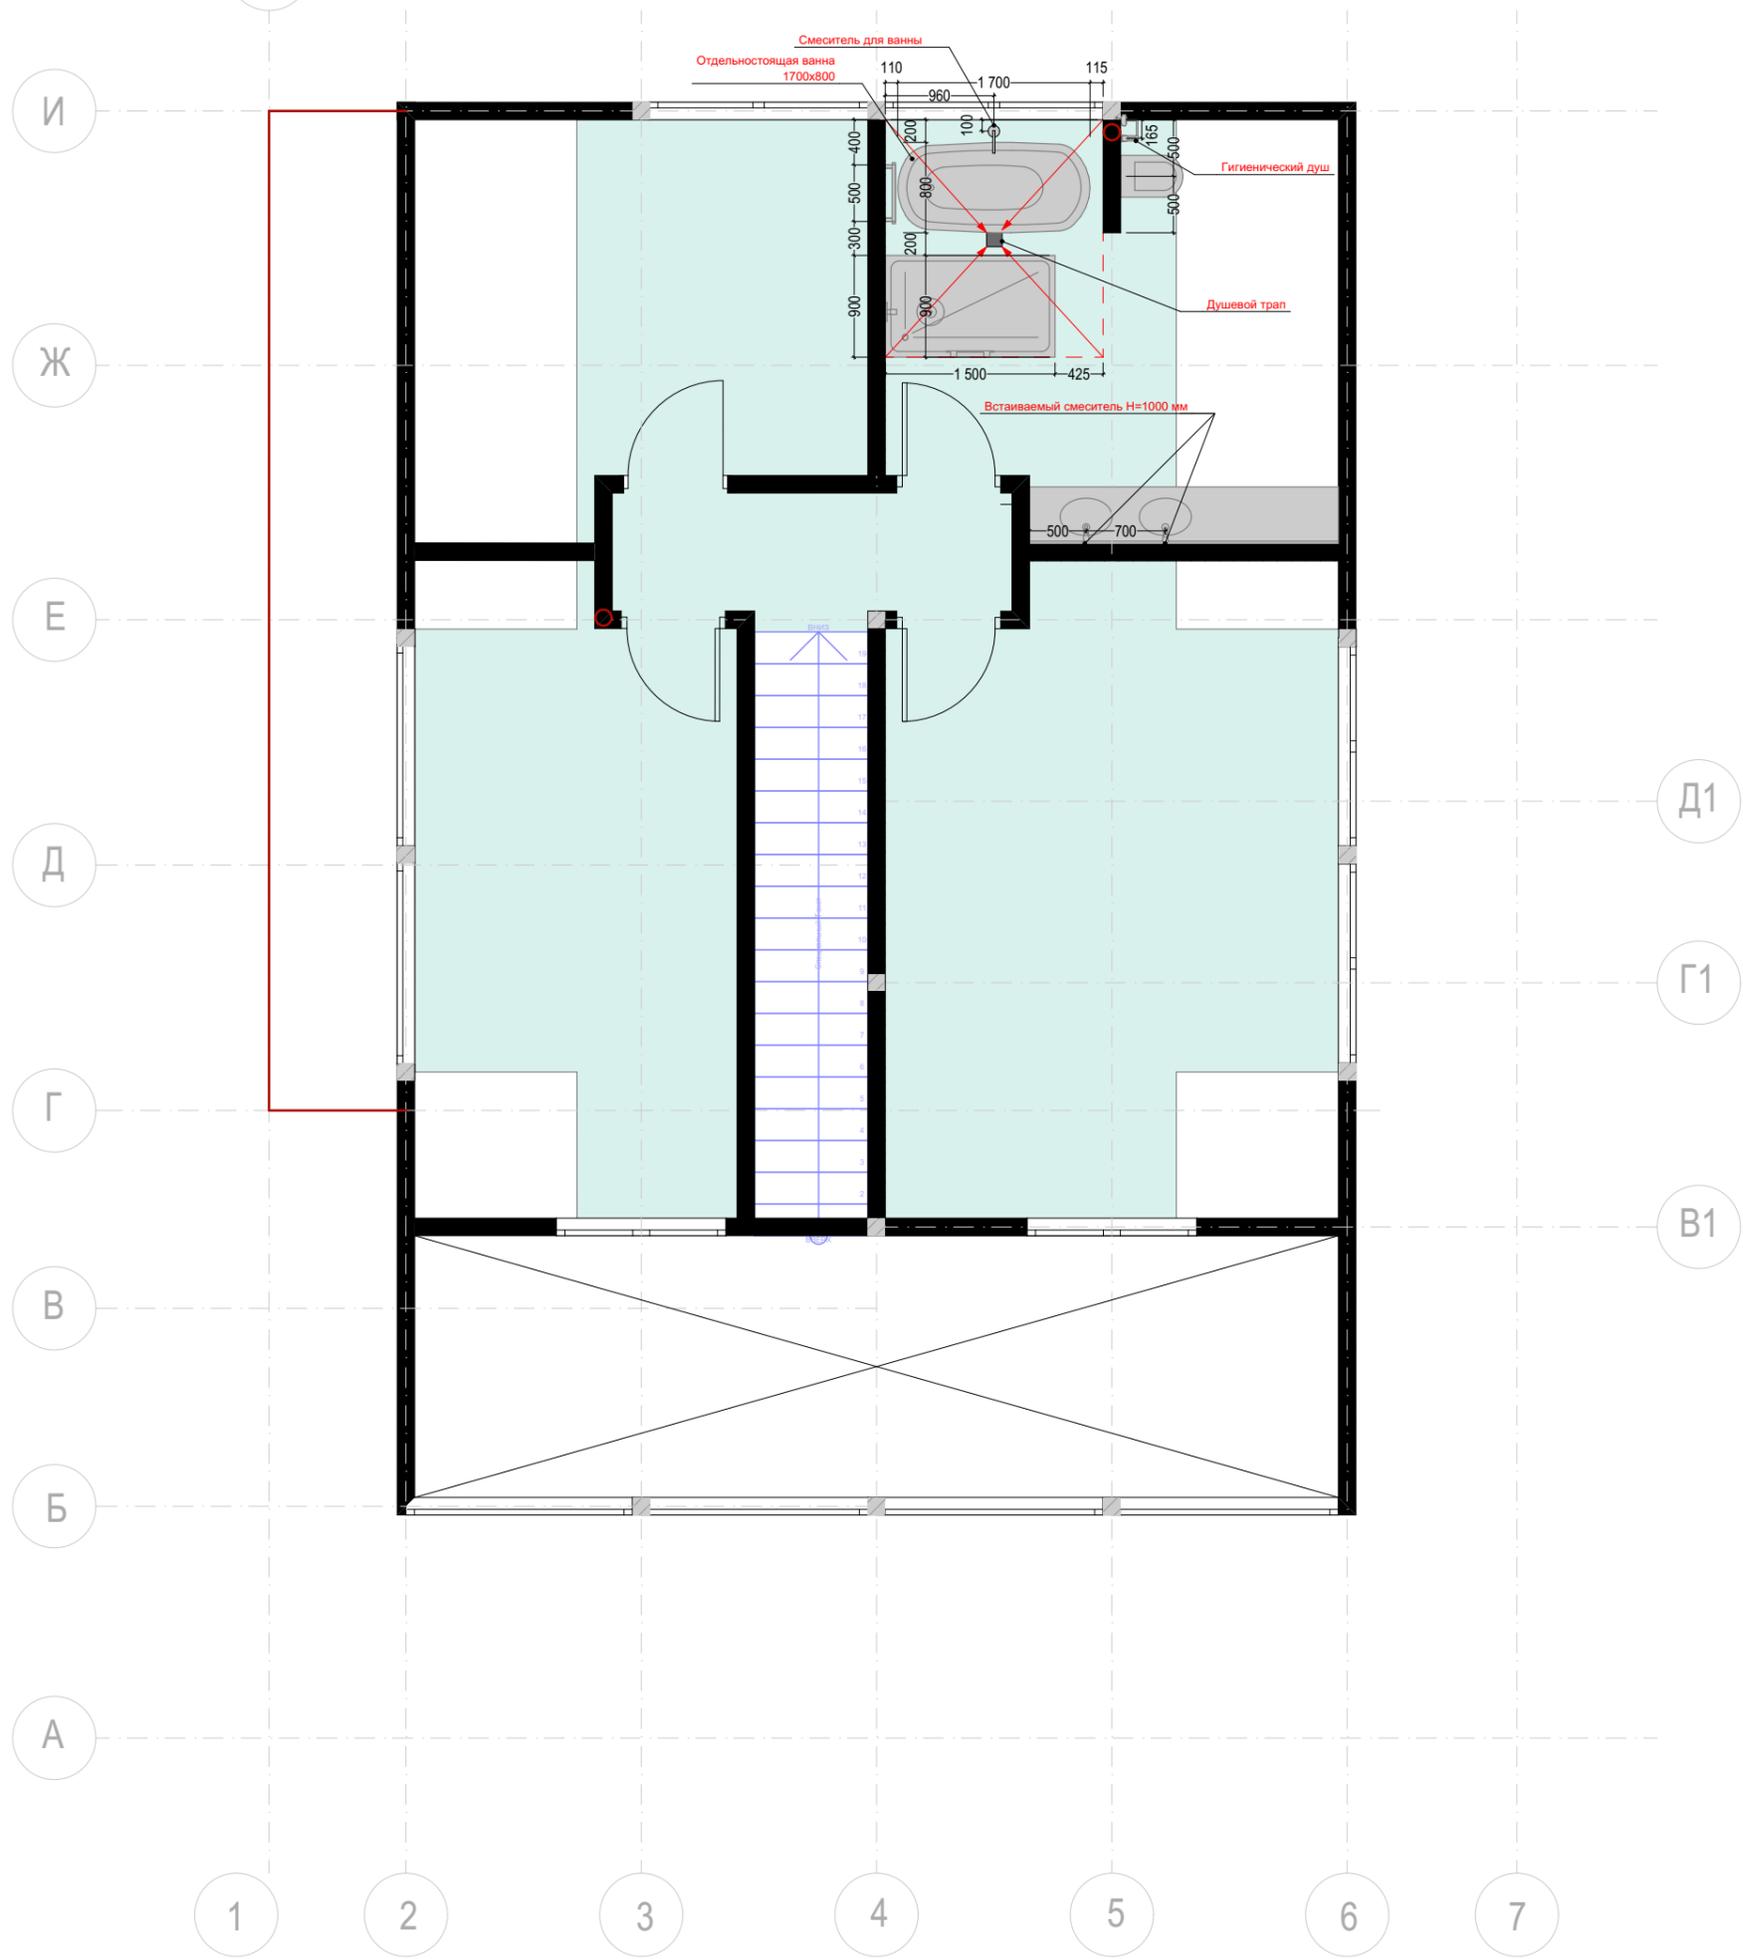

Примечания:

- Все системы водоснабжения и канализации должны быть скрыты в перегородках или полу. Перед производством монтажных работ, рекомендуется проконсультироваться с инженером.

→ - направление уклона

						Дизайн-проект			
						Заказчик: Колмыченко Станислав			
Изм.	Коп.уч.	Лист	№Док.	Подп.	Дата	Автор проекта: Шпетер Юлия, т. 8(903) 759-24-25, e-mail: shpeteryu@gmail.com, www.wonwalls.com			
Разраб.						Разработка планировочных решений для дома с 2-мя кукушками 180АП	Стадия	Лист	Листов
Пров.	Шпетер Ю.В.						АП	12	51
ГАП	Шпетер Ю.В.								
						План расположения мокрых точек 2-го этажа			


ПЛАН РАСПОЛОЖЕНИЯ СВЕТИЛЬНИКОВ 1-ГО ЭТАЖА



Дизайн-проект						Заказчик: Колмыченко Станислав			
Изм.	Коп.уч.	Лист	№Док.	Подп.	Дата	Автор проекта: Шпетер Юлия, т. 8(903) 759-24-25, e-mail: shpeteryu@gmail.com, www.wonwalls.com			
Разраб.						Разработка планировочных решений для дома с 2-мя кукушками 180АП	Стадия	Лист	Листов
Пров.	Шпетер Ю.В.						АП	13	51
ГАП	Шпетер Ю.В.								
						План расположения светильников 1-го этажа			


ПЛАН РАСПОЛОЖЕНИЯ СВЕТИЛЬНИКОВ 2-ГО ЭТАЖА

6.1

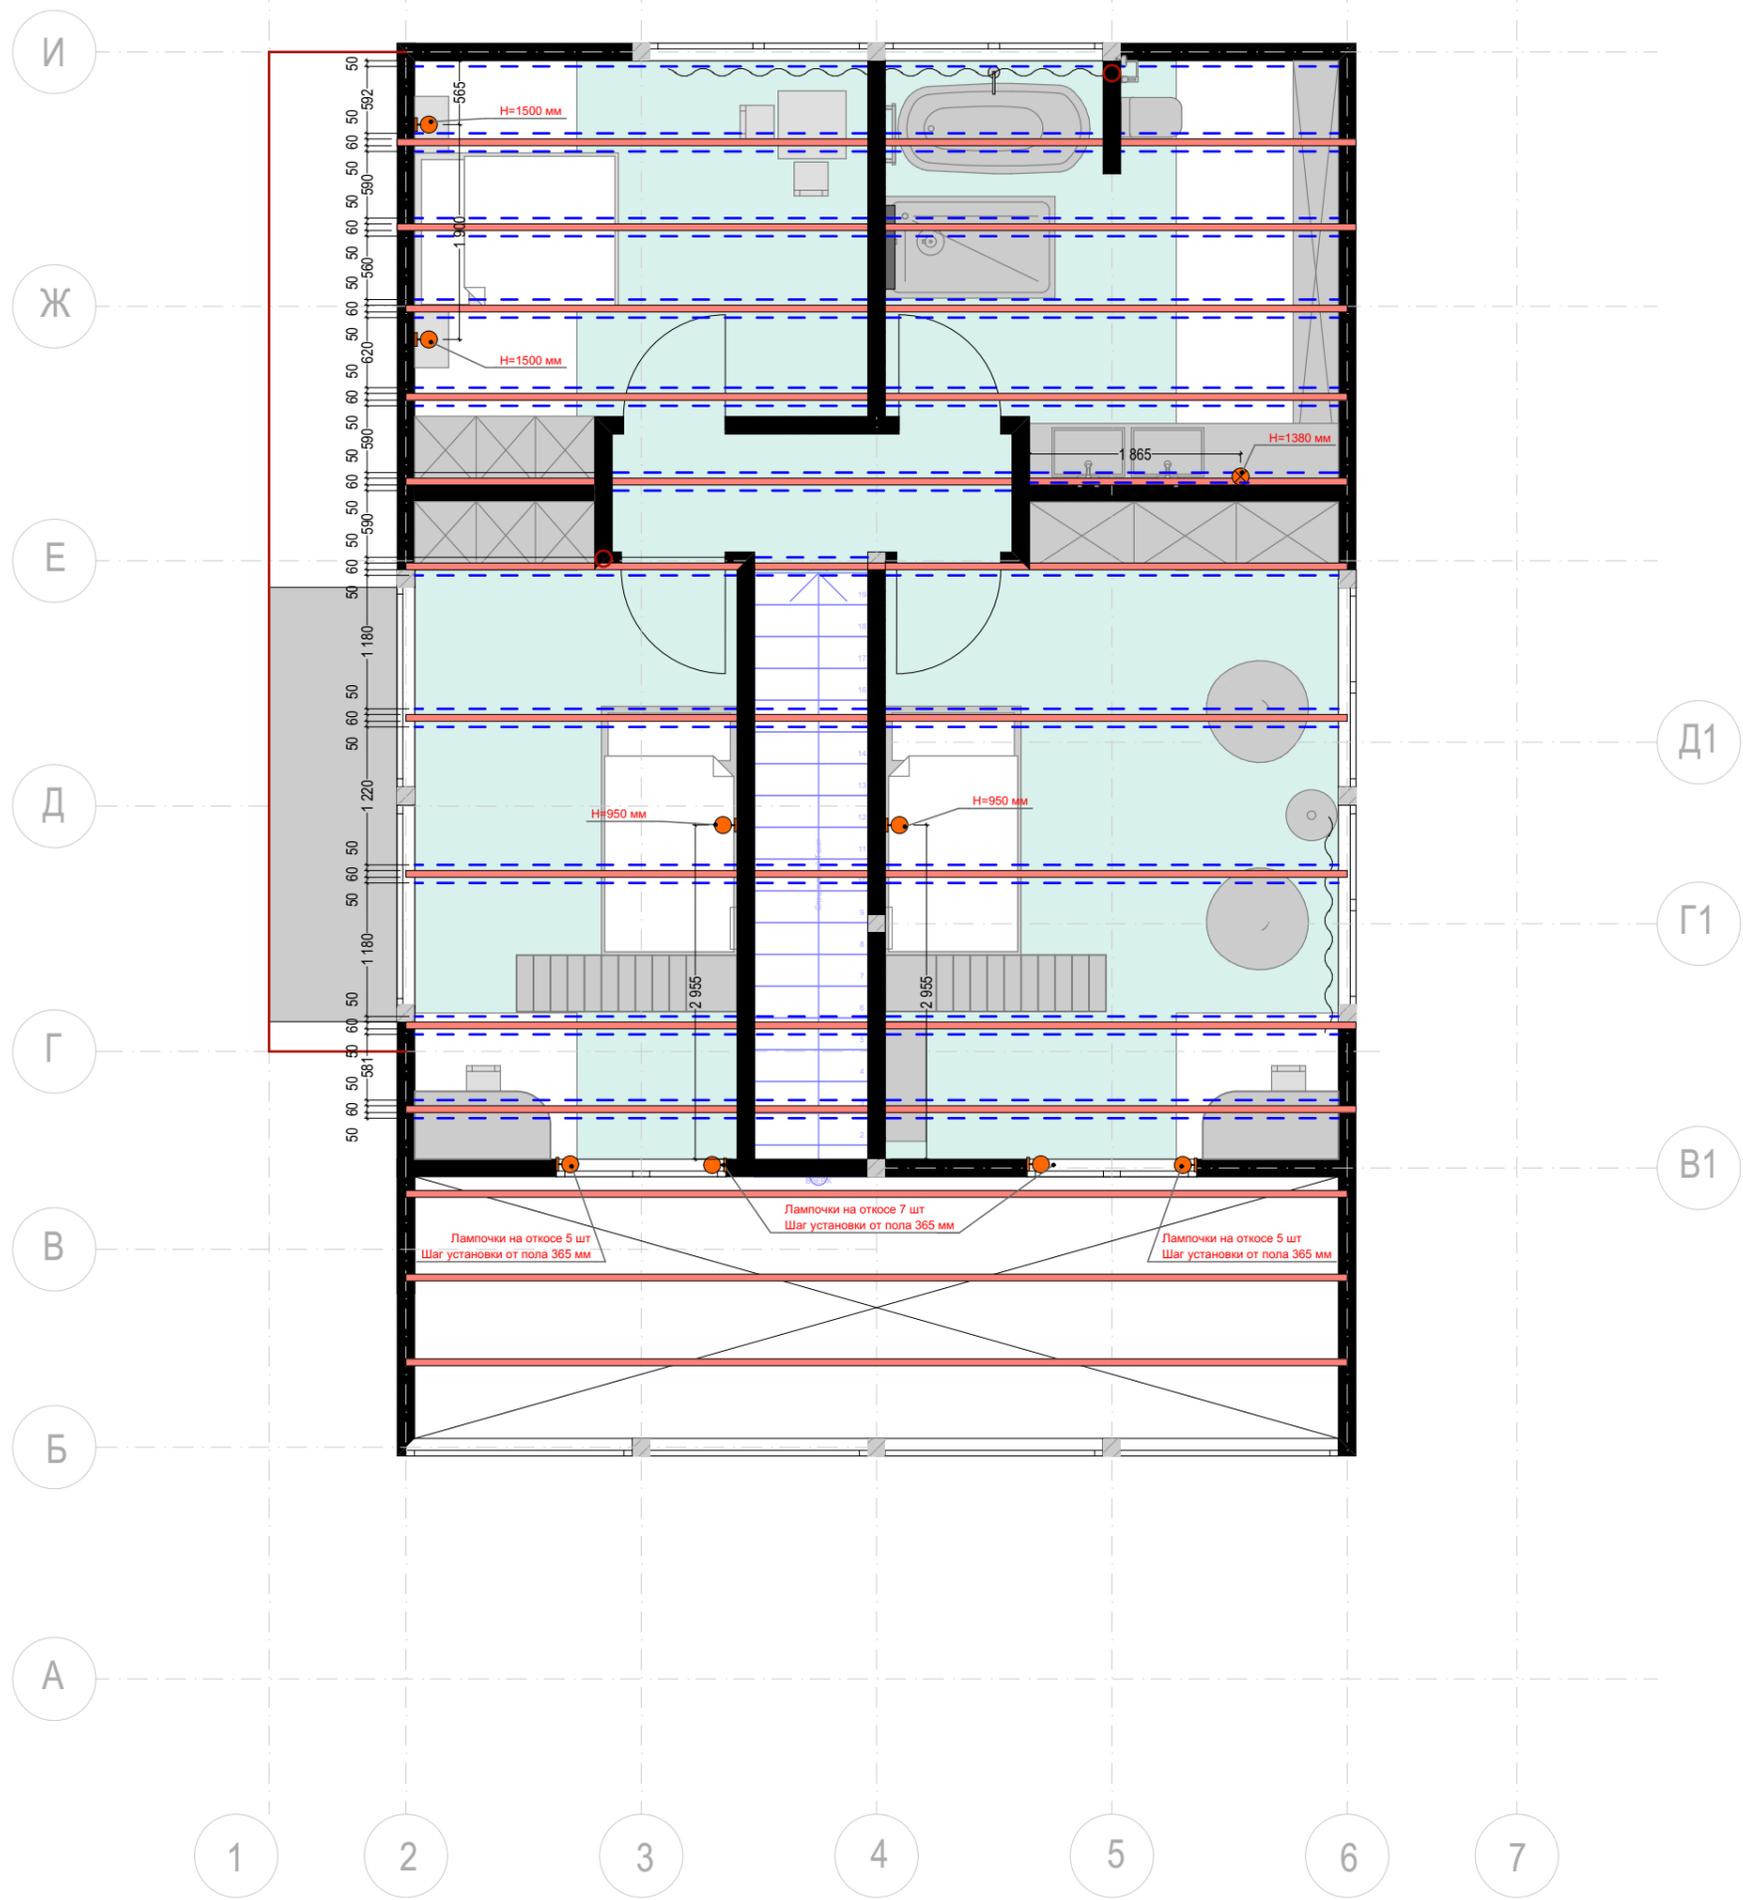

						Дизайн-проект			
						Заказчик: Колмыченко Станислав			
Изм.	Коп.уч.	Лист	№Док.	Подп.	Дата	Автор проекта: Шпетер Юлия, т. 8(903) 759-24-25, e-mail: shpeteryu@gmail.com, www.wonwalls.com			
Разраб.						Разработка планировочных решений для дома с 2-мя кукушками 180АП	Стадия	Лист	Листов
Пров.	Шпетер Ю.В.						АП	14	51
ГАП	Шпетер Ю.В.								
						План расположения светильников 2-го этажа			


ПЛАН РАСПРЕДЕЛЕНИЯ ЛИНИЙ ПО ВЫКЛЮЧАТЕЛЯМ 1-ГО ЭТАЖА

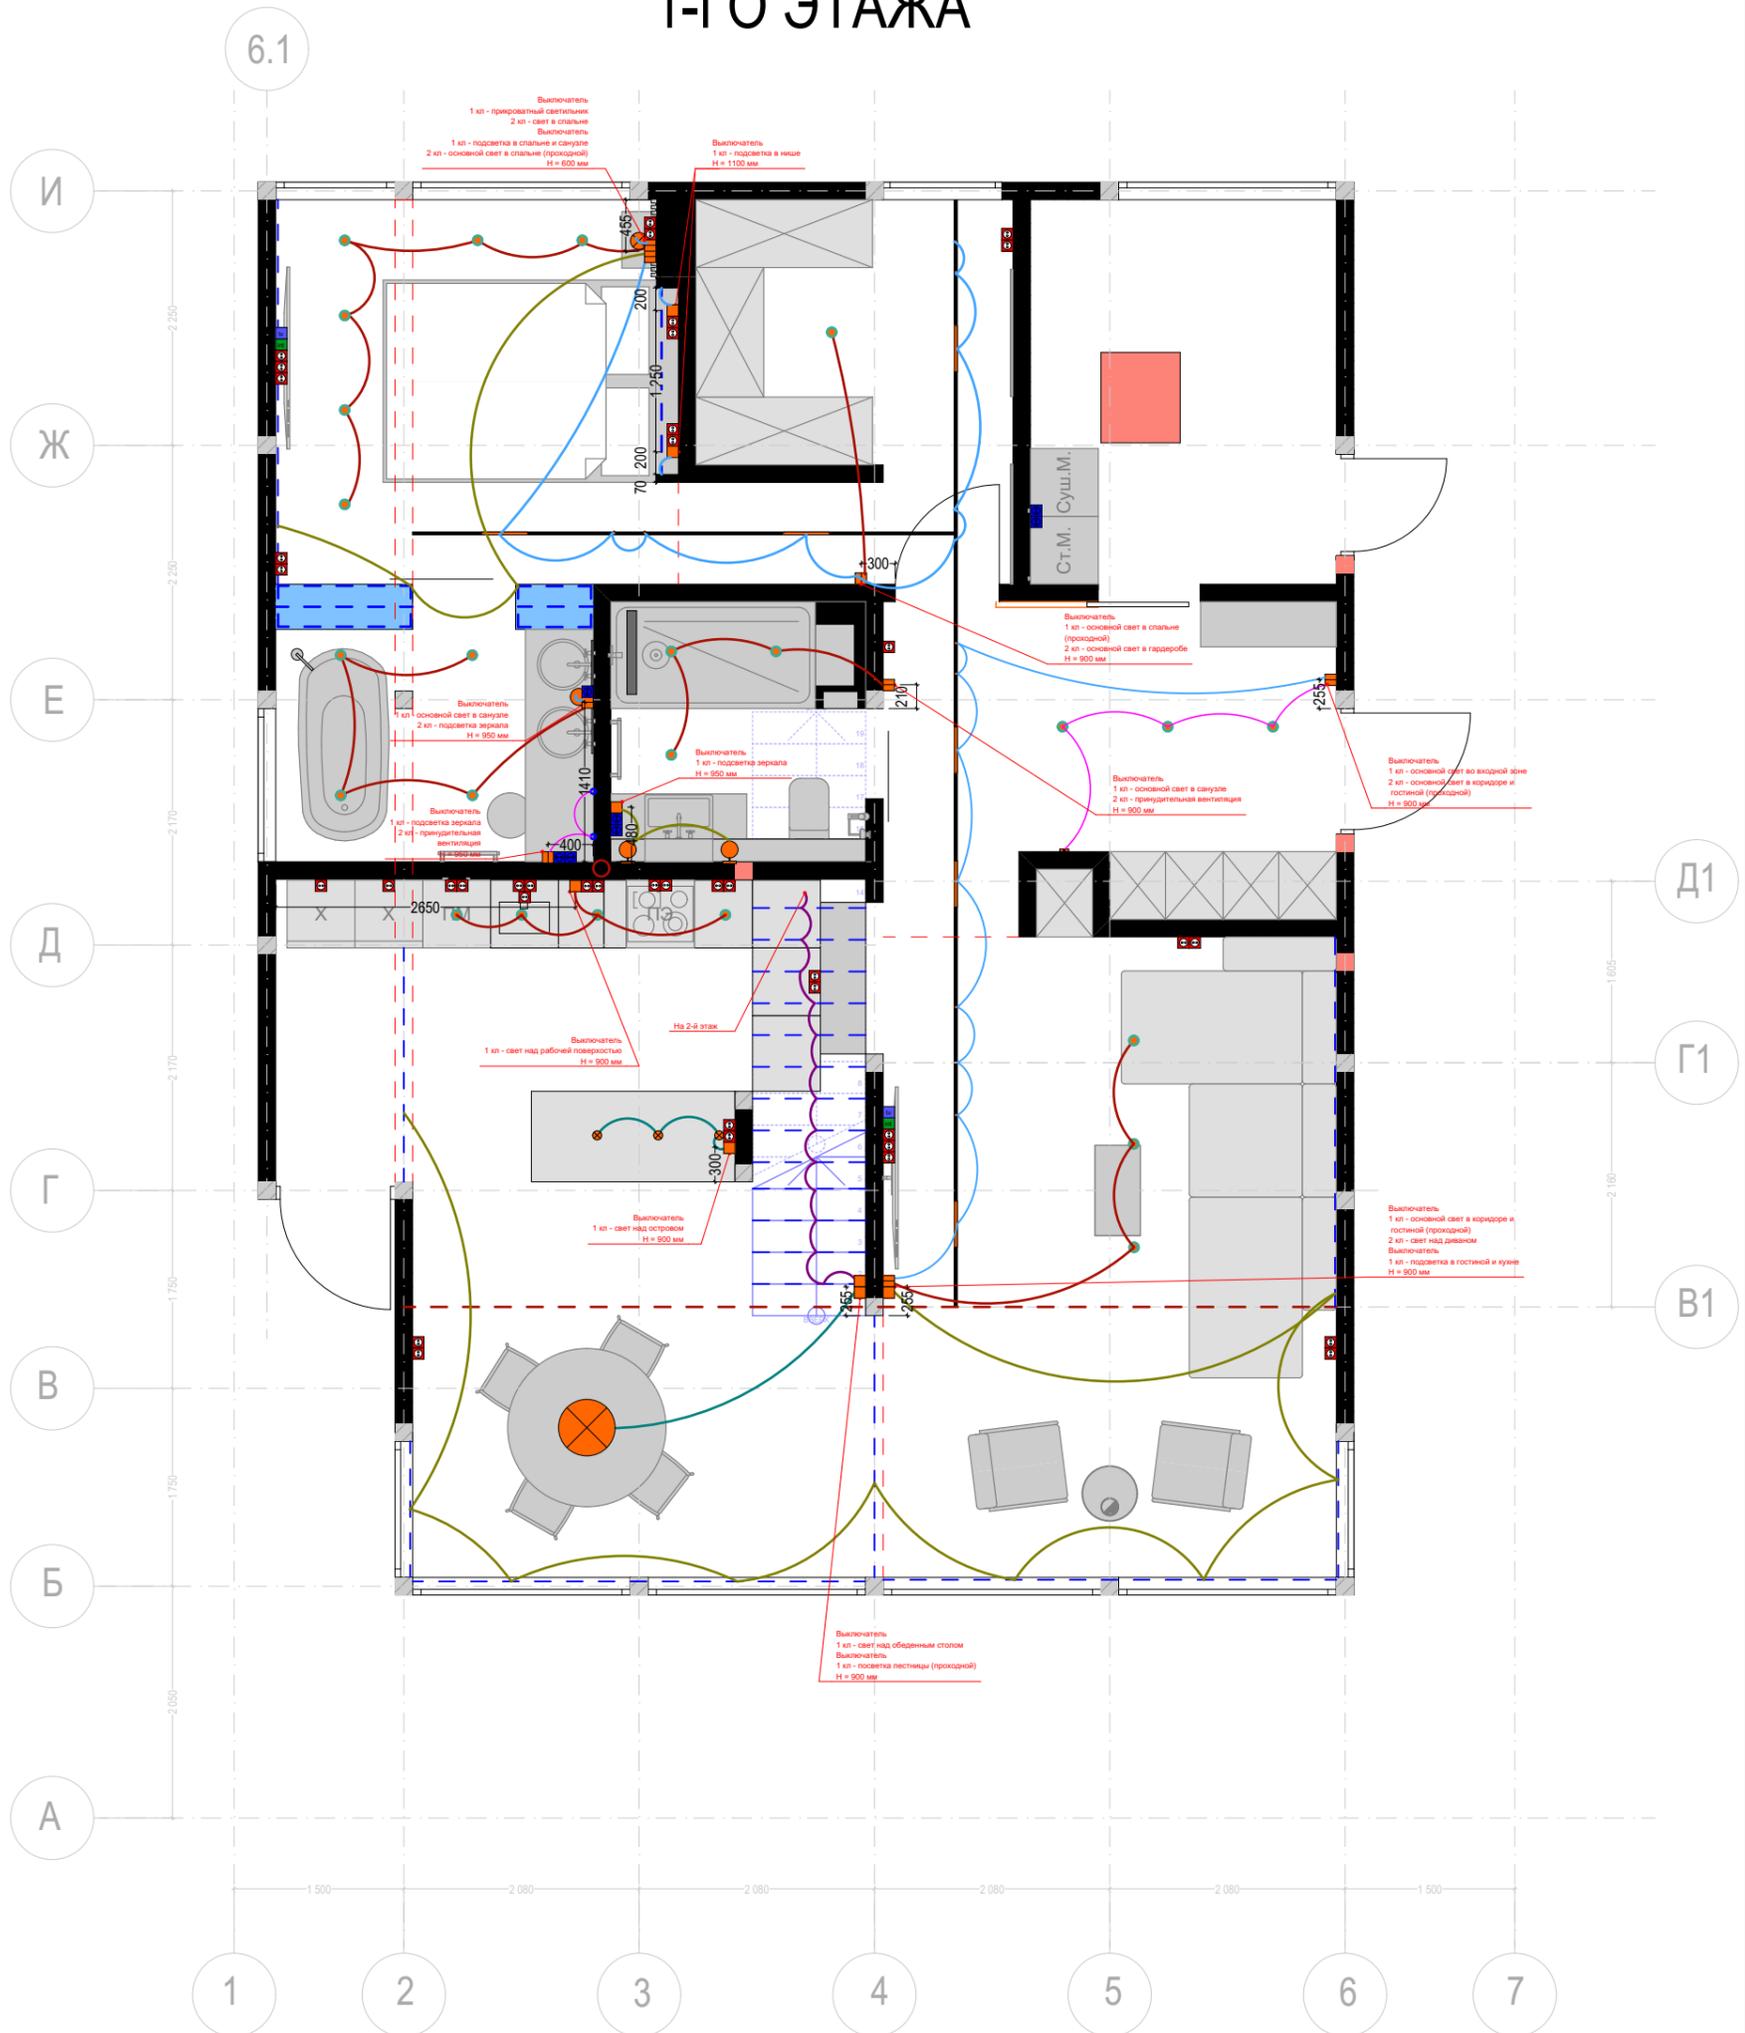

						Дизайн-проект			
						Заказчик: Колмыченко Станислав			
Изм.	Коп.уч.	Лист	№Док.	Подп.	Дата	Автор проекта: Шпетер Юлия, т. 8(903) 759-24-25, e-mail: shpeteryu@gmail.com, www.wonwalls.com			
Разраб.						Разработка планировочных решений для дома с 2-мя кукушками 180АП	Стадия	Лист	Листов
Пров.		Шпетер Ю.В.					АП	15	51
ГАП		Шпетер Ю.В.							
						План распределения линий по выключателям 1-го этажа			

ПЛАН РАСПРЕДЕЛЕНИЯ ЛИНИЙ ПО ВЫКЛЮЧАТЕЛЯМ 2-ГО ЭТАЖА

6.1

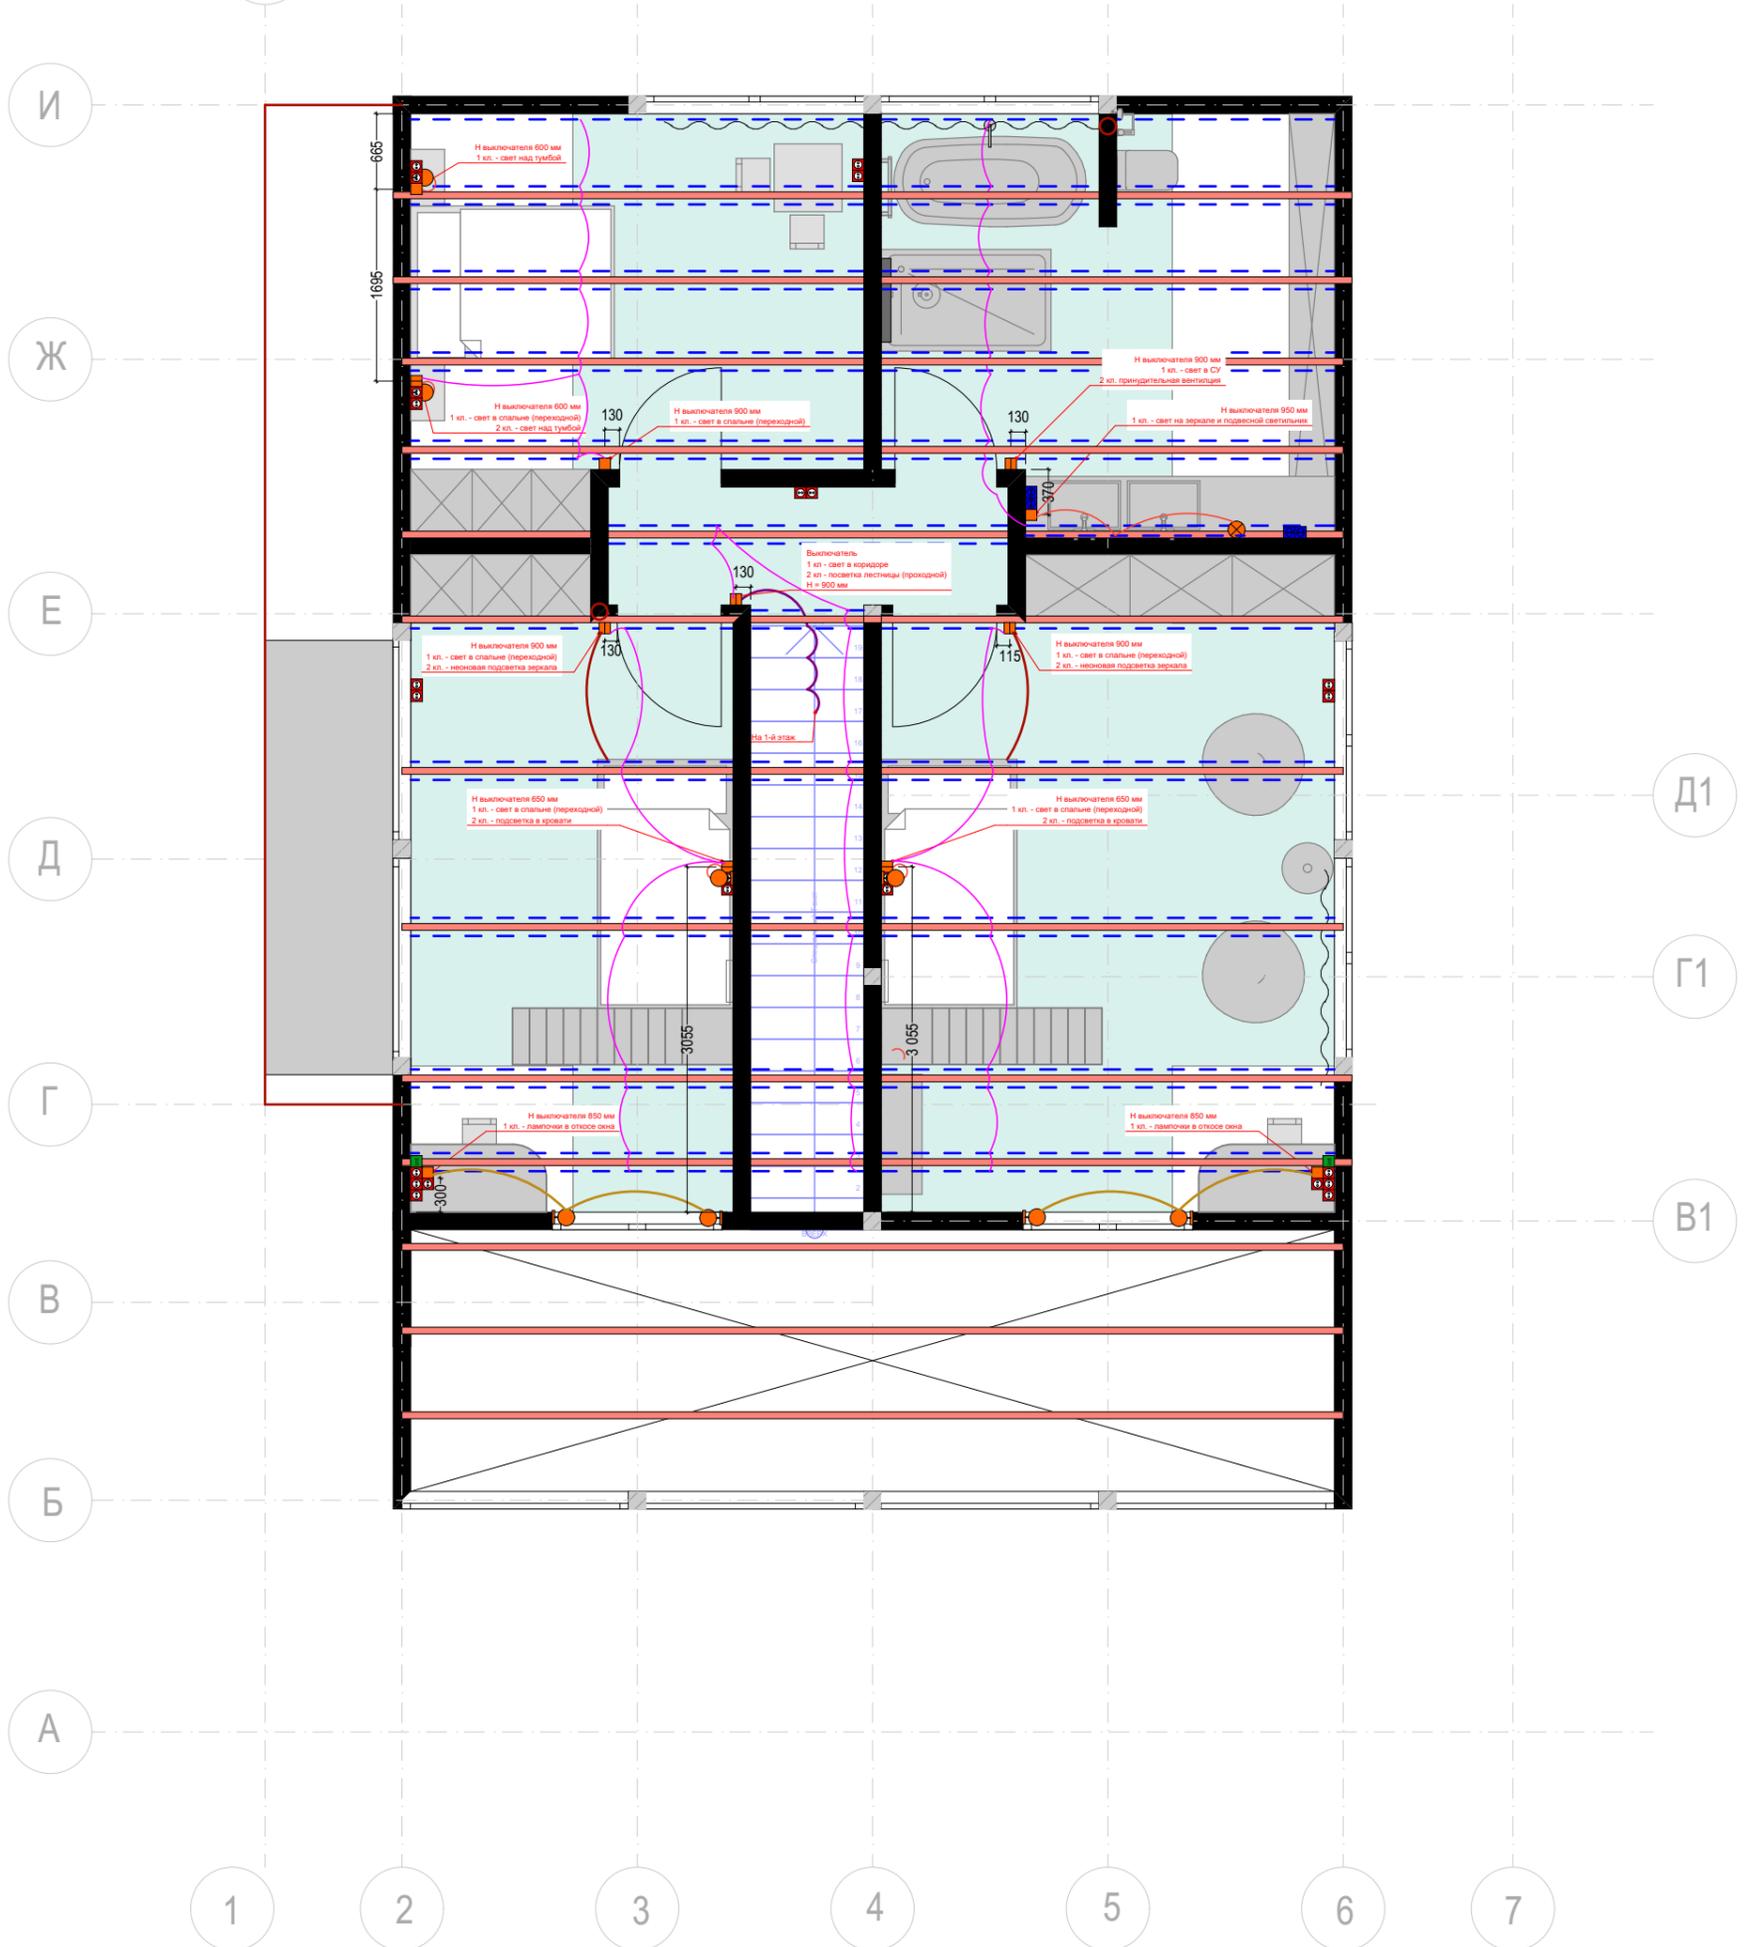

						Дизайн-проект			
						Заказчик: Колмыченко Станислав			
Изм.	Коп.уч.	Лист	№Док.	Подп.	Дата	Автор проекта: Шпетер Юлия, т. 8(903) 759-24-25, e-mail: shpeteryv@gmail.com, www.wonwalls.com			
Разраб.						Разработка планировочных решений для дома с 2-мя кукушками 180АП	Стадия	Лист	Листов
Пров.		Шпетер Ю.В.					АП	16	51
ГАП		Шпетер Ю.В.							
						План распределения линий по выключателям 2-го этажа			


ПЛАН РАСПОЛОЖЕНИЯ РОЗЕТОК И ЭЛЕКТРИЧЕСКИХ ВЫВОДОВ 1-ГО ЭТАЖА



						Дизайн-проект			
						Заказчик: Колмыченко Станислав			
Изм.	Коп.уч.	Лист	№Док.	Подп.	Дата	Автор проекта: Шпетер Юлия, т. 8(903) 759-24-25, e-mail: shpeteriy@gmail.com, www.wonwalls.com			
Разраб.						Разработка планировочных решений для дома с 2-мя кукушками 180АП	Стадия	Лист	Листов
Пров.	Шпетер Ю.В.						АП	17	51
ГАП	Шпетер Ю.В.								
План расположения розеток и электрический выводов 1-го этажа									

ПЛАН РАСПОЛОЖЕНИЯ РОЗЕТОК И ЭЛЕКТРИЧЕСКИХ ВЫВОДОВ 2-ГО ЭТАЖА

6.1

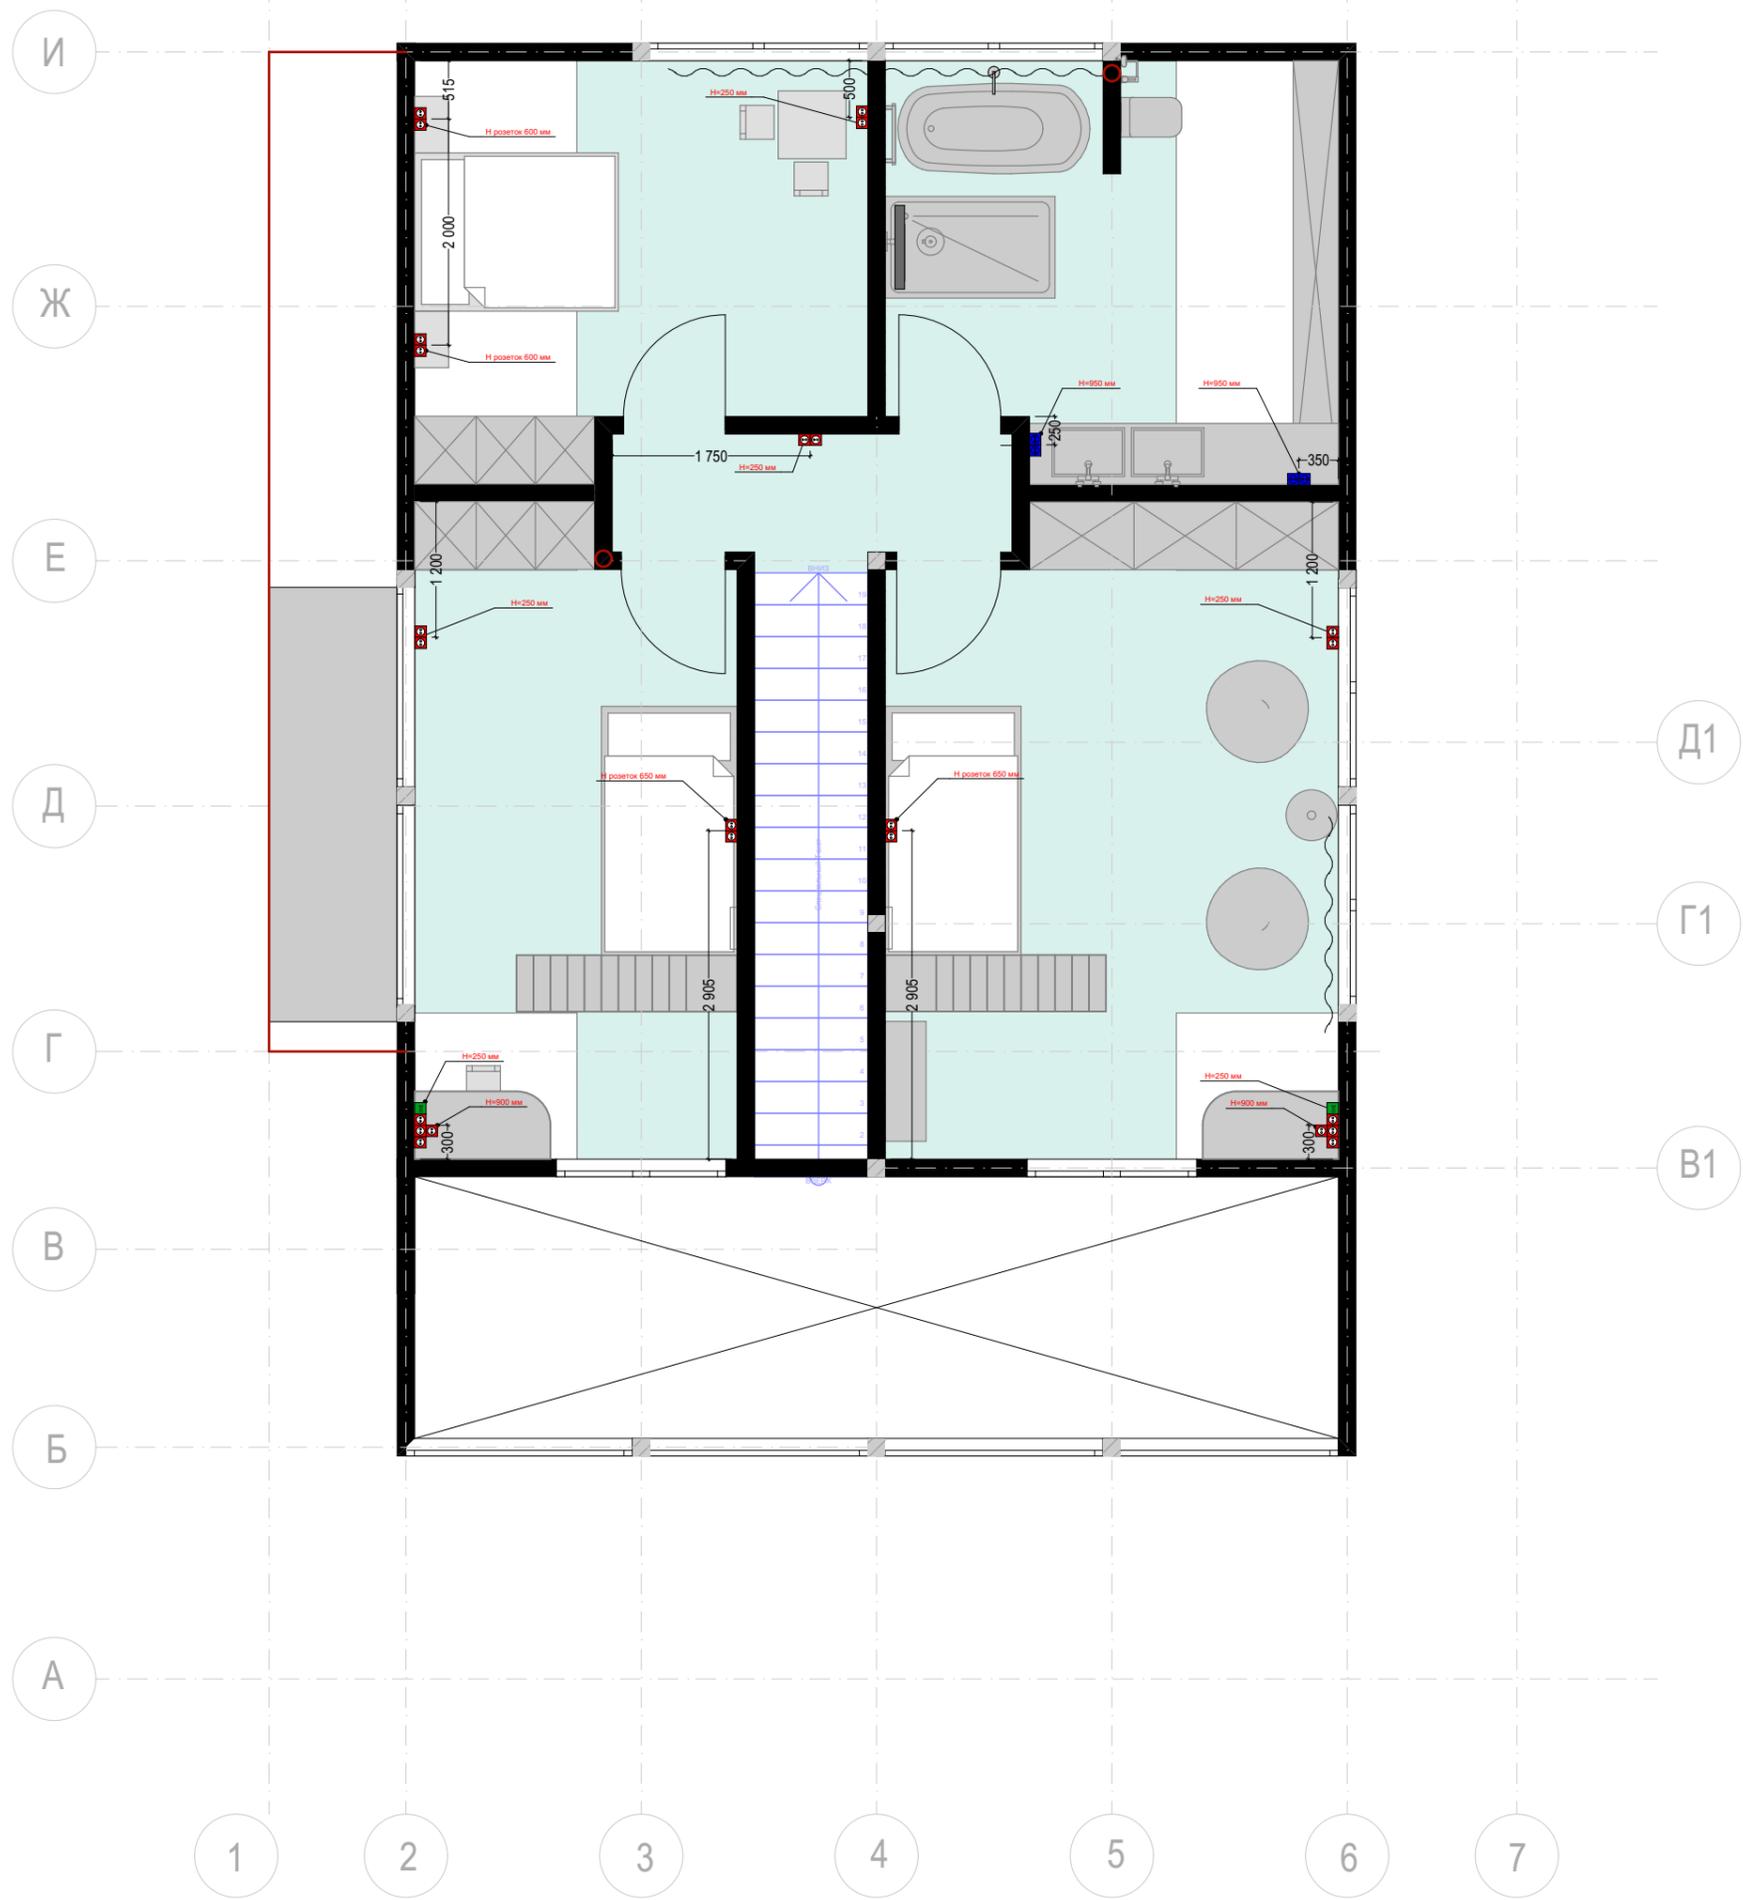

						Дизайн-проект			
						Заказчик: Колмыченко Станислав			
Изм.	Коп.уч.	Лист	№Док.	Подп.	Дата	Автор проекта: Шпетер Юлия, т. 8(903) 759-24-25, e-mail: shpeteriy@gmail.com, www.wonwalls.com			
Разраб.						Разработка планировочных решений для дома с 2-мя кукушками 180АП	Стадия	Лист	Листов
Пров.	Шпетер Ю.В.						АП	18	51
ГАП	Шпетер Ю.В.								
						План расположения розеток и электрический выводов 2-го этажа			
									

ПЛАН ОТДЕЛКИ СТЕН 1-ГО ЭТАЖА




Отделка стен

	Наименование
	Краска цвет светло-серый
	Краска цвет антрацит
	Микроцемент
	Обои Wall Street Selva 35
	Краска цвет белый
	Зеркало
	Керамогранит Санта-Керамика белая 100×100
	Керамогранит Ergon Medley Gray Minimal 600×600
	Керамогранит Ergon Medley Gray Rock 600×1200
	Керамогранит Laminam Rus I Naturali Pietre Pietra di Savoia Antracite Bocciardato 2000×3000
	Керамогранит Italon Шарм Делюкс Флор Проджект Статуарио Фантастико 800×1600
	Керамогранит Italon Скайфолл Неро Смеральдо 800×1600

						Дизайн-проект			
						Заказчик: Колмыченко Станислав			
						Автор проекта: Шпетер Юлия, т. 8(903) 759-24-25, e-mail: shpeteryu@gmail.com, www.wonwalls.com			
Изм.	Коп.уч.	Лист	№Док.	Подп.	Дата	Разработка планировочных решений для дома с 2-мя кукушками 180АП	Стадия	Лист	Листов
Разраб.							АП	19	51
Пров.									
ГАП									
						План отделки стен 1-го этажа			

ПЛАН ОТДЕЛКИ СТЕН 2-ГО ЭТАЖА

6.1

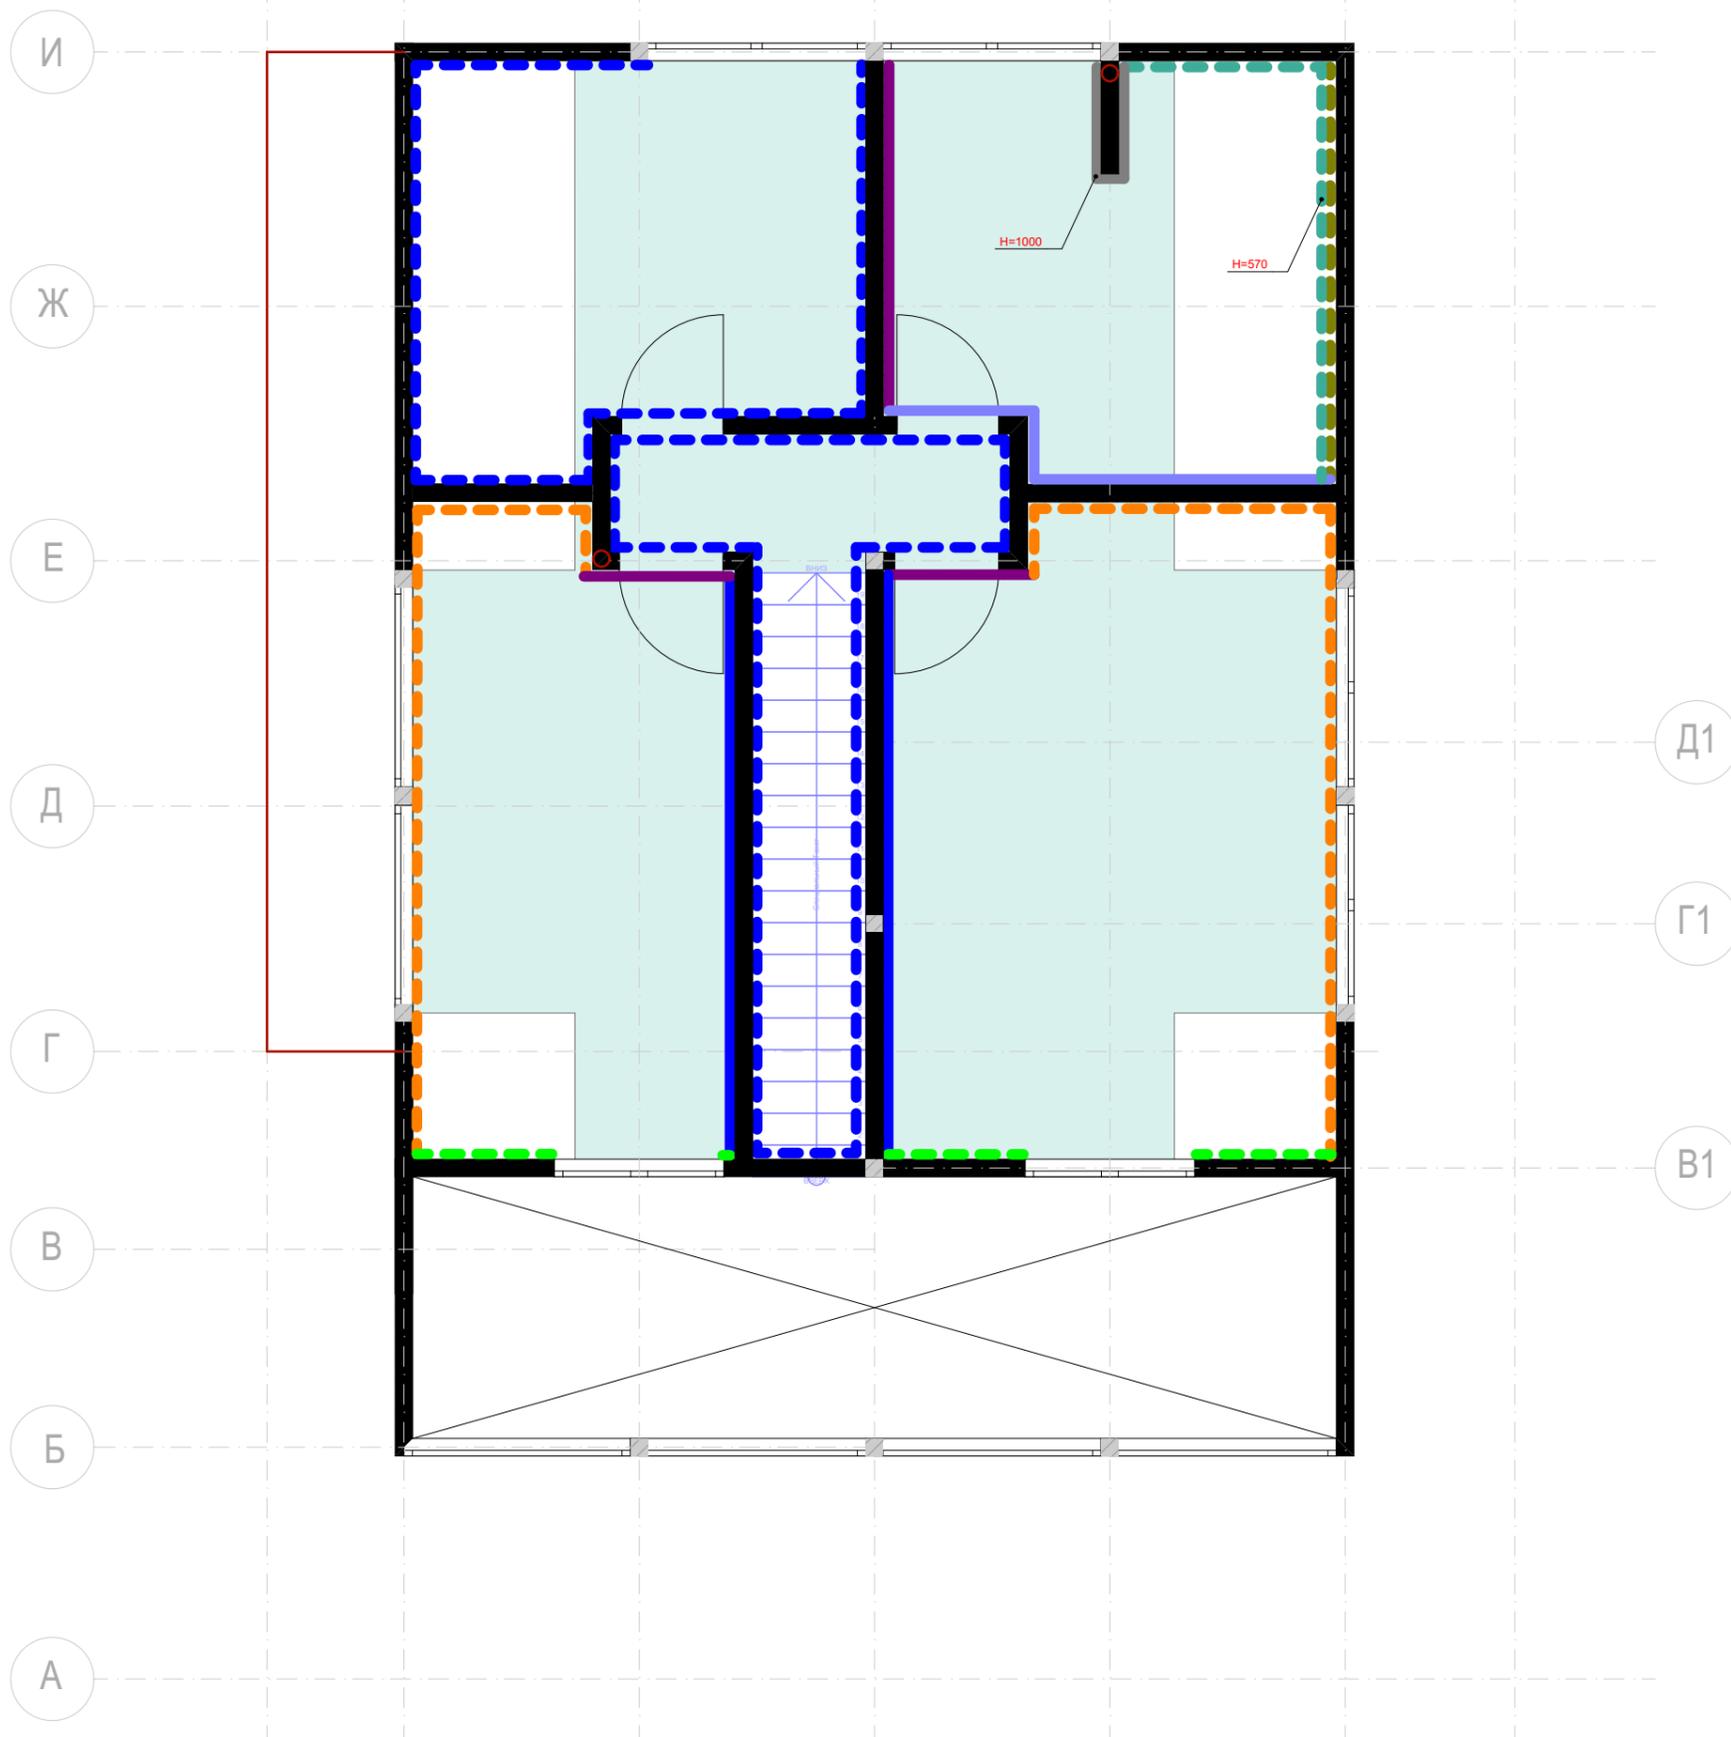

Отделка стен

	Наименование
	Краска цвет белый
	Краска цвет светло-серый
	Краска цвет пастельно розовый
	Краска меловая цвет оливковый
	Краска Benjamin Moore цвет оливковый
	Обои Re-space Левитация
	3 вида керамогранита 41zero42: - Spectre Sky Hologram 50x250 - Spectre Sky Matte 50x250 - Spectre Sky Glossy 50x250
	Керамическая плитка 41zero42 Futura Rose 150x150
	Керамогранит Meissen Вставка Trendy точки черный 250x750


						Дизайн-проект			
						Заказчик: Колмыченко Станислав			
Изм.	Коп.уч.	Лист	№Док.	Подп.	Дата	Автор проекта: Шпетер Юлия, т. 8(903) 759-24-25, e-mail: shpeteryv@gmail.com, www.wonwalls.com			
Разраб.						Разработка планировочных решений для дома с 2-мя кукушками 180АП	Стадия	Лист	Листов
Пров.			Шпетер Ю.В.				АП	20	51
ГАП			Шпетер Ю.В.						
						План отделки стен 2-го этажа			

ПЛАН НАПОЛЬНЫХ ПОКРЫТИЙ 1-ГО ЭТАЖА



			Дизайн-проект								
			Заказчик: Колмыченко Станислав								
			Изм.	Коп.уч.	Лист	№Док.	Подп.	Дата	Автор проекта: Шпетер Юлия, т. 8(903) 759-24-25, e-mail: shpeteryu@gmail.com, www.wonwalls.com		
Вид	Наименование	Количество	Разраб.						Стадия	Лист	Листов
			Пров.						АП	21	51
			ГАП								
	Керамогранит Italon Терравива Флор Проджект Грей 450x900	103,9 м ²							Разработка планировочных решений для дома с 2-мя кукушками 180АП		
									План напольных покрытий 1-го этажа		
											

ПЛАН НАПОЛЬНЫХ ПОКРЫТИЙ 2-ГО ЭТАЖА

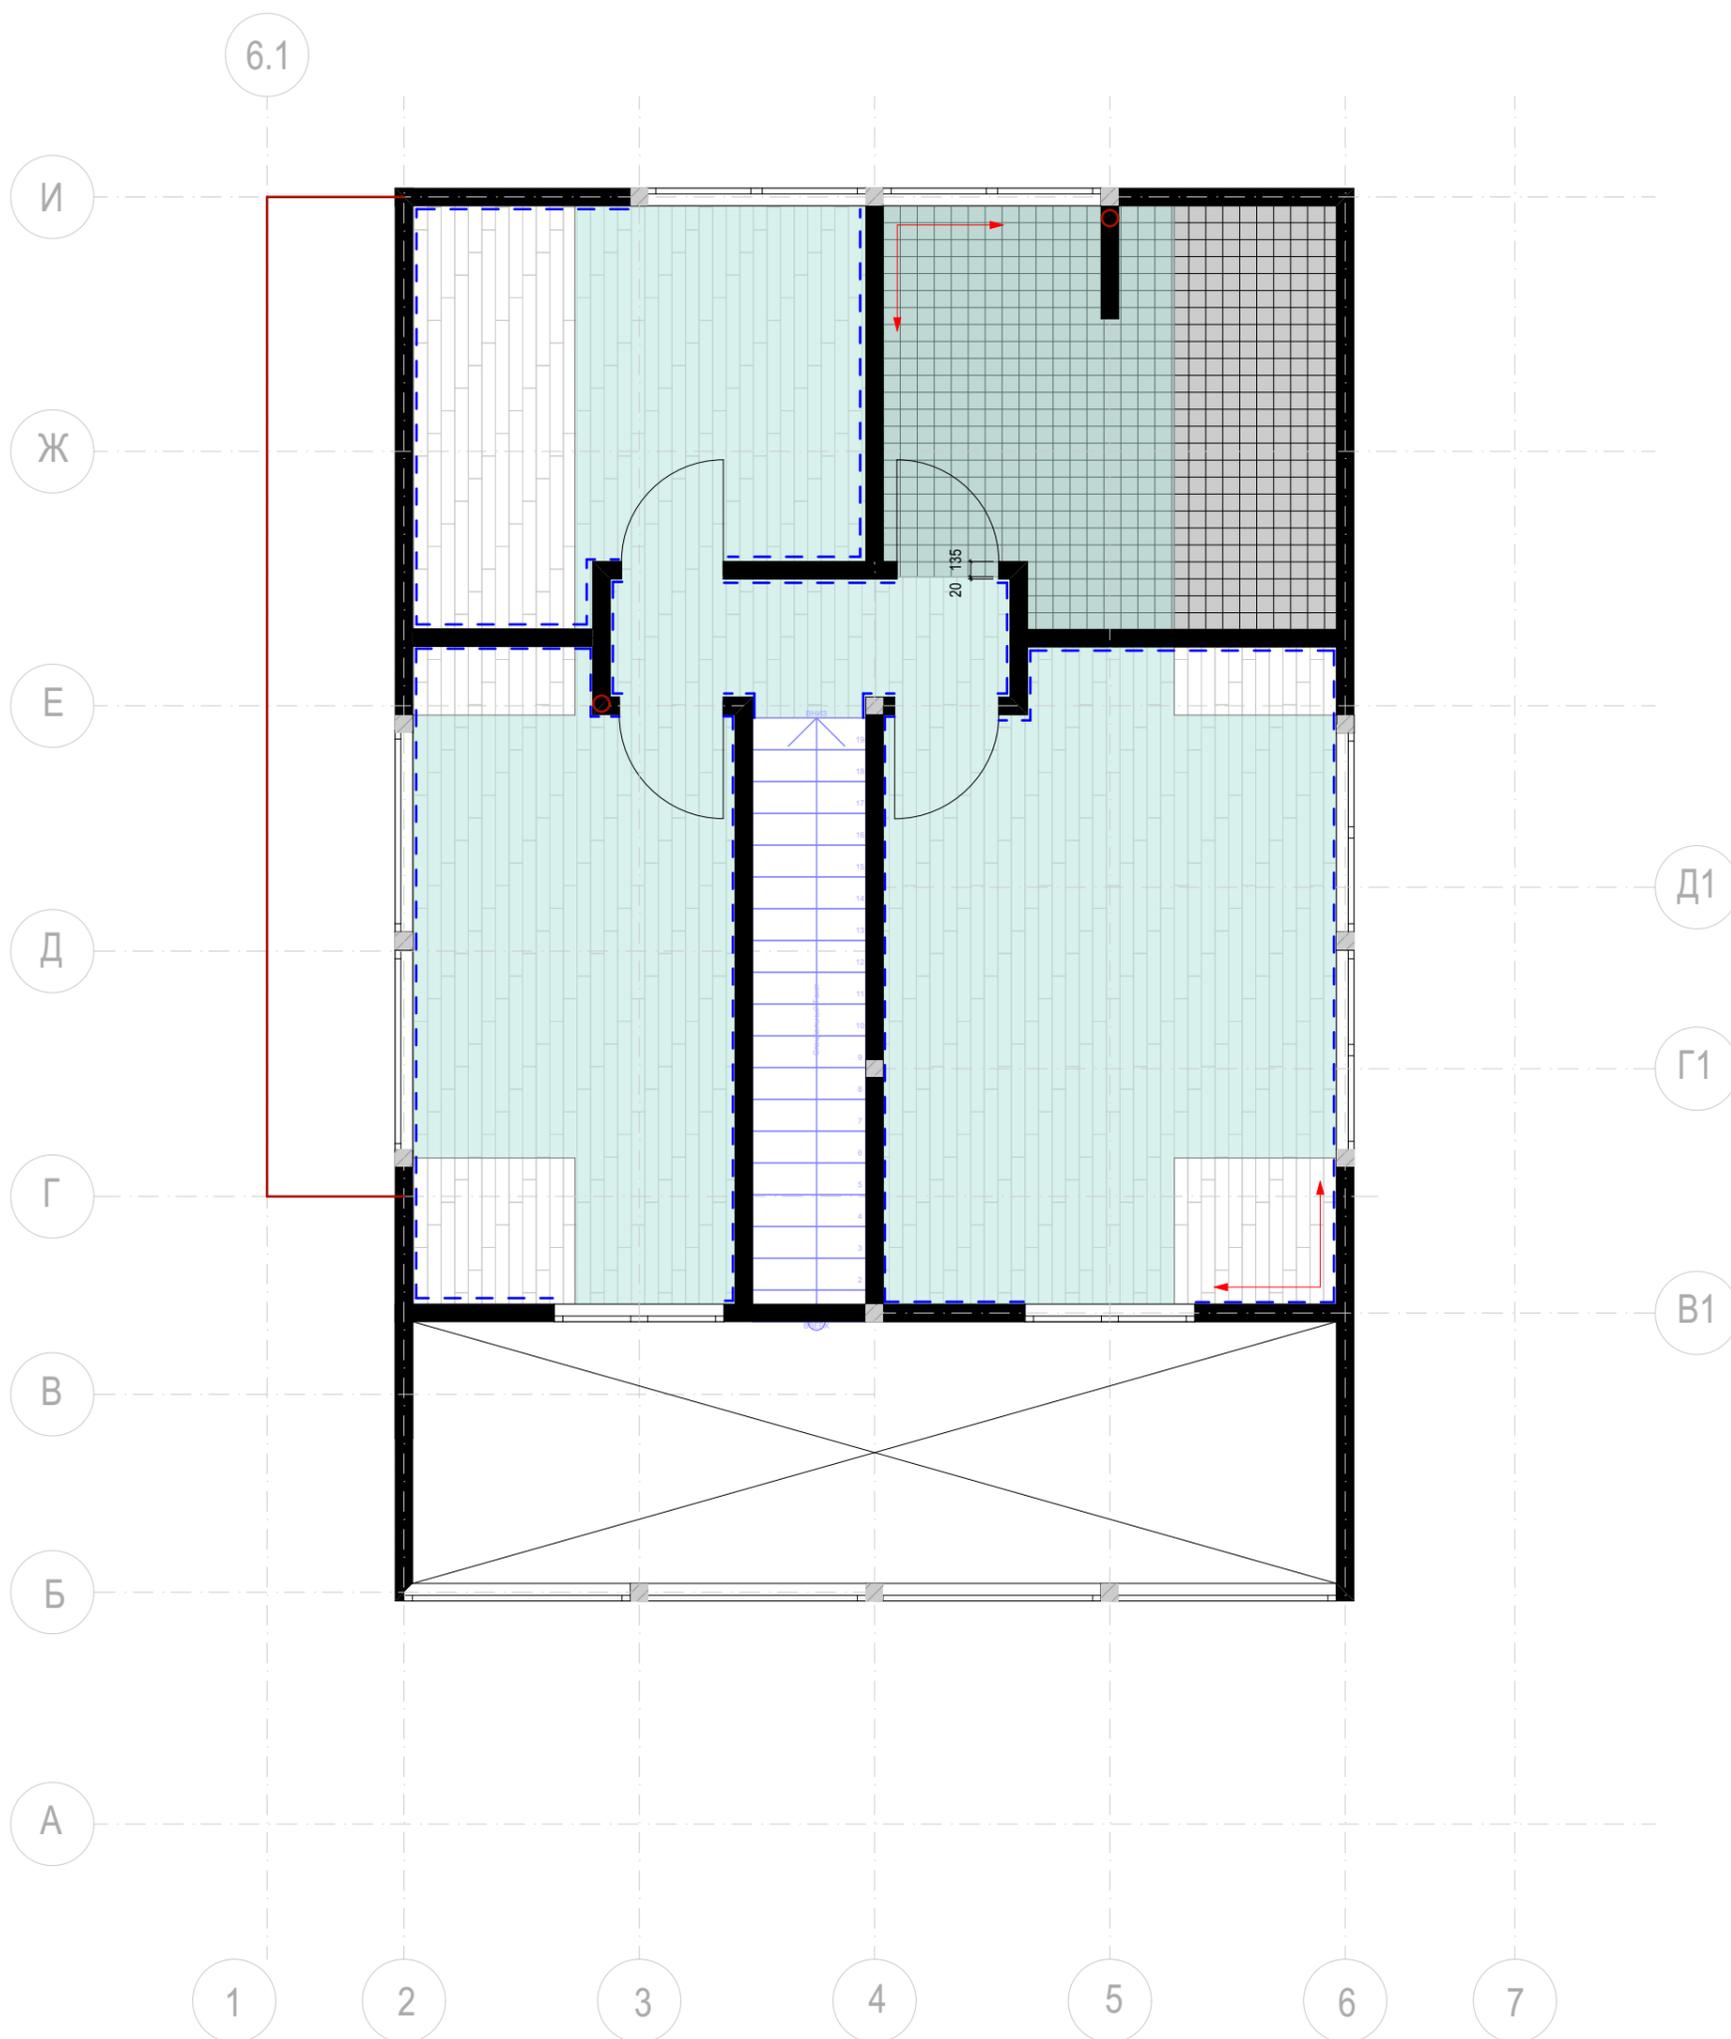

Примечания:

- в санузле на полу используется 3 вида одной коллекции, расположить в хаотичном порядке, перед укладкой плитки рисунок согласовать с дизайнером
 - стык различных напольных покрытий делать по центру дверного полотна

Вид	Наименование	Количество
	- Керамическая плитка 41zero42 Futura Half Rose 150x150 - Керамическая плитка 41zero42 Futura Drop Rose 150x150 - Керамическая плитка 41zero42 Futura Rose 150x150	14,1 м ²
	Инженерная доска Finex Дуб Ирбис Брашированная масло 190x1600	56,4 м ²
	Скрытый плинтус	48,7 п.м.

Дизайн-проект						Заказчик: Колмыченко Станислав			
Изм.	Коп.уч.	Лист	№Док.	Подп.	Дата	Автор проекта: Шпетер Юлия, т. 8(903) 759-24-25, e-mail: shpeteryu@gmail.com, www.wonwalls.com			
Разраб.						Разработка планировочных решений для дома с 2-мя кукушками 180АП	Стадия	Лист	Листов
Пров.	Шпетер Ю.В.						АП	22	51
ГАП	Шпетер Ю.В.					План напольных покрытий 2-го этажа			

ПЛАН КОНСТРУКЦИЙ ПОТОЛКА 1-ГО ЭТАЖА




Примечания:

- * - потолок монтируется параллельно скату существующего потолка на расстоянии 80 мм
- ** - зашивается параллельно углу наклона лестницы, расстояние между конструкцией лестницы и ГКЛ минимальное



						Дизайн-проект			
						Заказчик: Колмыченко Станислав			
Изм.	Коп.уч.	Лист	№Док.	Подп.	Дата	Автор проекта: Шпетер Юлия, т. 8(903) 759-24-25, e-mail: shpeteriy@gmail.com, www.wonwalls.com			
Разраб.						Разработка планировочных решений для дома с 2-мя кукушками 180АП	Стадия	Лист	Листов
Пров.	Шпетер Ю.В.						АП	23	51
ГАП	Шпетер Ю.В.								
						План конструкций потолка 1-го этажа			

ПЛАН КОНСТРУКЦИЙ ПОТОЛКА 2-ГО ЭТАЖА

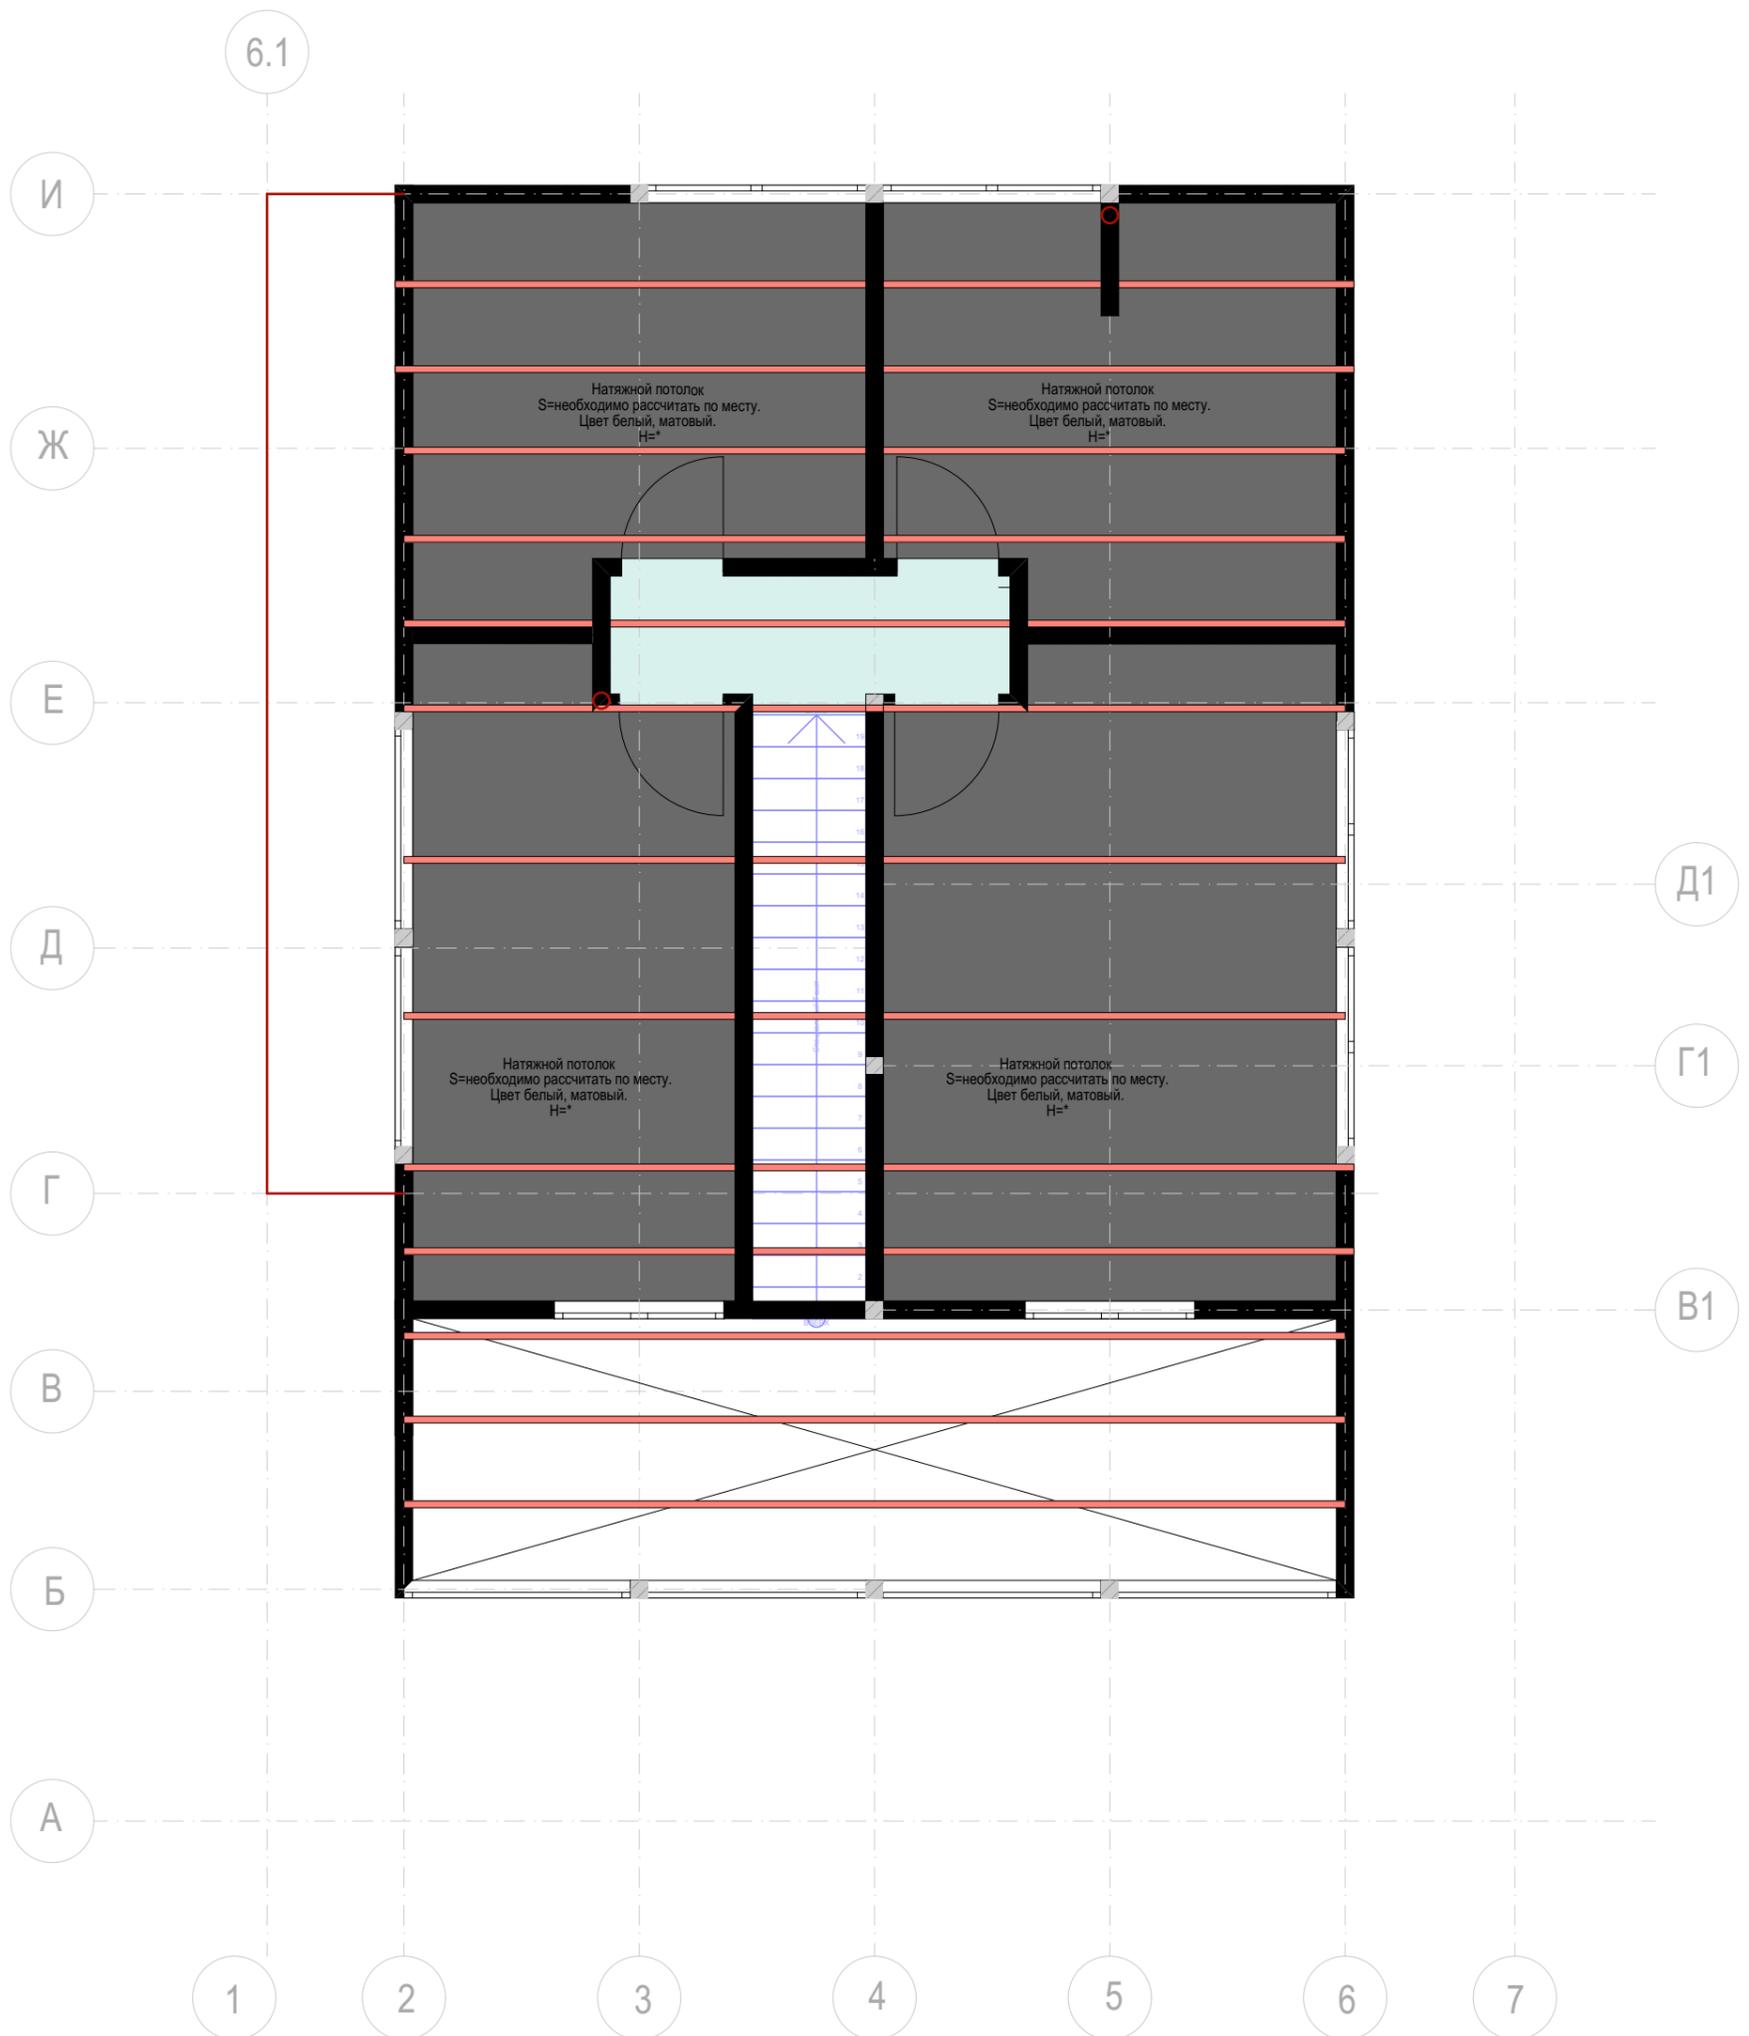

Примечания:


* - потолок монтируется параллельно скату существующего потолка на расстоянии 80 мм

Узел 1
Крепление натяжного
потолка к стене




						Дизайн-проект			
						Заказчик: Колмыченко Станислав			
Изм.	Коп.уч.	Лист	№Док.	Подп.	Дата	Автор проекта: Шпетер Юлия, т. 8(903) 759-24-25, e-mail: shpeteriy@gmail.com, www.wonwalls.com			
Разраб.						Разработка планировочных решений для дома с 2-мя кукушками 180АП	Стадия	Лист	Листов
Пров.		Шпетер Ю.В.					АП	24	51
ГАП		Шпетер Ю.В.							
						План конструкций потолка 2-го этажа			

ПЛАН ТЕПЛОГО ПОЛА И ОТОПЛЕНИЯ 1-ГО ЭТАЖА

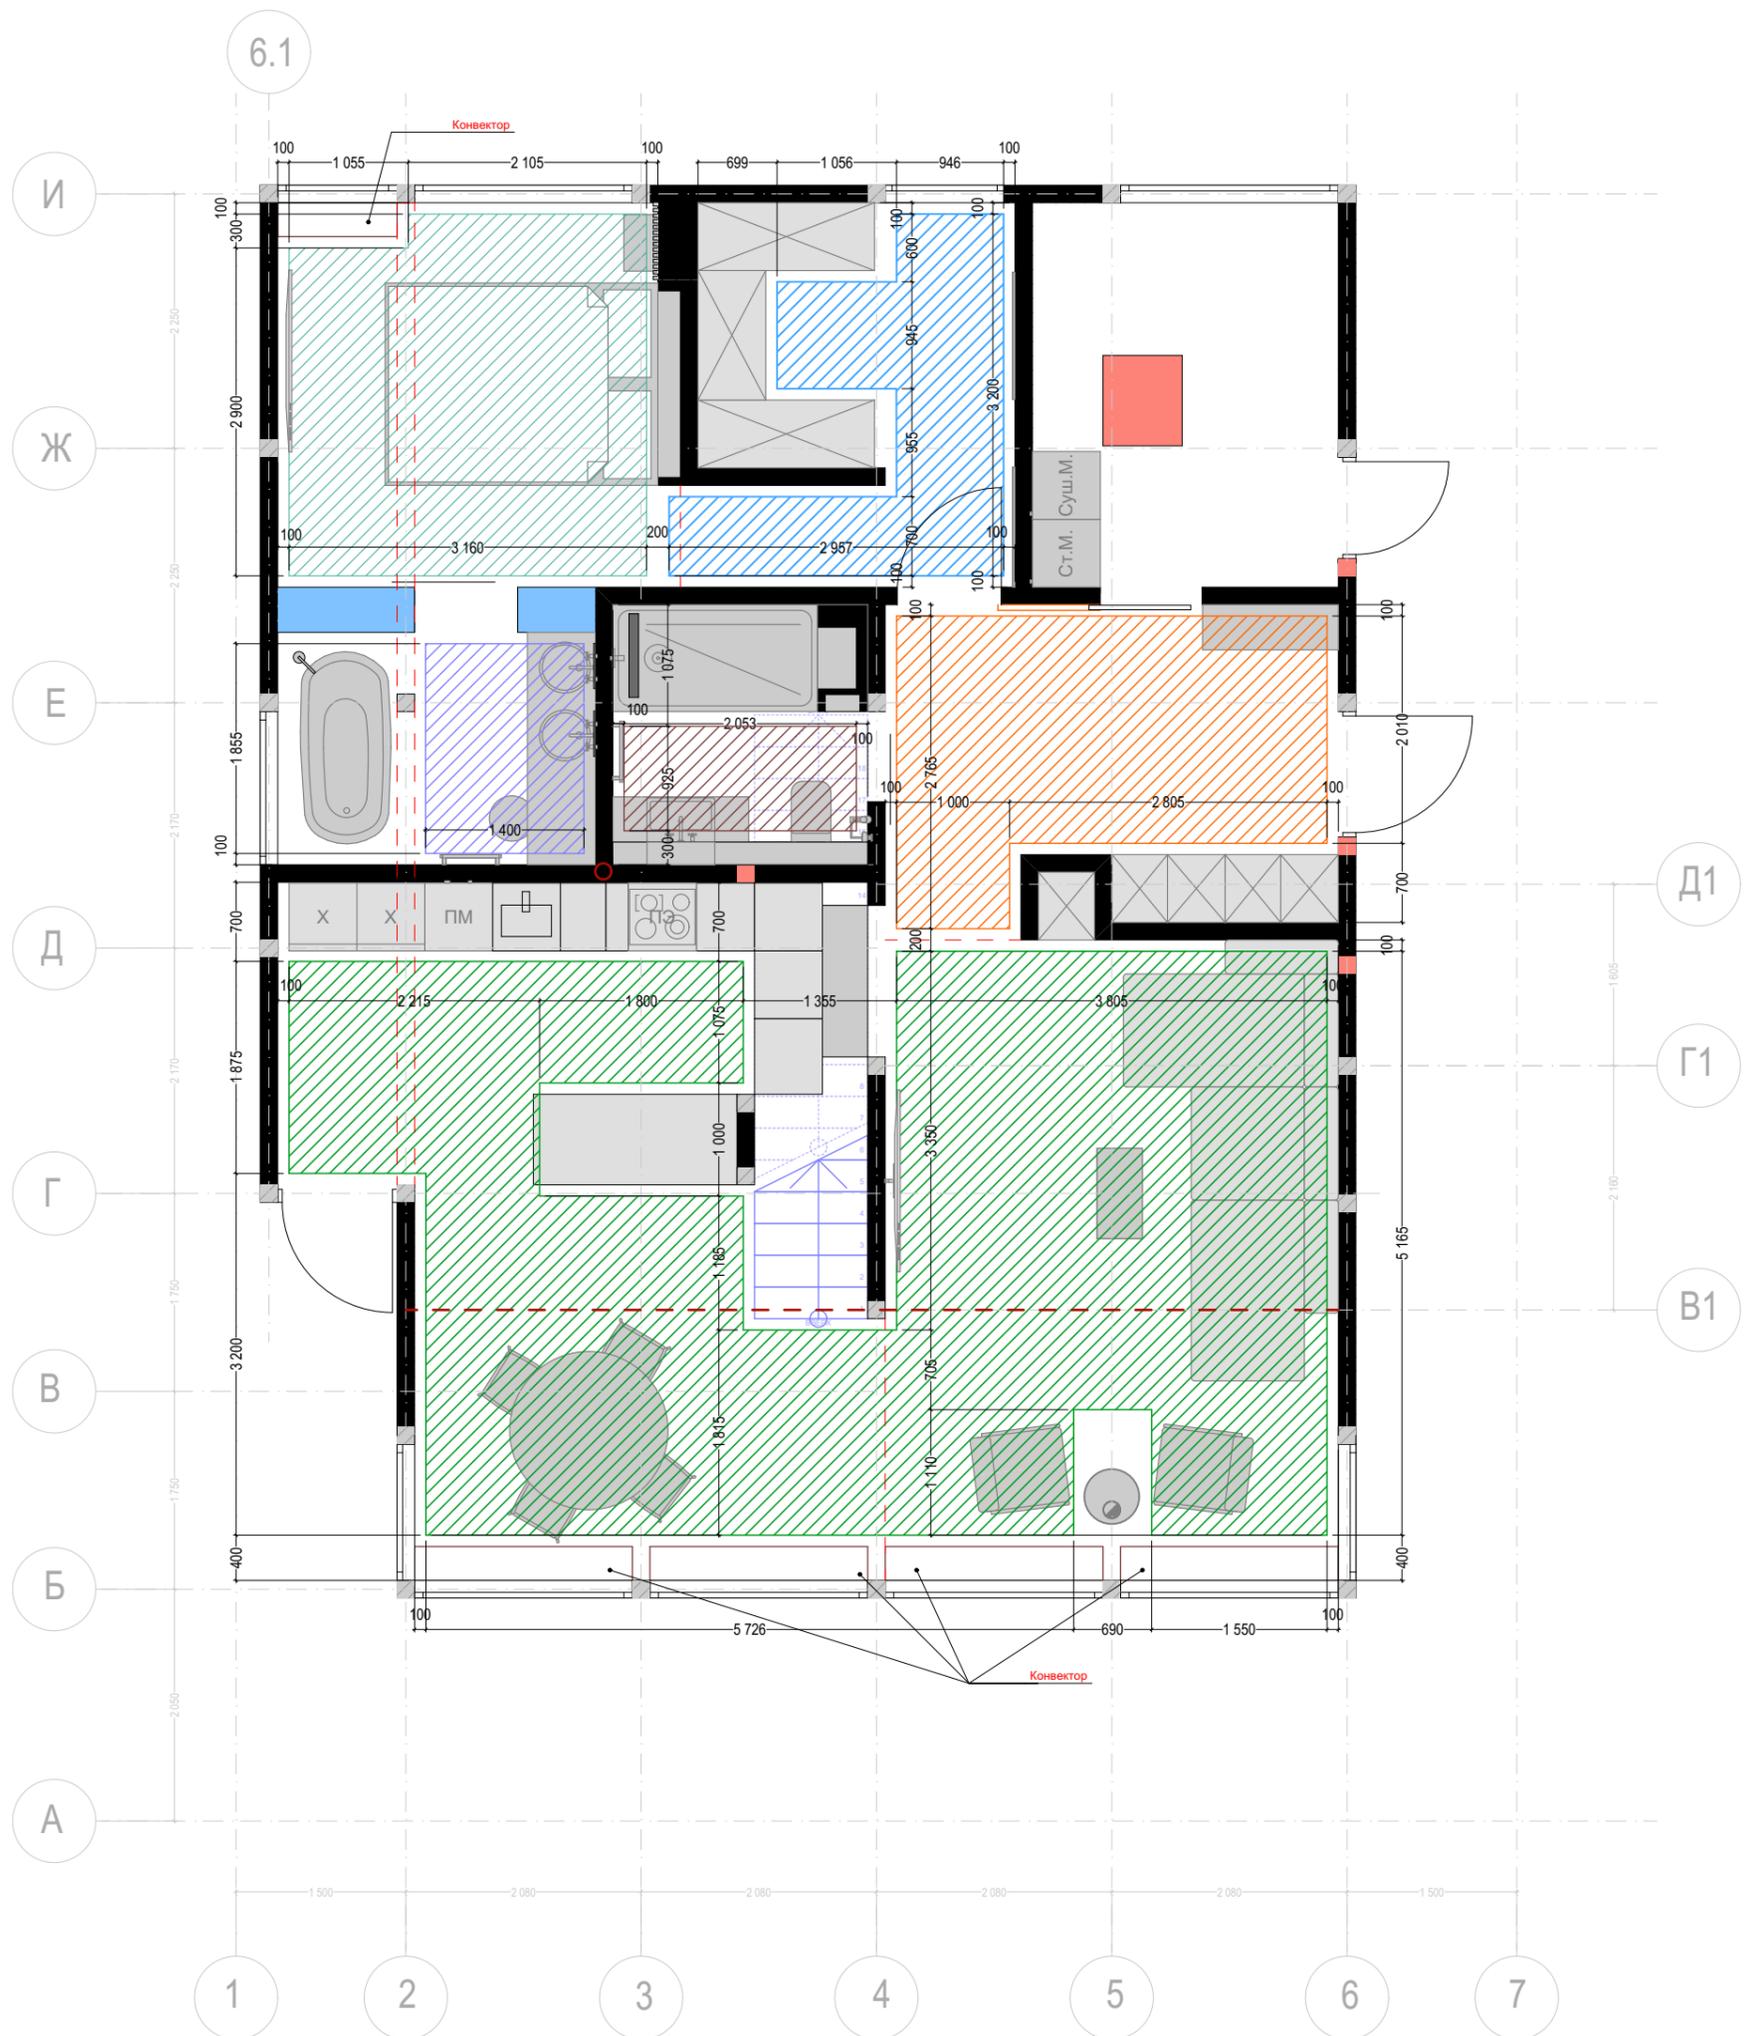



Вид	Наименование											
	Внутрипольные конвекторы											
	Граница теплого пола во входной зоне											
	Граница теплого пола в кухне и гостиной											
	Граница теплого пола в гардеробе и коридоре											
	Граница теплого пола в спальне											
	Граница теплого пола в санузле 1											
	Граница теплого пола в санузле 2											
		Дизайн-проект										
		Заказчик: Колмыченко Станислав										
		Изм.	Коп.уч.	Лист	№Док.	Подп.	Дата	Автор проекта: Шпетер Юлия, т. 8(903) 759-24-25, e-mail: shpeteriy@gmail.com, www.wonwalls.com				
		Разраб.		Шпетер Ю.В.				Разработка планировочных решений для дома с 2-мя кукушками 180АП		Стадия	Лист	Листов
		Пров.		Шпетер Ю.В.						АП	25	51
		ГАП		Шпетер Ю.В.				План теплого пола и отопления 1-го этажа				

ПЛАН ТЕПЛОГО ПОЛА И ОТОПЛЕНИЯ 2-ГО ЭТАЖА

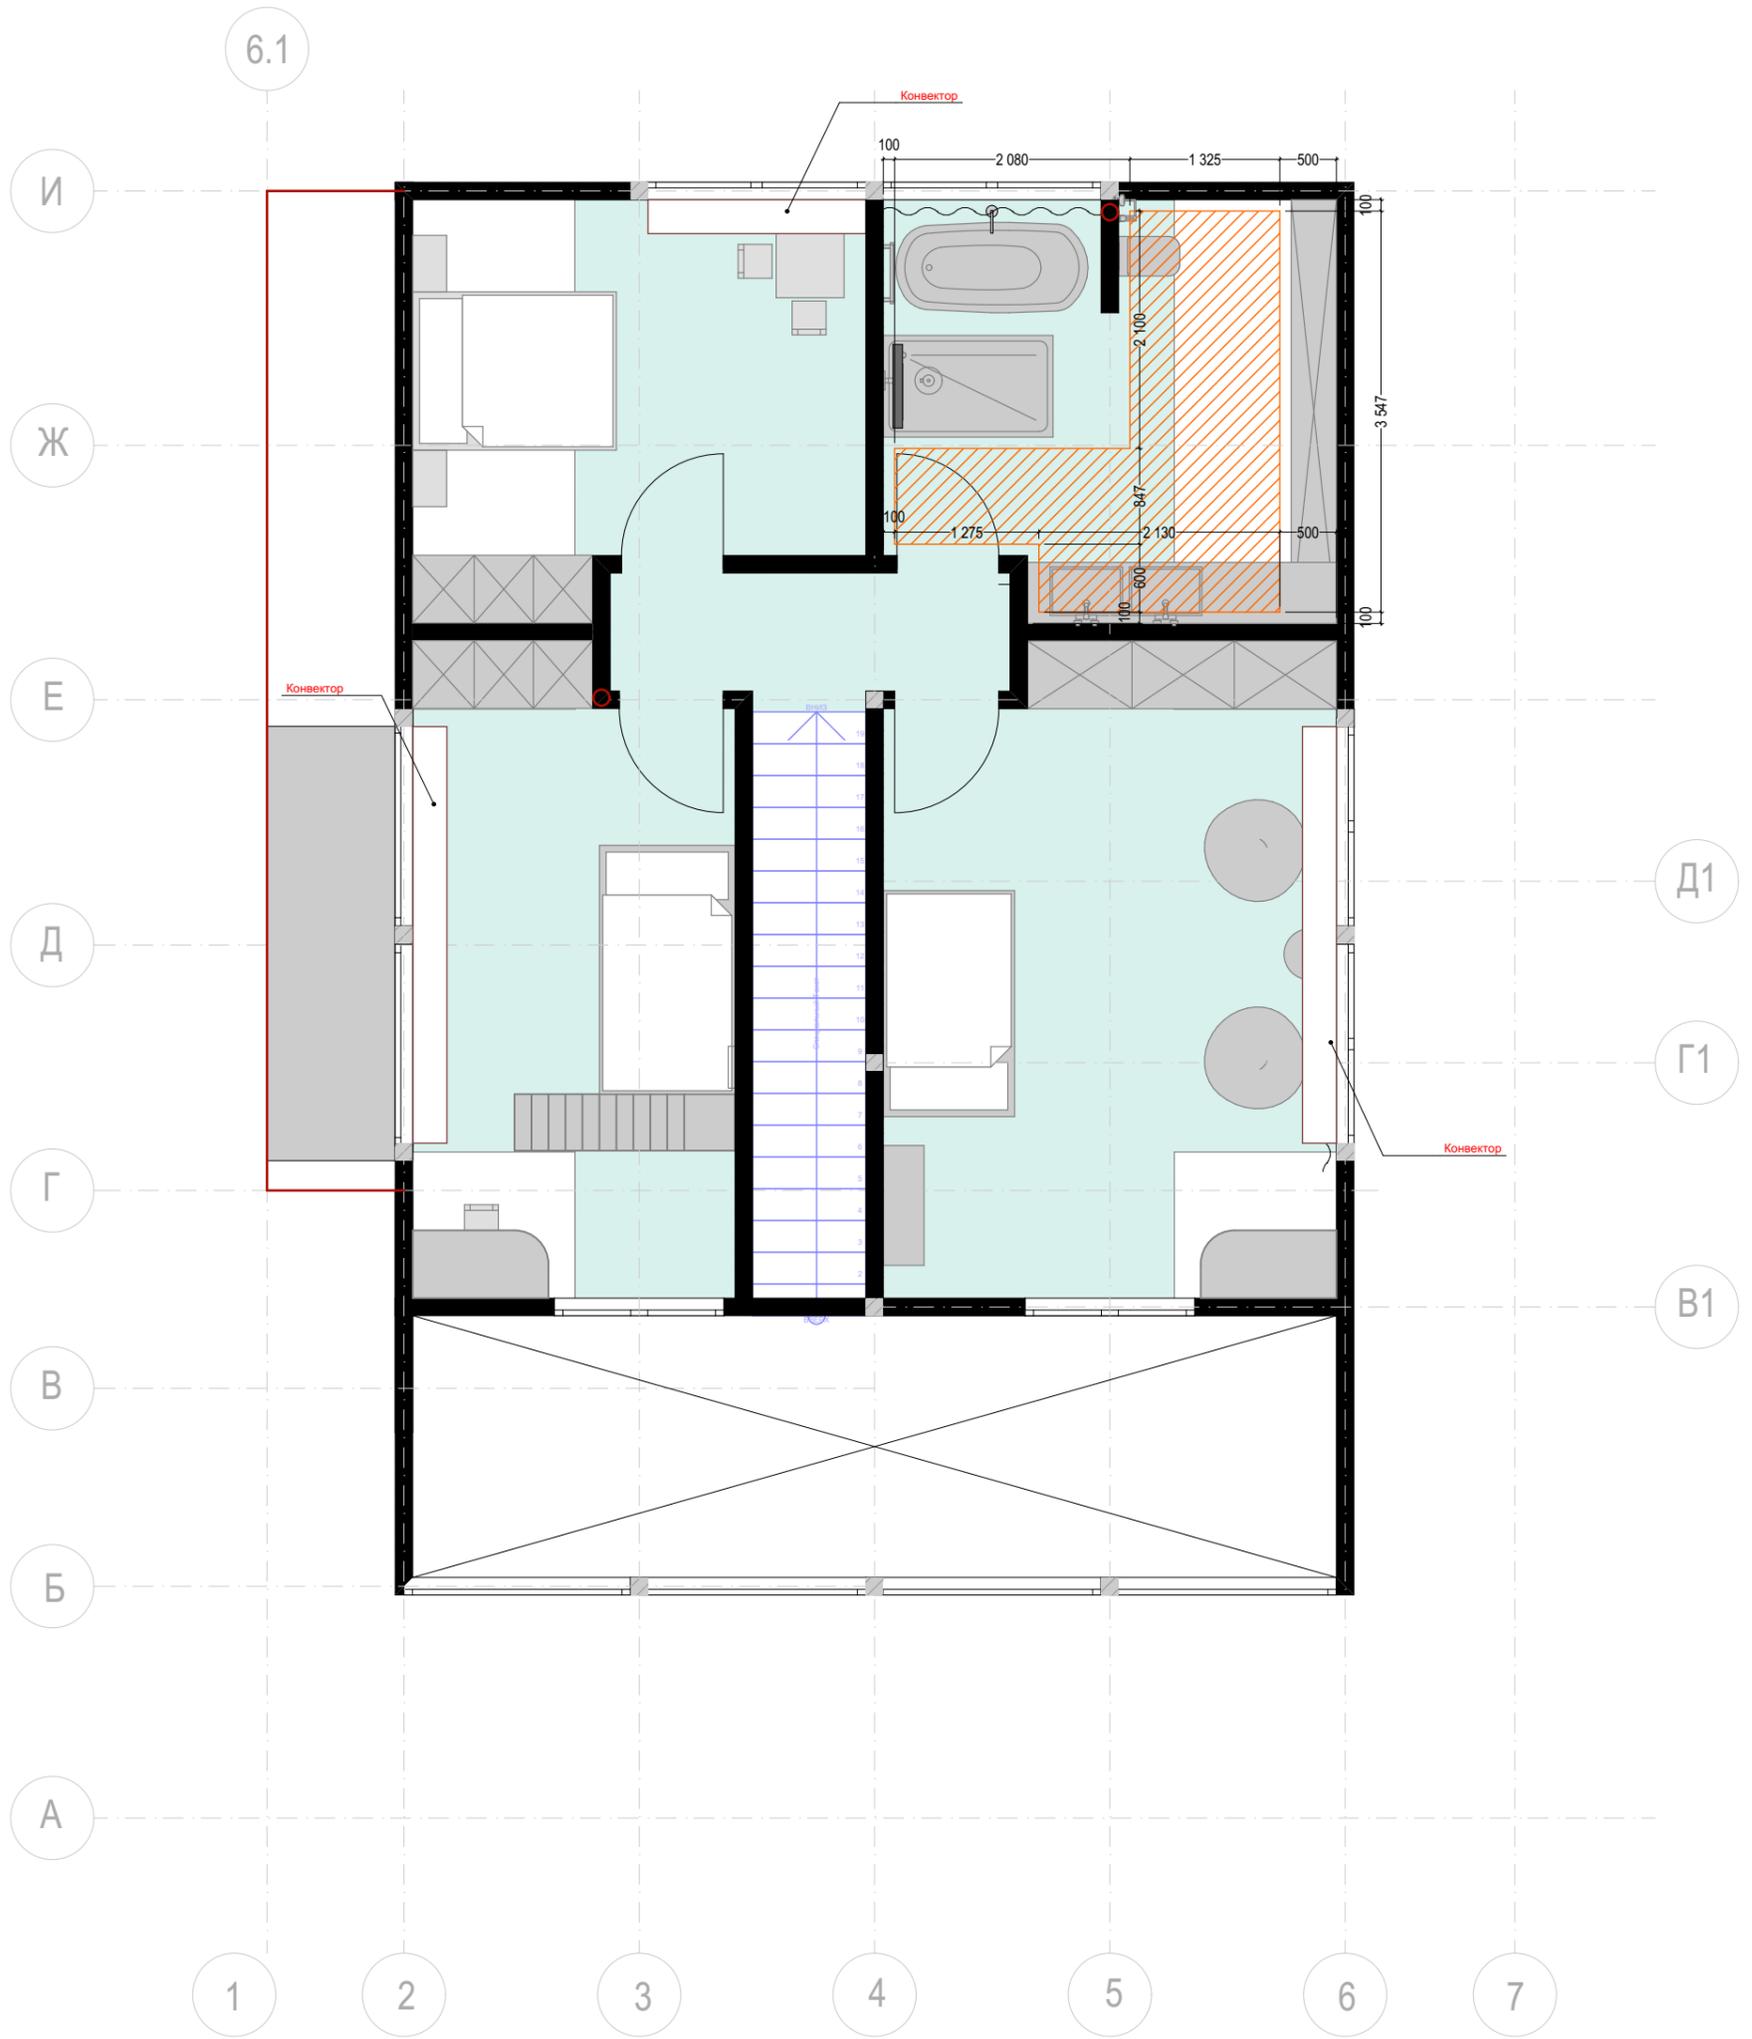


Вид		Наименование	
		Внутрипольные конвекторы	
		Граница теплого пола во санузле 3	


						Дизайн-проект			
						Заказчик: Колмыченко Станислав			
Изм.	Коп.уч.	Лист	№Док.	Подп.	Дата	Автор проекта: Шпетер Юлия, т. 8(903) 759-24-25, e-mail: shpeteryv@gmail.com, www.wonwalls.com			
Разраб.							Стадия	Лист	Листов
Пров.	Шпетер Ю.В.						АП	26	51
ГАП	Шпетер Ю.В.								
							План теплого пола и отопления 2-го этажа		

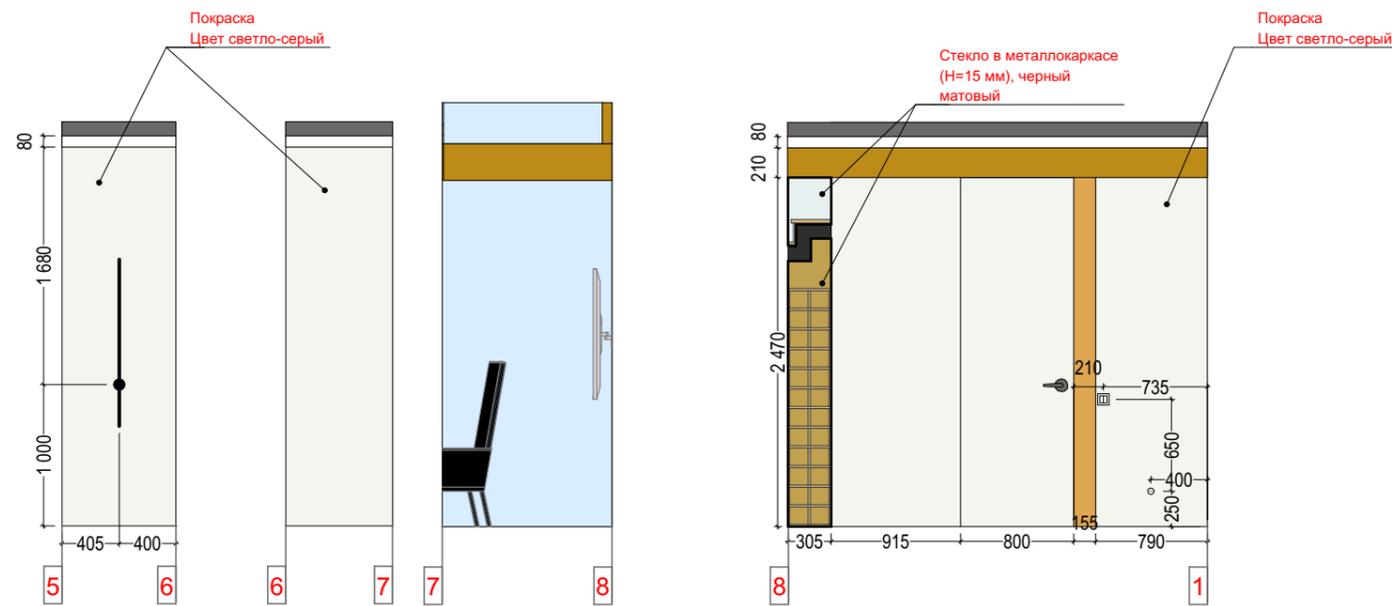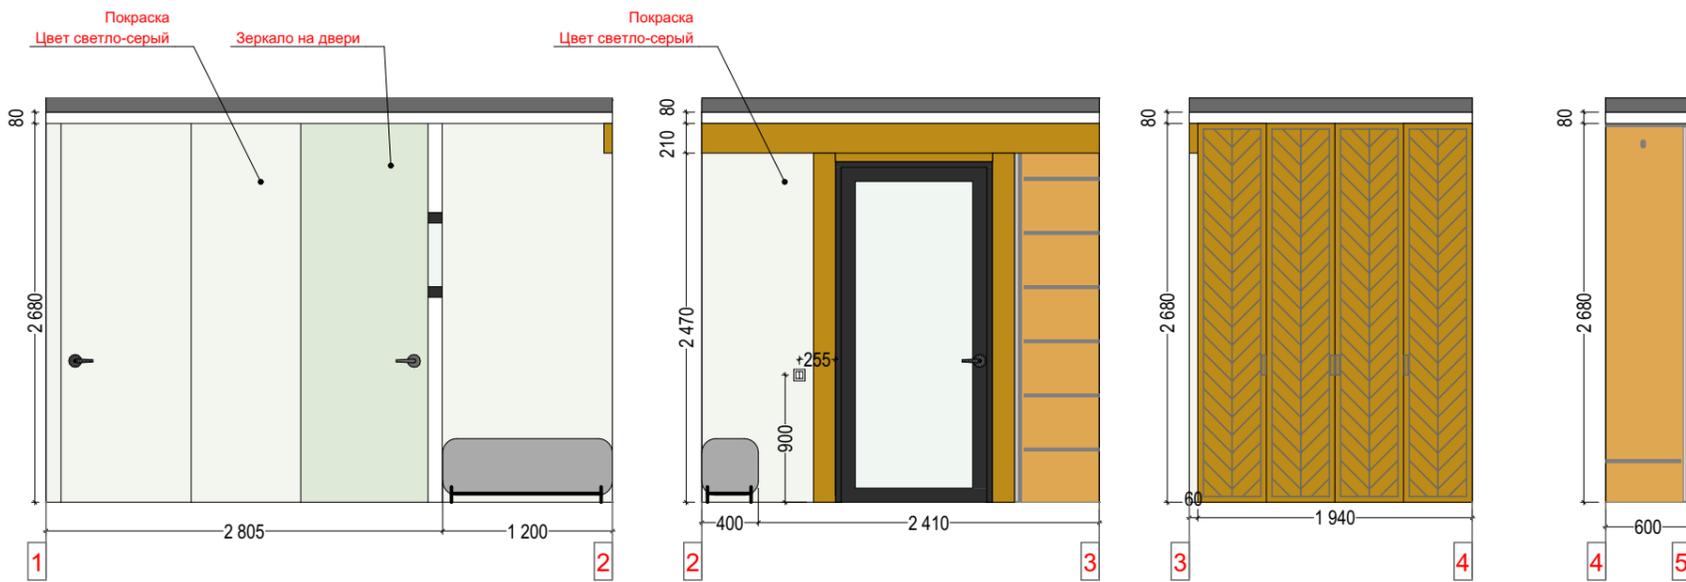


План маяков входной зоны

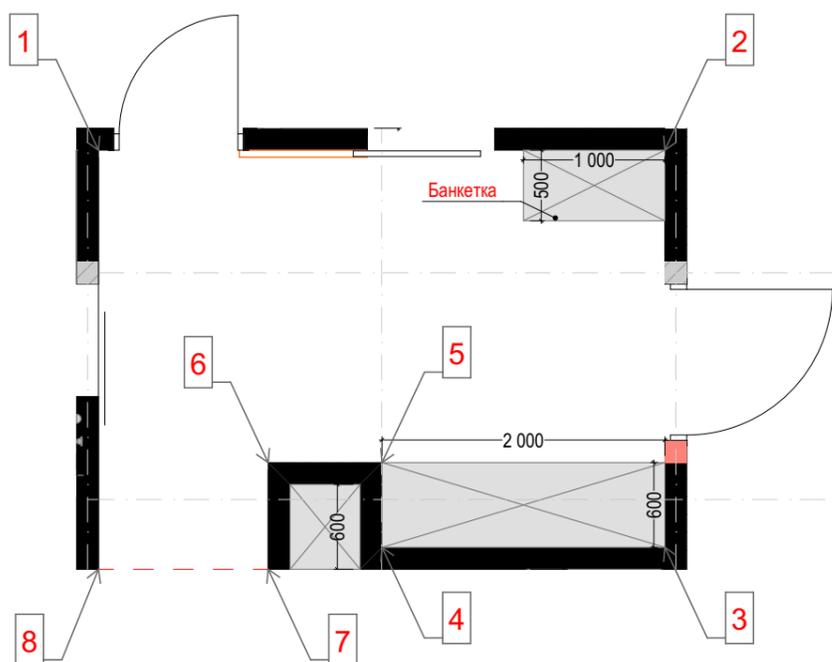


						Дизайн-проект			
						Заказчик: Колмыченко Станислав			
Изм.	Коп.уч.	Лист	№Док.	Подп.	Дата	Автор проекта: Шпетер Юлия, т. 8(903) 759-24-25, e-mail: shpeteryv@gmail.com, www.wonwalls.com			
Разраб.						Разработка планировочных решений для дома с 2-мя кулушками 180АП	Стадия	Лист	Листов
Пров.	Шпетер Ю.В.						АП	27	51
ГАП	Шпетер Ю.В.								
						Развертка стен входной зоны			

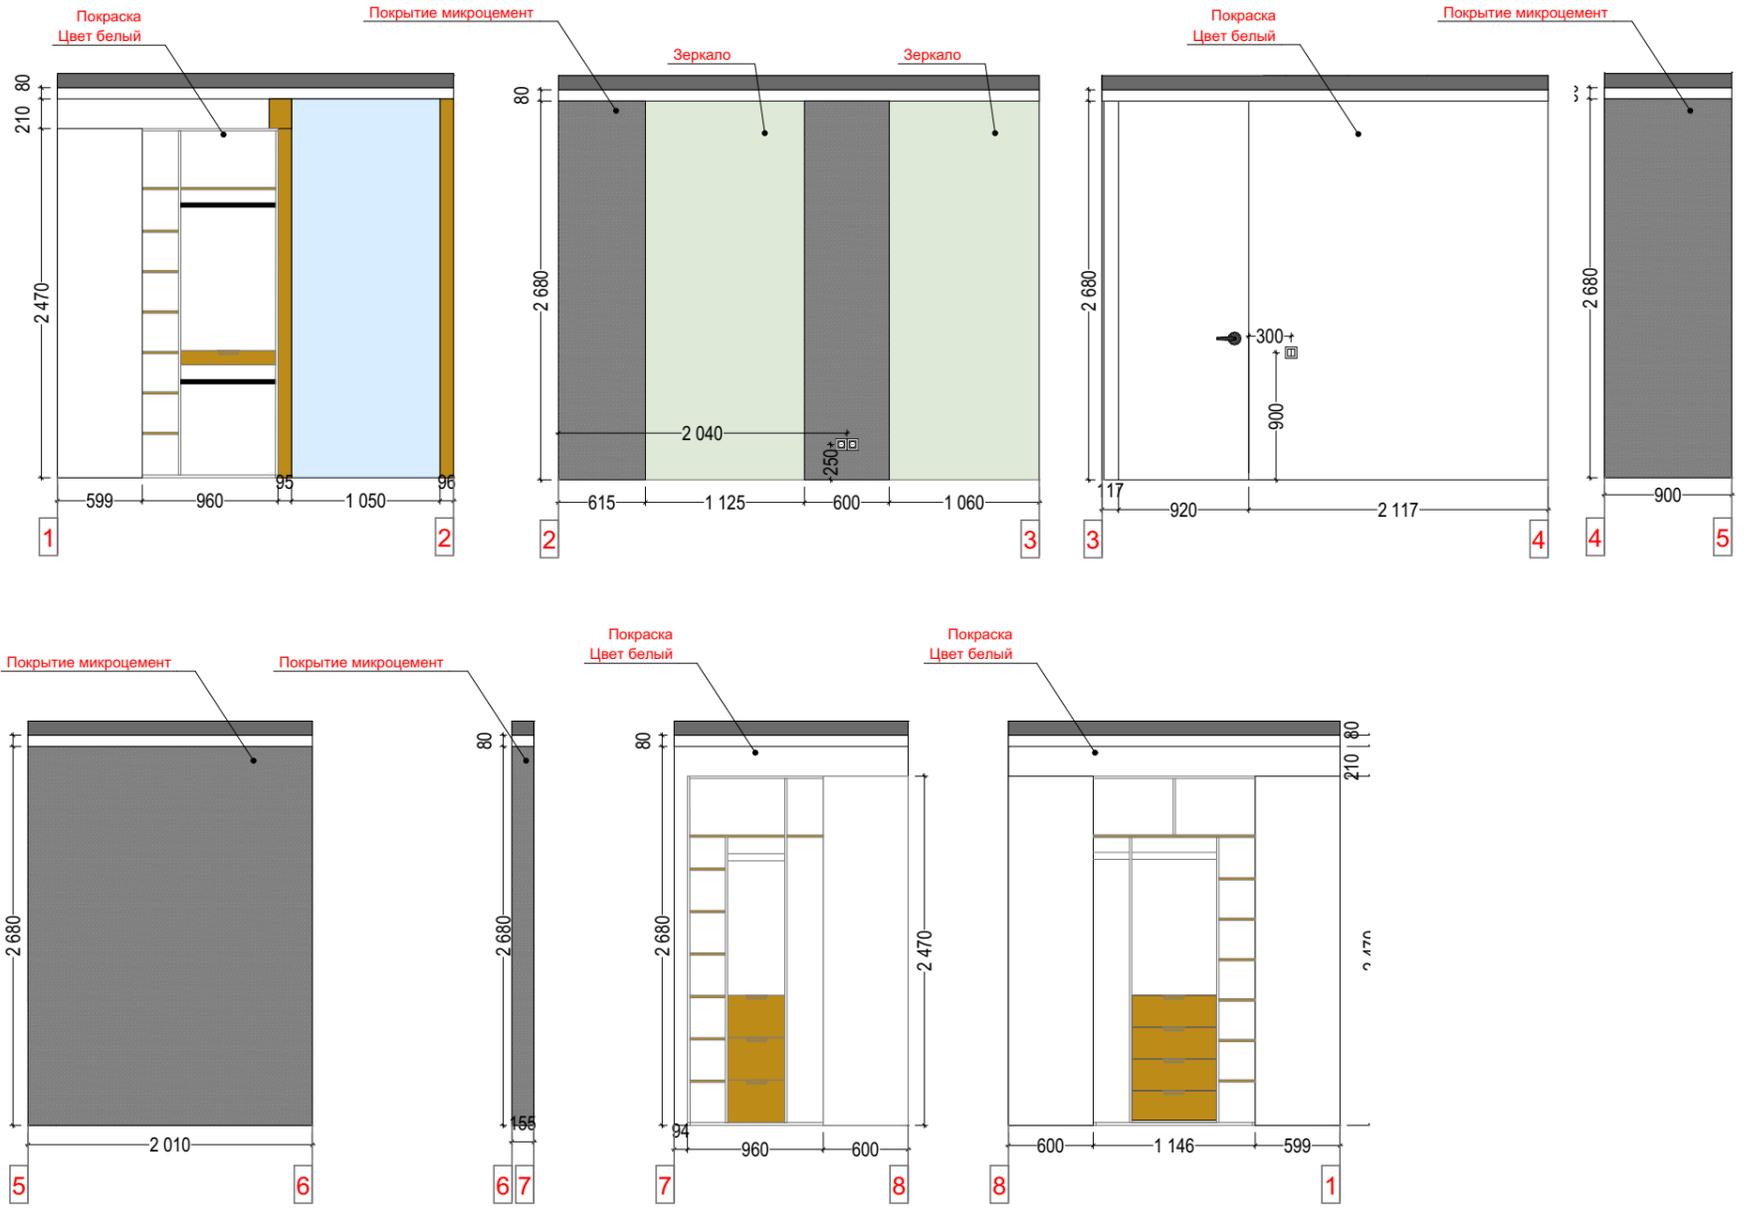


План маяков входной зоны

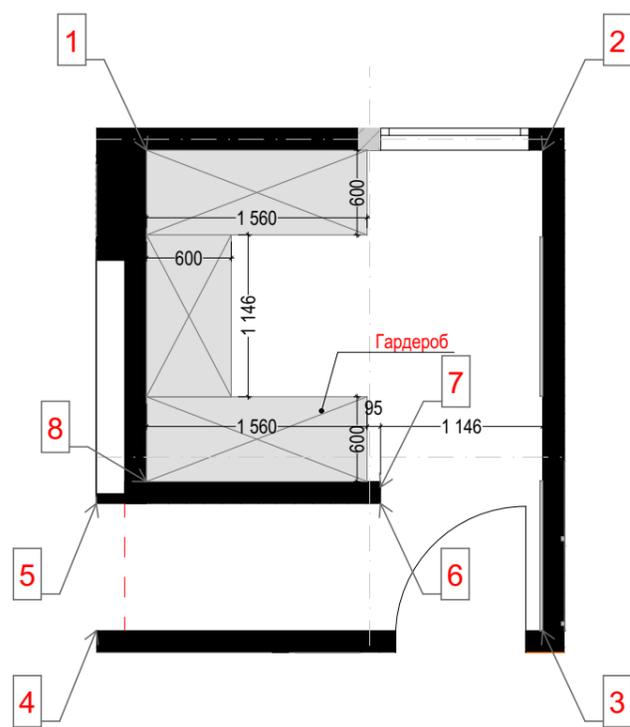





						Дизайн-проект			
						Заказчик: Колмыченко Станислав			
Изм.	Коп.уч.	Лист	№Док.	Подп.	Дата	Автор проекта: Шпетер Юлия, т. 8(903) 759-24-25, e-mail: shpeteryv@gmail.com, www.wonwalls.com			
Разраб.						Разработка планировочных решений для дома с 2-мя кукушками 180АП	Стадия	Лист	Листов
Пров.	Шпетер Ю.В.						АП	28	51
ГАП	Шпетер Ю.В.								
						Развертка стен коридора и гардероба			

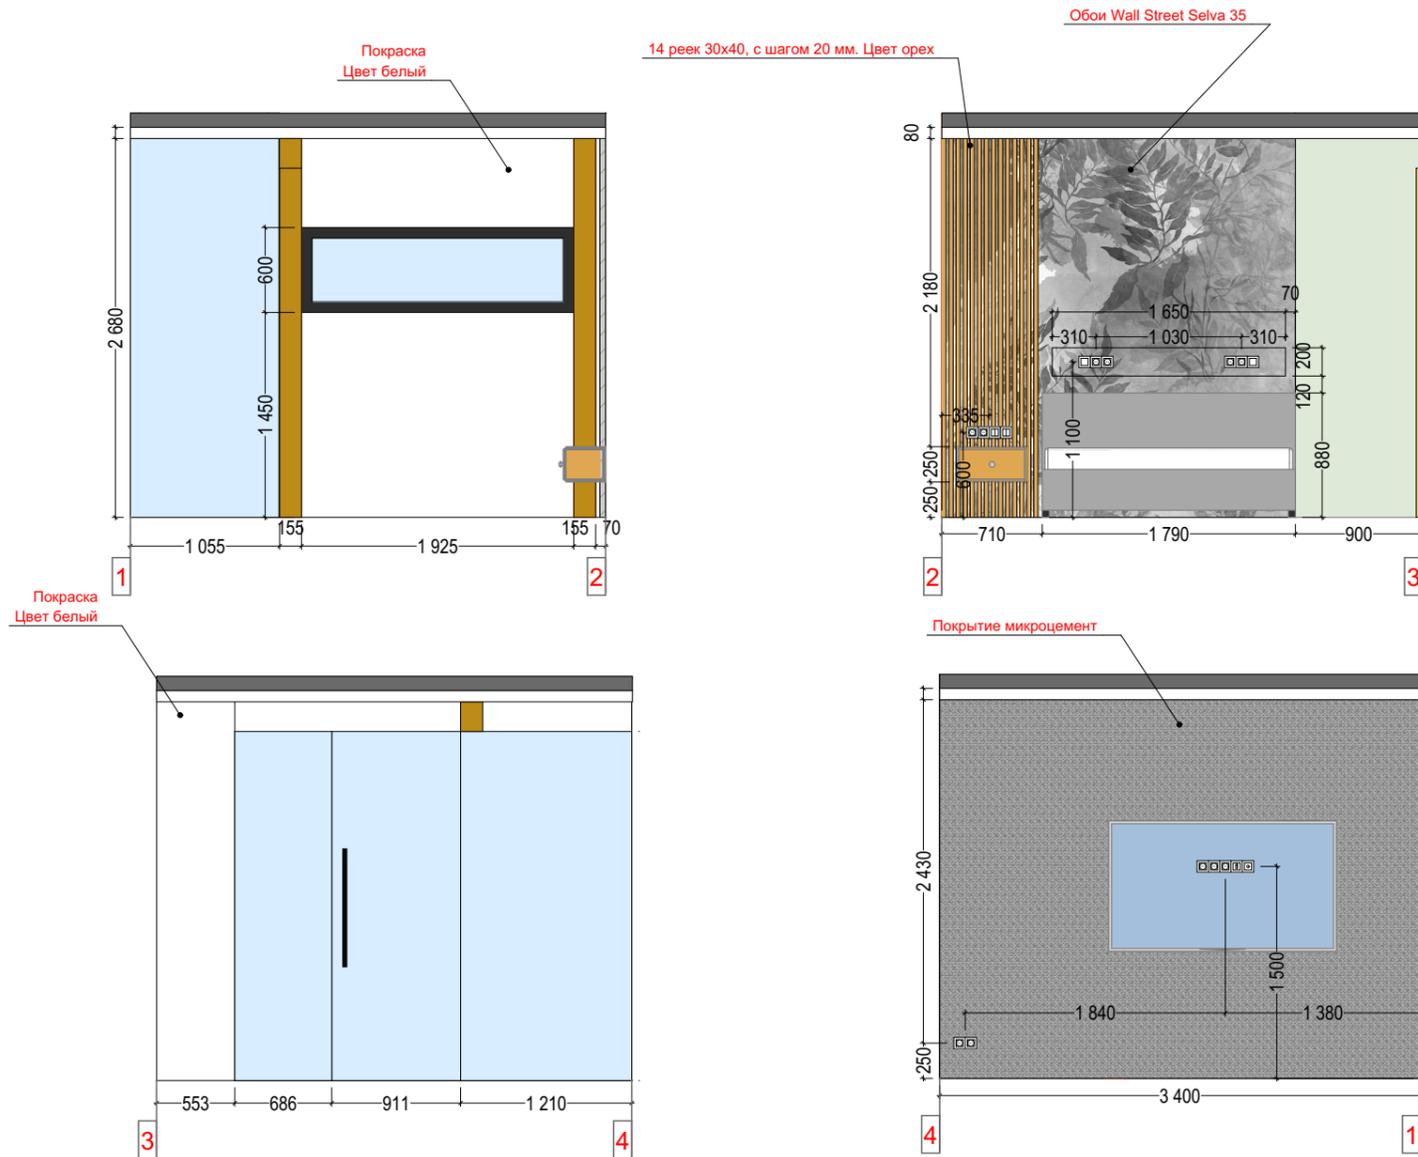


План маяков входной зоны

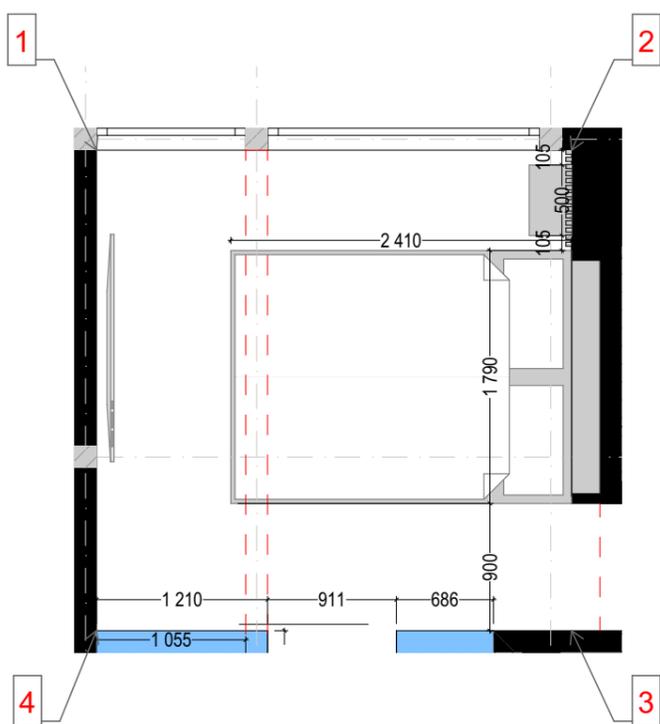



						Дизайн-проект			
						Заказчик: Колмыченко Станислав			
Изм.	Коп.уч.	Лист	№Док.	Подп.	Дата	Автор проекта: Шпетер Юлия, т. 8(903) 759-24-25, e-mail: shpeteryv@gmail.com, www.wonwalls.com			
Разраб.						Разработка планировочных решений для дома с 2-мя кукушками 180АП	Стадия	Лист	Листов
Пров.	Шпетер Ю.В.						АП	29	51
ГАП	Шпетер Ю.В.								
						Развертка стен спальни 1			

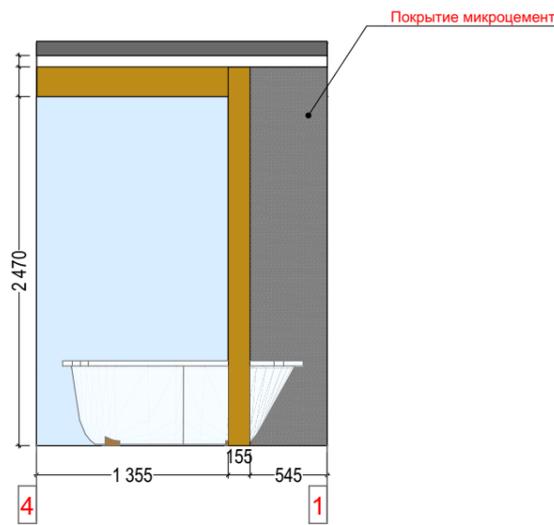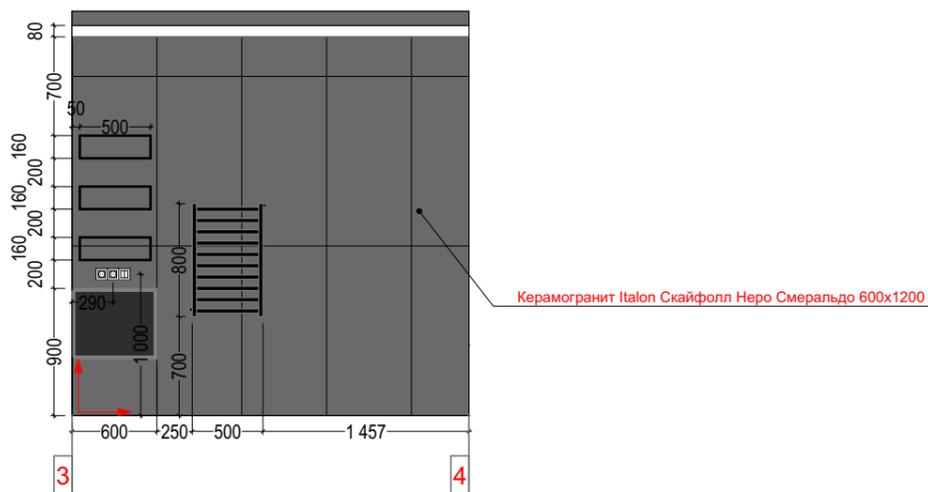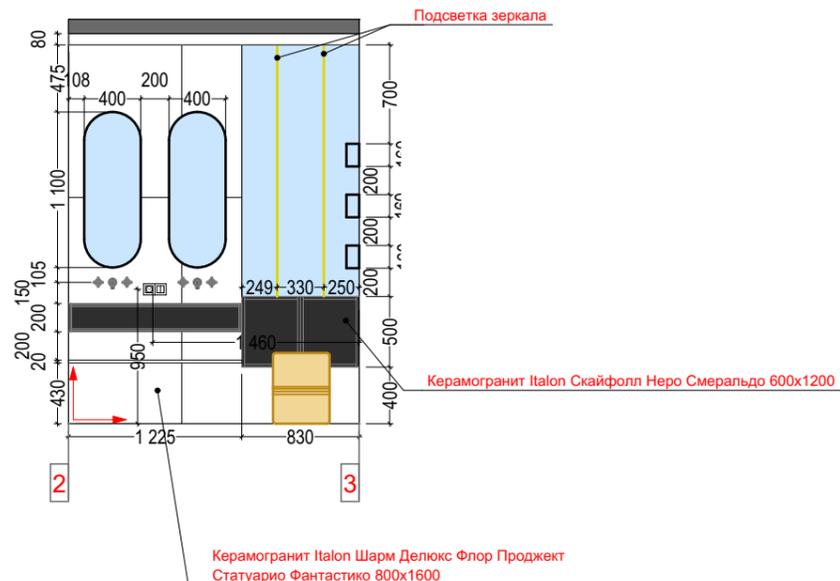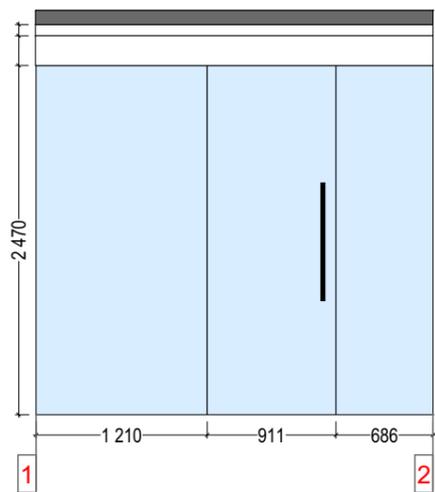


План маяков входной зоны

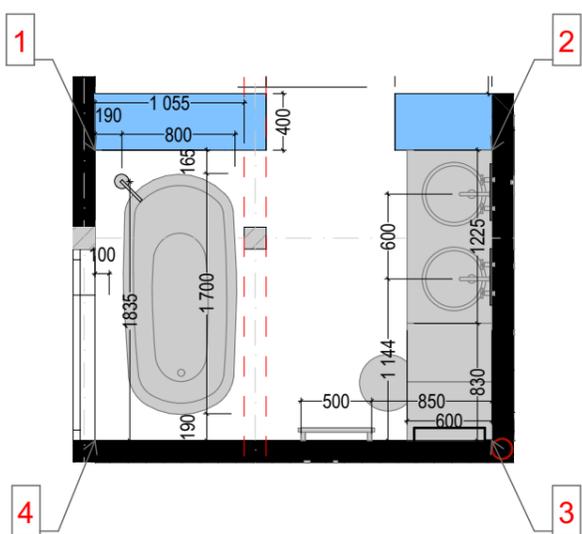



						Дизайн-проект			
						Заказчик: Колмыченко Станислав			
Изм.	Коп.уч.	Лист	№Док.	Подп.	Дата	Автор проекта: Шпетер Юлия, т. 8(903) 759-24-25, e-mail: shpeteryv@gmail.com, www.wonwalls.com			
Разраб.						Разработка планировочных решений для дома с 2-мя кукушками 180АП	Стадия	Лист	Листов
Пров.	Шпетер Ю.В.						АП	30	51
ГАП	Шпетер Ю.В.								
						Развертка стен санузла 1			

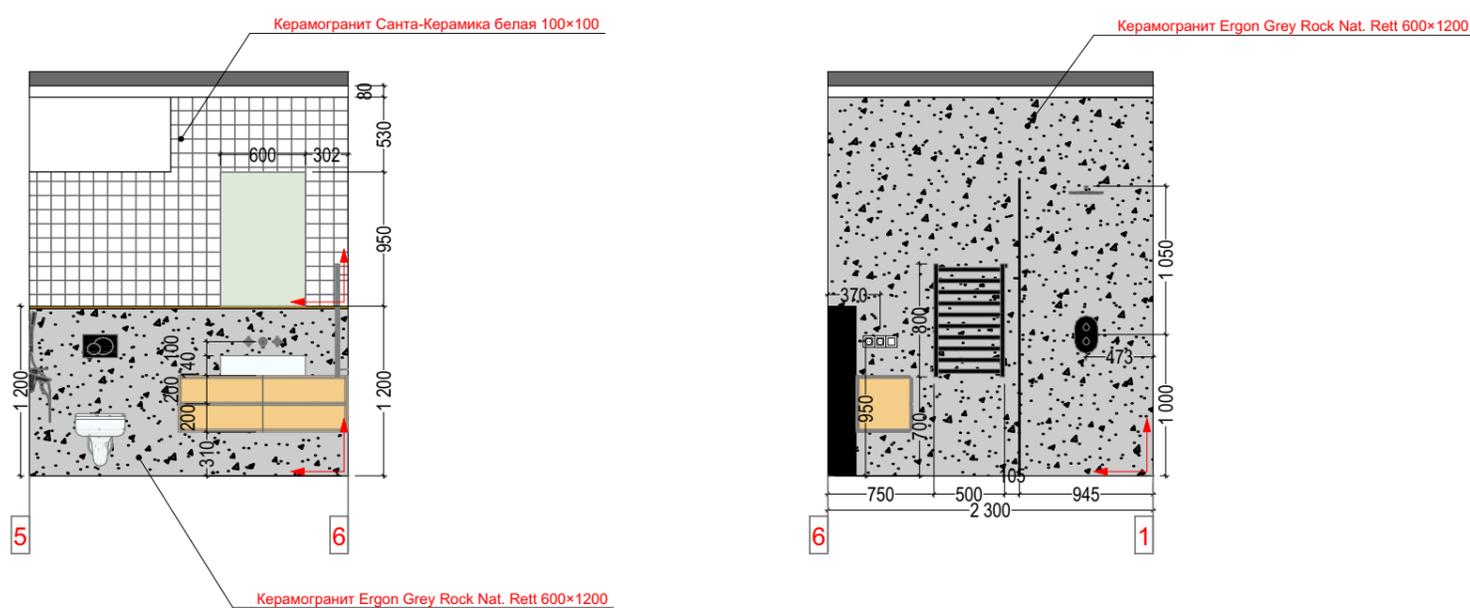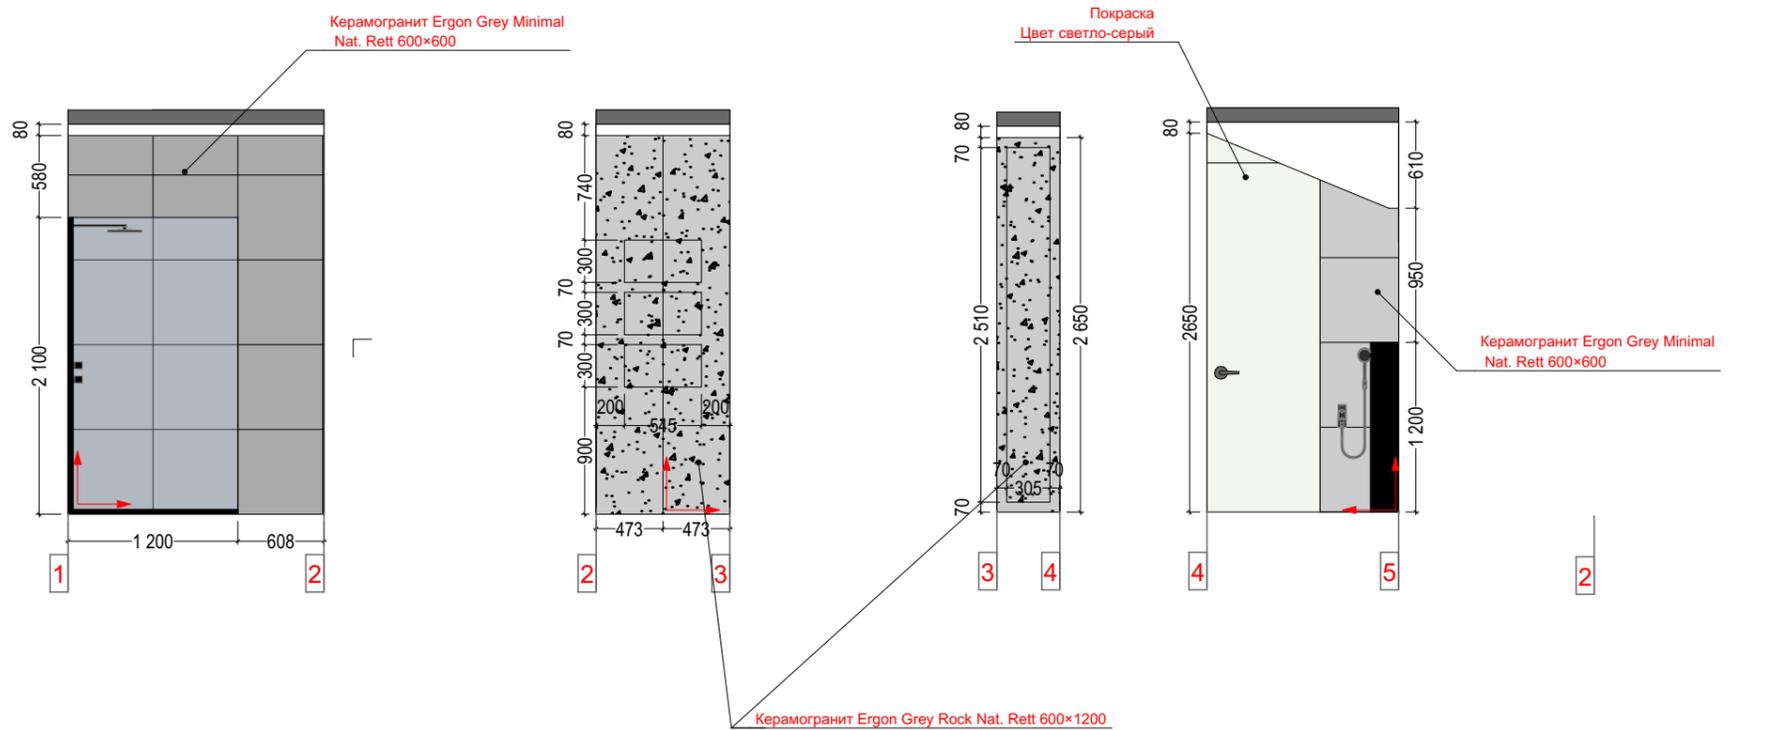

План маяков входной зоны



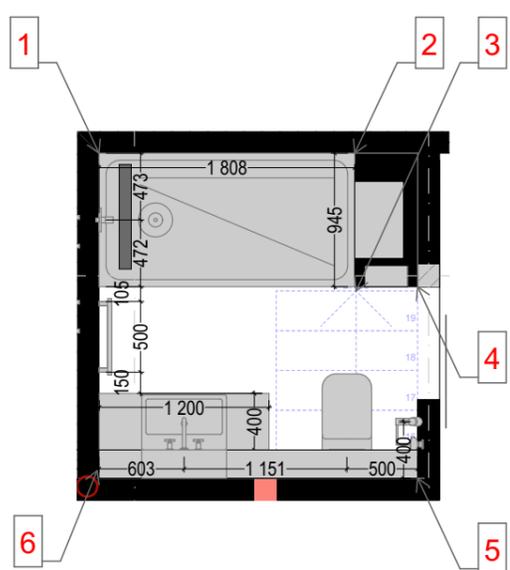


						Дизайн-проект			
						Заказчик: Колмыченко Станислав			
Изм.	Коп.уч.	Лист	№Док.	Подп.	Дата	Автор проекта: Шпетер Юлия, т. 8(903) 759-24-25, e-mail: shpeteryu@gmail.com, www.wonwalls.com			
Разраб.						Разработка планировочных решений для дома с 2-мя кукушками 180АП	Стадия	Лист	Листов
Пров.		Шпетер Ю.В.					АП	31	51
ГАП		Шпетер Ю.В.							
						Развертка стен санузла 2			




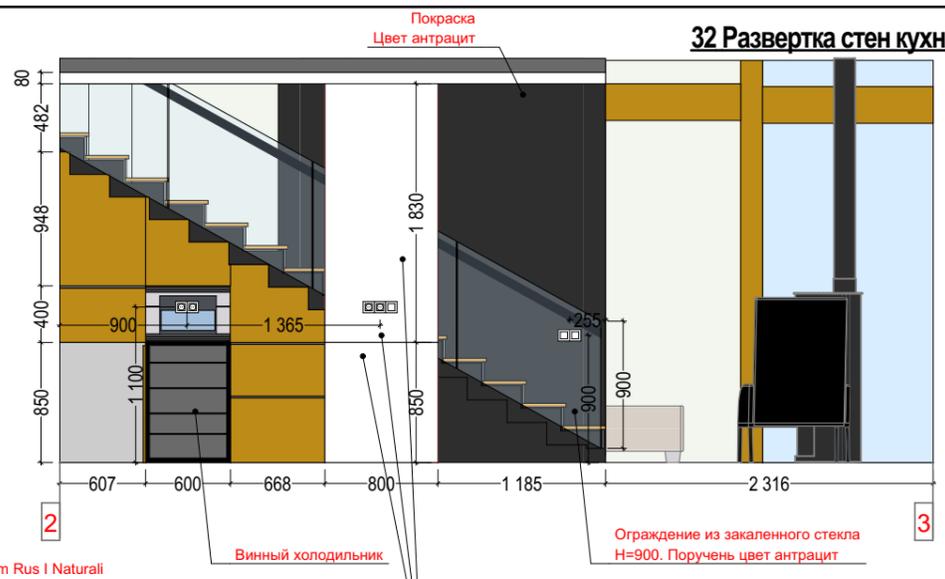
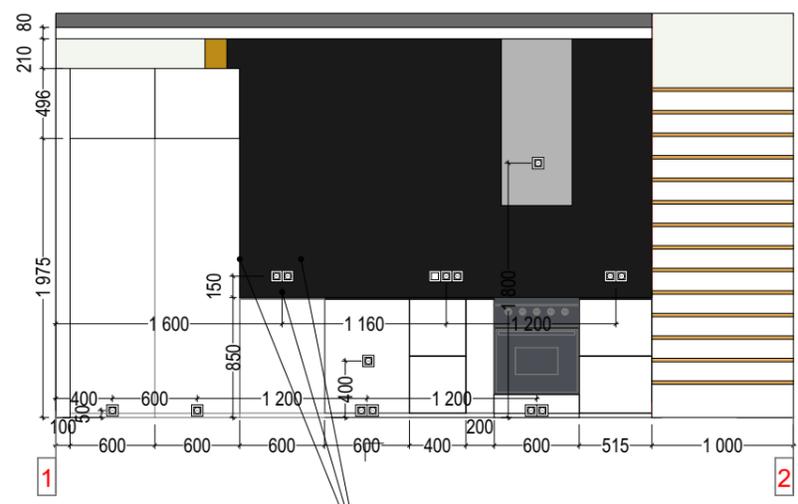


Столешница, фартук и боковина холодильника из керамогранита Laminam Rus I Naturali Pietre Pietra di Savoia Antracite Bocciardato 200x300


Столешница и боковины из керамогранита Italon Шарм Делюкс Флор Проджект Статуарио Фантастико 800x1600

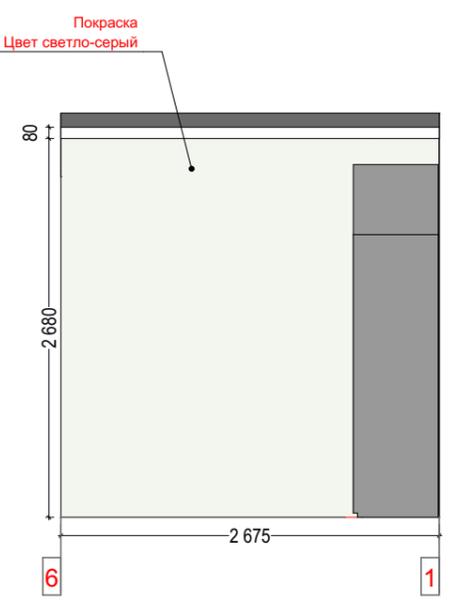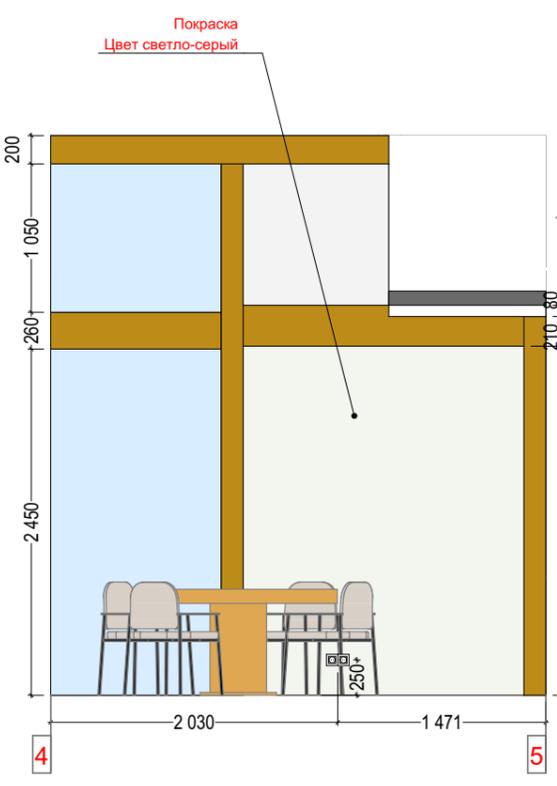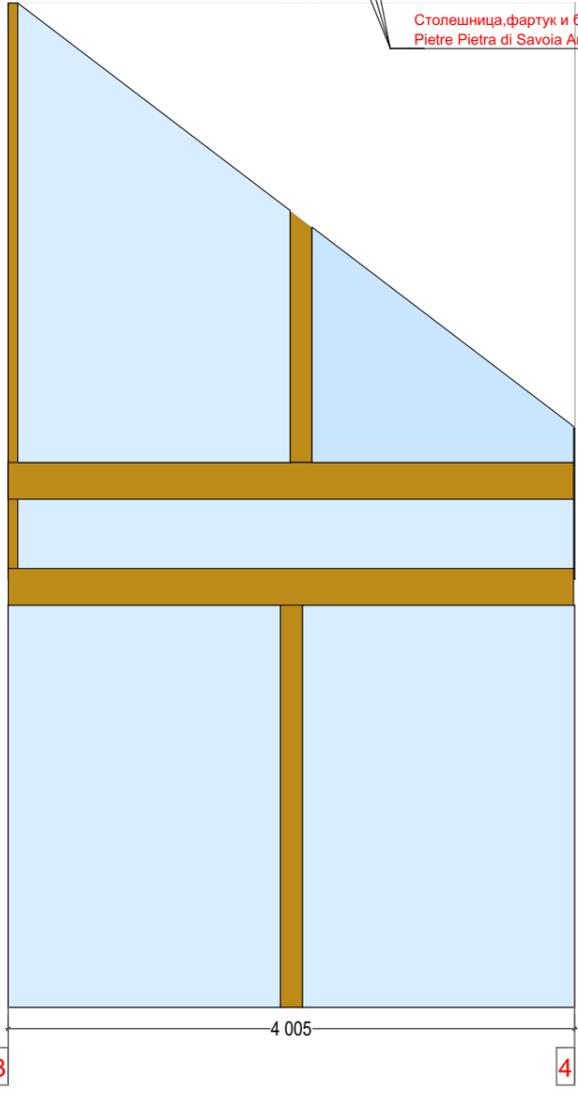


						Дизайн-проект				
						Заказчик: Колмыченко Станислав				
Изм.	Коп.уч.	Лист	№Док.	Подп.	Дата	Автор проекта: Шпетер Юлия, т. 8(903) 759-24-25, e-mail: shpeteryu@gmail.com, www.wonwalls.com				
Разраб.						Разработка планировочных решений для дома с 2-мя кукушками 180АП		Стадия	Лист	Листов
Пров.		Шпетер Ю.В.						АП	32	51
ГАП		Шпетер Ю.В.								
						Развертка стен кухни				

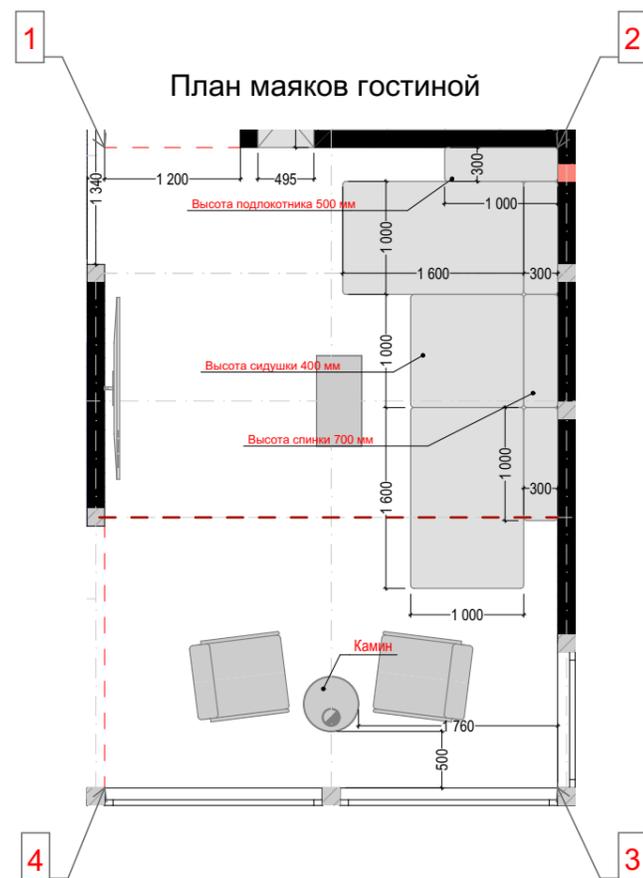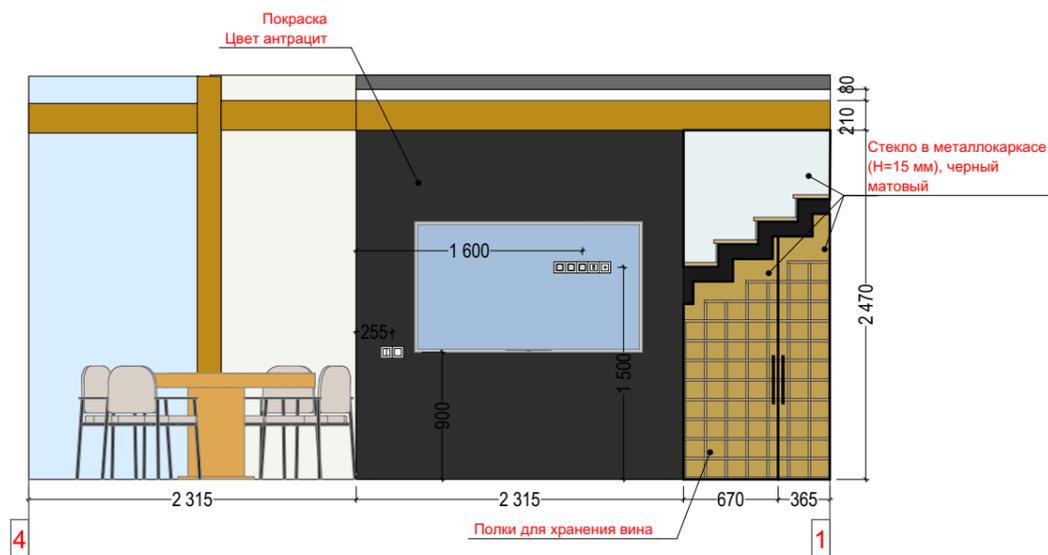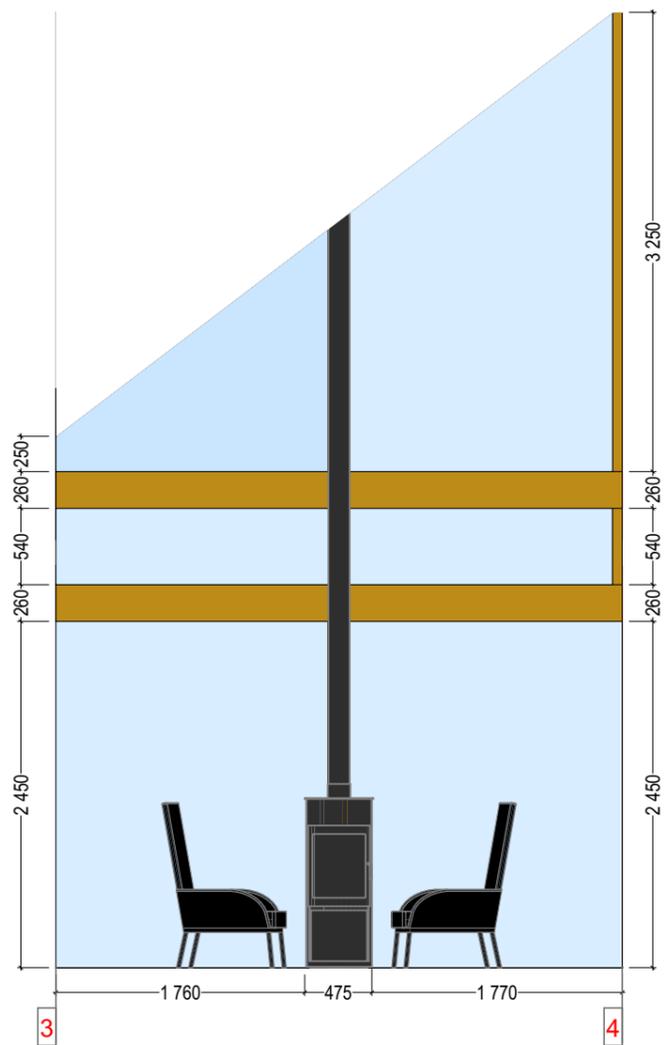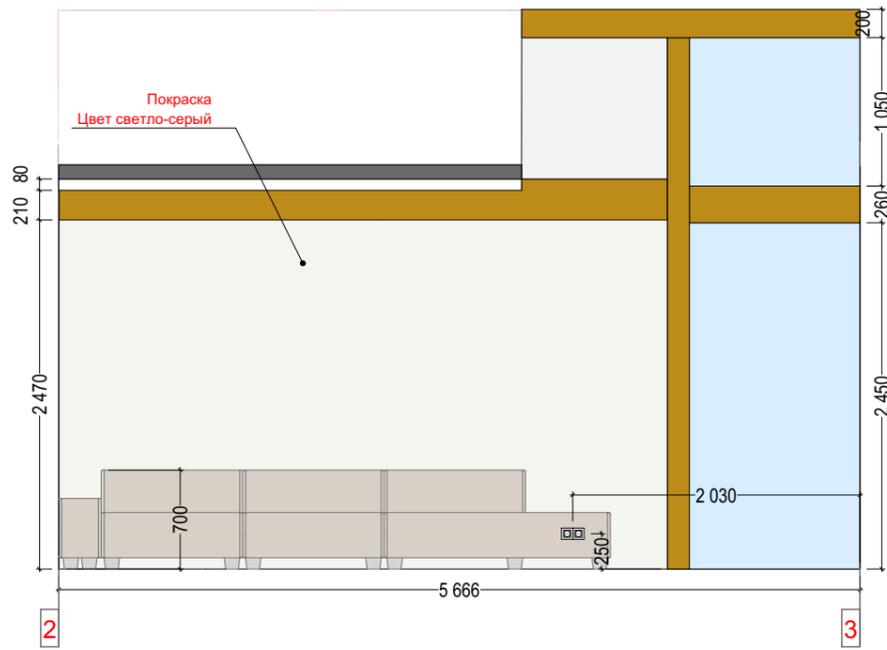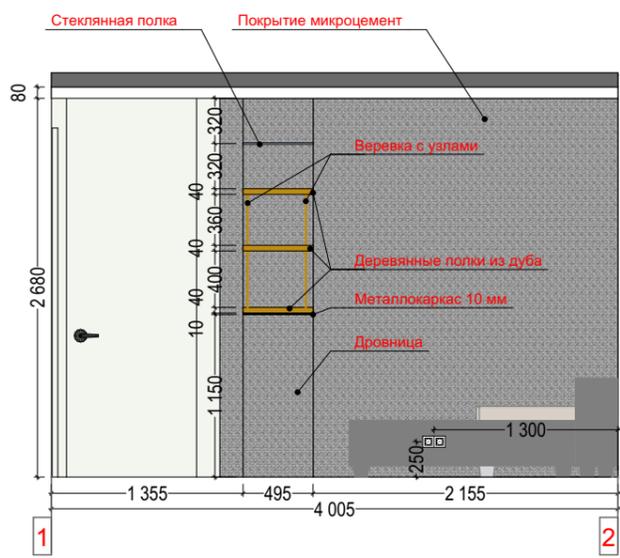




						Дизайн-проект			
						Заказчик: Колмыченко Станислав			
Изм.	Коп.уч.	Лист	№Док.	Подп.	Дата	Автор проекта: Шпетер Юлия, т. 8(903) 759-24-25, e-mail: shpeteryv@gmail.com, www.wonwalls.com			
Разраб.						Стадия	Лист	Листов	
Пров.		Шпетер Ю.В.				АП	33	51	
ГАП		Шпетер Ю.В.							
						Развертка стен гостиной			

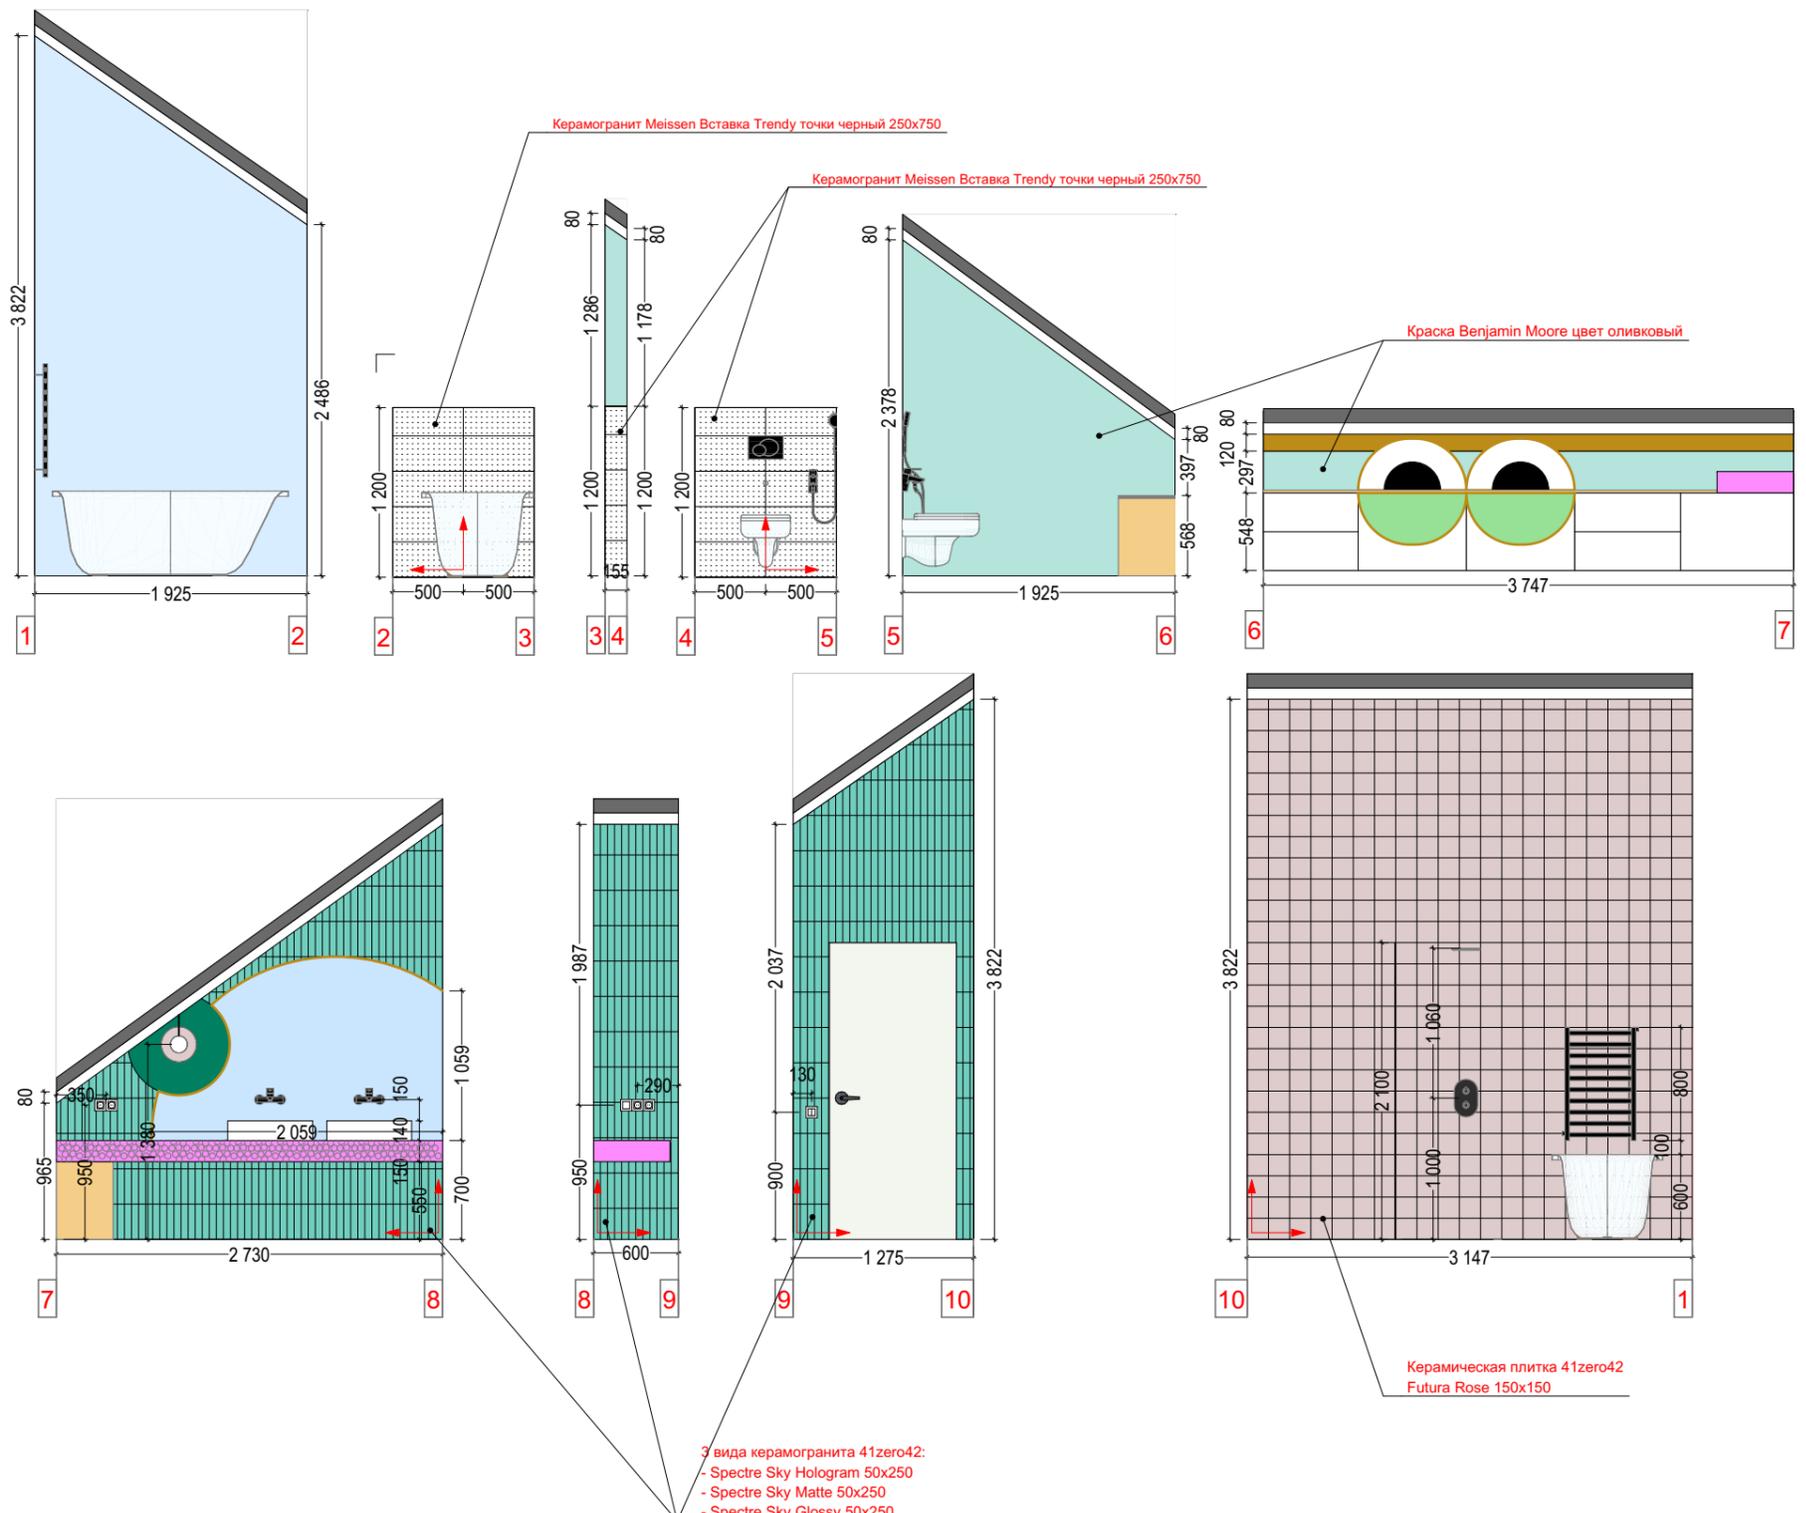


План маяков санузла 3

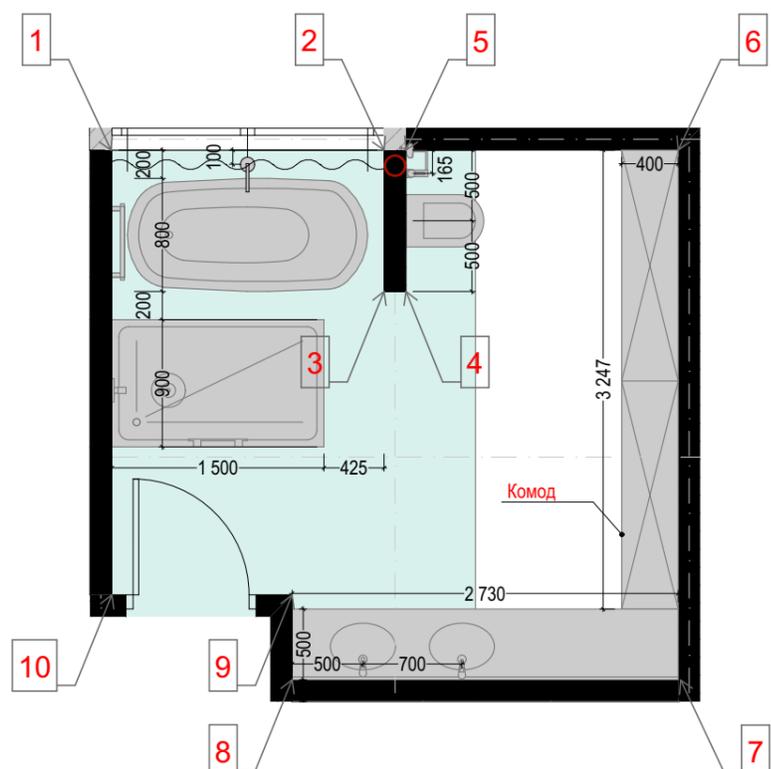


						Дизайн-проект		
						Заказчик: Колмыченко Станислав		
Изм.	Коп.уч.	Лист	№Док.	Подп.	Дата	Автор проекта: Шпетер Юлия, т. 8(903) 759-24-25, e-mail: shpeteriy@gmail.com, www.wonwalls.com		
Разраб.						Стадия	Лист	Листов
Пров.	Шпетер Ю.В.					АП	34	51
ГАП	Шпетер Ю.В.							
						Развертка стен санузла 3		

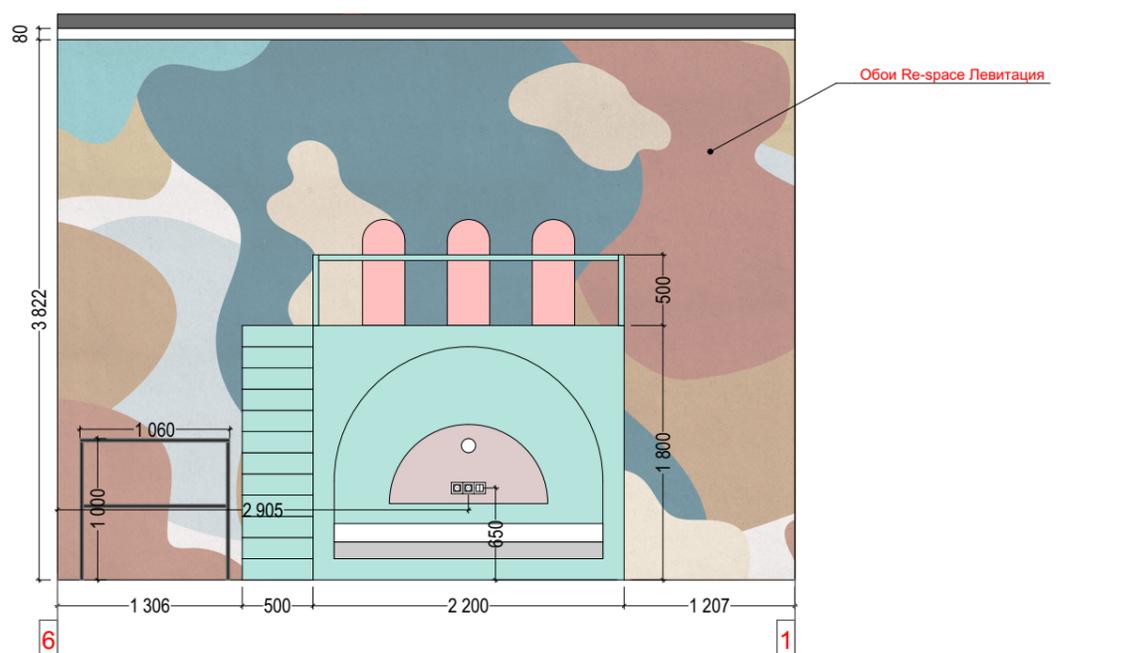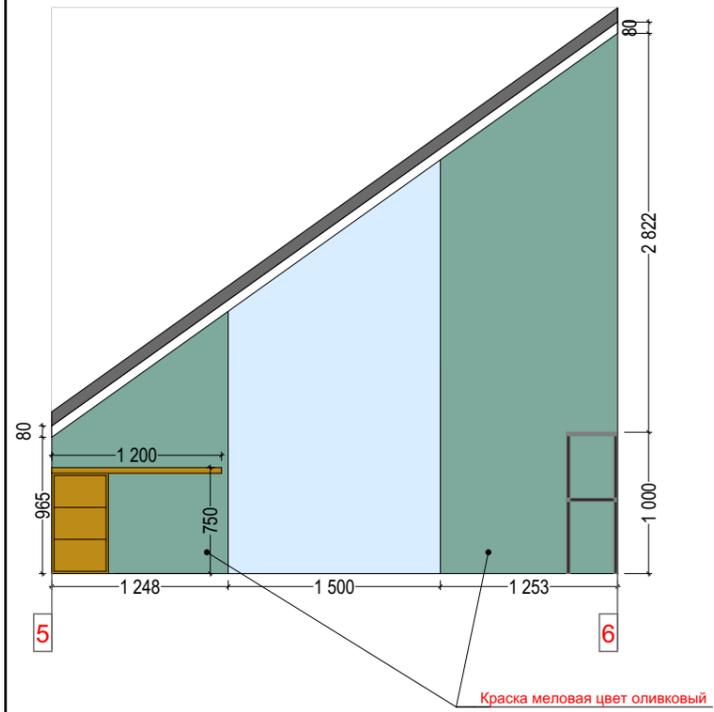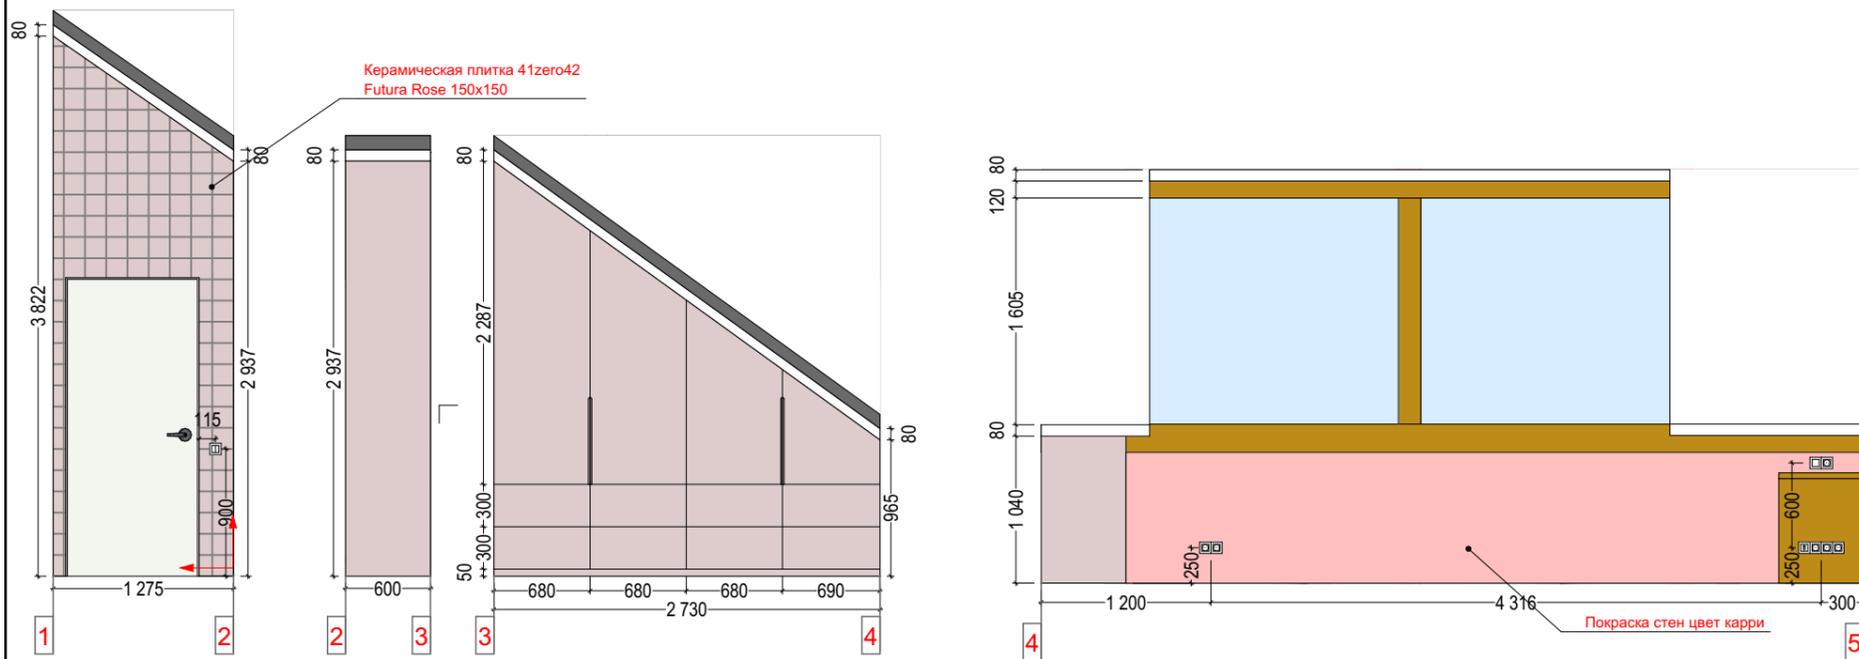


План маяков спальни 2

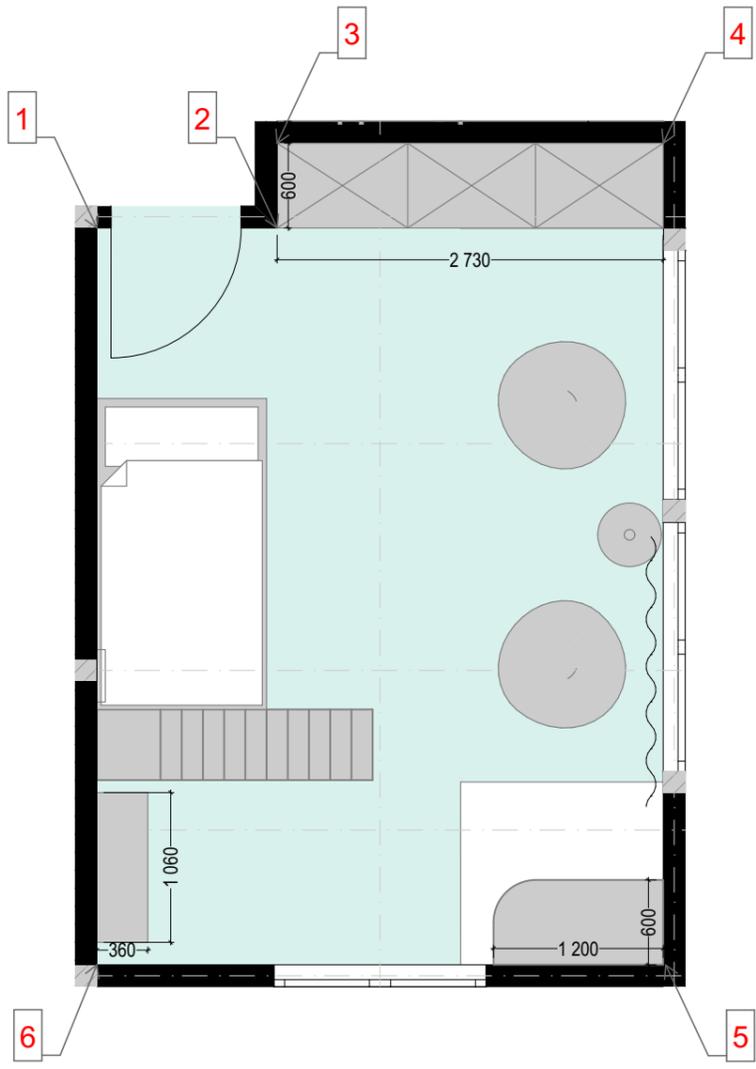


						Дизайн-проект			
						Заказчик: Колмыченко Станислав			
Изм.	Коп.уч.	Лист	№Док.	Подп.	Дата	Автор проекта: Шпетер Юлия, т. 8(903) 759-24-25, e-mail: shpeteryu@gmail.com, www.wonwalls.com			
Разраб.						Разработка планировочных решений для дома с 2-мя кукушками 180АП	Стадия	Лист	Листов
Пров.	Шпетер Ю.В.						АП	35	51
ГАП	Шпетер Ю.В.								
						Развертка стен спальни 2			

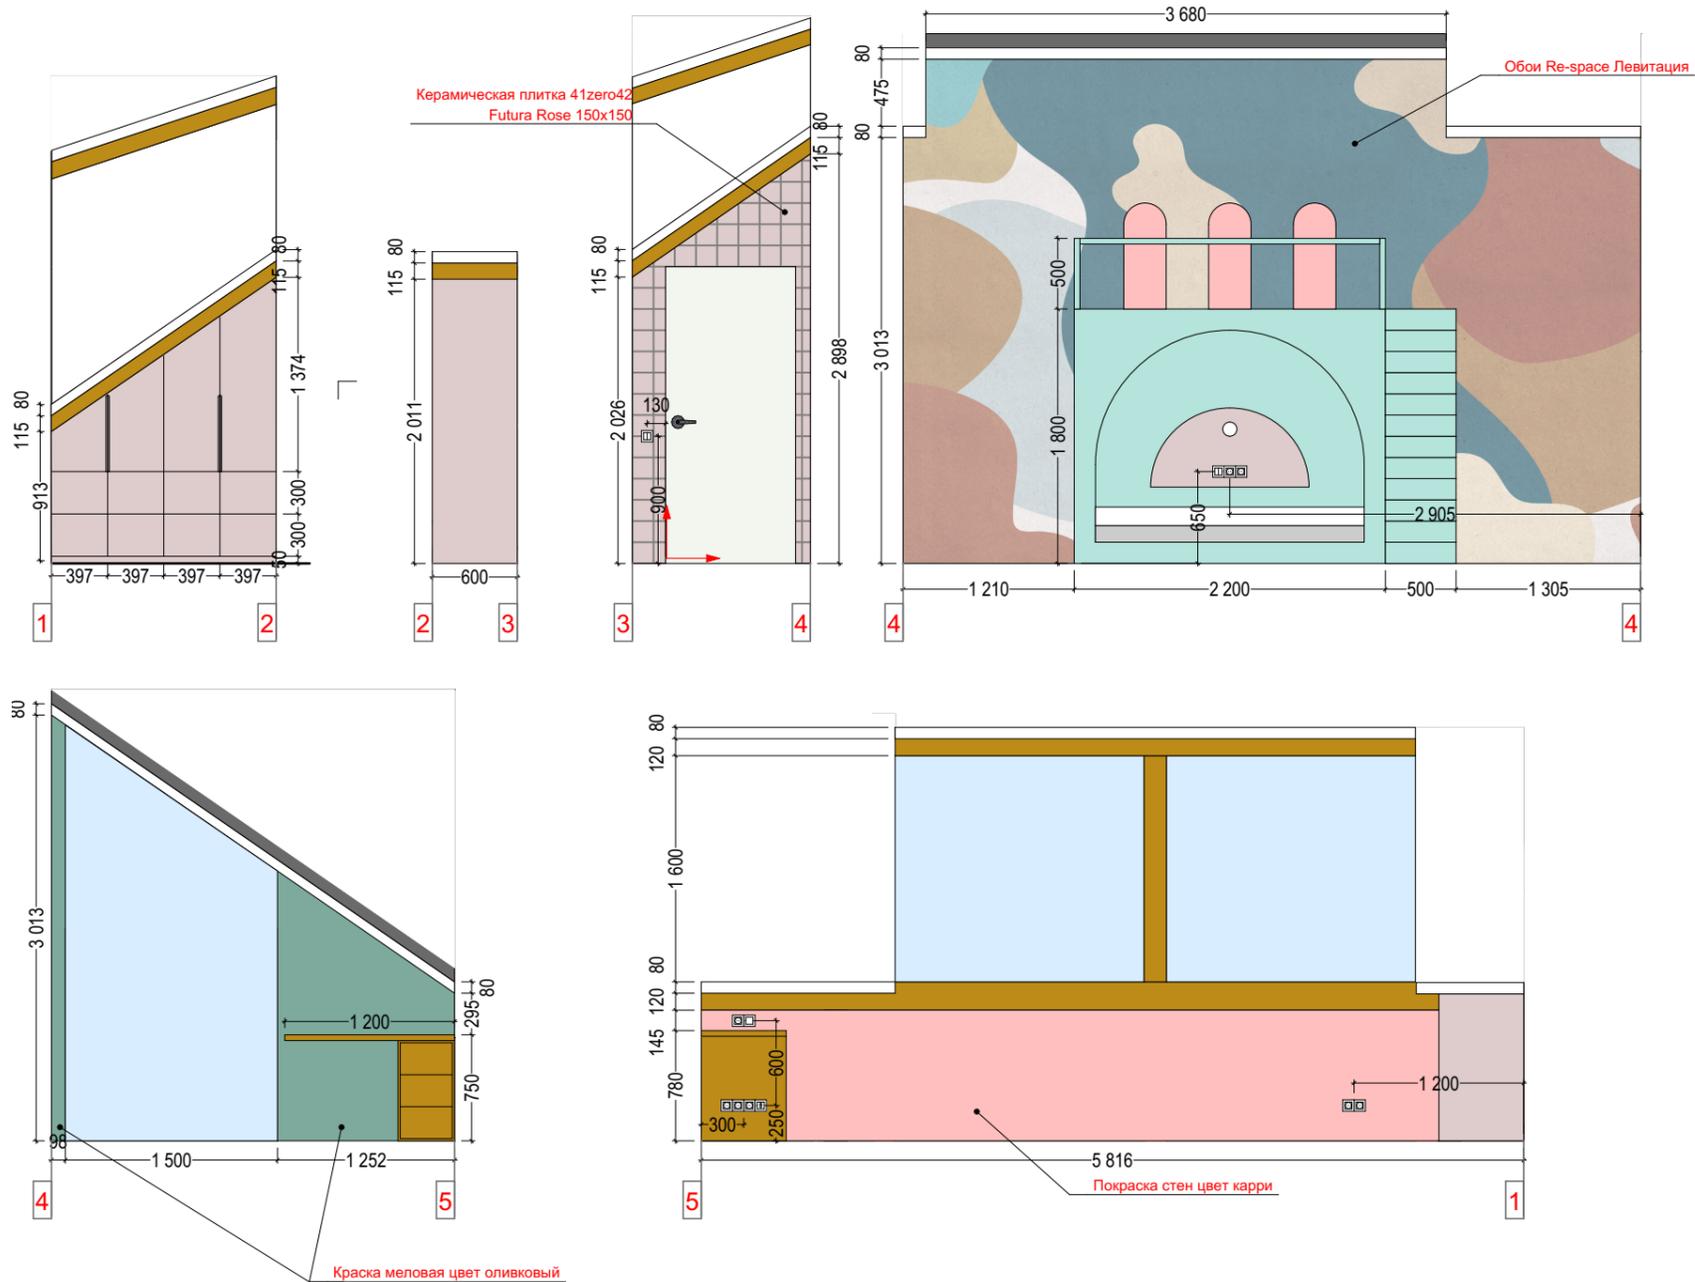


План маяков спальни 3

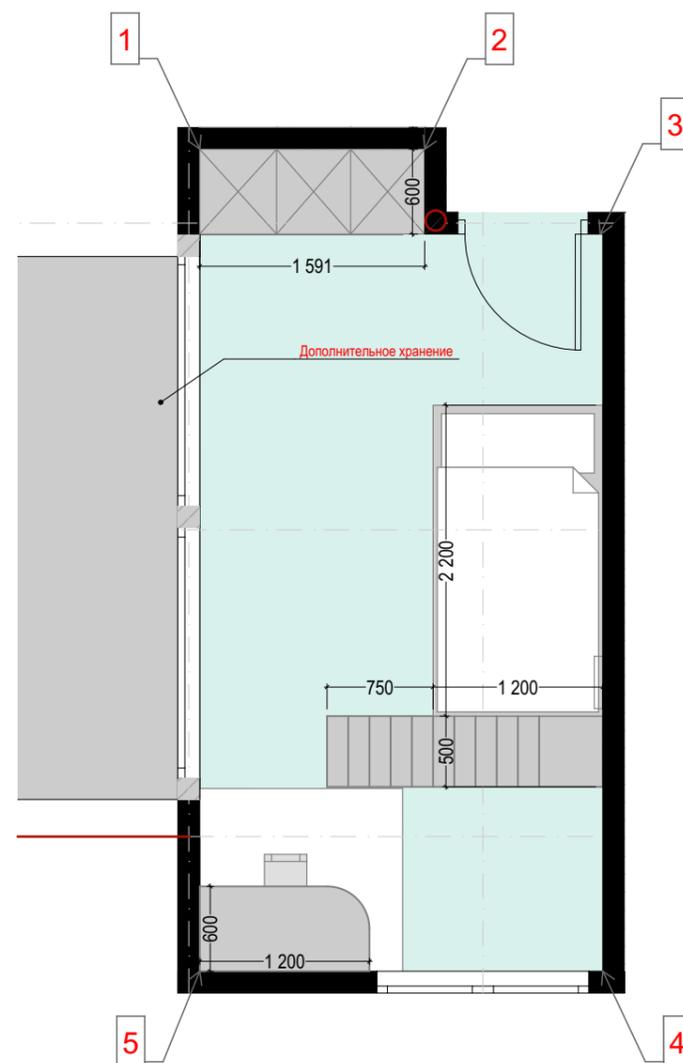





						Дизайн-проект				
						Заказчик: Колмыченко Станислав				
Изм.	Коп.уч.	Лист	№Док.	Подп.	Дата	Автор проекта: Шпетер Юлия, т. 8(903) 759-24-25, e-mail: shpeteryv@gmail.com, www.wonwalls.com				
Разраб.						Разработка планировочных решений для дома с 2-мя кукушками 180АП		Стадия	Лист	Листов
Пров.		Шпетер Ю.В.						АП	36	51
ГАП		Шпетер Ю.В.								
						Развертка стен спальни 3				

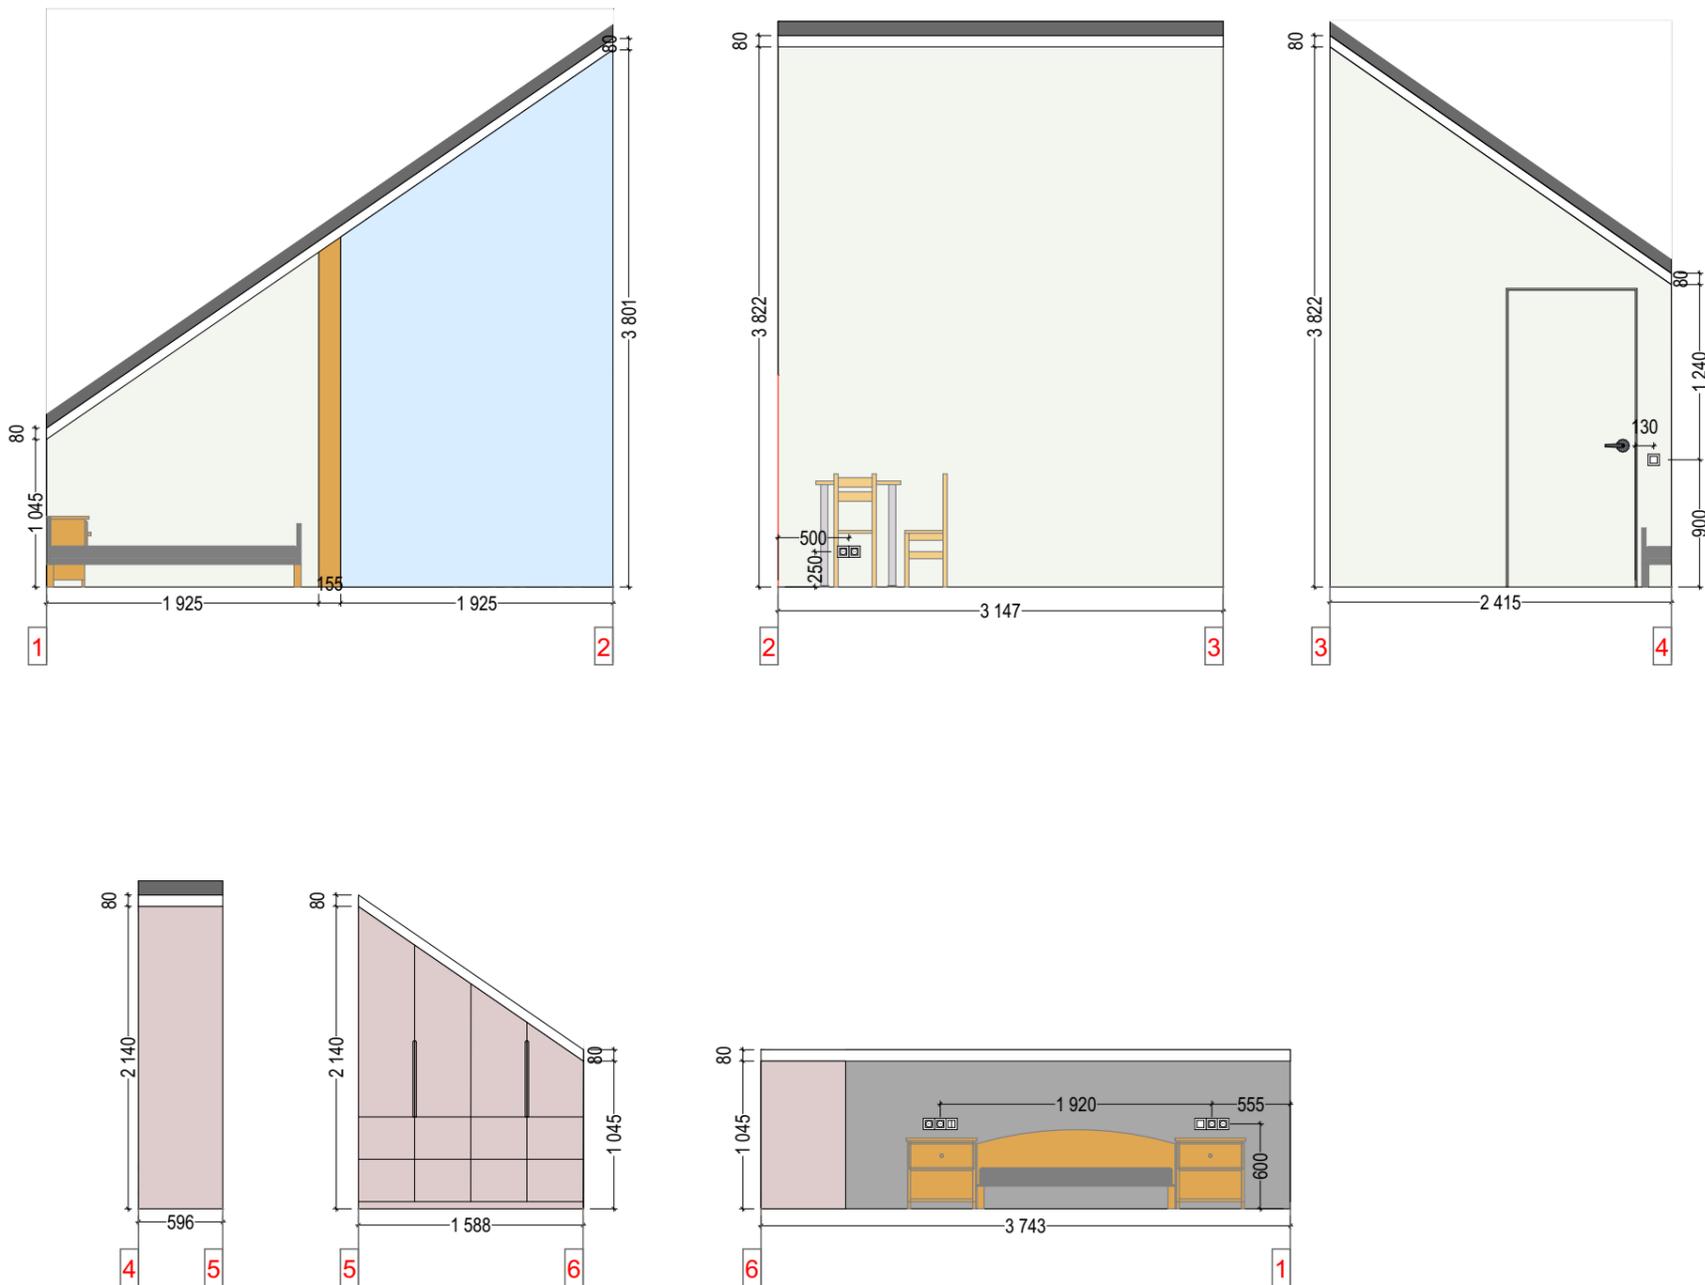


План маяков спальни 4

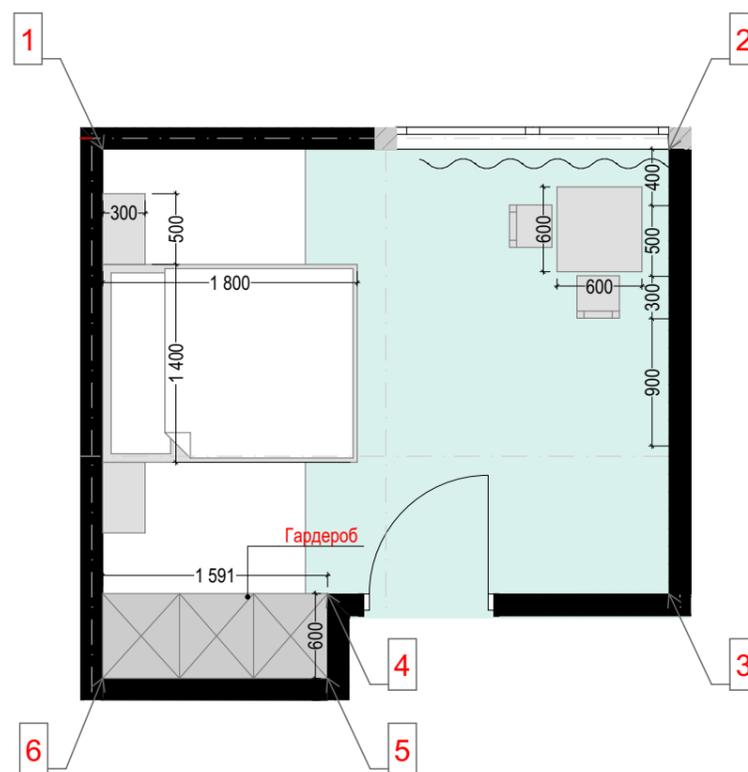

						Дизайн-проект			
						Заказчик: Колмыченко Станислав			
Изм.	Коп.уч.	Лист	№Док.	Подп.	Дата	Автор проекта: Шпетер Юлия, т. 8(903) 759-24-25, e-mail: shpeteryu@gmail.com, www.wonwalls.com			
Разраб.						Разработка планировочных решений для дома с 2-мя кукушками 180АП	Стадия	Лист	Листов
Пров.	Шпетер Ю.В.						АП	37	51
ГАП	Шпетер Ю.В.								
						Развертка стен спальни 4			

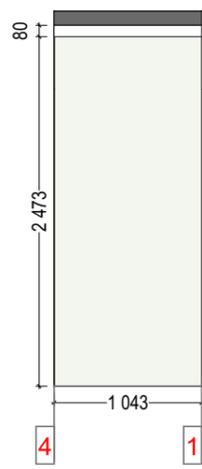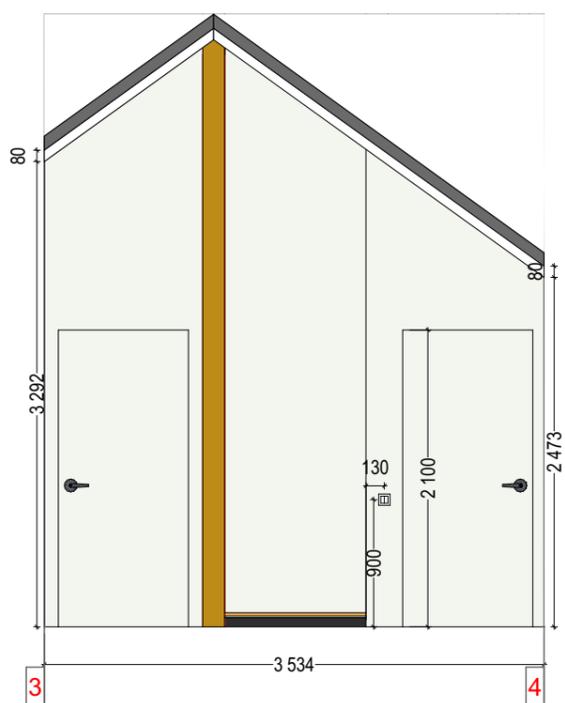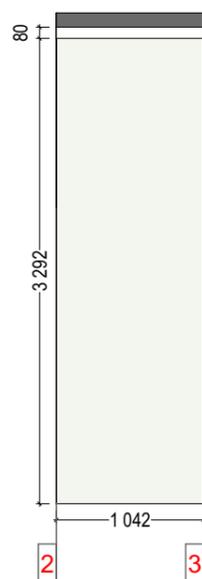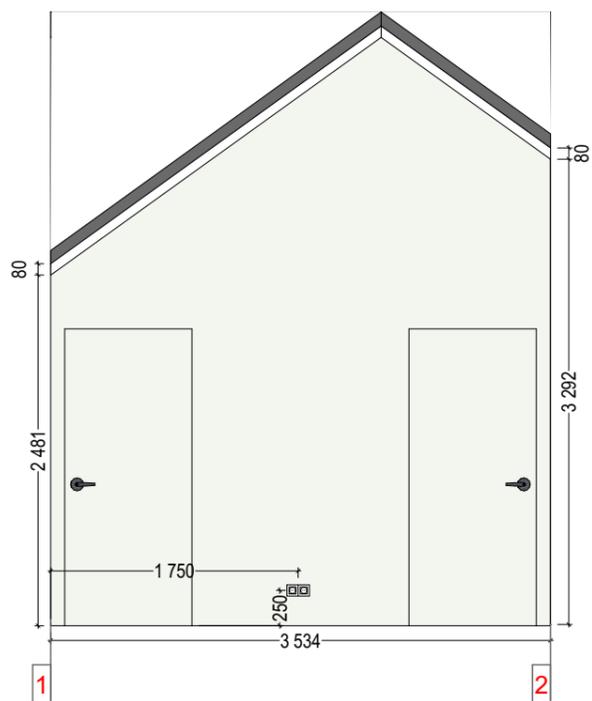

План маяков коридора


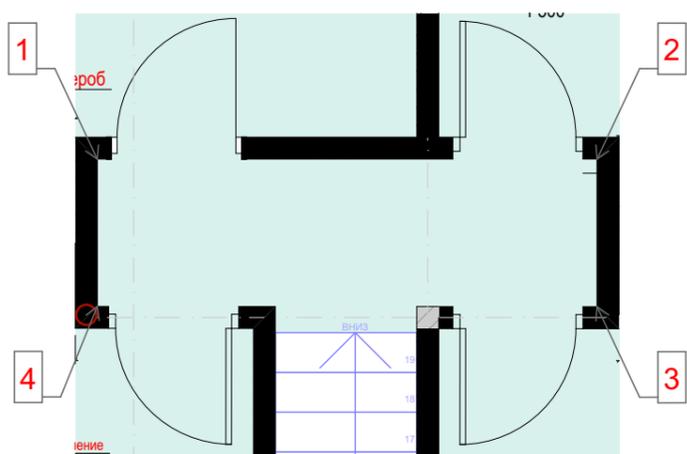


						Дизайн-проект			
						Заказчик: Колмыченко Станислав			
Изм.	Коп.уч.	Лист	№Док.	Подп.	Дата	Автор проекта: Шпетер Юлия, т. 8(903) 759-24-25, e-mail: shpetyry@gmail.com, www.wonwalls.com			
Разраб.						Разработка планировочных решений для дома с 2-мя кукушками 180АП	Стадия	Лист	Листов
Пров.	Шпетер Ю.В.						АП	38	51
ГАП	Шпетер Ю.В.								
						Развертка стен коридора			



┌


Вид сверху

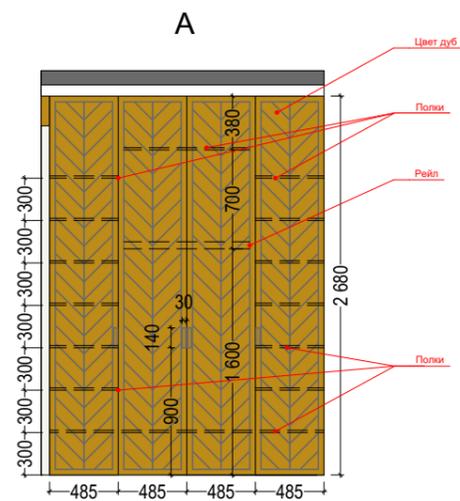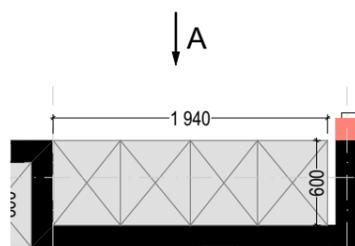


						Дизайн-проект			
						Заказчик: Колмыченко Станислав			
Изм.	Коп.уч.	Лист	№Док.	Подп.	Дата	Автор проекта: Шпетер Юлия, т. 8(903) 759-24-25, e-mail: shpeteryu@gmail.com, www.wonwalls.com			
Разраб.						Разработка планировочных решений для дома с 2-мя кукушками 180АП	Стадия	Лист	Листов
Пров.	Шпетер Ю.В.						АП	39	51
ГАП	Шпетер Ю.В.								
						Чертеж шкафа во входной зоне			




Вид сверху

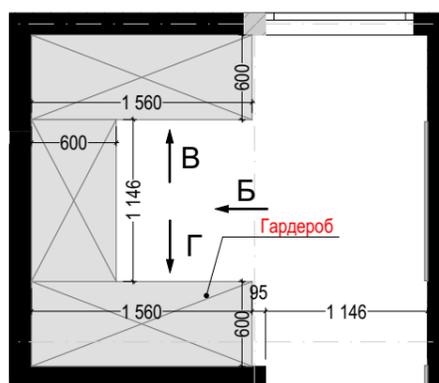


Б

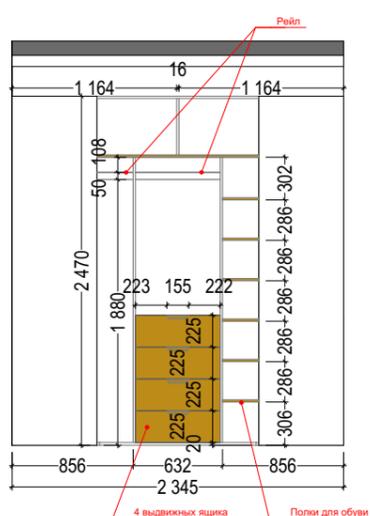

В

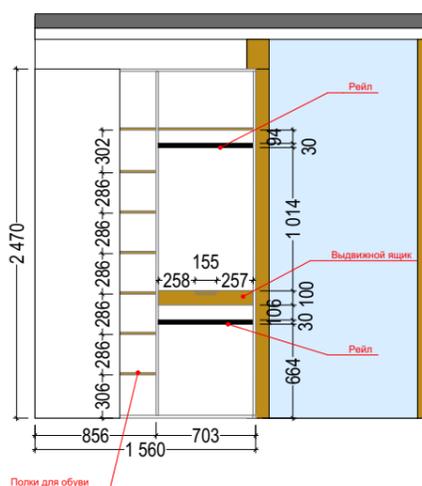


Г

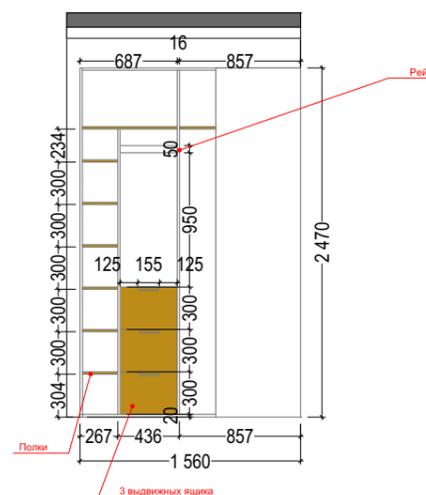


						Дизайн-проект			
						Заказчик: Колмыченко Станислав			
Изм.	Коп.уч.	Лист	№Док.	Подп.	Дата	Автор проекта: Шпетер Юлия, т. 8(903) 759-24-25, e-mail: shpeteryu@gmail.com, www.wonwalls.com			
Разраб.						Разработка планировочных решений для дома с 2-мя кукушками 180АП	Стадия	Лист	Листов
Пров.	Шпетер Ю.В.						АП	40	51
ГАП	Шпетер Ю.В.								
						Чертеж гардероба в спальне			



Вид сверху

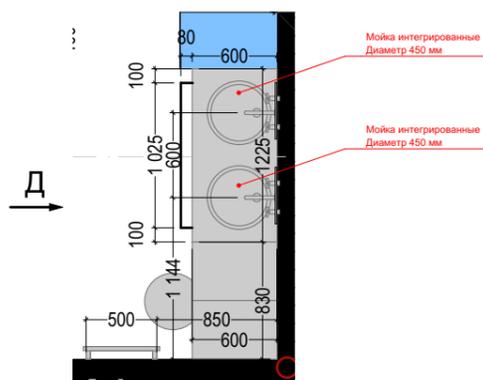


Д

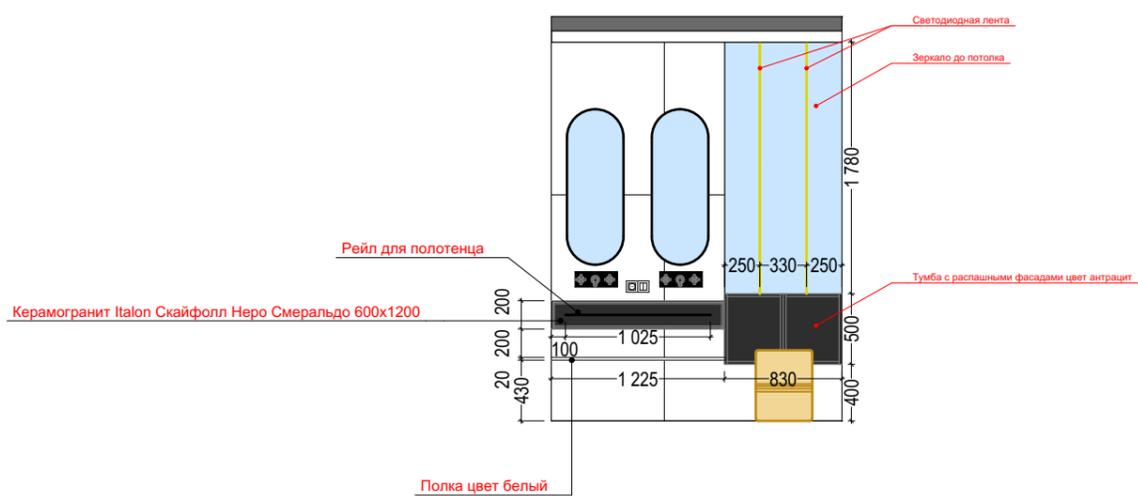


						Дизайн-проект			
						Заказчик: Колмыченко Станислав			
Изм.	Коп.уч.	Лист	№Док.	Подп.	Дата	Автор проекта: Шпетер Юлия, т. 8(903) 759-24-25, e-mail: shpeteryu@gmail.com, www.wonwalls.com			
Разраб.						Разработка планировочных решений для дома с 2-мя кукушками 180АП	Стадия	Лист	Листов
Пров.	Шпетер Ю.В.						АП	41	51
ГАП	Шпетер Ю.В.								
						Чертеж тумбы в санузле 1			



Вид сверху

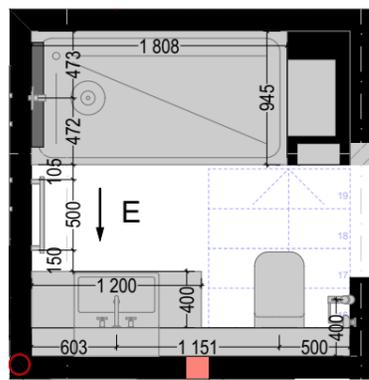


Е

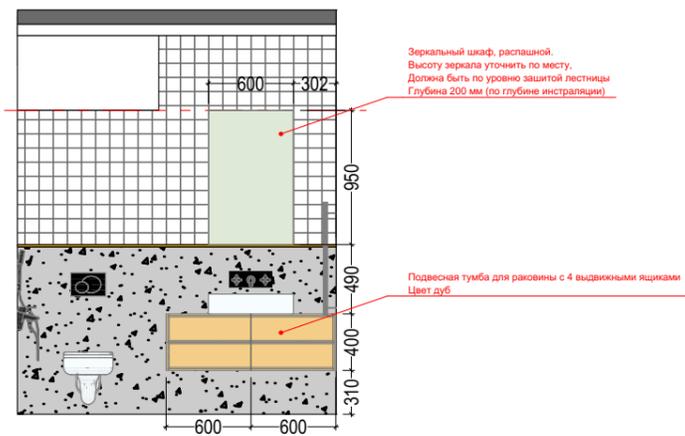


						Дизайн-проект			
						Заказчик: Колмыченко Станислав			
Изм.	Коп.уч.	Лист	№Док.	Подп.	Дата	Автор проекта: Шпетер Юлия, т. 8(903) 759-24-25, e-mail: shpeteryu@gmail.com, www.wonwalls.com			
Разраб.						Разработка планировочных решений для дома с 2-мя кулушками 180АП	Стадия	Лист	Листов
Пров.	Шпетер Ю.В.						АП	42	51
ГАП	Шпетер Ю.В.								
						Чертеж тумбы в санузле 2			



Вид сверху

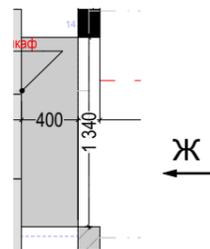

Ж

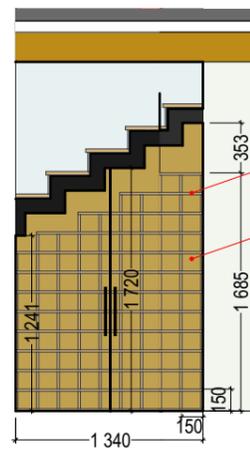





Две распашные стеклянные двери в металлокаркасе.
Каркас в сечении 15 мм, черный матовый

Шкаф для хранения вина, ячейки 150x150 мм,
толщина стенок 18 мм (ЛДСП), цвет дуб


						Дизайн-проект			
						Заказчик: Колмыченко Станислав			
Изм.	Коп.уч.	Лист	№Док.	Подп.	Дата	Автор проекта: Шпетер Юлия, т. 8(903) 759-24-25, e-mail: shpeteryu@gmail.com, www.wonwalls.com			
Разраб.						Разработка планировочных решений для дома с 2-мя кукушками 180АП	Стадия	Лист	Листов
Пров.	Шпетер Ю.В.						АП	43	51
ГАП	Шпетер Ю.В.								
						Чертеж бутылочницы в гостиной			






Вид сверху

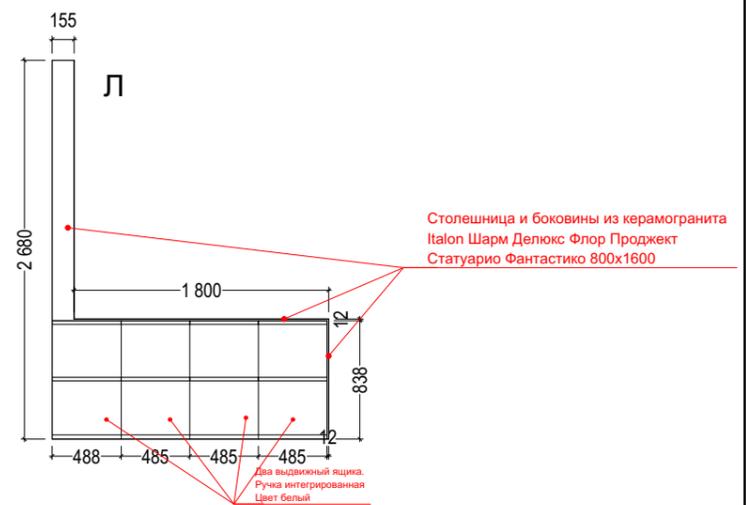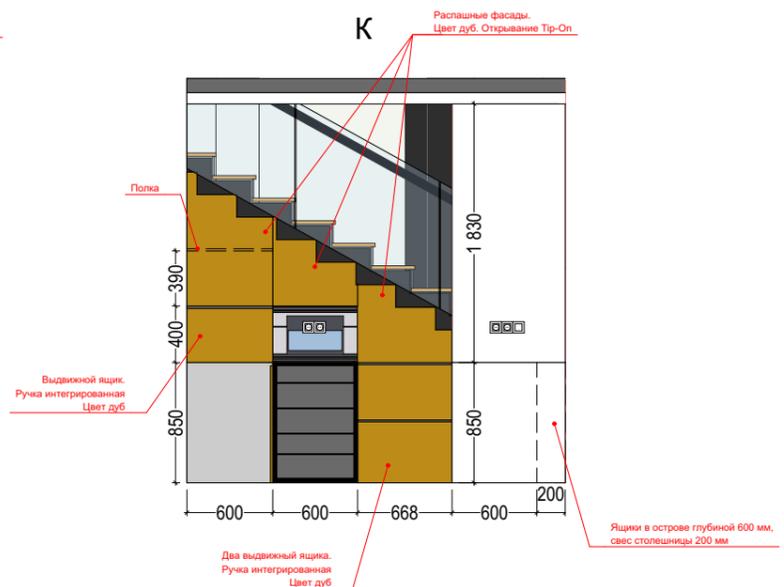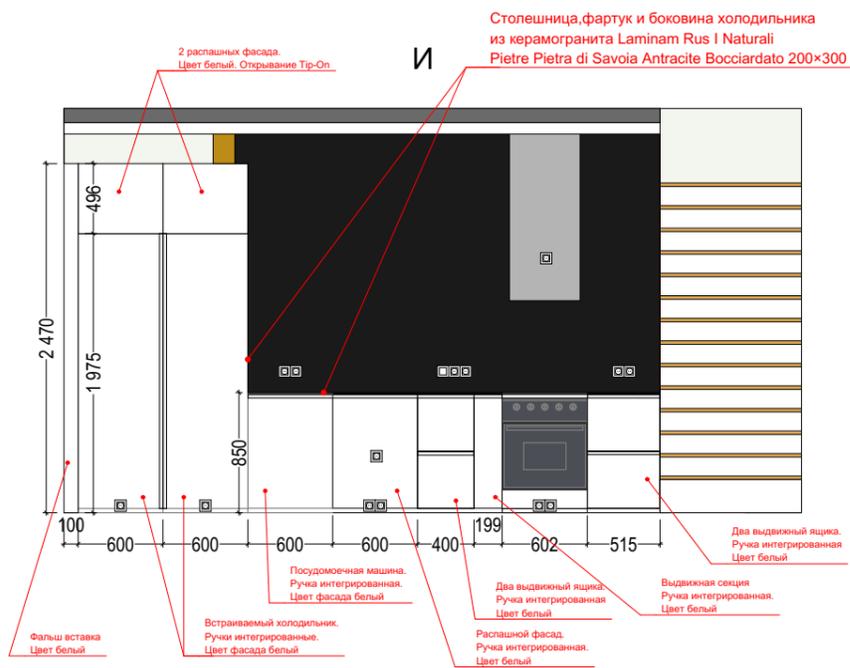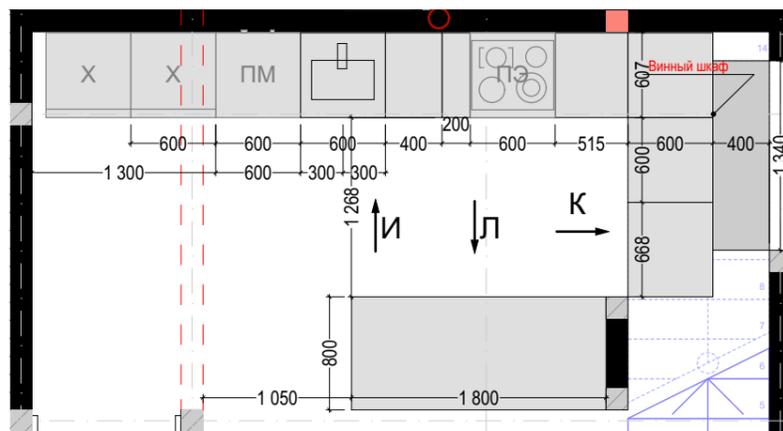

						Дизайн-проект		
						Заказчик: Колмыченко Станислав		
Изм.	Коп.уч.	Лист	№Док.	Подп.	Дата	Автор проекта: Шпетер Юлия, т. 8(903) 759-24-25, e-mail: shpeteryv@gmail.com, www.wonwalls.com		
Разраб.						Стадия	Лист	Листов
Пров.	Шпетер Ю.В.					АП	44	51
ГАП	Шпетер Ю.В.							
						Чертеж кухонного гарнитура		

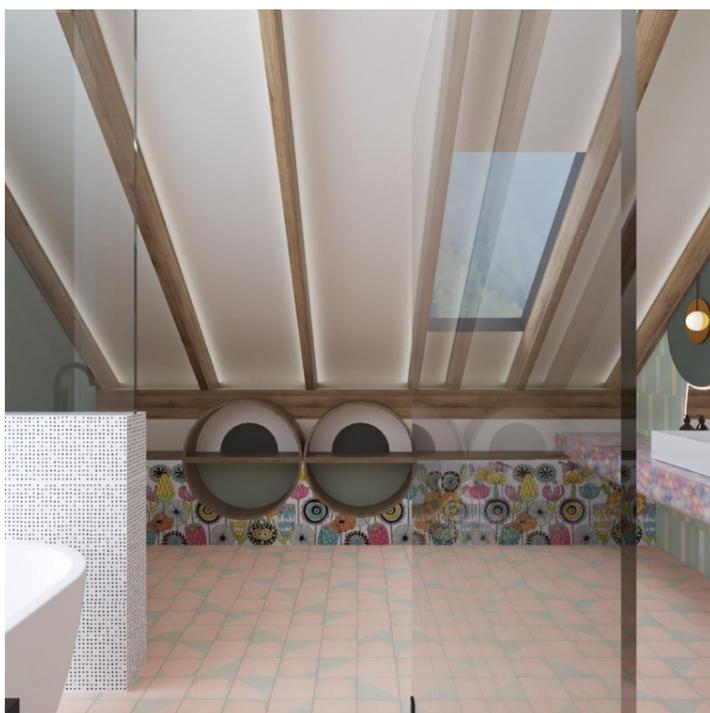


Вид сверху

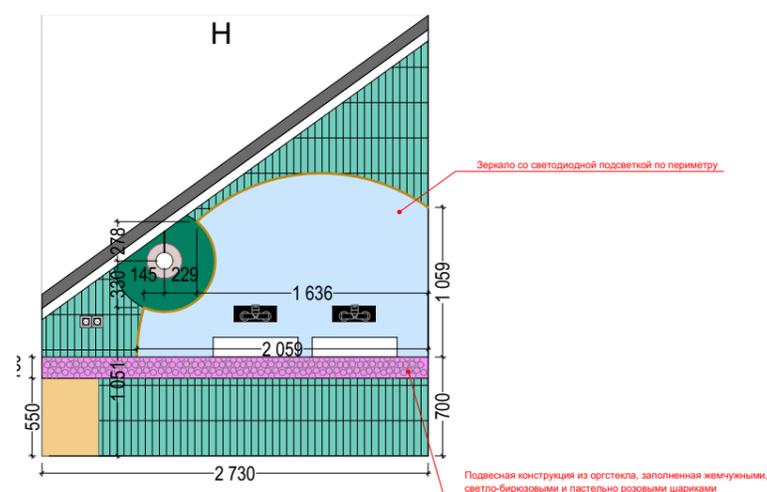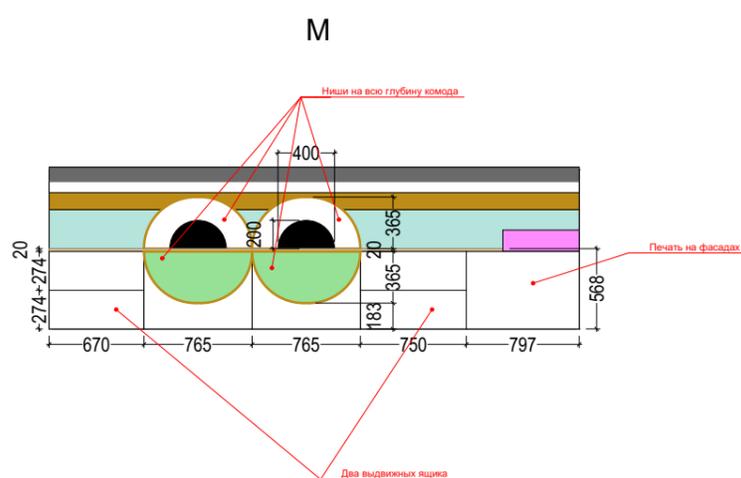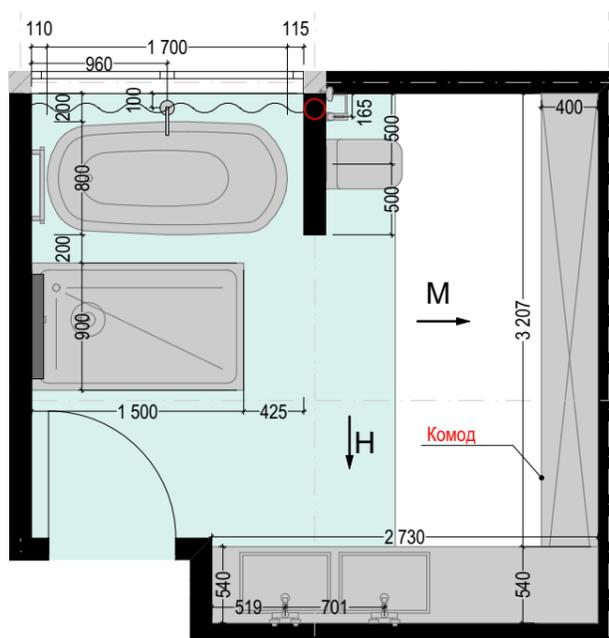


						Дизайн-проект			
						Заказчик: Колмыченко Станислав			
Изм.	Коп.уч.	Лист	№Док.	Подп.	Дата	Автор проекта: Шпетер Юлия, т. 8(903) 759-24-25, e-mail: shpeteryu@gmail.com, www.wonwalls.com			
Разраб.						Разработка планировочных решений для дома с 2-мя кукушками 180АП	Стадия	Лист	Листов
Пров.	Шпетер Ю.В.						АП	45	51
ГАП	Шпетер Ю.В.								
						Чертеж мебели в санузле 3			

Вид сверху

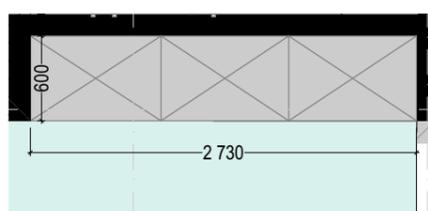

↑ П


П

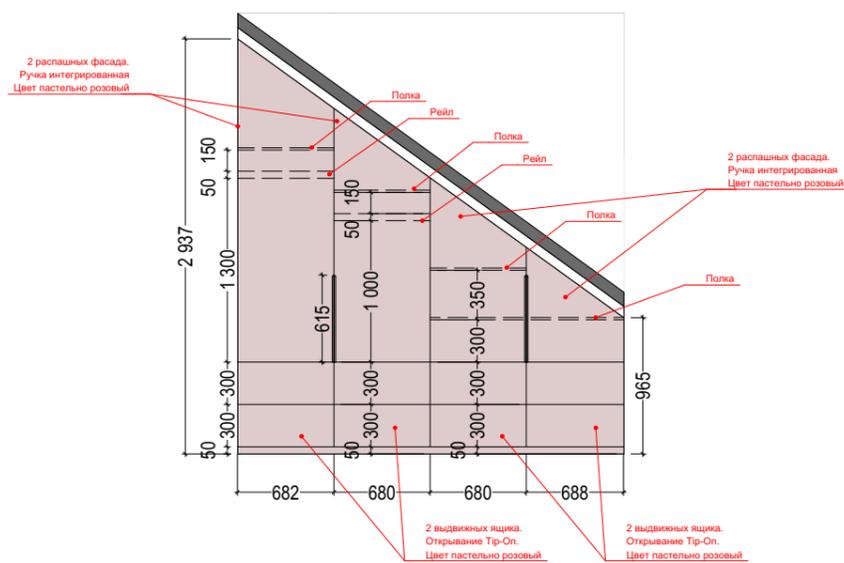


						Дизайн-проект			
						Заказчик: Колмыченко Станислав			
Изм.	Коп.уч.	Лист	№Док.	Подп.	Дата	Автор проекта: Шпетер Юлия, т. 8(903) 759-24-25, e-mail: shpeteryv@gmail.com, www.wonwalls.com			
Разраб.						Разработка планировочных решений для дома с 2-мя кукушками 180АП	Стадия	Лист	Листов
Пров.	Шпетер Ю.В.						АП	46	51
ГАП	Шпетер Ю.В.								
						Чертеж шкафа в спальне 3			



Вид сверху

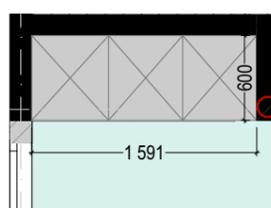


↑ P

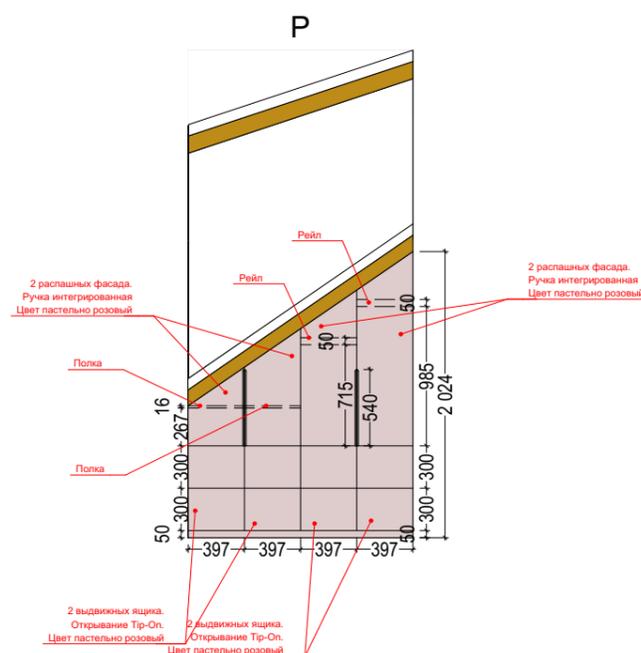

						Дизайн-проект			
						Заказчик: Колмыченко Станислав			
Изм.	Коп.уч.	Лист	№Док.	Подп.	Дата	Автор проекта: Шпетер Юлия, т. 8(903) 759-24-25, e-mail: shpeteryu@gmail.com, www.wonwalls.com			
Разраб.						Разработка планировочных решений для дома с 2-мя кукушками 180АП	Стадия	Лист	Листов
Пров.	Шпетер Ю.В.						АП	47	51
ГАП	Шпетер Ю.В.								
						Чертеж шкафа в спальне 3			






Вид сверху

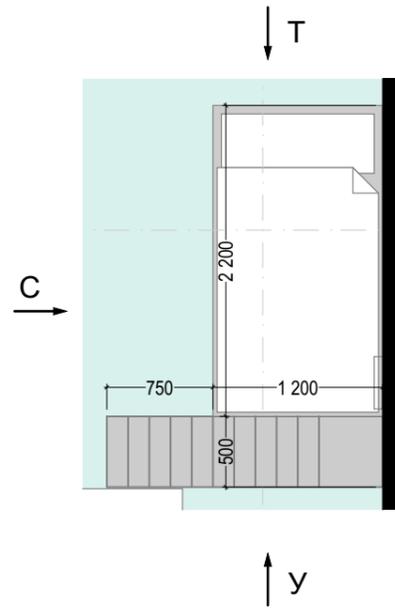

C

T

У

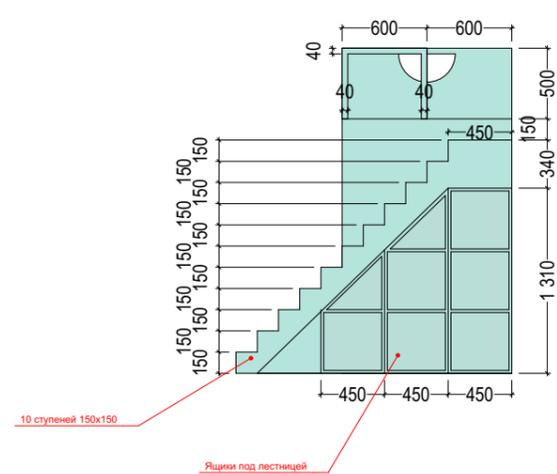
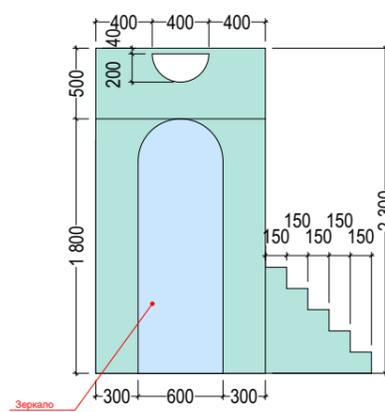
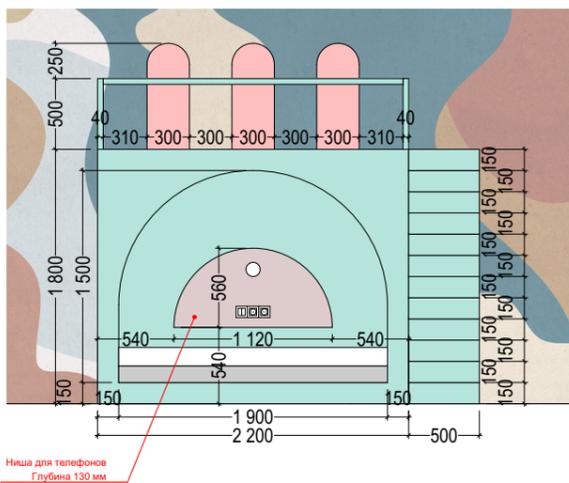


Кровать показана для спальни 3, для спальни 2 кровать отзеркаливается, т.к. лестница будет слева, а зеркало справа

Дизайн-проект						Заказчик: Колмыченко Станислав			
Изм.	Коп.уч.	Лист	№Док.	Подп.	Дата	Автор проекта: Шпетер Юлия, т. 8(903) 759-24-25, e-mail: shpeteryu@gmail.com, www.wonwalls.com			
Разраб.						Разработка планировочных решений для дома с 2-мя кукушками 180АП	Стадия	Лист	Листов
Пров.	Шпетер Ю.В.						АП	48	51
ГАП	Шпетер Ю.В.								
Чертеж кровати в спальнях 2 и 3									



Вид сверху

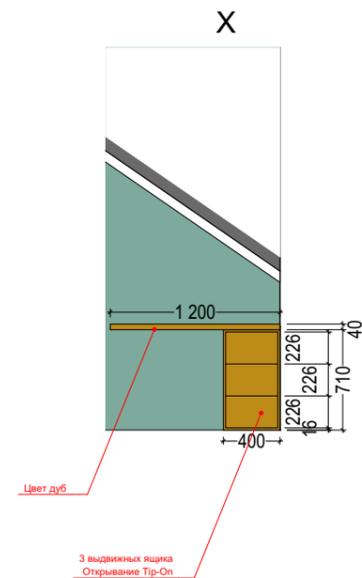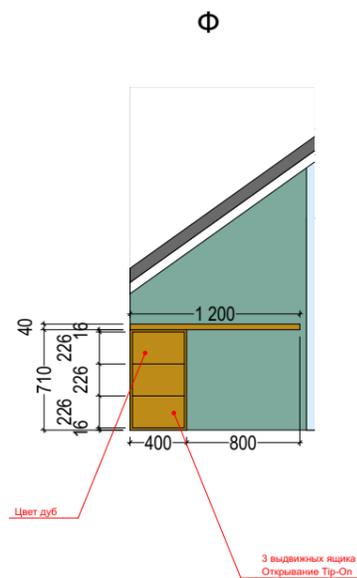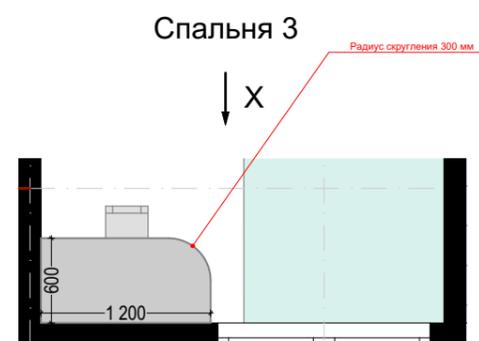

Кровать показана для спальни 3, для спальни 2 кровать отзеркаливается, т.к. лестница будет слева, а зеркало справа

						Дизайн-проект			
						Заказчик: Колмыченко Станислав			
Изм.	Коп.уч.	Лист	№Док.	Подп.	Дата	Автор проекта: Шпетер Юлия, т. 8(903) 759-24-25, e-mail: shpeteryu@gmail.com, www.wonwalls.com			
Разраб.						Разработка планировочных решений для дома с 2-мя кукушками 180АП	Стадия	Лист	Листов
Пров.	Шпетер Ю.В.						АП	49	51
ГАП	Шпетер Ю.В.								
						Чертеж рабочего стола в спальнях 2 и 3			