


План расстановки мебели
Вариант N-2

Шоурум N-4
Лофт

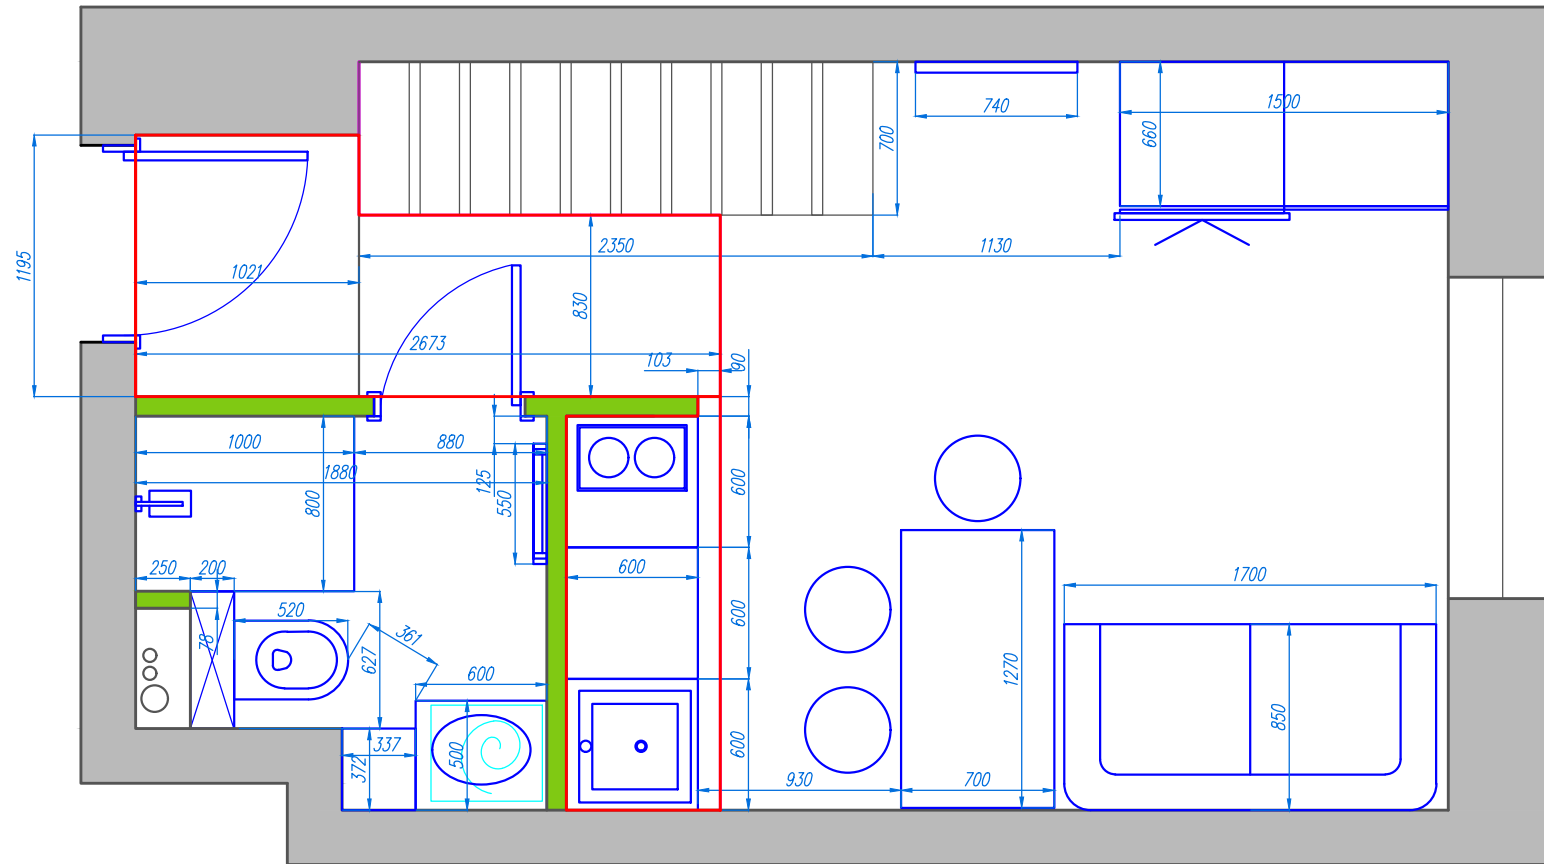

Согласовано

Инов. № подл. Подп. и дата Взам. инв. №

				План расстановки мебели	Стадия	Лист	Листов
						2	17
Дизайнер	Поляков А.Б.						