



Экспликация подвальный этаж								
Nº	Наименование	Площадь						
1	Подвальное помещение №1	38,45						
2	Подвальное помещение №2	41,30						
3	Подвальное помещение №3	34,65						
4	Подвальное помещение №4	14,56						
5	Подвальное помещение №4	24,28						
		153.24 м²						

						2021(HH)-AP				
∕Ізм.	Кол.уч.	Лист	№Док.	Подпись	Дата	Индивидуальный жилой дом Свердловская область, Нижнесергинский р-н, п. Верхние Серги, ул. Томильская, 1				
азра	аботал	Тюсо	В	Most	10.21		Стадия Лист Лис		Листов	
Іров	ерил	Мокин		Мокин 10.21		Индивидуальный жилой дом	О	03		
l. Ko	нтр.	Исма	илов	Anton	10.21					
ИΠ		Шаманов		Magazine -	10.21					
						План подвального этажа на отм2,150	ООО "ППК Град		Град"	

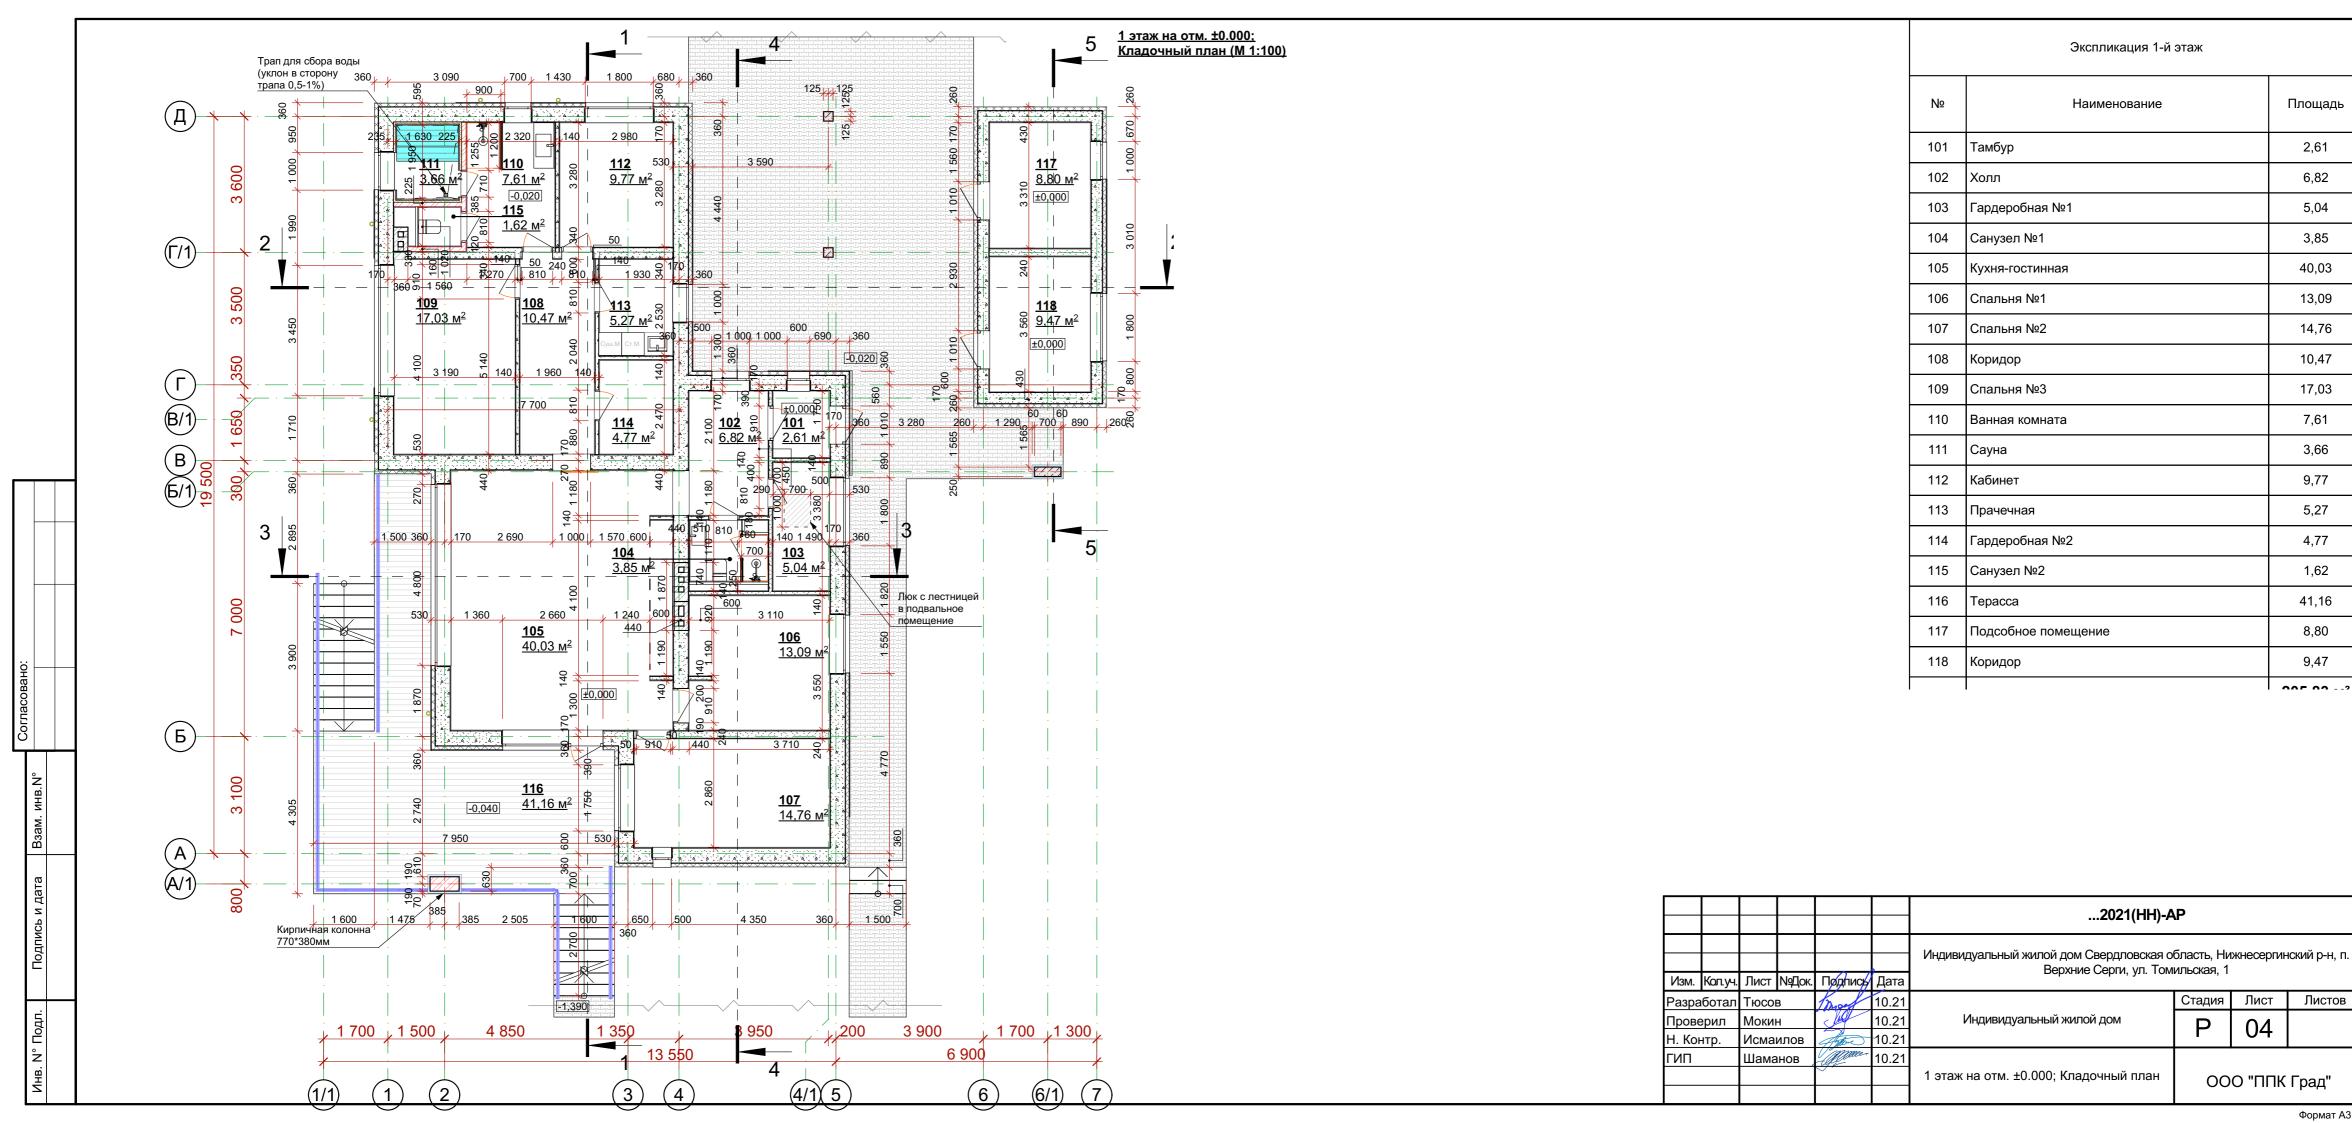

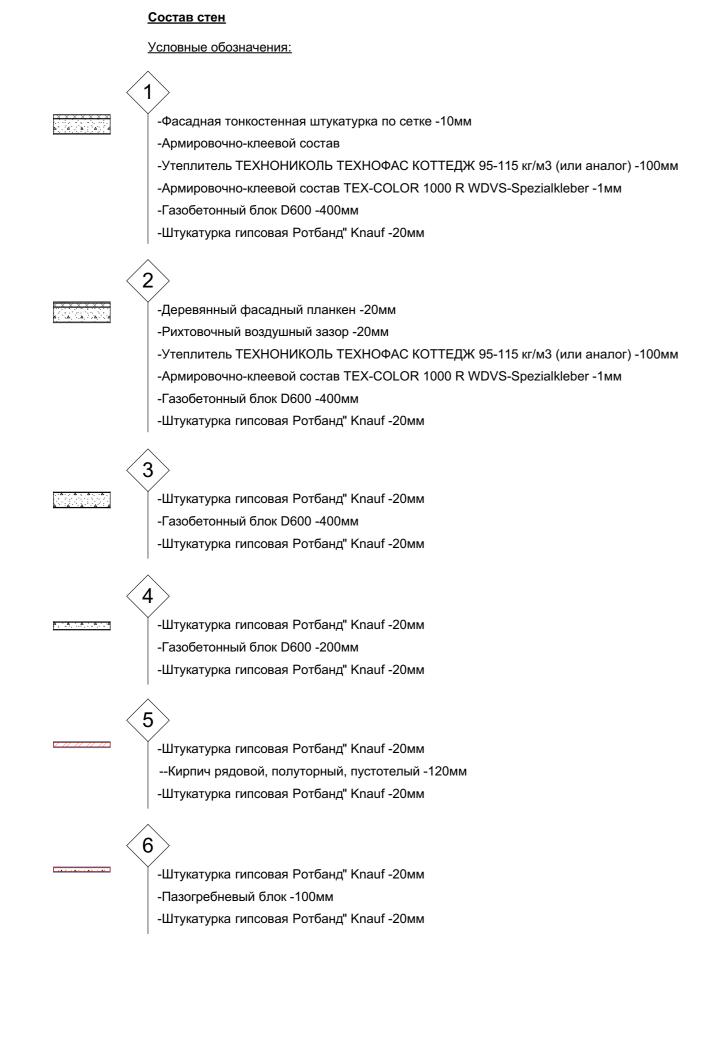

Согласовано

Взам. инв.N°

Подпись и дата



- Вагонка (липа) -10мм
- -Пароизоляционная полиэтиленовая пленка с алюминиевым покрытием -5мм
- -Каркас обшивки брусок (липа) 25х25мм -25мм
- Каркас обшивки брусок (липа) 50х50 мм (В толщ. теплоиз.

ТЕХНОНИКОЛЬ ТЕХНОФАС КОТТЕДЖ 95-115 кг/м3 (или аналог) -50мм

- -Армировочно-клеевой состав TEX-COLOR 1000 R WDVS-Spezialkleber -1мм
- -Газобетонный блок D600 -400мм
- -Армировочно-клеевой состав TEX-COLOR 1000 R WDVS-Spezialkleber -1мм
- -Утеплитель ТЕХНОНИКОЛЬ ТЕХНОФАС КОТТЕДЖ 95-115 кг/м3 (или аналог) -100мм
- -Фасадная тонкостенная штукатурка по сетке -10мм



- Вагонка (липа) -10мм
- -Пароизоляционная полиэтиленовая пленка с алюминиевым покрытием -5мм
- -Каркас обшивки брусок (липа) 25х25мм -25мм
- Каркас обшивки брусок (липа) 50х50 мм (В толщ. теплоиз.

ТЕХНОНИКОЛЬ ТЕХНОФАС КОТТЕДЖ 95-115 кг/м3 (или аналог) -50мм

- -Армировочно-клеевой состав TEX-COLOR 1000 R WDVS-Spezialkleber -1мм
- -Кирпич -120мм
- -Керамогранит/ керамическая плитка на клею -20мм


# (9)


## Колонна открытой терассы




- -Фасадная тонкостенная штукатурка по сетке -5мм
- -Штукатурка гипсовая Ротбанд" Knauf -15мм
- -Кирпичная колонна -380х380мм
- -Штукатурка гипсовая Ротбанд" Knauf -15мм
- -Фасадная тонкостенная штукатурка по сетке -5мм

						2021(HH)-AP				
Изм.	Кол.уч.	Лист	№Док.	Подпису	Дата	Индивидуальный жилой дом Свердловская область, Нижнесергинский р-н, п. Верхние Серги, ул. Томильская, 1				
Разра	аботал	Тюсов		Most	10.21		Стадия	Лист	Листов	
Проверил		Мокин		July	10.21	Индивидуальный жилой дом	О	05		
Н. Контр.		Исмаилов		Atton	10.21		ı	5		
ГИП		Шама	нов	Marie -	10.21		ООО "ППК Град			
						Состав стен			Град"	

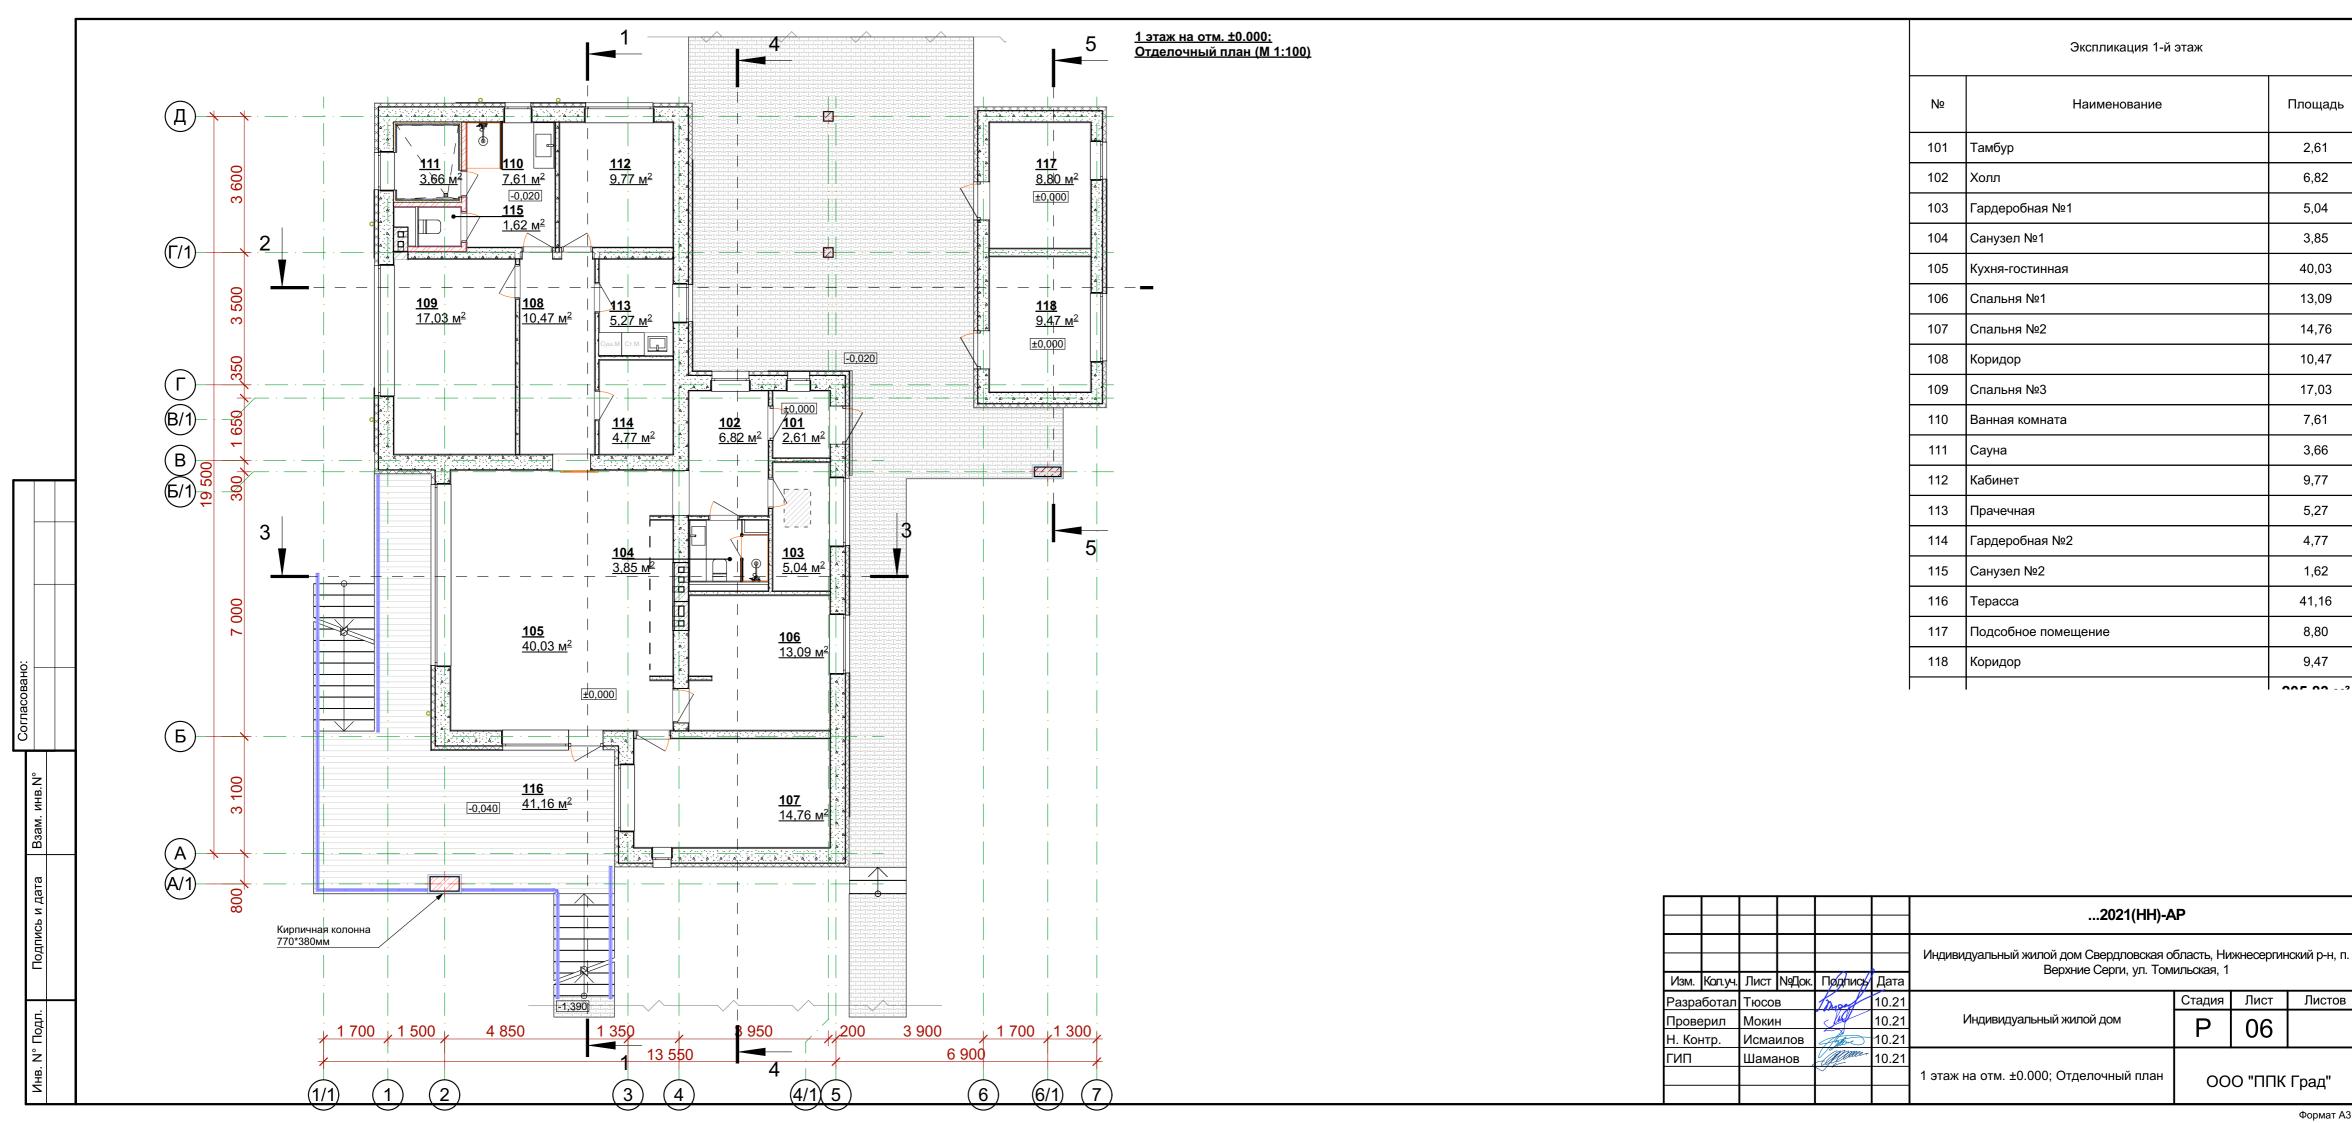

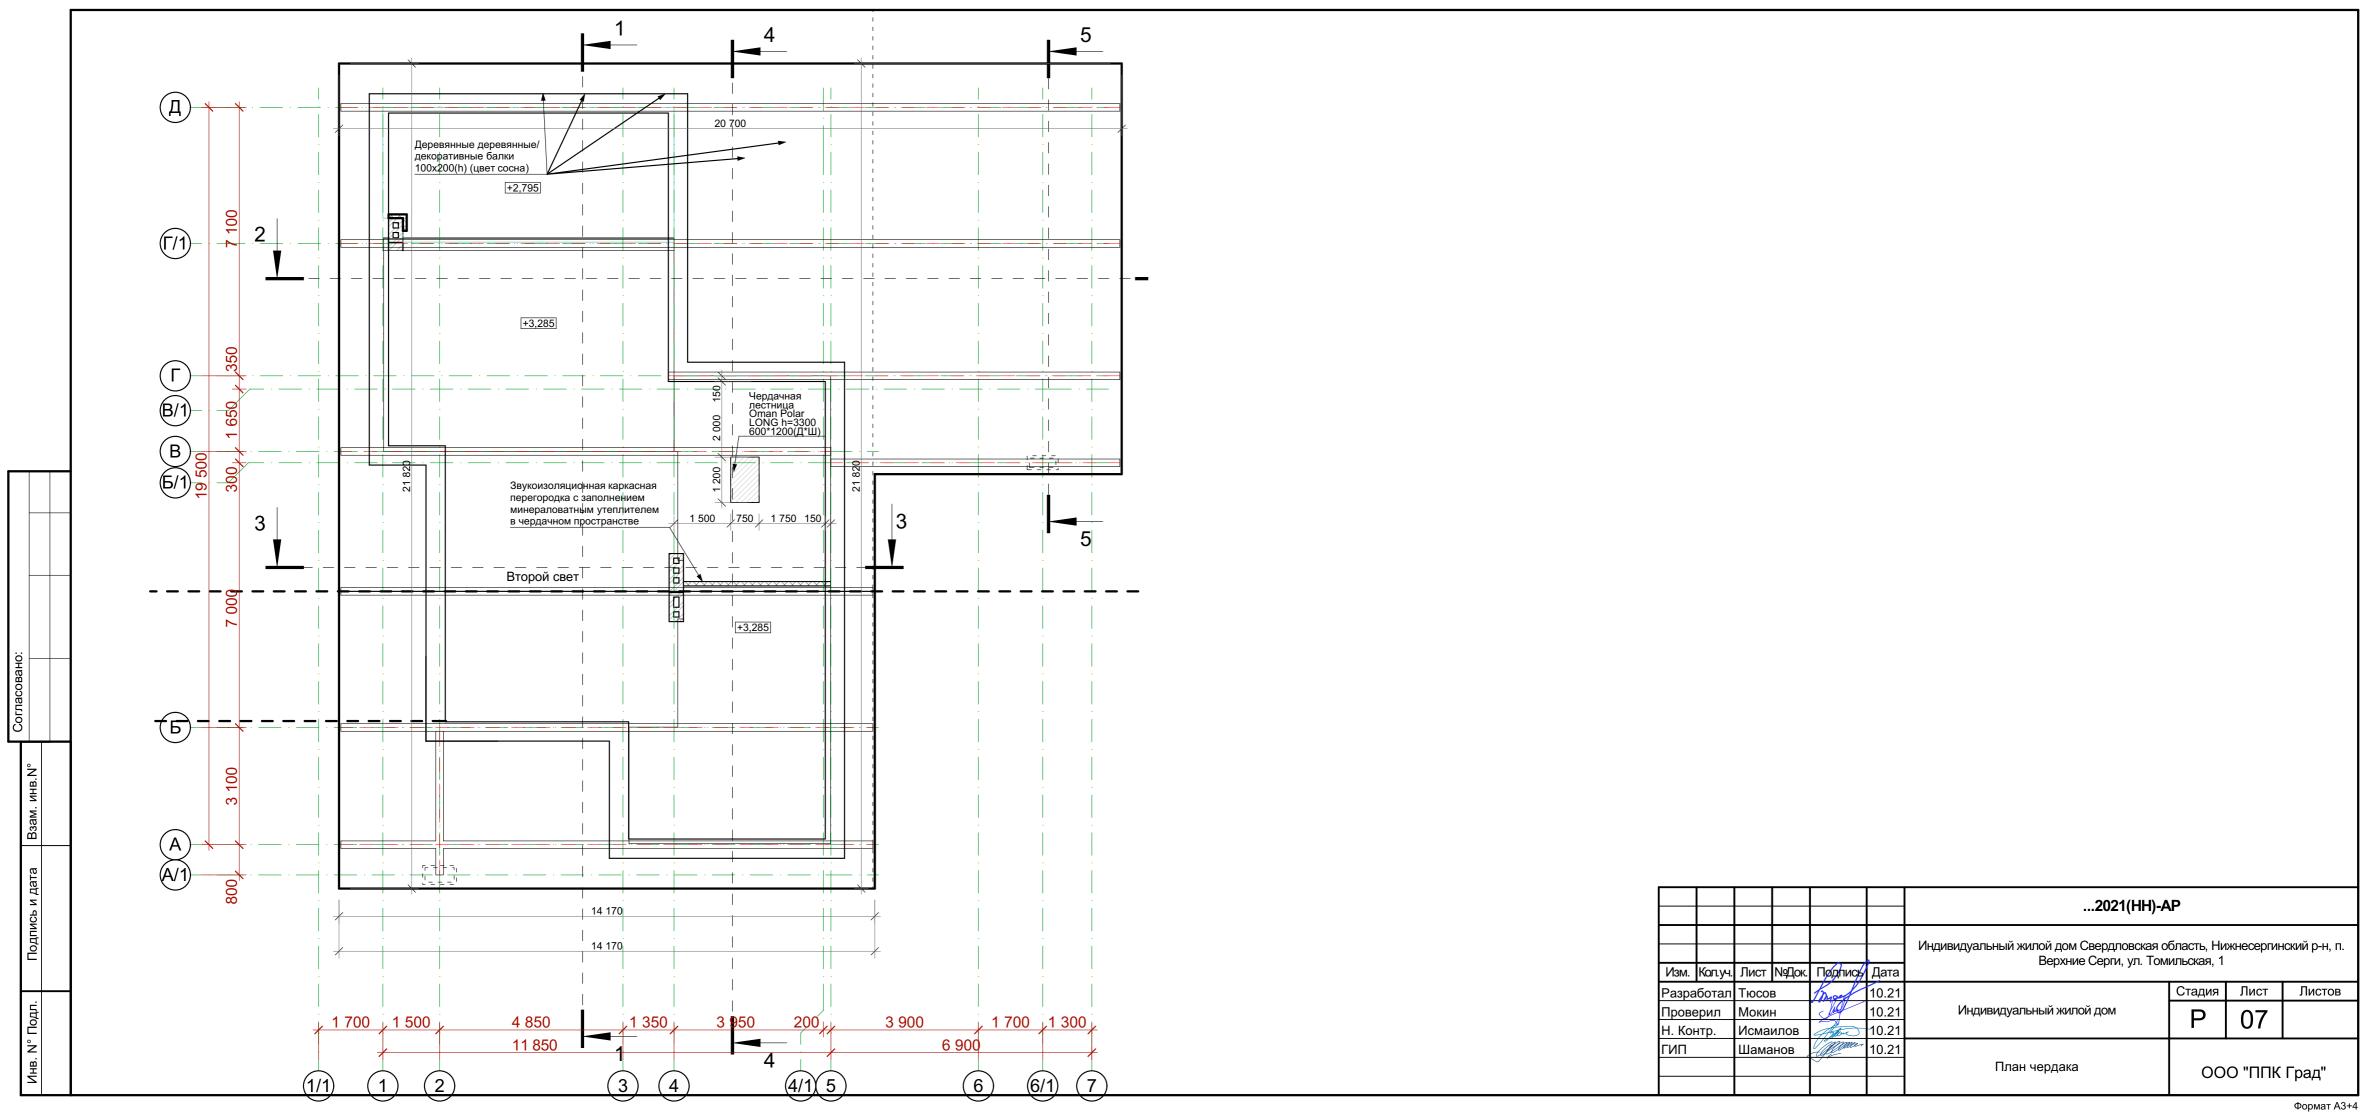


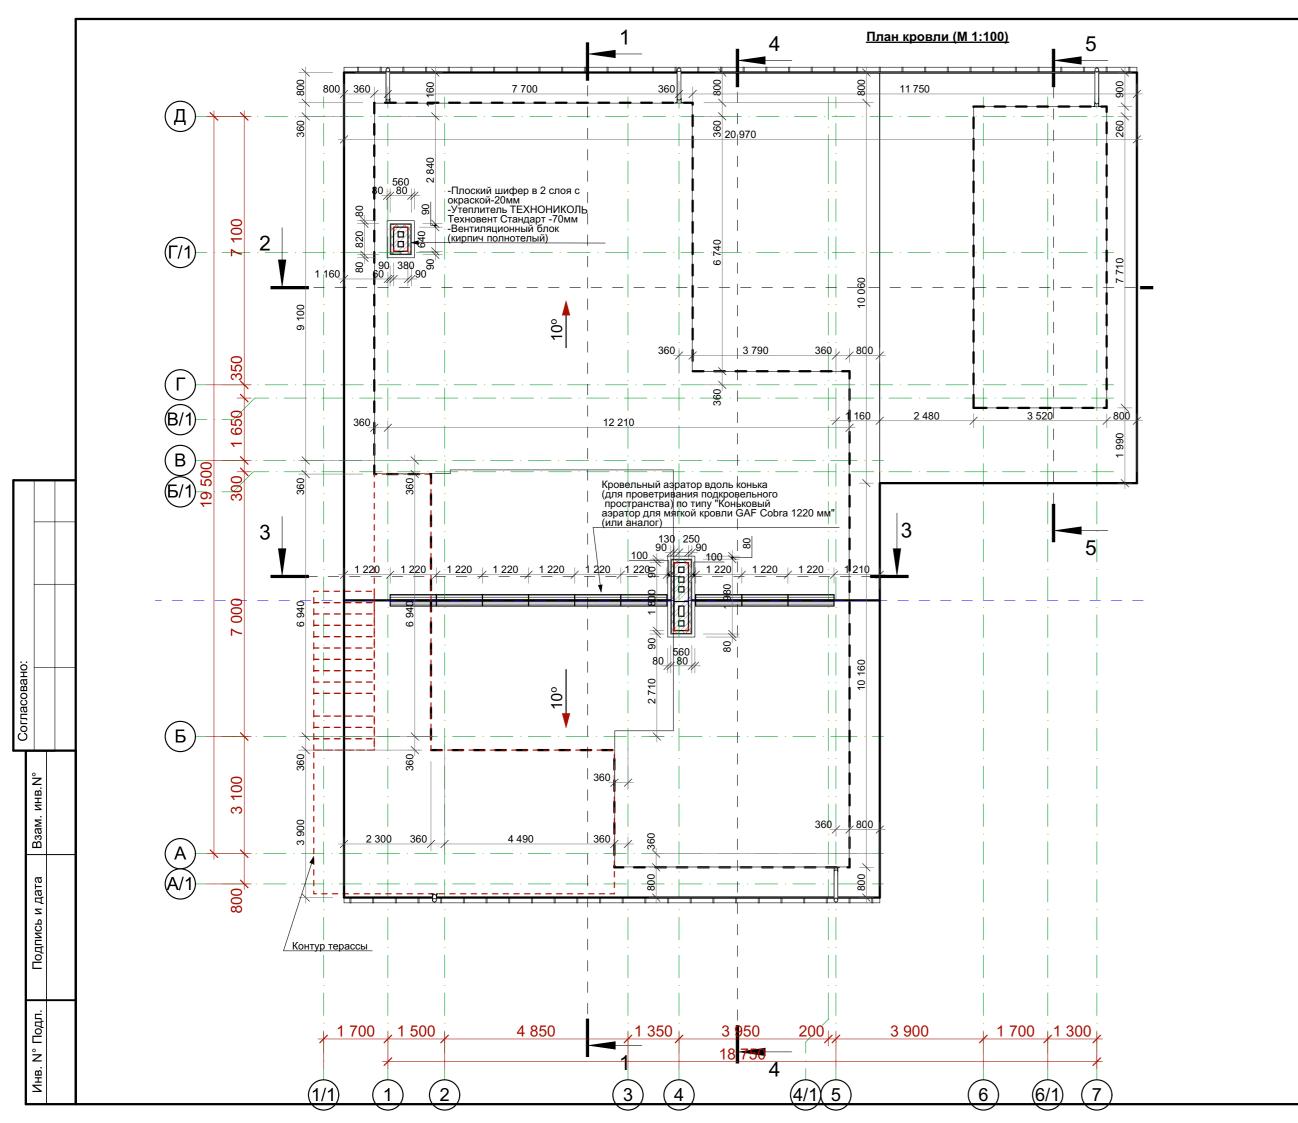


### Примечания:

- 1. На всех вентканалах и дымоходах выходящих на кровлю сделать крышки из оцинкованного листа, габаритные размеры определить поместу.
- 2. Комплектующие элементы водосточной системы заклушки, трубы, желоба заказать по проекту у производителя, крепежные элементы расчитать по заводу изготовителю.
- 3. Установку конькового аэратора для мягкой кровли выполнять согласно рекомендациям и альбому технических решений завода изготовителя.

						2021(HH)-AP				
Изм.	Кол.уч.	Лист	№Док.	Подпису	Дата	Индивидуальный жилой дом Свердловская область, Нижнесергинский р-н, п. Верхние Серги, ул. Томильская, 1				
Разр	аботал	Тюсов		Mosel	10.21		Стадия	Лист	Листов	
Пров	Проверил		Н	July	10.21	Индивидуальный жилой дом	О	08		
Н. Кс	Н. Контр.		илов	Anton	10.21		I	0		
ГИП	1 Шаманов		Marine -	10.21						
						План кровли	ООО "ППК Град		Град"	

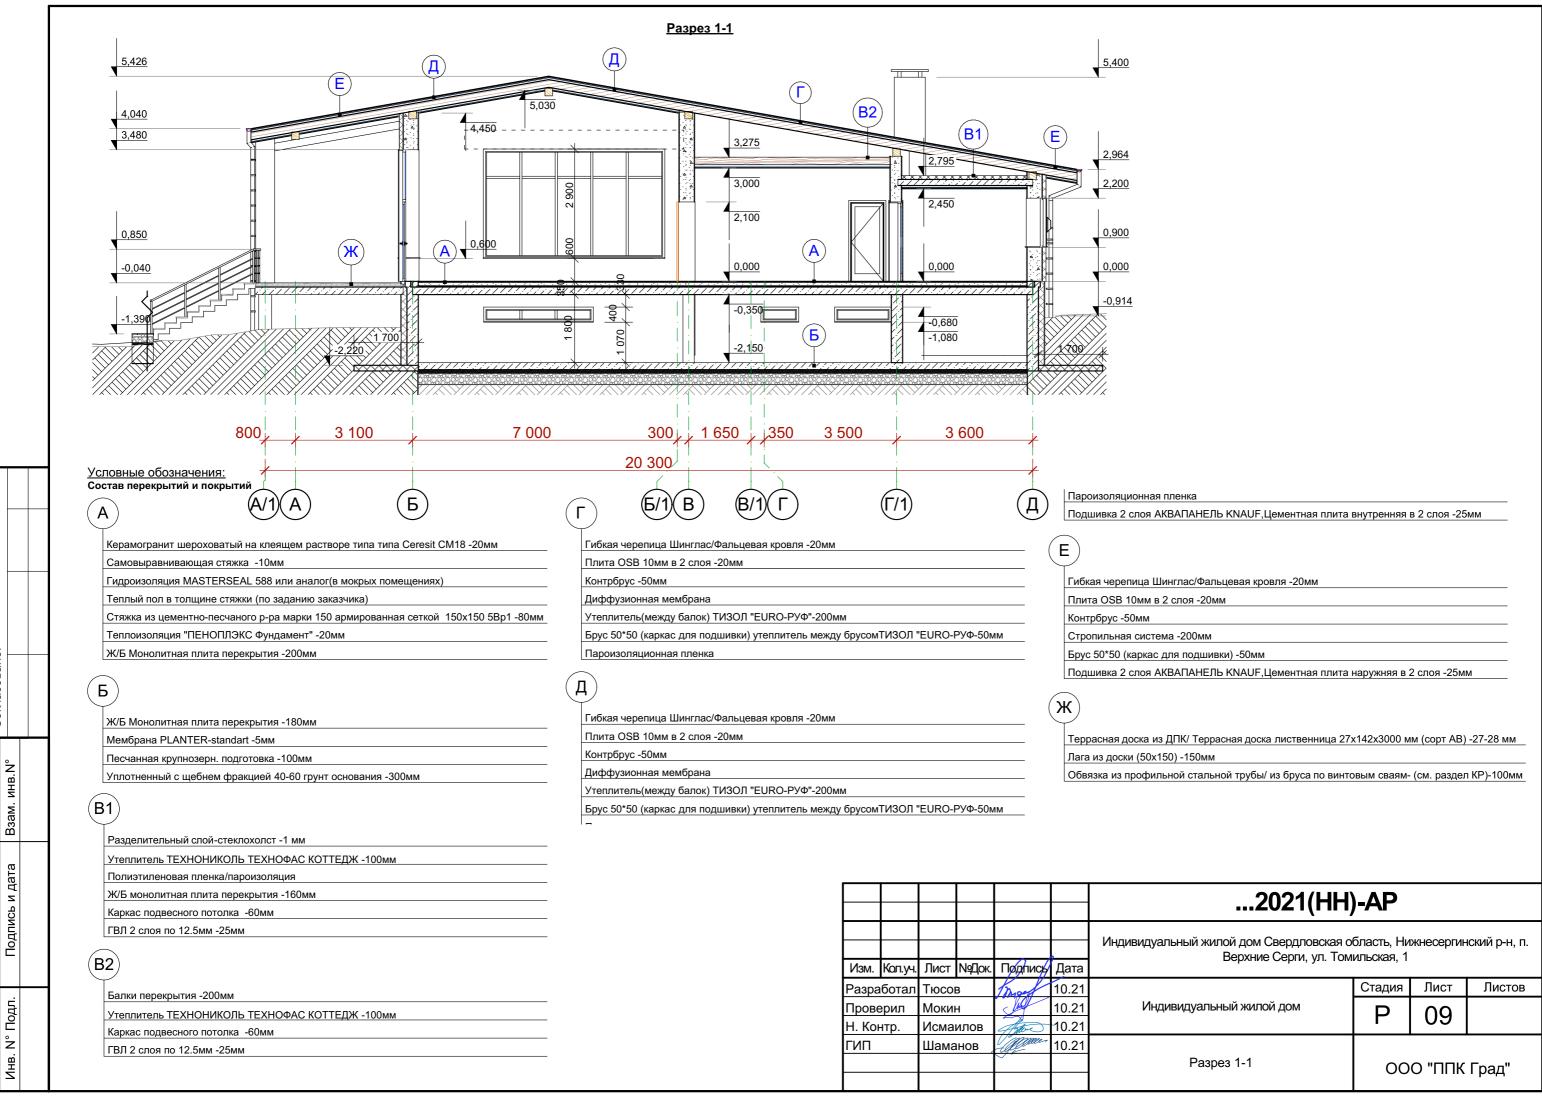

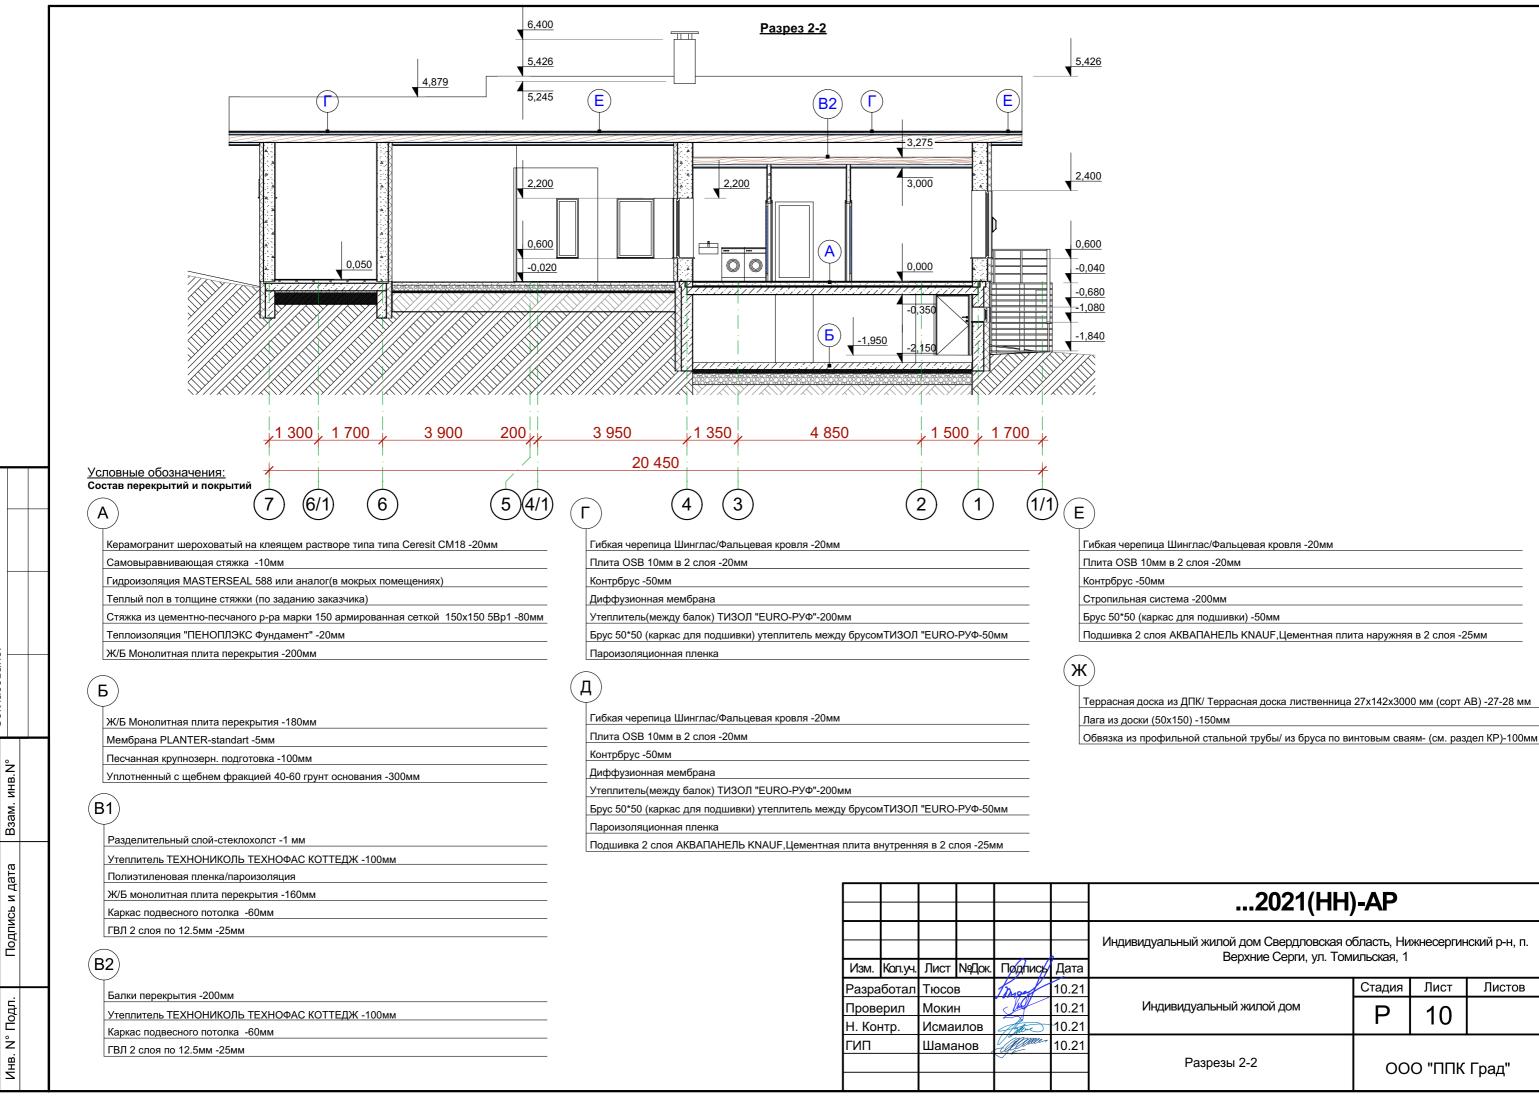

Согласовано:

