


Обмерочный план М 1:50

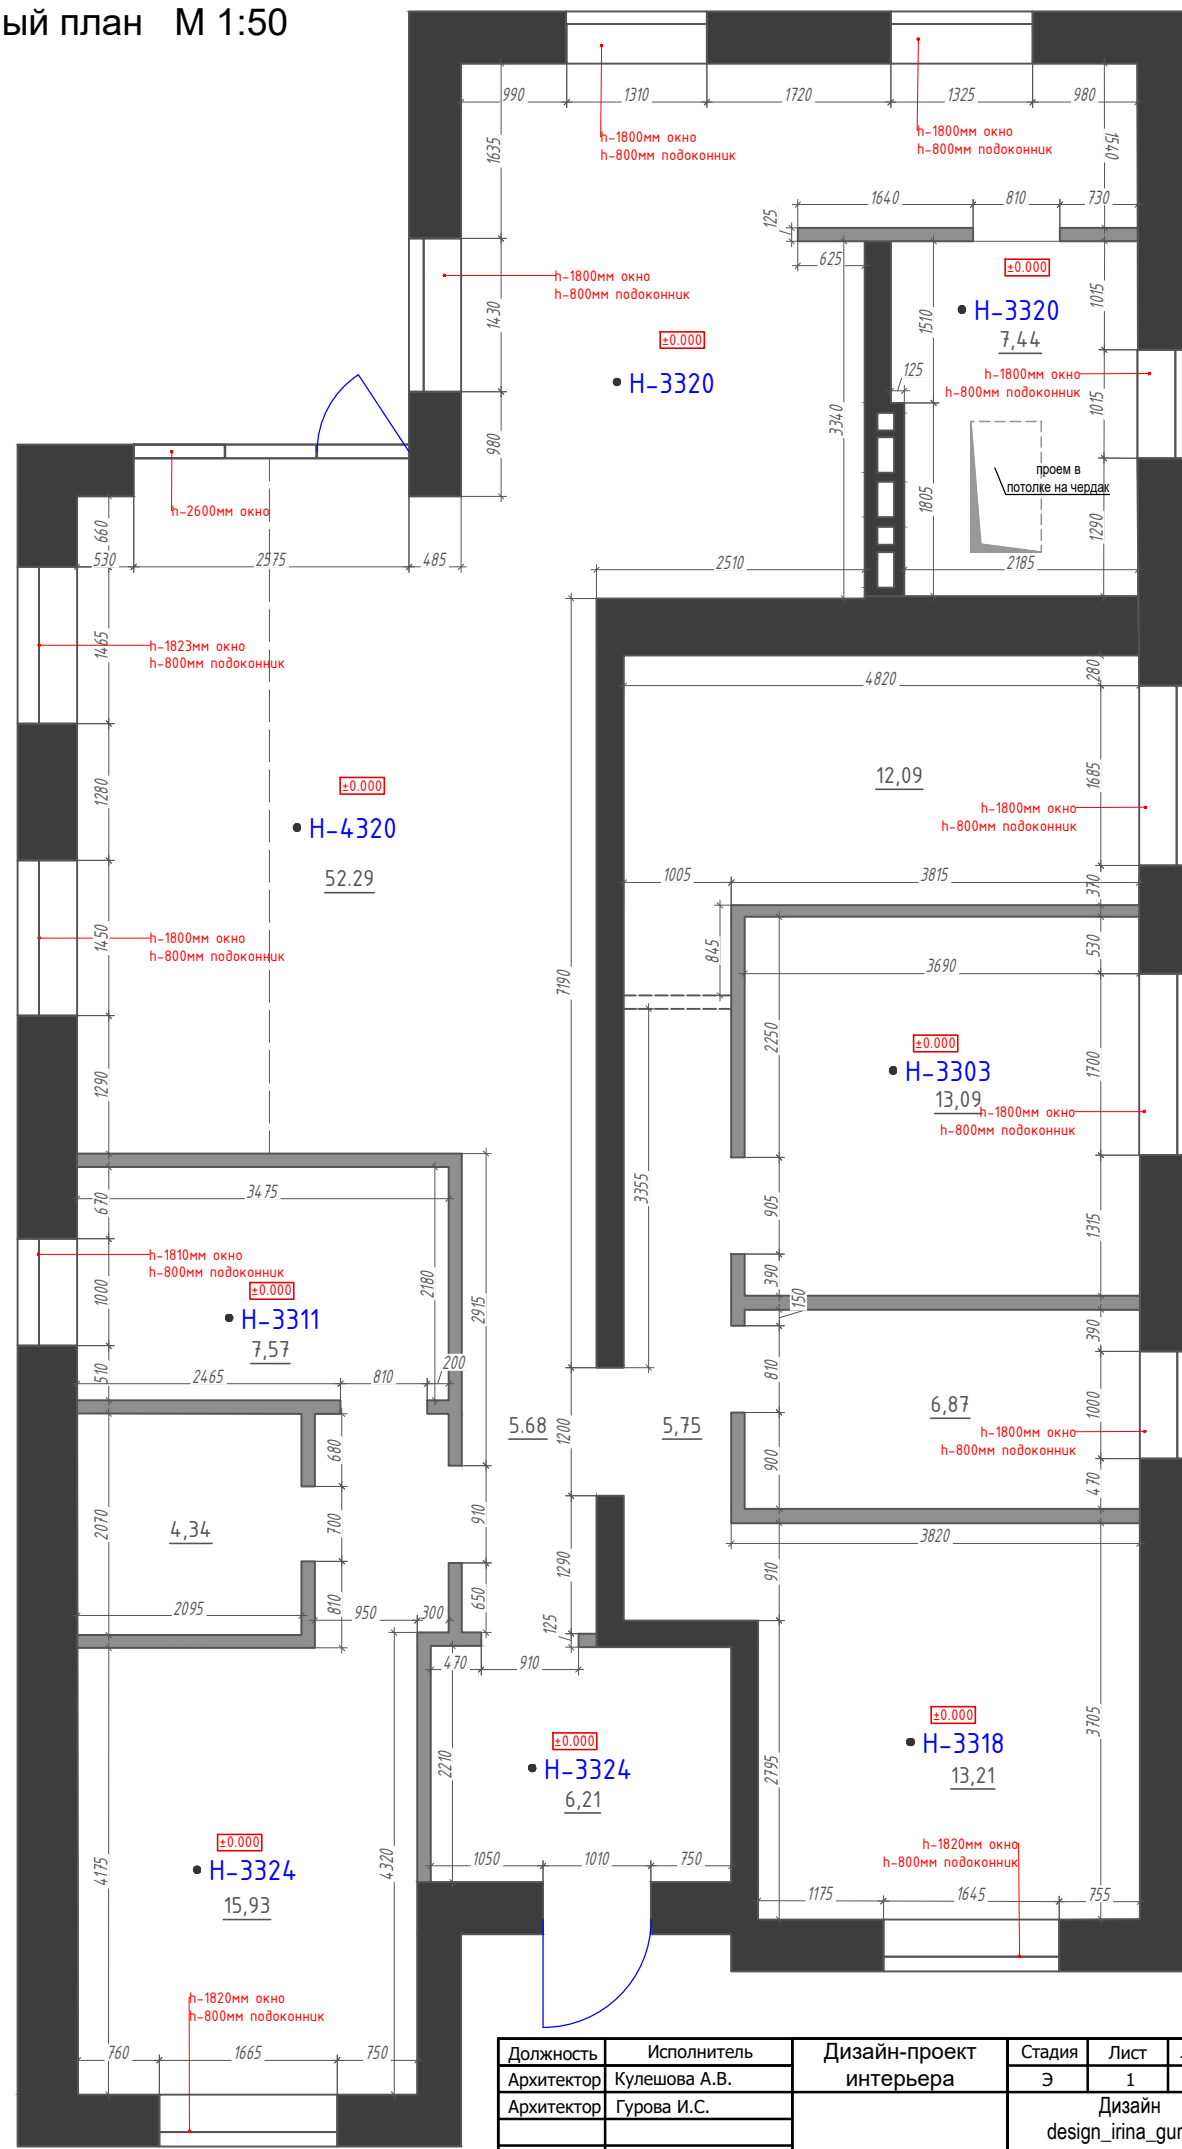

Должность	Исполнитель	Дизайн-проект интерьера	Стадия	Лист	Листов
Архитектор	Кулешова А.В.		Э	1	
Архитектор	Гурова И.С.		Дизайн design_irina_gurova kuleshovaa_design		