



6. поэтажный план

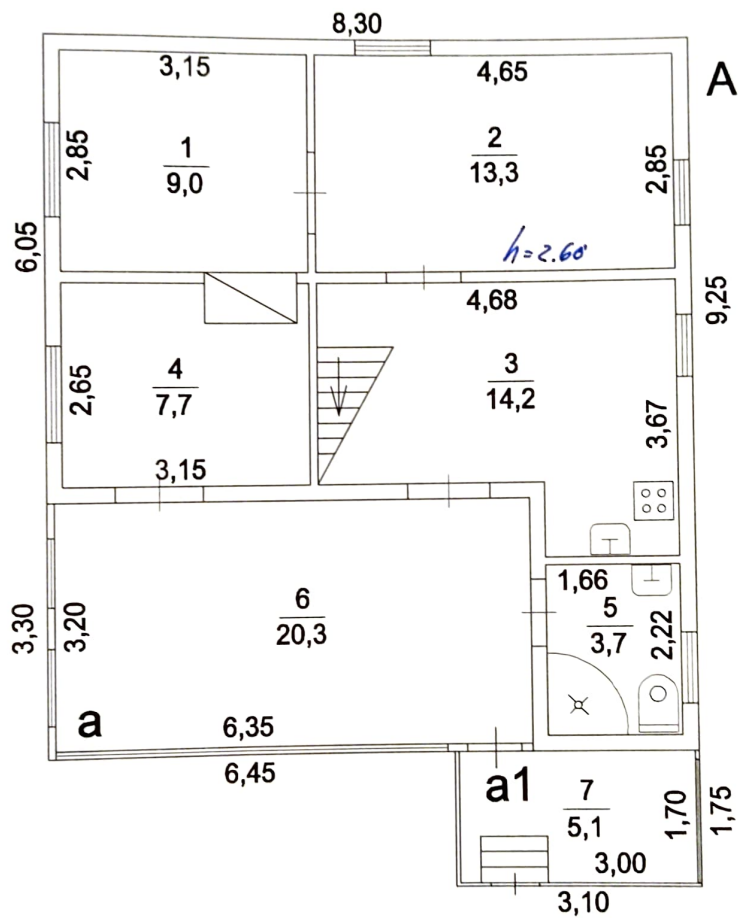

Наименование ОРИ			
Королёвский филиал ФХД МО МОВТИ			
Поэтажный план объекта индивидуального жилищного строительства			
Руководитель (уполномоченное лицо)	ФИО Живикина А.В.	Дата 27.03.2012	Адрес объекта Королевский округ, Королев, микрорайон Первомайский, улица Минина и Пожарского, д.34 проезд 5 И.С.Т. "Стандарт"
		Подпись	Лист 1 Листов 2 Масштаб 1:100

6. Поэтажный план

Мансардный этаж

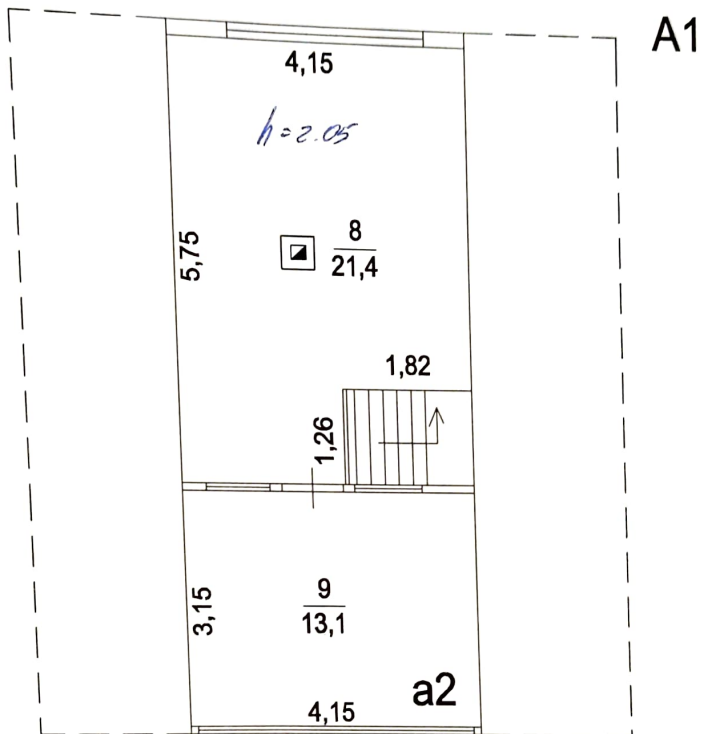

Наименование СТИ Т В О				
Королёвский филиал ЕУДМО "МОБГИ"				
Поэтажный план объекта индивидуального жилищного строительства				
Руководитель (уполномоченное лицо)	ФИО <i>Живикина А.В.</i>	Дата	27.03.2012	Лист 2 Листов 2 Масштаб 1:100
		Подпись	<i>[Signature]</i>	
		Адрес объекта Королевский округ: Королев, микрорайон: Первомайский, улица Минини Пожарского, дом 5 и/или проезд 5 и/или "Стандарт"		

Литера по плану	Этаж	Номер помещения на плане	Номер комнаты на плане	Назначение комнаты (жилая, комната, кухня и. т.д.)	Площадь всех частей здания (комнат и помещений вспомогательного использования), кв.м	В том числе, кв.м				Высота, м	Самовольно переустроенная или перепланированная площадь, кв.м	Примечания
						общая площадь жилого помещения	из нее		площадь помещений вспомогательного использования (лоджий, балконов, веранд, террас), кв.м			
							жилая	подсобная				
1	2	3	4	5	6	7	8	9	10	11	12	13
A	1		1	жилая								
A			2	жилая	9,0	9,0	9,0			2,60		
A			3	кухня	13,3	13,3	13,3					
A			4	жилая	14,2	14,2		14,2				
A			5	санузел	7,7	7,7	7,7					
a			6	веранда	3,7	3,7		3,7				
a1			7	веранда	20,3				20,3	2,05		
A1	мансардный		8	площадь без отопления	5,1				5,1			
					21,4				21,4	2,05		
a2			9	площадь без отопления	13,1				13,1			
Итого по зданию					107,8	47,9	30,0	17,9	59,9			

Комментарии

8. Отметки об обследованиях

Дата обследования	Выполнил		Проверил	
	Ф.И.О.	Подпись	Ф.И.О.	Подпись
27 марта 2012 г.	Михеева Т.А.		Живукина А.В.	



Паспорт выдан " 24 " _____

09