


# ПЛАН ПОКРЫТИЙ

## Ведомость материалов

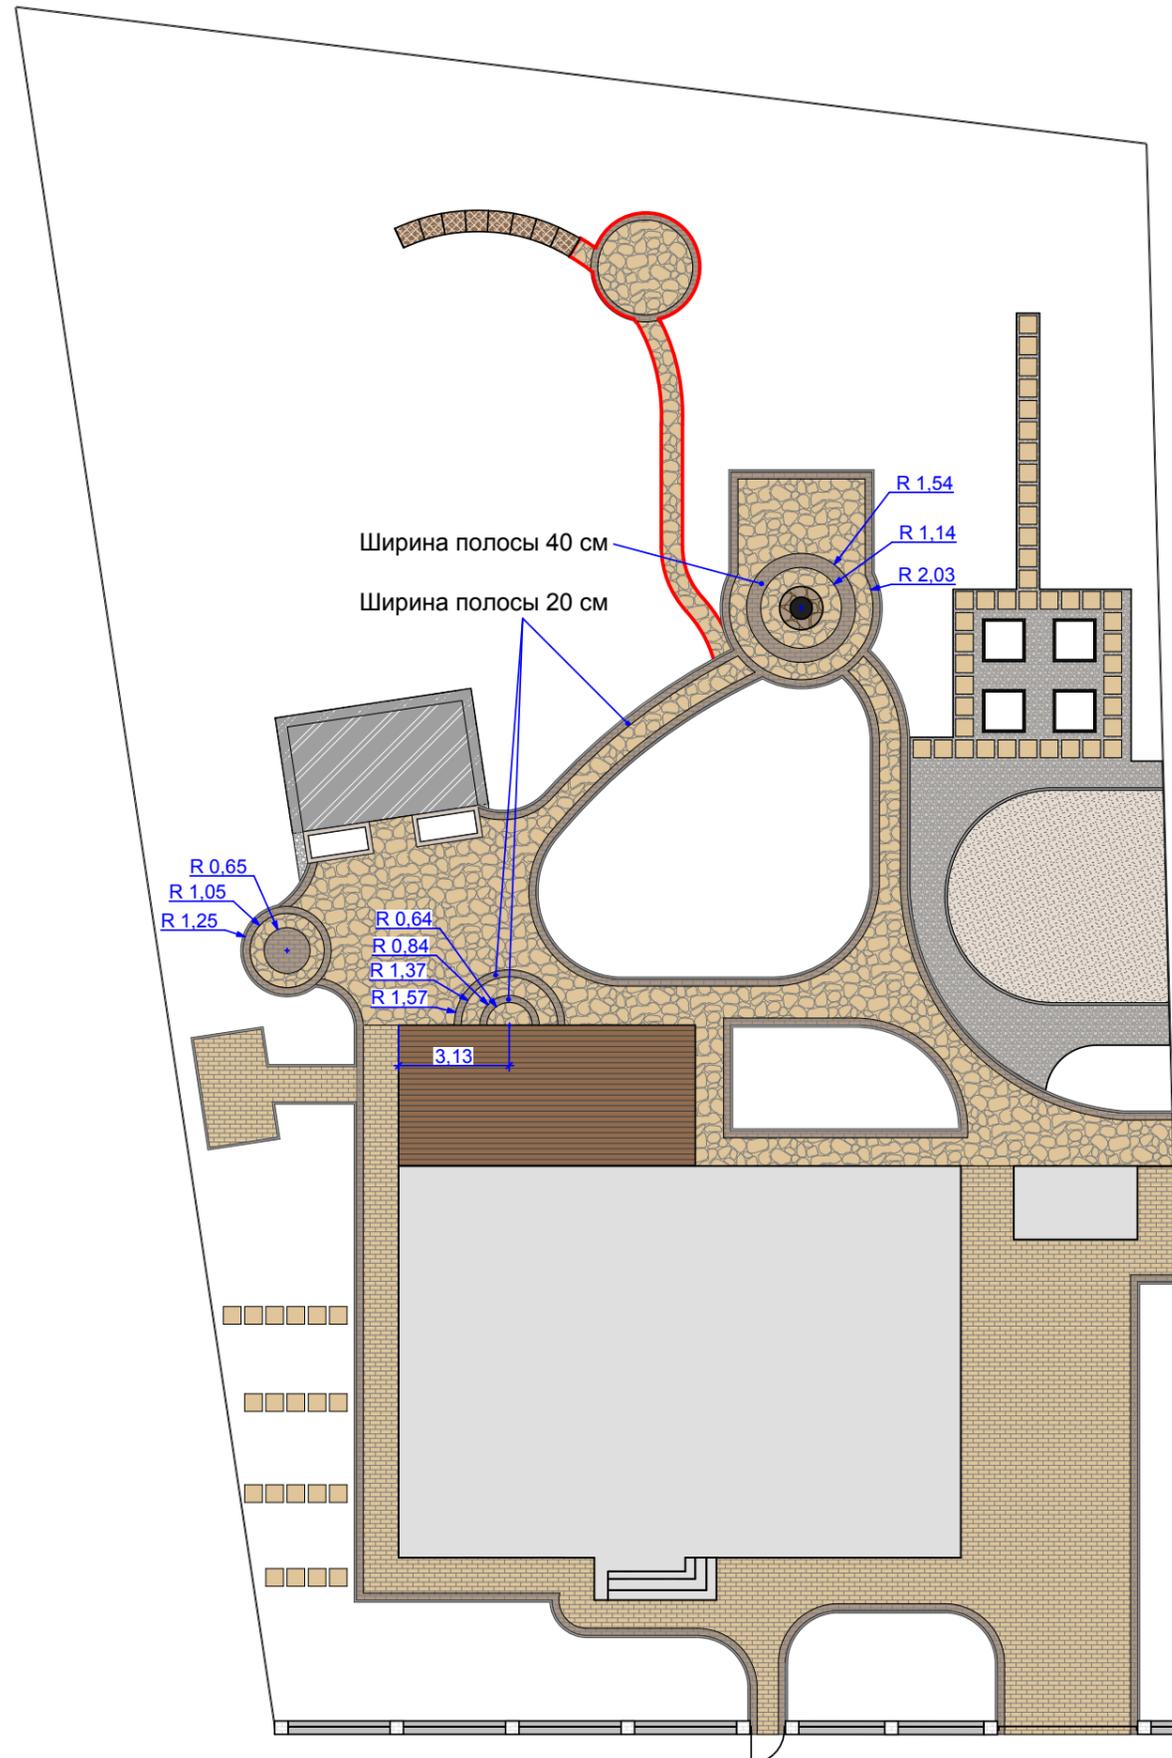

	Мощение тротуарной плиткой толщиной 40-60 см* - светлый оттенок	-	119 кв.м
	Мощение тротуарной плиткой толщиной 40-60 см* - контрастный оттенок	-	42 кв.м
	Мощение натуральным камнем	-	116 кв.м
	Бетонная площадка под бассейн	-	18,5 кв.м
	Декоративный гравий для отсыпки	-	58 кв.м (= 3 тонны гравия)
	Гравий мелкой фракции	-	33 кв.м (= 1,5 тонны гравия)
	Террасная доска	-	33,5 кв.м
	Мягкое резиновое покрытие детской площадки	-	34 кв.м
	Бордюрный камень шириной 6-8 см (ровный)	-	100 пог.м
	Бордюрный камень шириной 6-8 см (радиусный)	-	75 пог.м
	Пластиковый бордюр или бордюрный камень	-	40 пог.м
	Камень или бетонные плиты 50x50 см для пошаговых дорожек (возможны другие доступные размеры)	-	63 шт.
	Сенсорная дорожка из следующих материалов: - гравий и галька разных видов и фракций; - камни покрупнее, которые можно посадить на раствор; - неколючие шишки, в том числе и резаные; - сухие бревна и ровные палки потоньше; - песок; - щепа; - кора сосны или лиственницы; - солома; - спилы деревьев разного диаметра.		

\* Для парковки лучше брать плитку толщиной 60 см, но при хорошем бетонном основании можно использовать такую же, как и для всего участка (S подъезда и парковки 67 кв.м)

\*\* В ведомости указано точное число материалов без прибавления запаса. Это следует учитывать при покупке

Проект благоустройства участка в КП "Пересветово" Дмитровского р-на Московской обл.				Лист	Листов	Масштаб
Разраб.	Голуб Н.Н.	Подп.	Дата	7		1:100
<b>План покрытий</b>				<b>GYSENKA.RU</b> ландшафтный дизайн		