

Проект веранды


Архитектор: Юкляевская Ольга

Заказчик: Гатин Рустам




Нижний Новгород, 2021 г.


Фасад террасы в осях А-Б

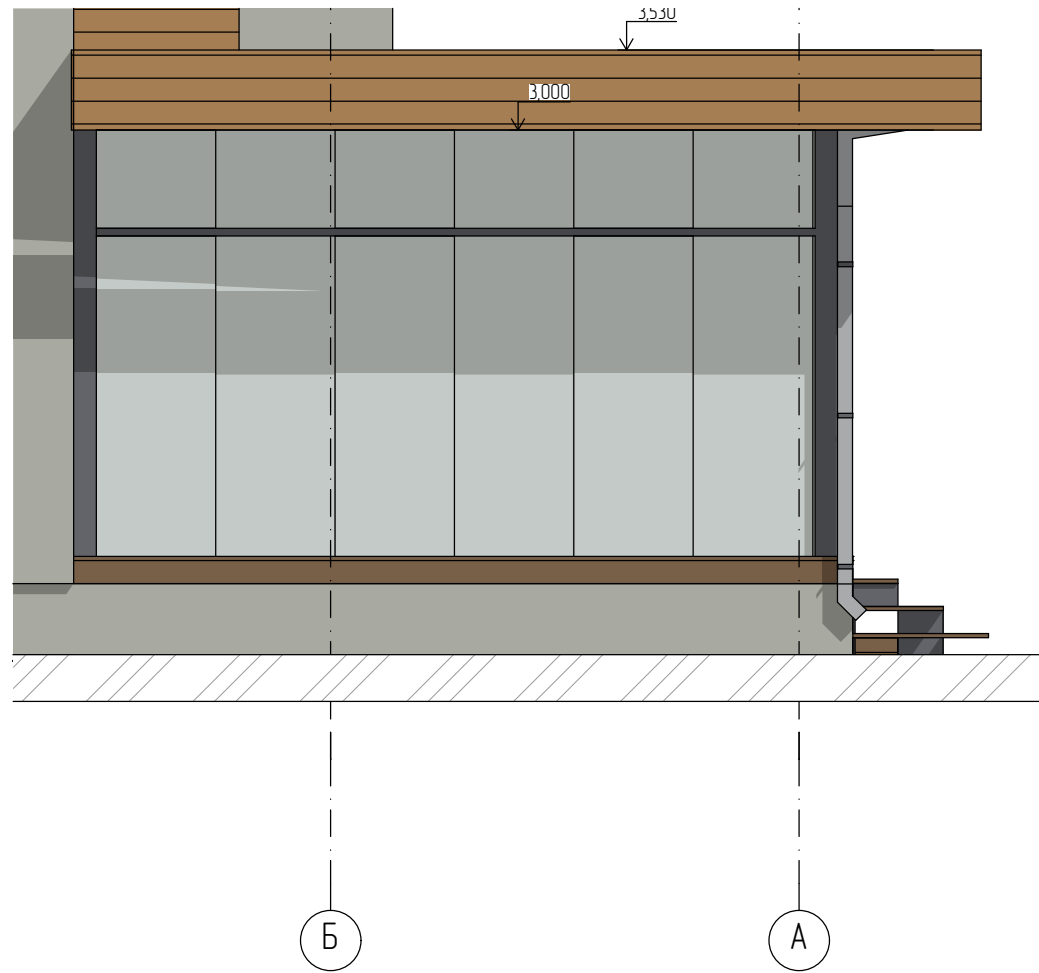

Фасад террасы в осях 1-4

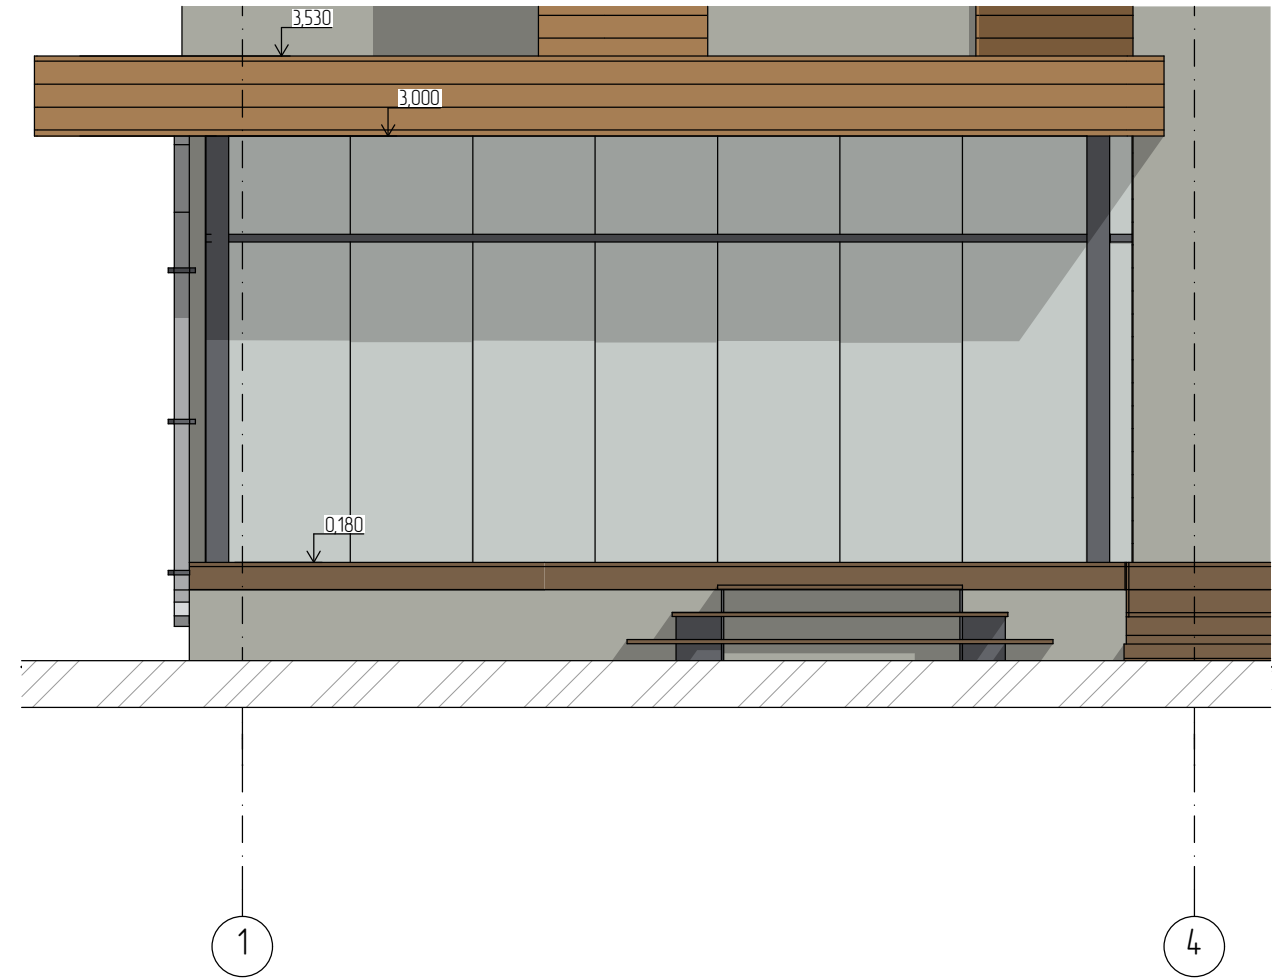


Фасад террасы в осях А-Б

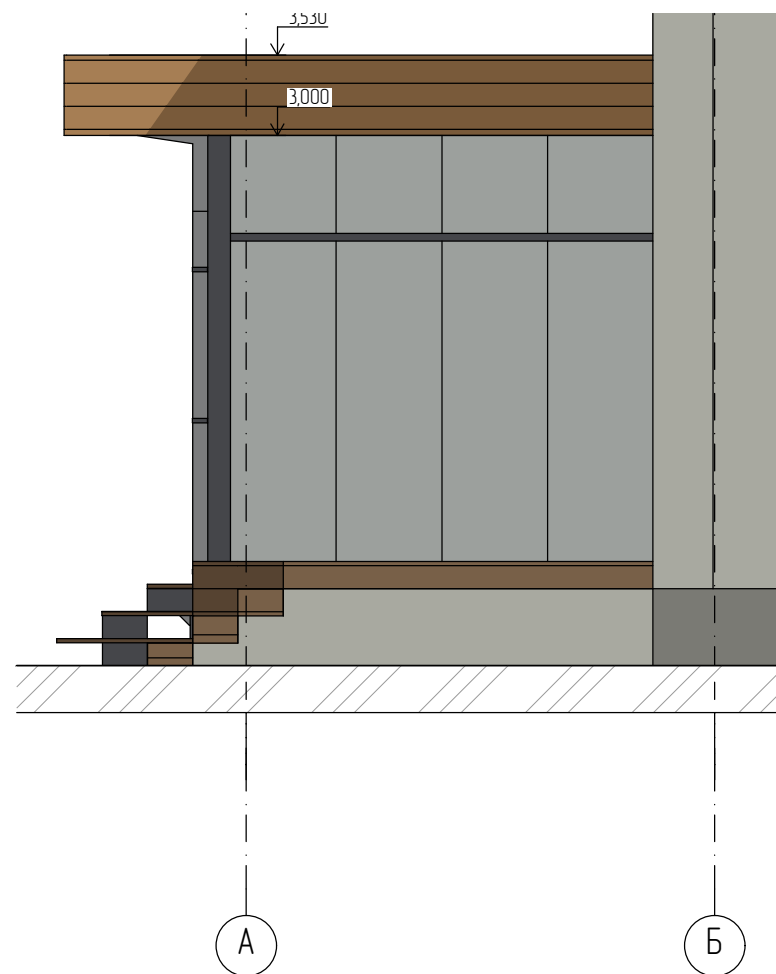


Изм.	Колуч	Лист	№Док	Подп.	Дата	Проект веранды			
						Московская область	Стадия	Лист	Листов
Архитектор	Юкляевская О. В.						#Стадия Проекта	02	
						Фасады террасы	Архитектор Юкляевская О.В. +7-952-4727-058		

План террасы

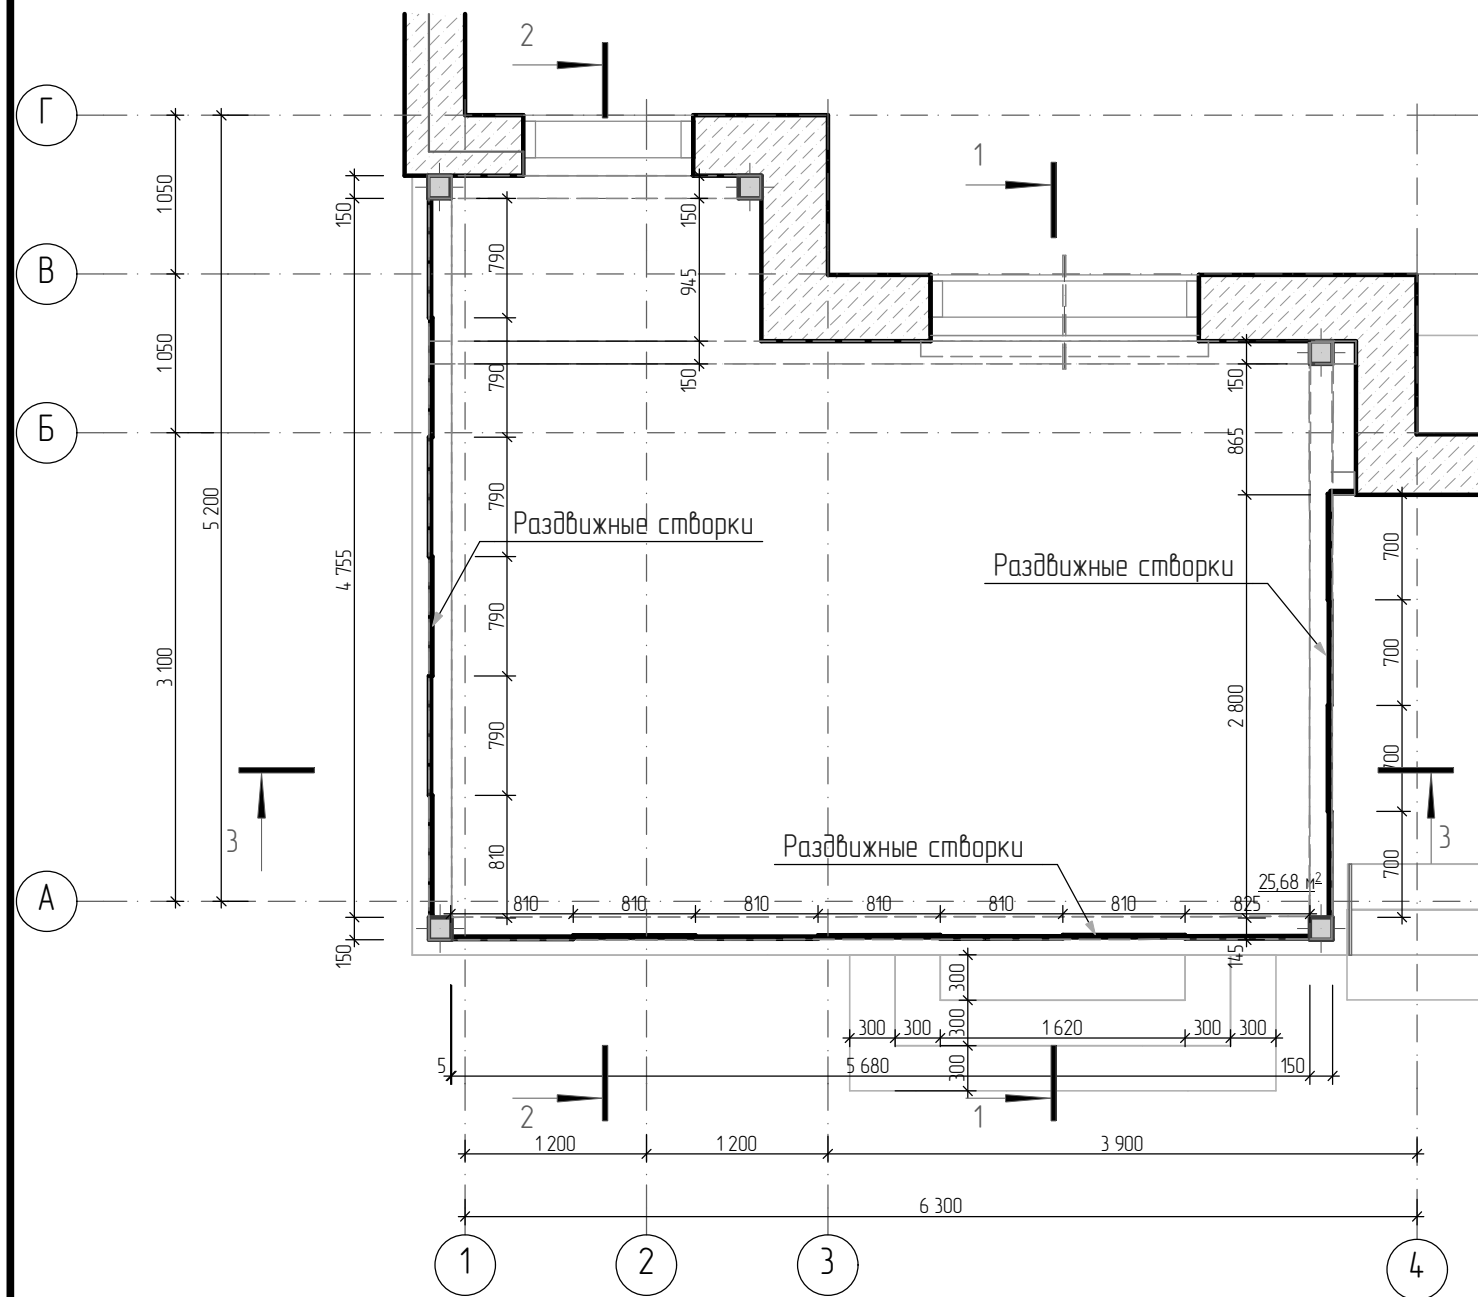


План кровли

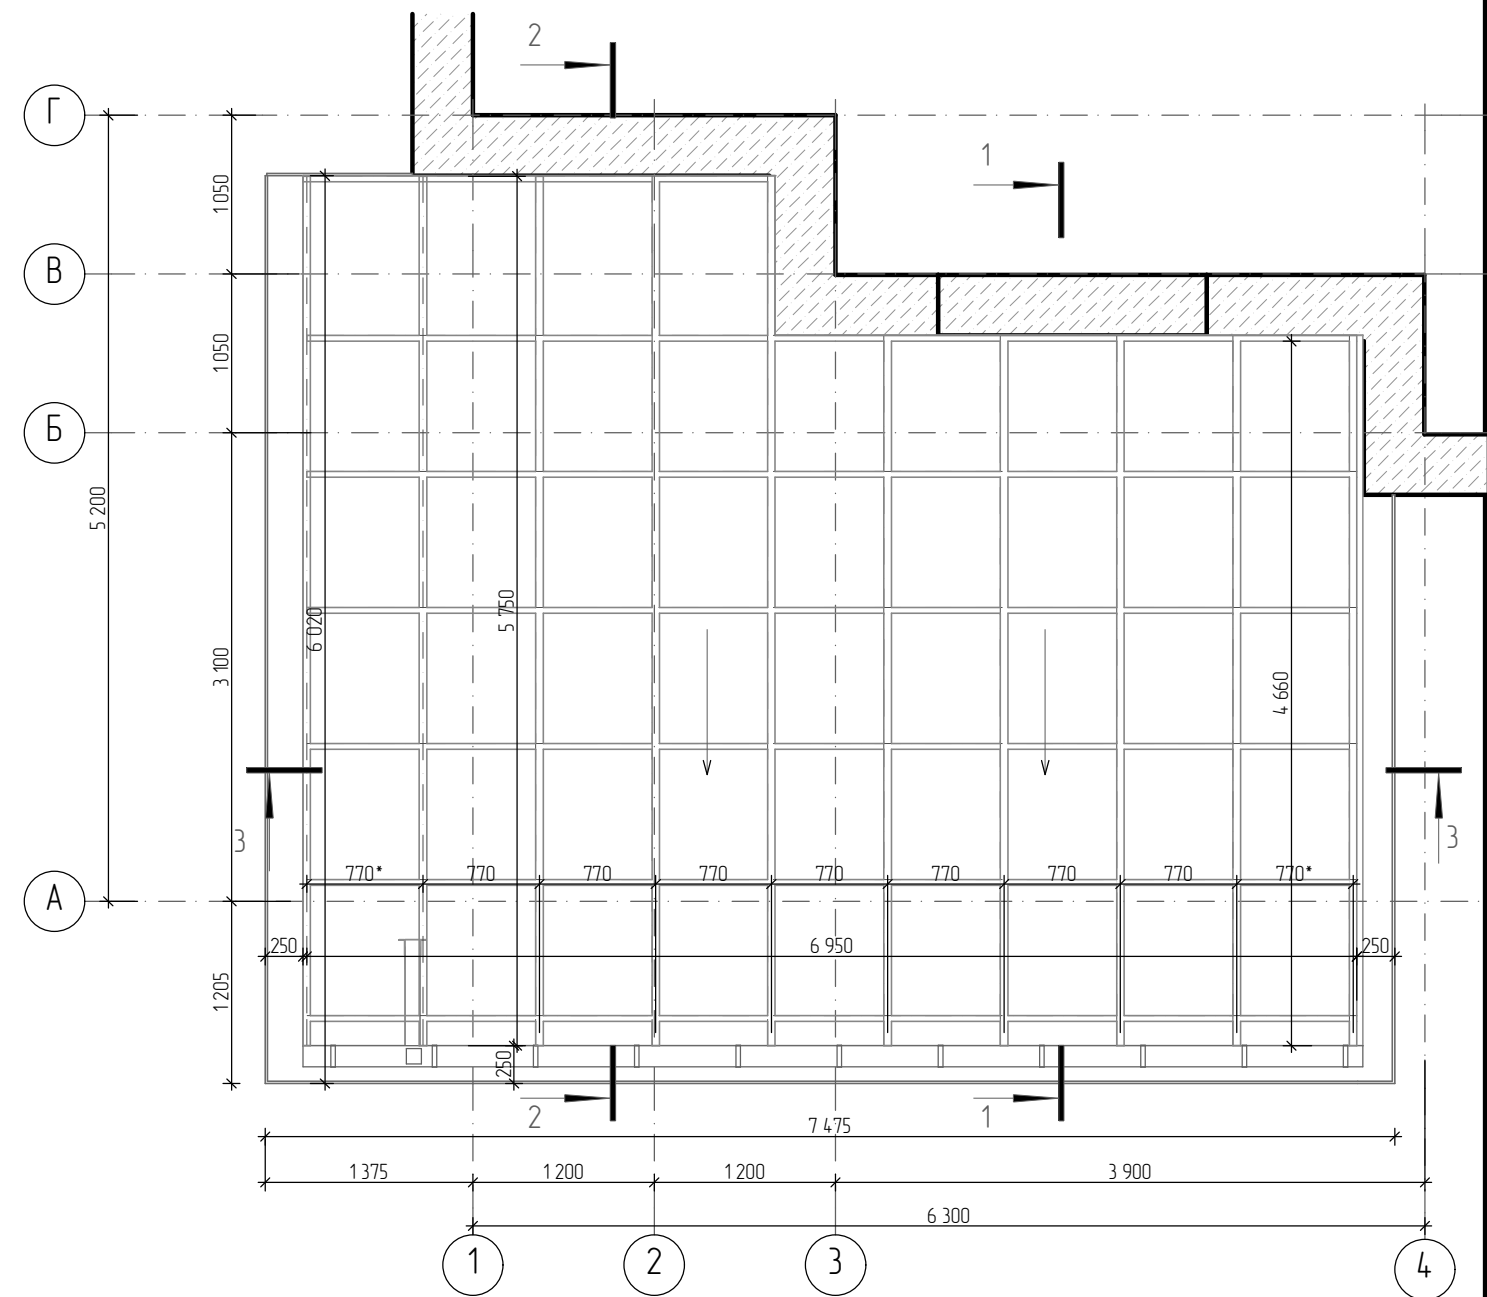


*На покрытии кровли и в водостоке предусмотреть кабели подогрева.

Проект веранды					
Изм.	Колуч	Лист	№Док	Подп.	Дата
Московская область				Стадия	Лист
Архитектор Юкляевская О. В.				#Стадия Проекта	Листов
План террасы. План кровли.				Архитектор Юкляевская О.В. +7-952-4727-058	


Разрез 1-1

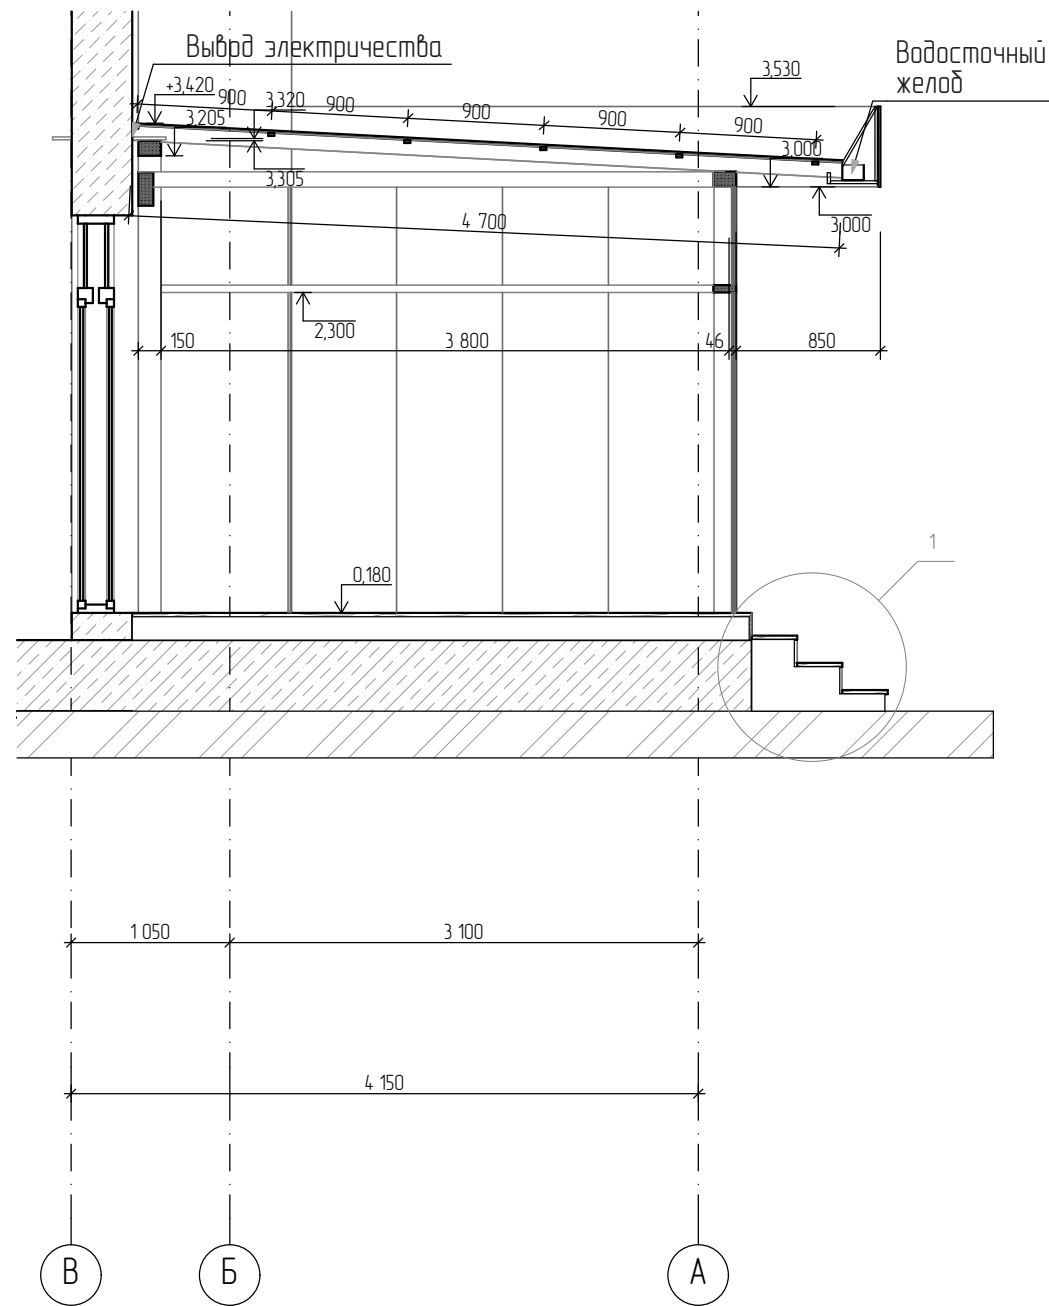

Разрез 2-2

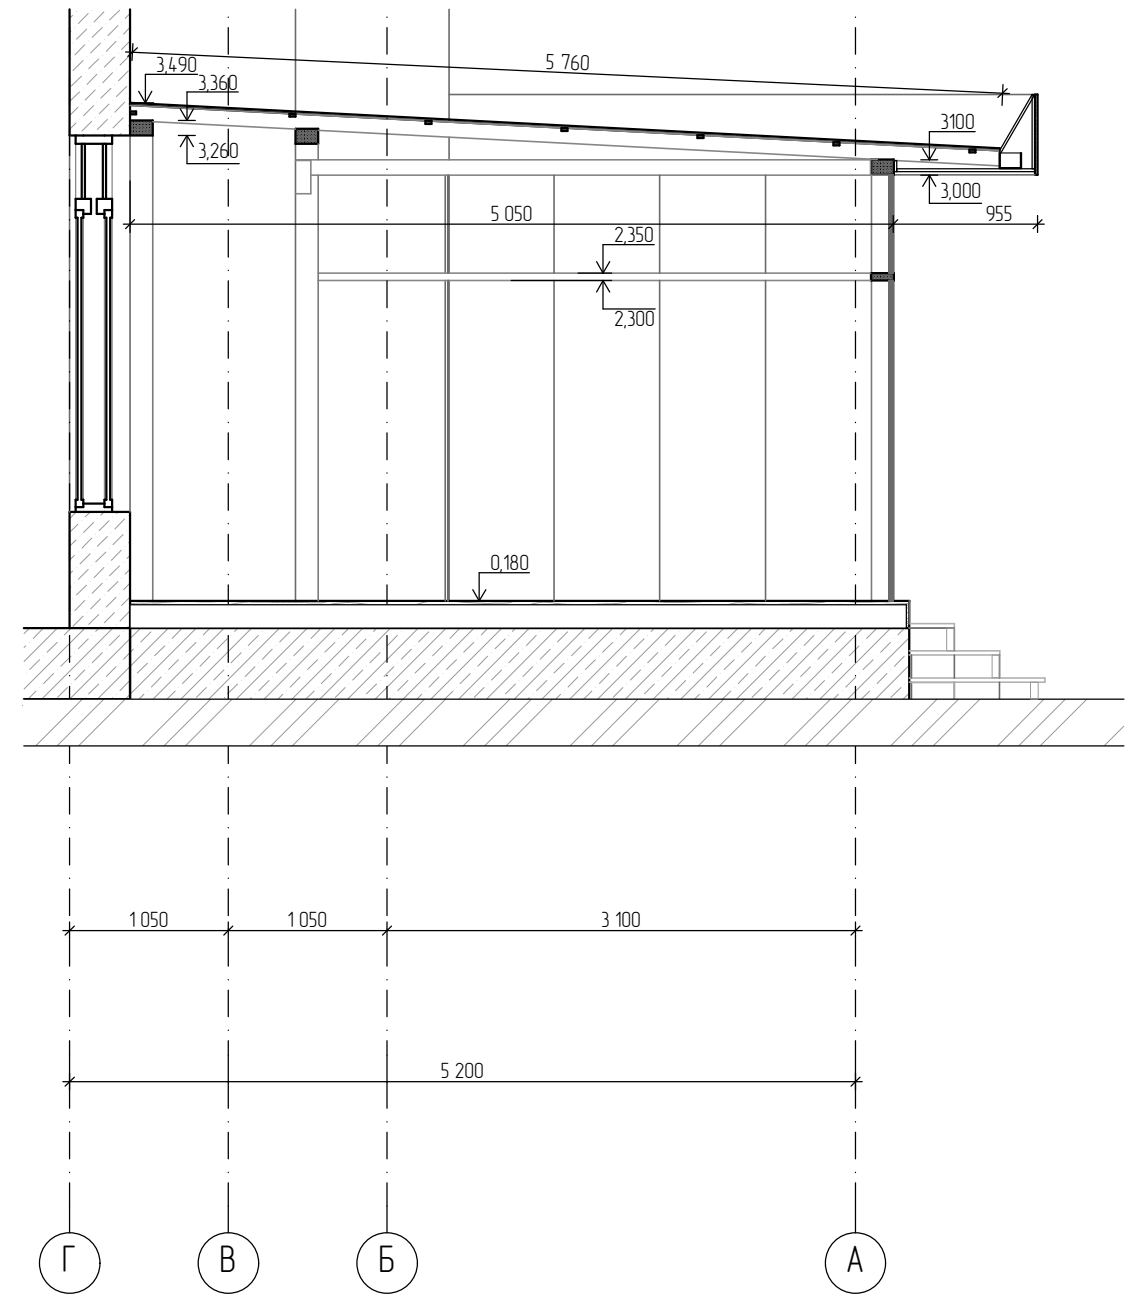


1

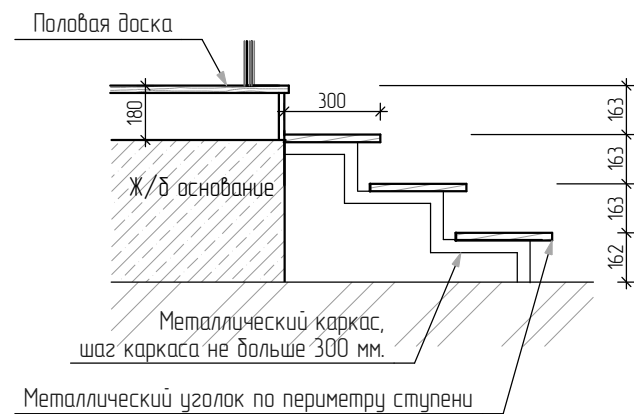

Изм.	Колуч	Лист	№Док	Подп.	Дата	Проект веранды			
						Московская область	Стадия	Лист	Листов
							#Стадия Проекта	04	
Архитектор		Юкляевская О.В.				Разрез 1-1. Разрез 2-2.	Архитектор Юкляевская О.В. +7-952-4727-058		

Разрез 3-3

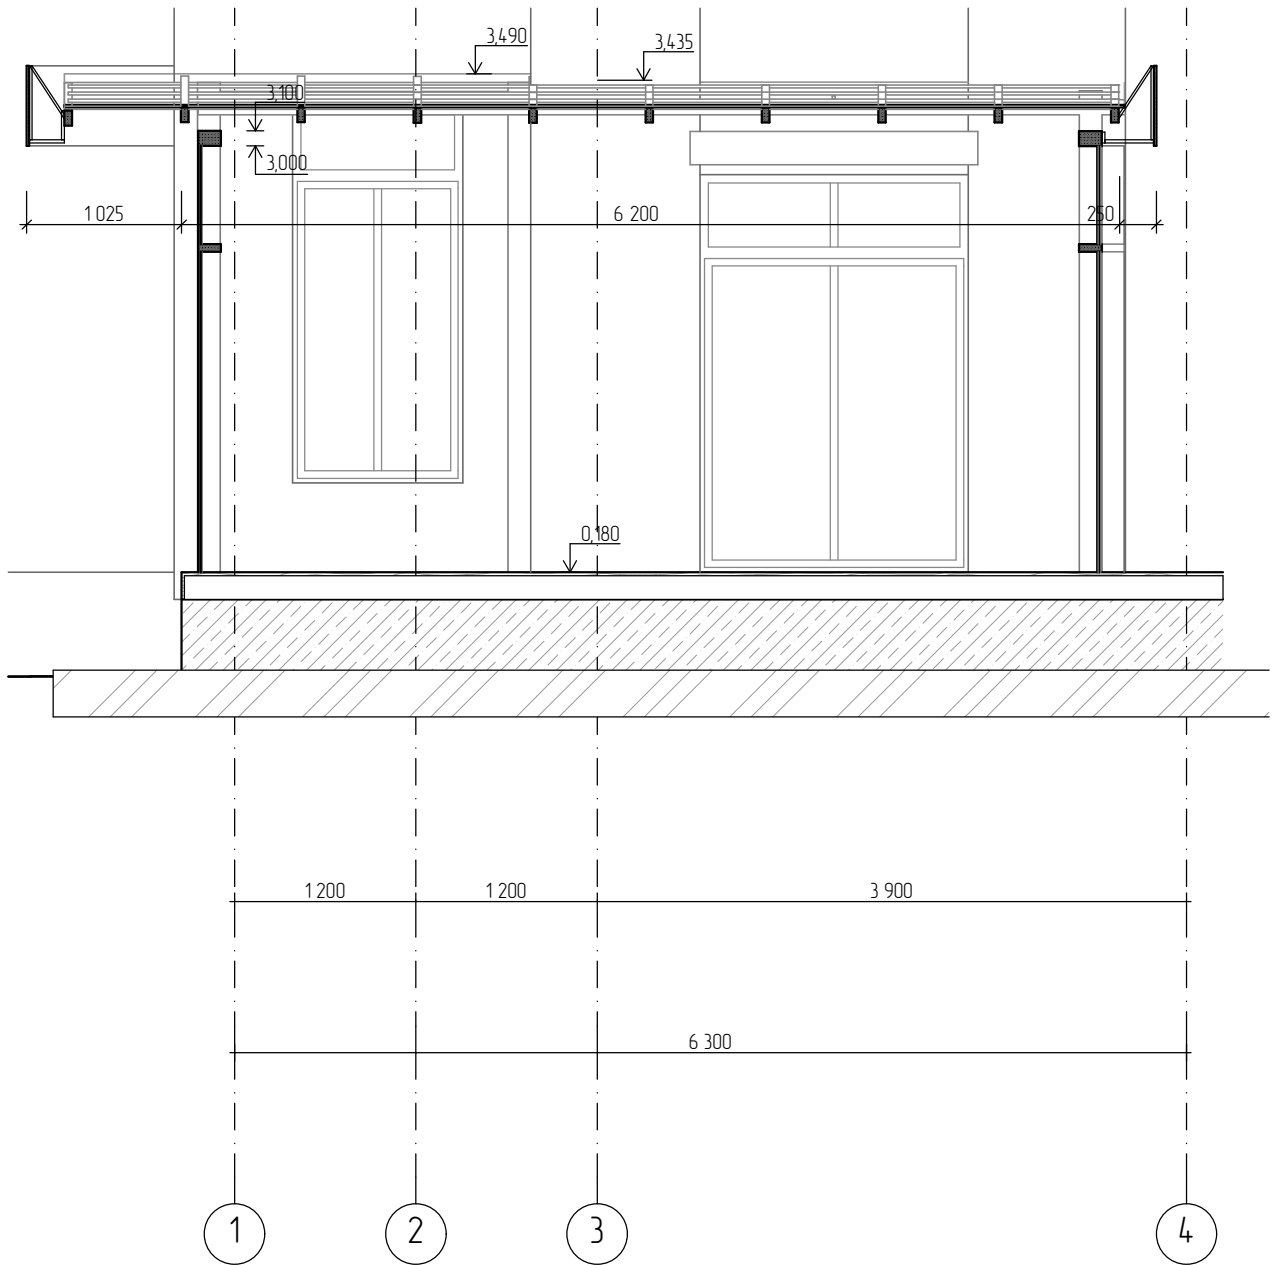

						Проект веранды		
Изм.	Колуч	Лист	№ Док	Подп.	Дата			
						Стадия	Лист	Листов
						Московская область		
						#Стадия Проекта	05	
						Разрез 3-3		
						Архитектор Юкляевская О.В. +7-952-4727-058		

Перспектива



Изм.	Колуч	Лист	№Док	Подп.	Дата	Проект веранды			
						Московская область	Стадия	Лист	Листов
							#Стадия Проекта	06	
Архитектор		Юкляевская О. В.				Перспектива	Архитектор Юкляевская О.В. +7-952-4727-058		