



Согласовано			
Взам. инв. №			
Подп. и дата			
Инв. № подл.			

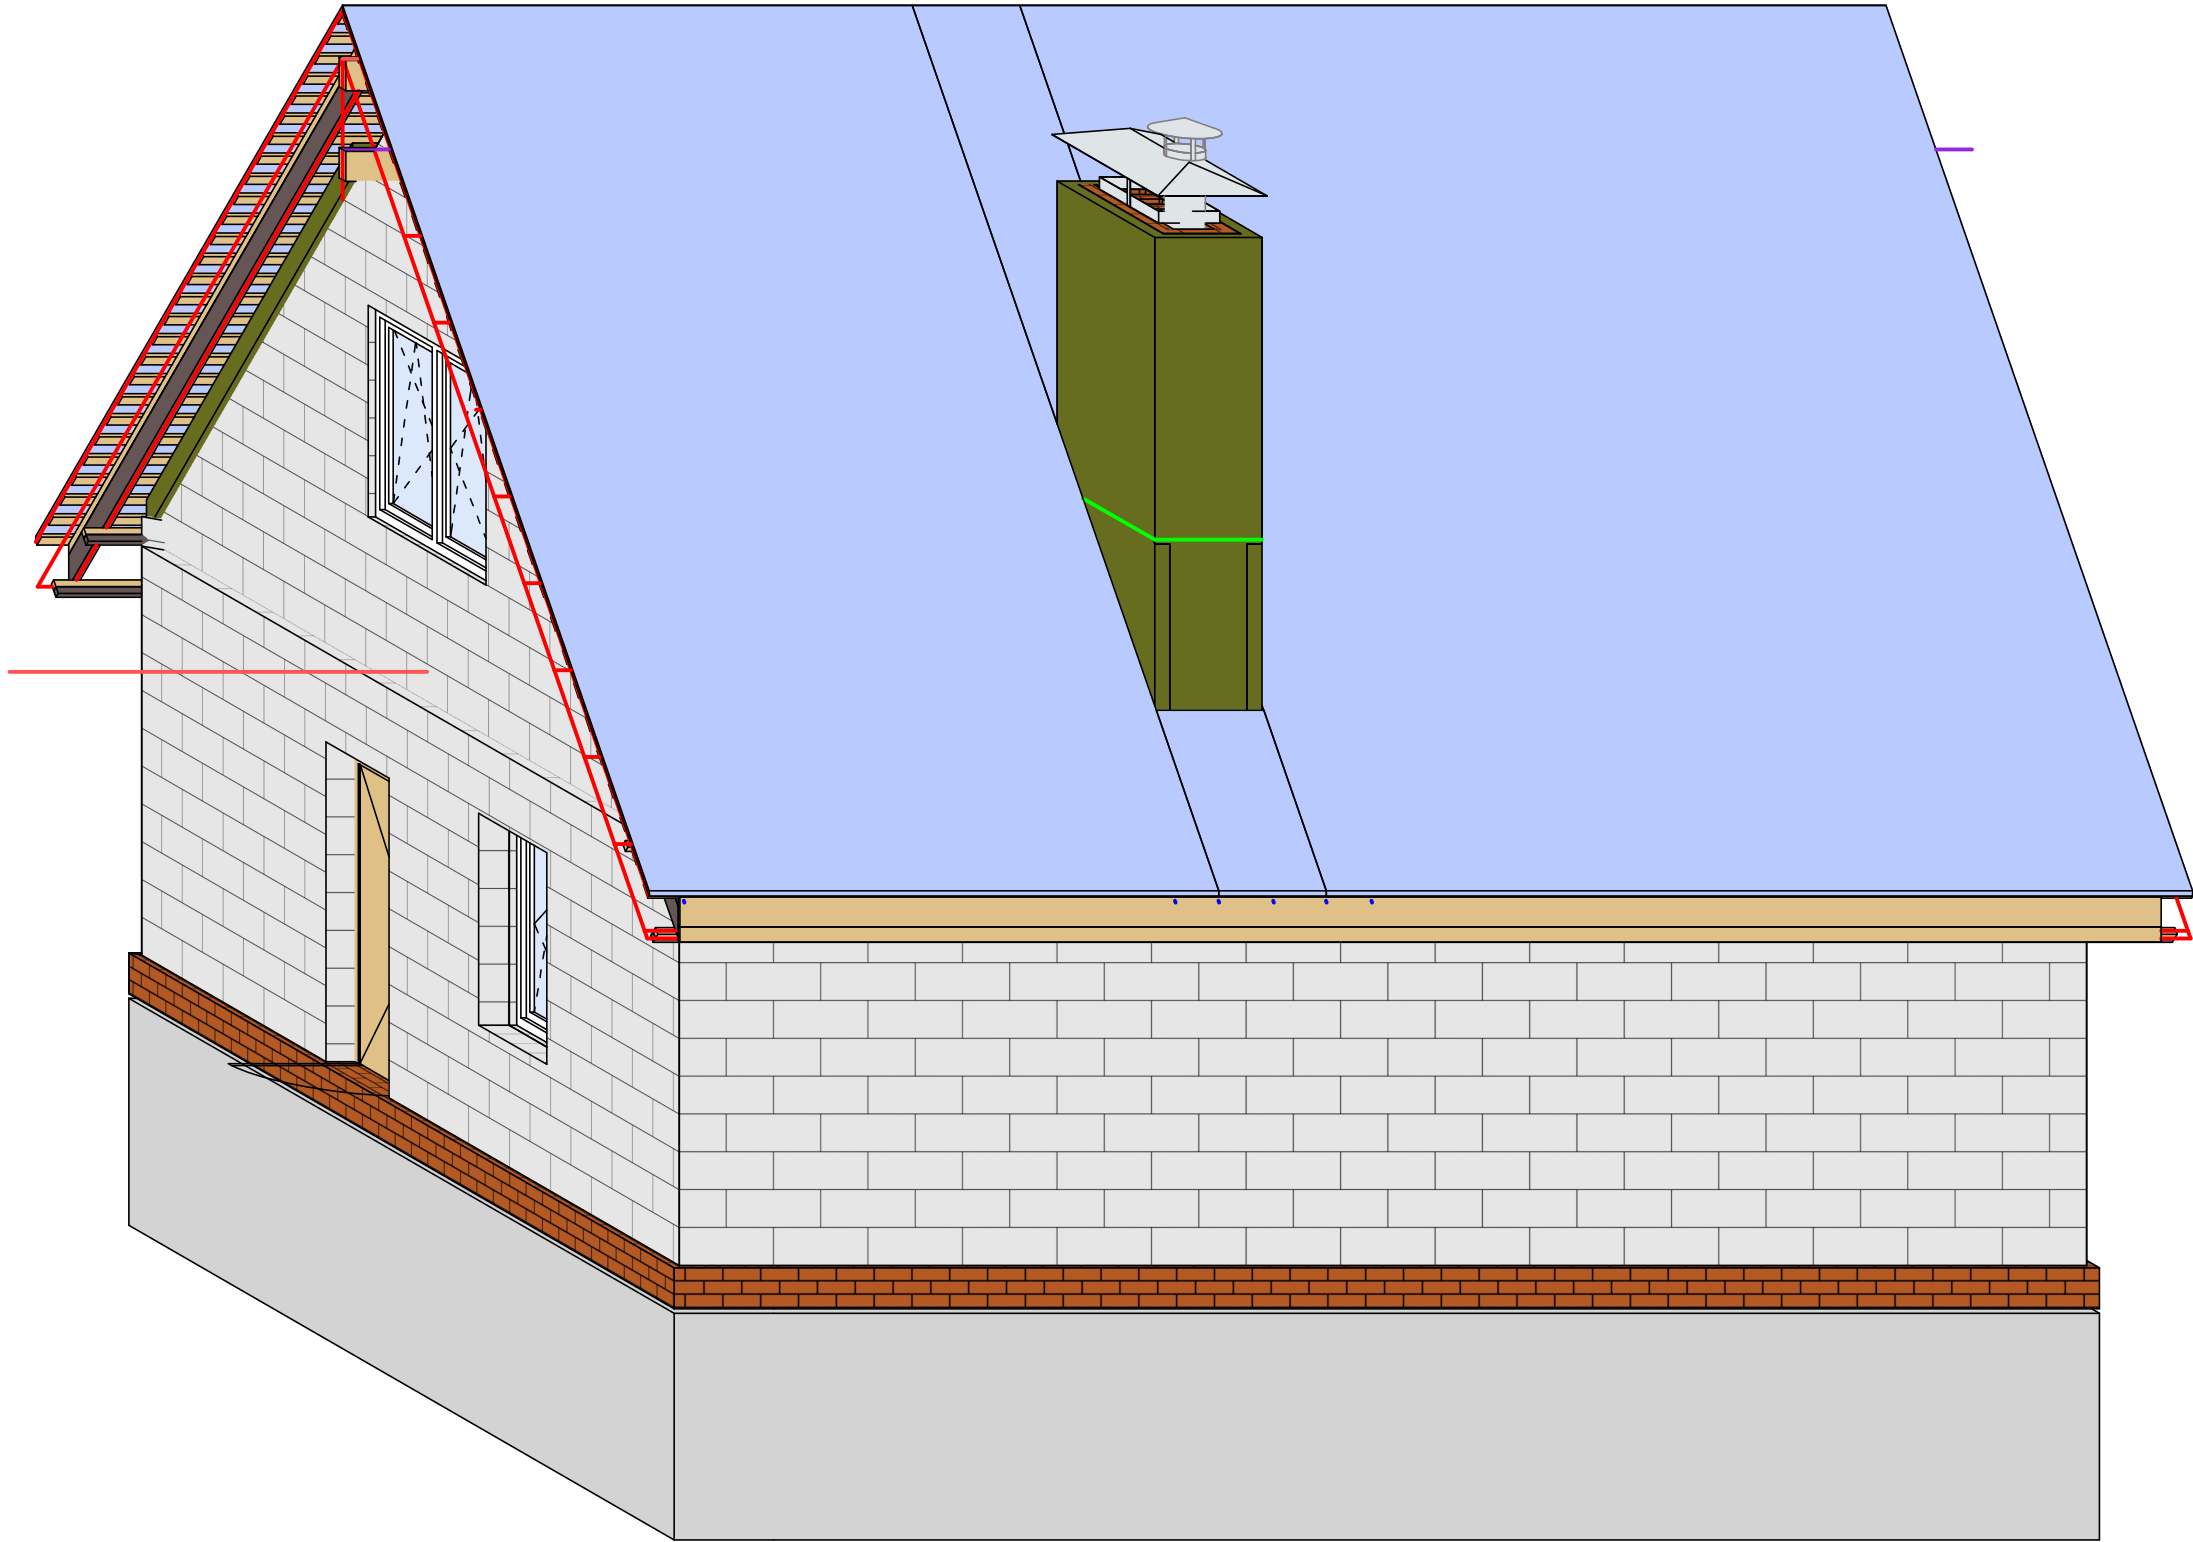

						-АР			
						Загородный дом			
Изм.	Кол.уч.	Лист	№ док.	Подп.	Дата		Стадия	Лист	Листов
							П	8	10
						Общий вид			

Согласовано					
Взам. инв. №					
Подп. и дата					
Инв. № подл.					

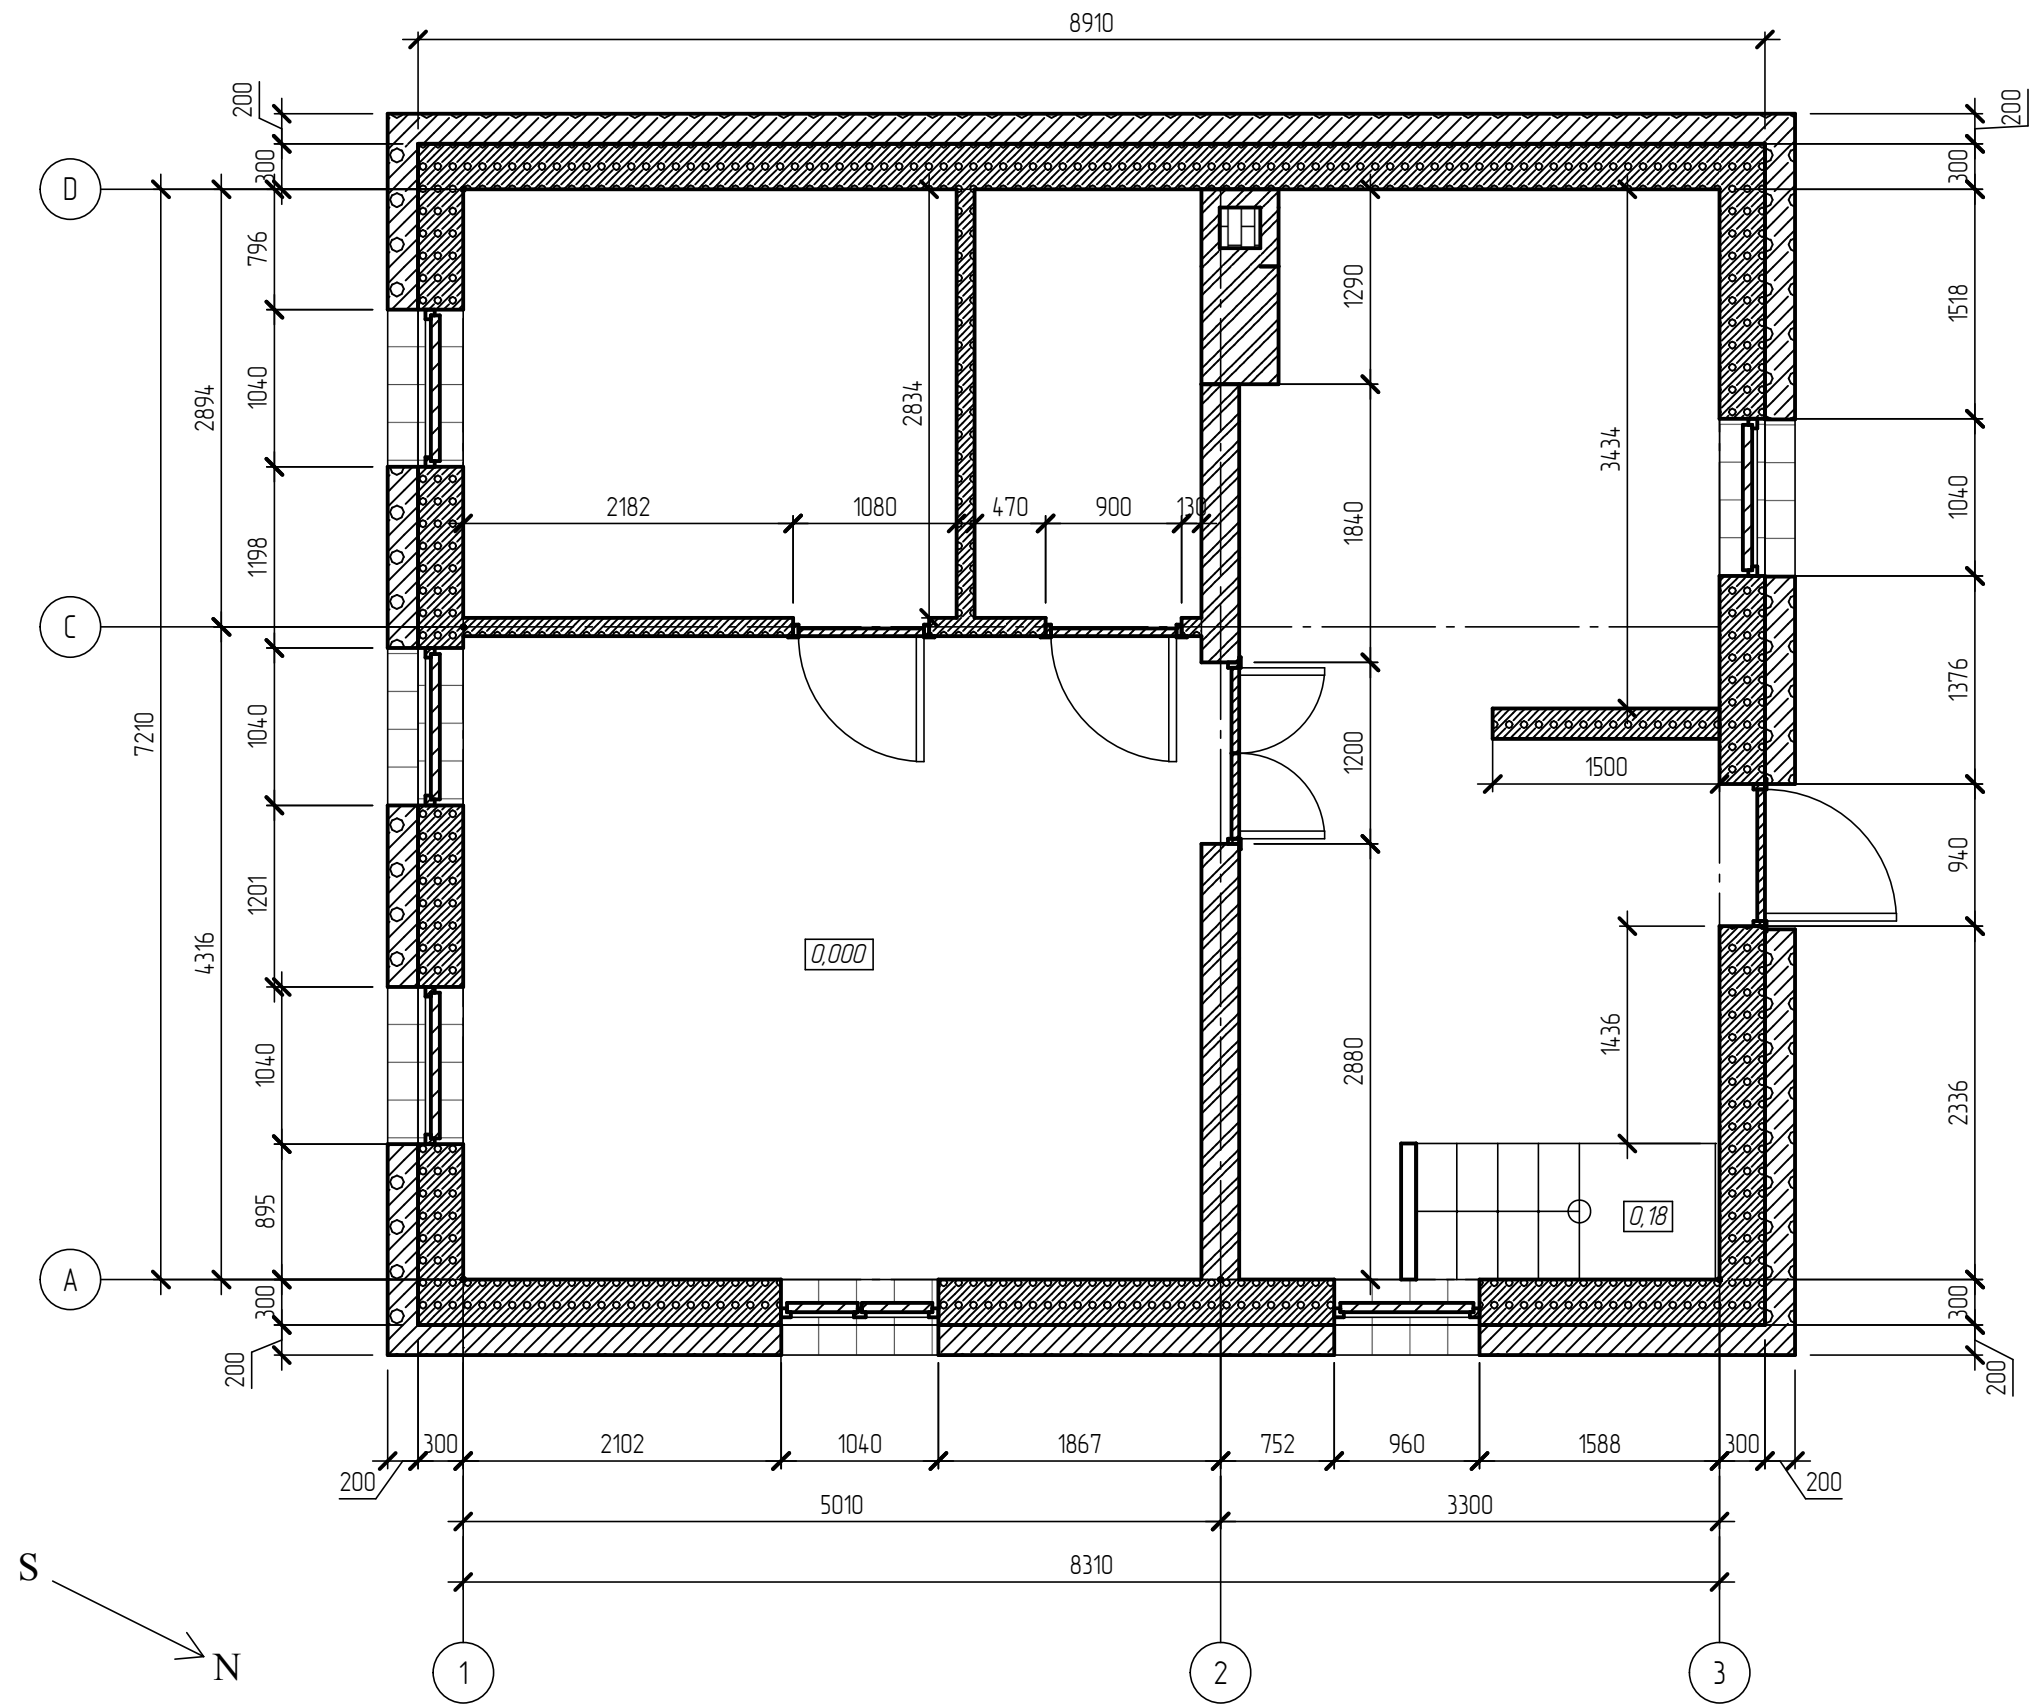


УСЛОВНЫЕ ОБОЗНАЧЕНИЯ


- газобетонные блоки D500
- газобетонные блоки D300
- кладка из полнотелого керамического кирпича

						-АР				
						Загородный дом				
Изм.	Кол.уч.	Лист	№ док.	Подп.	Дата					
Разработал	Матросов							Стадия	Лист	Листов
Проверил								П	2	10
Утвердил										
						Первый этаж - размеры				

Сечение П - П

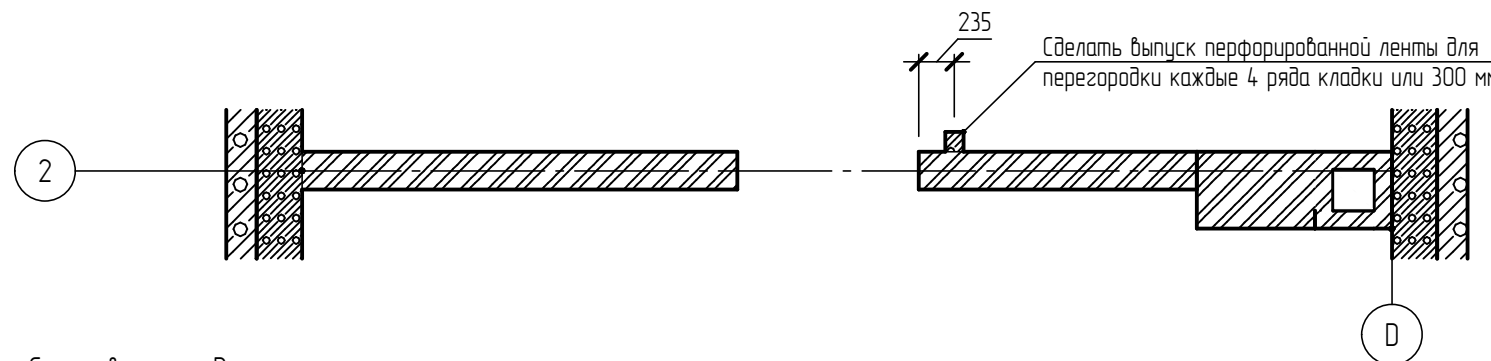

Сечение $P - P$

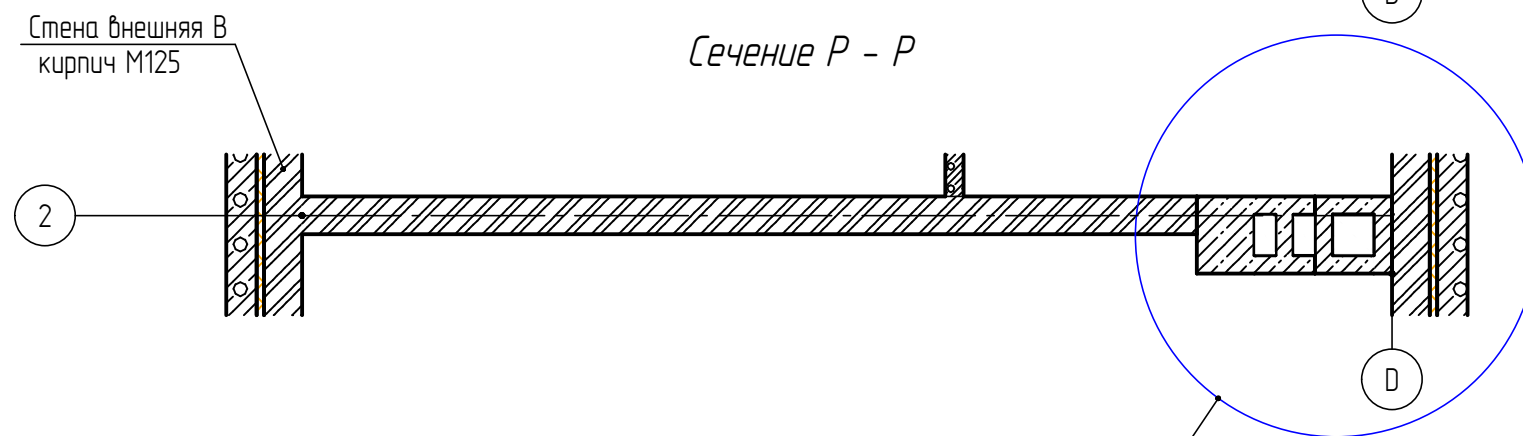

См. лист 6 раздела КР

- | | | | | | |
|------|---------|------|--------|-------|------|
| | | | | | |
| | | | | | |
| | | | | | |
| | | | | | |
| Изм. | Кол.уч. | Лист | № док. | Подп. | Дата |
| | | | | | |
| | | | | | |
| | | | | | |
| | | | | | |
| | | | | | |

Наименование	Кол-во	Материал	Марка	Толщина	Масса	Объём	Площадь сечения
Вент. шахта							
Вентиляционная шахта	1	Кирпич	M125	120,00	173,50	0,10	0,80
	1	Кирпич	M125	510,00	1 550,23	0,86	1,69
	2	Кирпич	M125	120,00	112,27	0,06	0,52
	1	Кирпич	M125	120,00	132,64	0,07	0,61
	1	Кирпич	M125	510,00	241,06	0,13	0,26
	1	Кирпич	M125	120,00	22,84	0,01	0,11
	1	Кирпич	M125	120,00	19,77	0,01	0,09
	1	Кирпич	M125	380,00	72,34	0,04	0,11
	1	Кирпич	M125	120,00	7,13	0,00	0,03
	2	Кирпич	M125	120,00	30,13	0,02	0,14
	1	Кирпич	M125	120,00	26,11	0,01	0,12
					2 388,02	1,33	4,48
Стена внешняя							
Стена внешняя В	1	Кирпич	M125	250,00	866,70	0,48	1,93
Стена внешняя З	1	Кирпич	M125	250,00	866,70	0,48	1,93
Стена внешняя С	1	Кирпич	M125	250,00	755,33	0,42	1,68
Стена внешняя Ю	1	Кирпич	M125	250,00	755,33	0,42	1,68
					3 244,05	1,80	7,21
Стена внутренняя							
Стена внутренняя 1 эт.	1	Кирпич	M125	250,00	6 053,72	3,36	13,45
					6 053,72	3,36	13,45
						6,49	

-AP

Загородный дом

Внутренняя стена первого этажа

Стадія	Лист	Листов
П	3	10


Согласовано

Взам. инв. №

Podn. u datu

Инв. № подл.






Согласовано					
Взам. инв. №					
Подп. и дата					
Инв. № подл.					

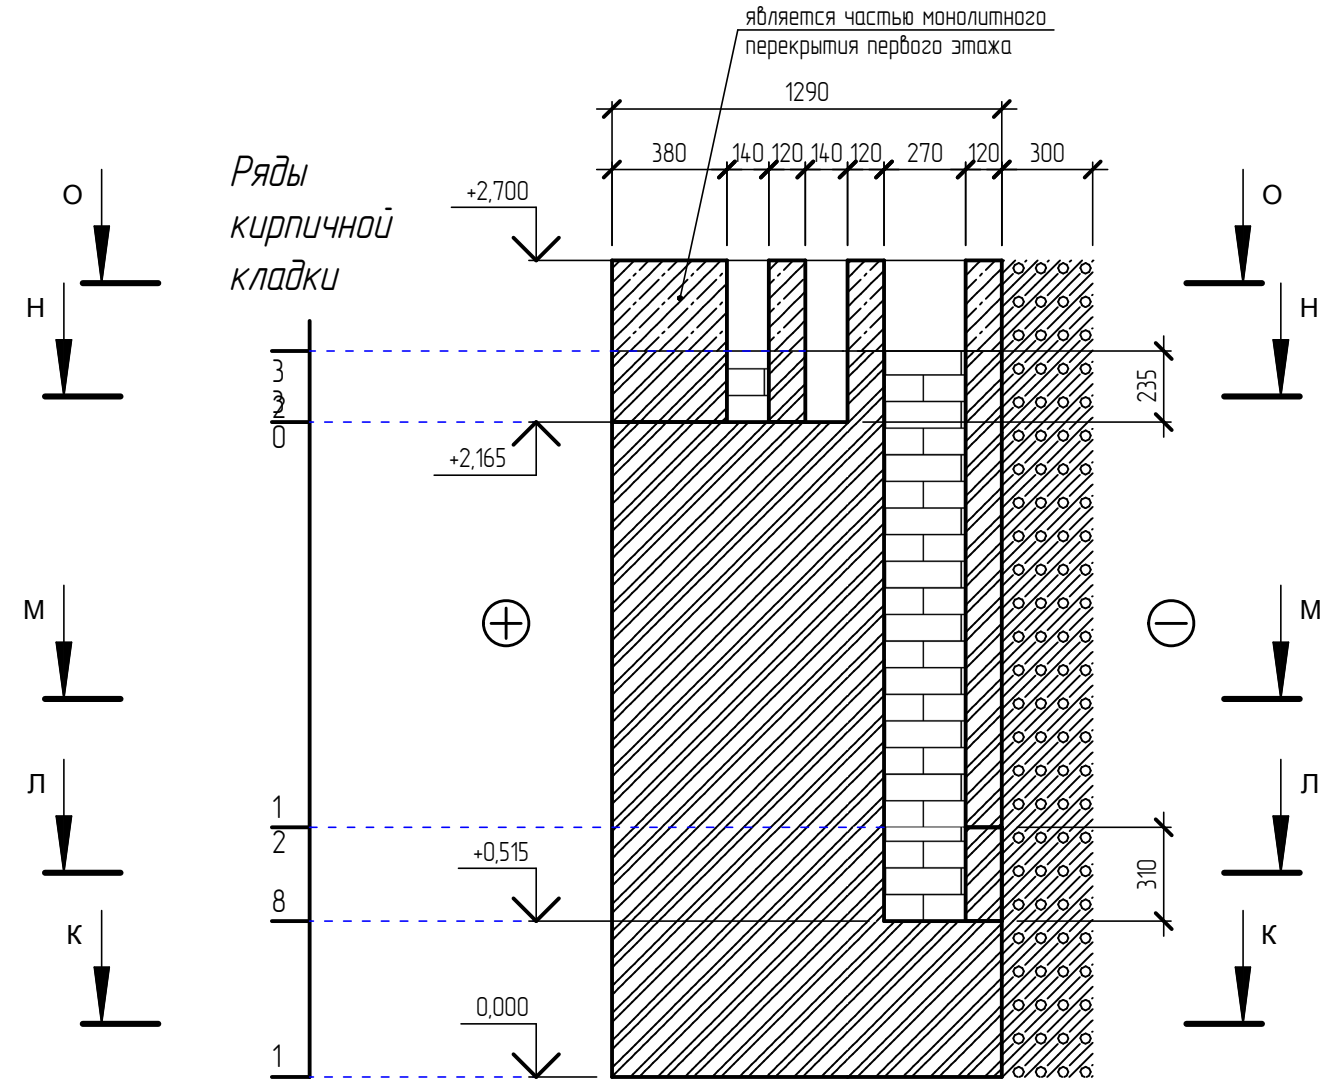

затирать неровности кладки
внутри кирпичных вентканалов
140x270 (кроме канала 270x270)


УСЛОВНЫЕ ОБОЗНАЧЕНИЯ

- газобетонные блоки D500
- газобетонные блоки D300/D400
- кладка из полнотелого керамического кирпича
- бетон

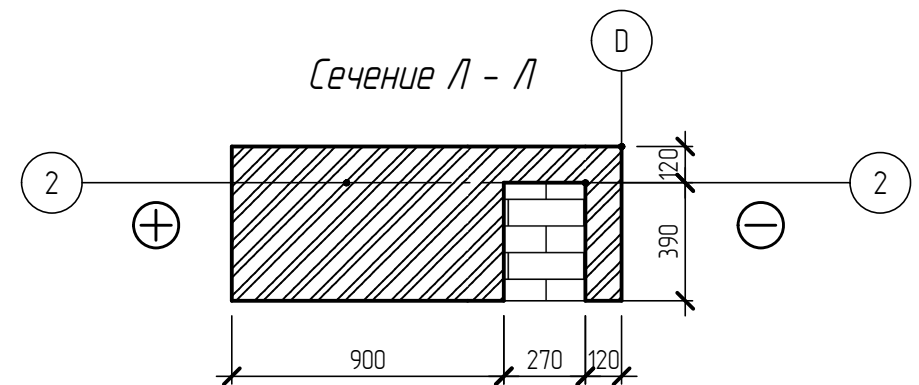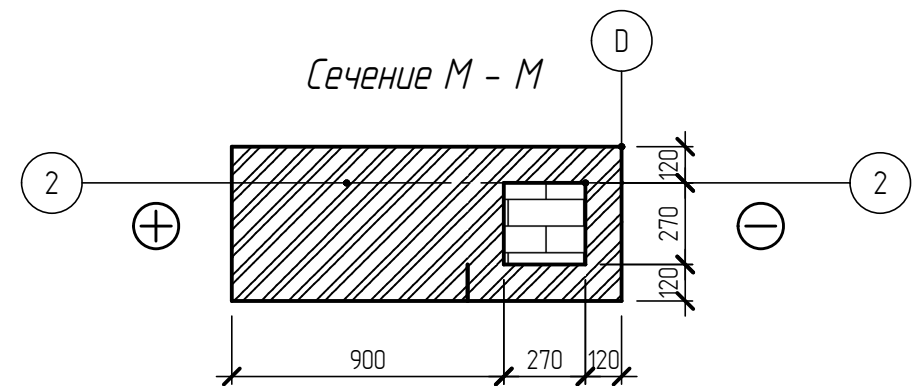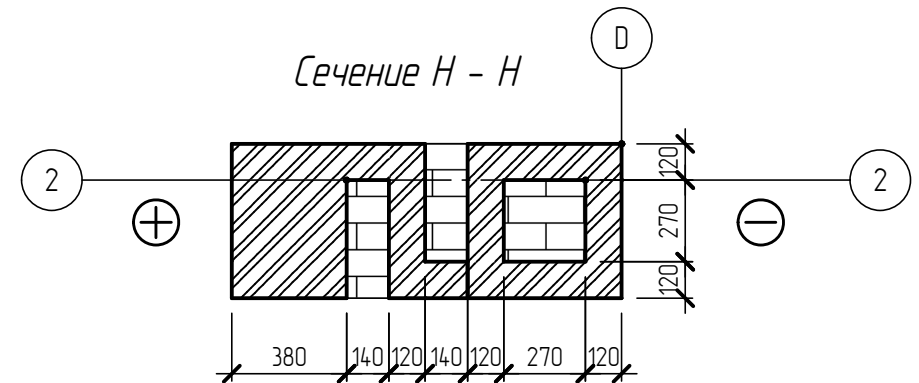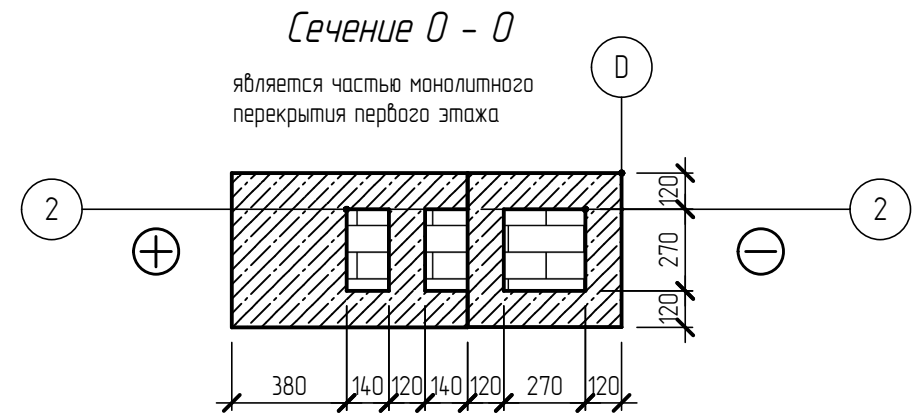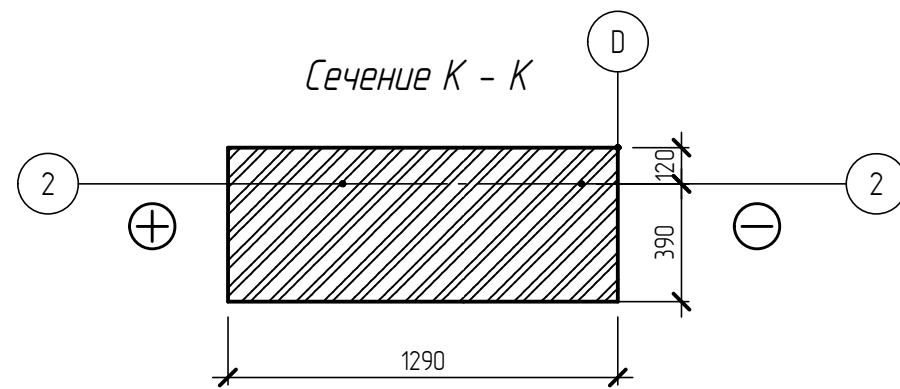


						-КР				
						Загородный дом				
Изм.	Кол.уч.	Лист	№ док.	Подп.	Дата					
								Стадия	Лист	Листов
						П		6	11	
						Вентиляционная шахта, 1 этаж				

Согласовано			
Взам. инв. №			
Подп. и дата			
Инв. № подл.			

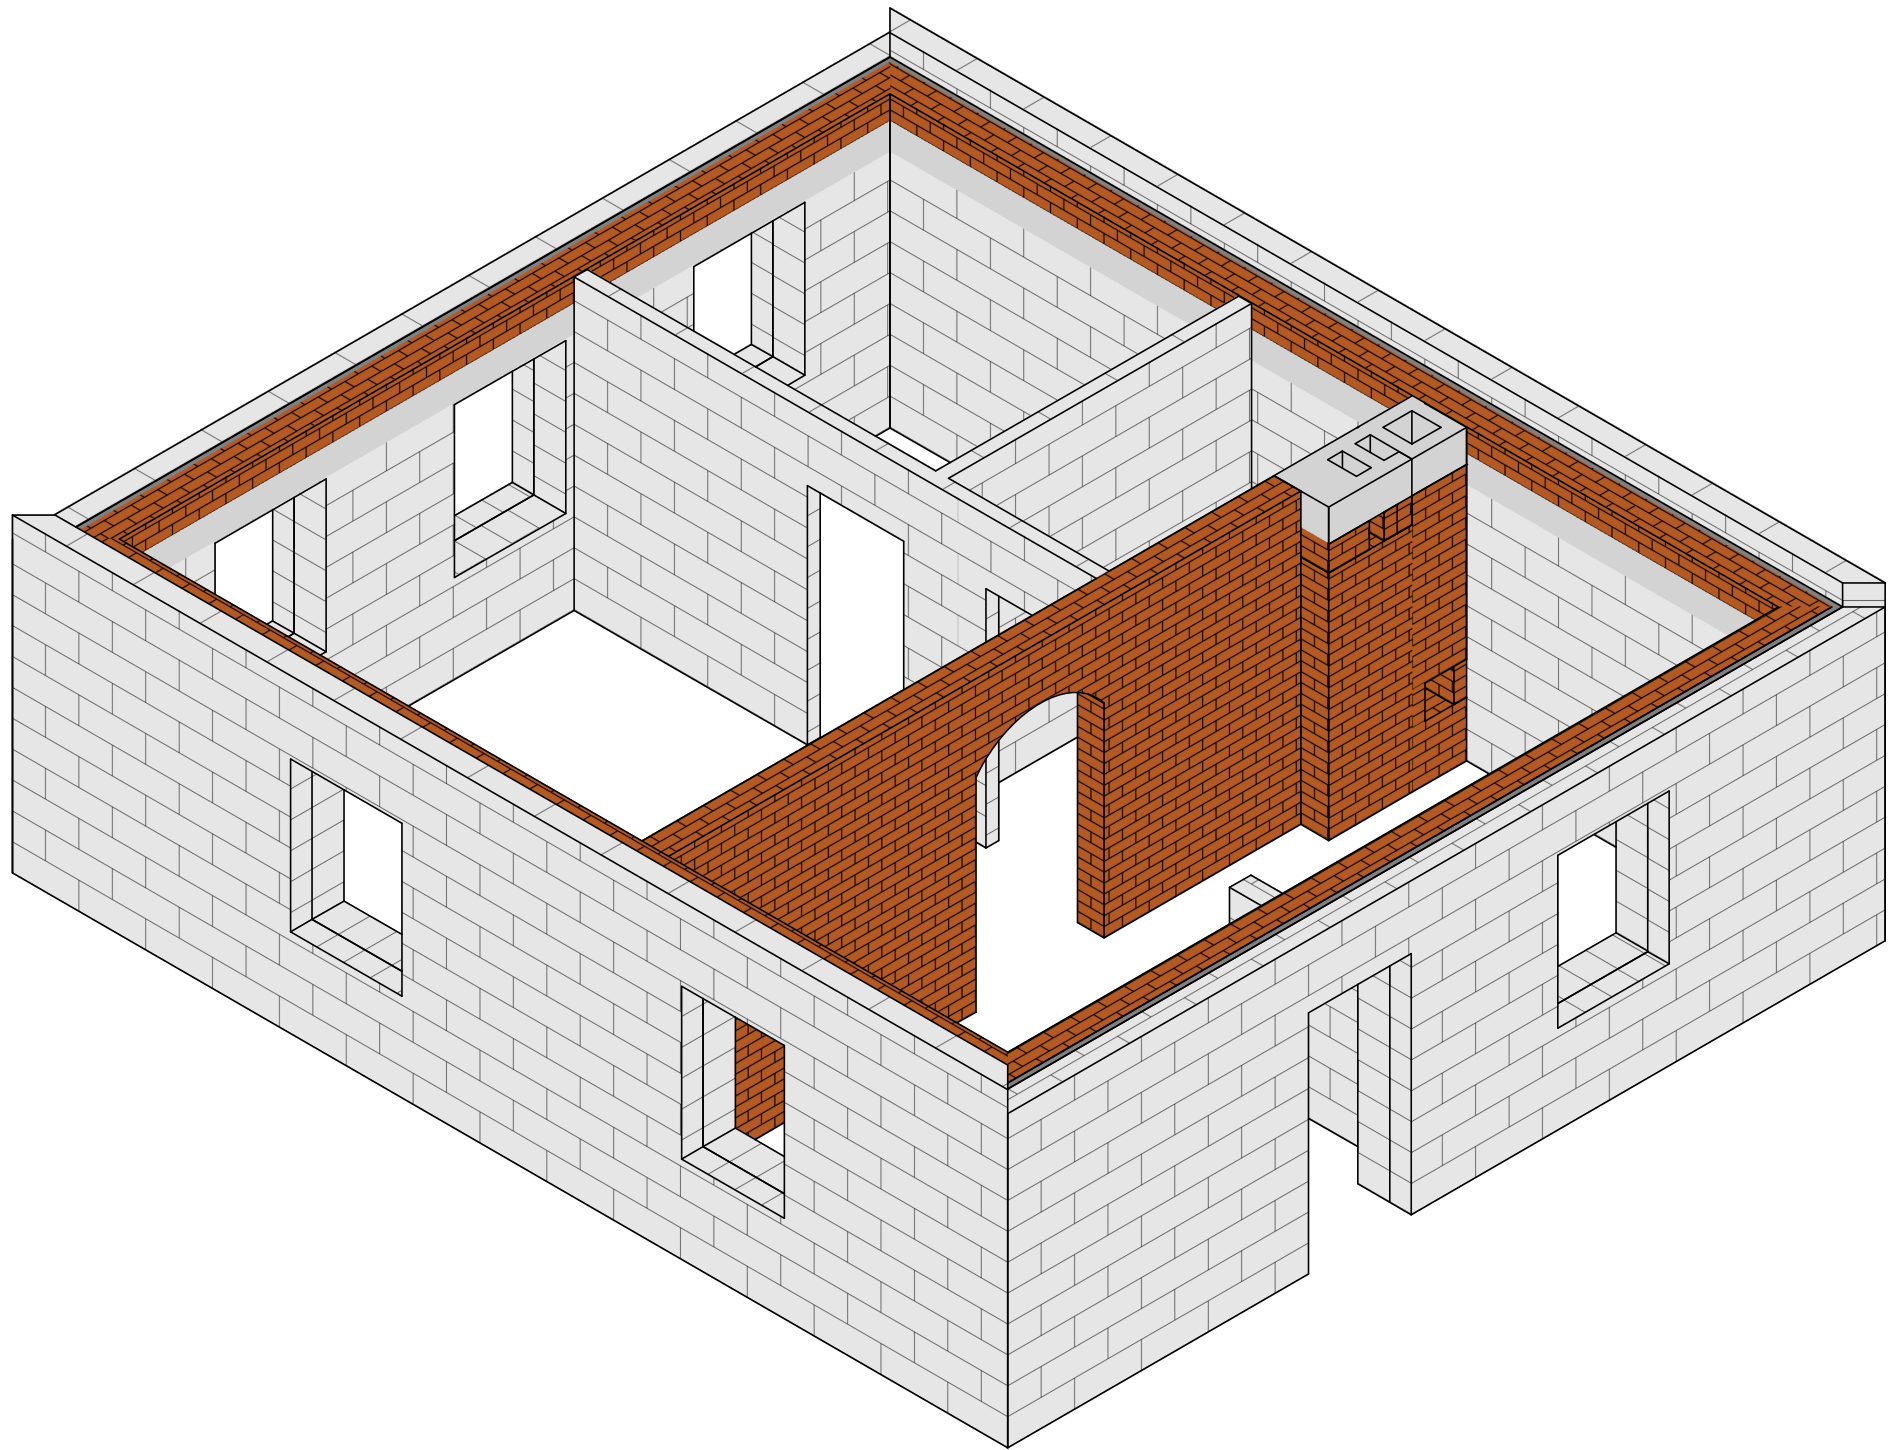

						-АР			
						Загородный дом			
Изм.	Кол.уч.	Лист	№ док.	Подп.	Дата		Стадия	Лист	Листов
							П	4	10


Согласовано					
Взам. инв. №					
Подп. и дата					
Инв. № подл.					

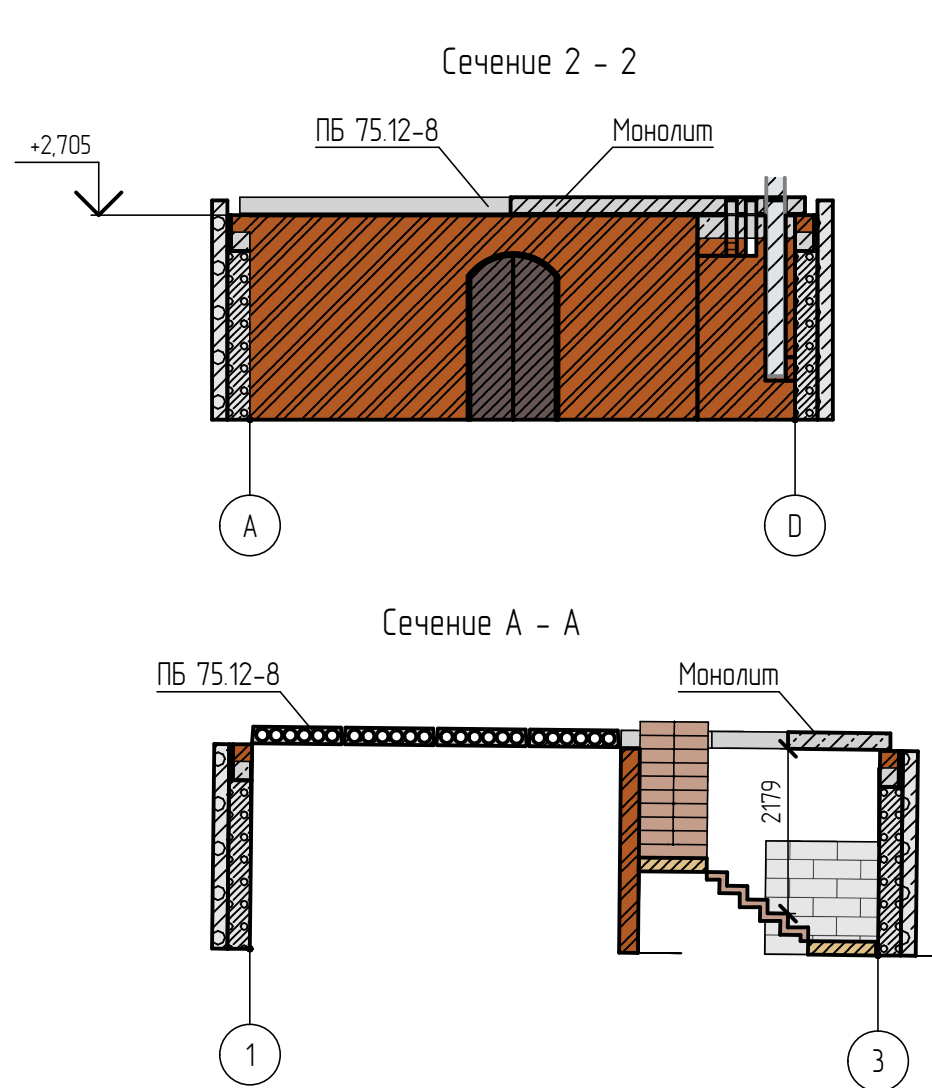

Спецификация перекрытий

Наименование	Количество	Марка	Масса	Полная площадь
Монолит 1	1	Монолит		21,24
ПБ 75.12-8	4	ПБ 75.12-8	11 044,00	

- Отверстия пустотных плит с торцов заделать бетоном, кирпичом или бетонными пробками не менее 120 мм в глубину.
- Просверлить отверстия в пустотах с нижней стороны плиты

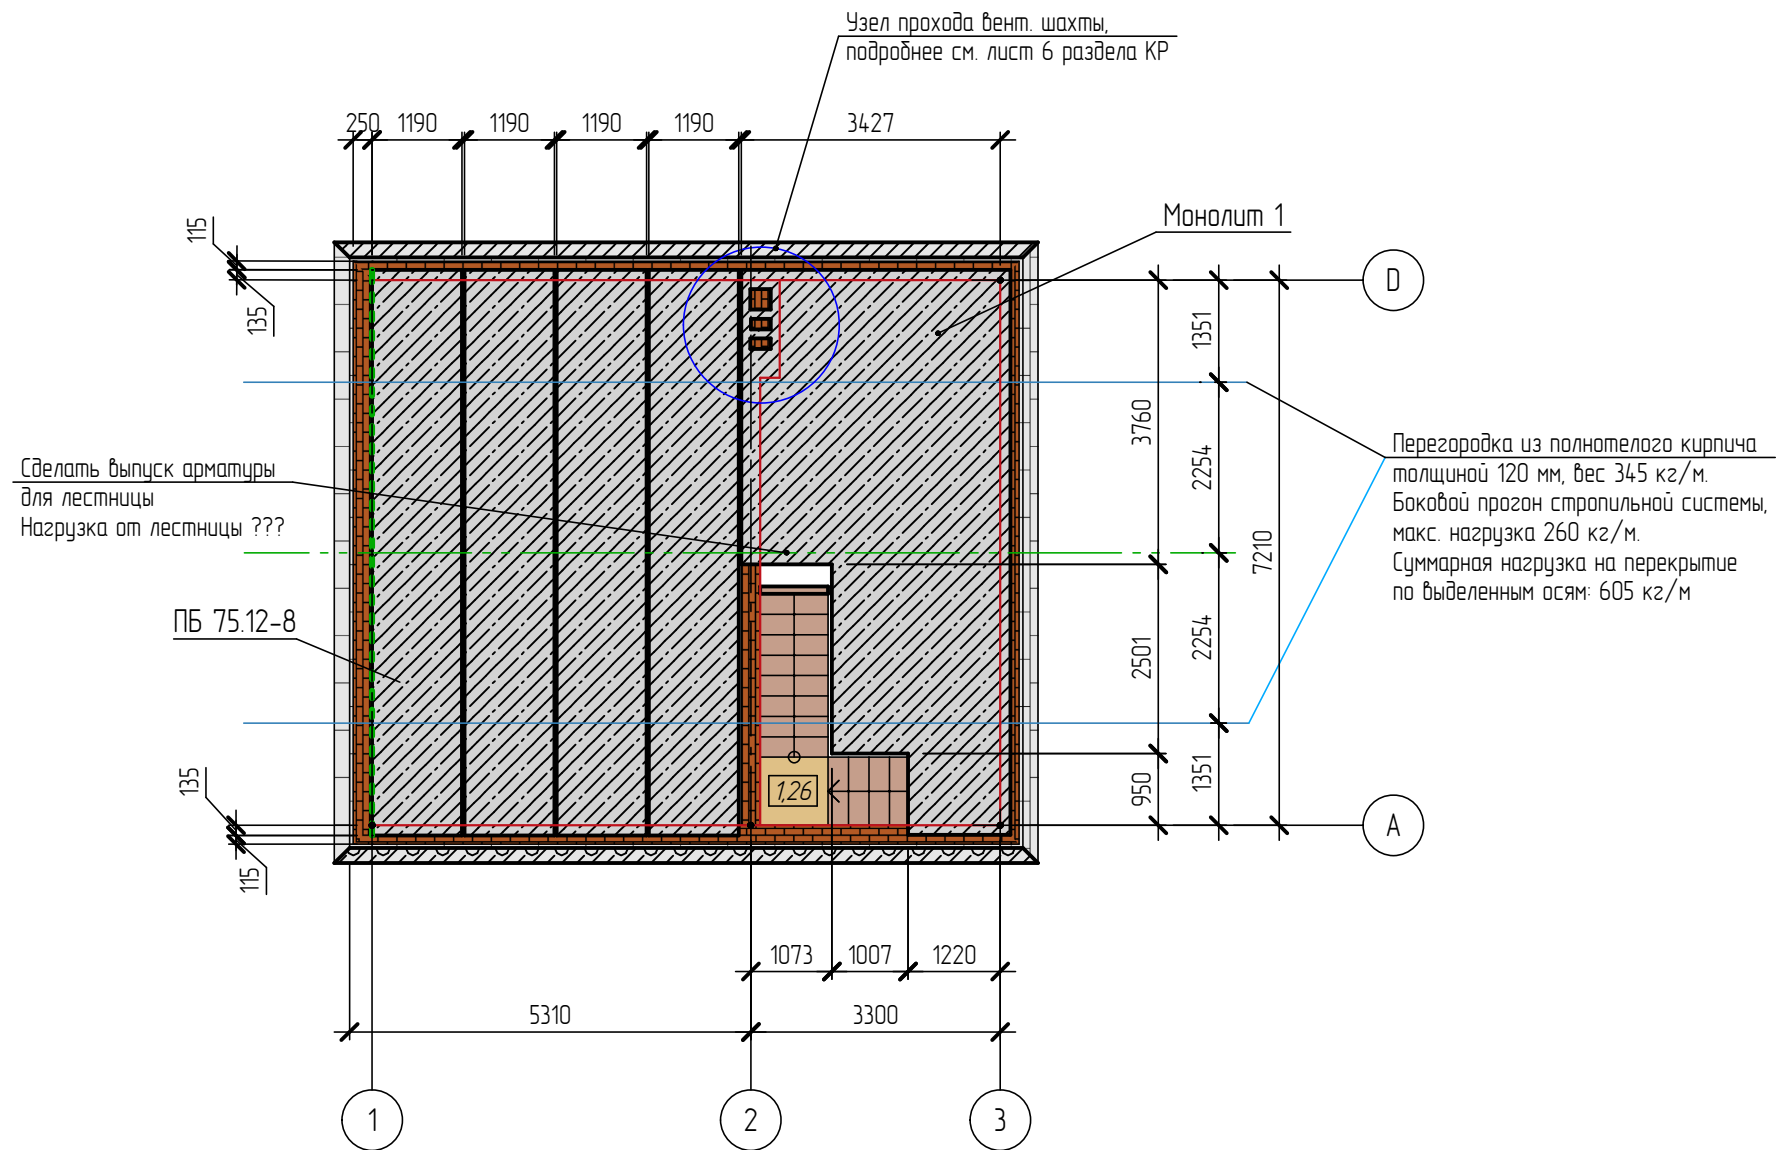


УСЛОВНЫЕ ОБОЗНАЧЕНИЯ

—	край стены		газобетонные блоки D500
---	нет опирания на стену		газобетонные блоки D300
	Нормативная нагрузка на монолитное перекрытие 400 кг/м²		кладка из полнотелого керамического кирпича
			железобетон


						-КР			
						Загородный дом			
Изм.	Кол.уч.	Лист	№ док.	Подп.	Дата		Стадия	Лист	Листов
							П	2	11
						Перекрытия первого этажа			

Инв. № подл.	Подп. и дата	Взам. инв. №	Согласовано			

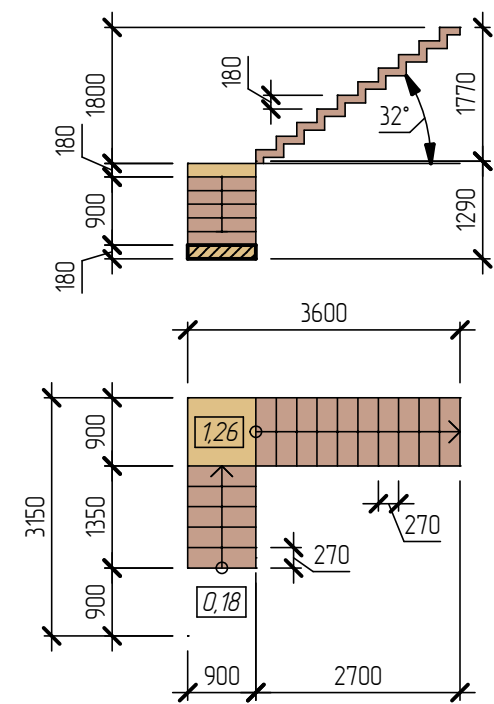

						-КР		
						Загородный дом		
Изм.	Кол.уч.	Лист	№ док.	Подп.	Дата			
							Стация	Лист
							П	4
								Листов
						Лестница		

Согласовано				
Взам. инв. №				
Подп. и дата				
Инв. № подл.				

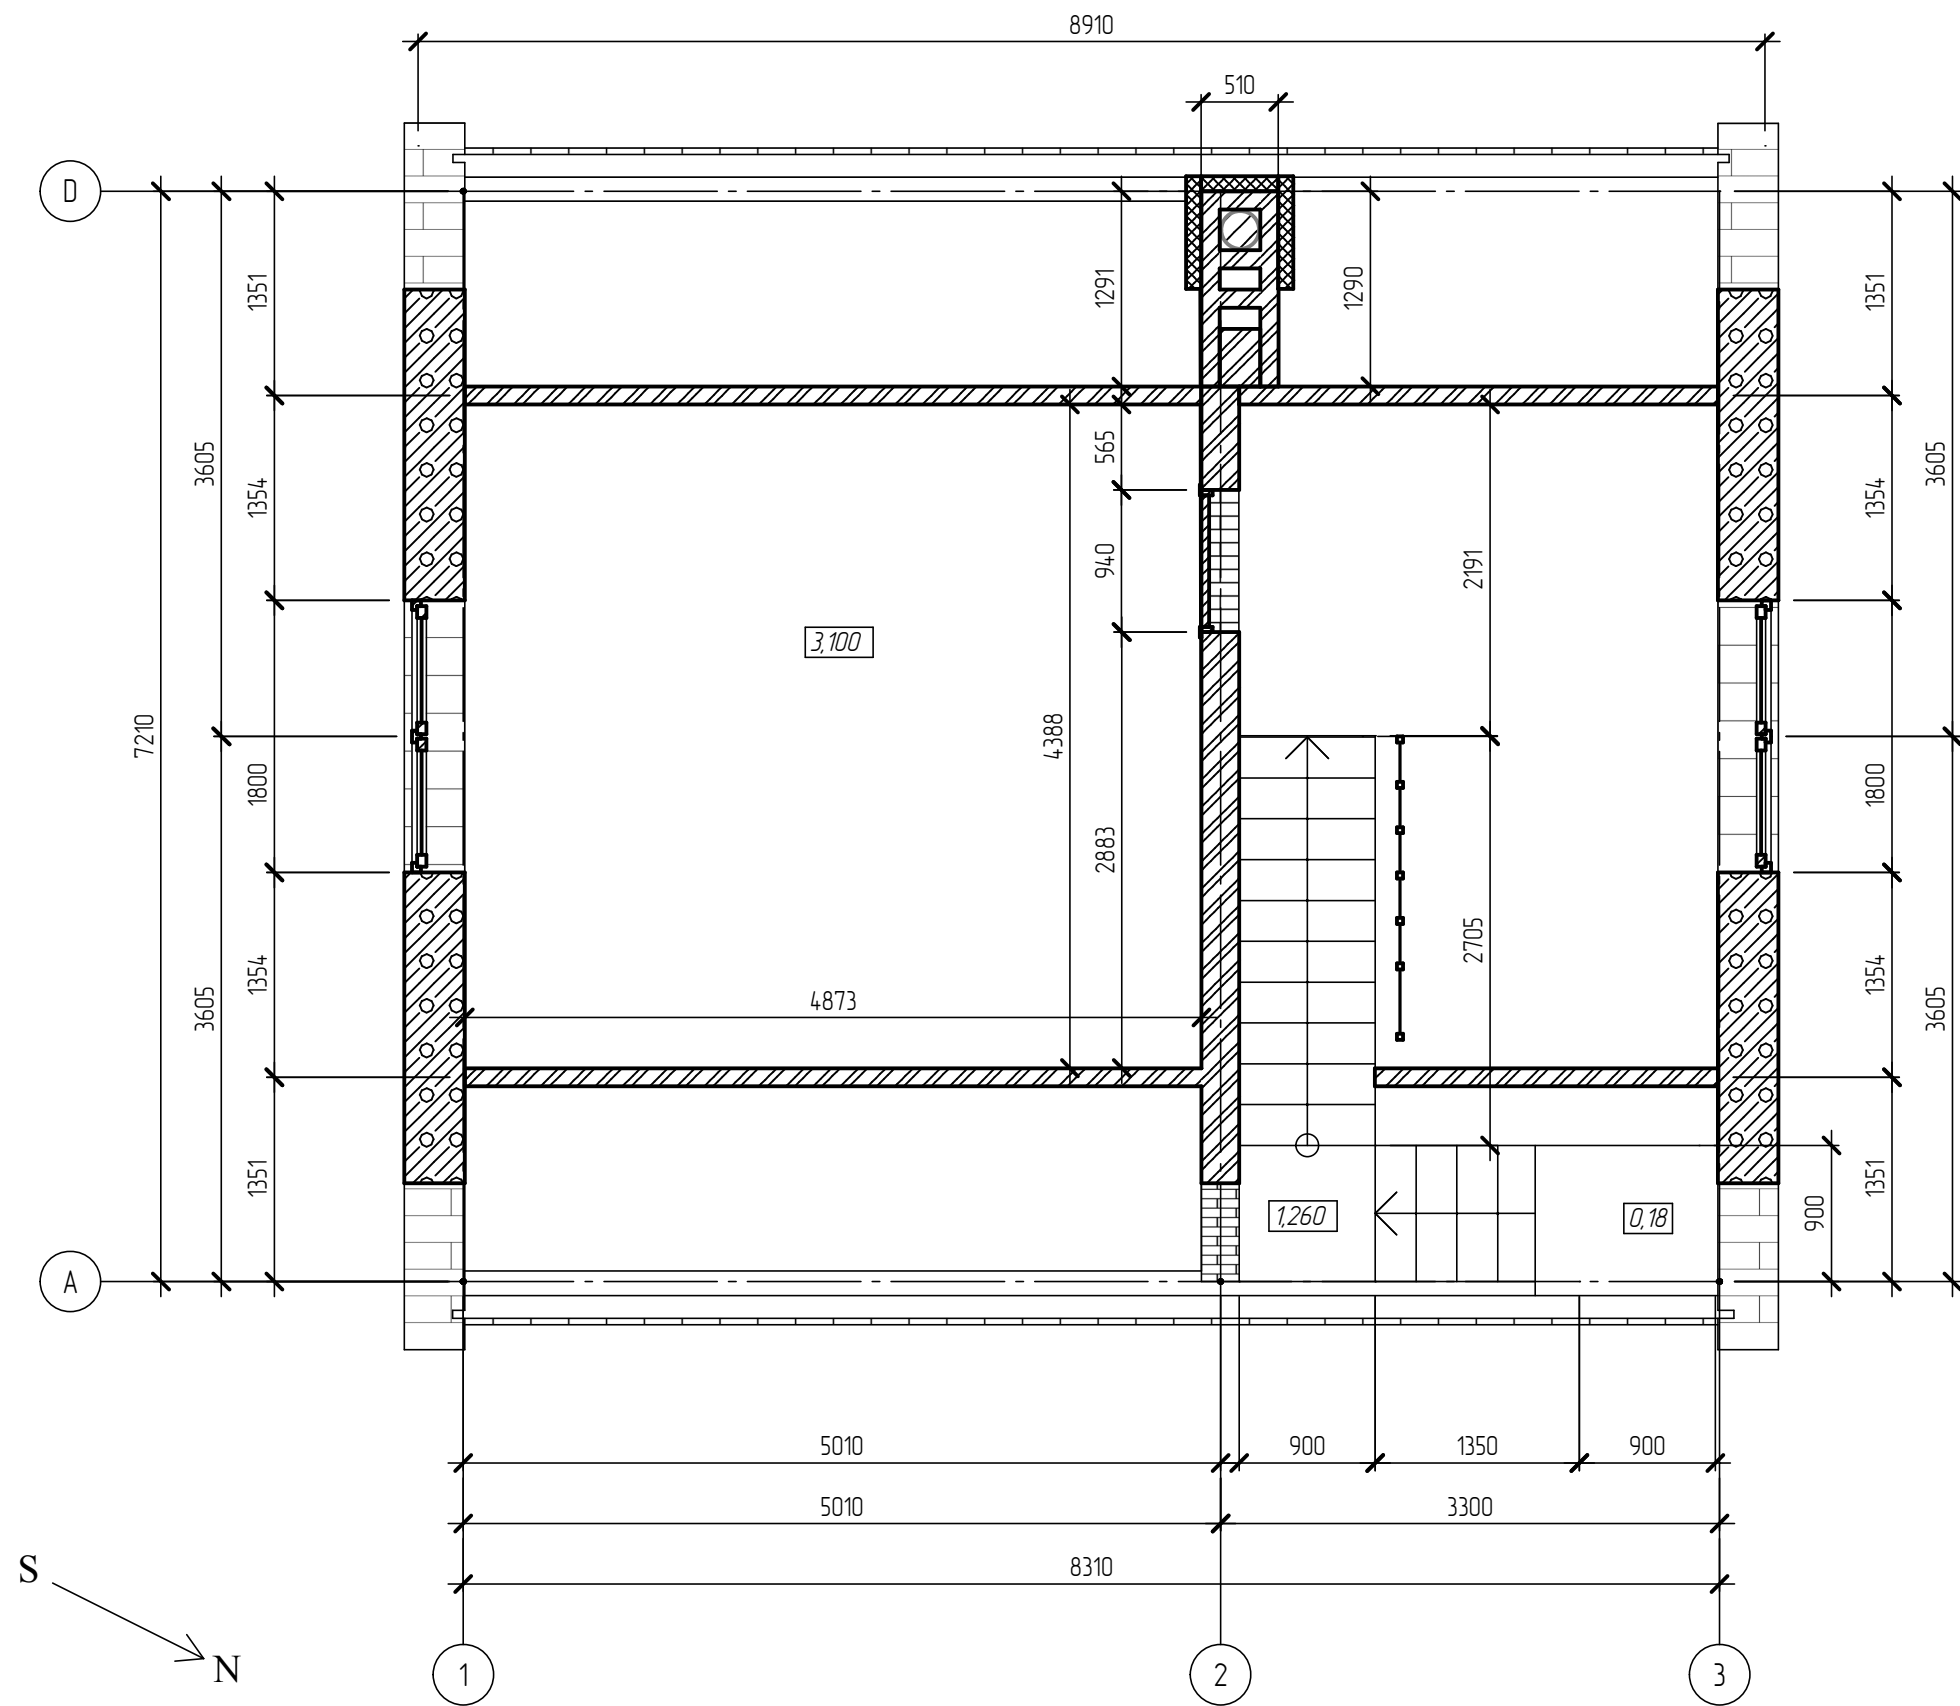


УСЛОВНЫЕ ОБОЗНАЧЕНИЯ

- газобетонные блоки D500
- газобетонные блоки D300
- кладка из полнотелого керамического кирпича


						-АР				
						Загородный дом				
Изм.	Кол.уч.	Лист	№ док.	Подп.	Дата					
Разработал	Матросов							Стадия	Лист	Листов
Проверил								П	6	10
Утвердил										
						Мансарда - размеры				

Согласовано					
Взам. инв. №					
Подп. и дата					
Инв. № подл.					


Сечение по осям 2 - 2

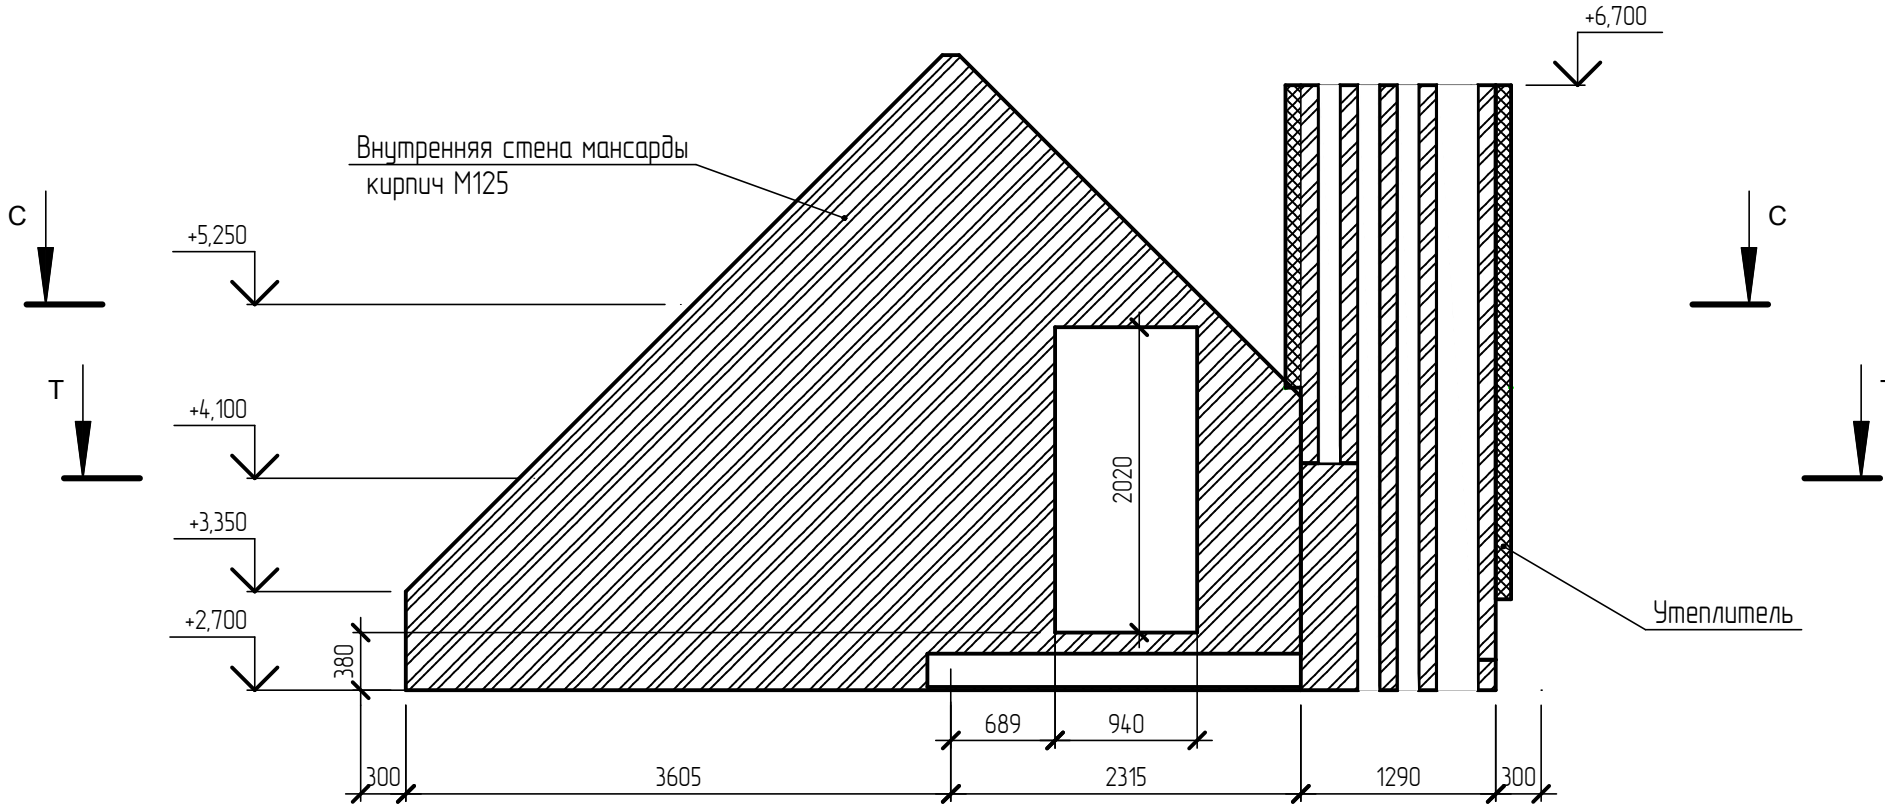

Сечение С - С

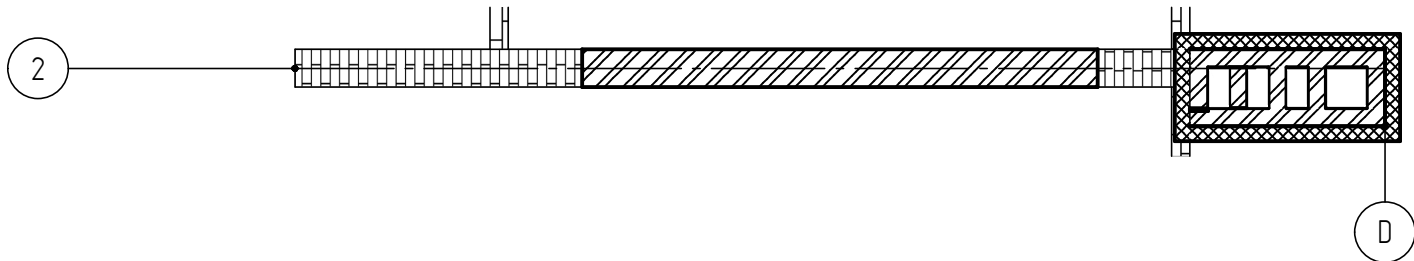

Сечение Т - Т

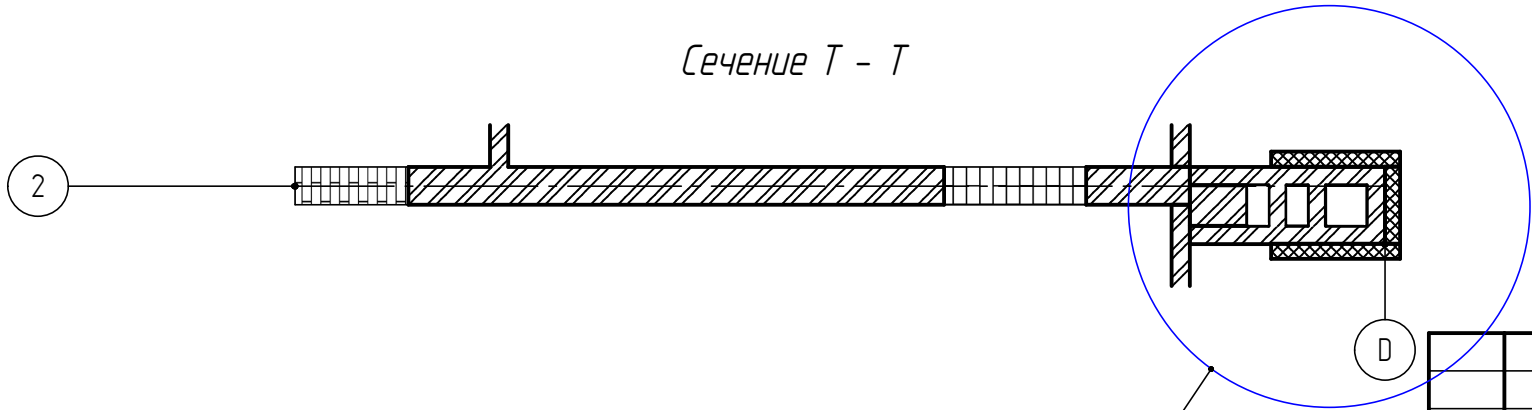

УСЛОВНЫЕ ОБОЗНАЧЕНИЯ

- газобетонные блоки D500
- газобетонные блоки D300/D400
- кладка из полнотелого керамического кирпича
- бетон


См. лист 7 раздела КР

Спецификация кирпичных стен и перегородок мансарды

Наименование	Кол-во	Материал	Марка	Толщина	Масса	Объем	Площадь сечения
Вентиляционная шахта	1	Кирпич	M125	120,00	1 060,60	0,59	4,92
	1	Кирпич	M125	120,00	1 063,48	0,59	4,92
	2	Кирпич	M125	120,00	233,32	0,13	1,08
	1	Кирпич	M125	120,00	320,15	0,18	1,48
	1	Кирпич	M125	380,00	277,07	0,15	0,41
	1	Кирпич	M125	120,00	155,67	0,09	0,72
	1	Кирпич	M125	120,00	145,83	0,08	0,68
	1	Кирпич	M125	120,00	11,67	0,01	0,05
					3 267,78	1,82	14,26
Перегородки 2 эт.							
Перегородка 2 эт.	1	Кирпич	M125	120,00	1 515,44	0,84	7,02
	1	Кирпич	M125	120,00	1 515,72	0,84	7,02
	1	Кирпич	M125	120,00	985,66	0,55	4,56
	1	Кирпич	M125	120,00	706,08	0,39	3,27
					4 722,90	2,62	21,86
Стена внутренняя							
Стена внутренняя 2 эт.	1	Кирпич	M125	250,00	6 102,68	3,39	13,57
					6 102,68	3,39	13,57
Итого						7,83	




						-АР			
						Загородный дом			
Изм.	Кол.уч.	Лист	№ док.	Подп.	Дата			Стадия	Лист
								П	7
									10
						Внутренняя стена мансарды			

Согласовано					
Взам. инв. №					
Подп. и дата					
Инв. № подл.					

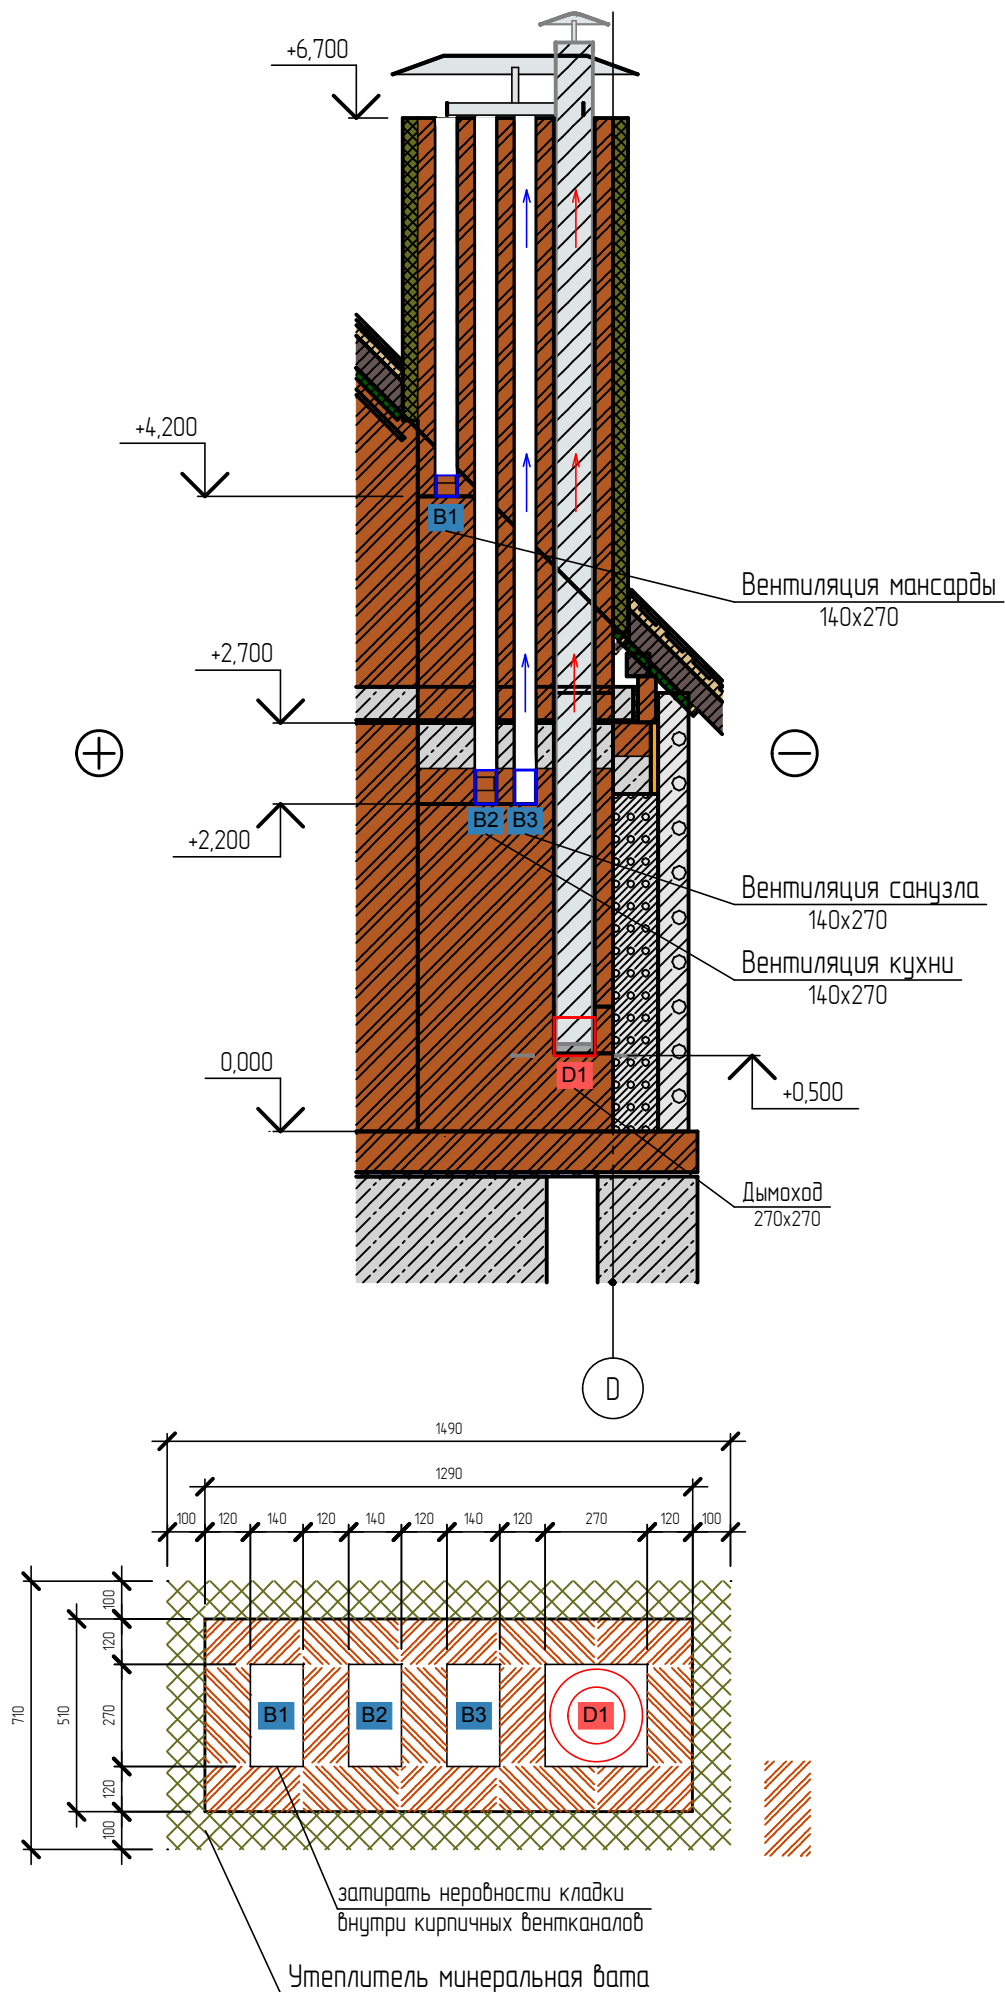

-КР


Согласовано				
Инф. № подл.				
Подп. и дата				
Взам. инф. №				

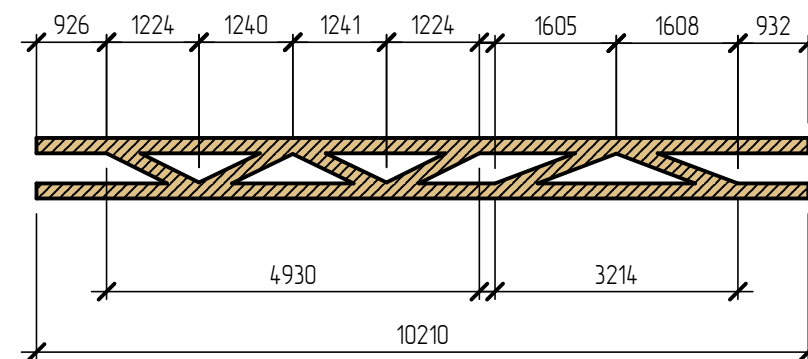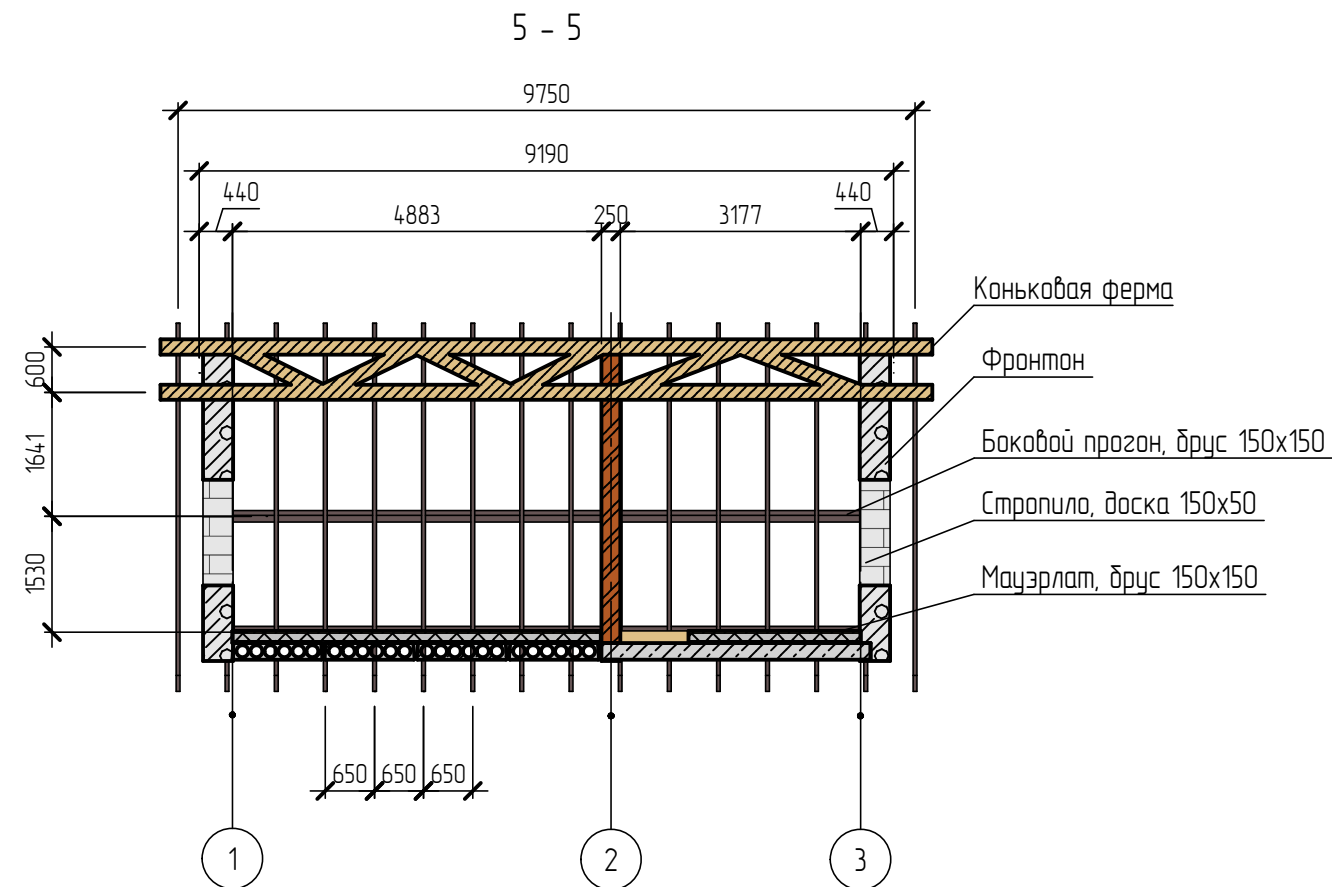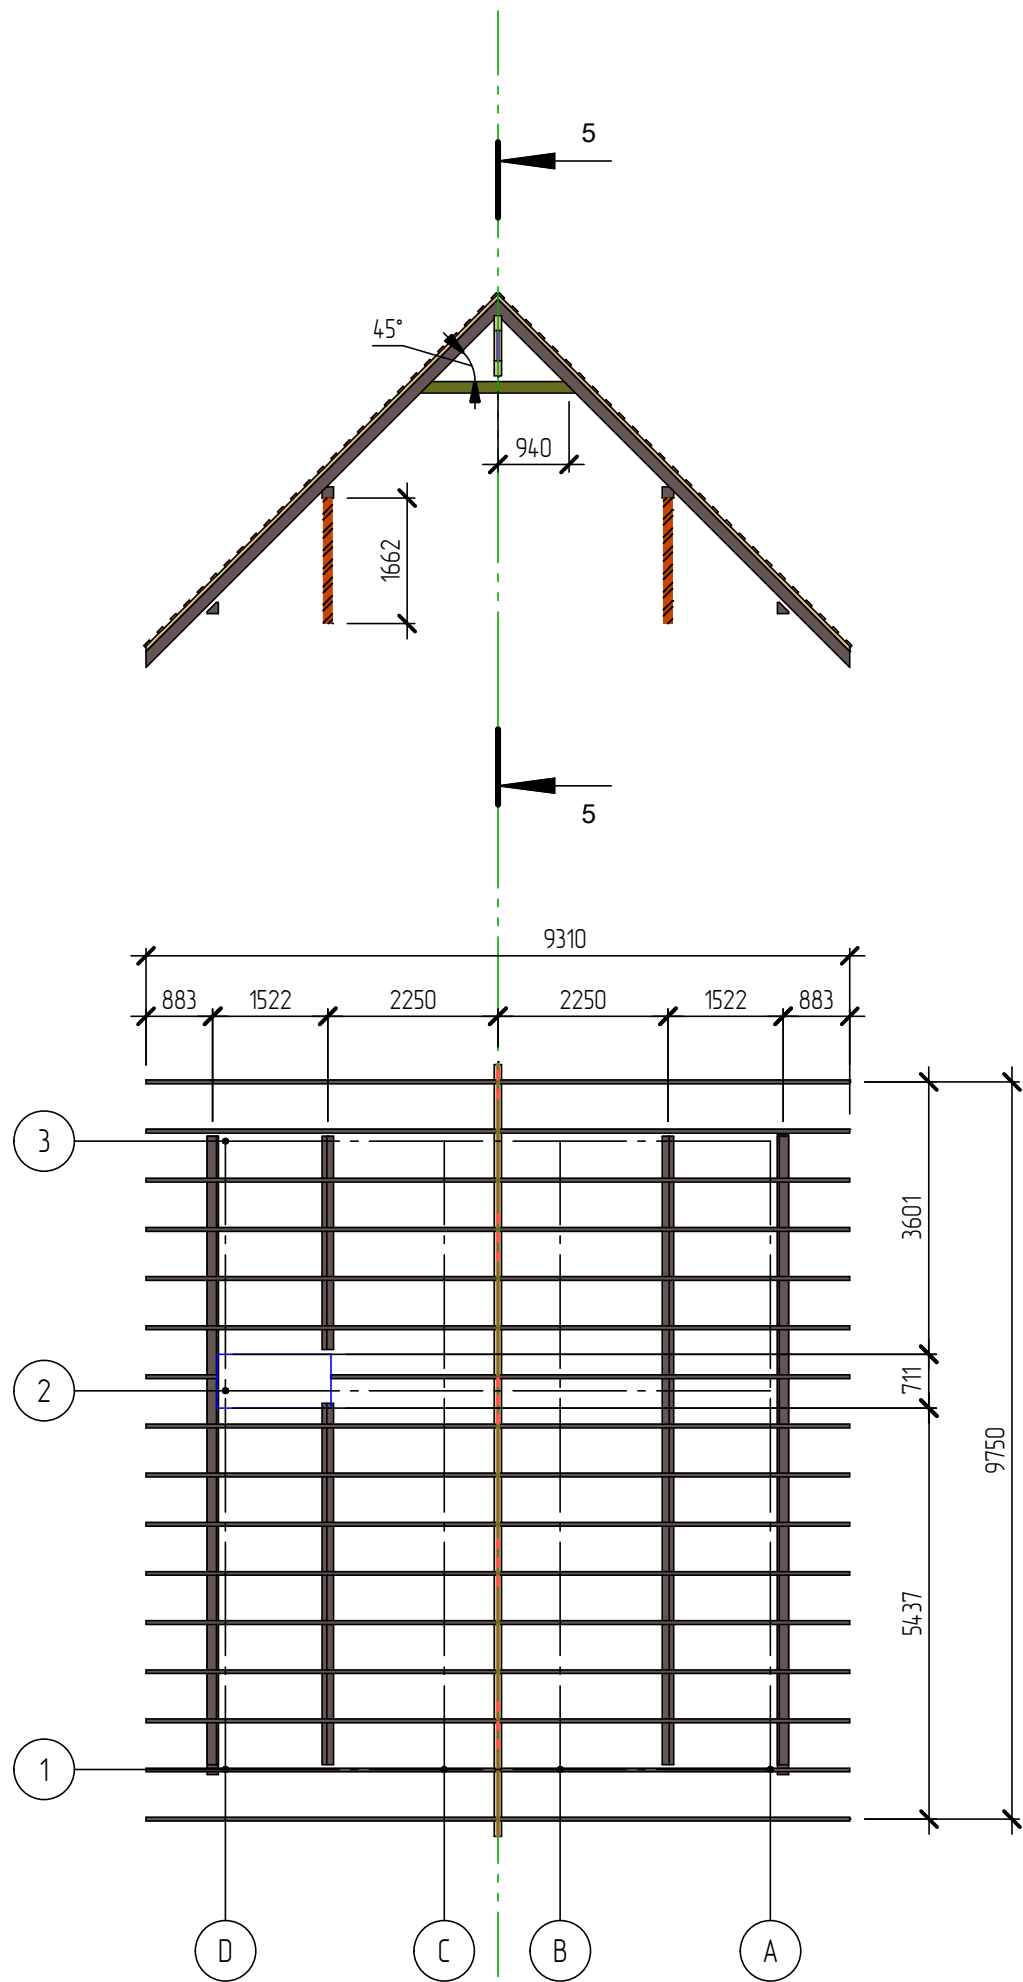


						-КР			
						Загородный дом			
Изм.	Кол.уч.	Лист	№ док.	Подп.	Дата		Стадия	Лист	Листов
							П	7	11
						Стропильная система			

Согласовано			
Взам. инв. №			
Подп. и дата			
Инв. № подл.			

Фасад 3 - 1 (ЗАПАД)

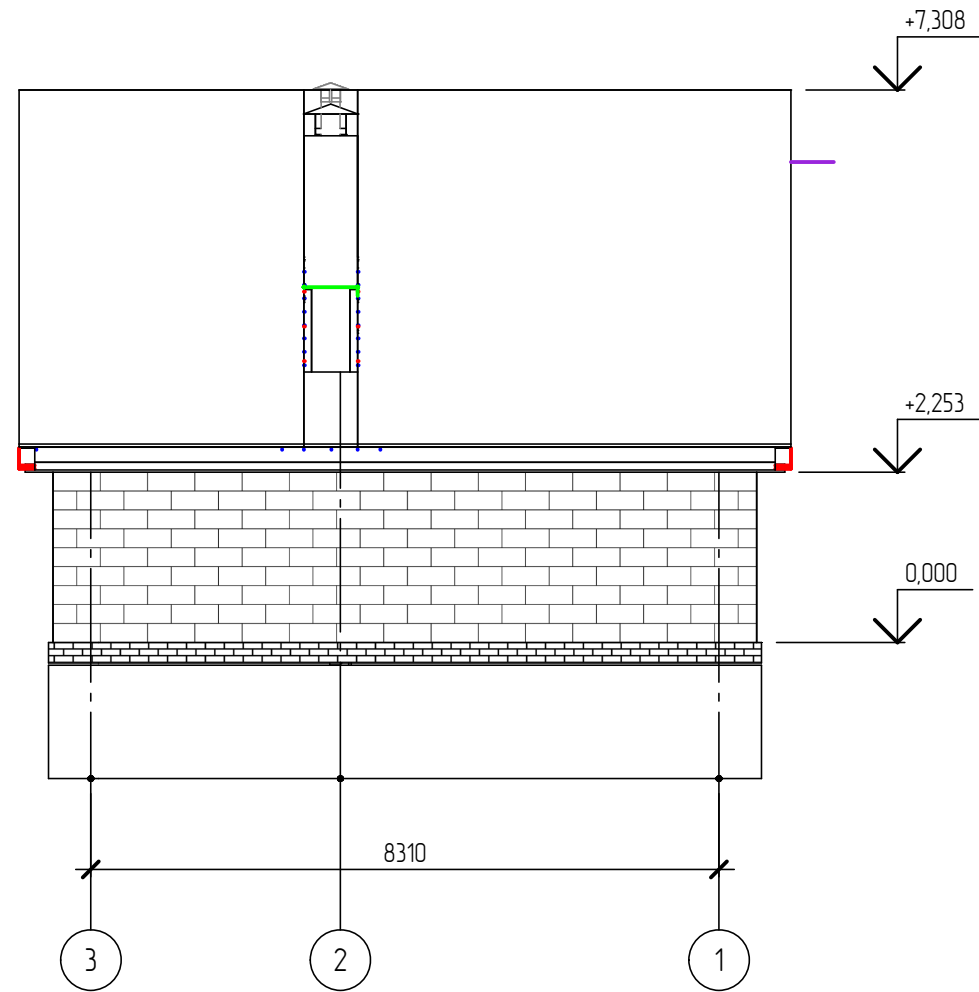


Фасад А - D (СЕВЕР)

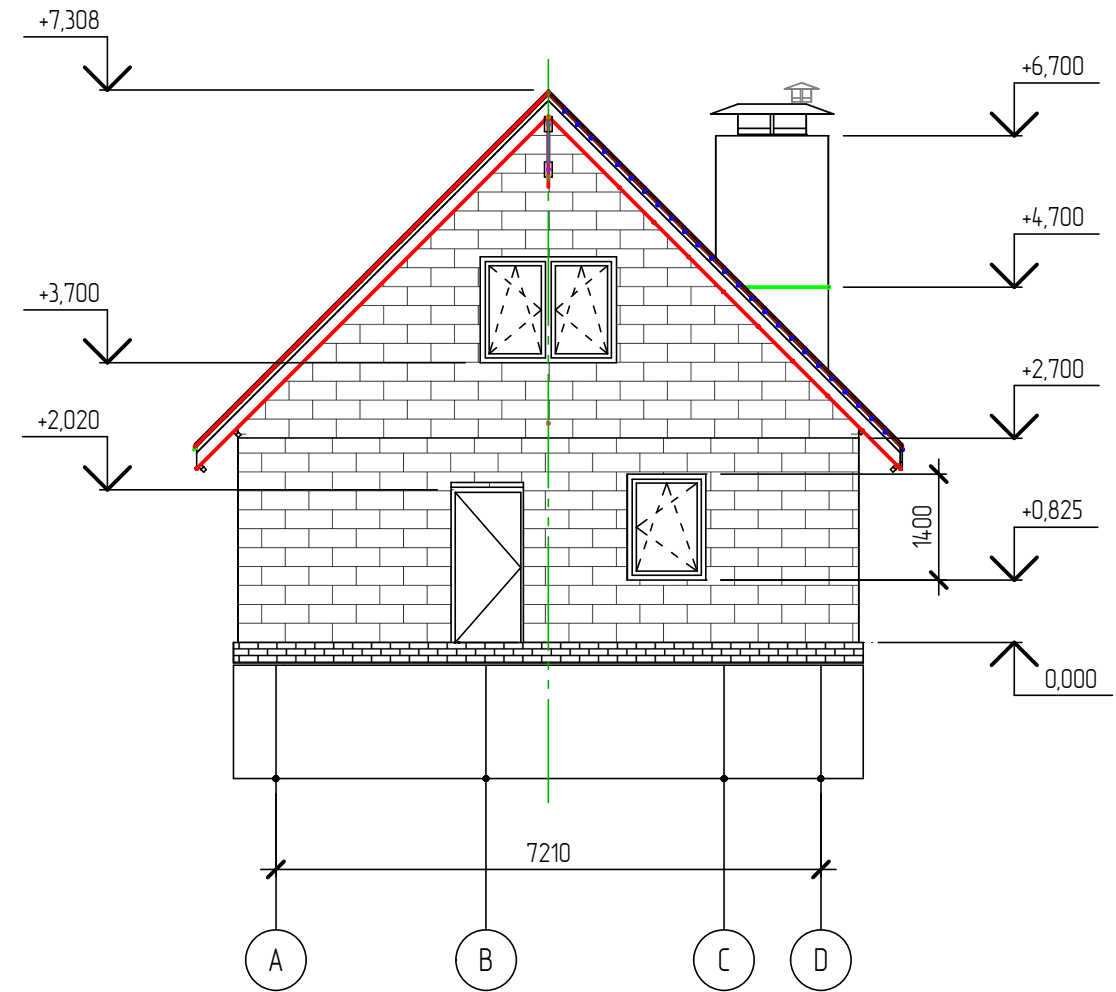


						-АР			
						Загородный дом			
Изм.	Кол.уч.	Лист	№ док.	Подп.	Дата		Стадия	Лист	Листов
							П	9	10
						Фасады 3-1, А-Д			

Согласовано			
Взам. инв. №			
Подп. и дата			
Инв. № подл.			

Фасад 1 - 3 (ВОСТОК)

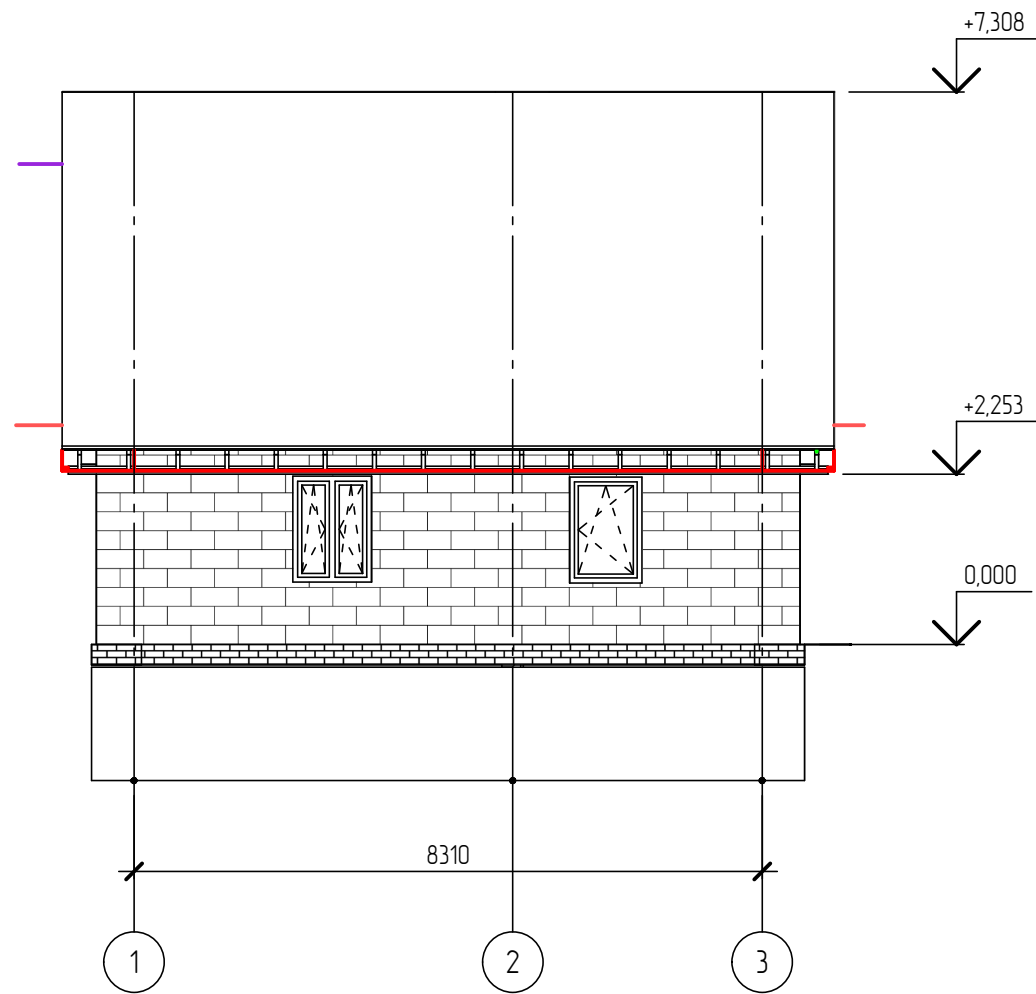

Фасад D - A (ЮГ)

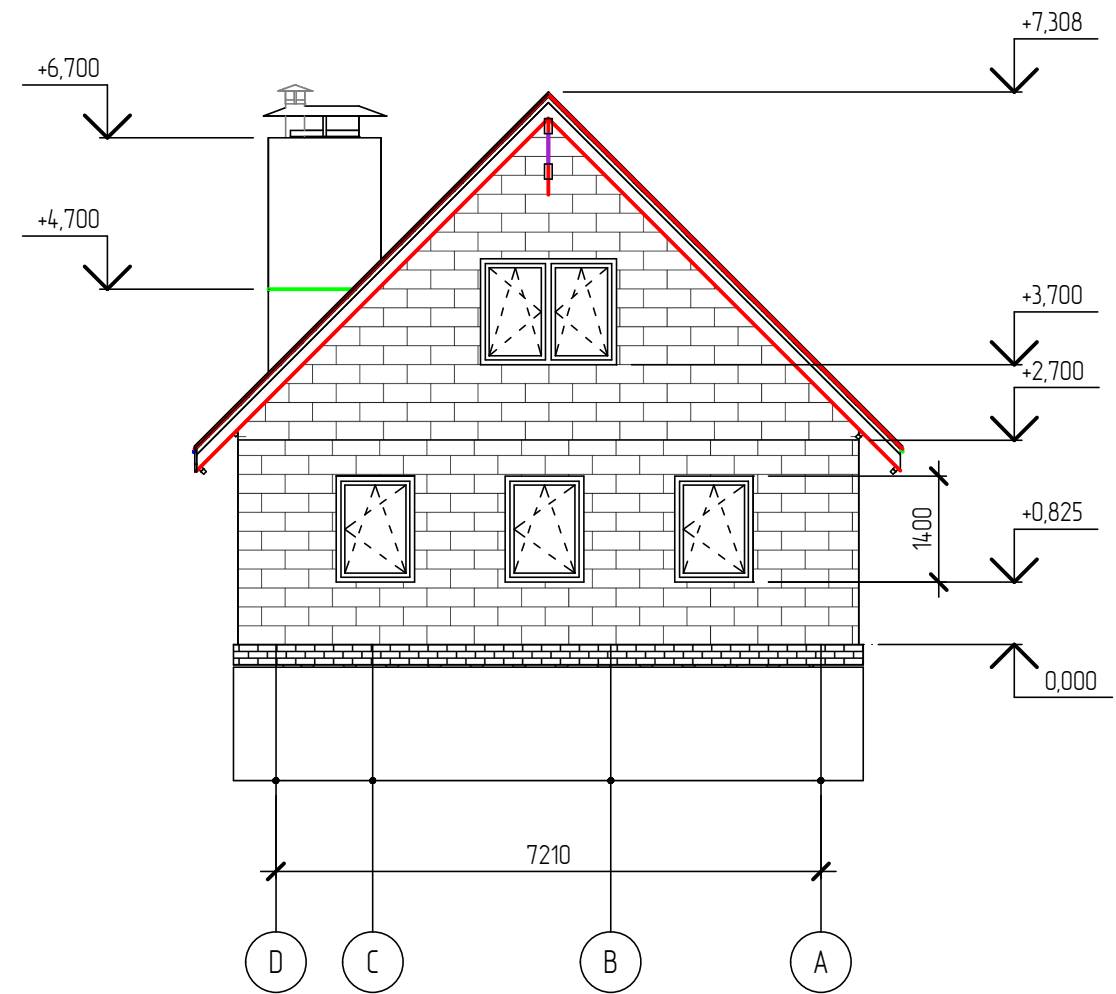

						-АР			
						Загородный дом			
Изм.	Кол.уч.	Лист	№ док.	Подп.	Дата		Стадия	Лист	Листов
							П	10	10
						Фасады 1-3, D-A			