


Чертеж Обмерный план

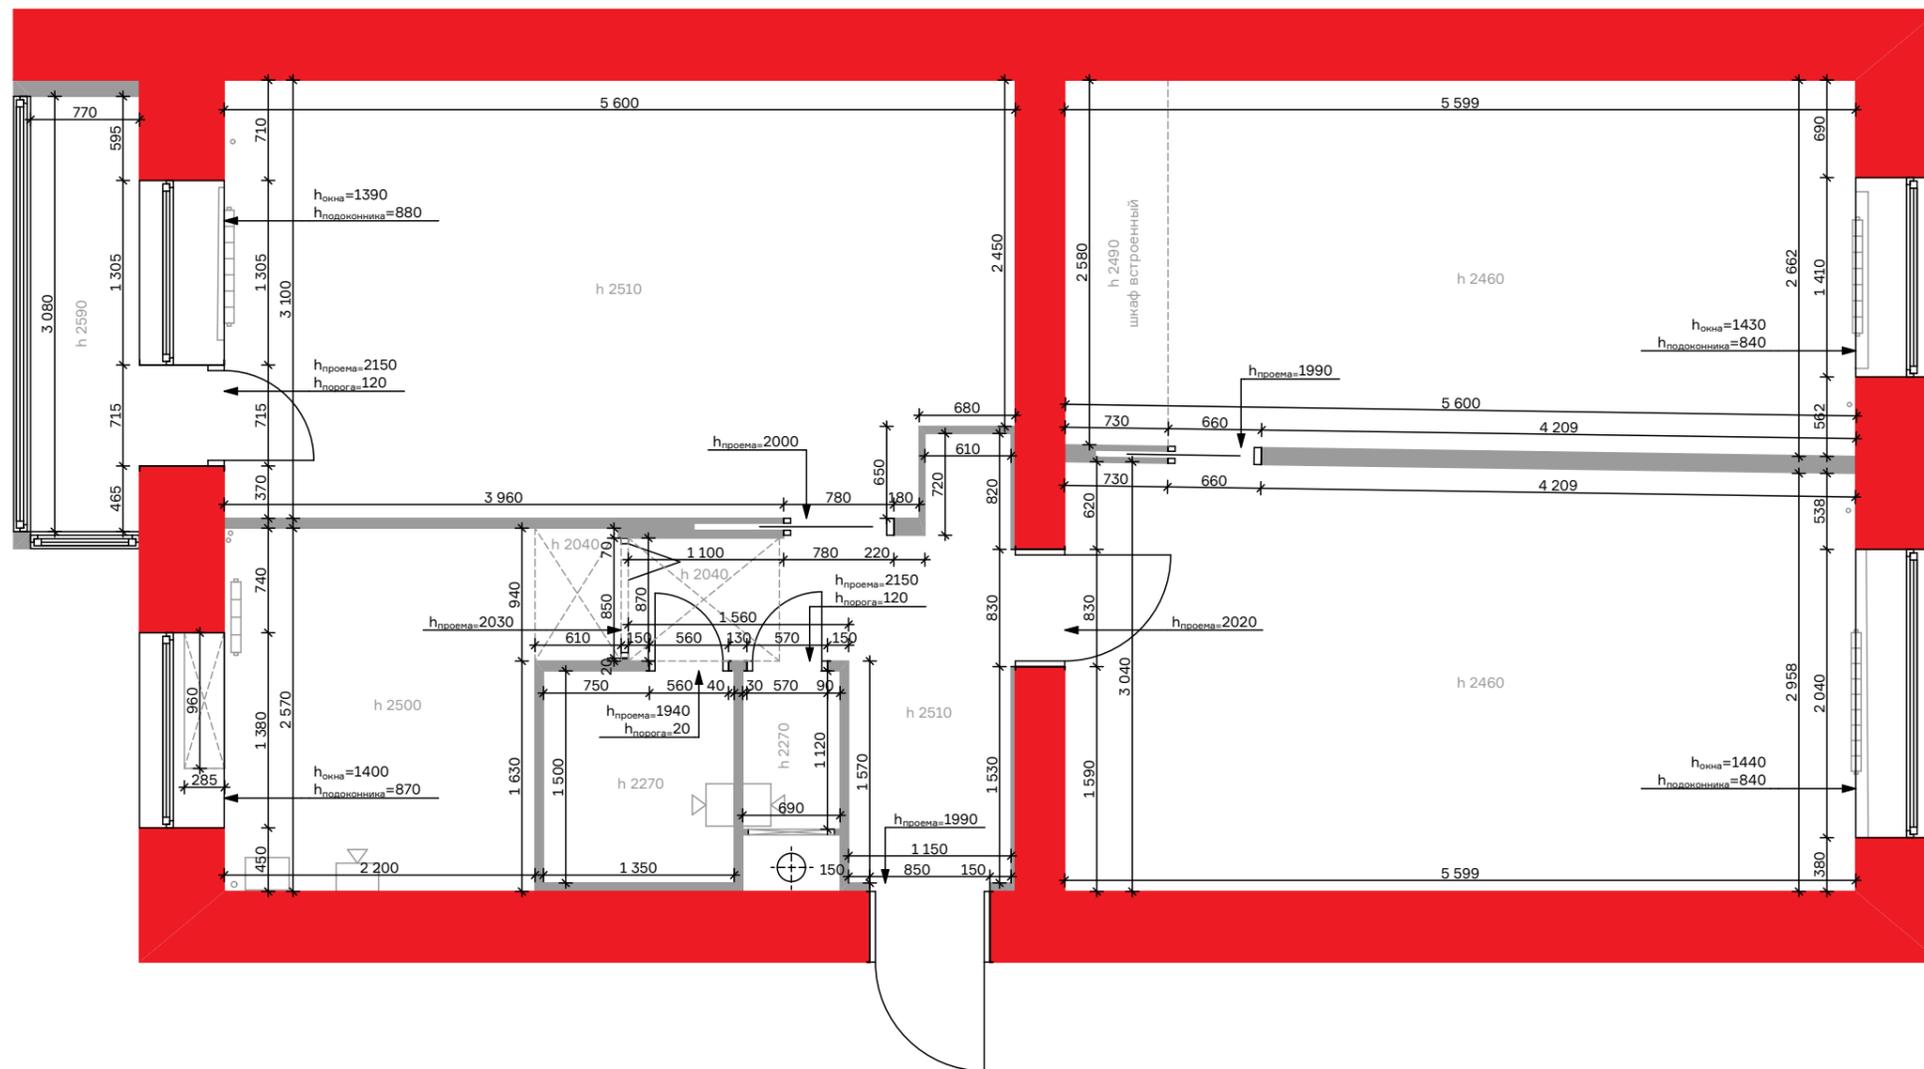


Условные обозначения

	Несущие стены
	Ненесущие стены
	Радиатор отопления
	Вентиляционная решетка
	Канализационный стояк


Чертеж Планировочное решение

Экспликация помещений

Номер помещения	Наименование	Площадь (м²)
1	Кухня	5,92
2	Спальня	10,91
3	Детская	14,55
4	Гостиная	17
5	Санузел	3,71
6	Прихожая	5,47
7	Гардеробная	4,65
8	Балкон	2,37
Итоговая площадь		64,58

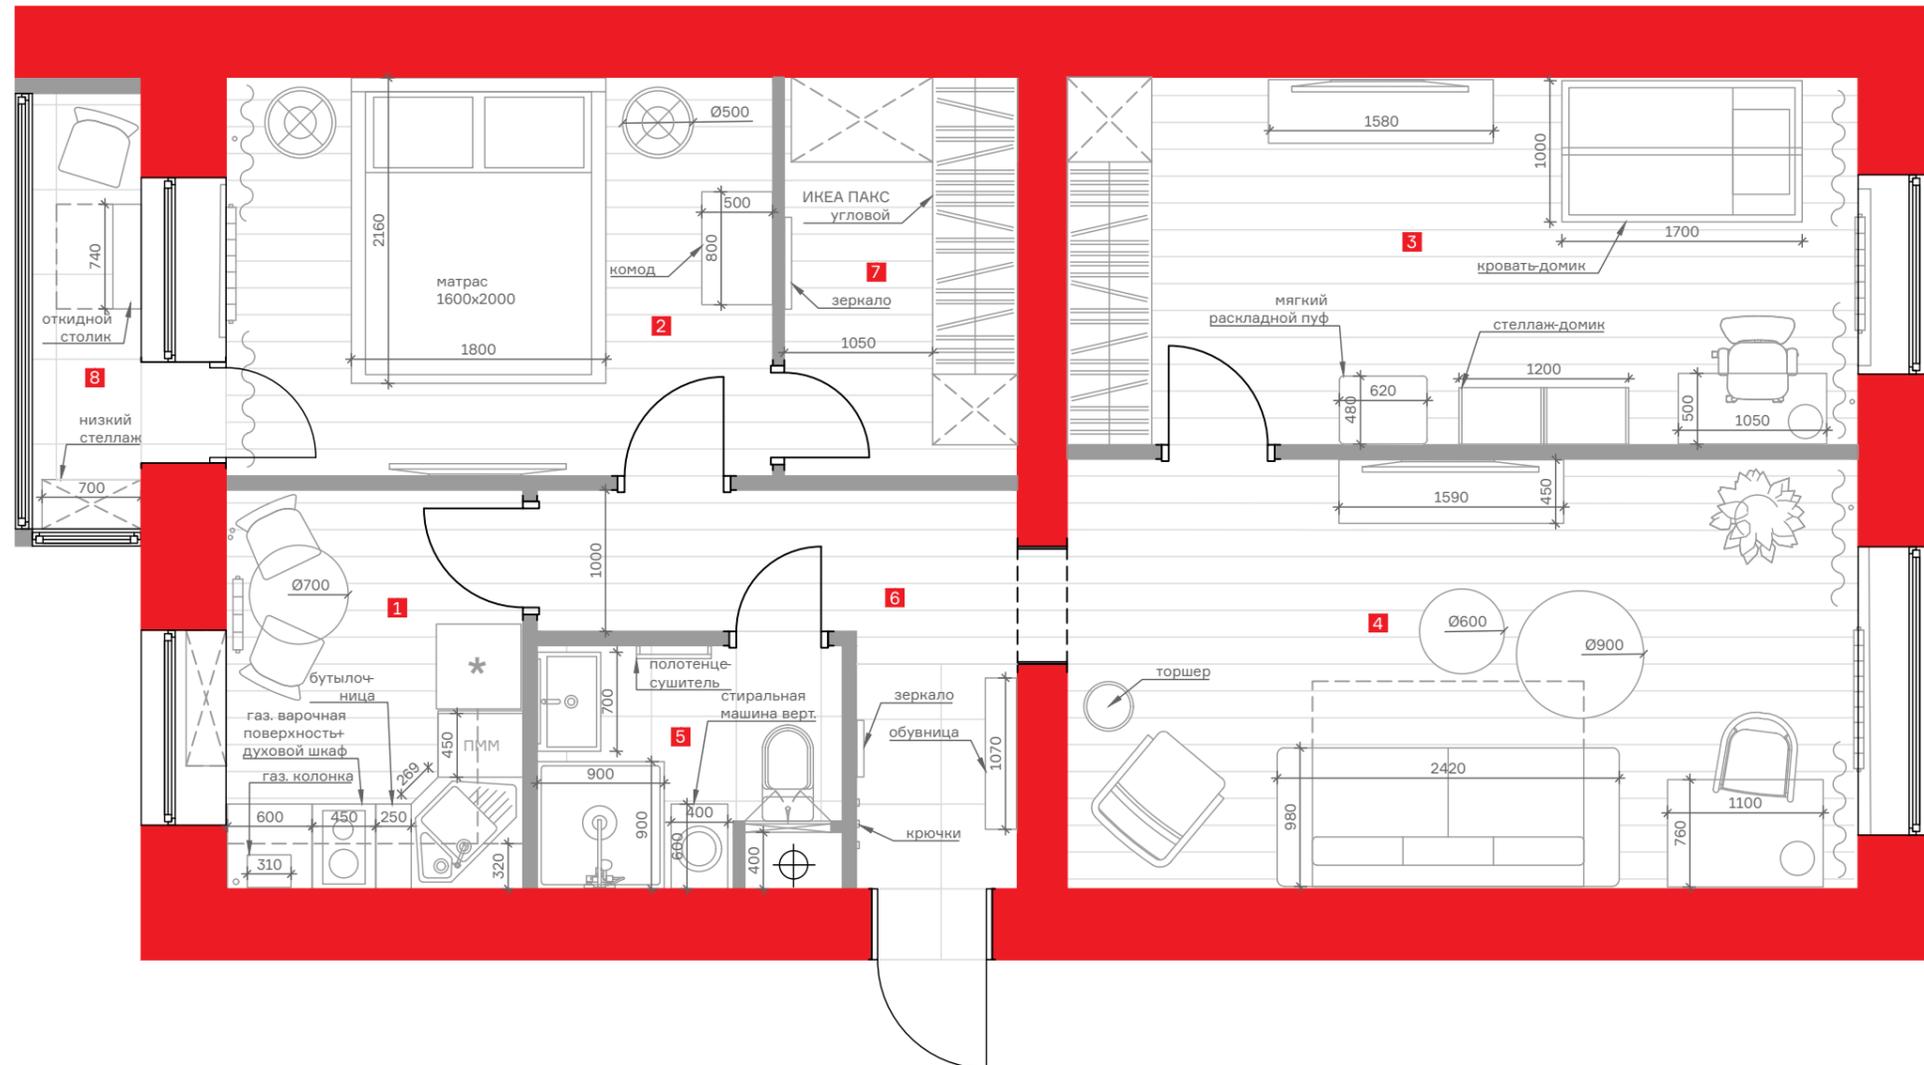

Чертеж Схема электрики

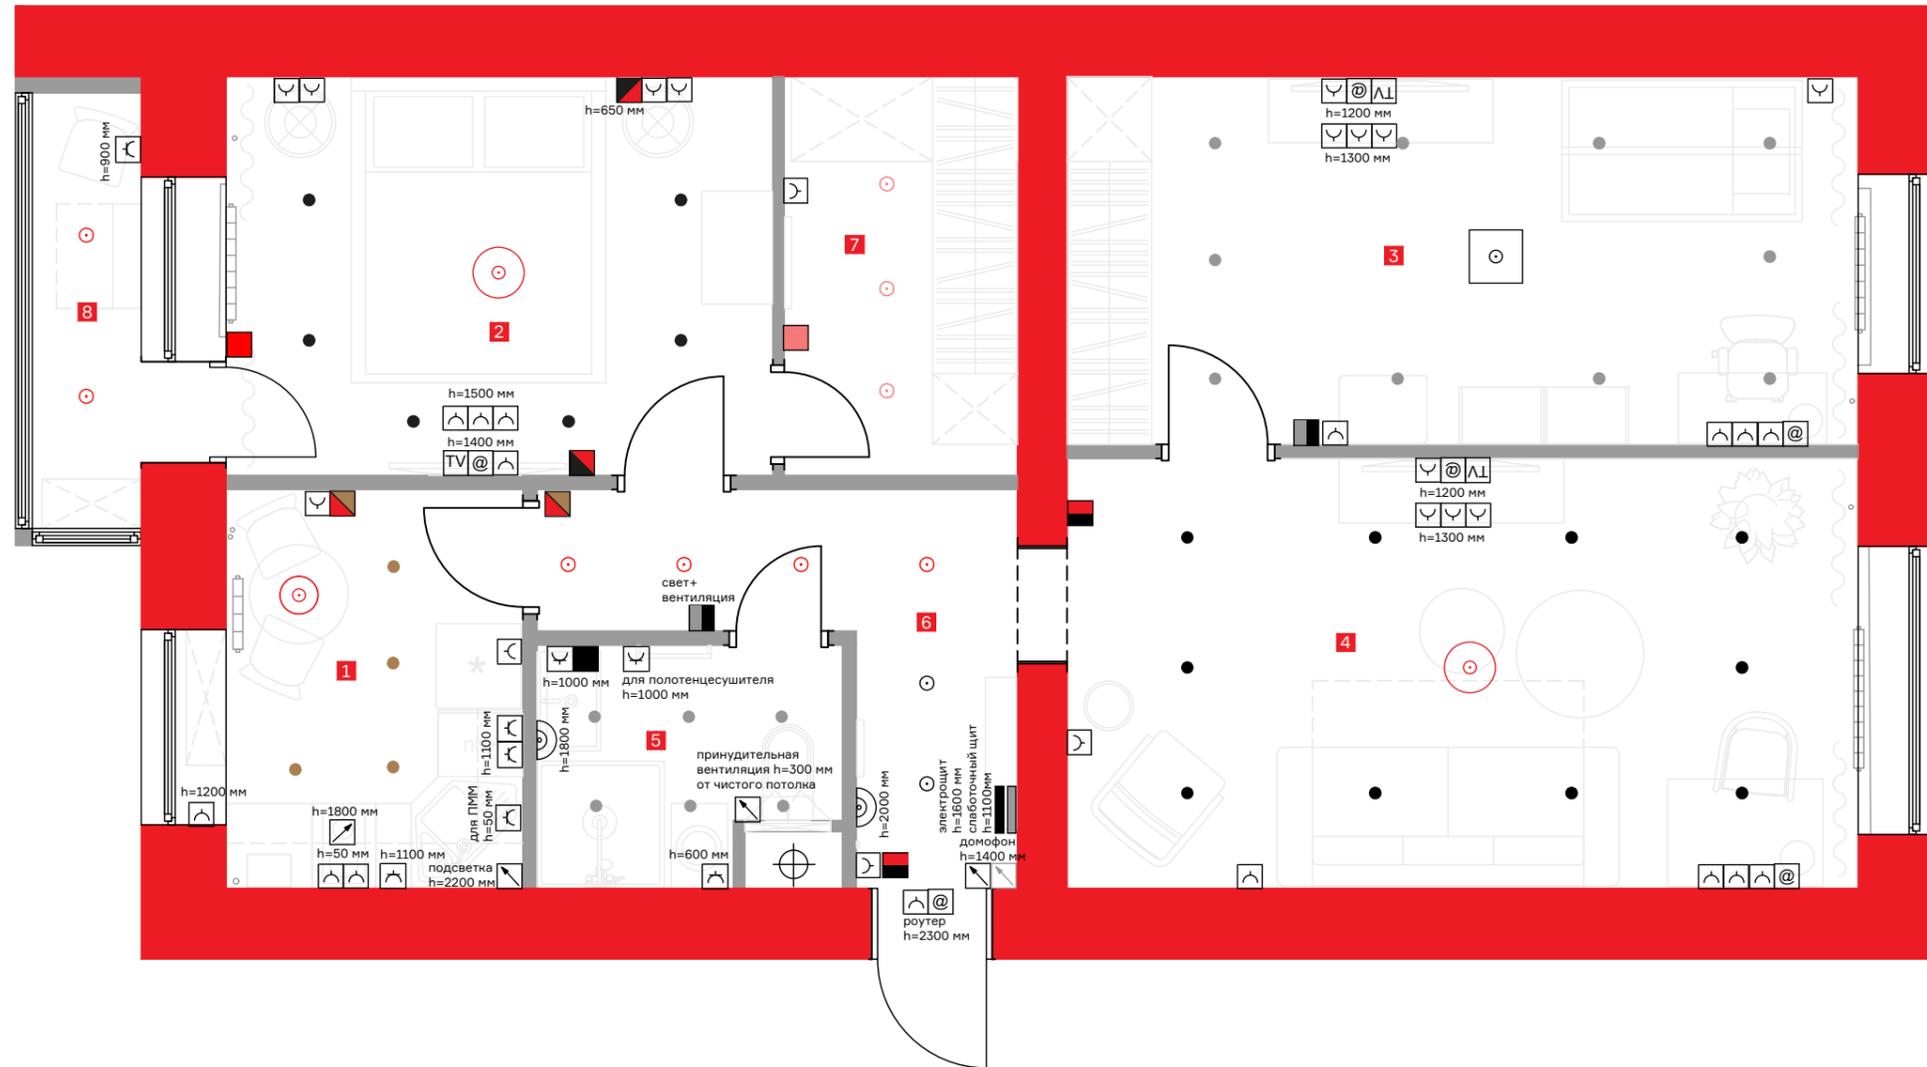

Экспликация помещений

Номер помещения	Наименование	Площадь (м²)
1	Кухня	5,92
2	Спальня	10,91
3	Детская	14,55
4	Гостиная	17
5	Санузел	3,71
6	Прихожая	5,47
7	Гардеробная	4,65
8	Балкон	2,37
Итоговая площадь		64,58

Условные обозначения

	Одноклавишный выключатель		Двухклавишный выключатель
	Двухклавишный проходной выключатель		Одноклавишный проходной выключатель
	Розетка		Телевизионная розетка
	Влагозащищенная розетка		Информационная розетка
	Электрический щит		Электрический вывод
	Слаботочный щит		Слаботочный вывод
	Светильник подвесной		Светильник накладной
	Светильник встроенный		Бра

Цвет символа выключателя зависит от цвета светильника, к которому он привязан.
Конфигурация символа соответствует типу выключателя, указанному в экспликации.

Все розетки расположить на высоте 300мм от чистого пола, если не указана иная высота. Все выключатели расположить на высоте 900мм от чистого пола, если не указана иная высота.

Чертеж
3D модель

