





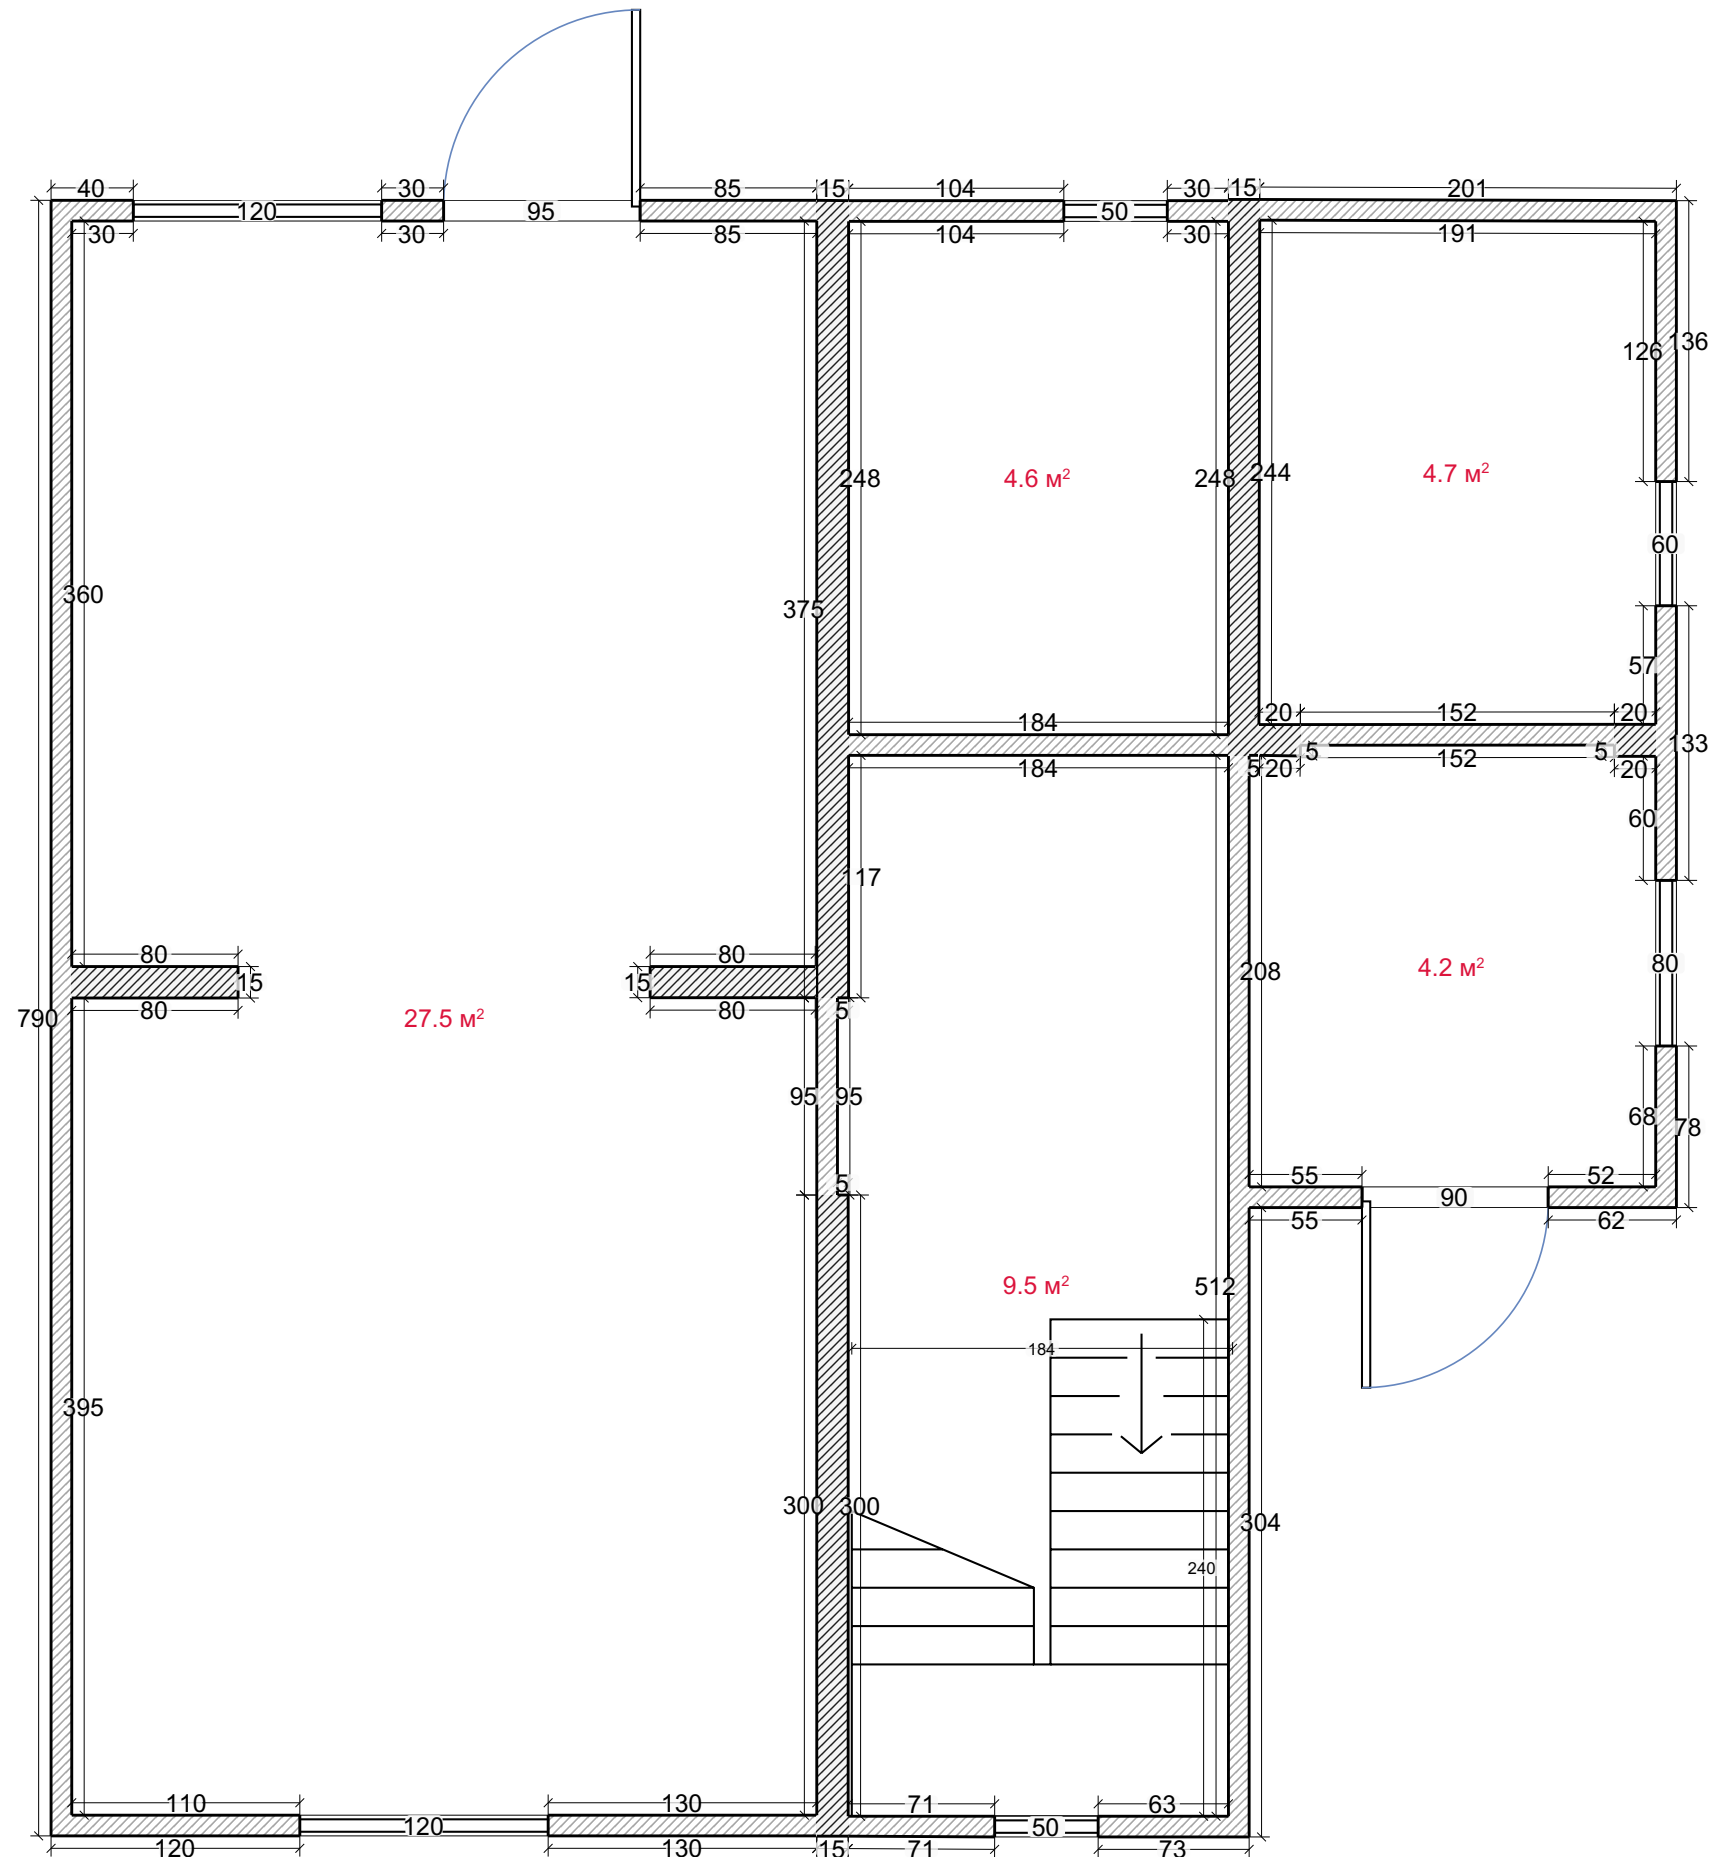

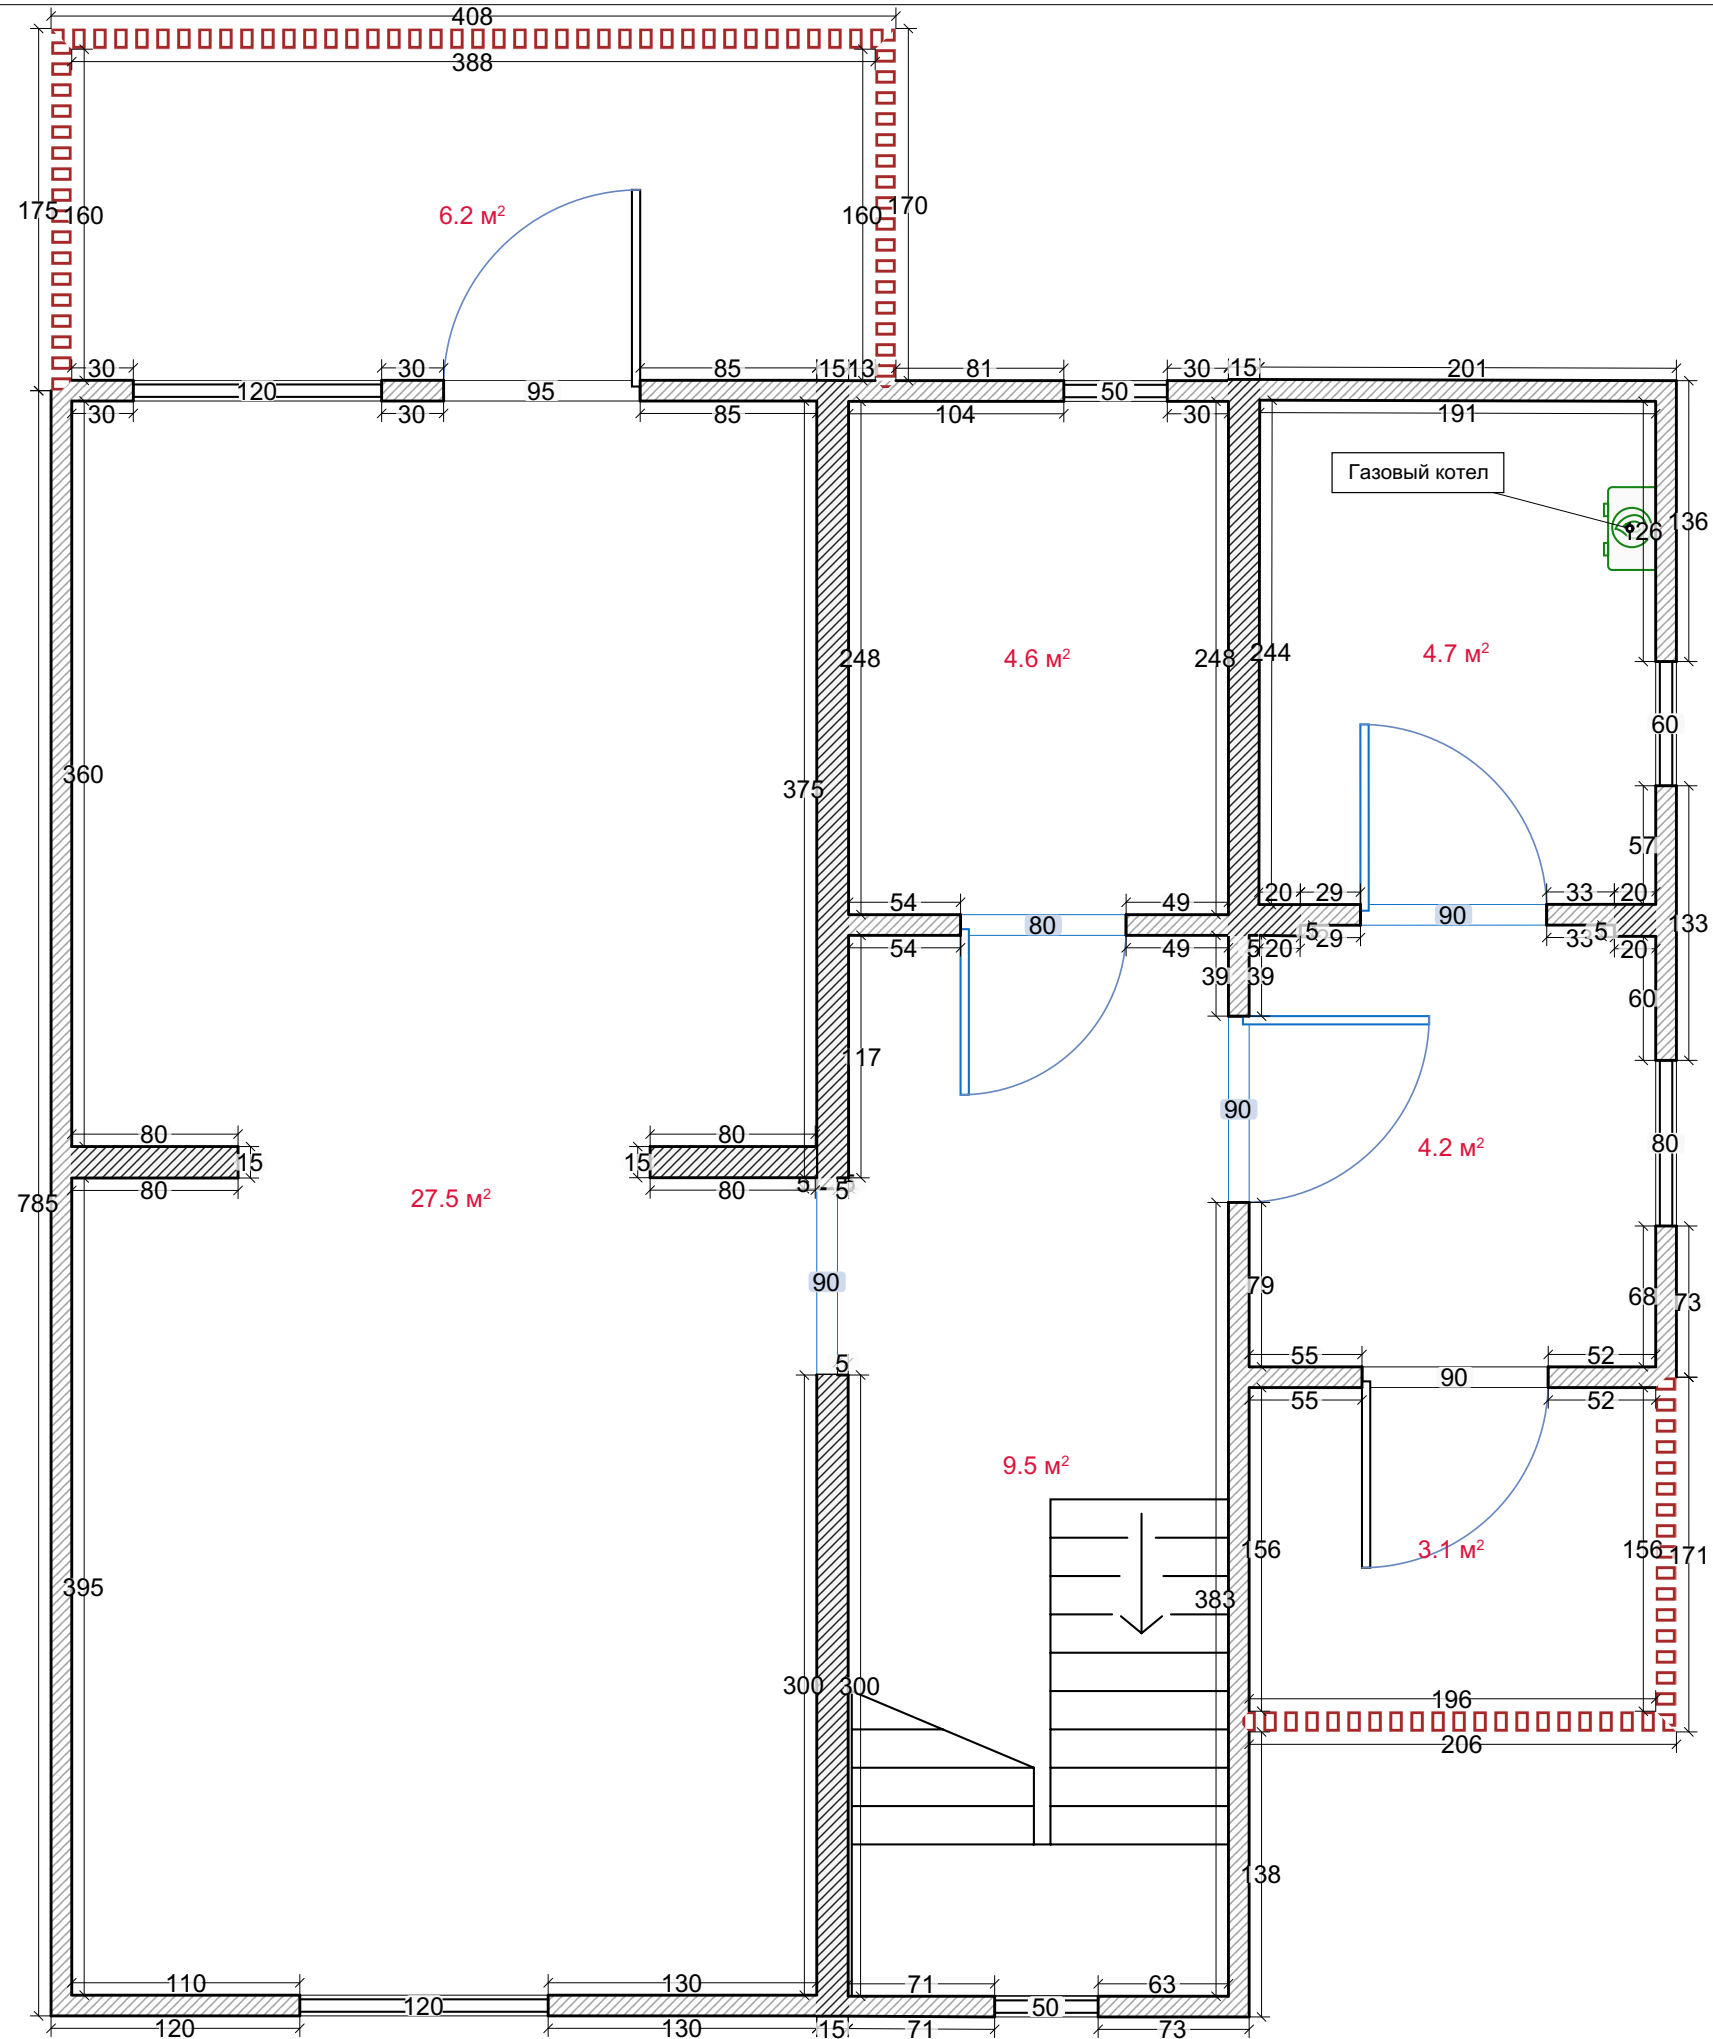

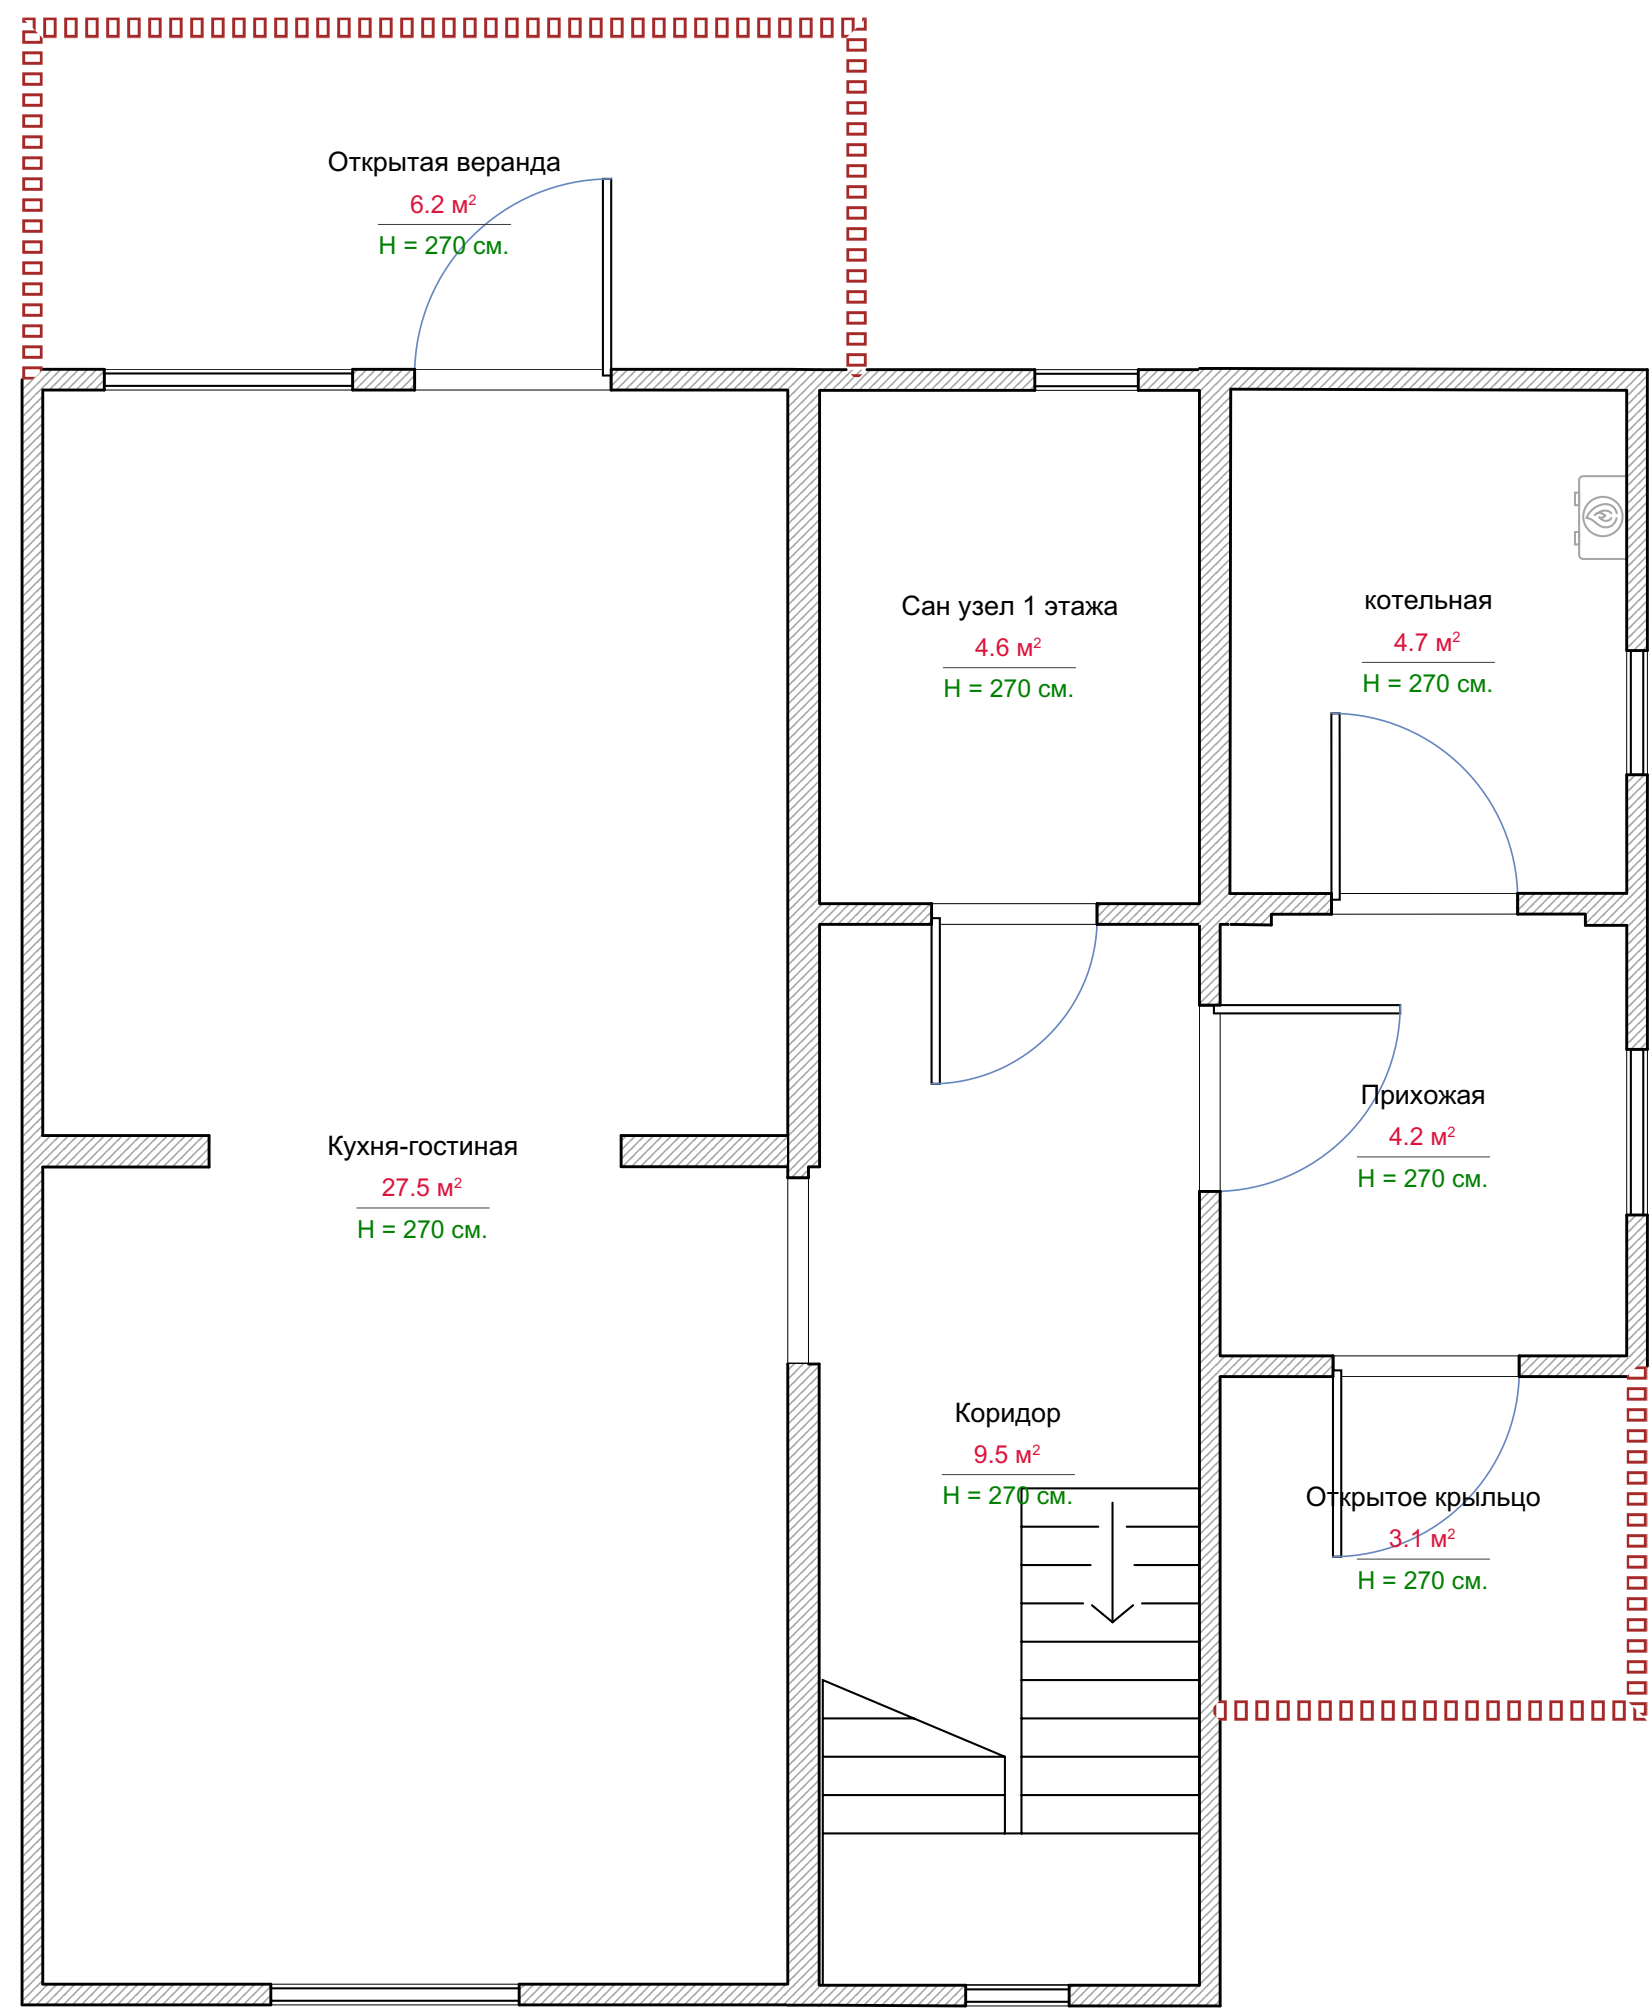

Помещения	Стадия	Лист	Листов
	РП	3	13
	RemPlanner		

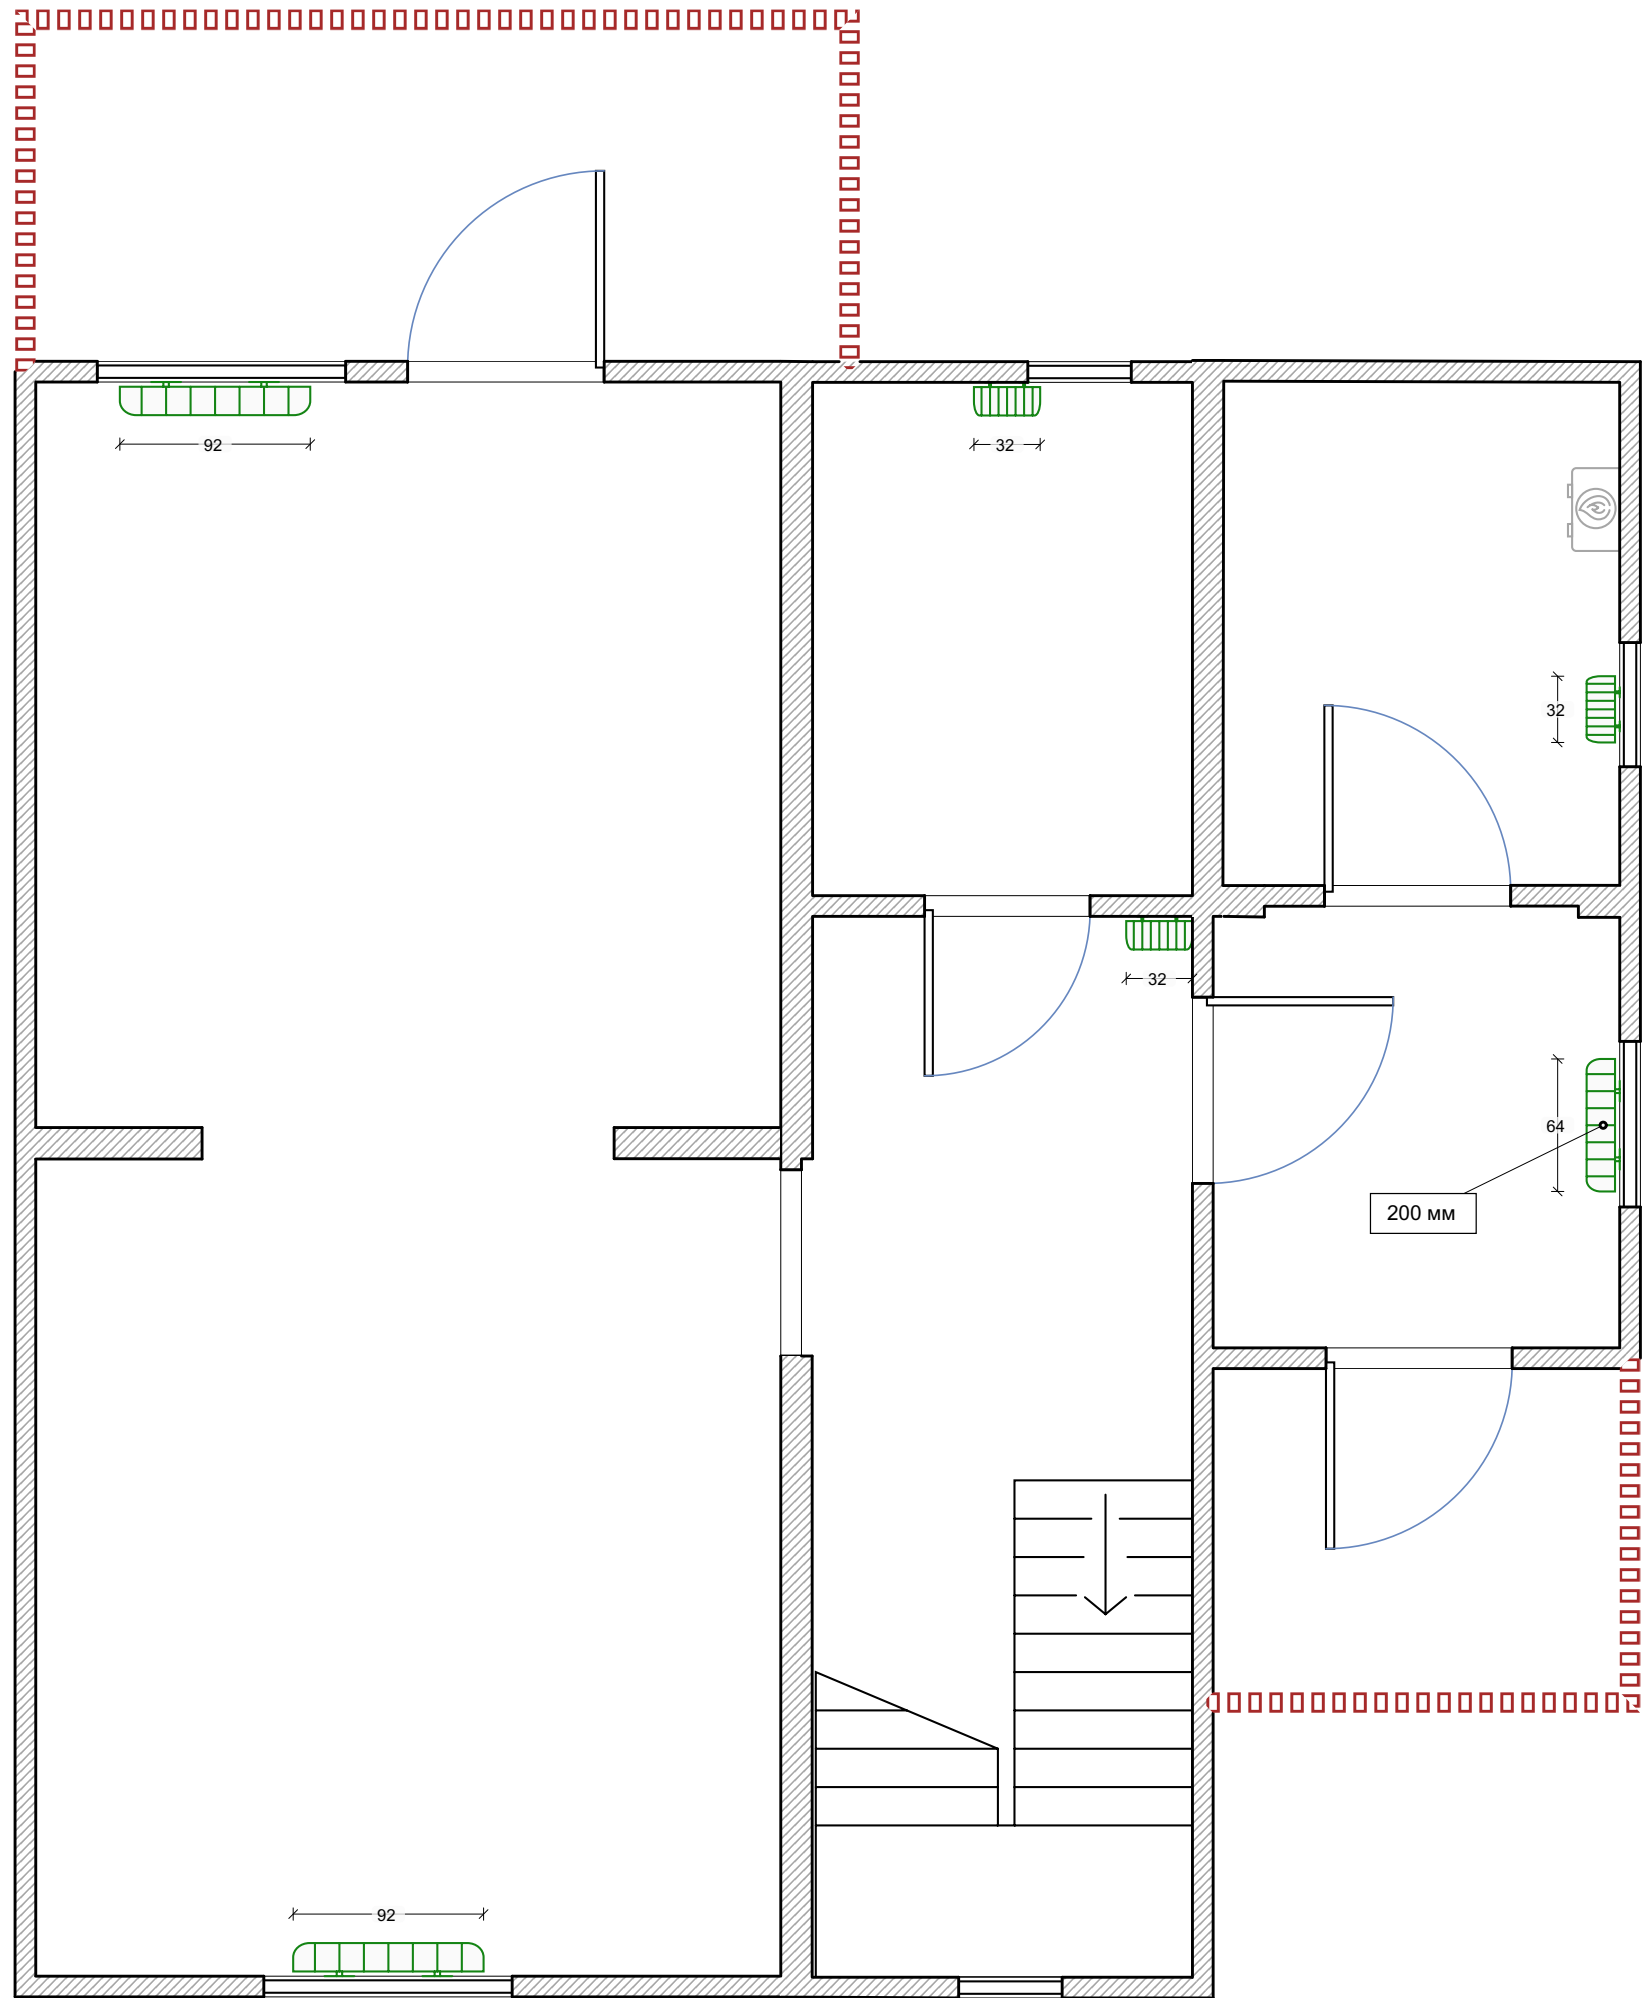

Отопление	Стадия	Лист	Листов
	РП	4	13
	RemPlanner		

