




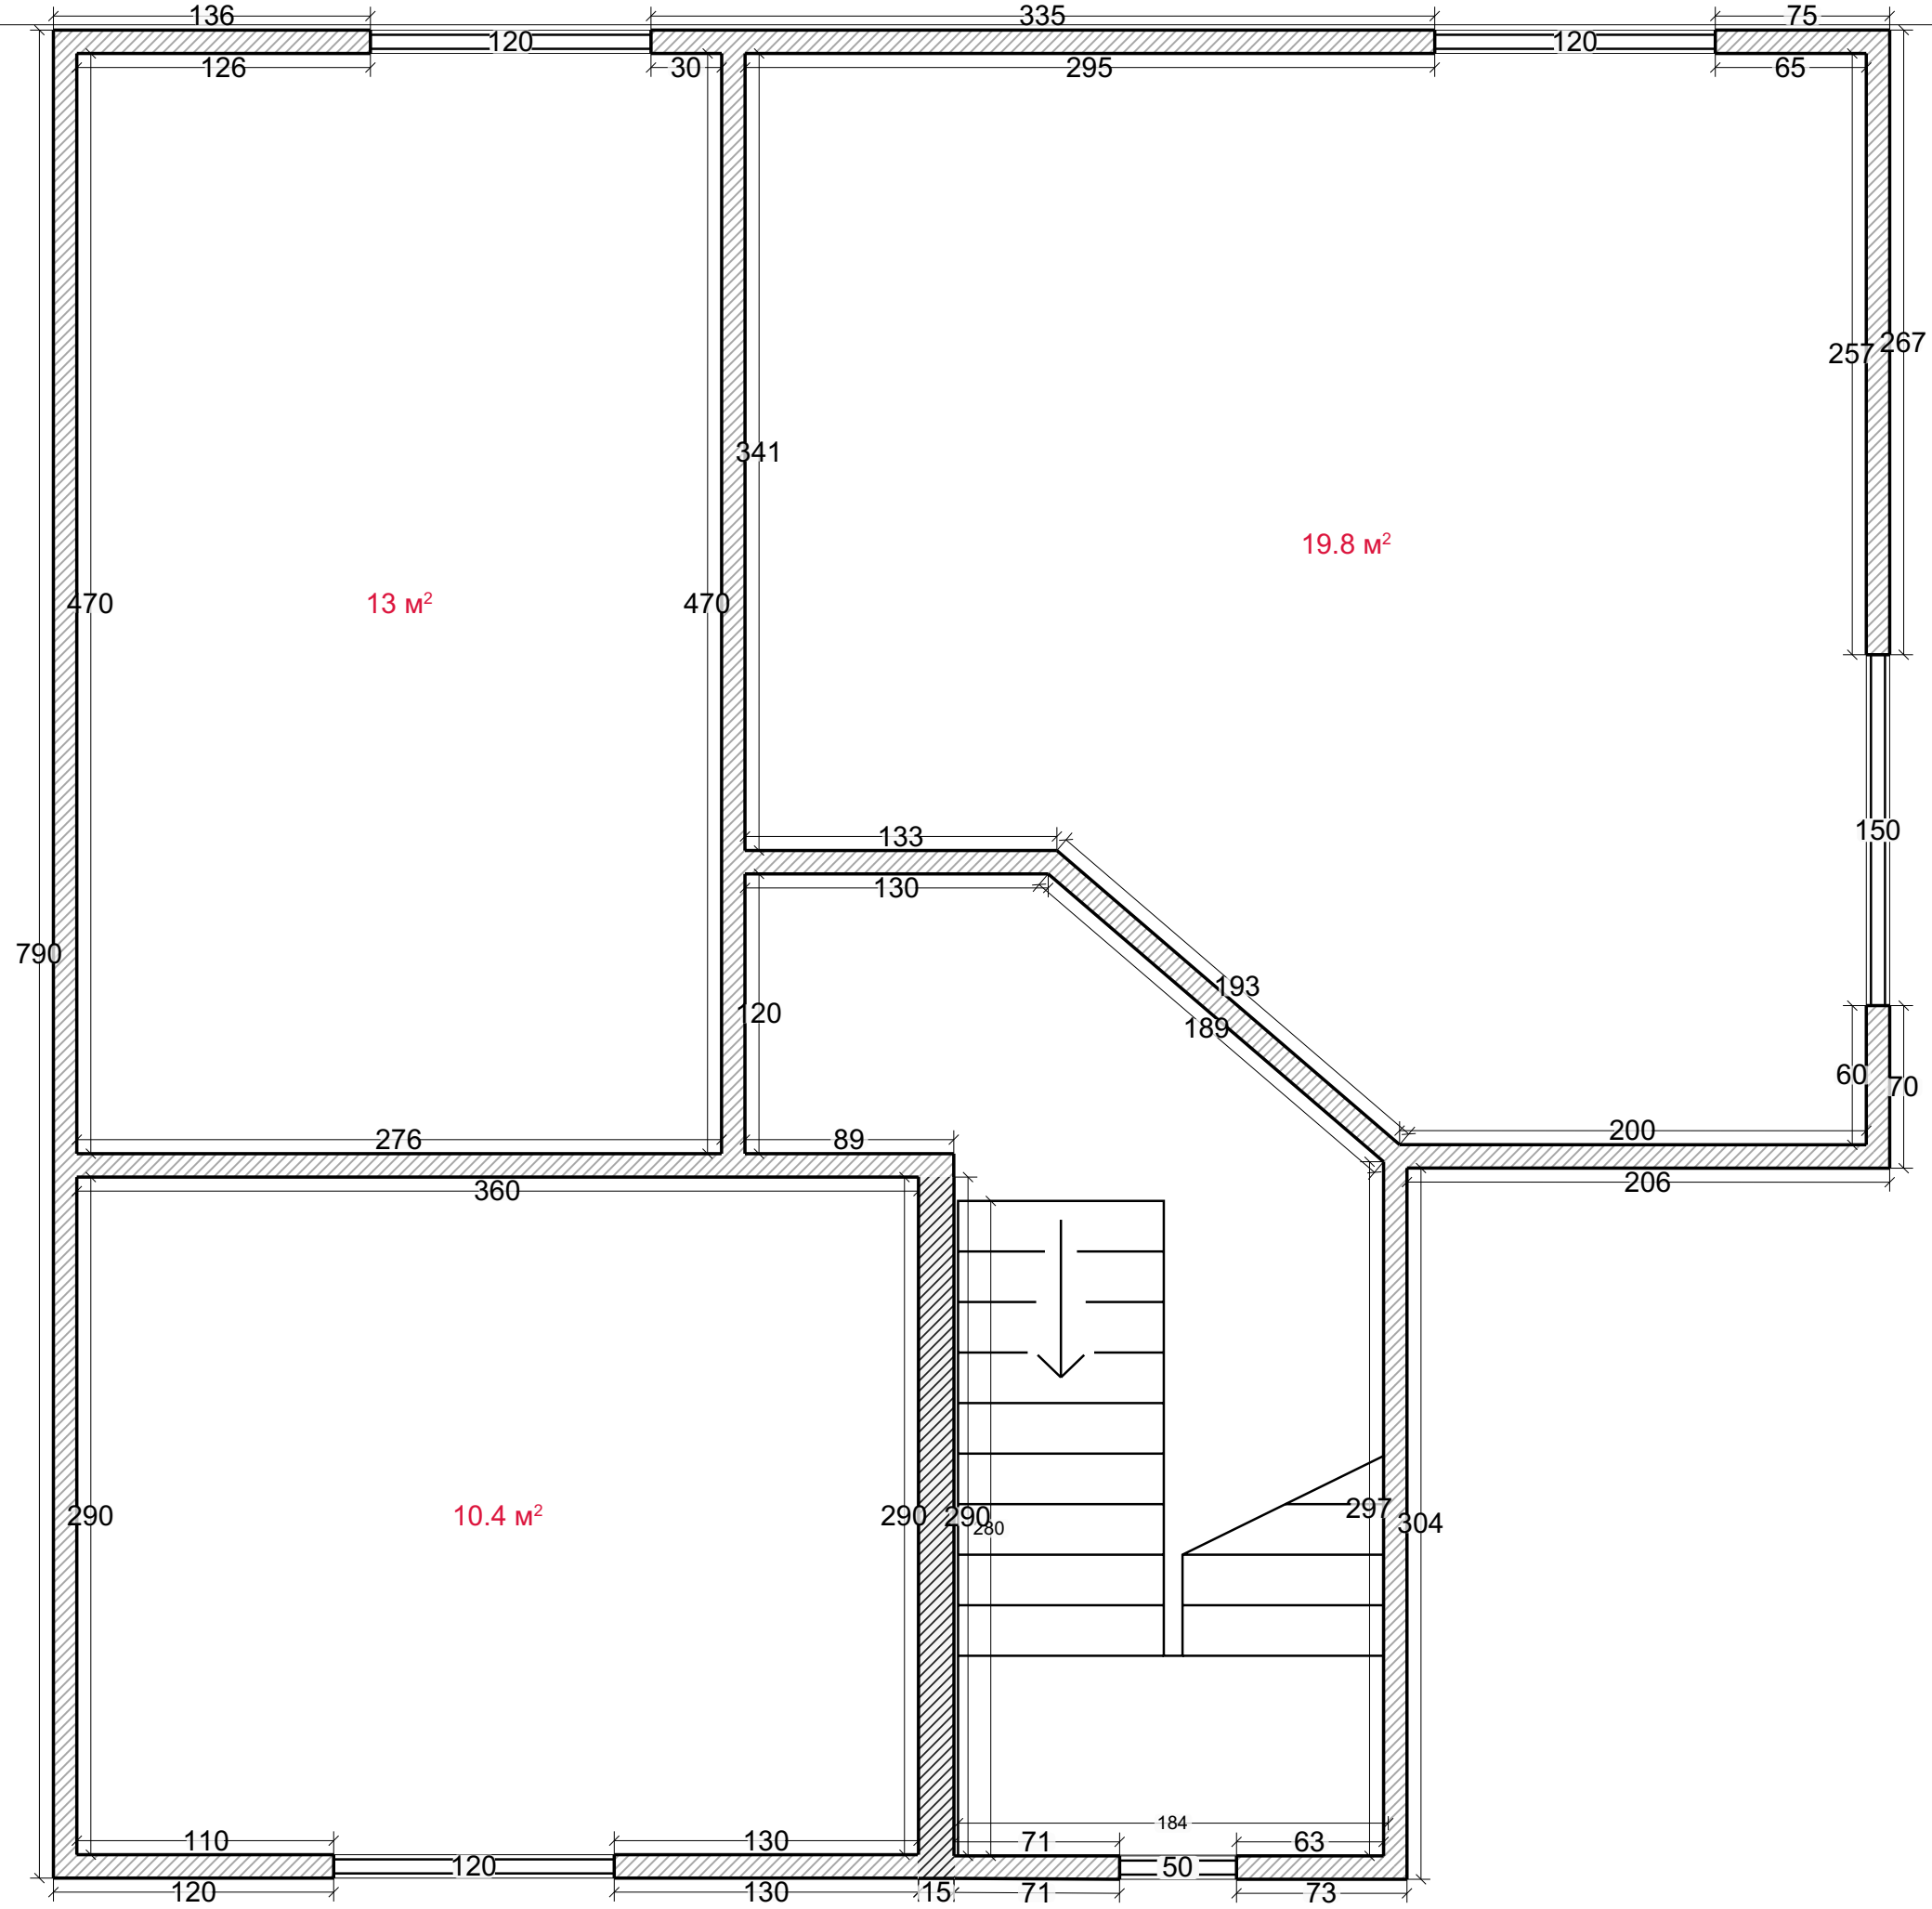

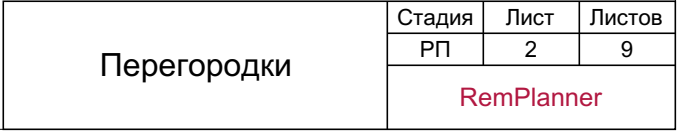

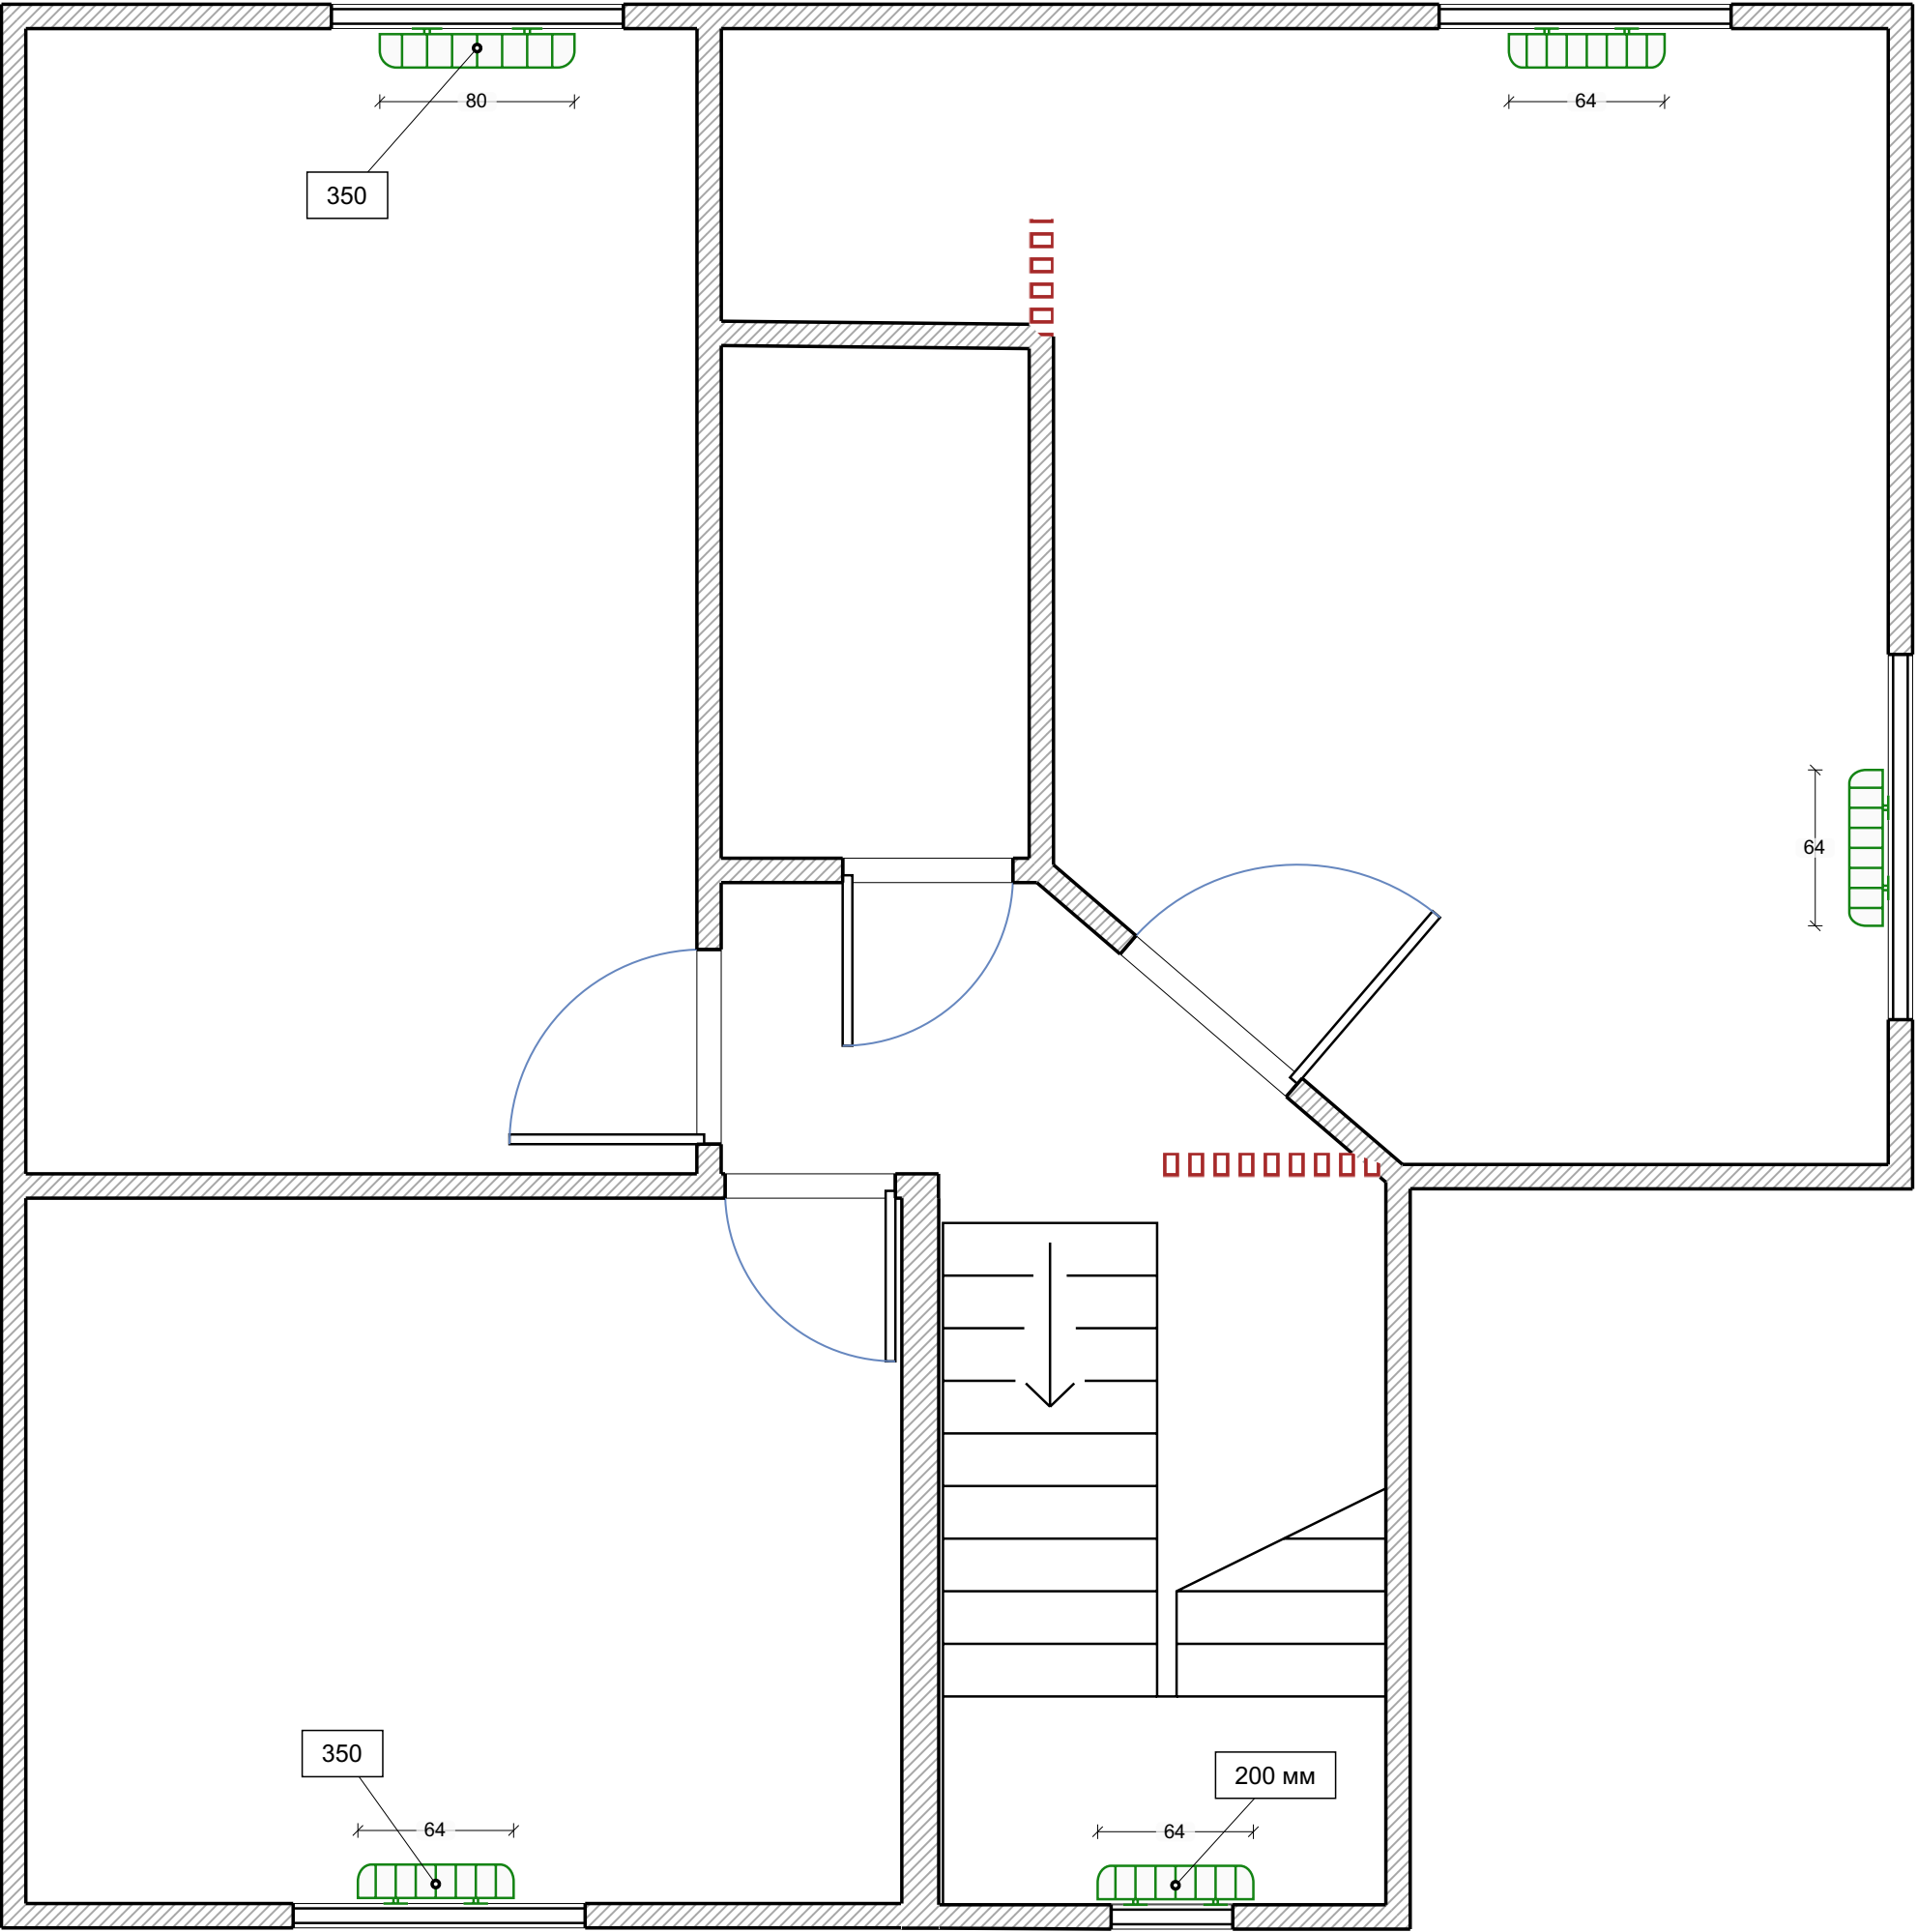



Отопление	Стадия	Лист	Листов
	РП	4	9
	RemPlanner		

