



ЗАБОР 11 шт. свай 89*250

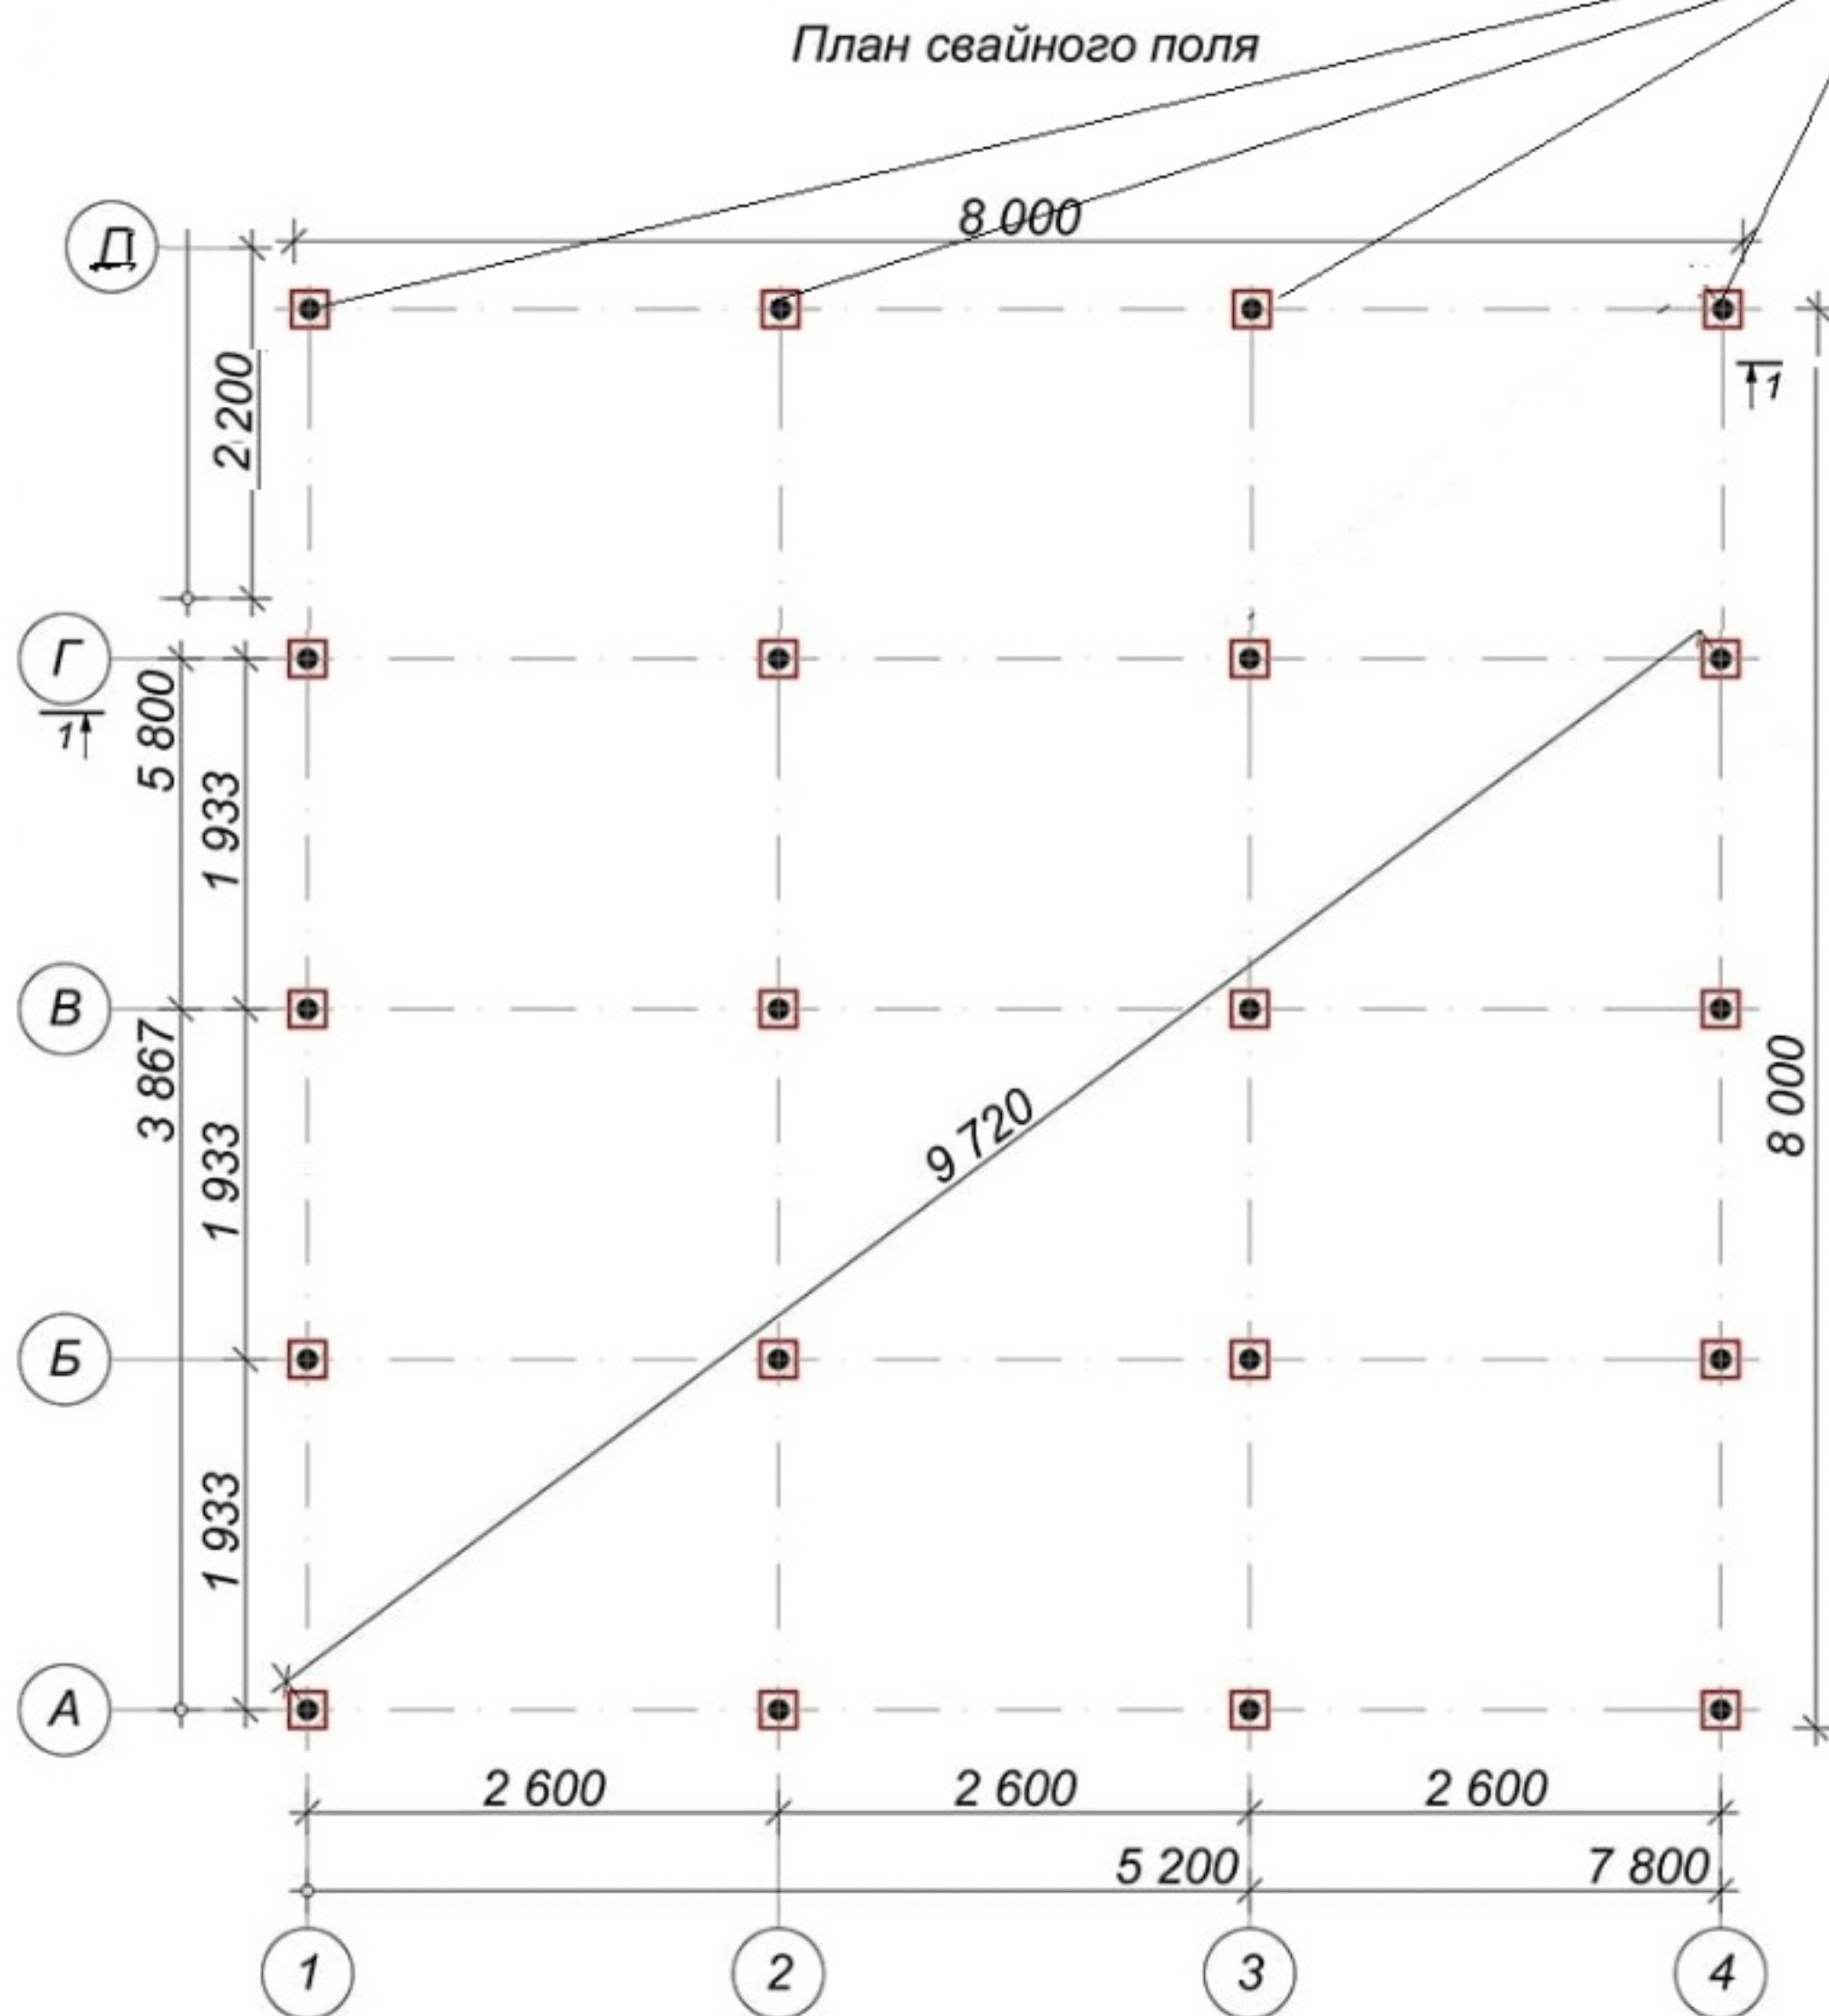

Сваи под открытую веранду диам. 89*250

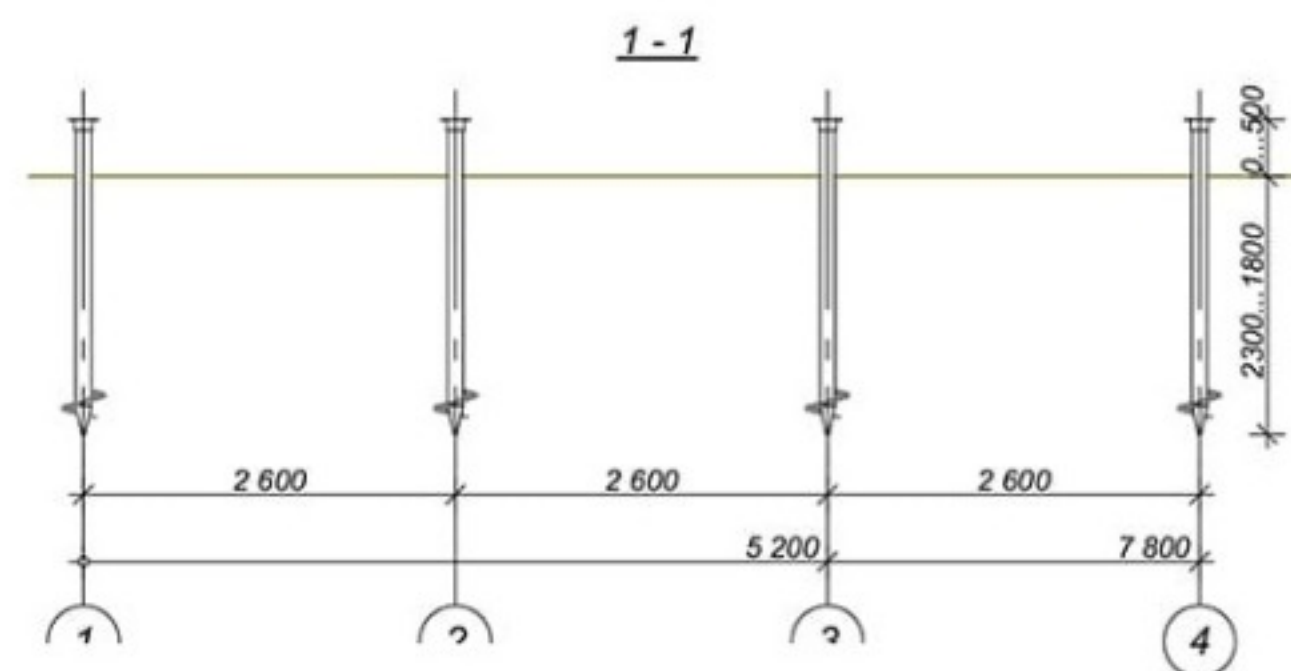

Сваи по дом 108*250 - 16 шт,
Сваи под веранду 89*250 - 4 шт
Сваи для забора 89*250- 11 шт