


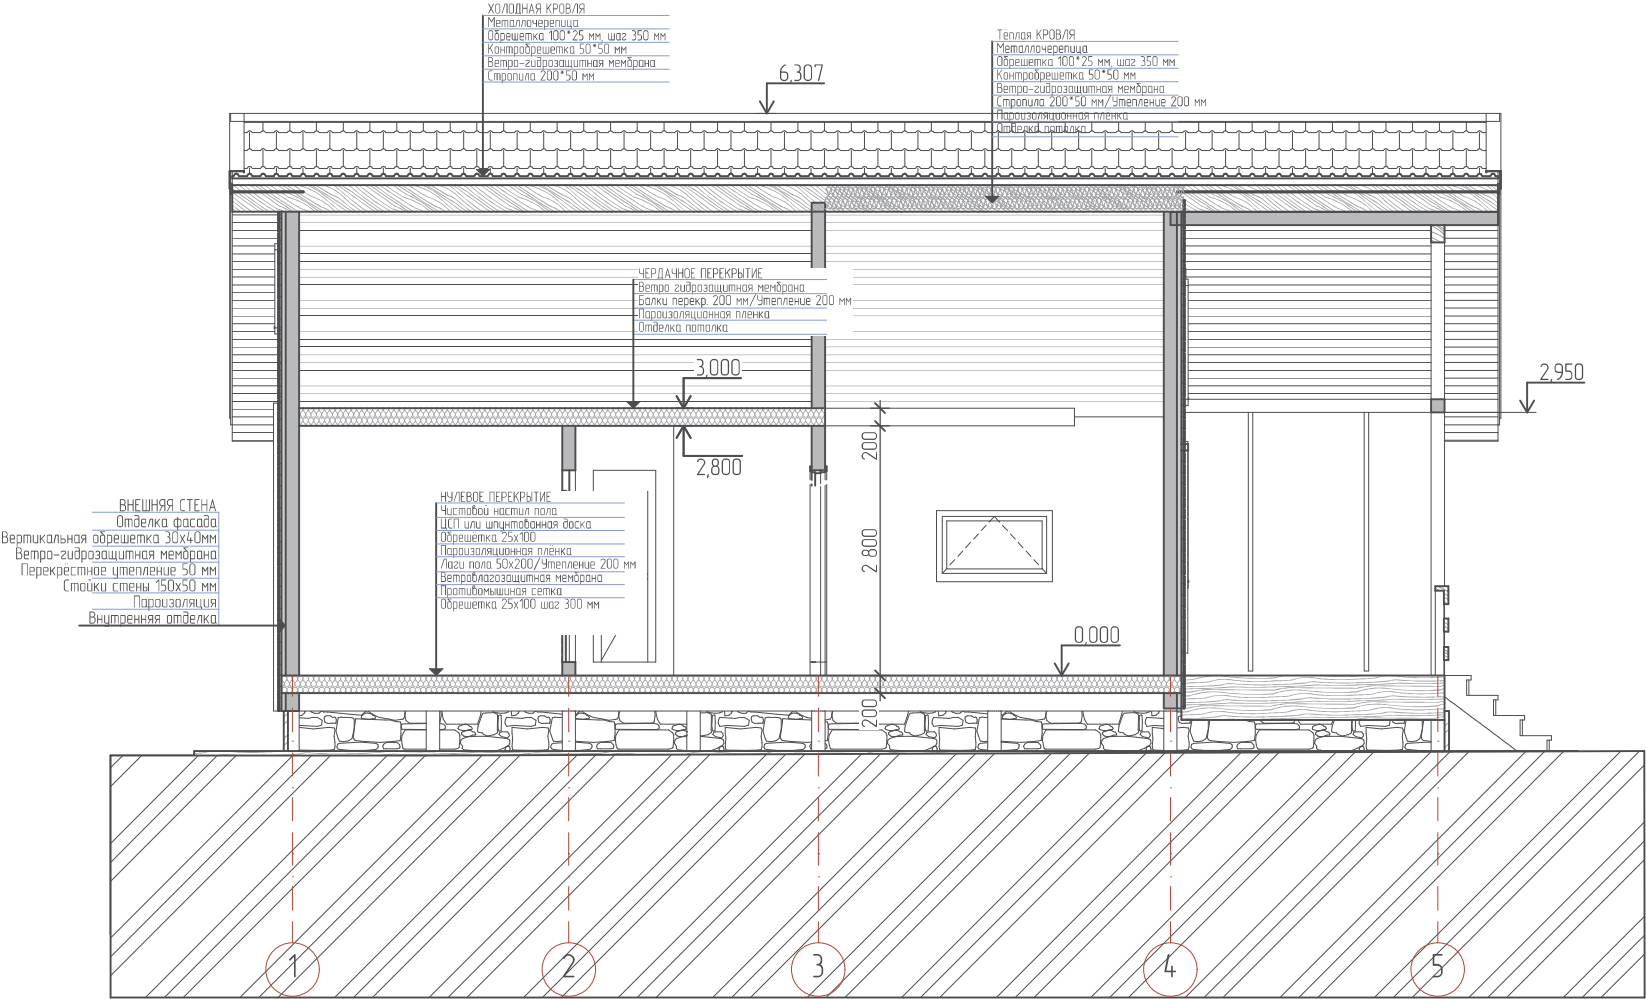

Изм.	Кол. уч.	Лист	№ док.	Подп.	Дата				
Разработал	Севостьянов Н.С.					Одноквартирный жилой дом	Стадия	Лист	Листов
							КР	.9	
Согласовал	Волков А.П.					Разрез 1-1			