
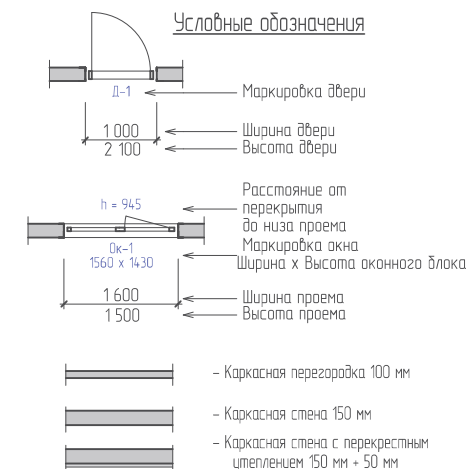


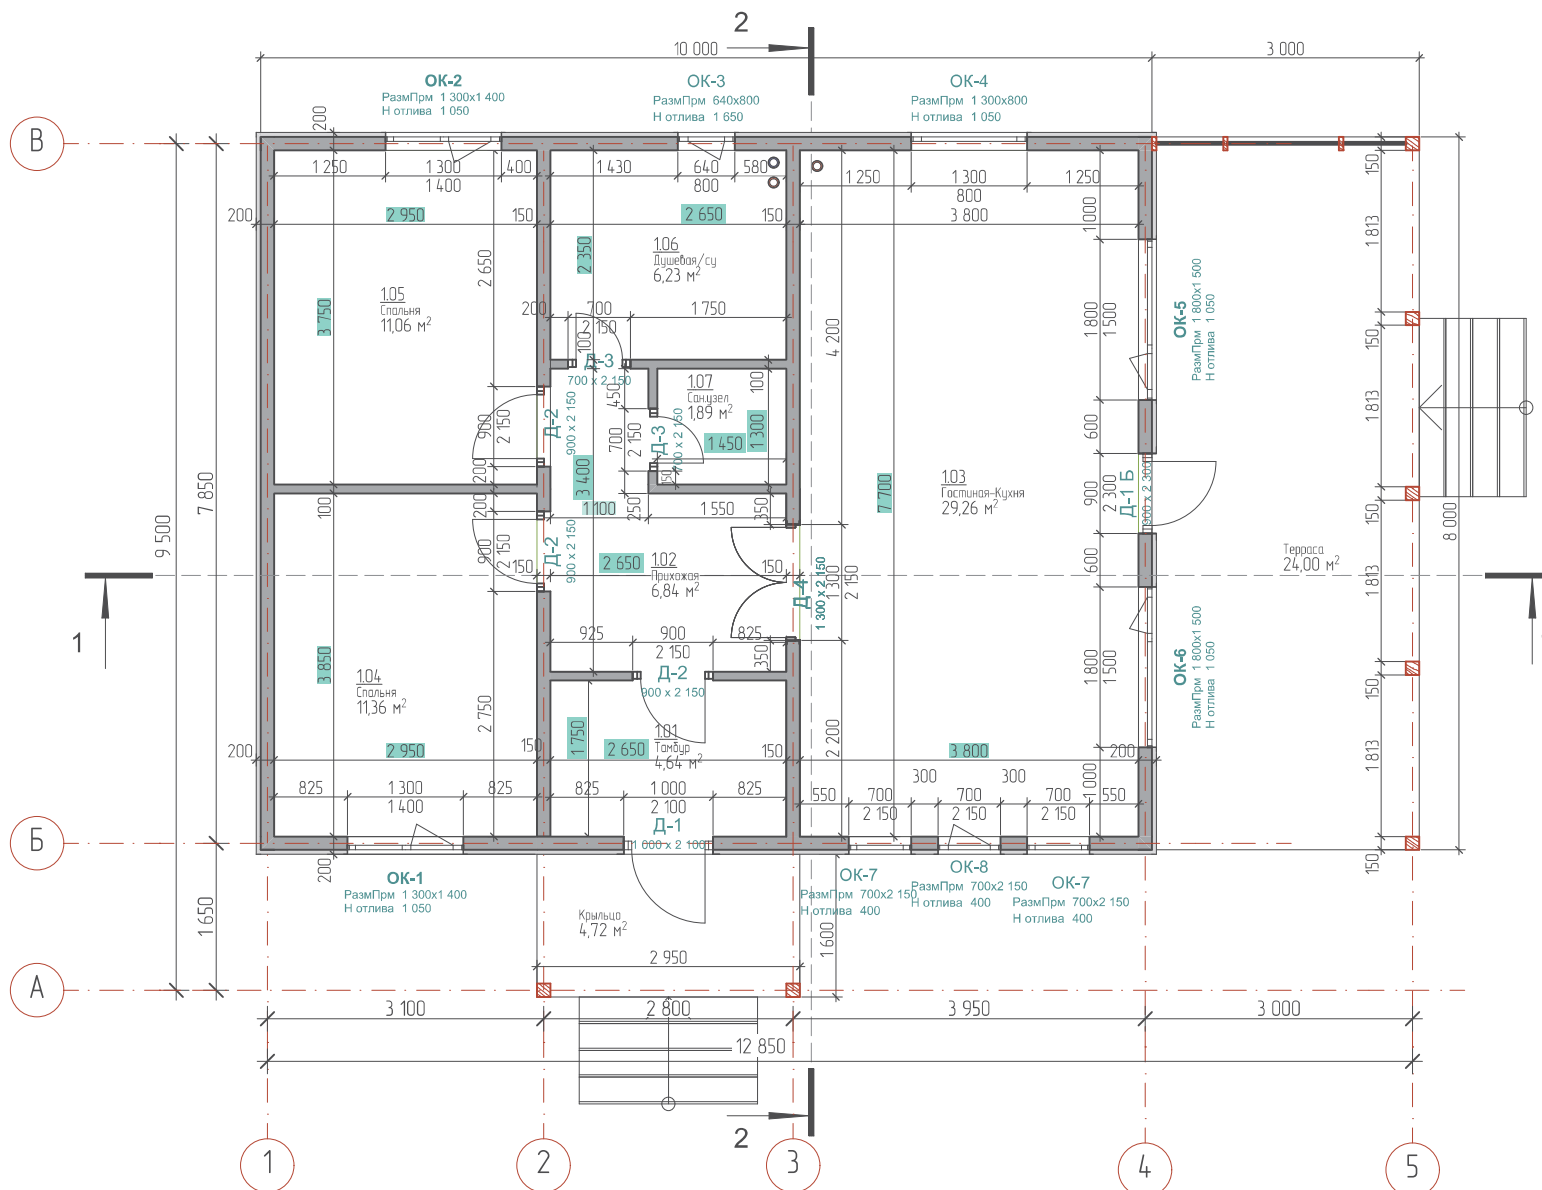

Примечание

1. Размеры и площади помещений даны без учета внутренней отделки

Изм.	Кол. уч.	Лист	№ док.	Подп.	Дата			
Разработал	Себастьянов Н.С.					Одноквартирный жилой дом		
Согласовал	Волков А.П.					План 1-го этажа. Размеры		
						Стация	Лист	Листов
						КР	5	
						Sevostyanov. project		