



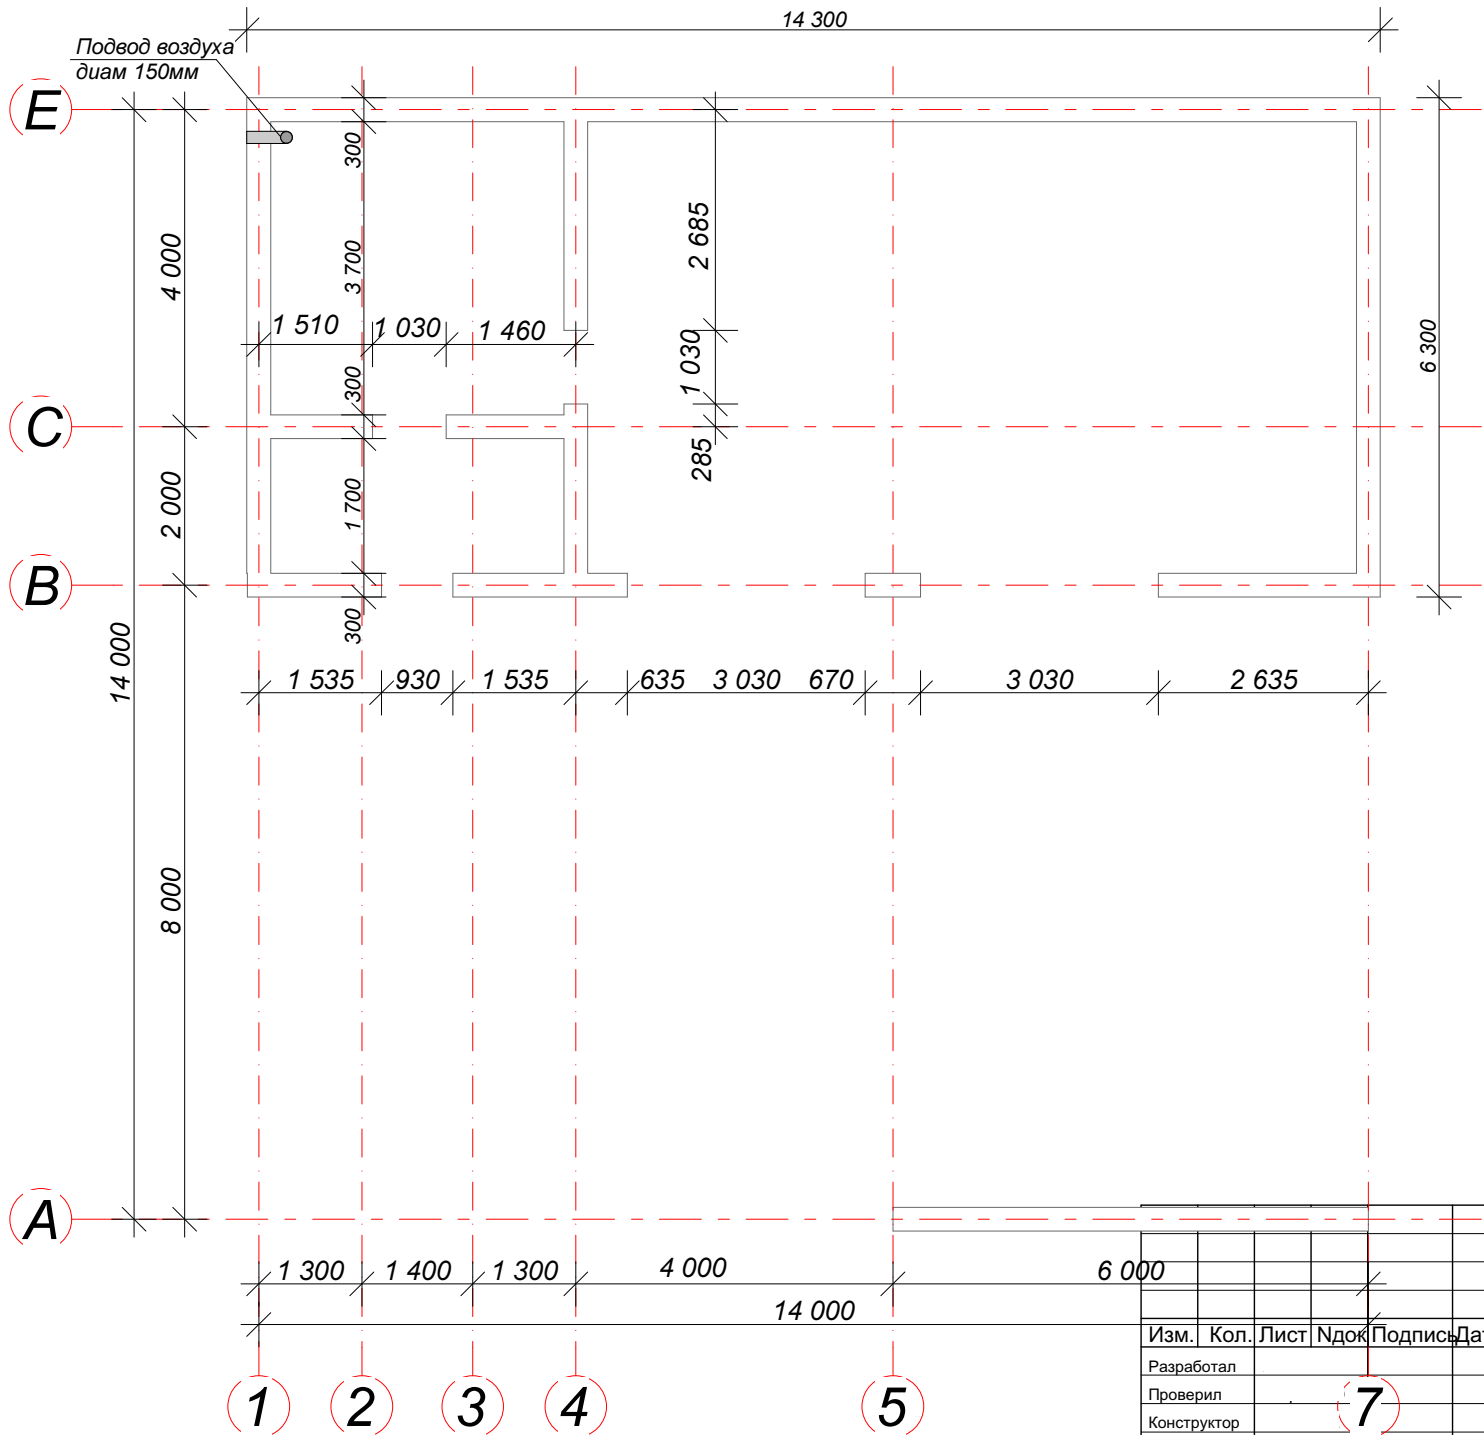

Гараж						
Изм.	Кол.	Лист	Ндок	Подпись	Дата	
Разработал						
Проверил						
Конструктор						
ГИП						
Н.контр						
Заказчик:					Стадия	Лист
План фундамента Гаража					АС	Листов

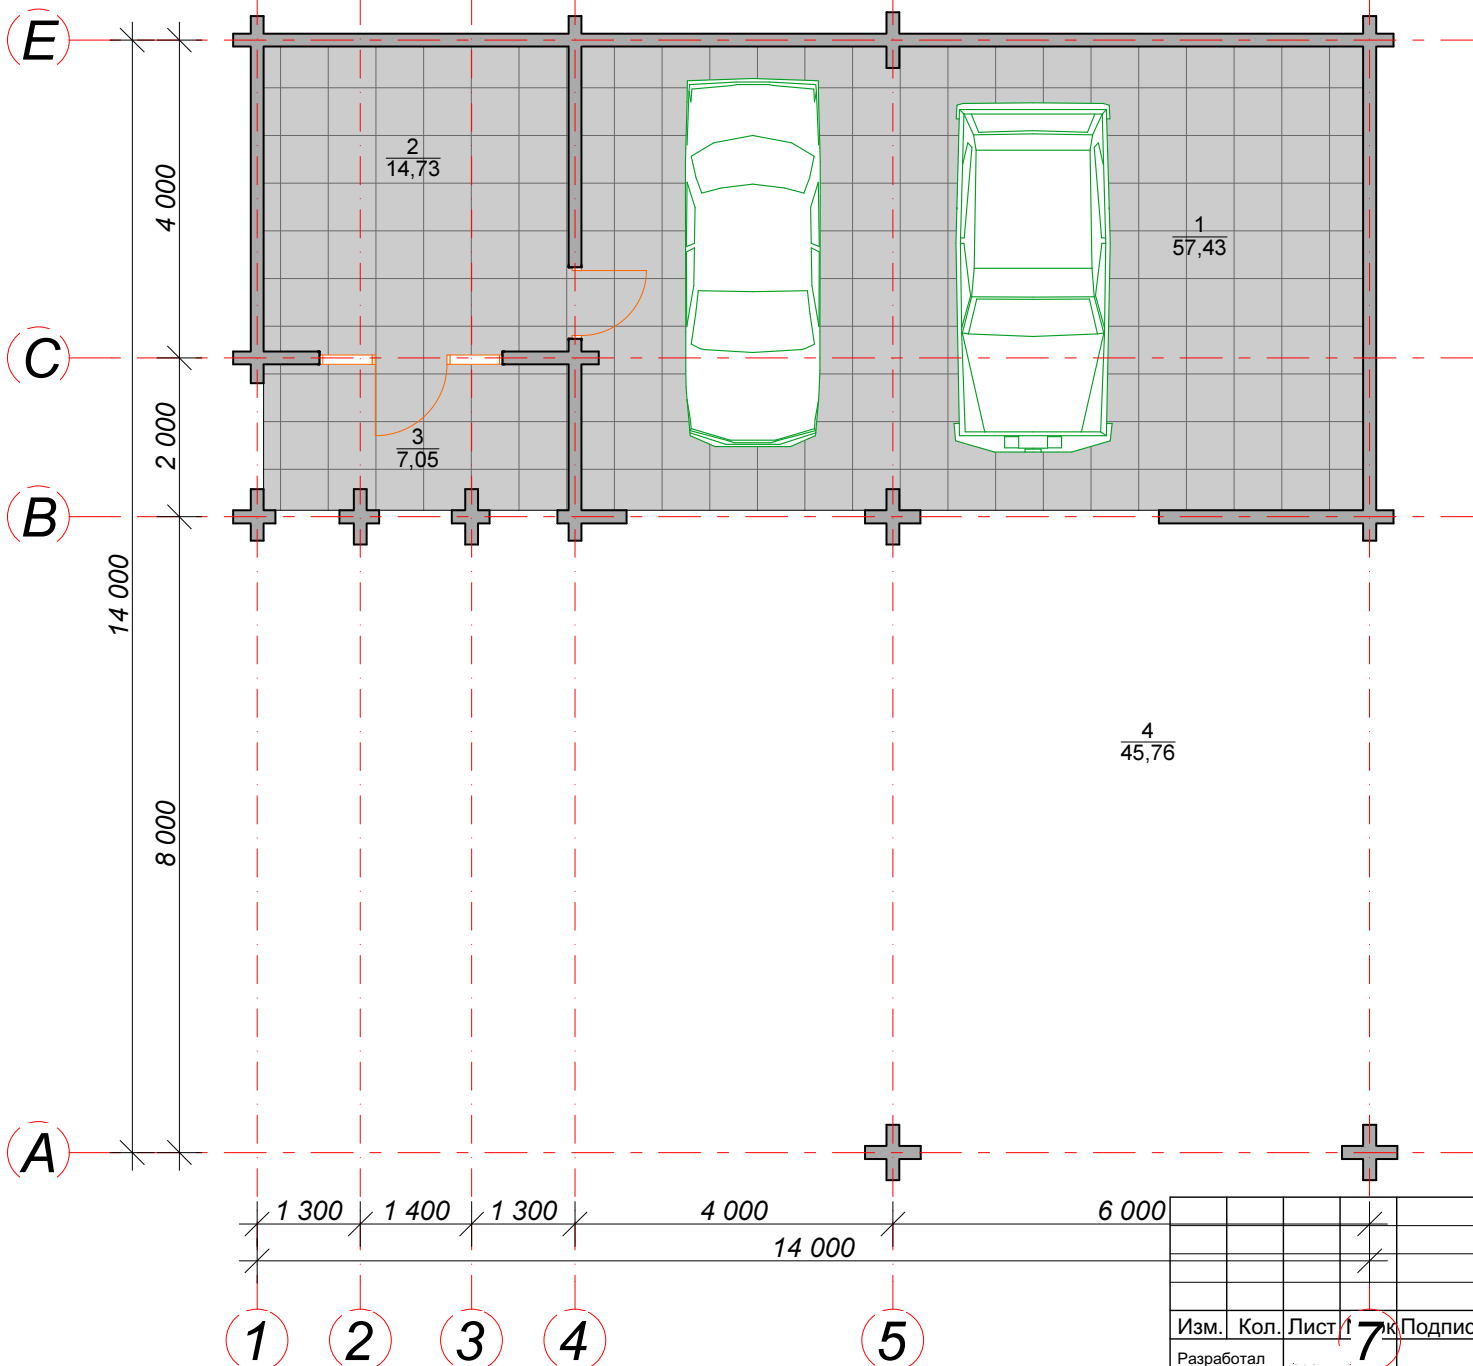

Экспликация помещений

№	Наименование помещения	S, м2
1	Гараж	57,43
2	Котельная	14,73
3	Крыльцо	7,05
4	Навес	45,76

УСЛОВНЫЕ ОБОЗНАЧЕНИЯ



Гараж						Заказчик			Стадия	Лист	Листов
Изм.						Экспликация полов гаража			АС		
Кол.											
Лист											
17											
Подпись											
Дата											
Разработал											
Проверил											
Конструктор											
ГИП											
Н.контр											