

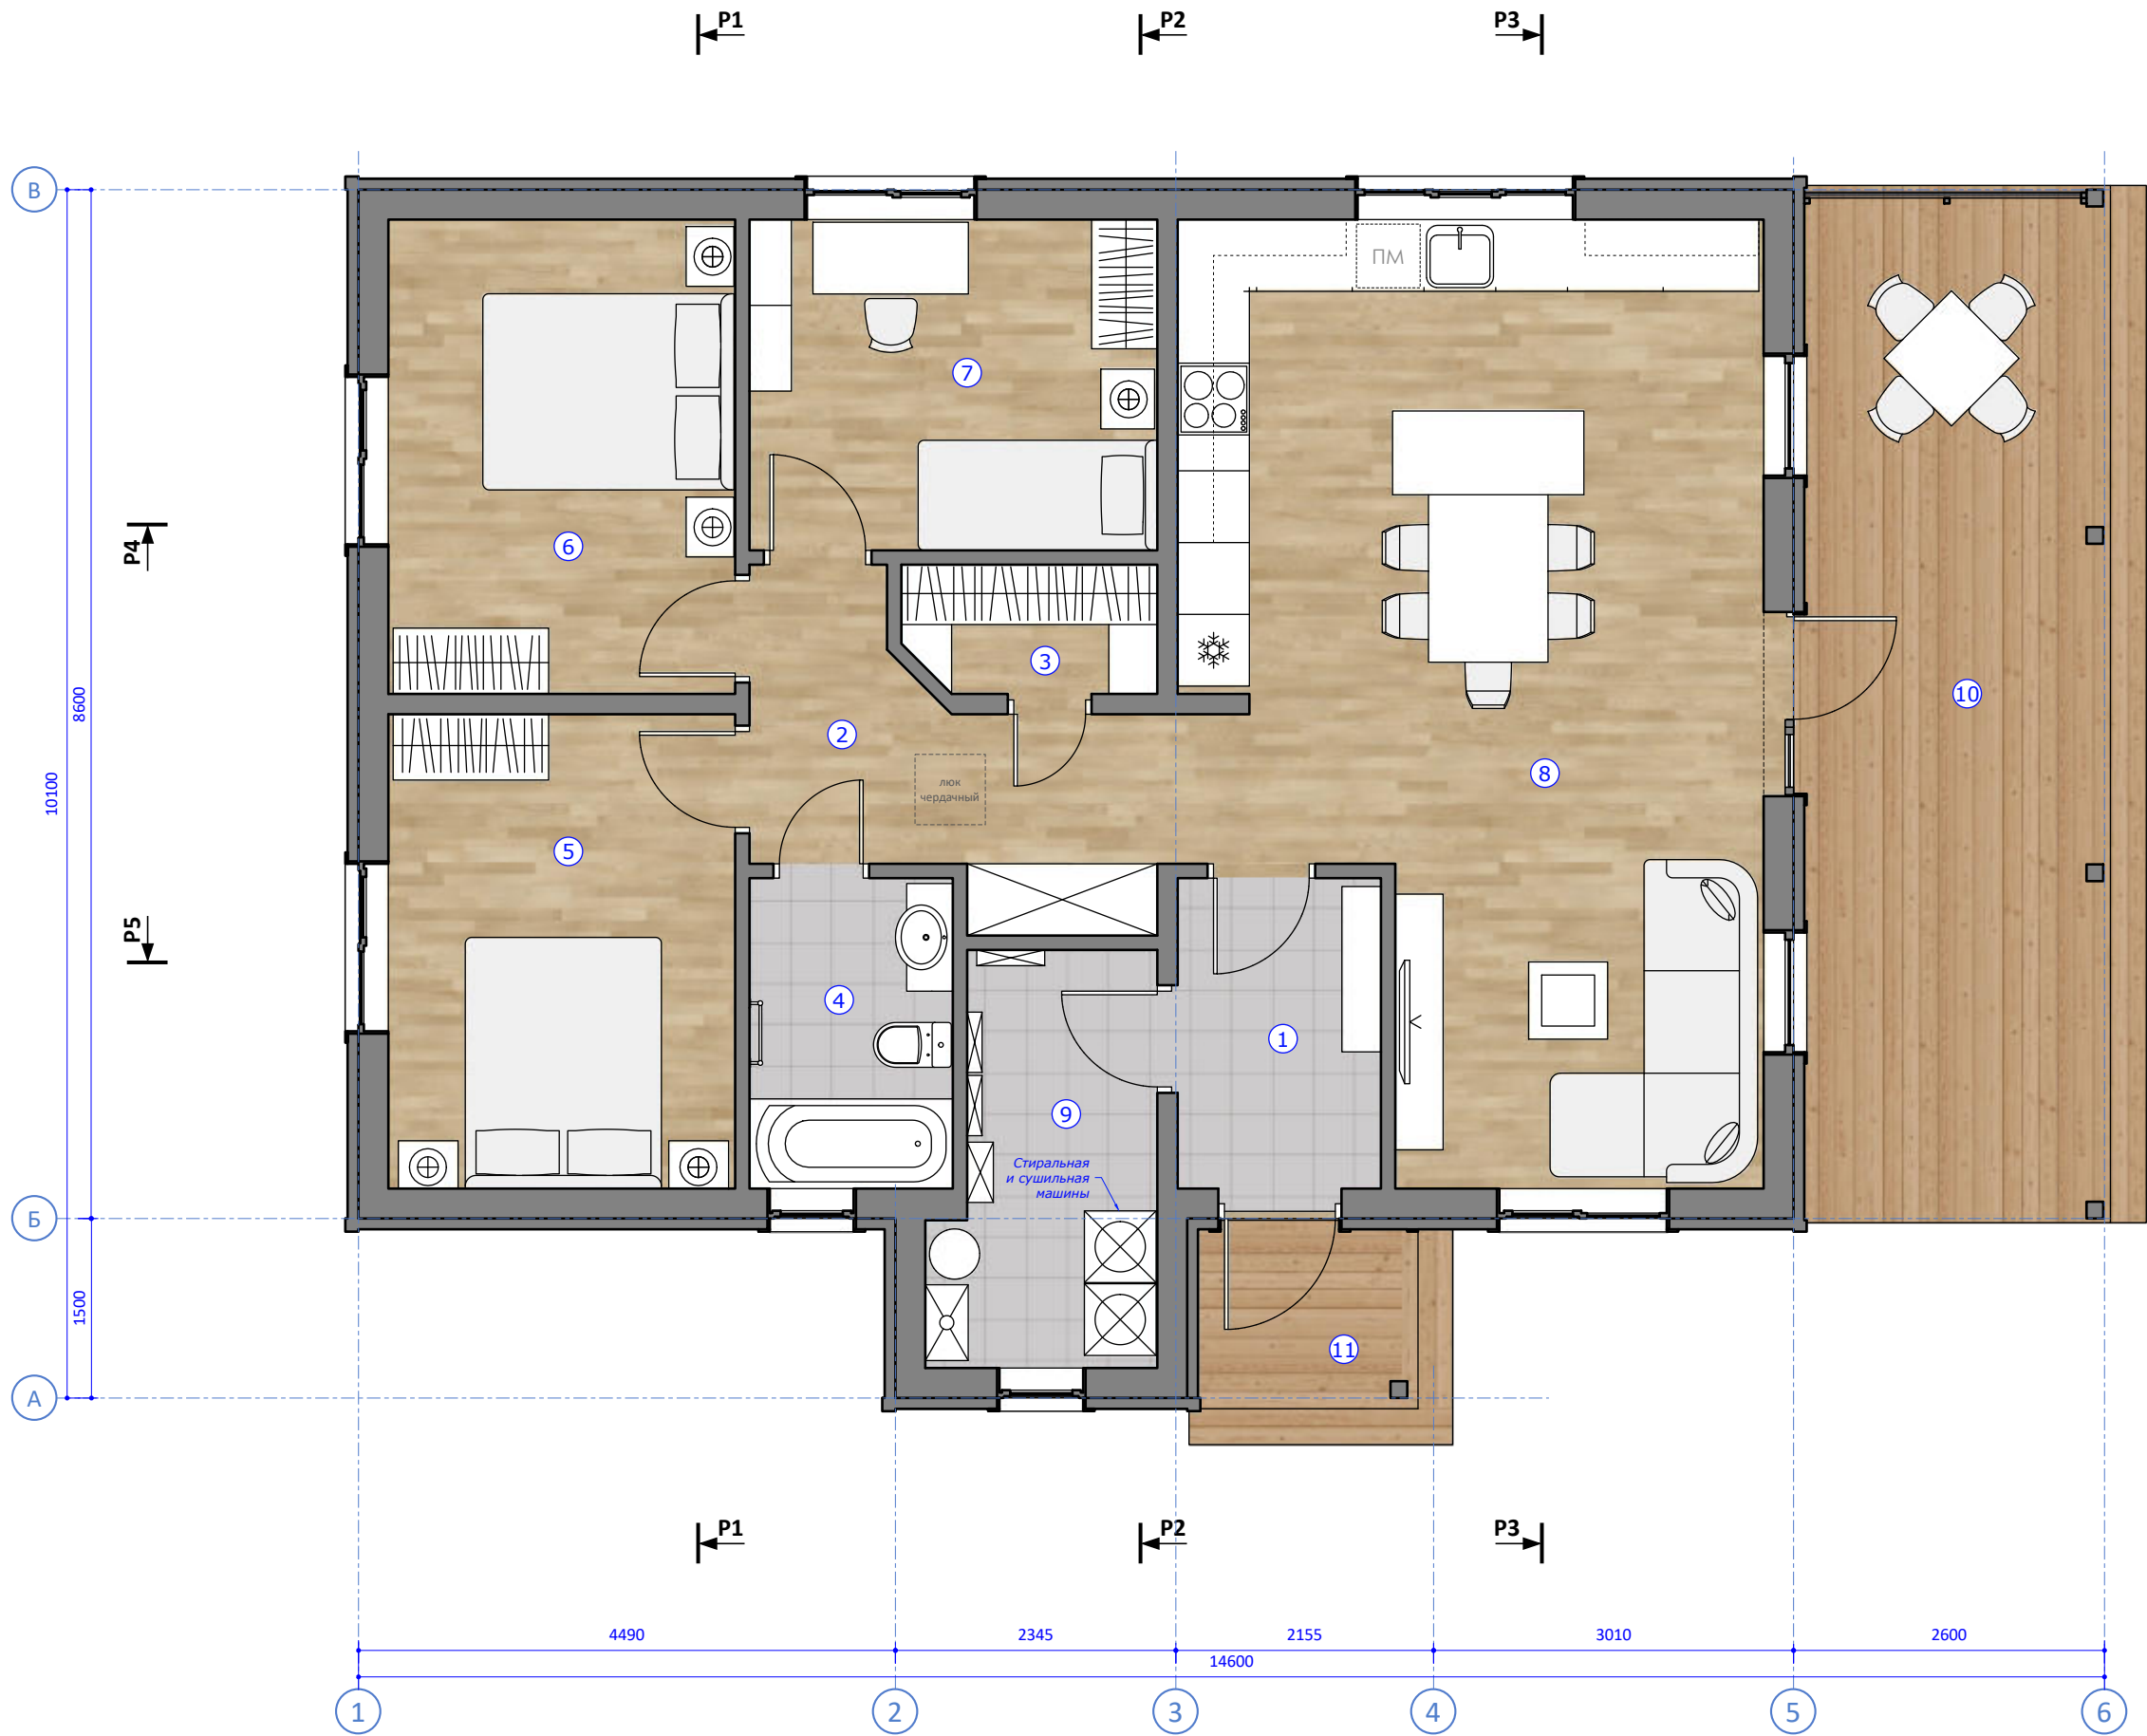
ПРОЕКТ КАРКАСНОГО ЖИЛОГО ДОМА



г. МОСКВА
2021


ВЕДОМОСТЬ ЧЕРТЕЖЕЙ


Лист	Наименование
1	Ведомость чертежей
2	Схема размещения дома на земельном участке
3-6	Общий вид дома
7	Планировка дома с мебелью
8	План стен и перегородок
9	План кровли
10-13	Развертки фасада по осям
14-18	Разрез дома 1-5, состав ограждающих конструкций
19	Спецификация заполнения оконных и дверных проемов
20	Ведомость отделки фасада
21	Ведомость внутренней отделки




ЭКСПЛИКАЦИЯ

№ п/п	Наименование	Площадь, S м.кв
1	Прихожая	4,4
2	Холл	7,0
3	Гардероб	2,2
4	Санузел	4,4
5	Спальня 1	11,5
6	Спальня 2	11,5
7	Спальня 3	9,4
8	Гостиная - кухня	34,7
9	Тех.помещение	6,0
Всего:		91,1
10	Терраса	22,2
11	Крыльцо	2,8
Всего:		25,0

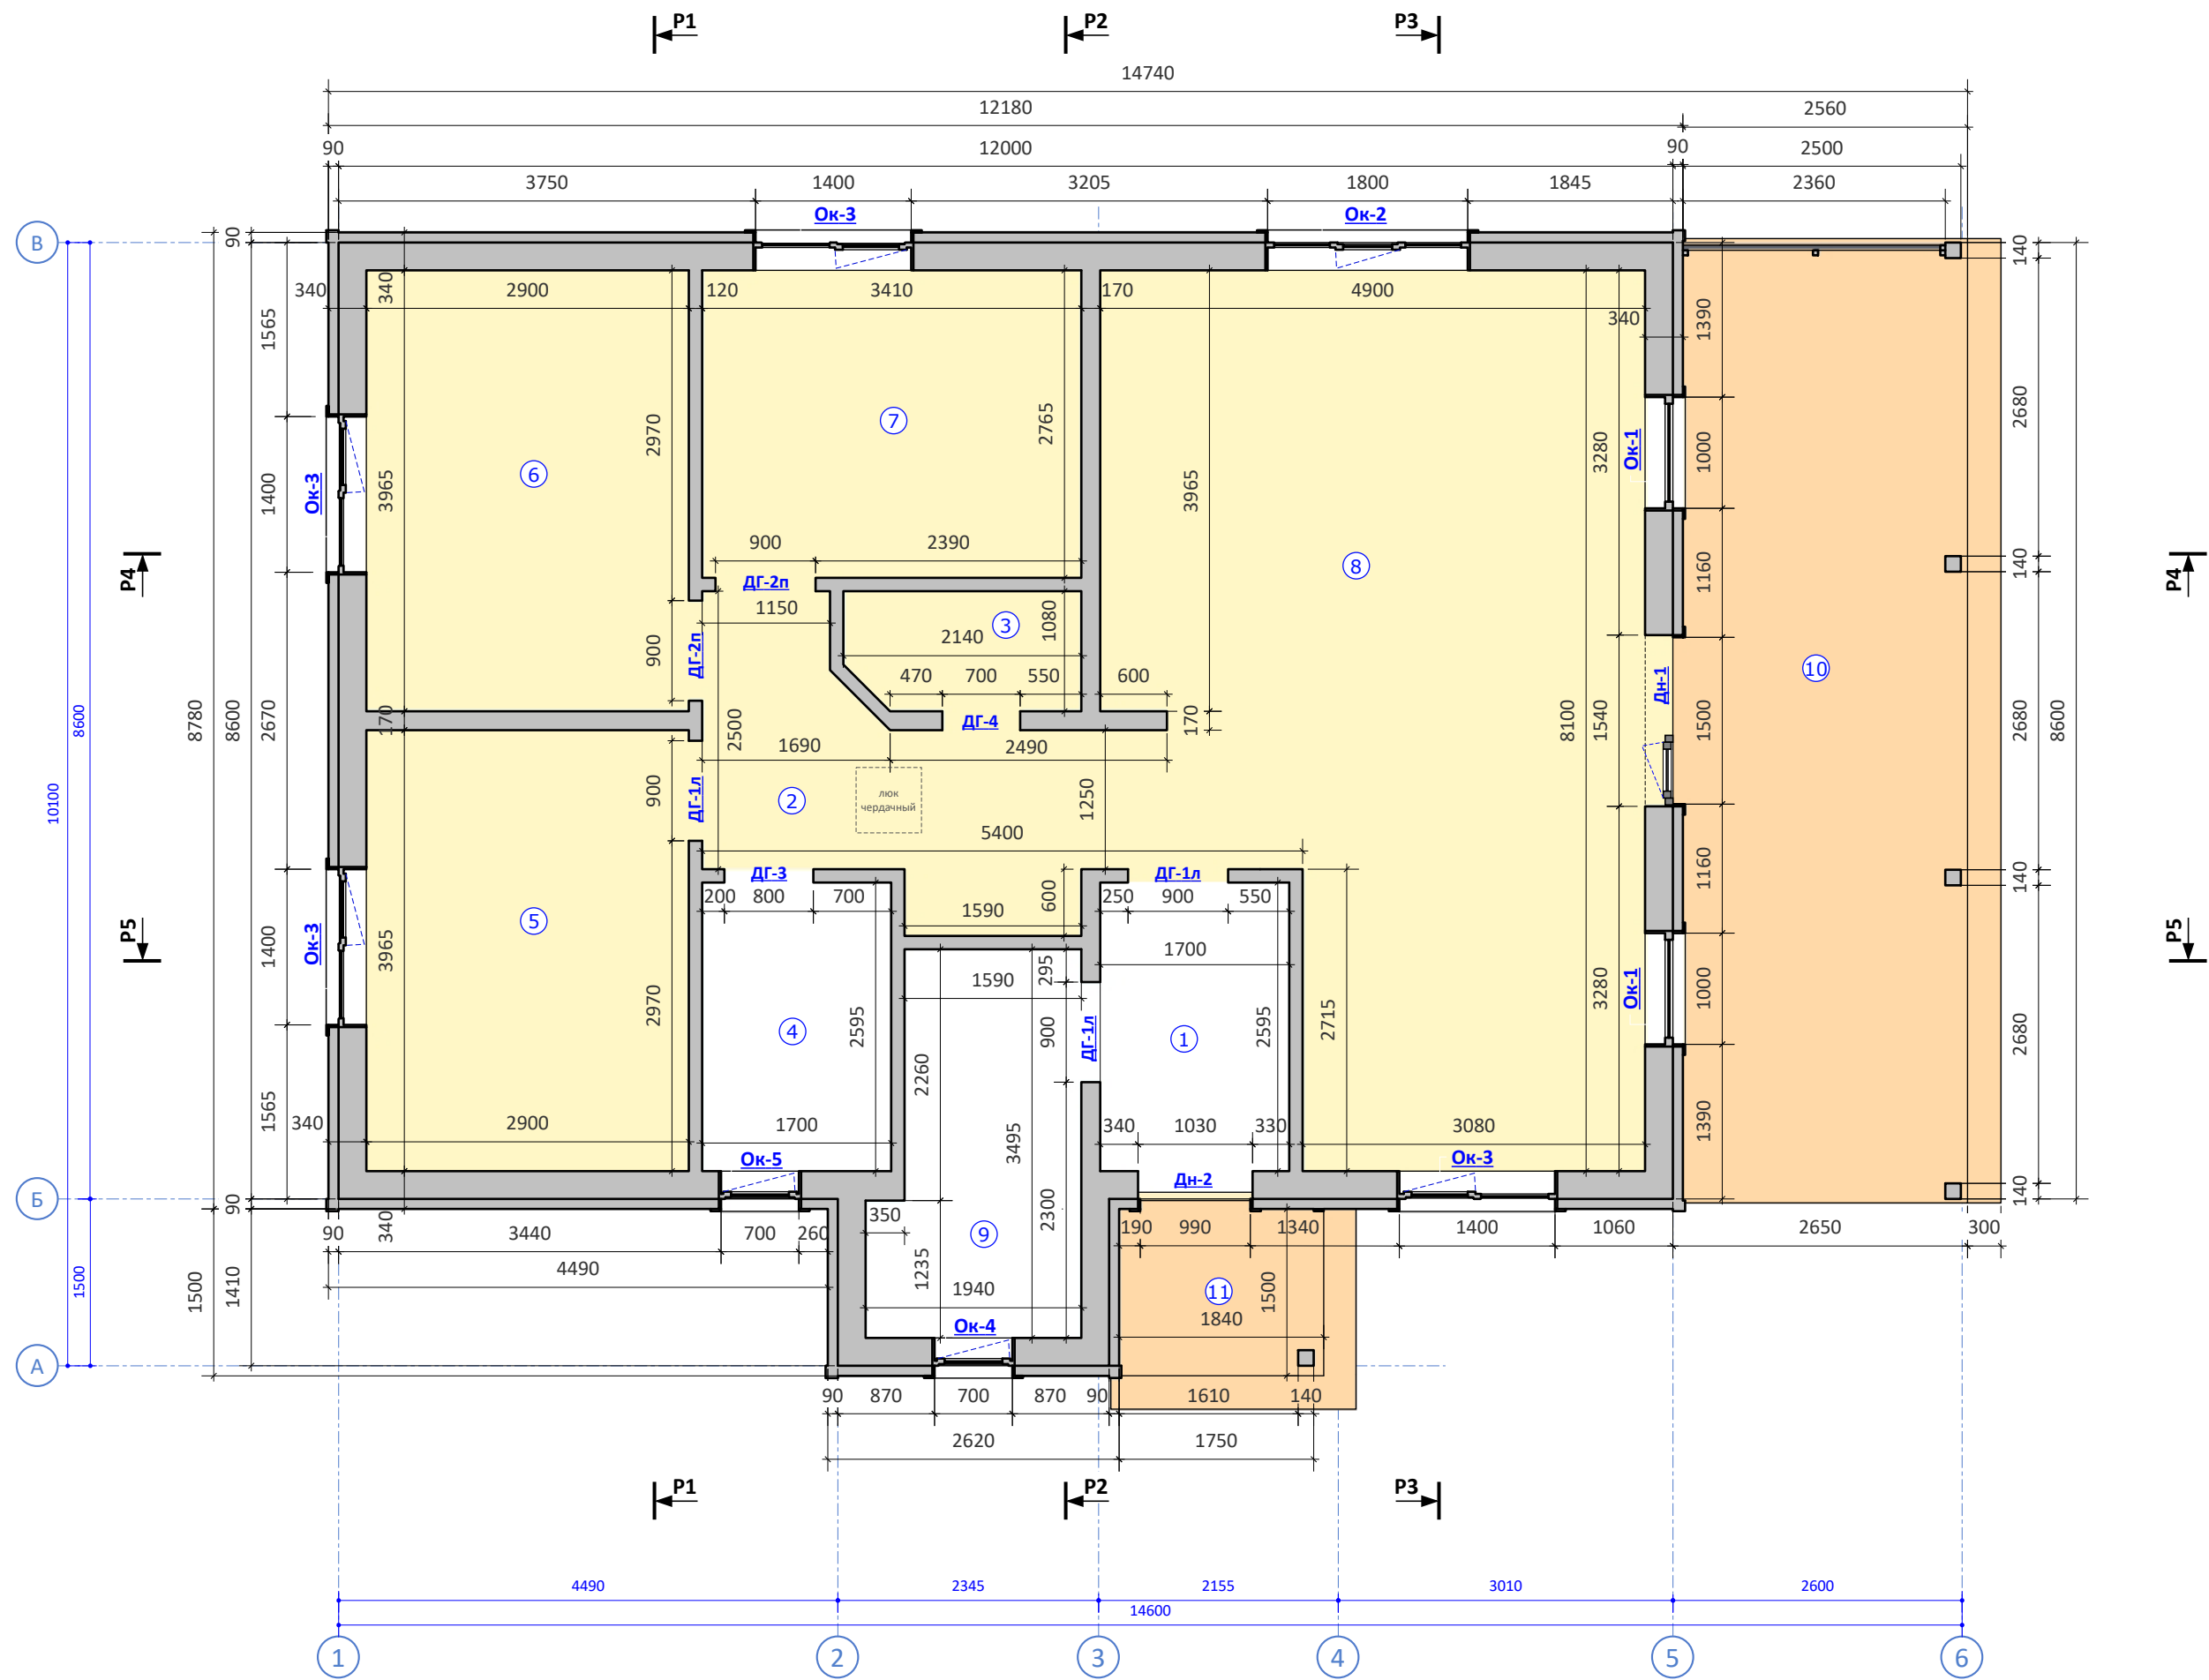


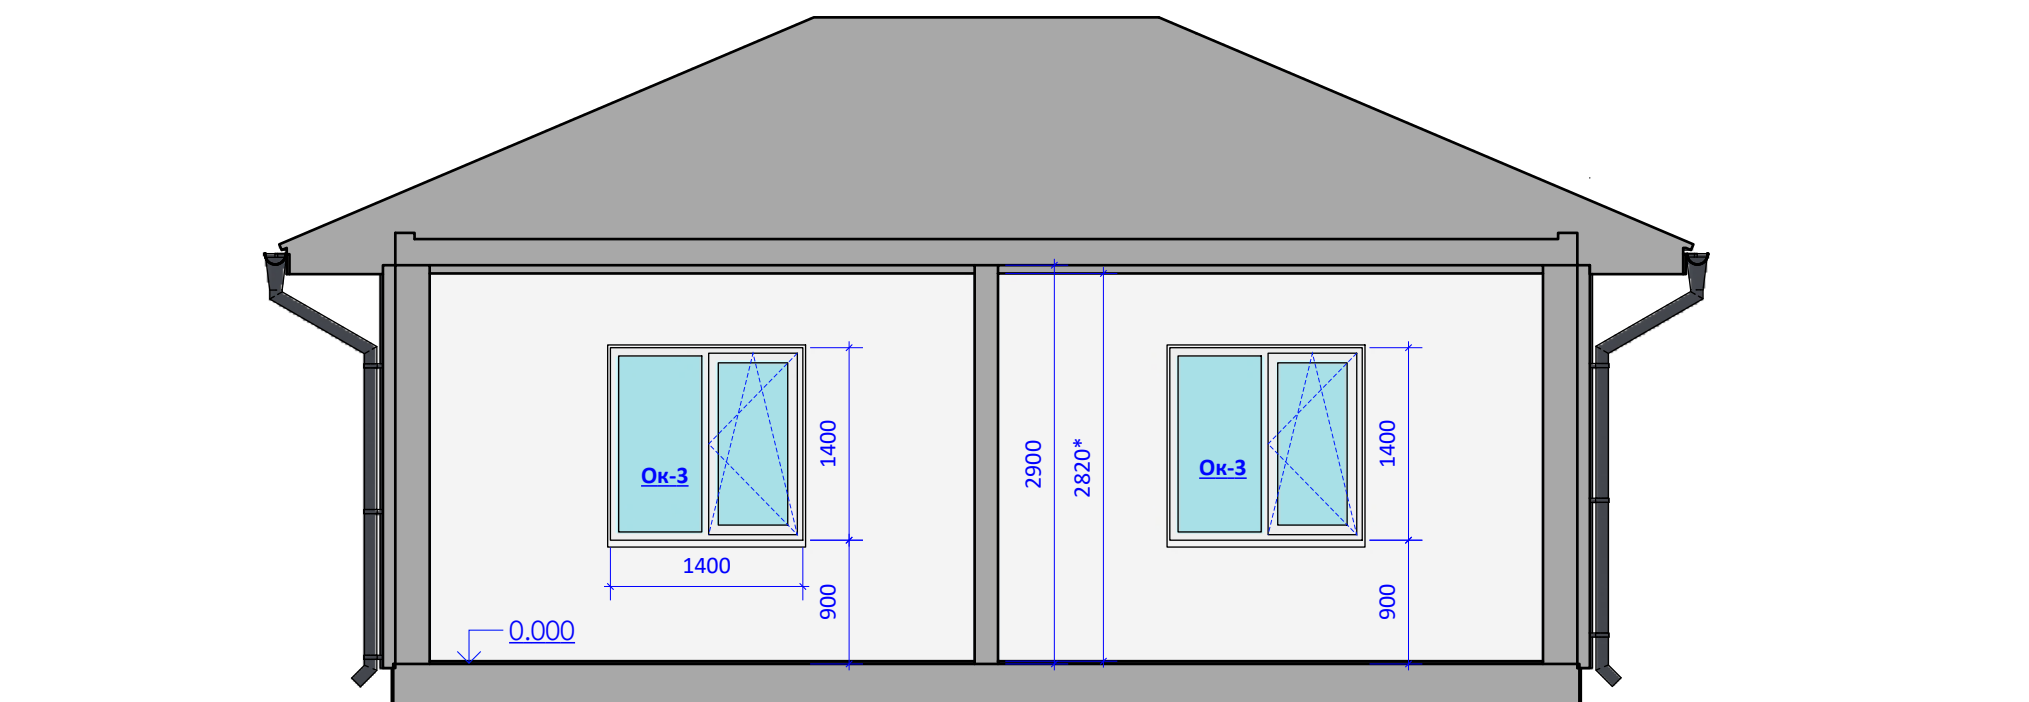

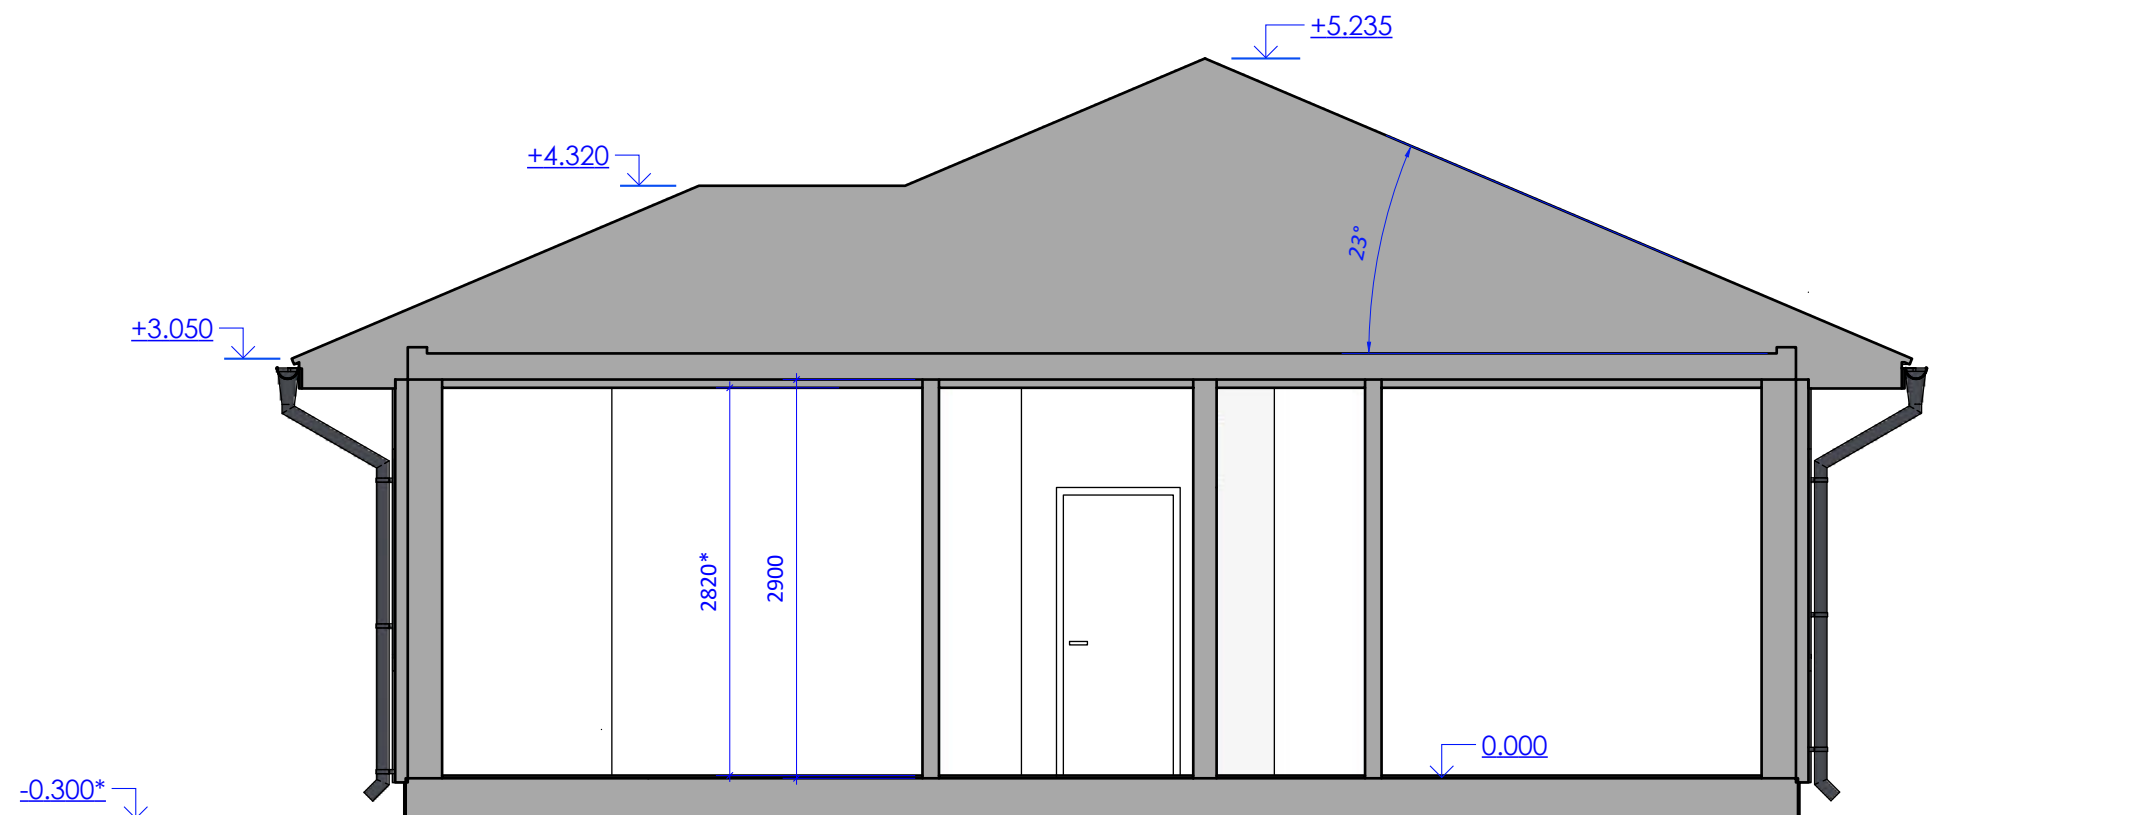
За отметку "0.000" принята поверхность плиты пола



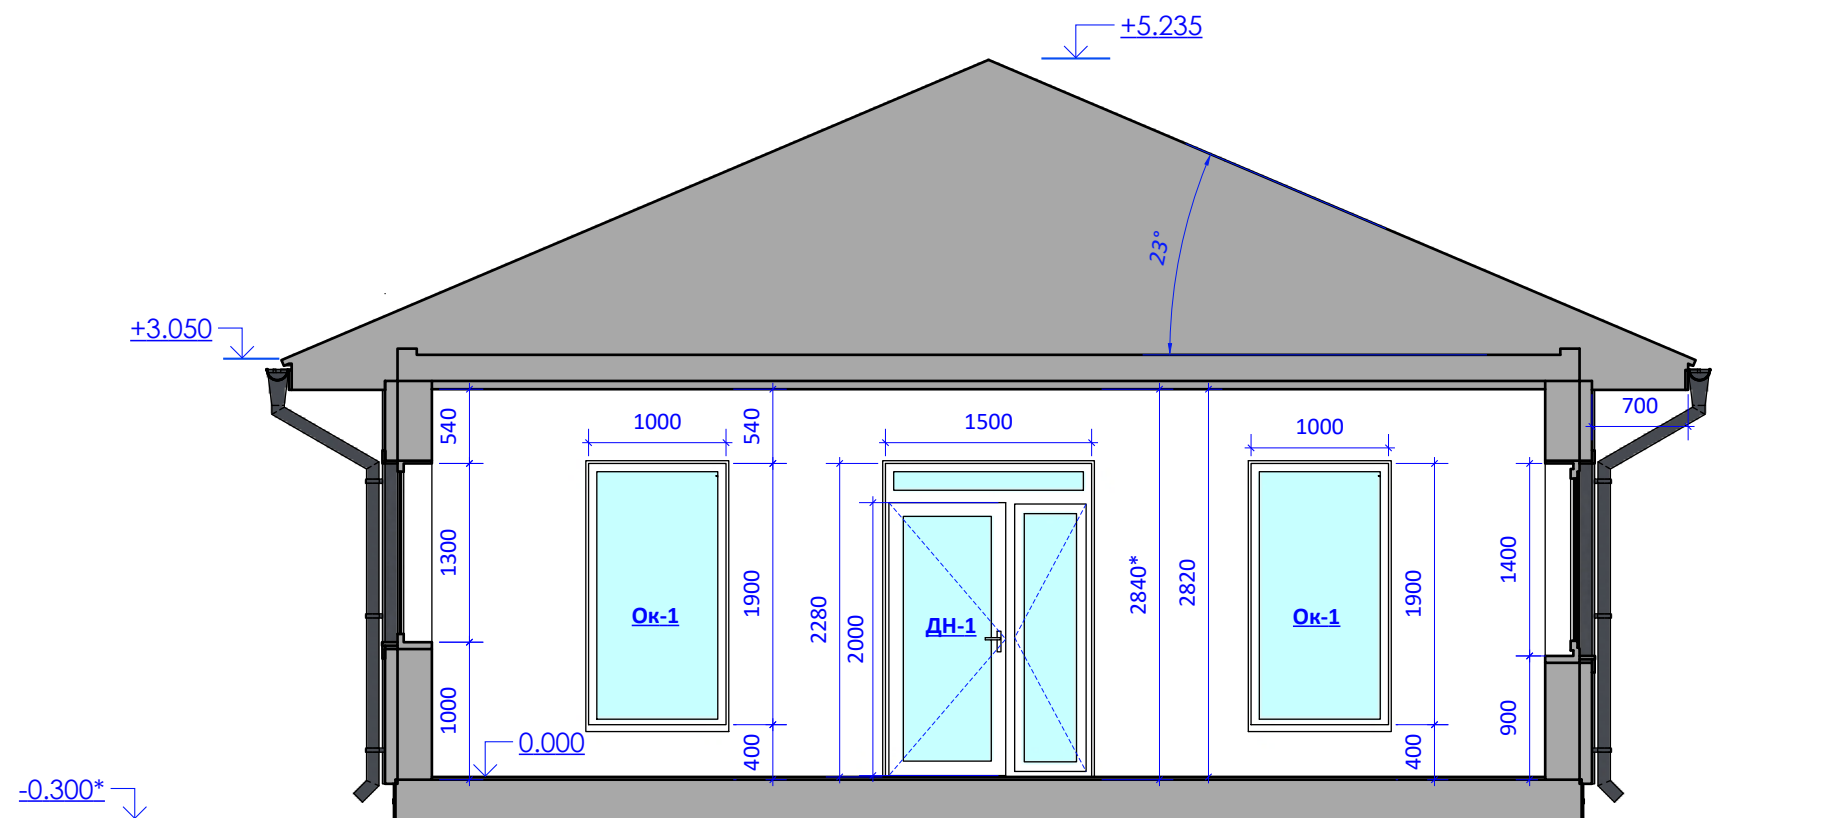
За отметку "0.000" принята поверхность плиты пола













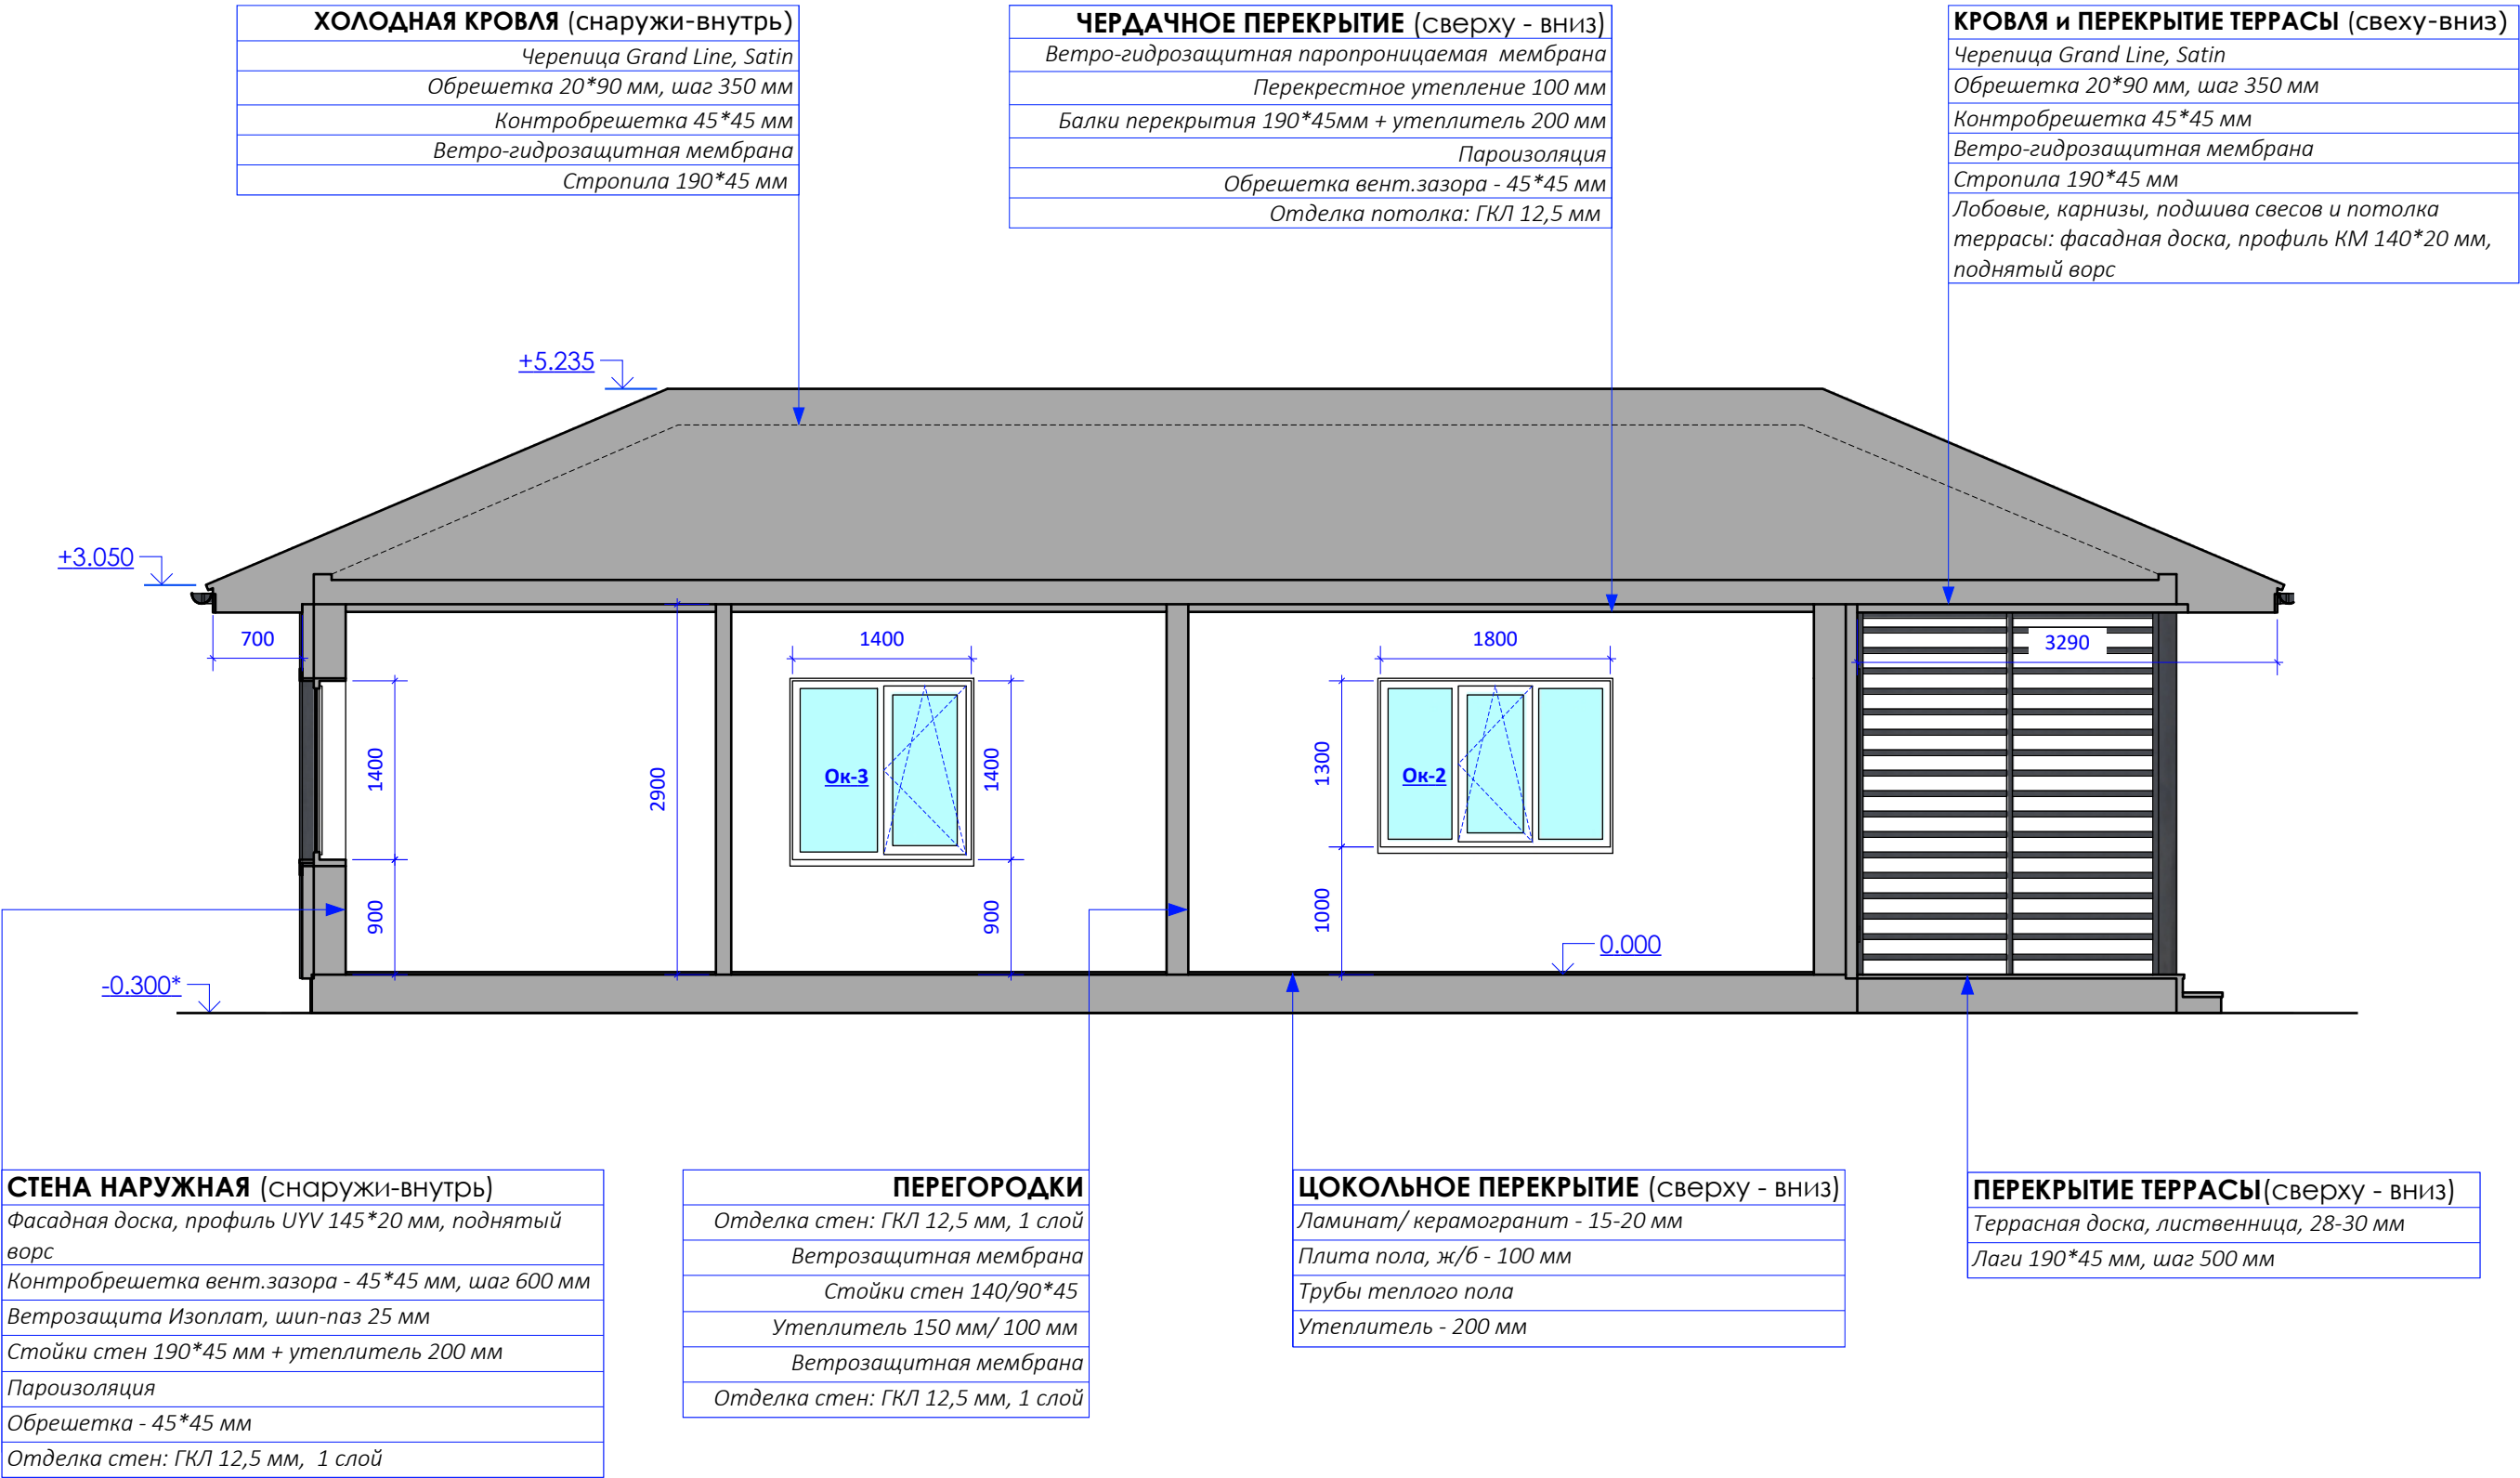
За отметку "0.000" принята поверхность плиты пола



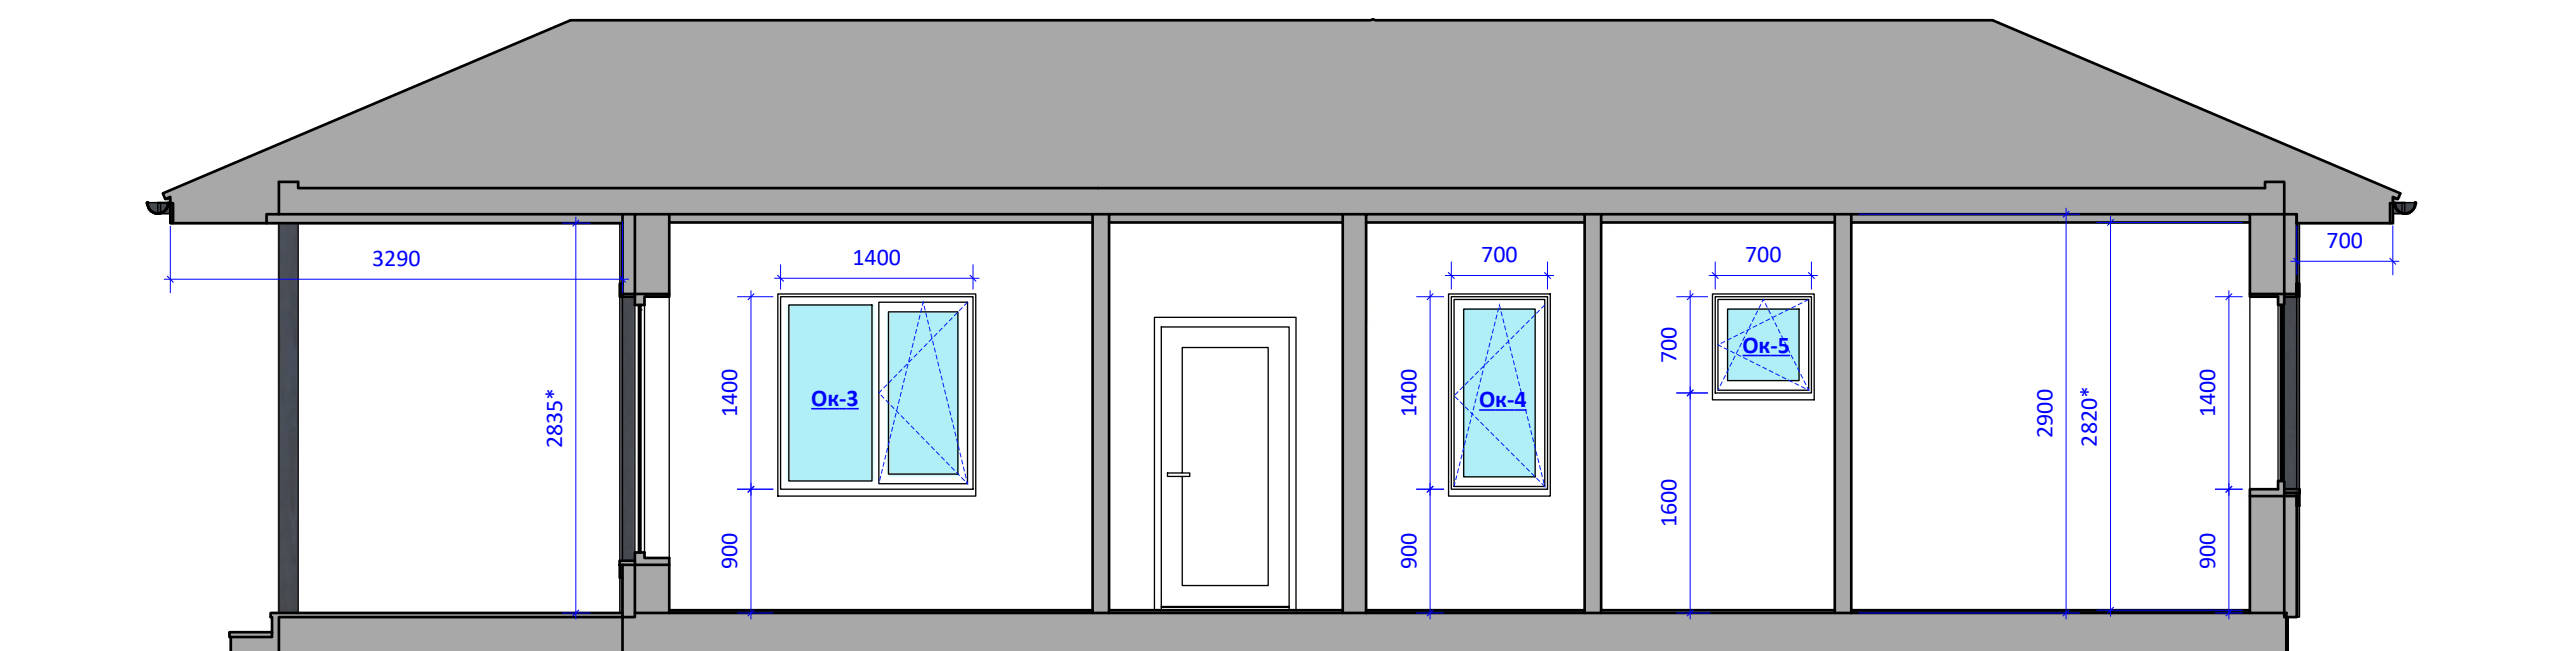За отметку "0.000" принята поверхность плиты пола



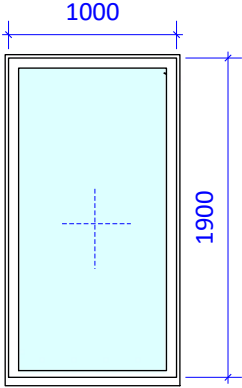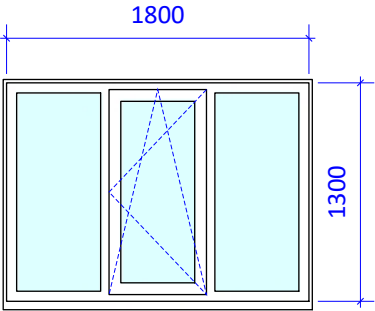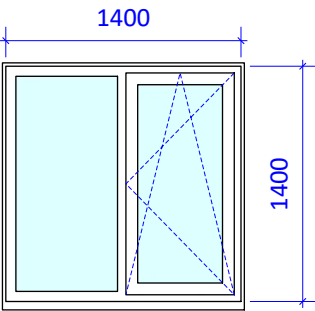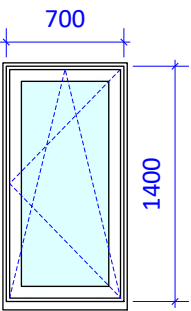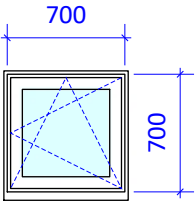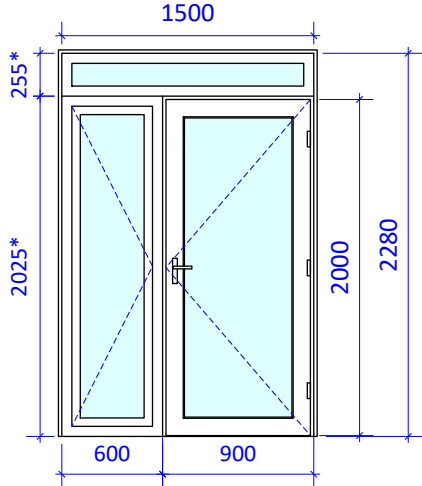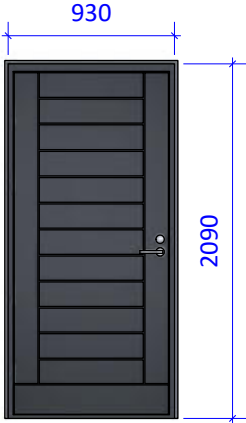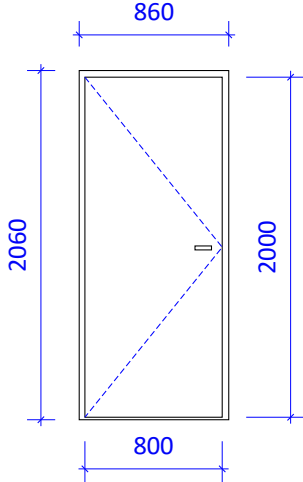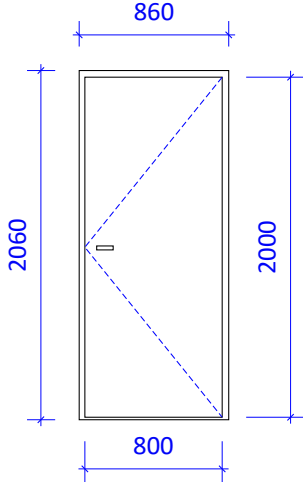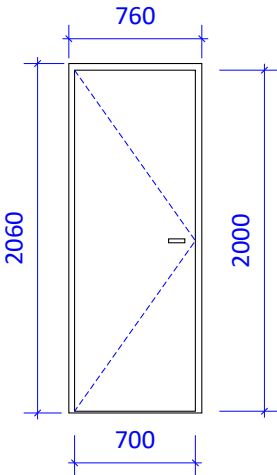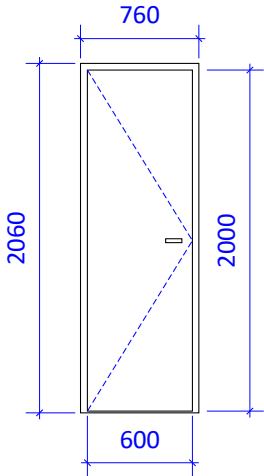За отметку "0.000" принята поверхность плиты пола

Марка поз.	Ок-1	Ок-2	Ок-3	Ок-4	Ок-5
Обозначение	Окно ПВХ	Окно ПВХ	Окно ПВХ	Окно ПВХ	Окно ПВХ
Количество	2 шт.	1 шт.	4 шт.	1 шт.	1 шт.
Вид					
Марка поз.	Дн-1	Дн-2	ДГ-1 лев.	ДГ-2 прав.	ДГ-3 лев.
Обозначение	Дверь наружная, ПВХ с верхней и боковой открывающейся фрамугой	Дверь наружная, утепленная	Дверь межкомнатная	Дверь межкомнатная	Дверь межкомнатная
Количество	1 шт.	1 шт.	3 шт.	2 шт.	1 шт.
Вид	 Вид снаружи, со стороны петель	 Вид снаружи, со стороны петель			
Марка поз.	ДГ-4 лев	ПРИМЕЧАНИЕ: Вид на окна дан из помещения. Вид на наружные двери, со стороны фасада. Все двери показаны со стороны открывания (петель)			
Обозначение	Дверь межкомнатная				
Количество	1 шт.				
Вид					

ВЕДОМОСТЬ ОТДЕЛКИ ФАСАДА

п/п	Наименование	Материал	Кол-во
	ОТДЕЛКА ДЕРЕВОМ		
1	Отделка фасада 1, цвет №1	Скандинавская доска, профиль UYV 145x20 мм, приподнятый ворс, отделка укрывистыми составами Текнос, цвет аналог RAL 7024	84,3 м2
2	Отделка фасада 2, цвет №2	Скандинавская доска, профиль UYV 145x20 мм, приподнятый ворс, отделка лессирующим составом или укрывным составом Текнос, цвет и вид окраски согласовать дополнительно	24,6 м2
3	Отделка углов и стыков фасада, цвет: RAL 7024	Скандинавская доска, профиль KM 95x20 мм, отделка укрывистыми составами Текнос, цвет аналог RAL 7024	48,1 м/ 4,1 м2
4	Подшива потолка террасы, крыльца кровельного свеса	Скандинавская доска, профиль KM 95/120x20 мм, шаг с зазором 5-6 мм, приподнятый ворс, отделка лессирующим составом или укрывным составом Текнос, цвет и вид окраски согласовать дополнительно	61,34 м2
5	Отделка торцов кровли (лобовые доски)	Скандинавская доска, профиль KM 95/120/145x20 мм, ширина отделки 2 доски, приподнятый ворс, отделка укрывистыми составами Текнос, цвет аналог RAL 7024	55,7 м/ 8,1 м2
6	Отделка наружных откосов и наличников окон и дверей	Скандинавская доска, профиль KM 95x20 мм, приподнятый ворс, отделка укрывистыми составами Текнос, цвет аналог RAL 7024	111,7 м
7	Окраска столбов террасы и крыльца+ограждения	Окраска укрывистыми составами Текнос, цвет аналог RAL 7024	по КД
8	Настил террасы и крыльца, со ступенями	Террасная доска, лиственница, толщина от 28-30 мм, отделка прозрачным маслом	33,4 м2
	КРОВЛЯ и ЦОКОЛЬ		
9	Кровельное покрытие	Металлочерепица Grand Line, Satin, цвет RAL 7024 или аналог	191,7 м2
10	Конёк вентилируемый	Металл с полимерным покрытием, цвет: RAL 7024	6 м
11	Снегозадержатели	Металл с полимерным покрытием, цвет: RAL 7024	по КД
12	Водосточная система	Металлическая подсистема с полимерным покрытием, цвет: RAL 7024 или аналог	по КД
13	Цокольный отлив (при необходимости)	Металл с полимерным покрытием, цвет: RAL 7024	33,2 м
14	Цоколь , отделка	Декоративная штукатурка по утеплителю или плите ЦСП, согласовать дополнительно	32,7 м

ВЕДОМОСТЬ ВНУТРЕННЕЙ ОТДЕЛКИ

№/п	Помещение	Пол		Стены		Потолок	
		Материал	м2	Материал	м2	Материал	м2
1	Прихожая	Керамогранит	4,9	Гипсокартон (1 слой)	20,2	Гипсокартон (1 слой)	4,4
2	Холл	Керамогранит	7,0	Гипсокартон (1 слой)	27,5	Гипсокартон (1 слой)	6,7
3	Гардероб	Керамогранит	2,3	Гипсокартон (1 слой)	16,4	Гипсокартон (1 слой)	2,2
4	Санузел	Керамогранит	4,5	Гипсокартон влагостойкий (1 слой)+ керамическая плитка	23,2	Гипсокартон влагостойкий (1 слой)	4,4
5	Спальня 1	Ламинат для теплых полов	11,5	Гипсокартон (1 слой)	36,8	Гипсокартон (1 слой)	11,5
6	Спальня 2	Ламинат для теплых полов	11,5	Гипсокартон (1 слой)	36,8	Гипсокартон (1 слой)	11,5
7	Спальня 3	Ламинат для теплых полов	9,4	Гипсокартон (1 слой)	32,8	Гипсокартон (1 слой)	9,4
8	Гостиная-кухня	Керамогранит	35,1	Гипсокартон (1 слой)	66,0	Гипсокартон (1 слой)	34,6
9	Тех. Помещение	Керамогранит	5,9	Гипсокартон (1 слой)	29,4	Гипсокартон (1 слой)	5,9
		Всего:	92,3	Всего:	289,6	Всего:	90,8