

22-28. А-фрейм(5)


АР





Лист 1. Общие данные


№ Листа	Наименование	Примечание
2	Общие данные	
3	Пояснительная записка	
4	Вид1	
5	Вид2	
6	Вид3	
7	Вид4	
8	Фасад 1-10	
9	Фасад 10-1	
10	Фасад А-Ж	
11	Фасад Ж-А	
12	Первый этаж: План этажа	
13	Второй этаж: План этажа	
14	Разрез 1 - 1	
15	Разрез 2 - 2	
16	Таблица проемов	


Разработал	Пояснительная записка	22-28. А-фрейм(5)	3 из 17

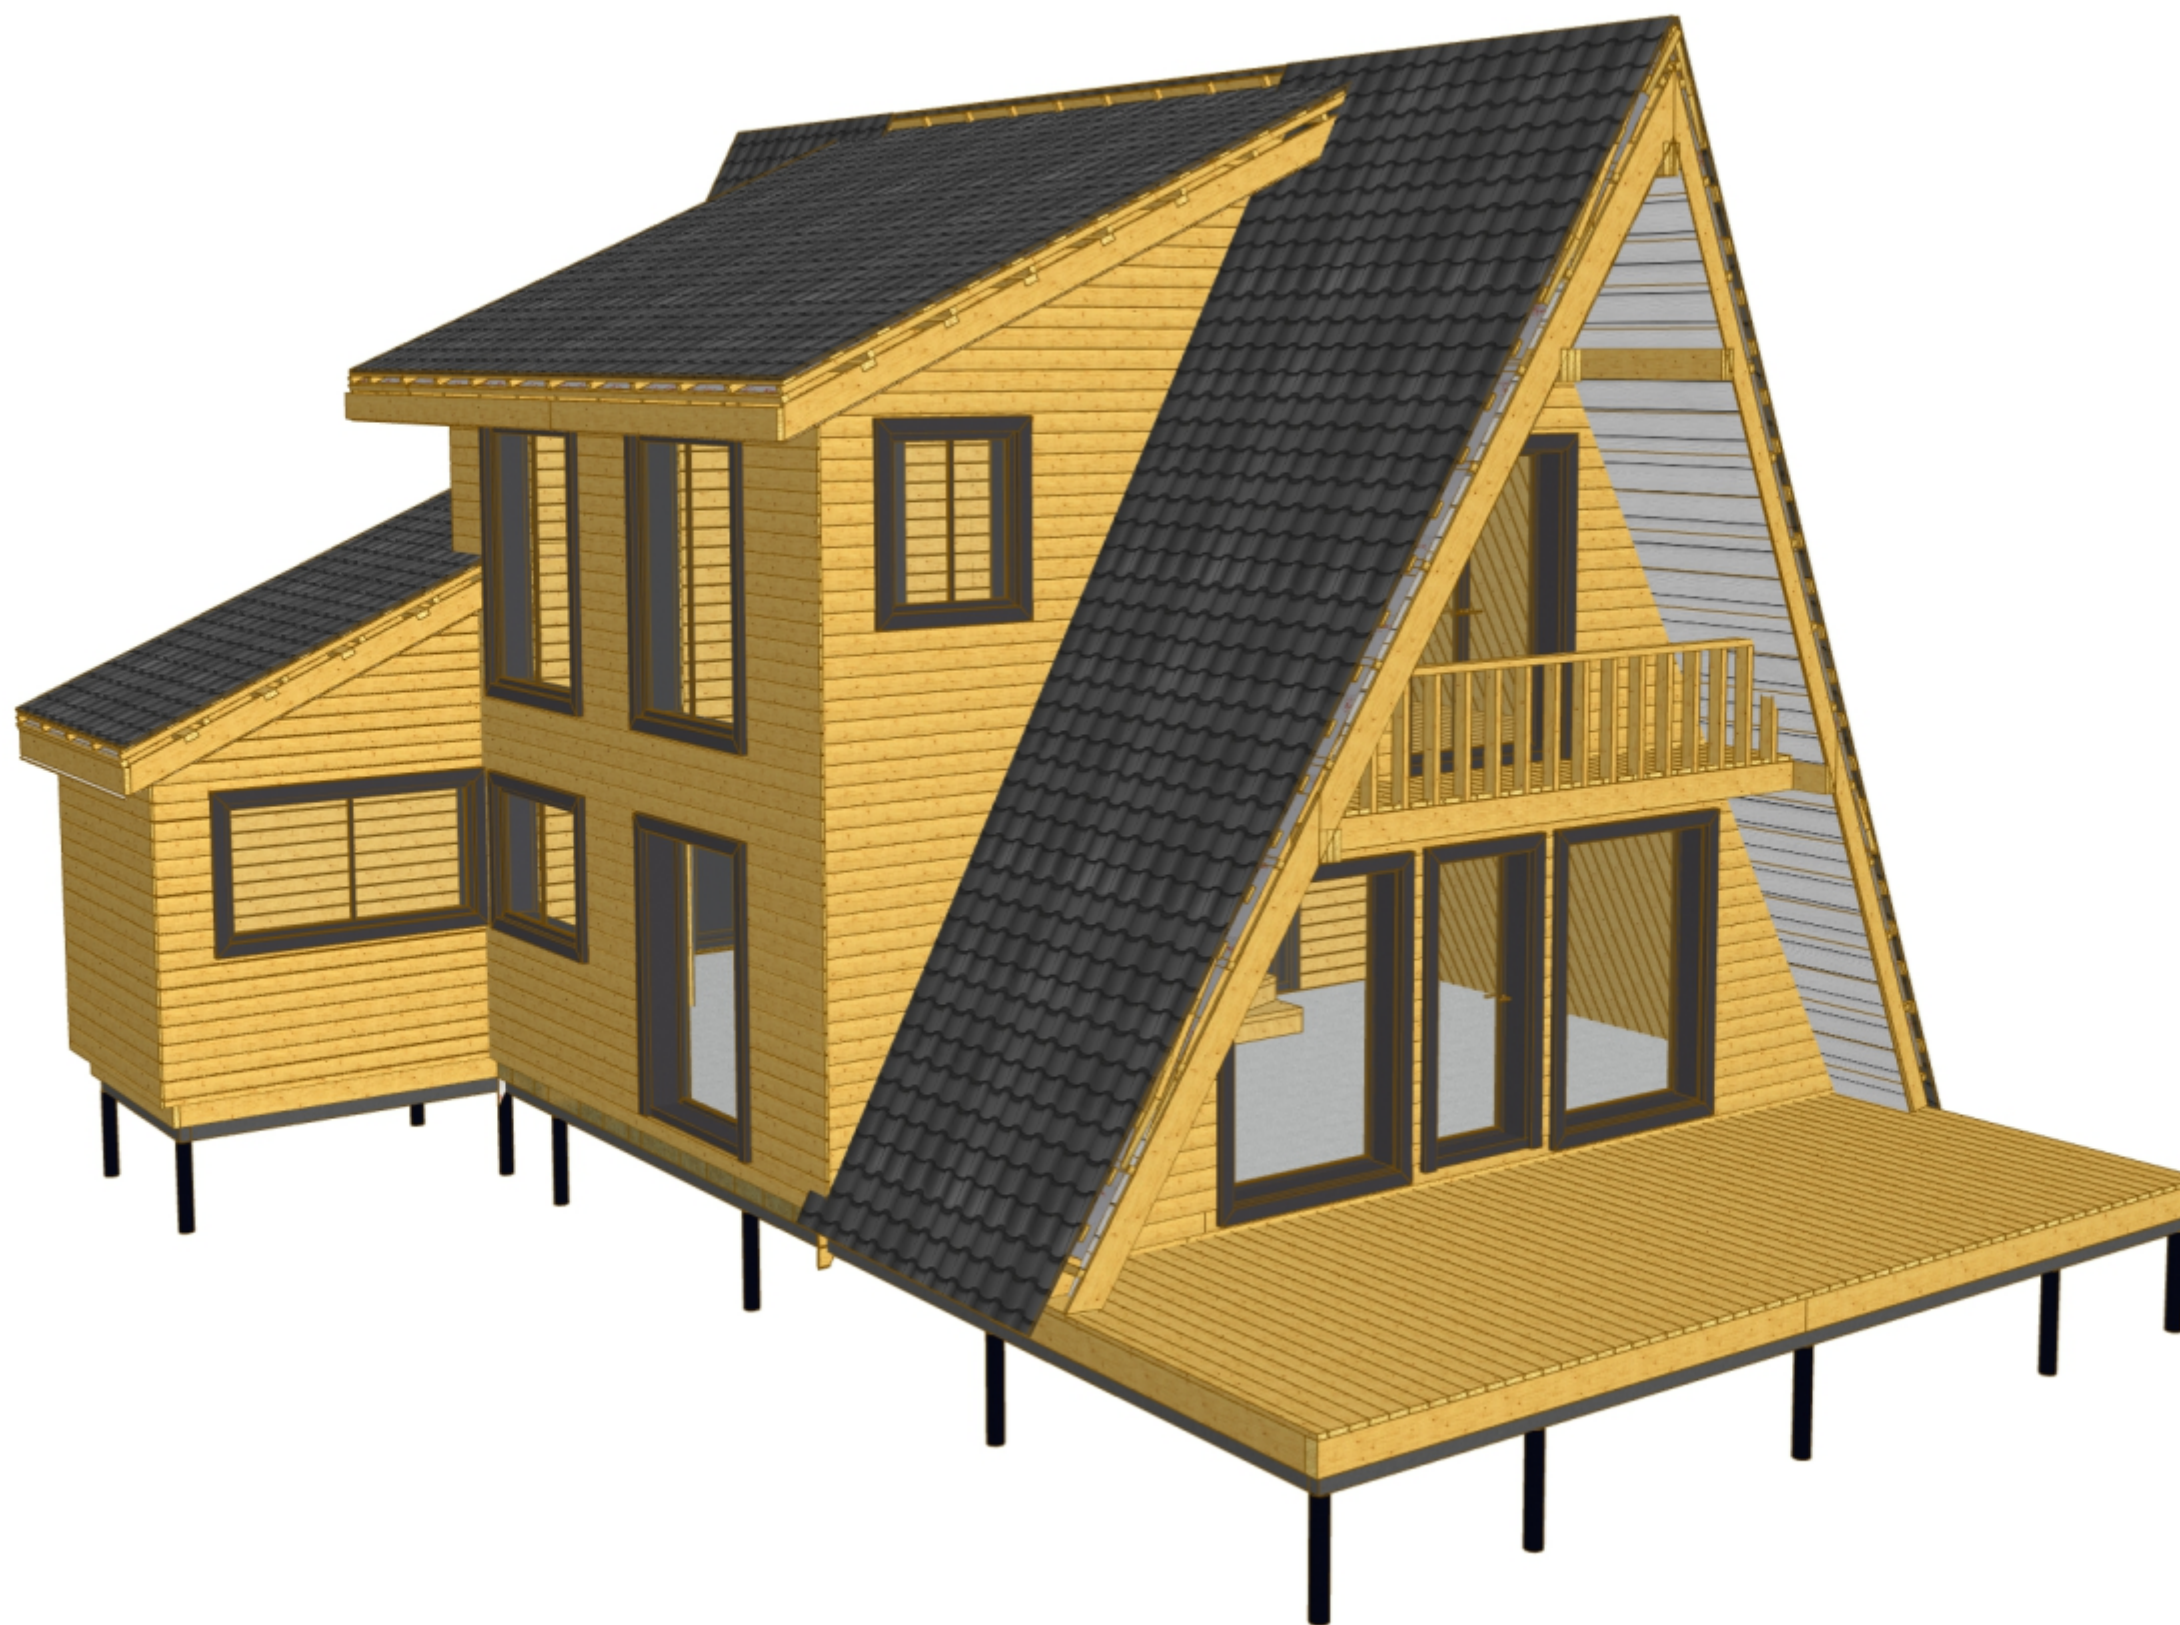


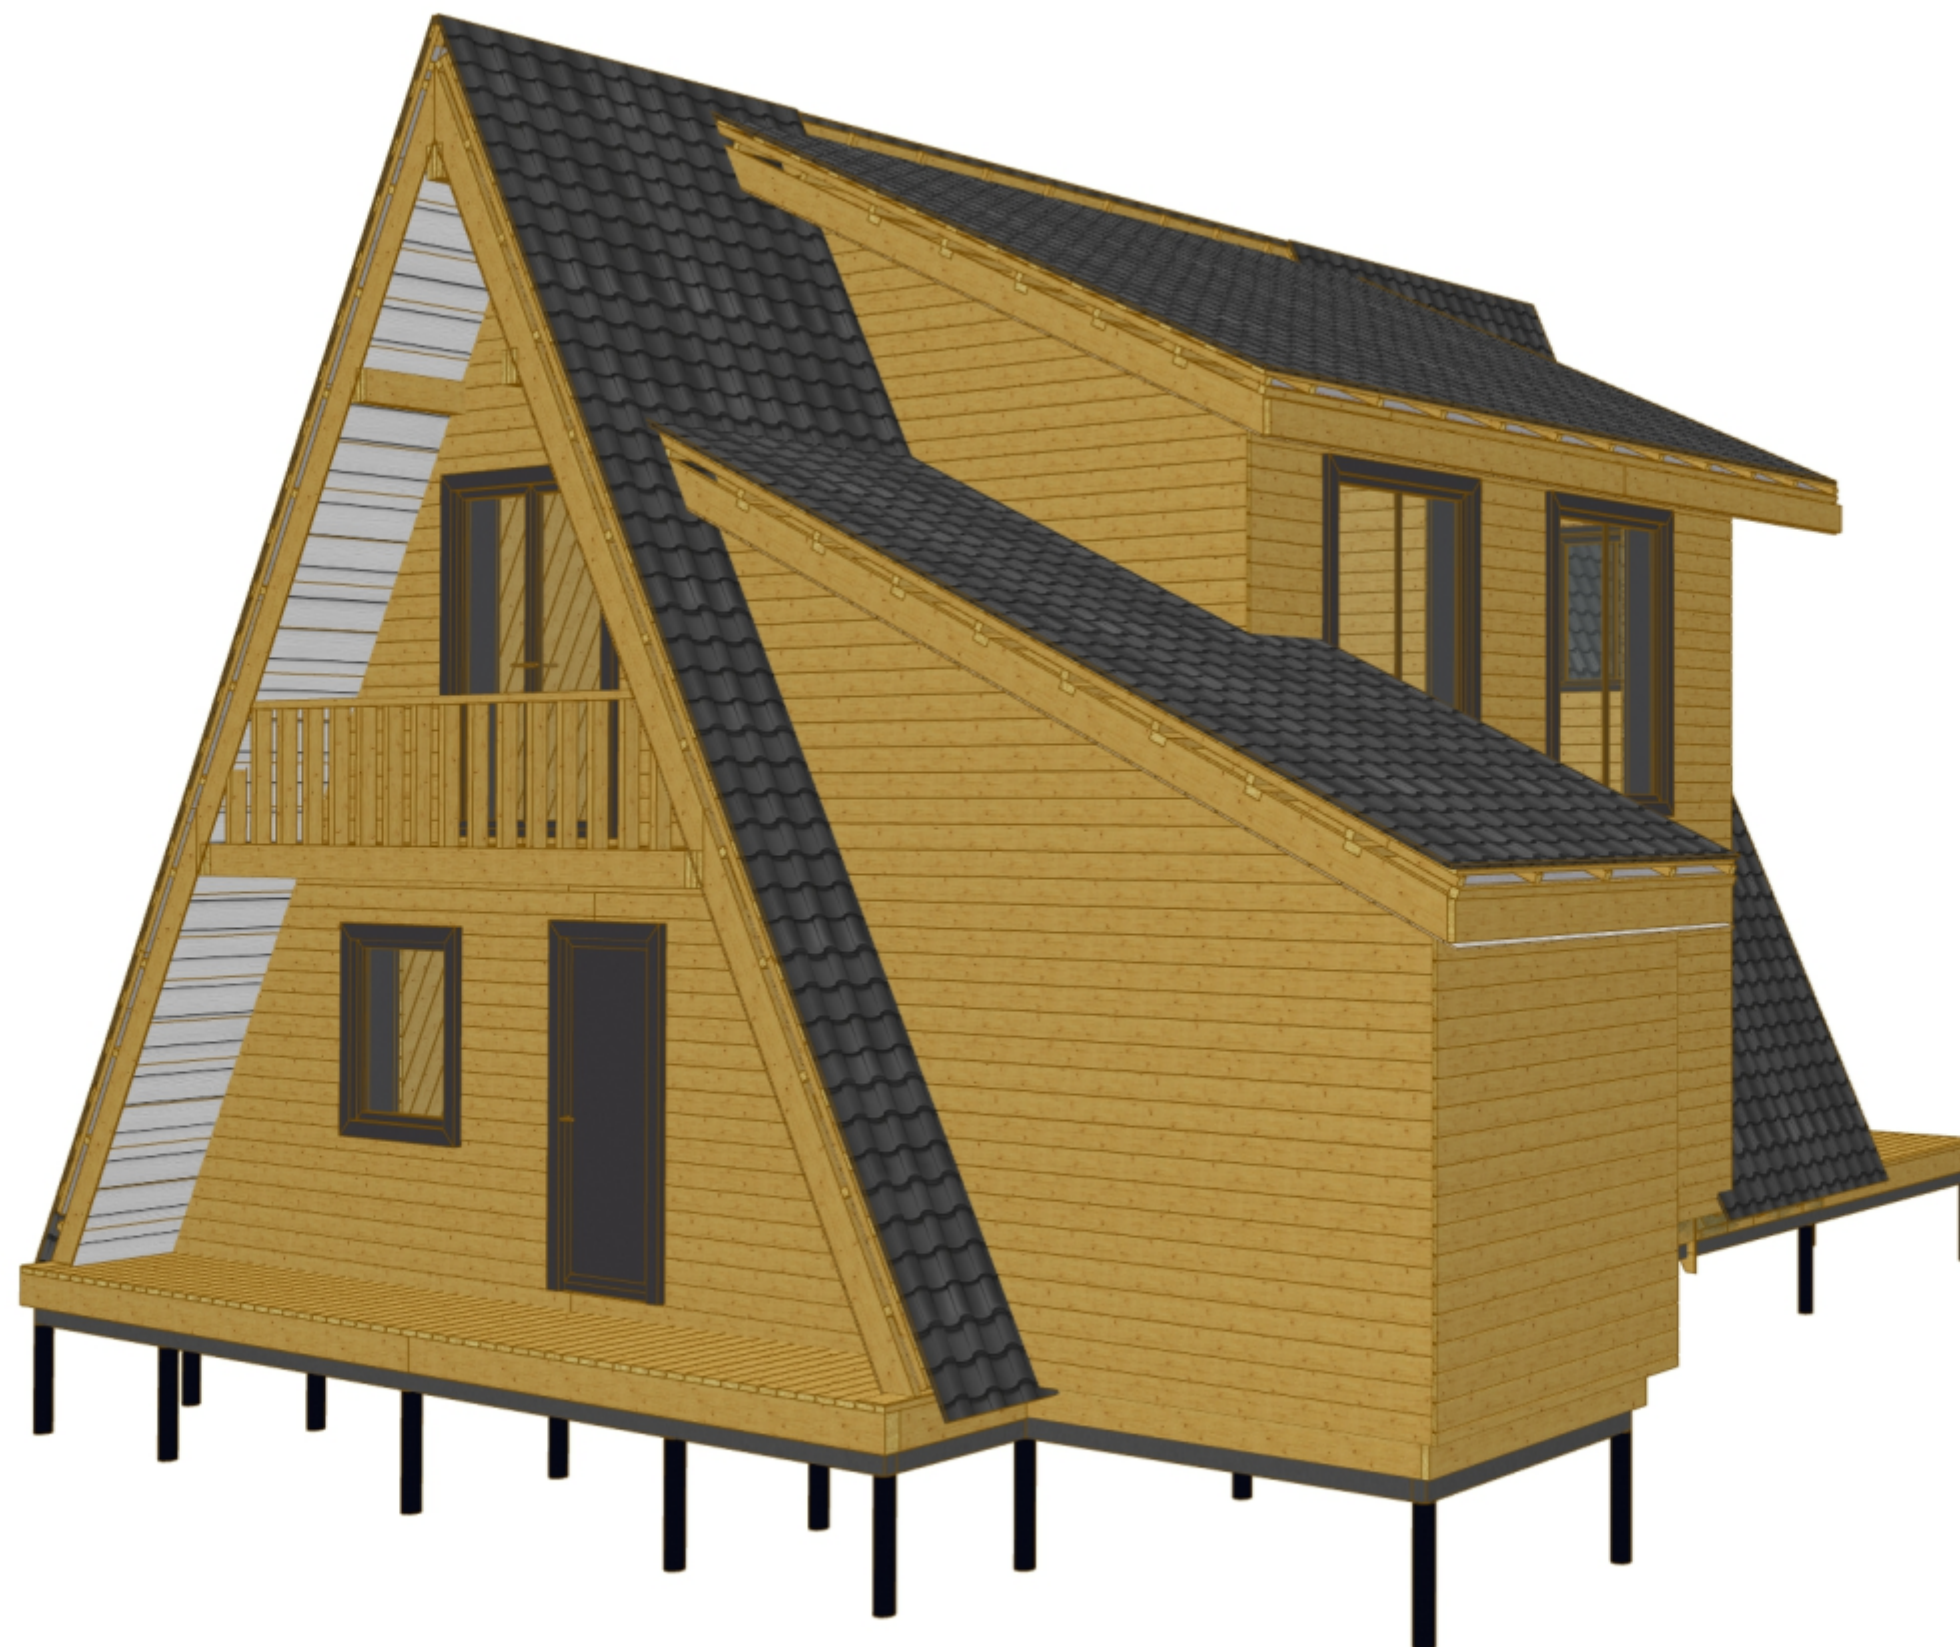

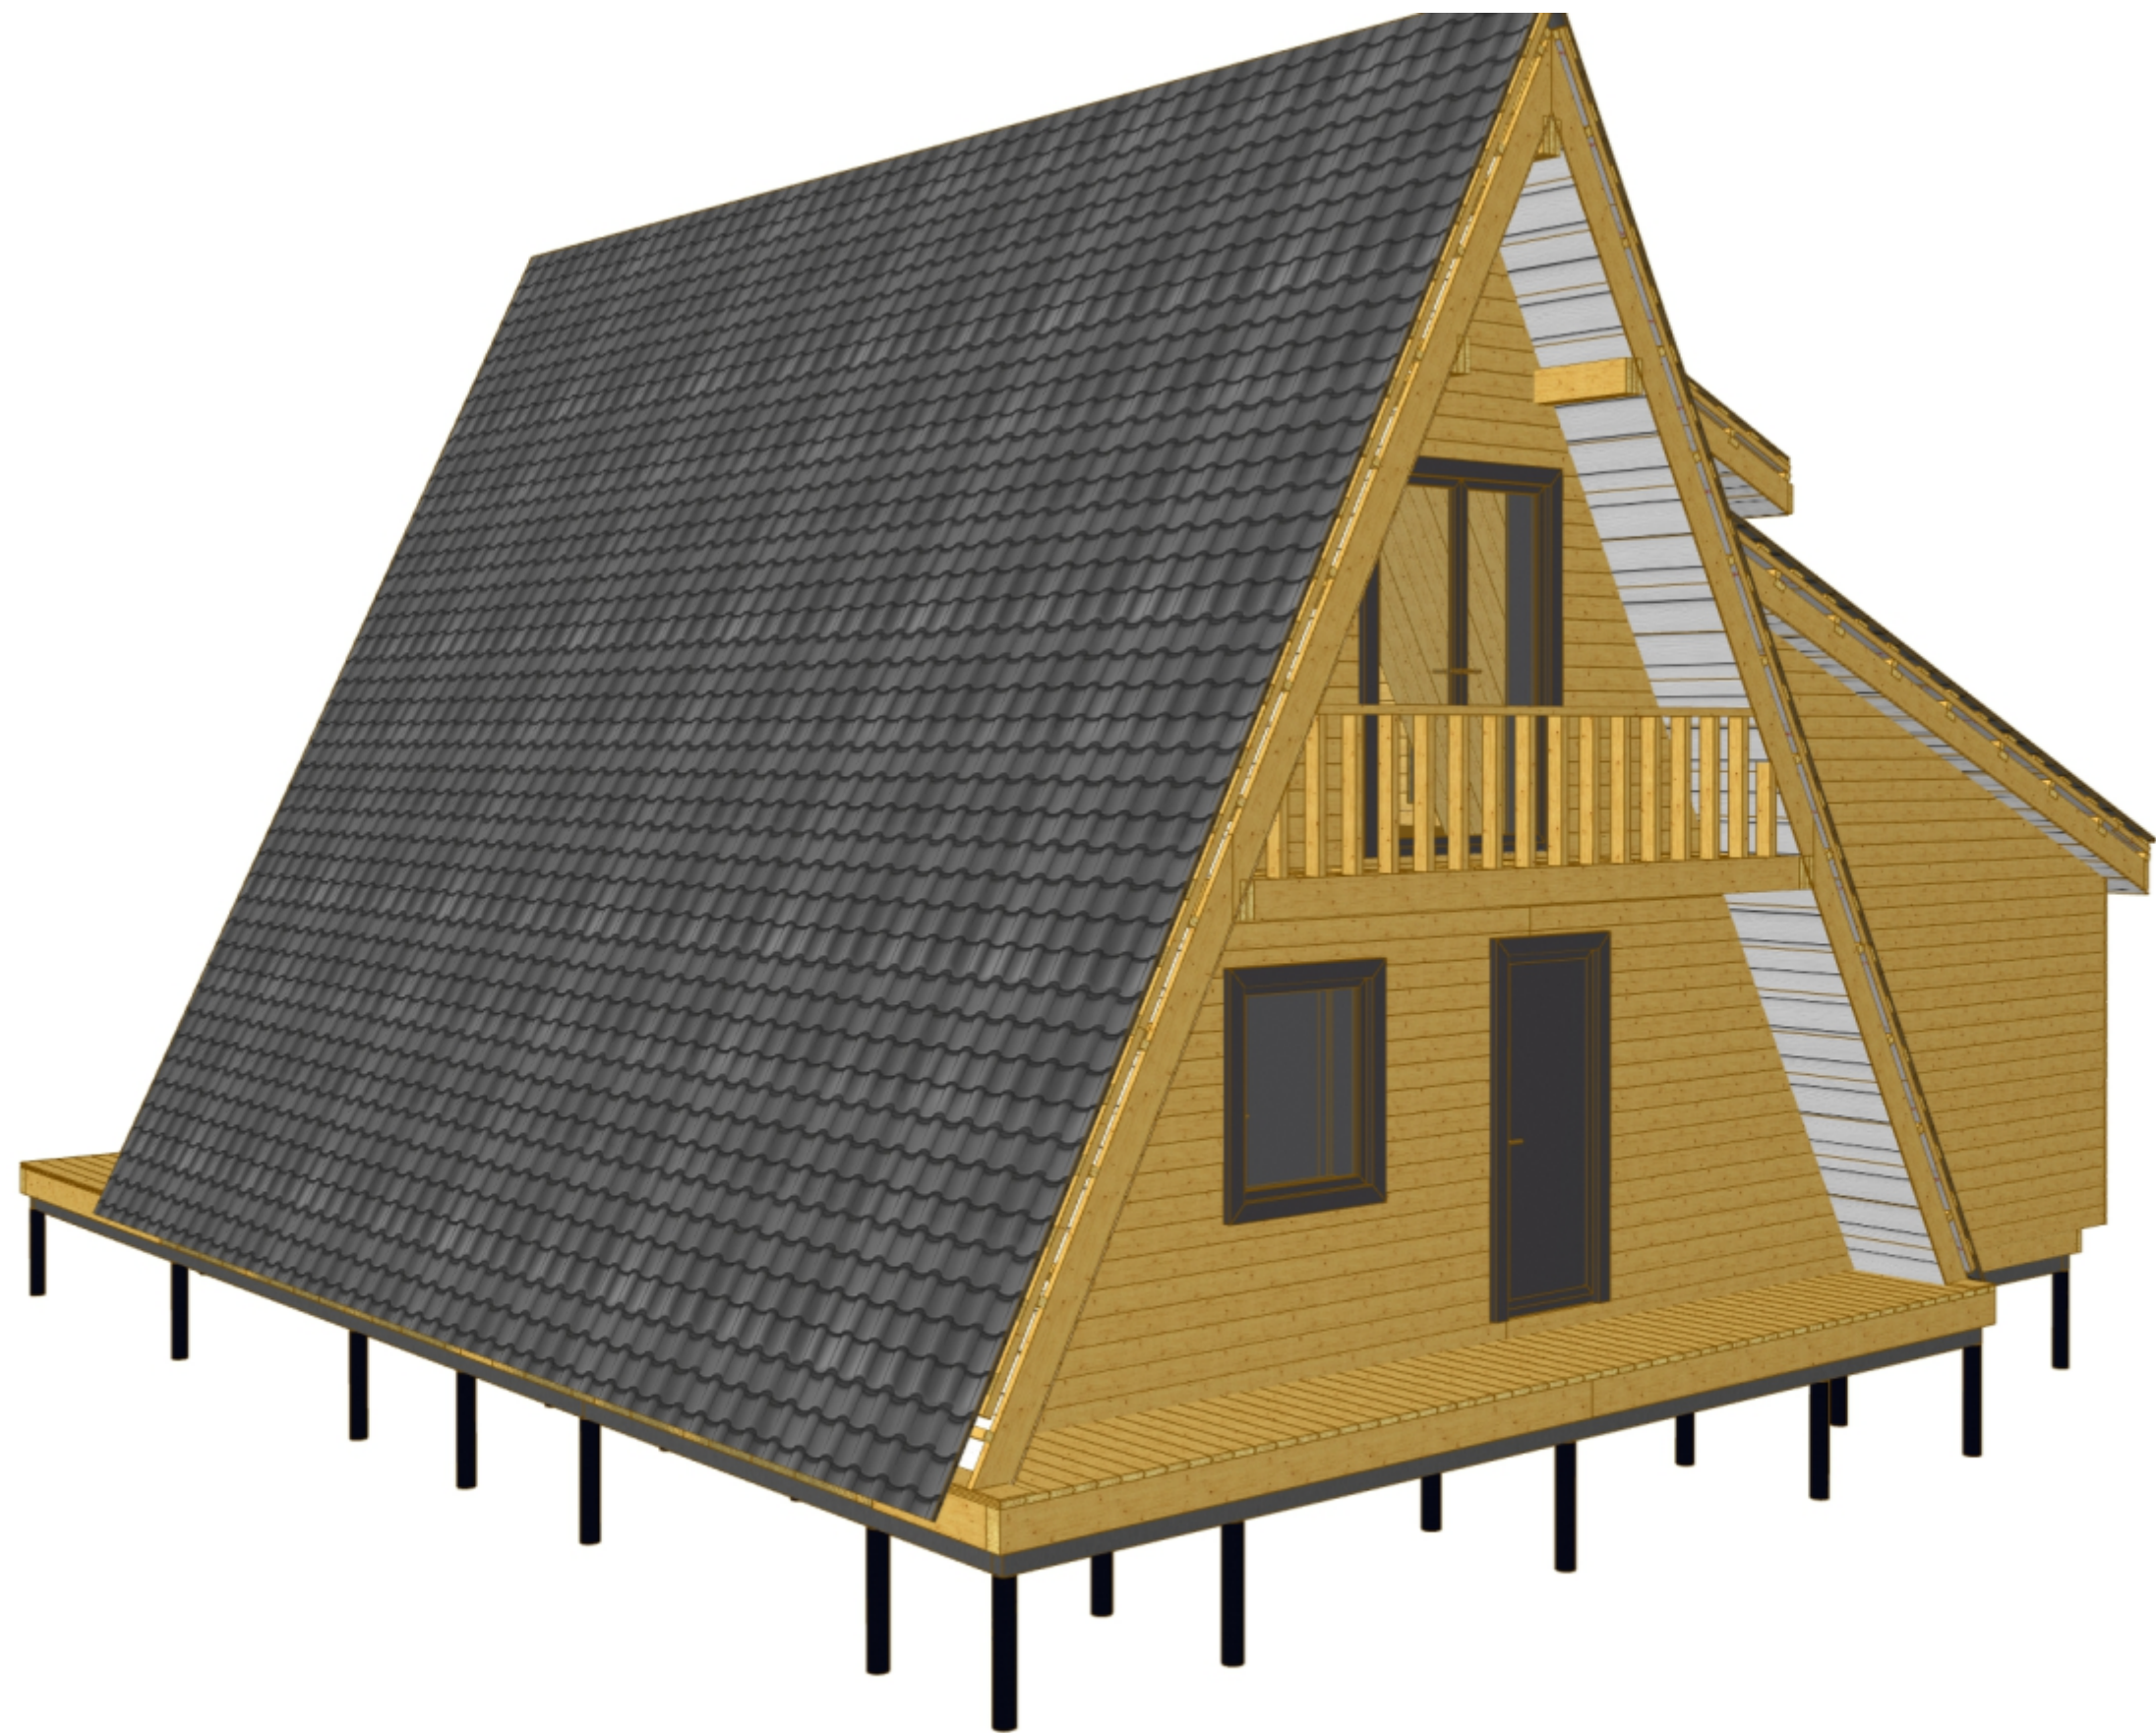


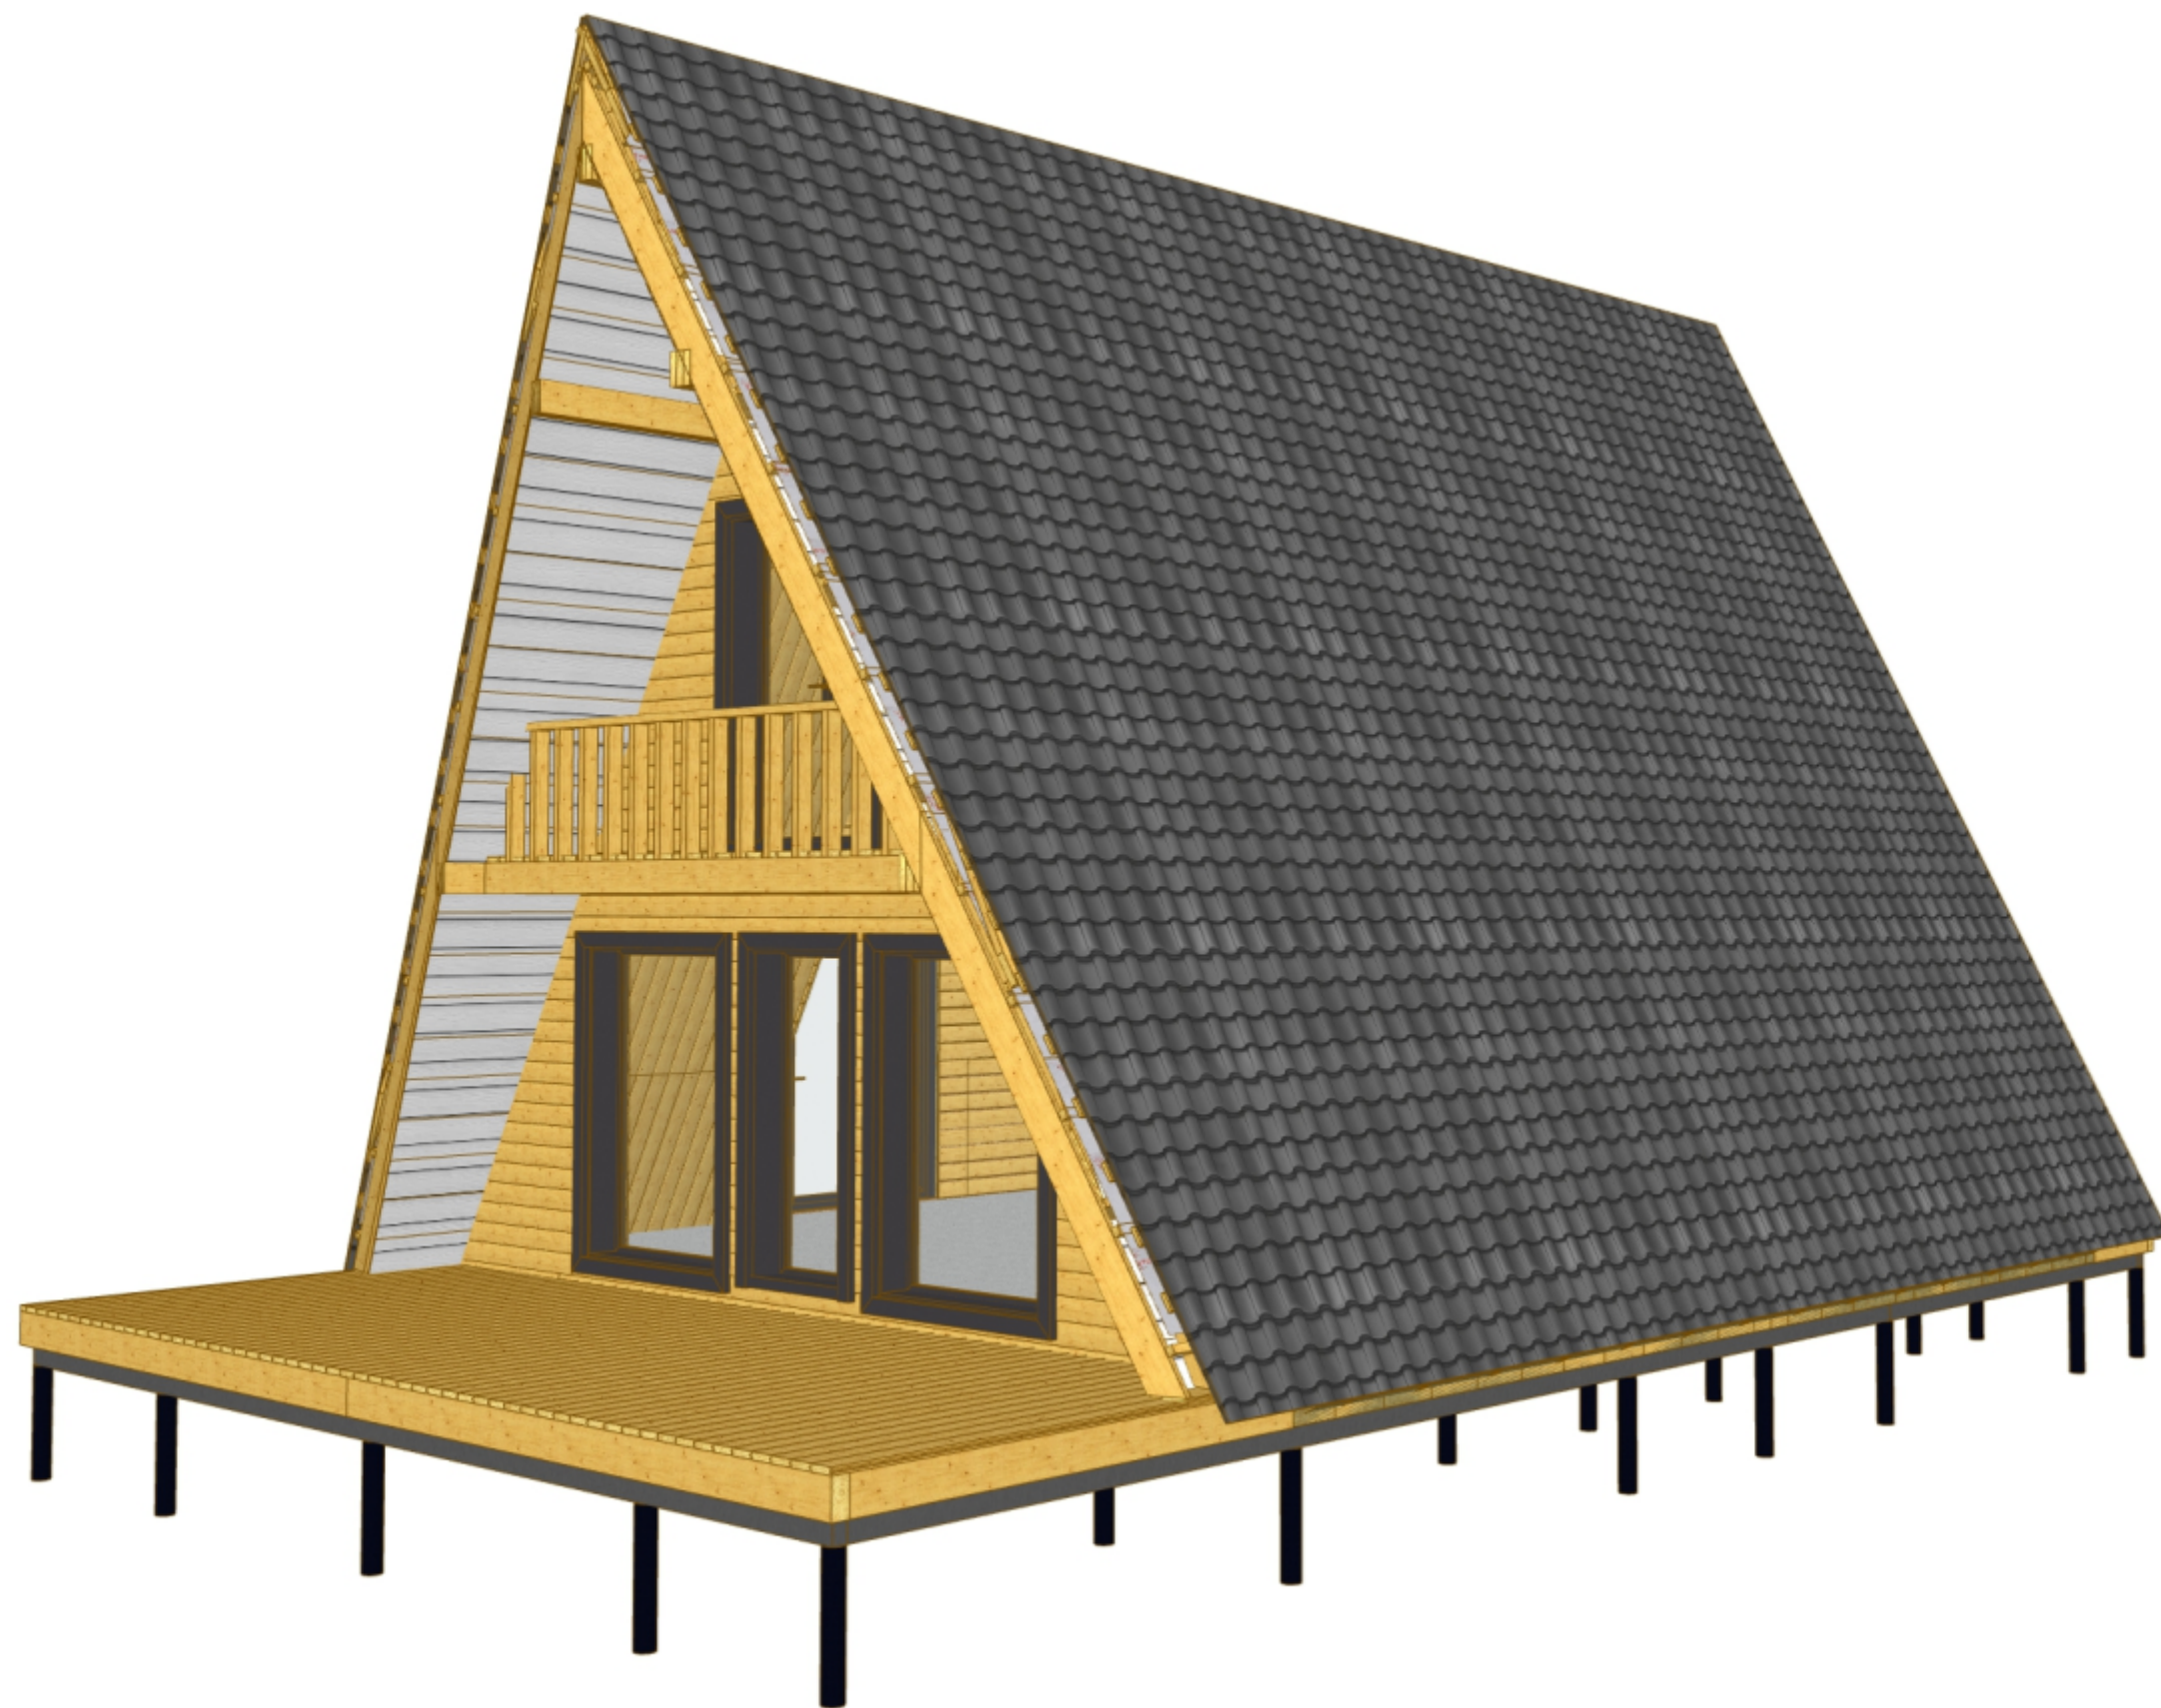


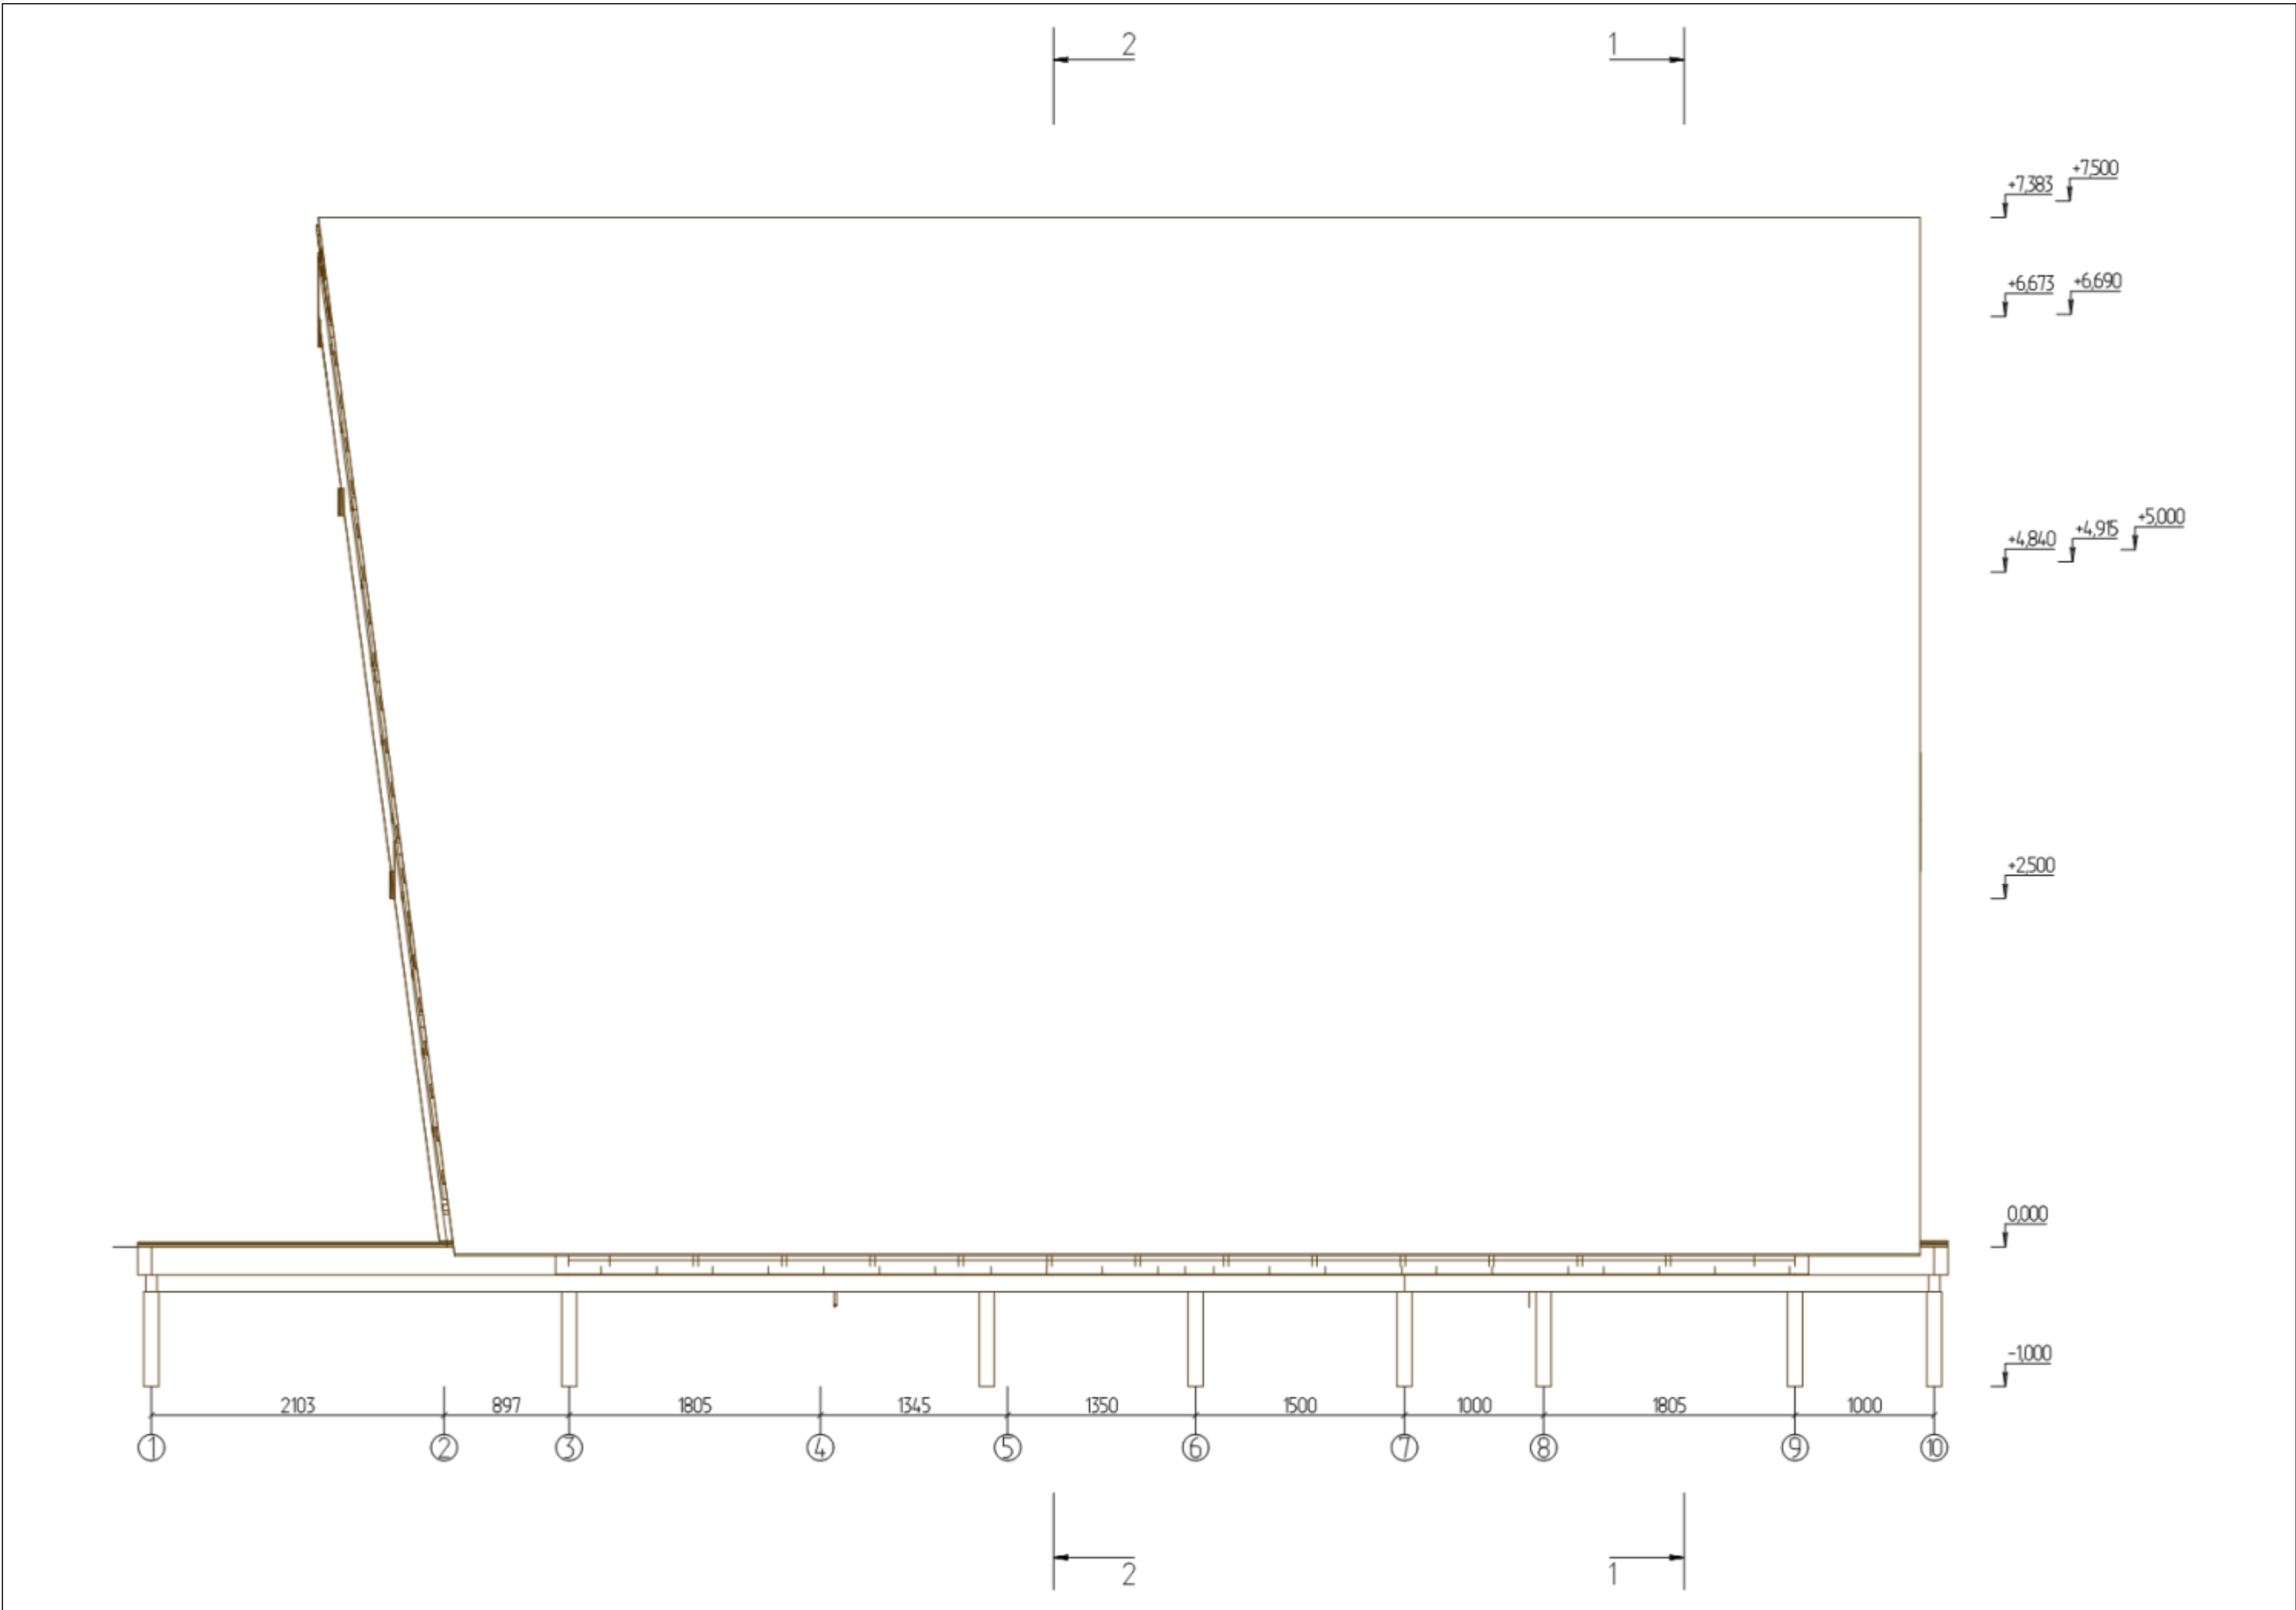

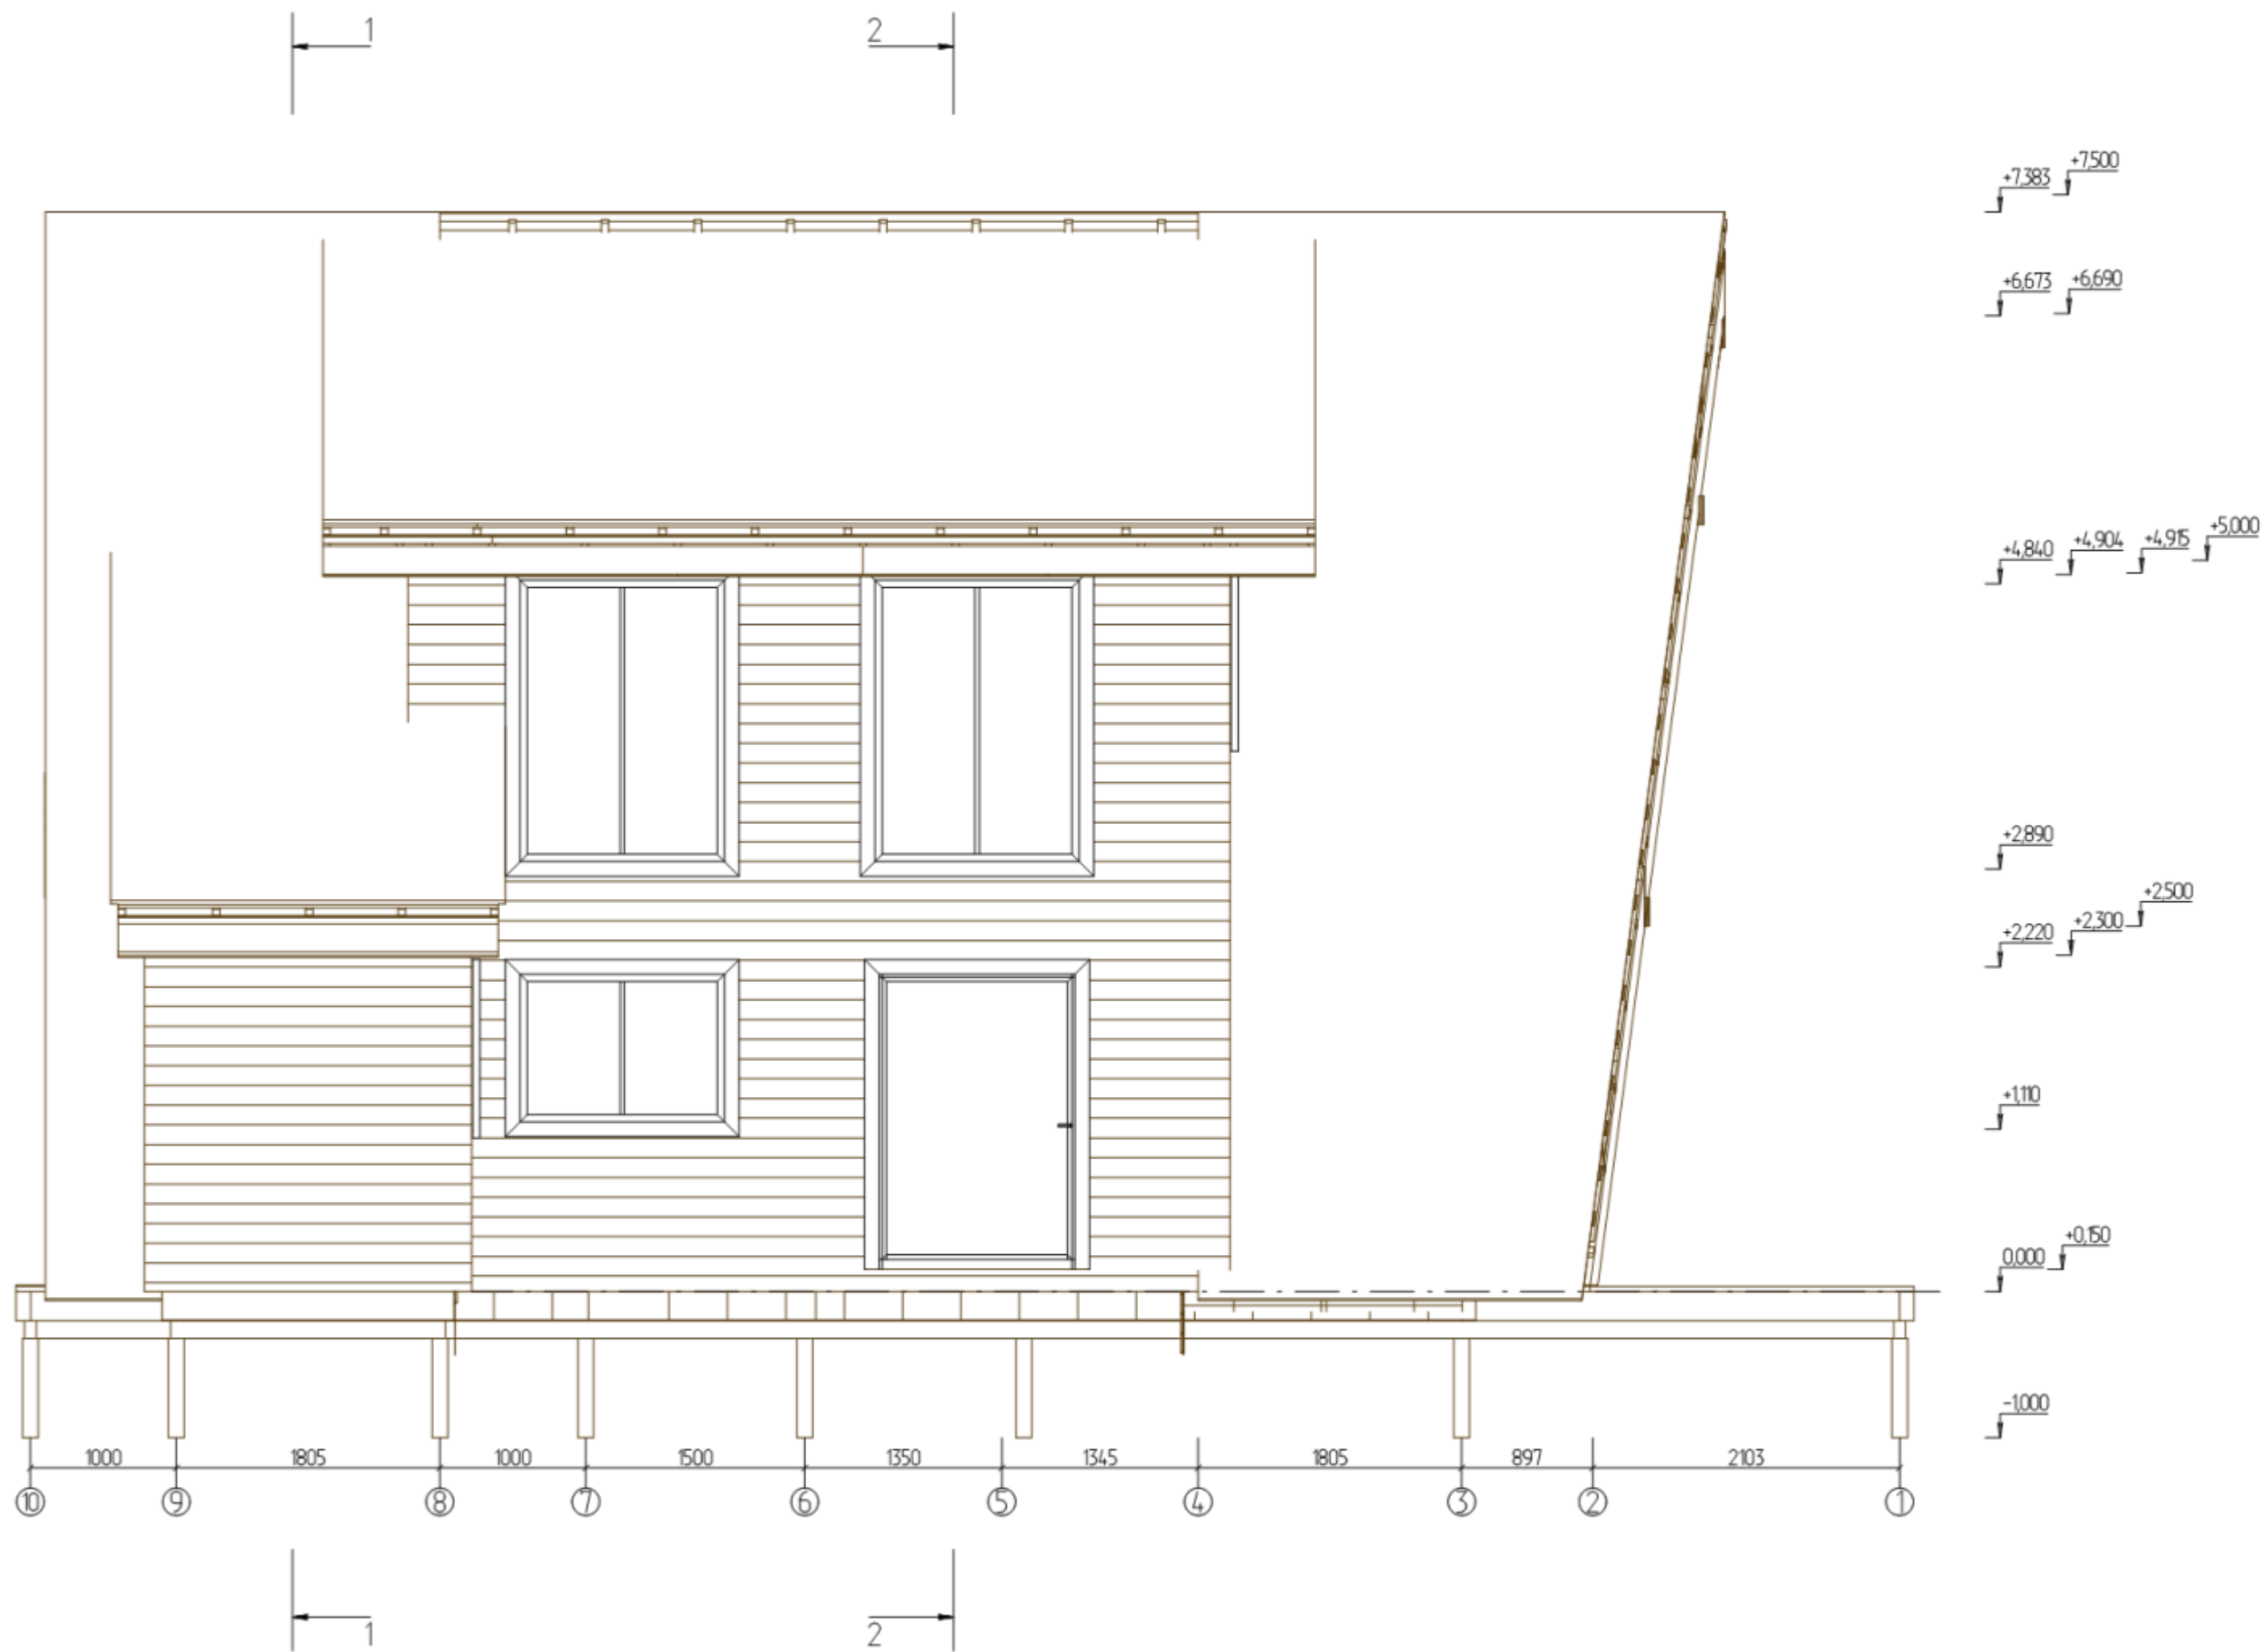



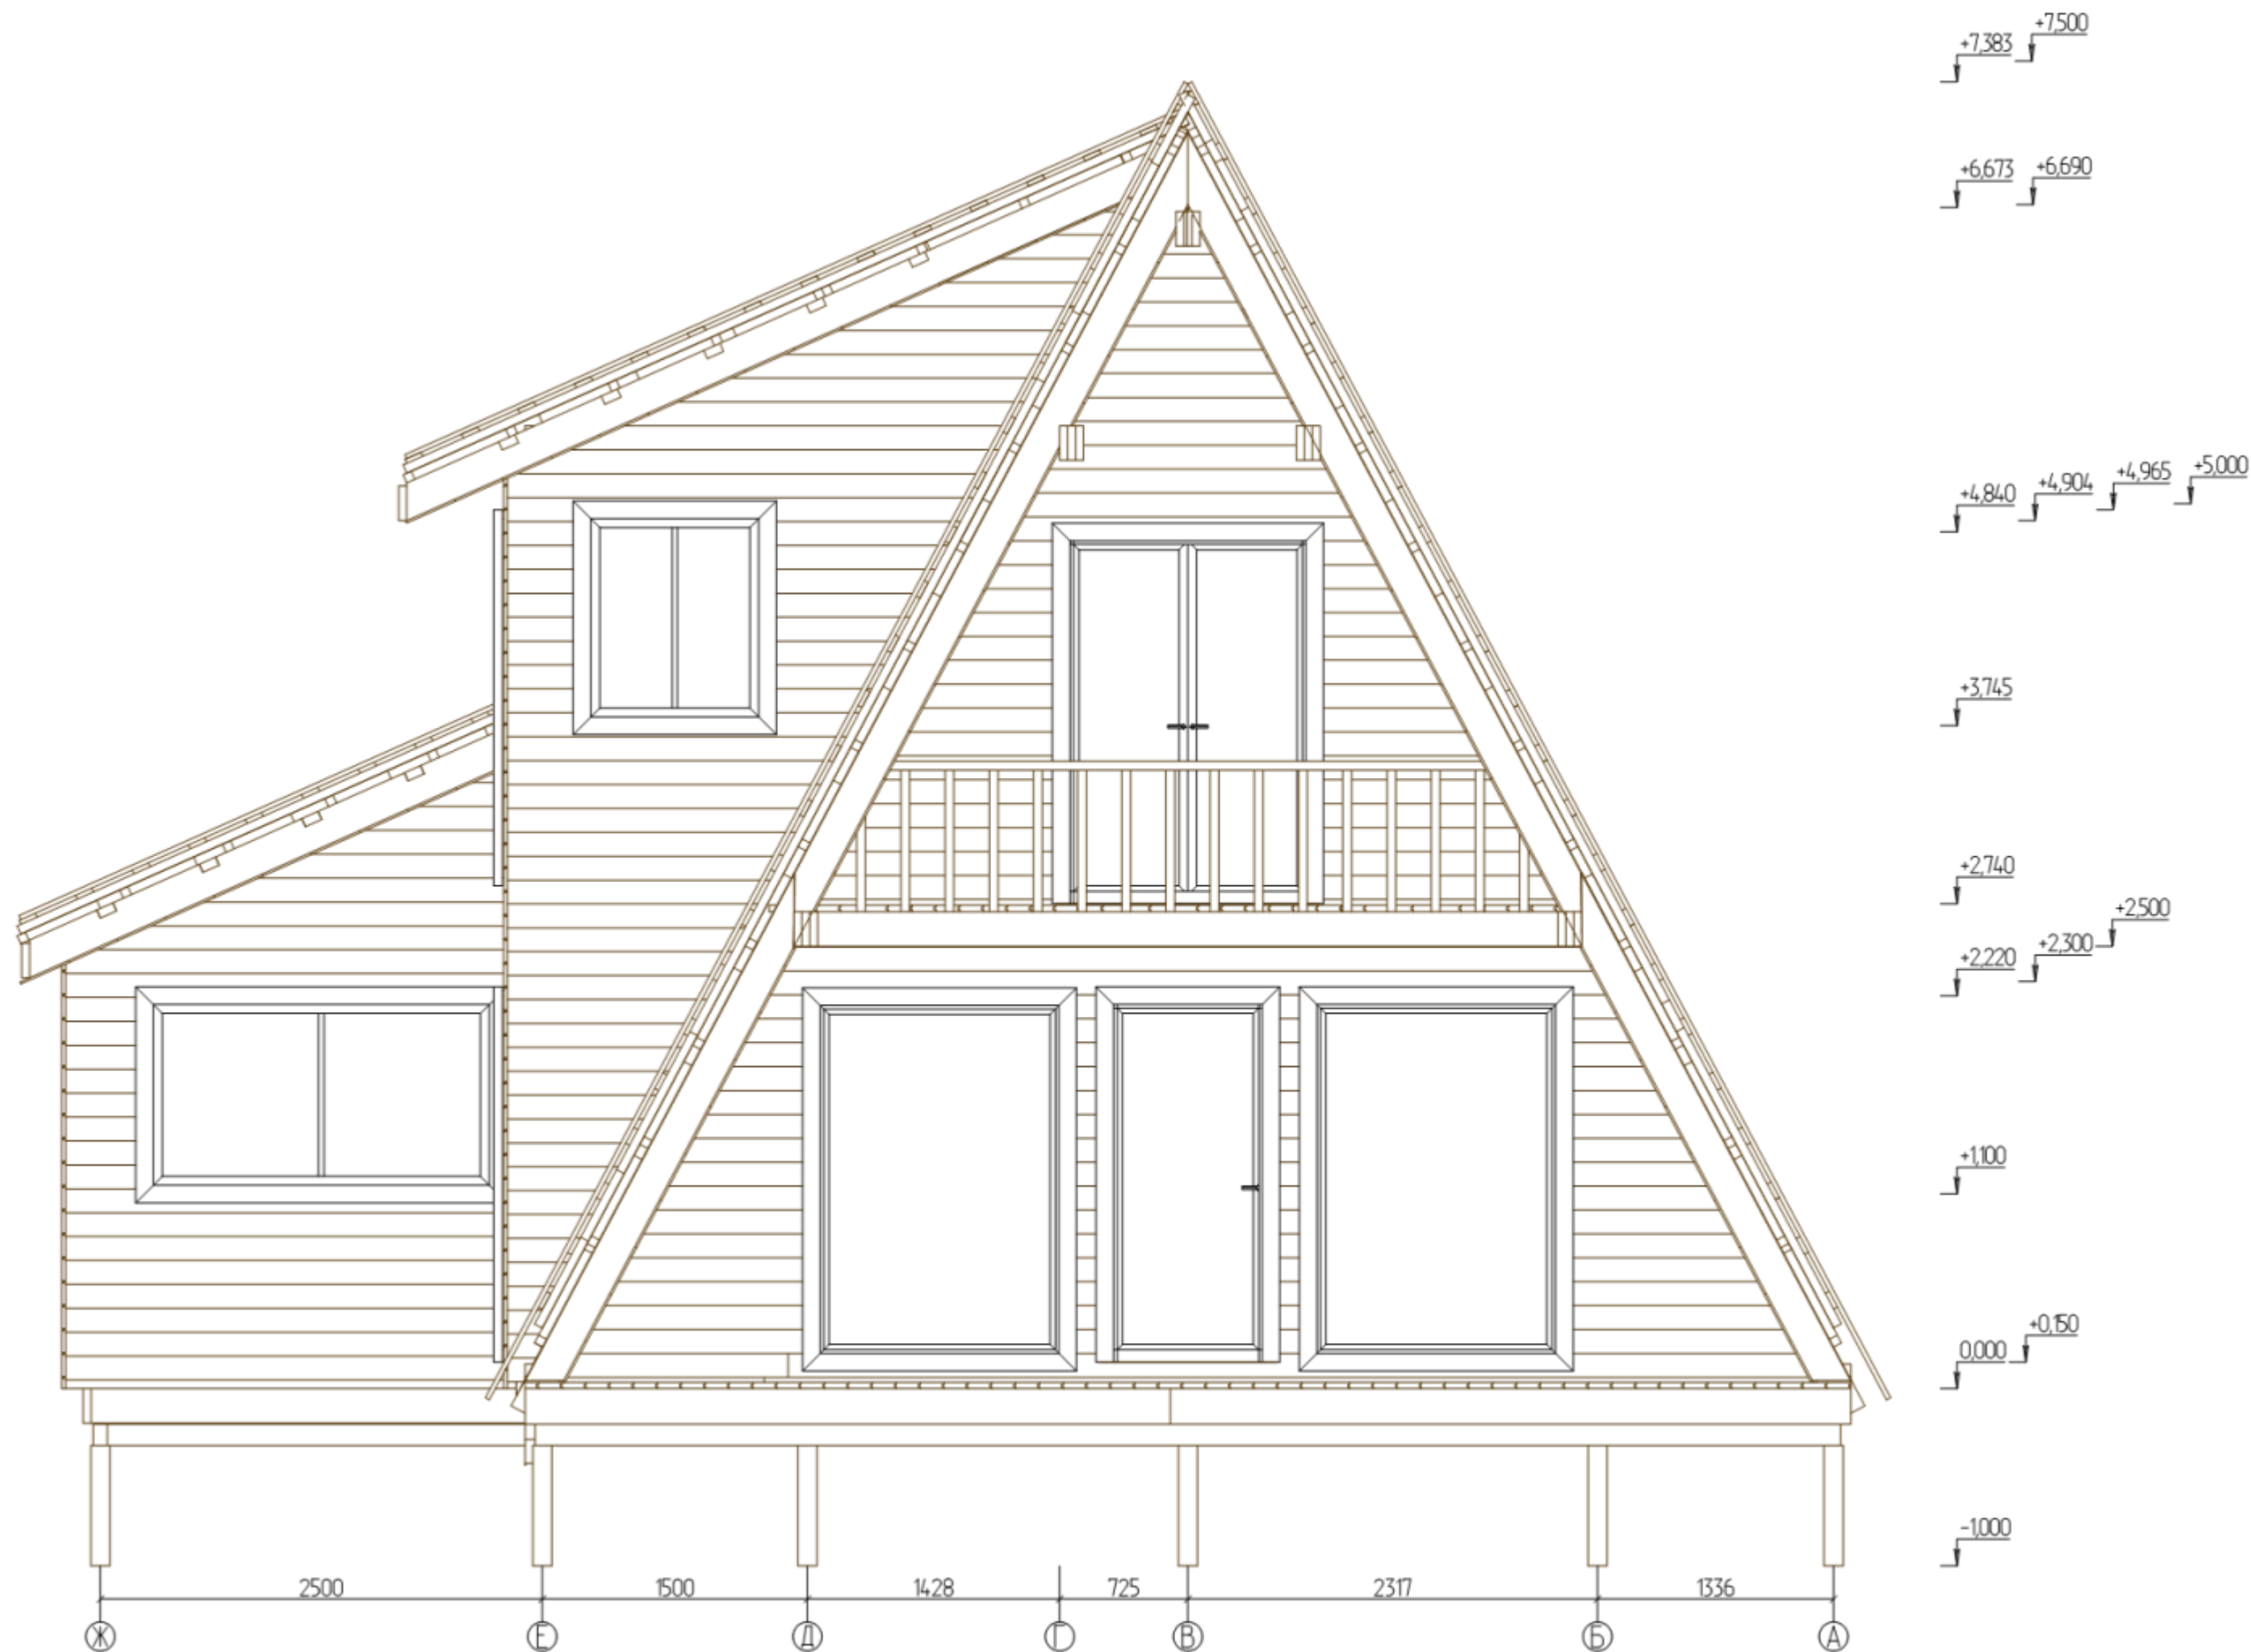

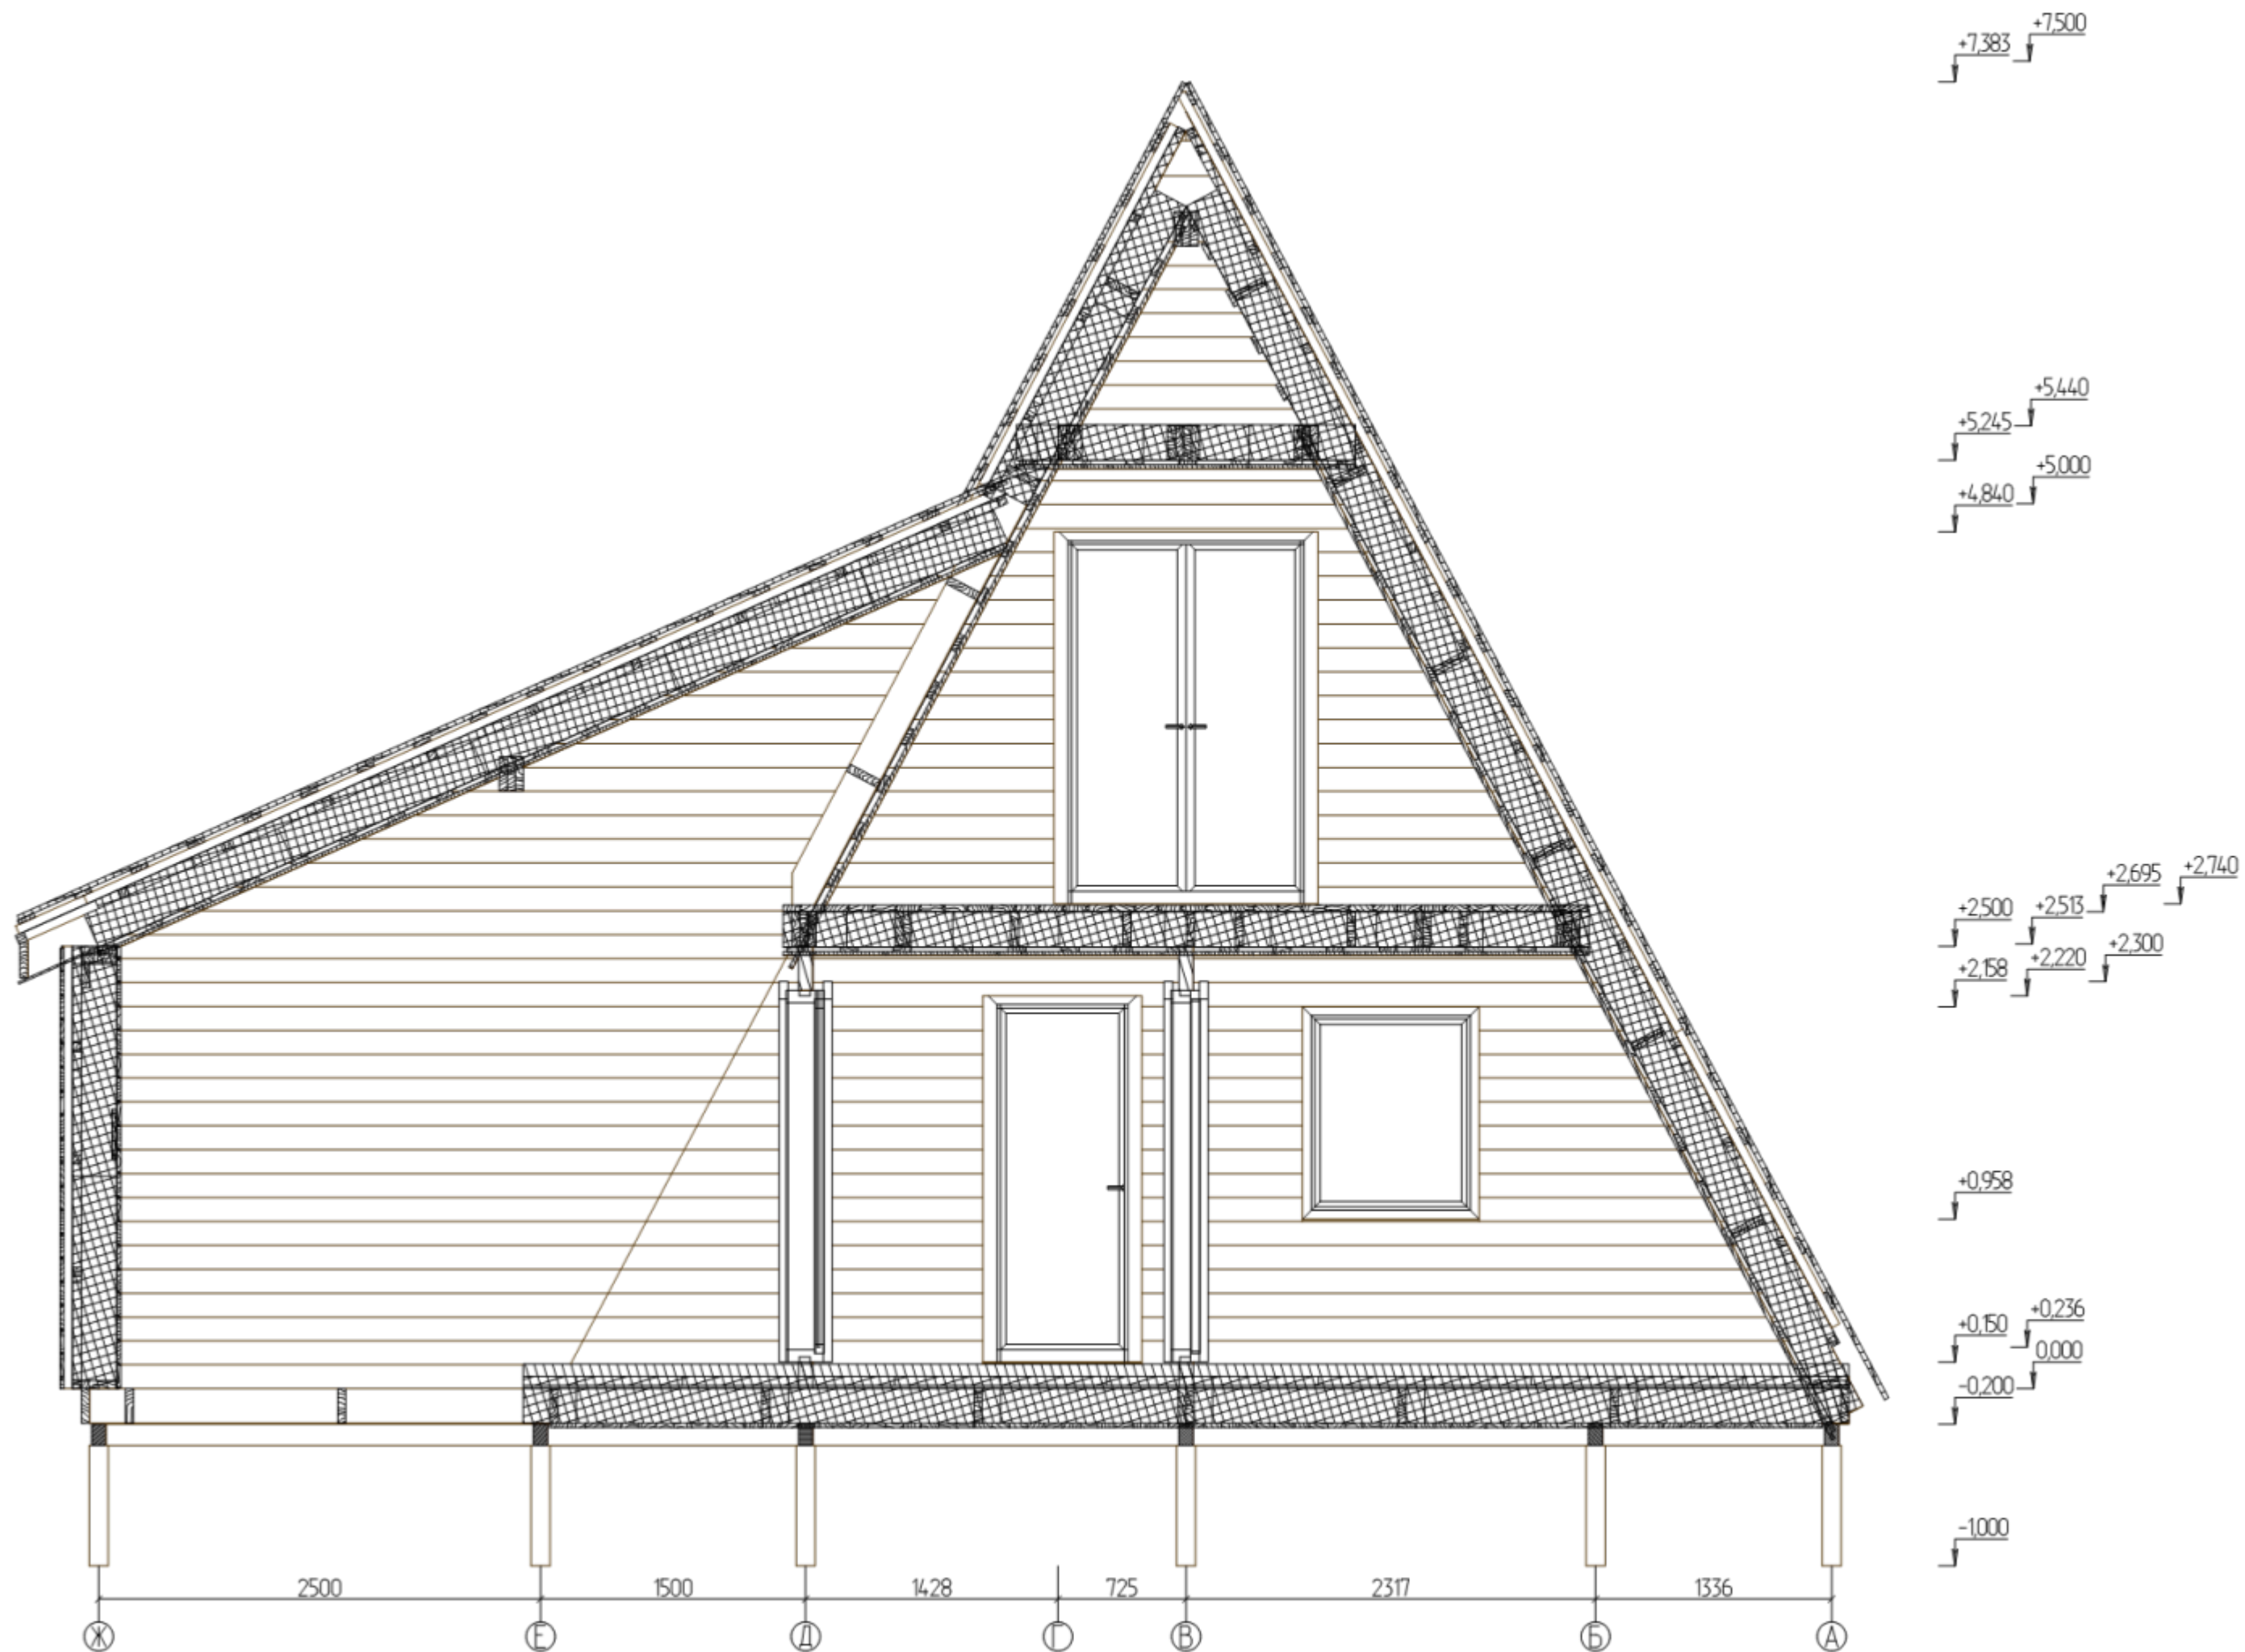

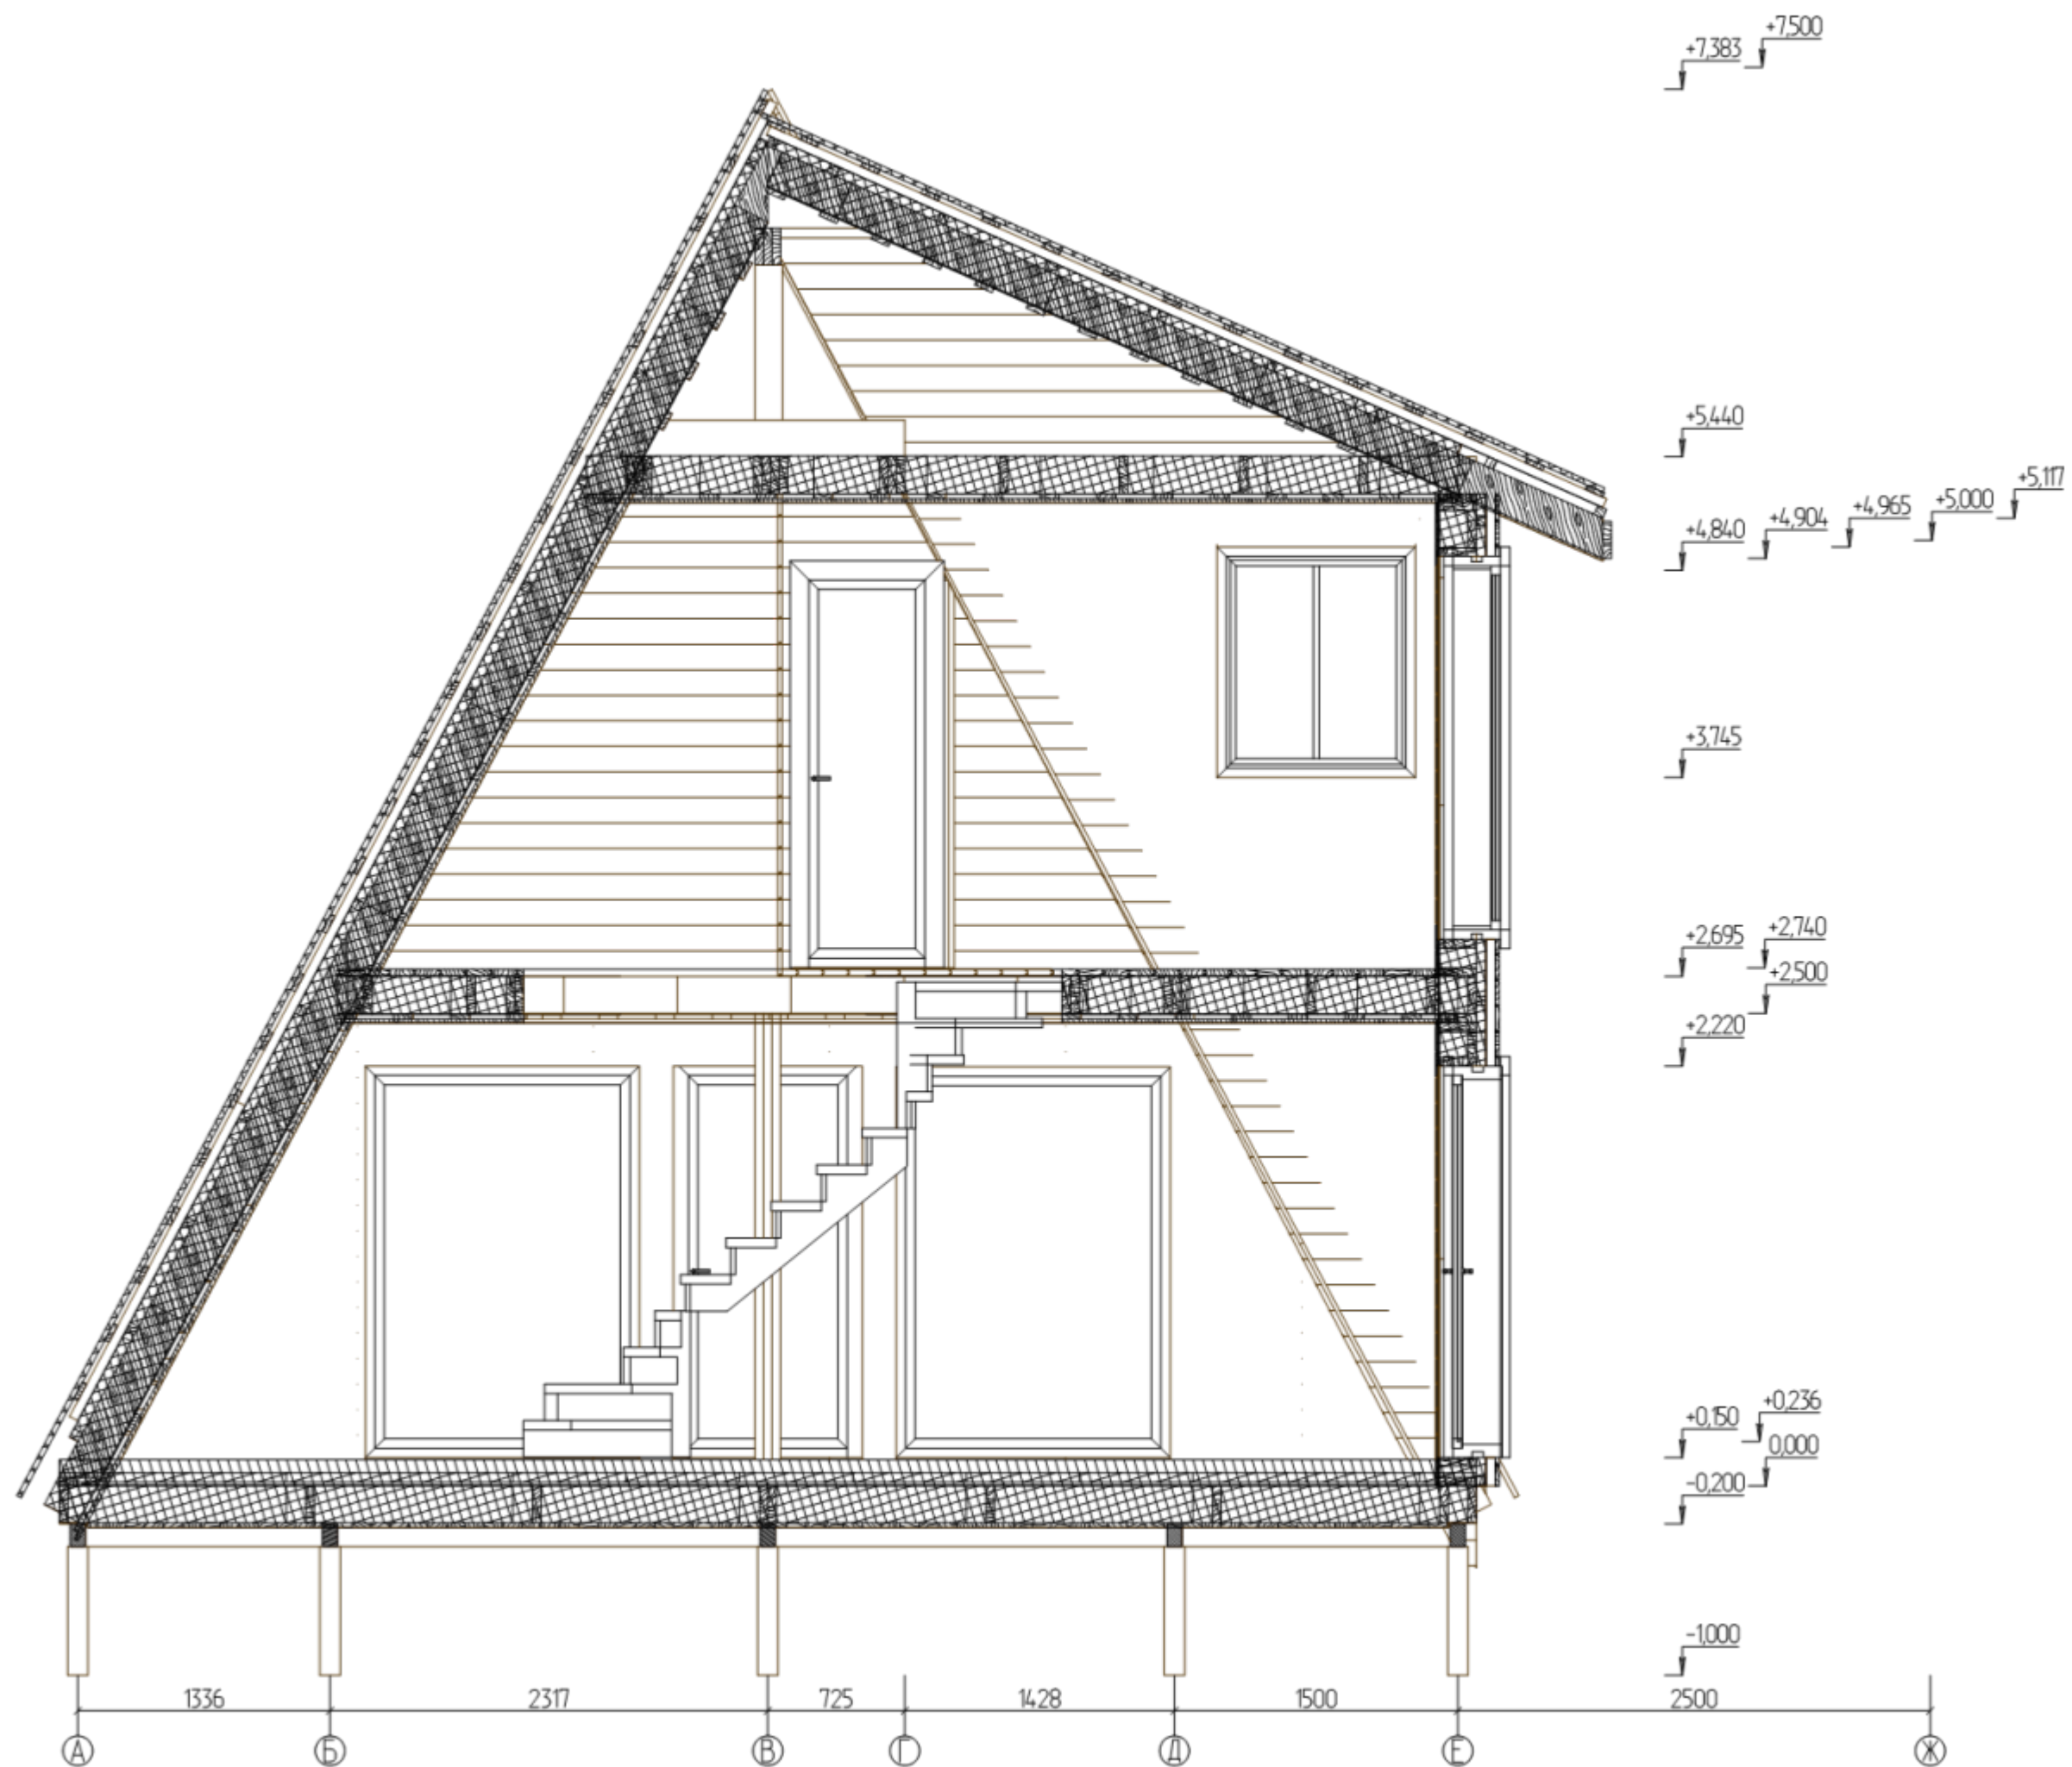
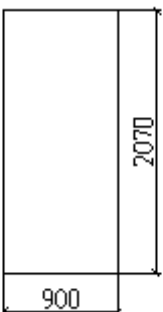
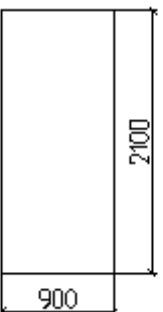
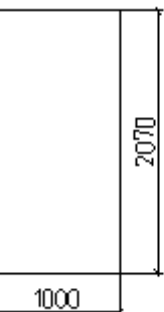
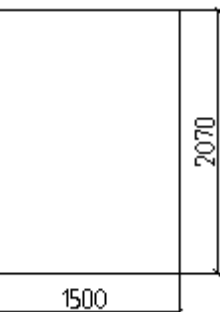
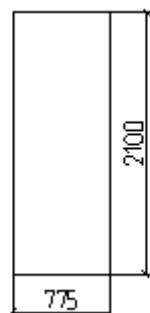
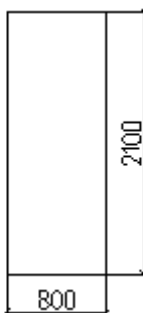
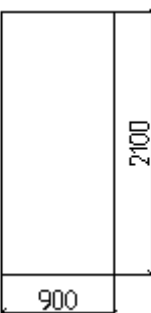
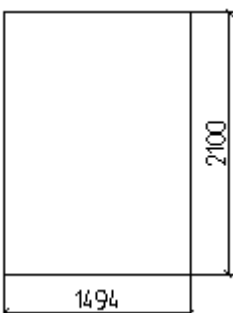


Таблица проемов





Дверные проемы. Первый этаж.




2 шт. 1,86 м. кв. 5,94 м. п. Дверь 14 (Ось 6), Дверь 11 (Ось 9) 	2 шт. 1,89 м. кв. 6 м. п. Дверь 10 (Ось Д), Дверь 13 (Ось В) 	1 шт. 2,07 м. кв. 6,14 м. п. Дверь 21 (Ось 3) 	1 шт. 3,1 м. кв. 7,14 м. п. Дверь 25 (Ось Е) 
Общее кол-во (шт): 6 шт.	Полезная площадь 12,68 м. кв.	Периметр 37,16 м. п.	

Дверные проемы. Второй этаж.

1 шт. 1,63 м. кв. 5,75 м. п. Дверь 9 (Ось 4)		1 шт. 1,68 м. кв. 5,8 м. п. Дверь 19 (Ось В)		1 шт. 1,89 м. кв. 6 м. п. Дверь 7 (Ось 6)		2 шт. 3,14 м. кв. 7,19 м. п. Дверь 24 (Ось 9), Дверь 20 (Ось 3)	
Общее кол-во (шт): 5 шт.		Полезная площадь 11,47 м. кв.		Периметр 31,93 м. п.			

Оконные проемы. Первый этаж.

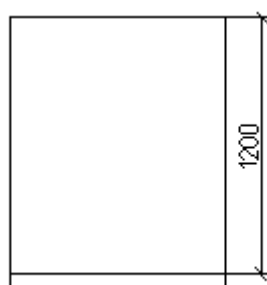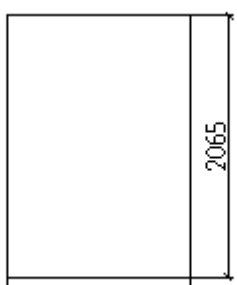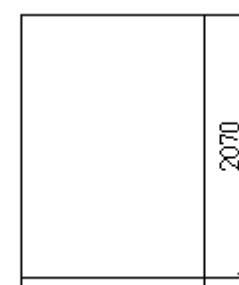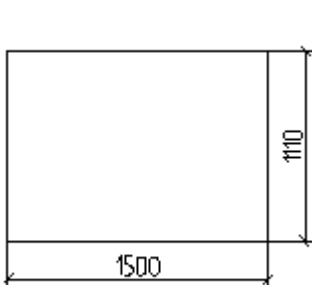1 шт. 1,2 м. кв. 4,4 м. п. Окно 27 (Ось 9) 	1 шт. 2,99 м. кв. 7,03 м. п. Окно 23 (Ось 3) 	1 шт. 3 м. кв. 7,04 м. п. Окно 22 (Ось 3) 	1 шт. 1,66 м. кв. 5,22 м. п. Окно 26 (Ось Е) 
--	--	---	--

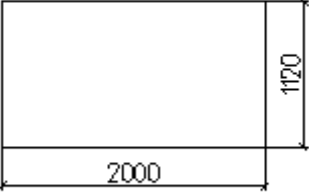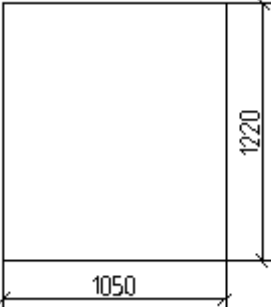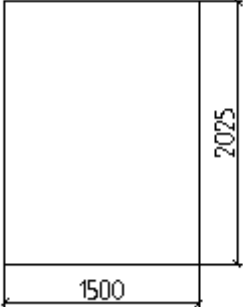1 шт. 2,24 м. кв. 6,24 м. п. Окно 15 (Ось 8) 			
Общее кол-во (шт): 5 шт.		Полезная площадь 11,1 м. кв.	Периметр 29,93 м. п.
Оконные проемы. Второй этаж.			
1 шт. 1,28 м. кв. 4,54 м. п. Окно 18 (Ось 4) 		2 шт. 3,04 м. кв. 7,05 м. п. Окно 17 (Ось Е), Окно 16 (Ось Е) 	
Общее кол-во (шт): 3 шт.		Полезная площадь 7,36 м. кв.	Периметр 18,64 м. п.
Разработал		Таблица проемов	22-28. А-фрейм
			17 из 17