


Согласовано

Взам. инв №

Подп. и дата

Инв № подл.

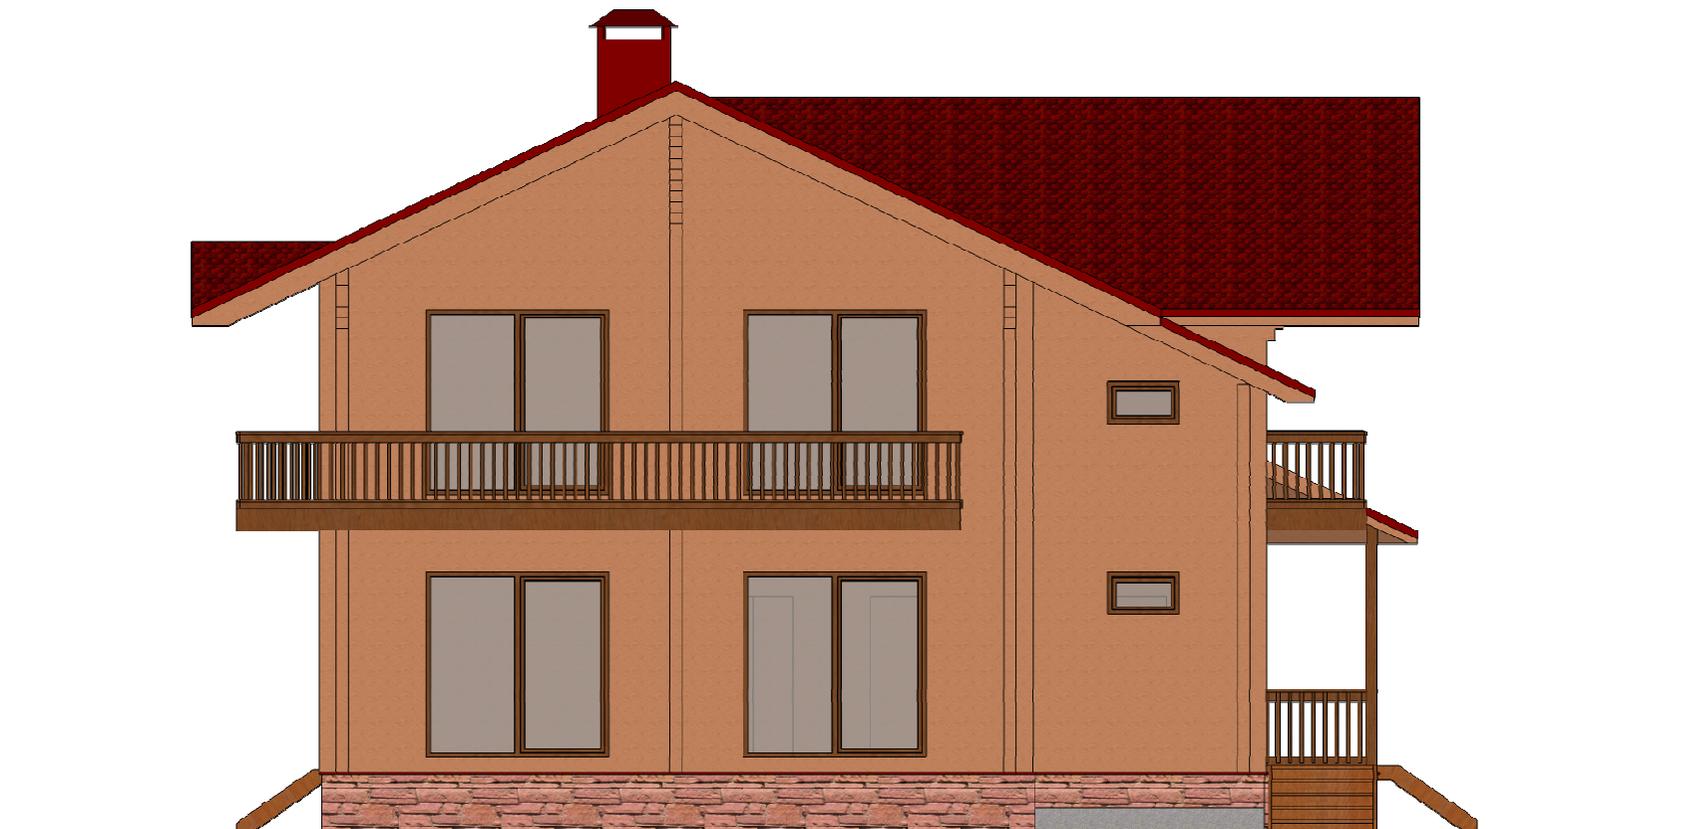

Изм.	кол. у ч	Лист	№ док	Подп.	Дата
Разработал		Пузанков			01.03.20
Проверил					01.03.20
Согласовал					01.03.20
Согласовал					30.12.99
Согласовал					30.12.99

Проект жилого дома "Отрадное"

Западный фасад

Стадия	Лист	Листов
Р	1	1

Согласовано			

Взам. инв №	

Подп. и дата	

Инв № подл.	



Изм.	кол. у ч	Лист	№ док	Подп.	Дата
Разработал		Пузанков			01.03.20
Проверил					01.03.20
Согласовал					01.03.20
Согласовал					30.12.99
Согласовал					30.12.99

Проект жилого дома "Отрадное"			
Северный фасад	Стадия	Лист	Листов
	Р	1	1

