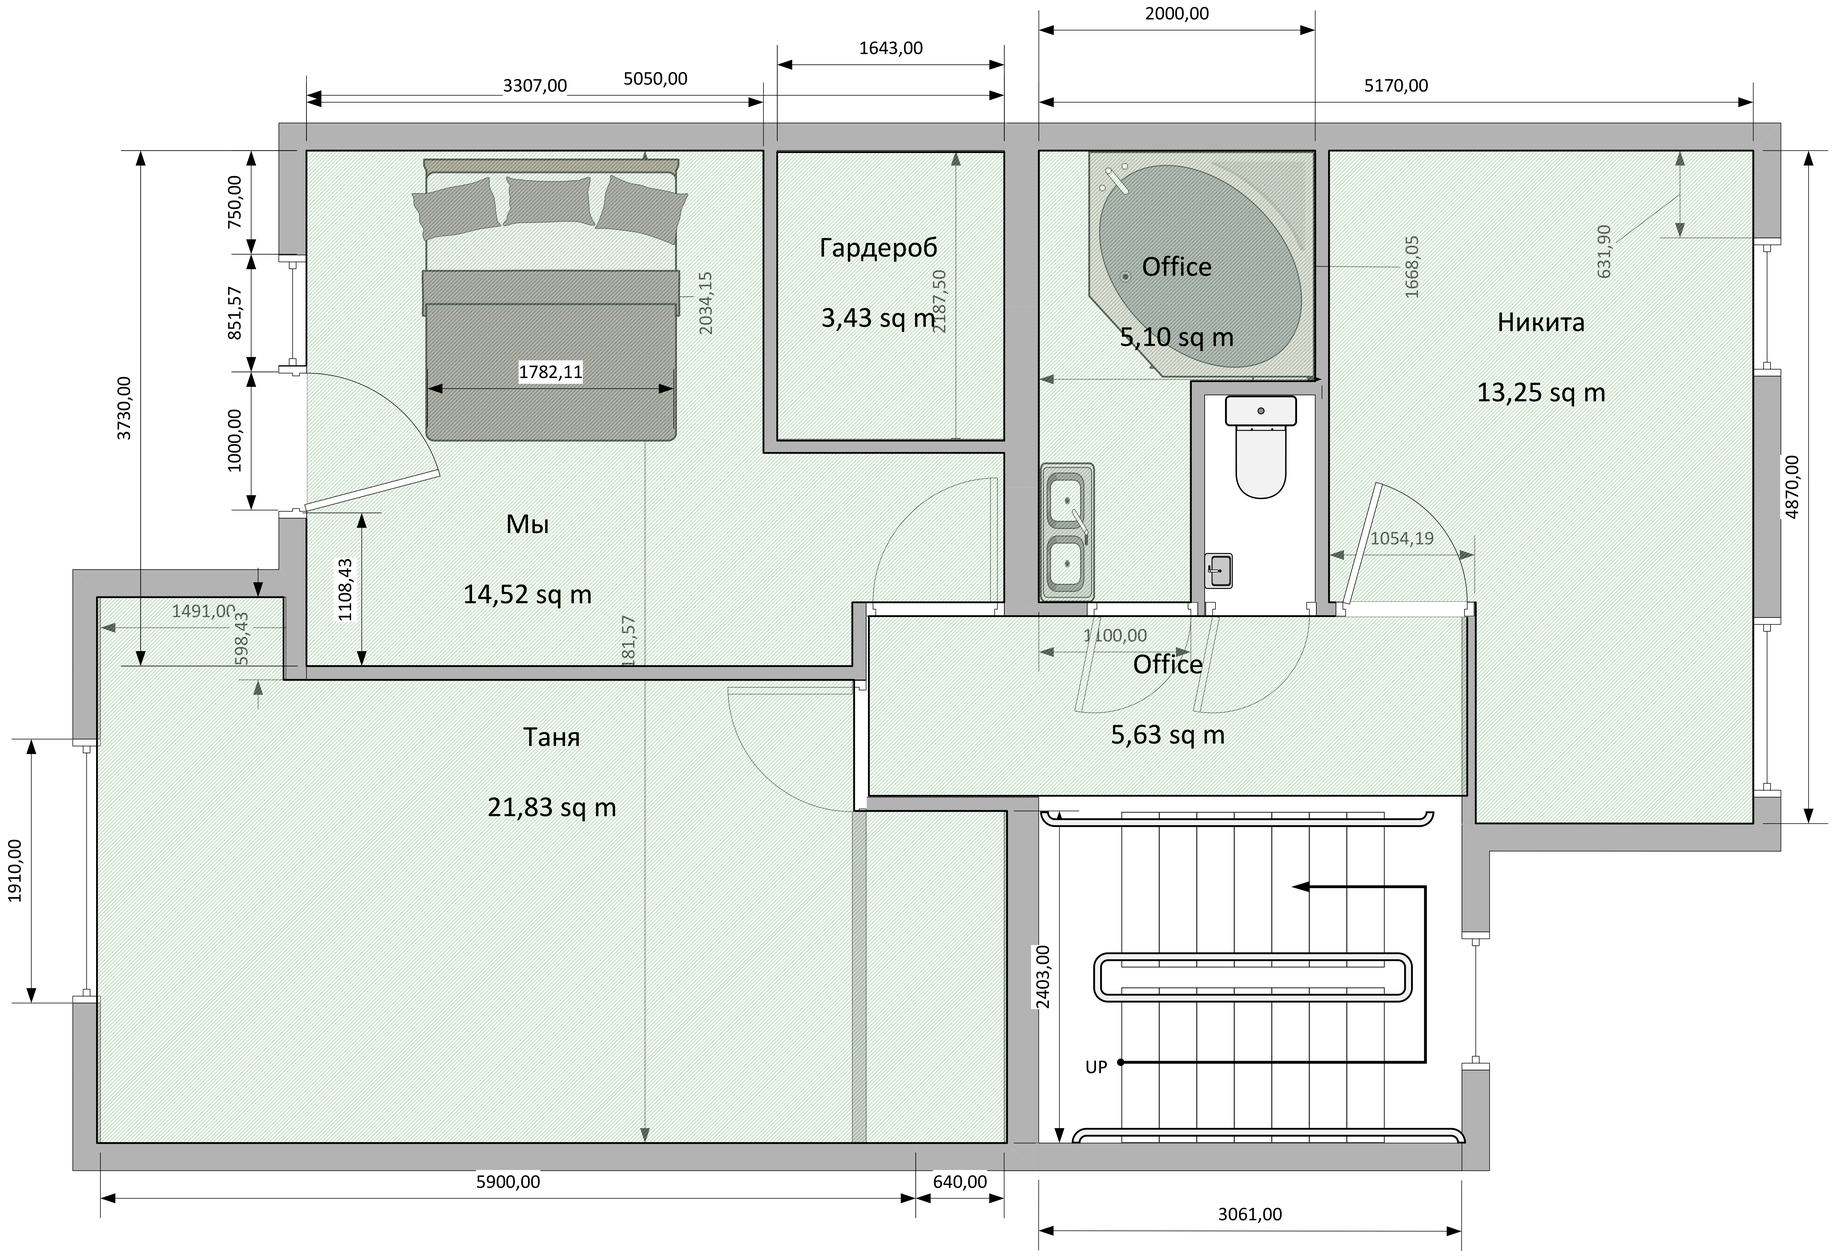
2000,00
1643,00
3307,00
5050,00
5170,00
750,00
851,57
1000,00
3730,00
2034,15
1782,11
Гардероб
3,43 sq m
2187,50
Office
5,10 sq m
1668,05
631,90
Никита
13,25 sq m
4870,00
1054,19
Мы
14,52 sq m
1108,43
1491,00
598,43
181,57
1100,00
Office
5,63 sq m
Таня
21,83 sq m
1910,00
2403,00
UP
5900,00
640,00
3061,00