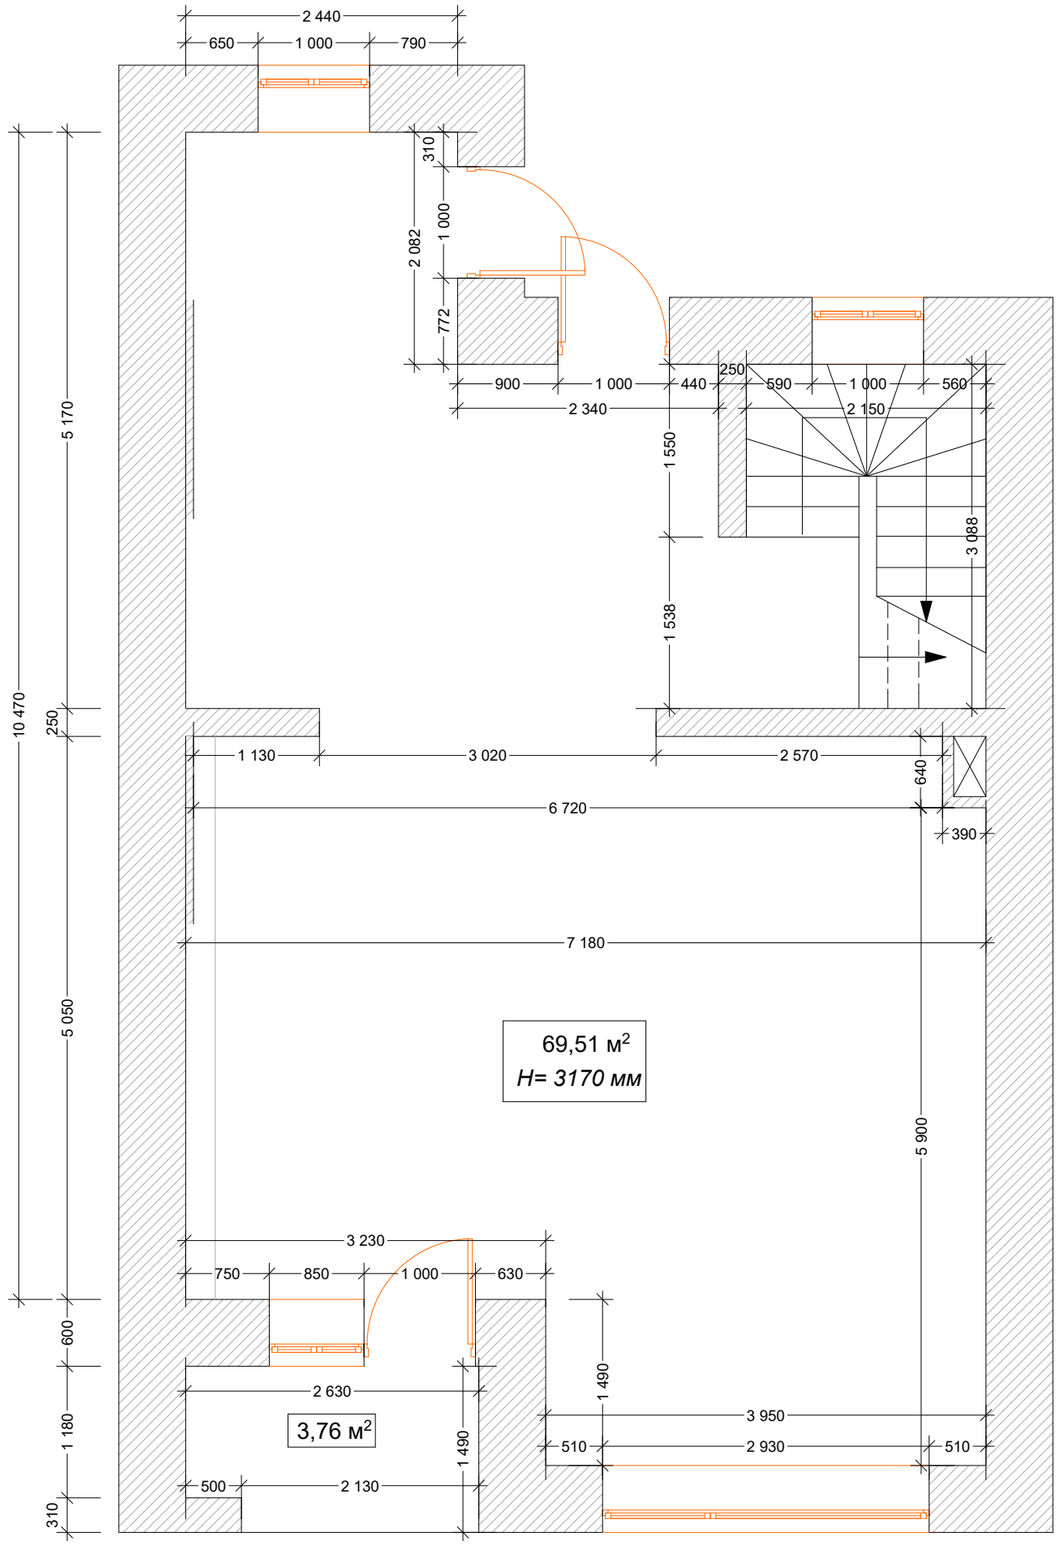Обмерочный план 1 Этаж