




План первого этажа

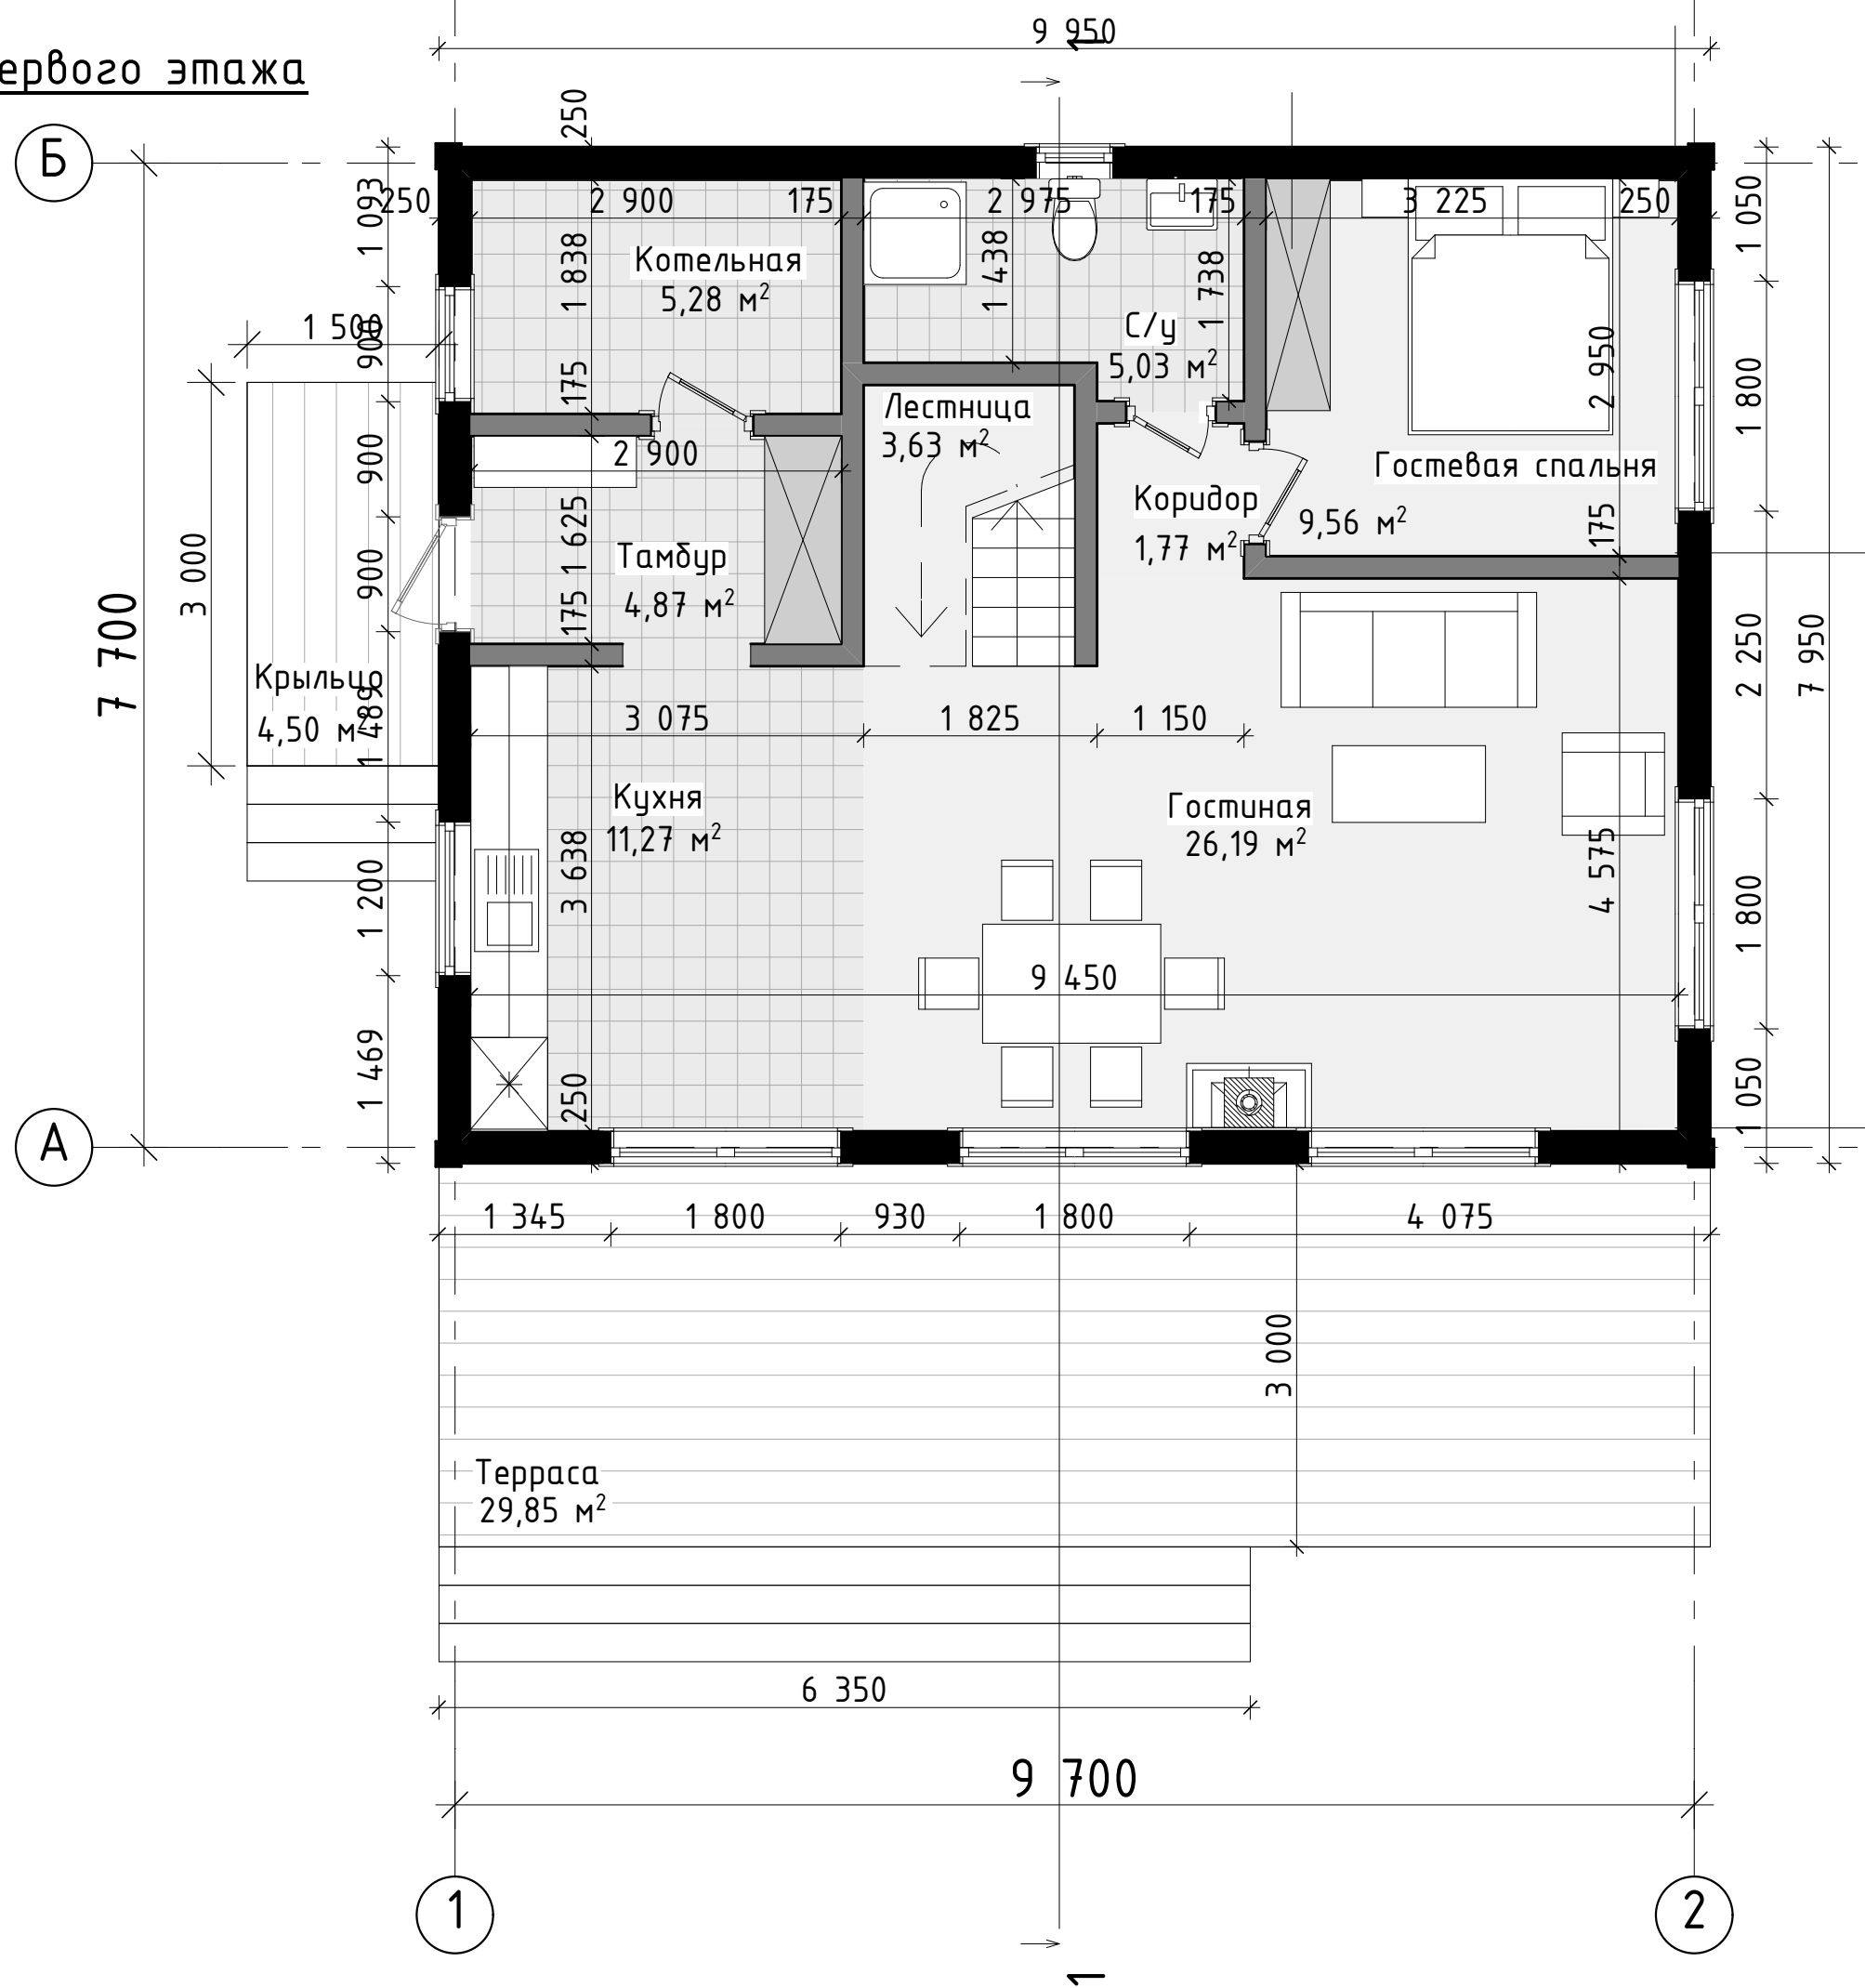


План второго этажа

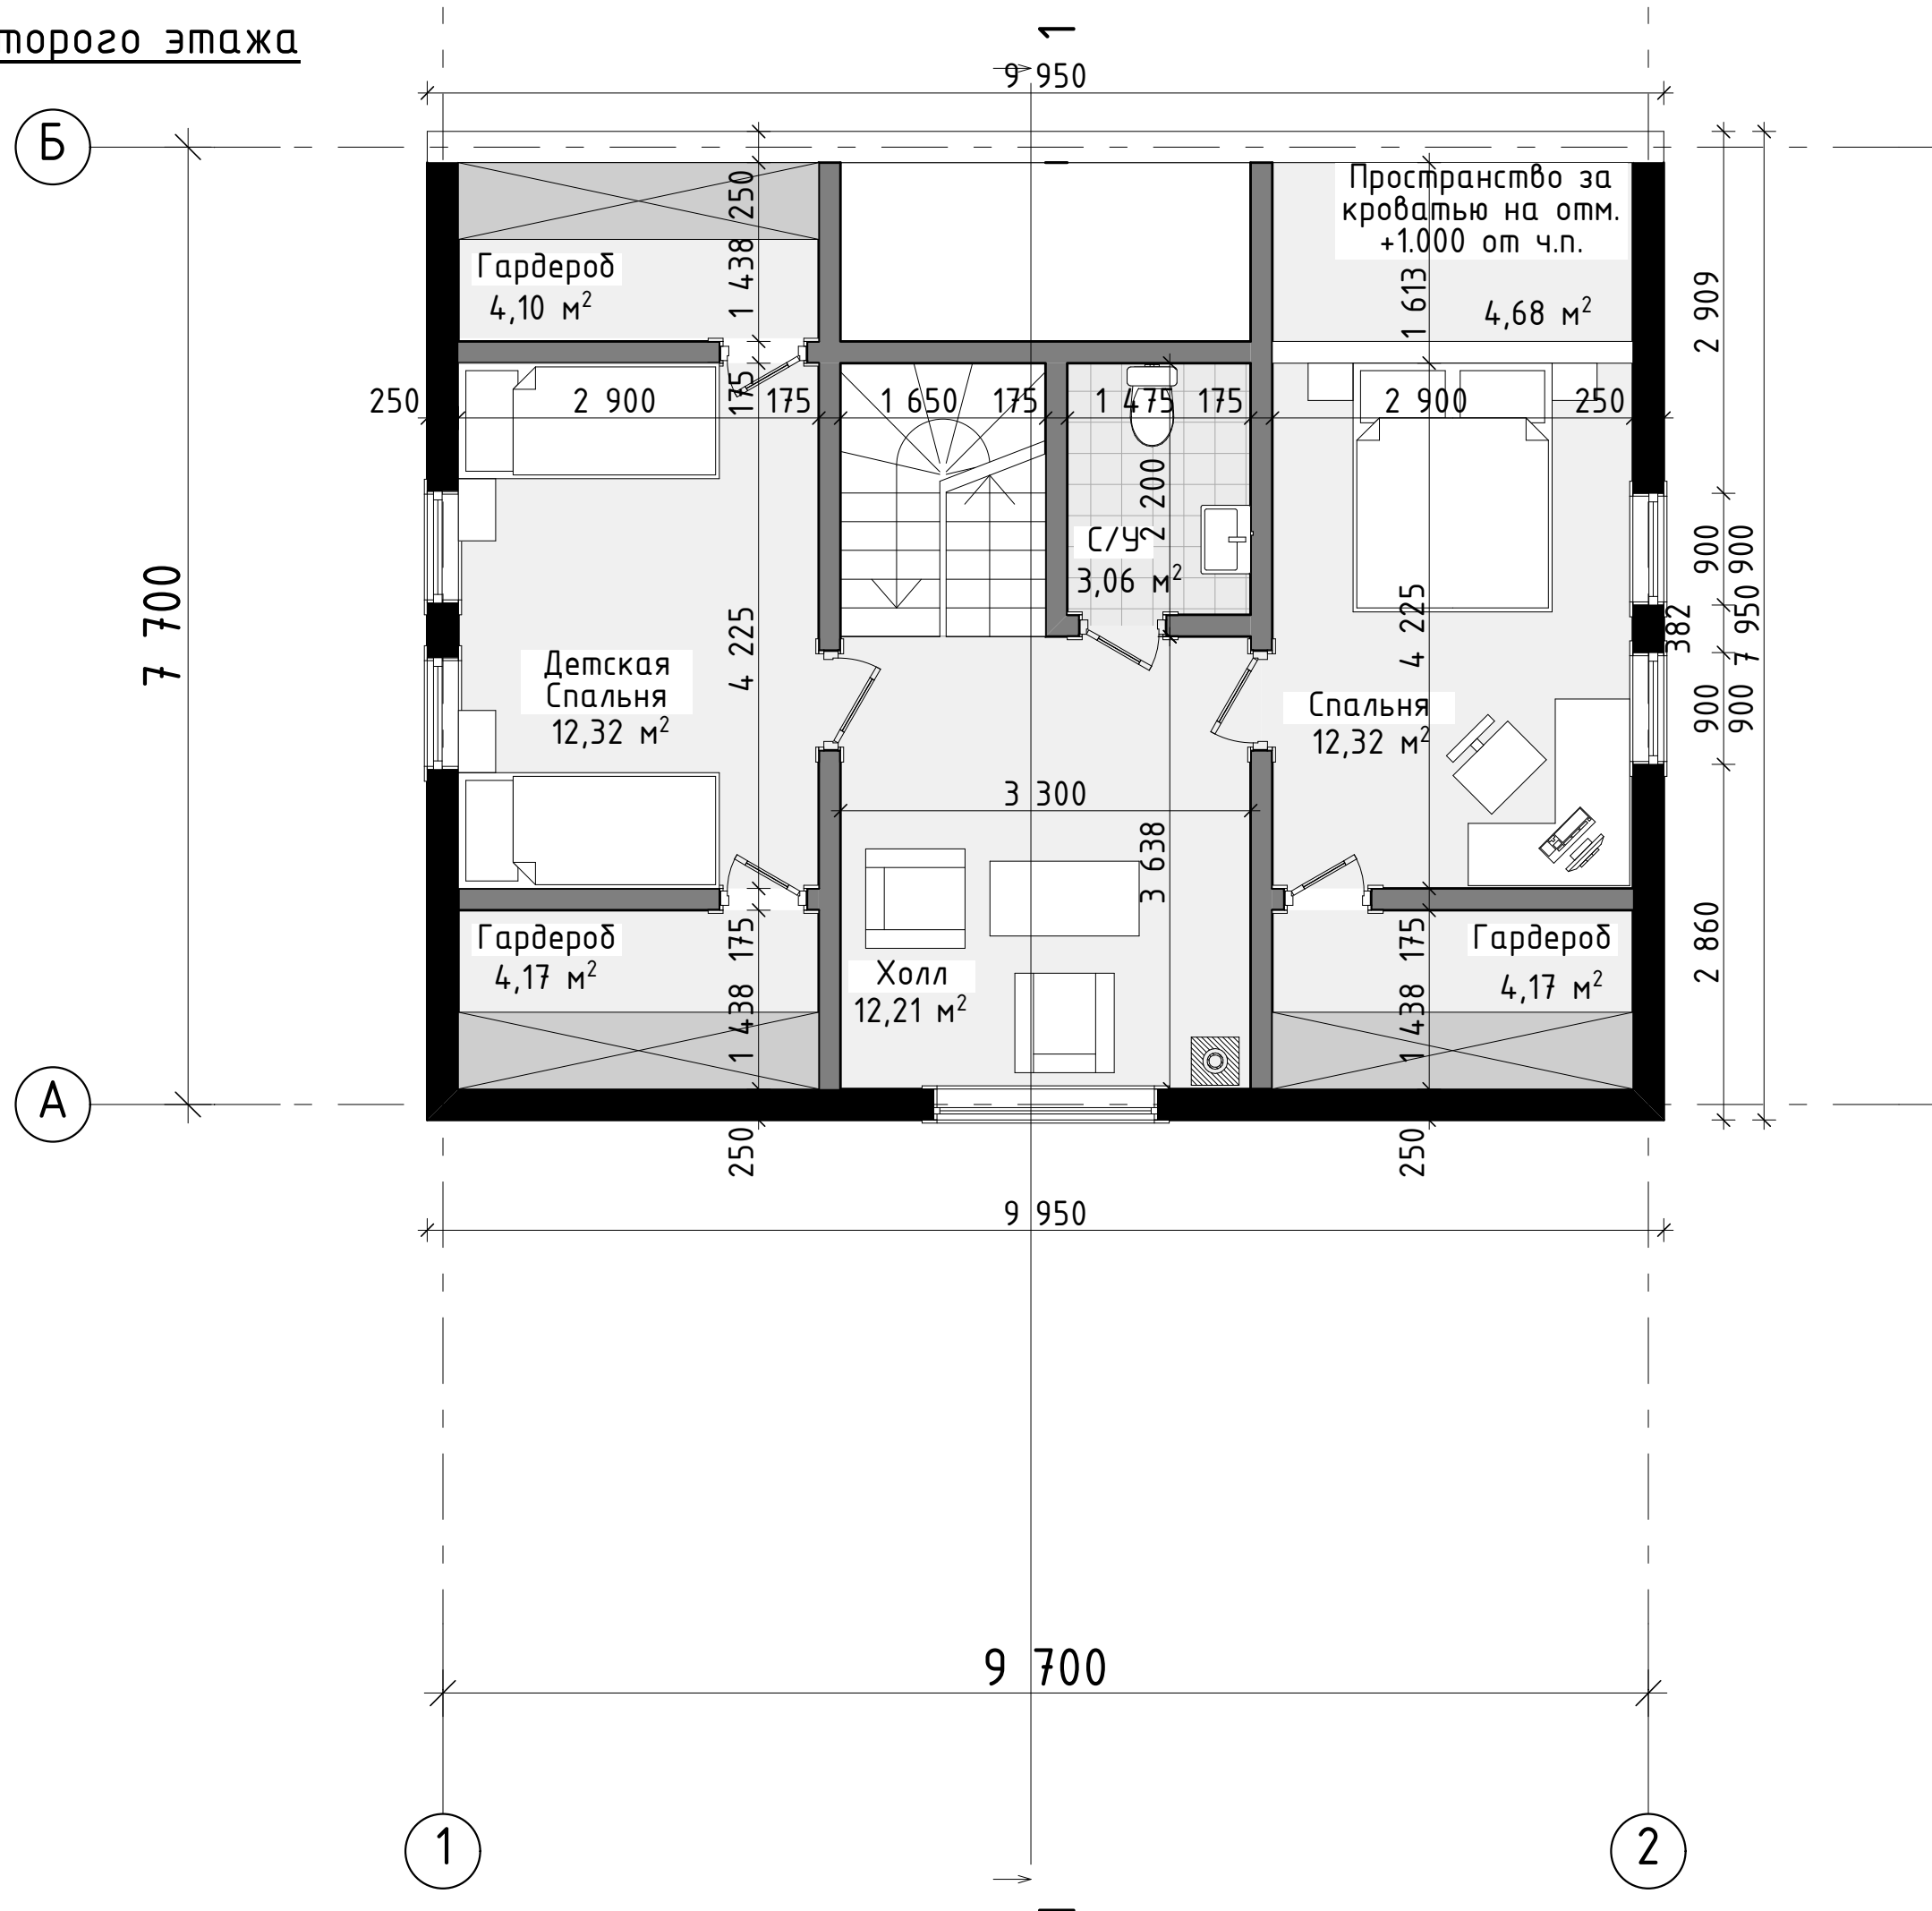


Разрез 1-1

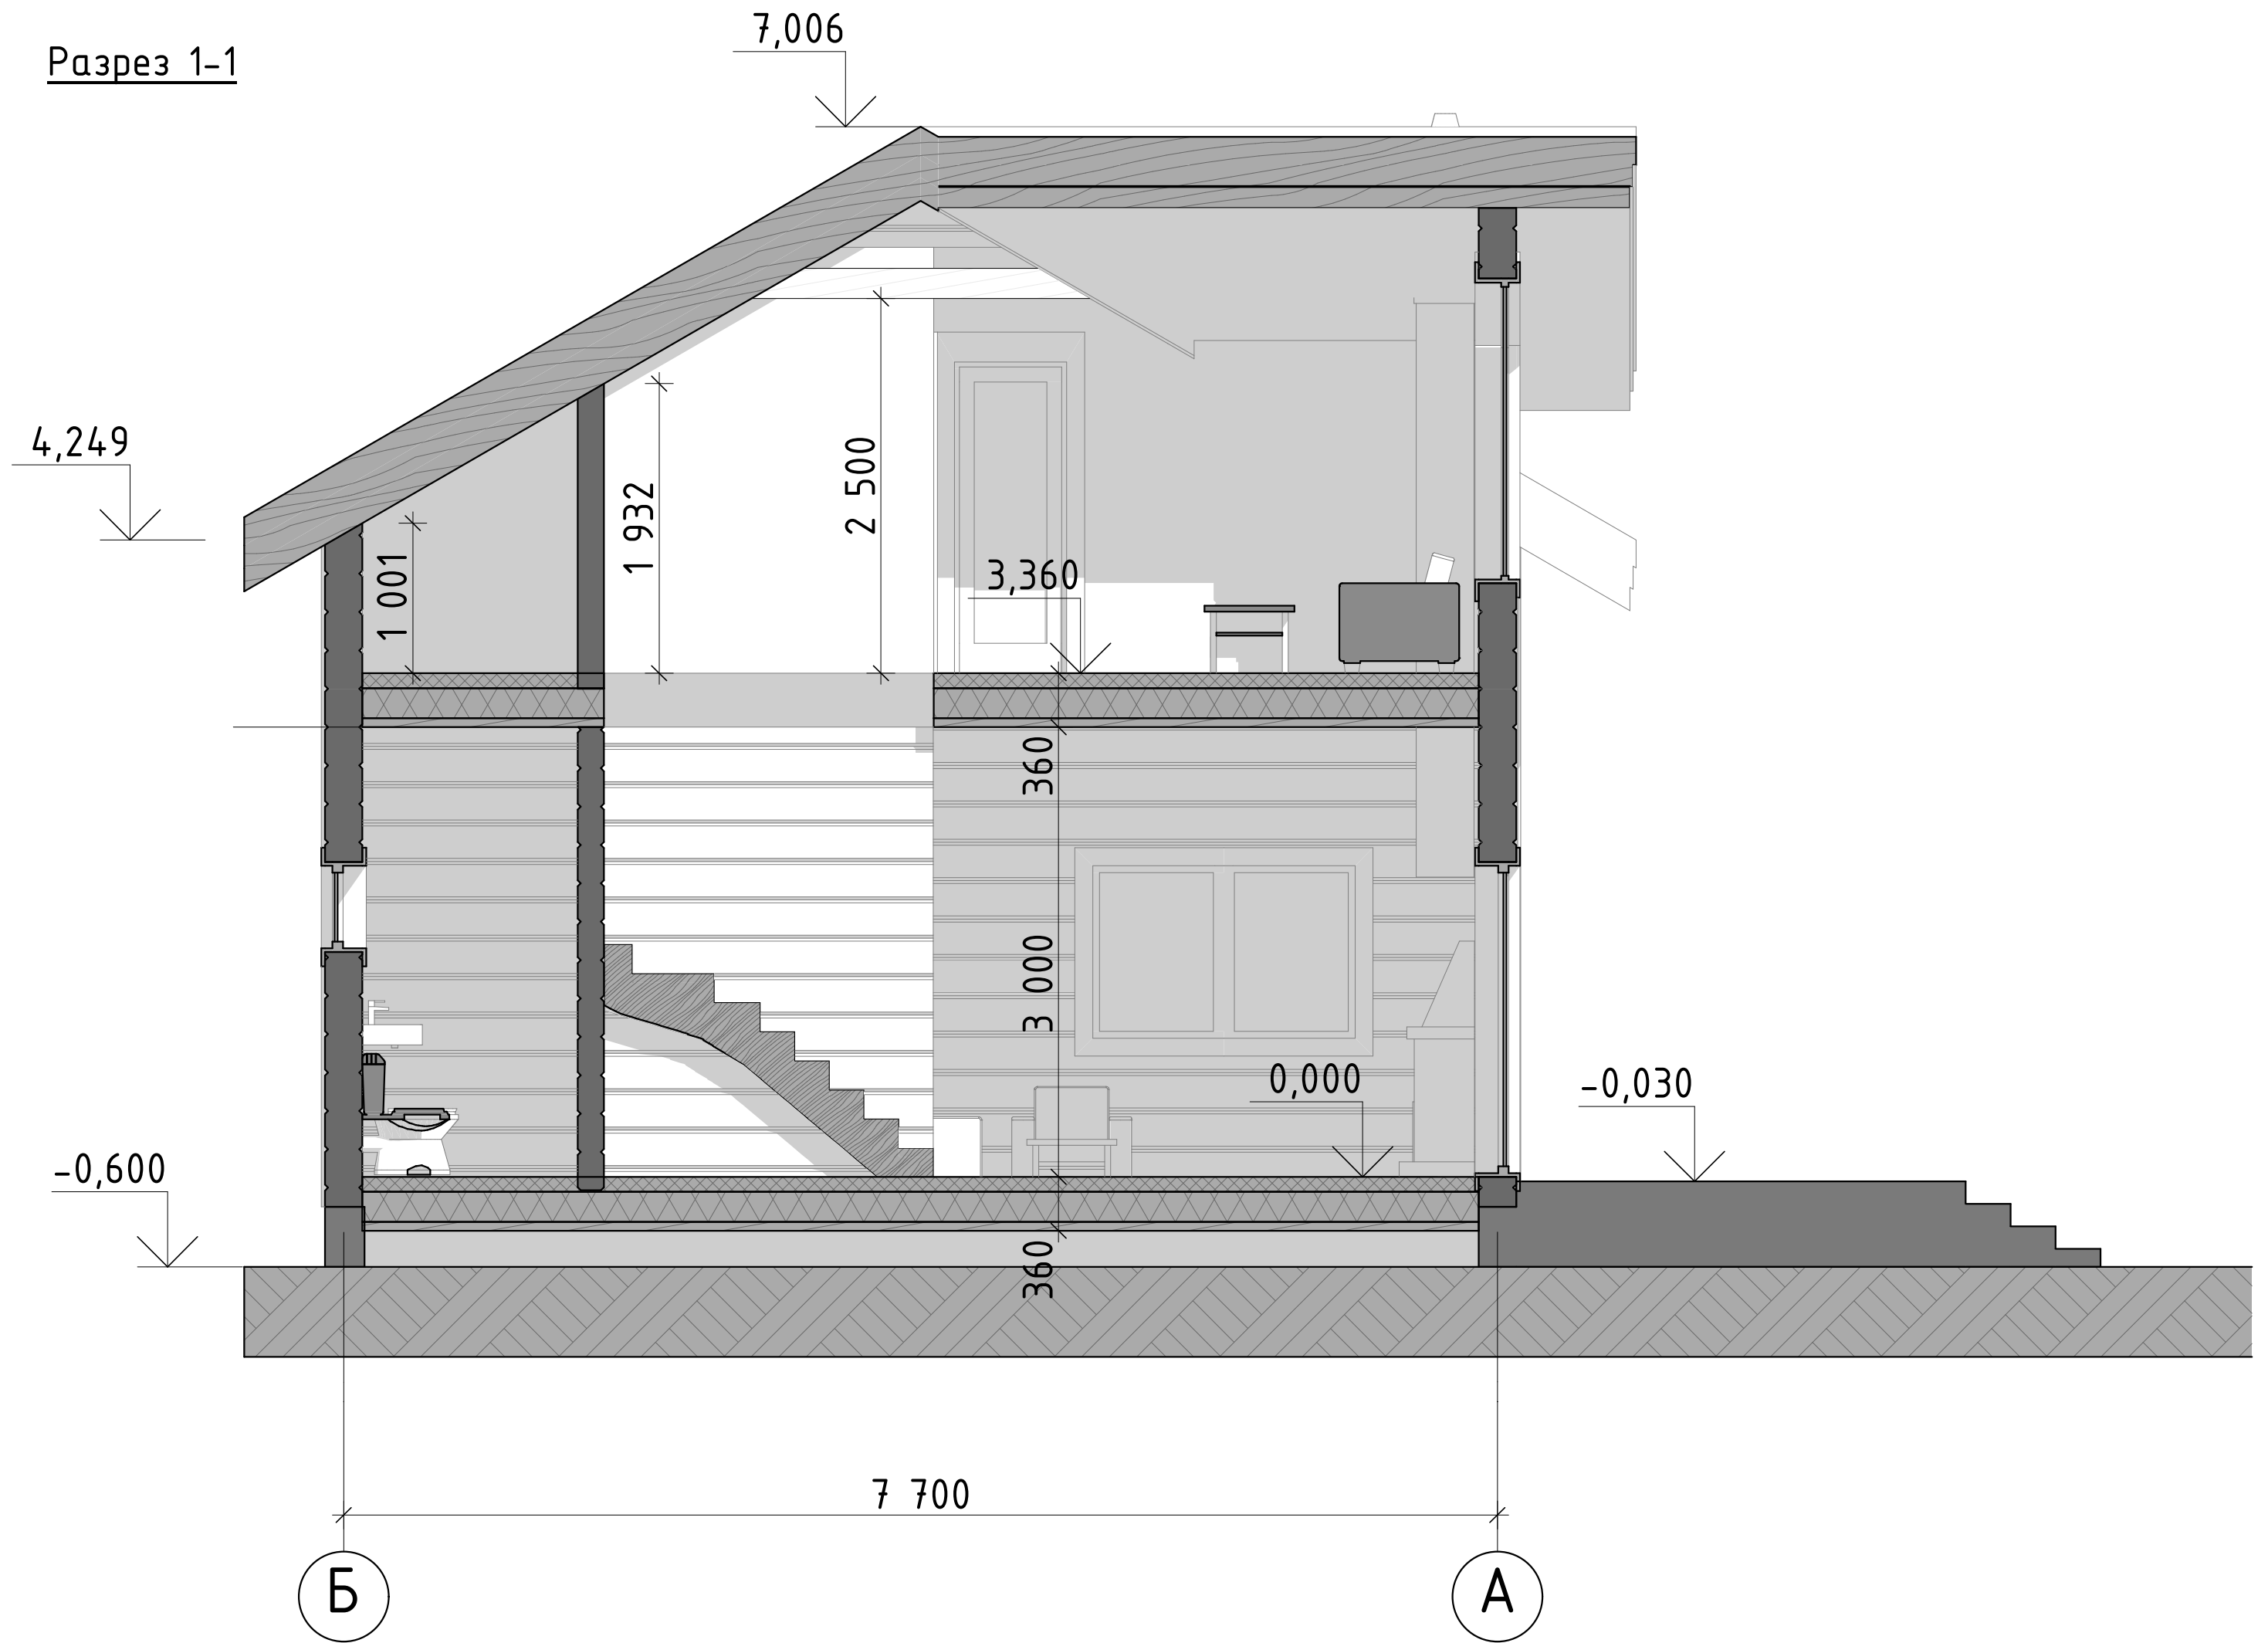


Фасад 1-2

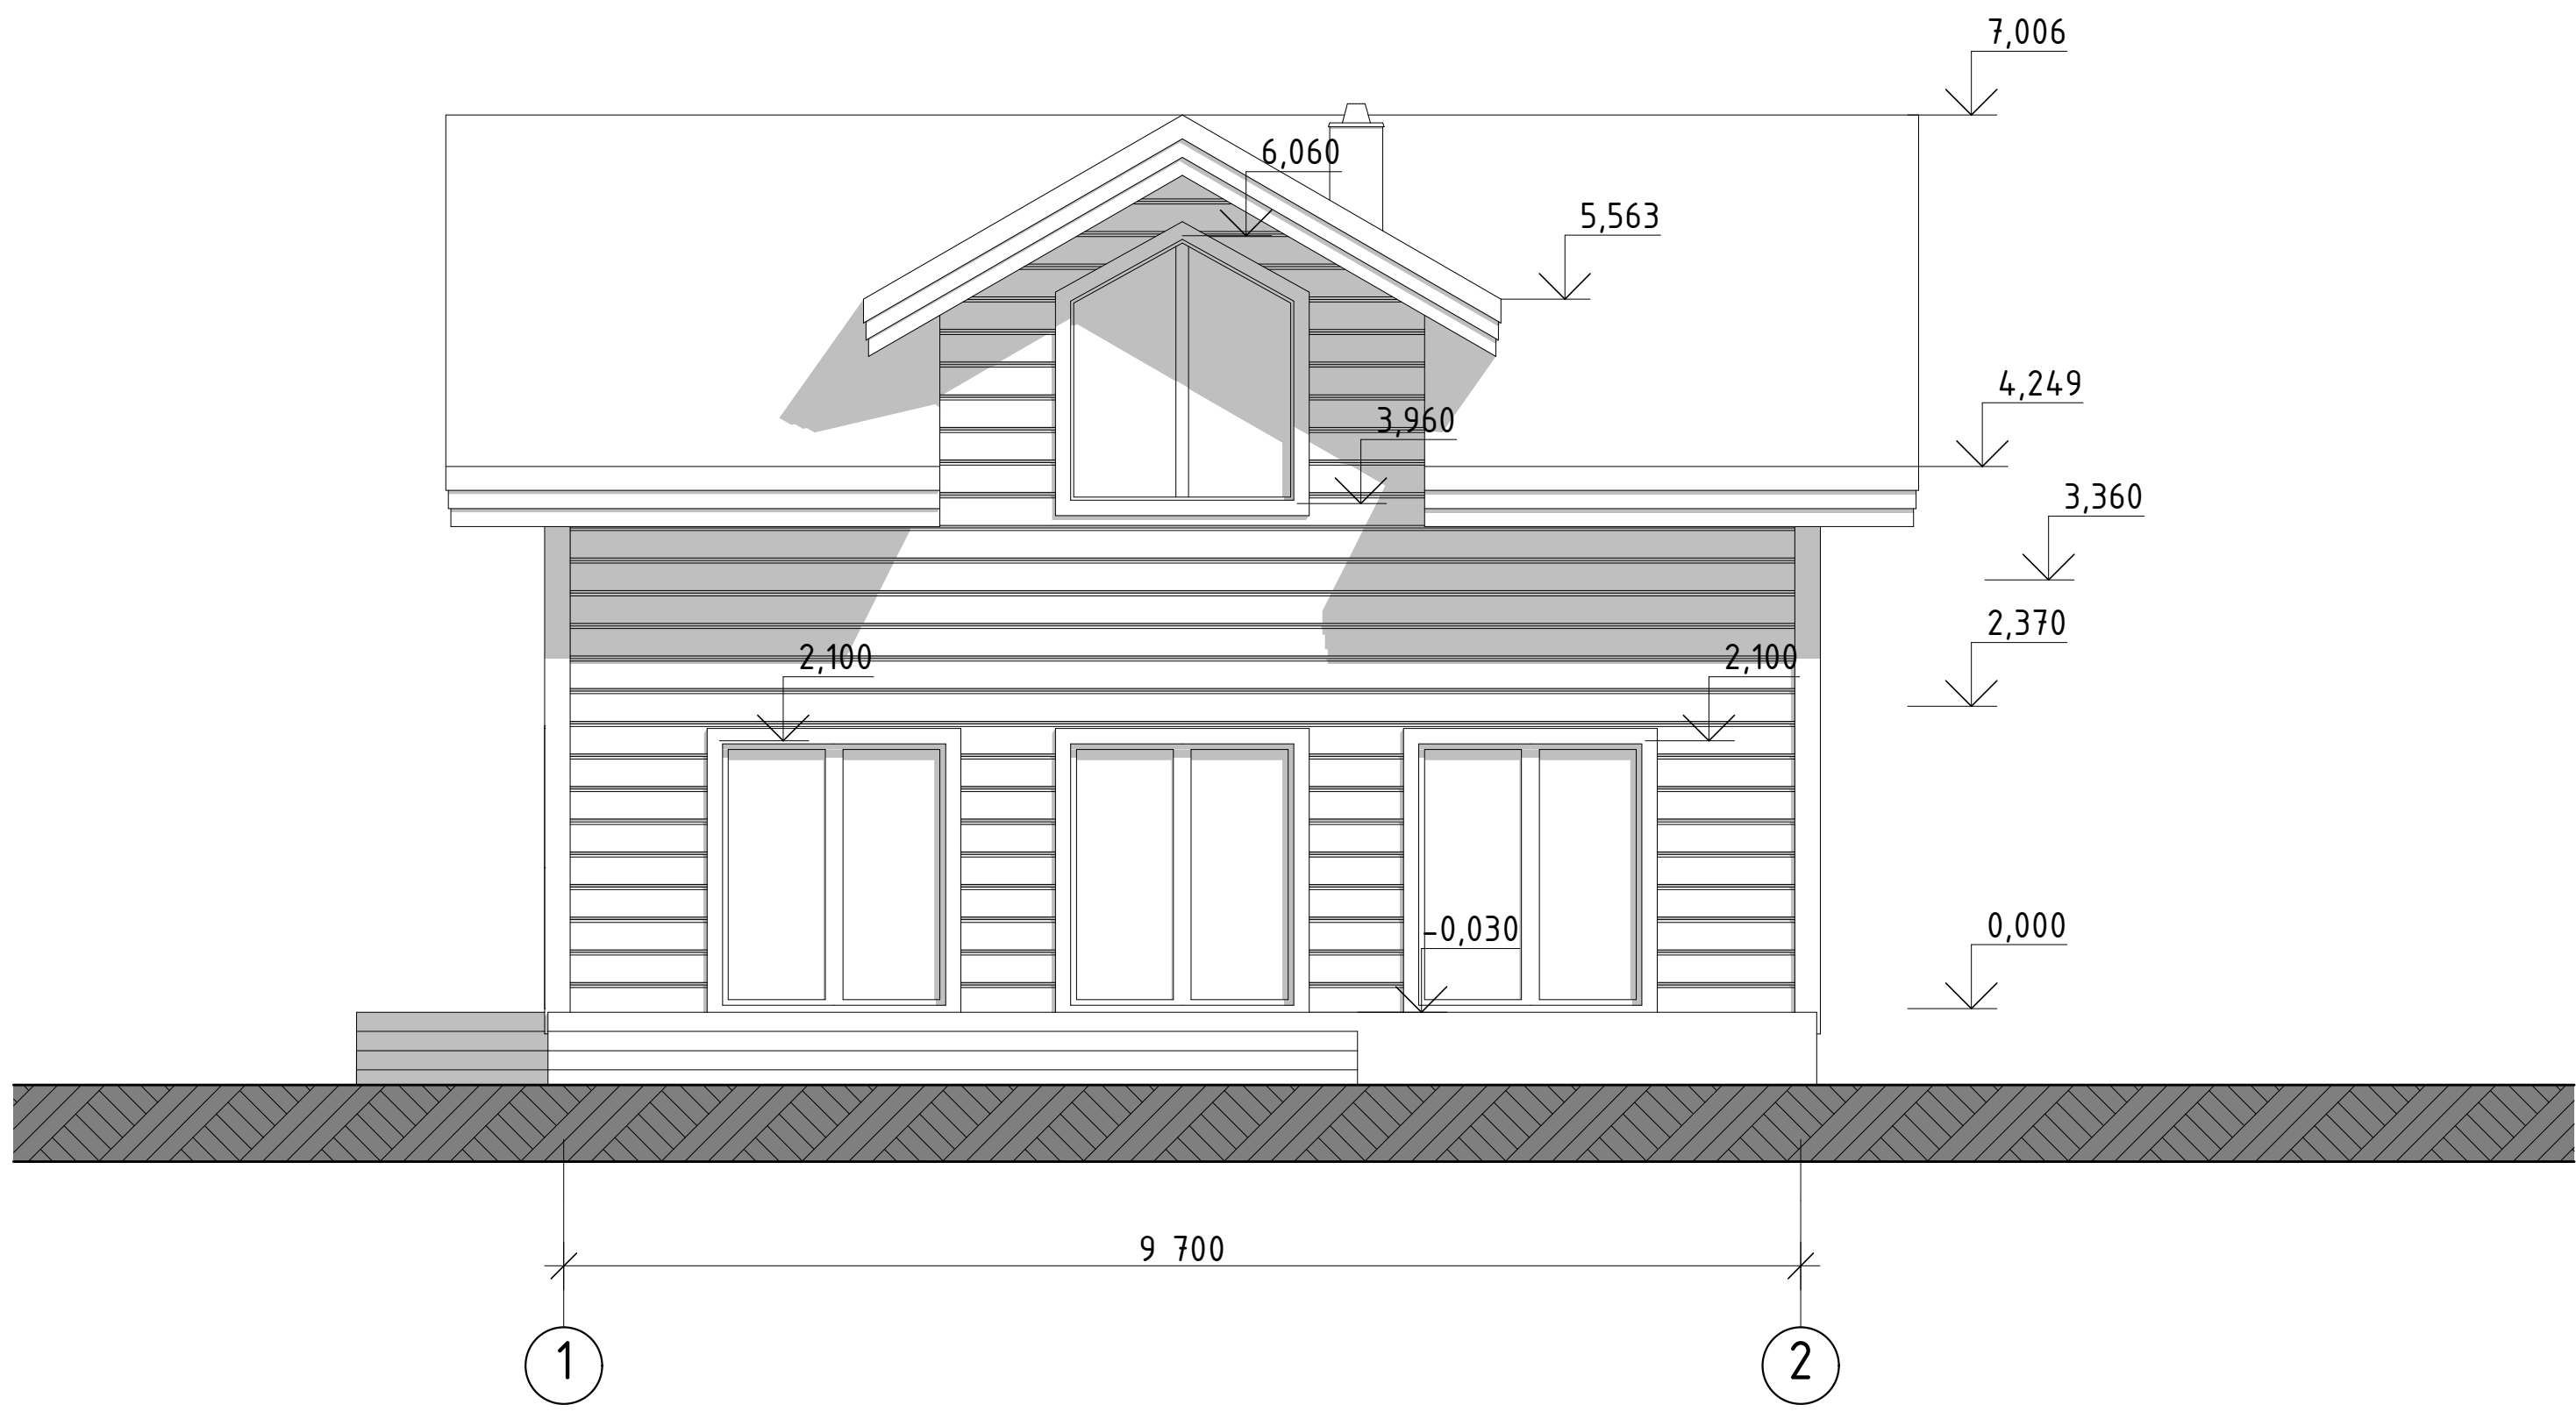


Фасад 2-1

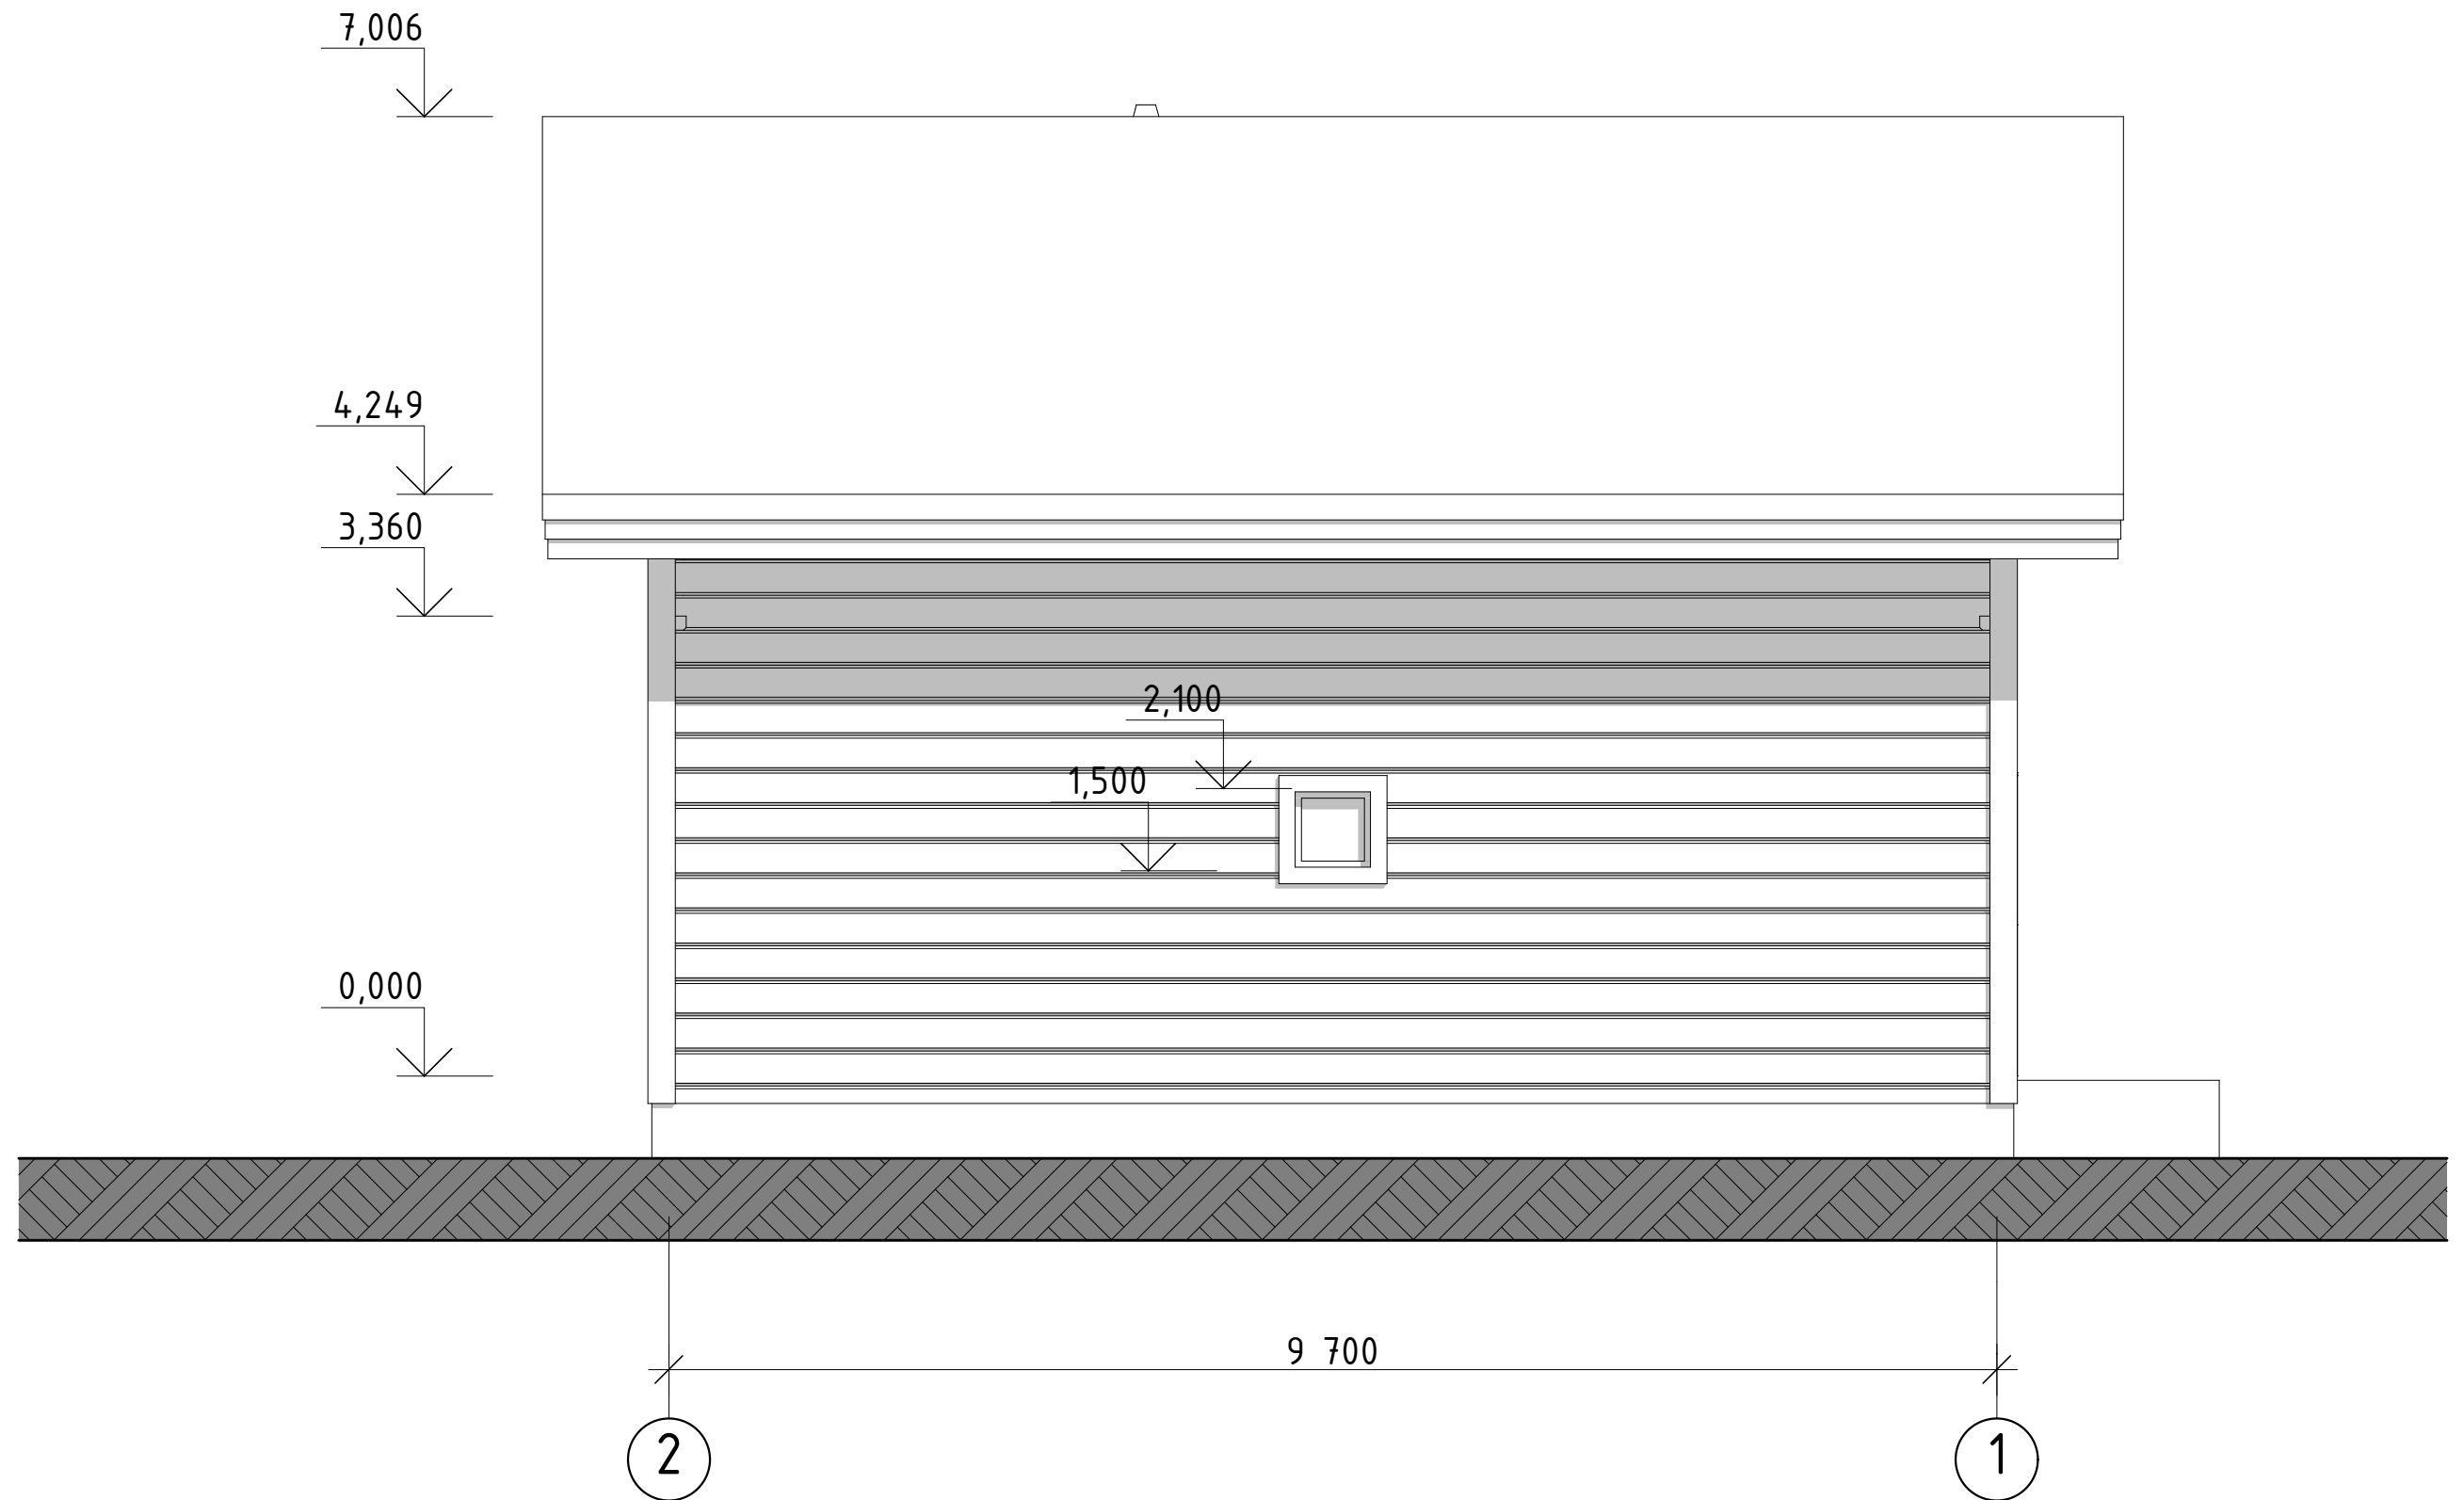

Фасад А-Б

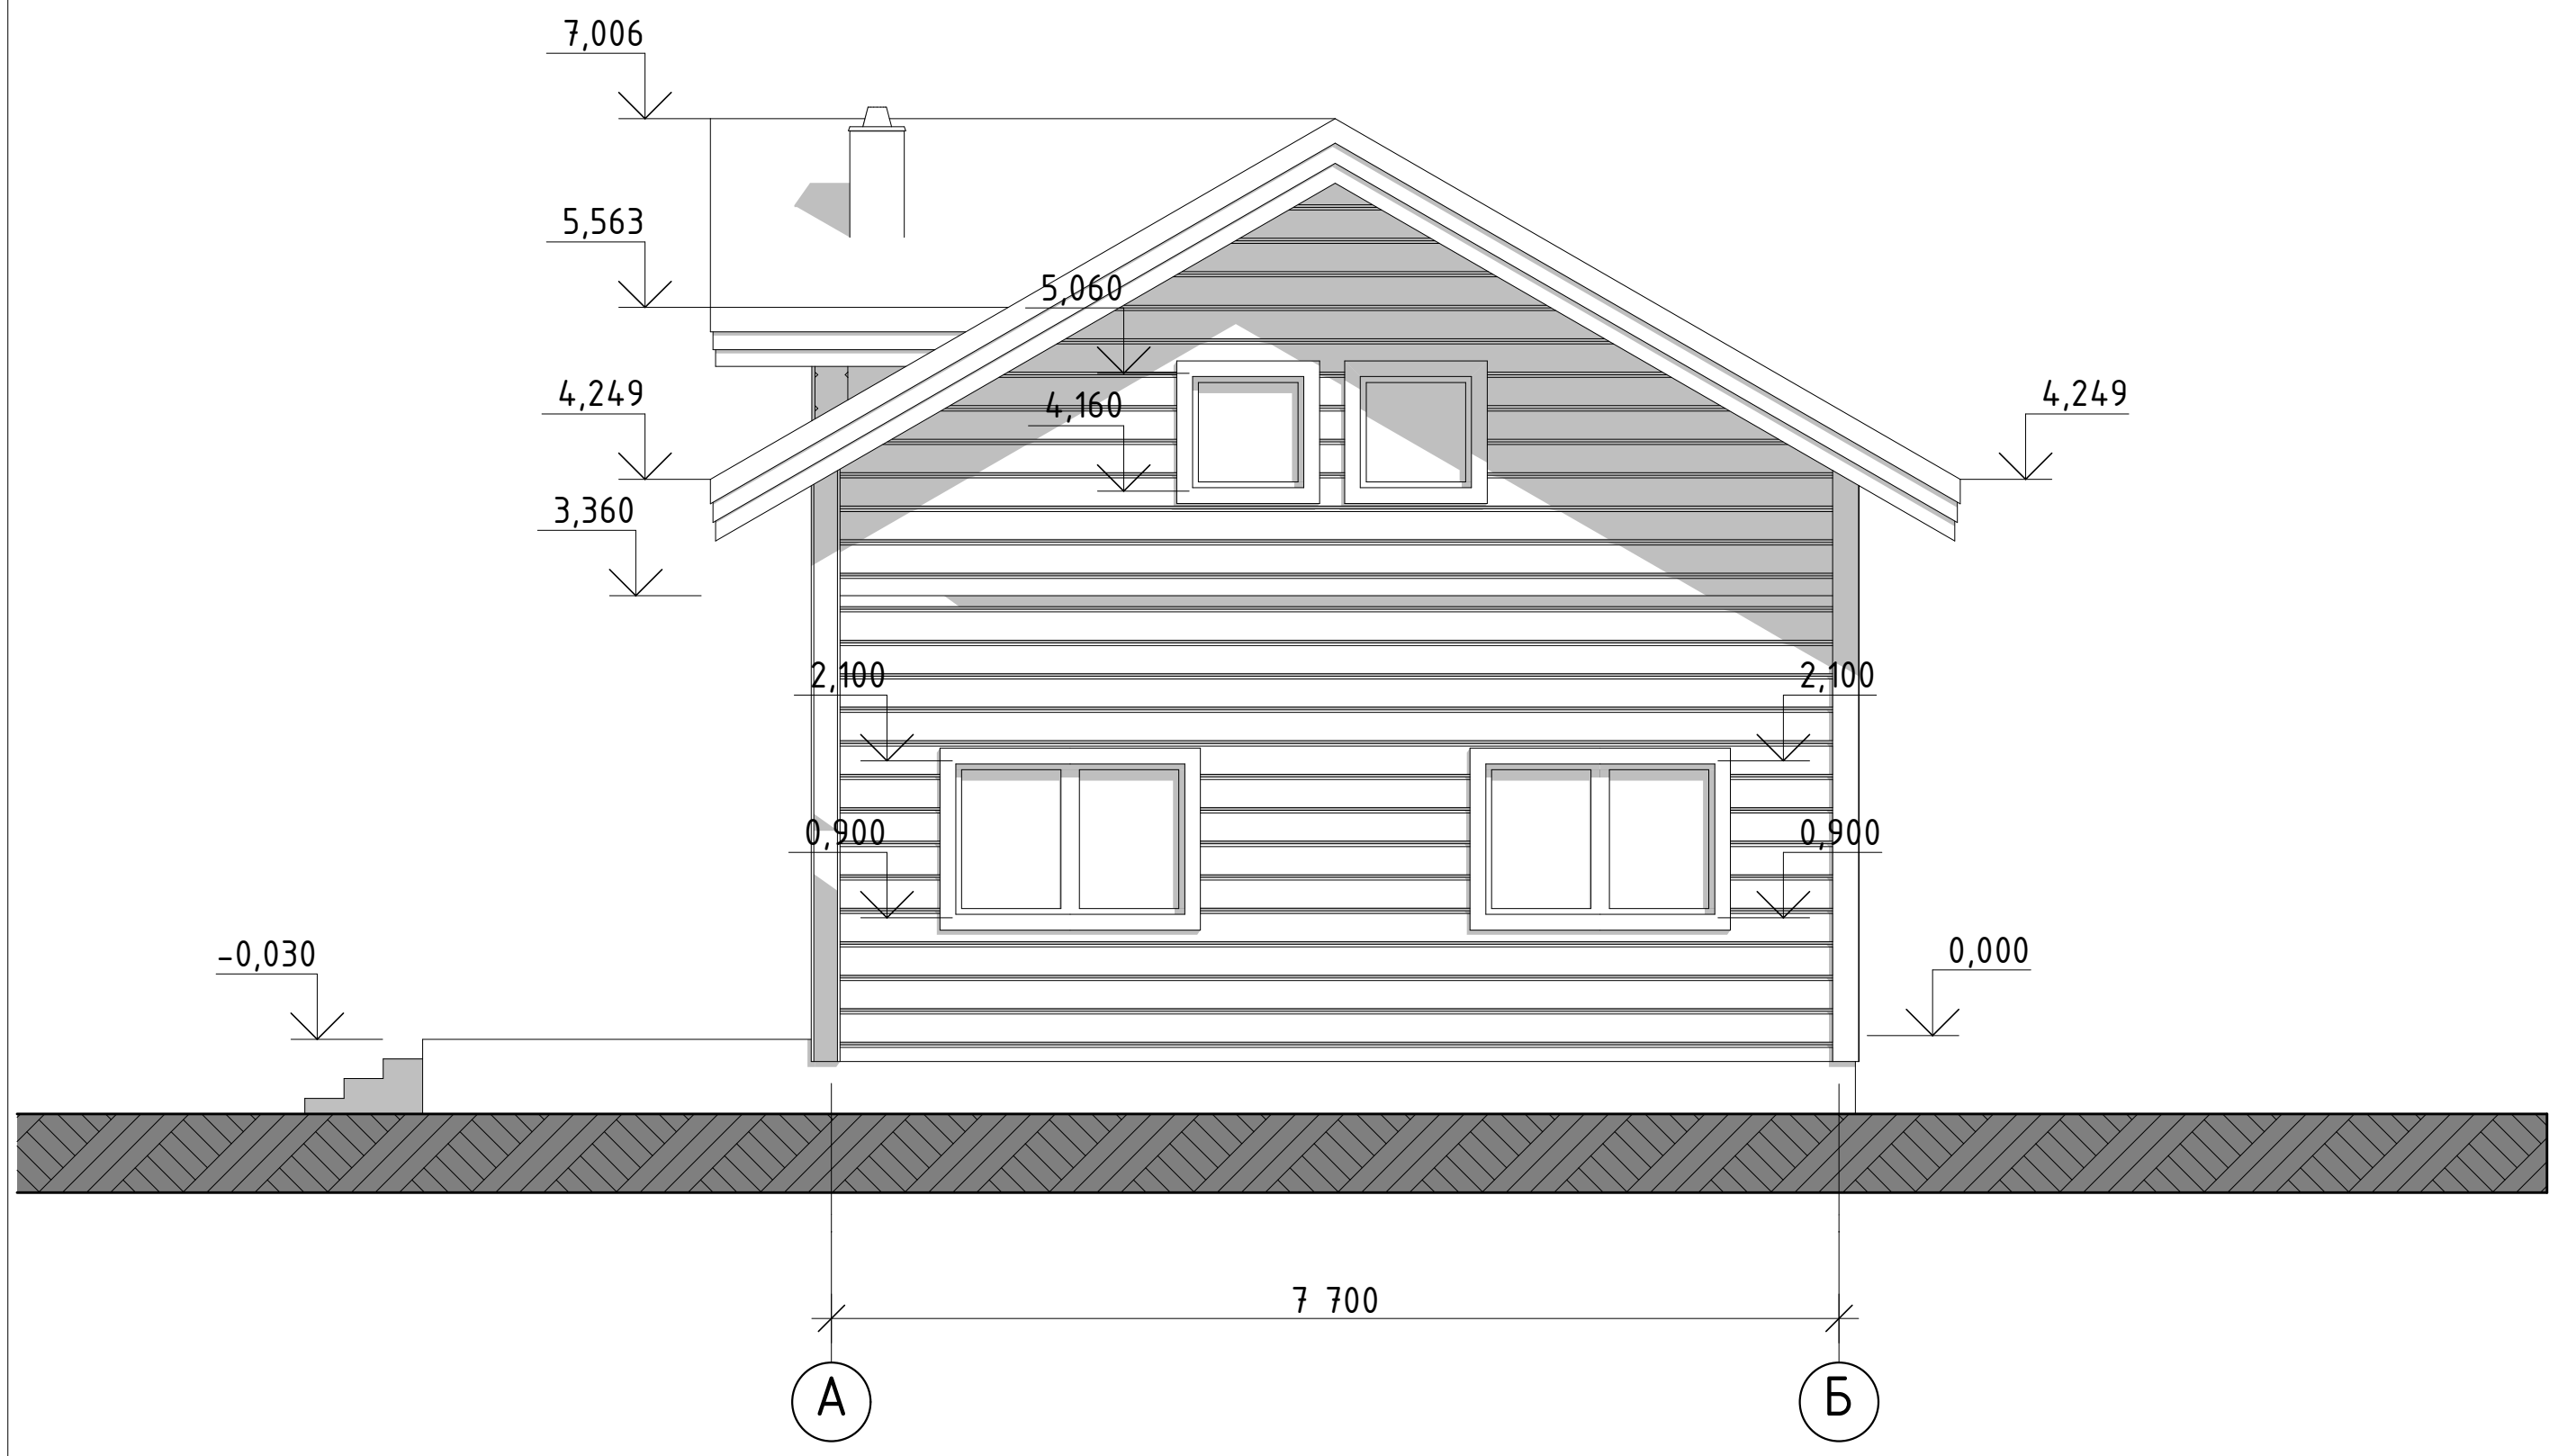

Фасад Б-А

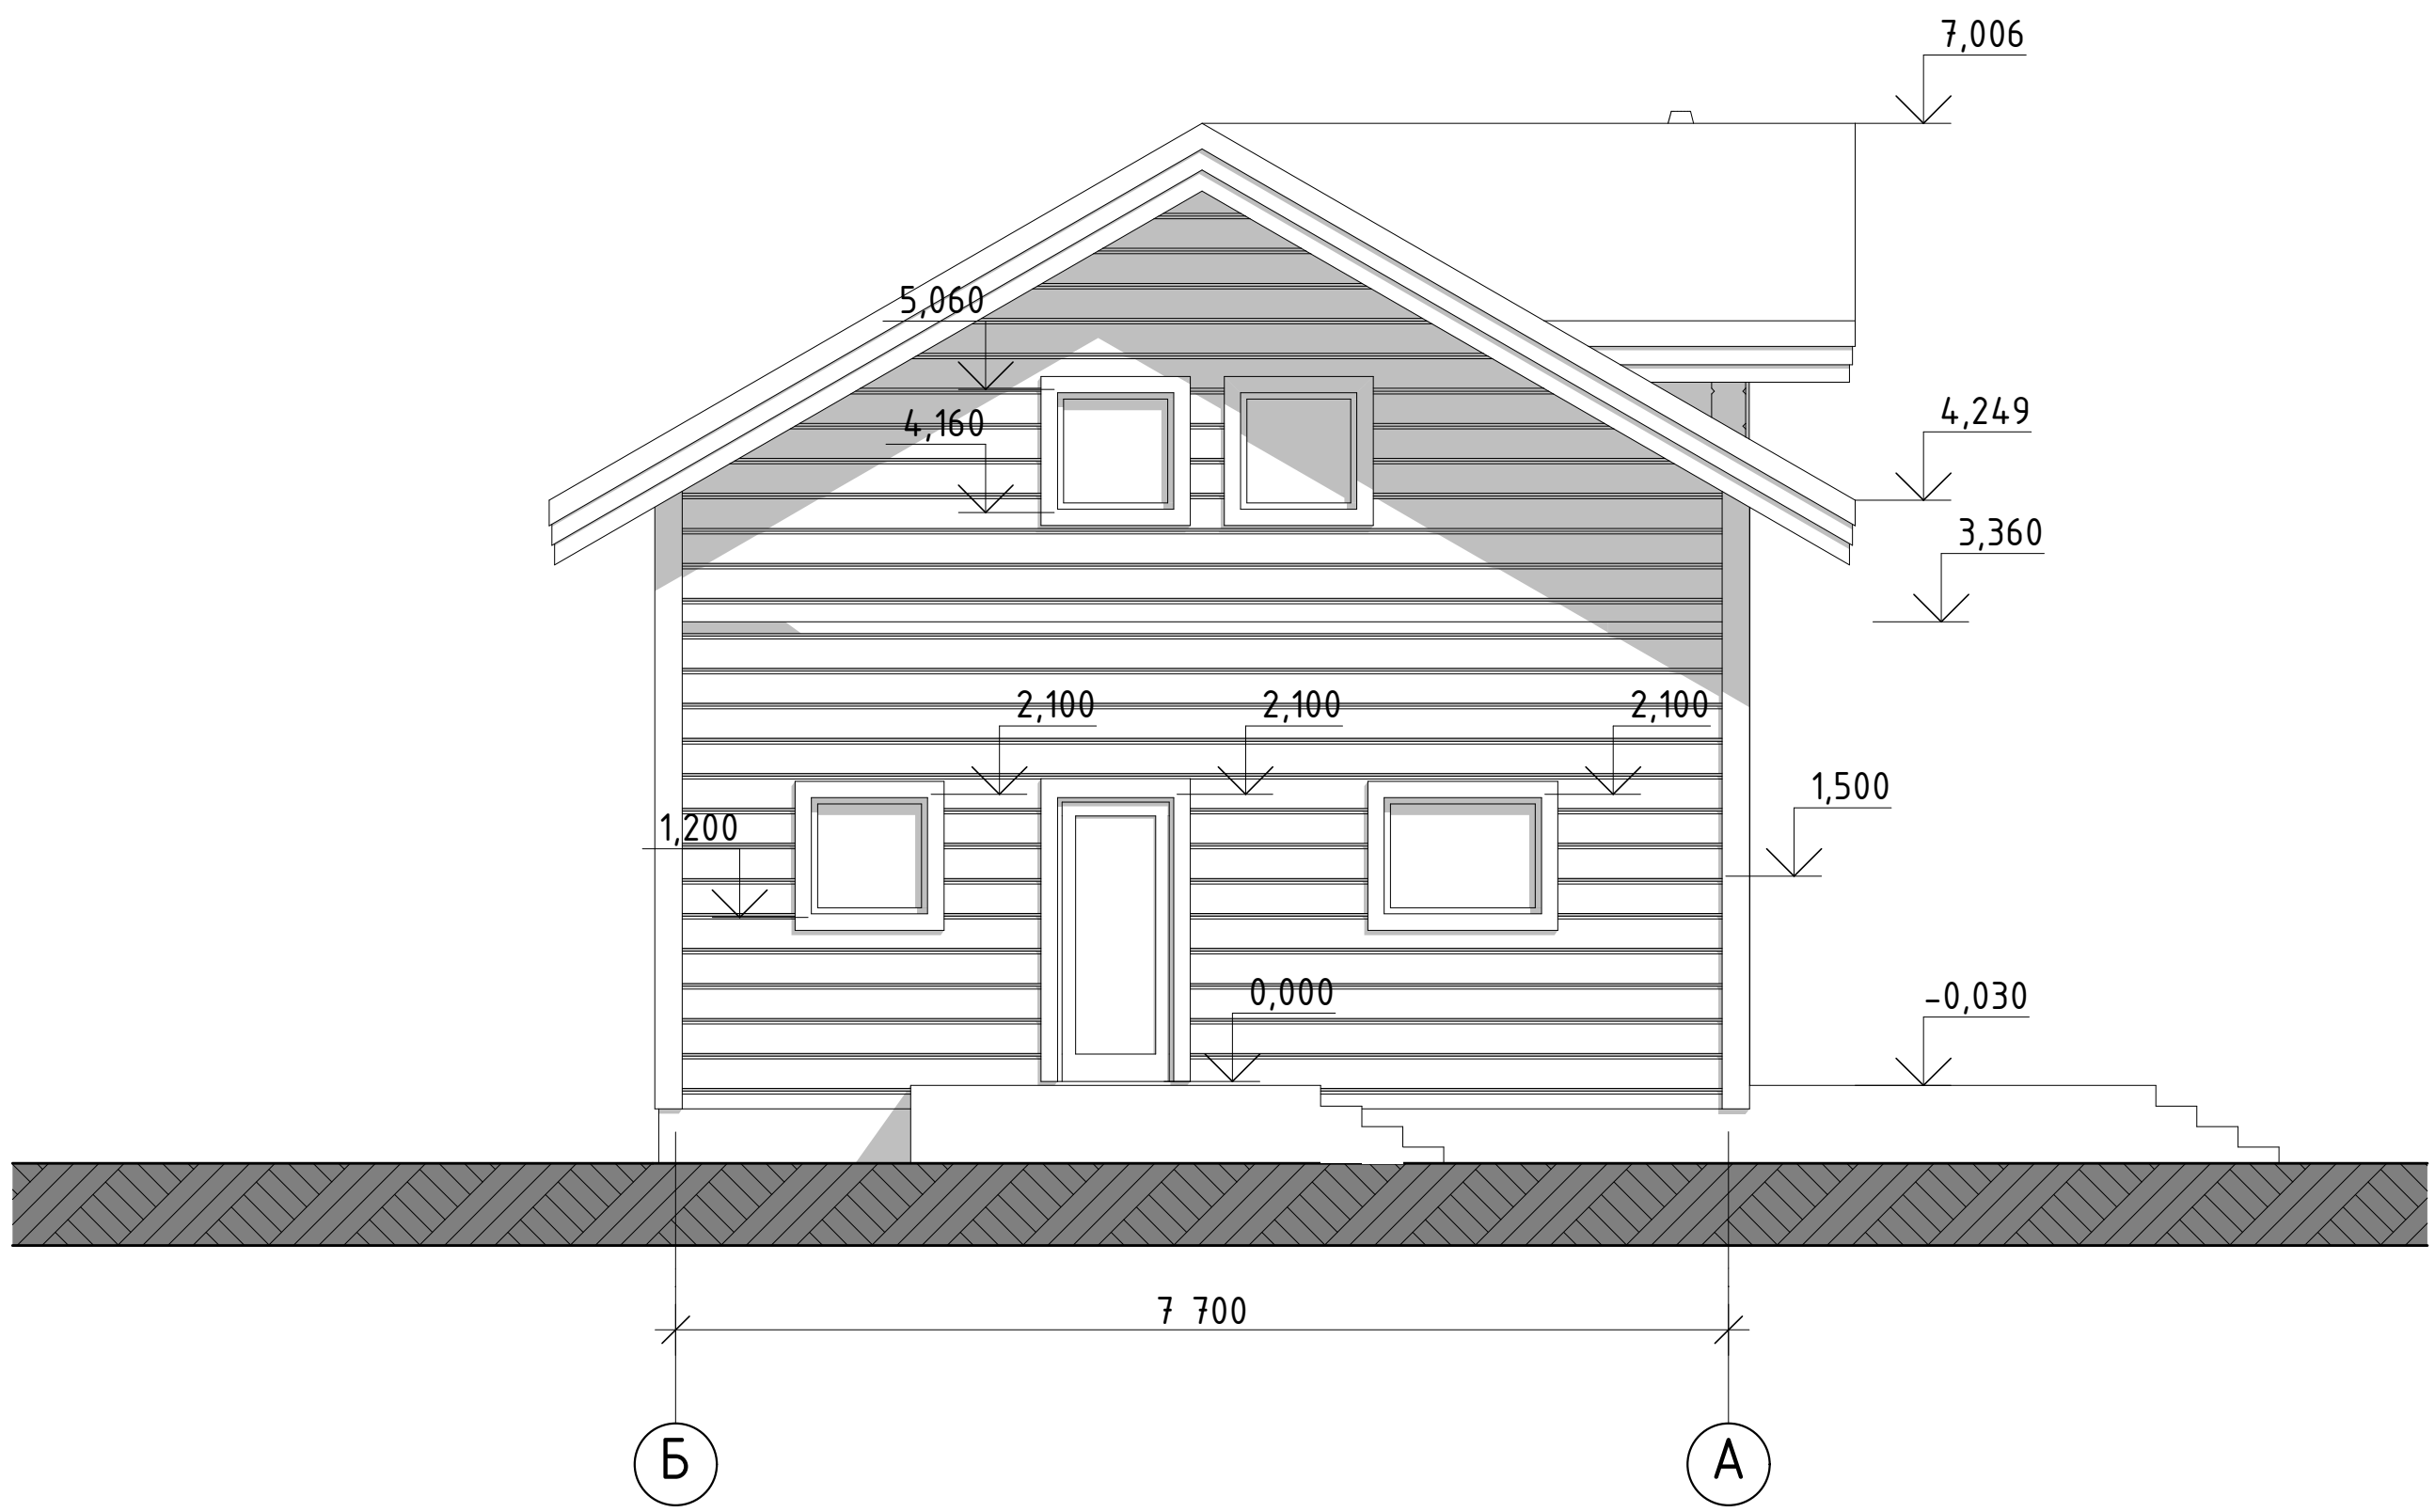

Визуализация

