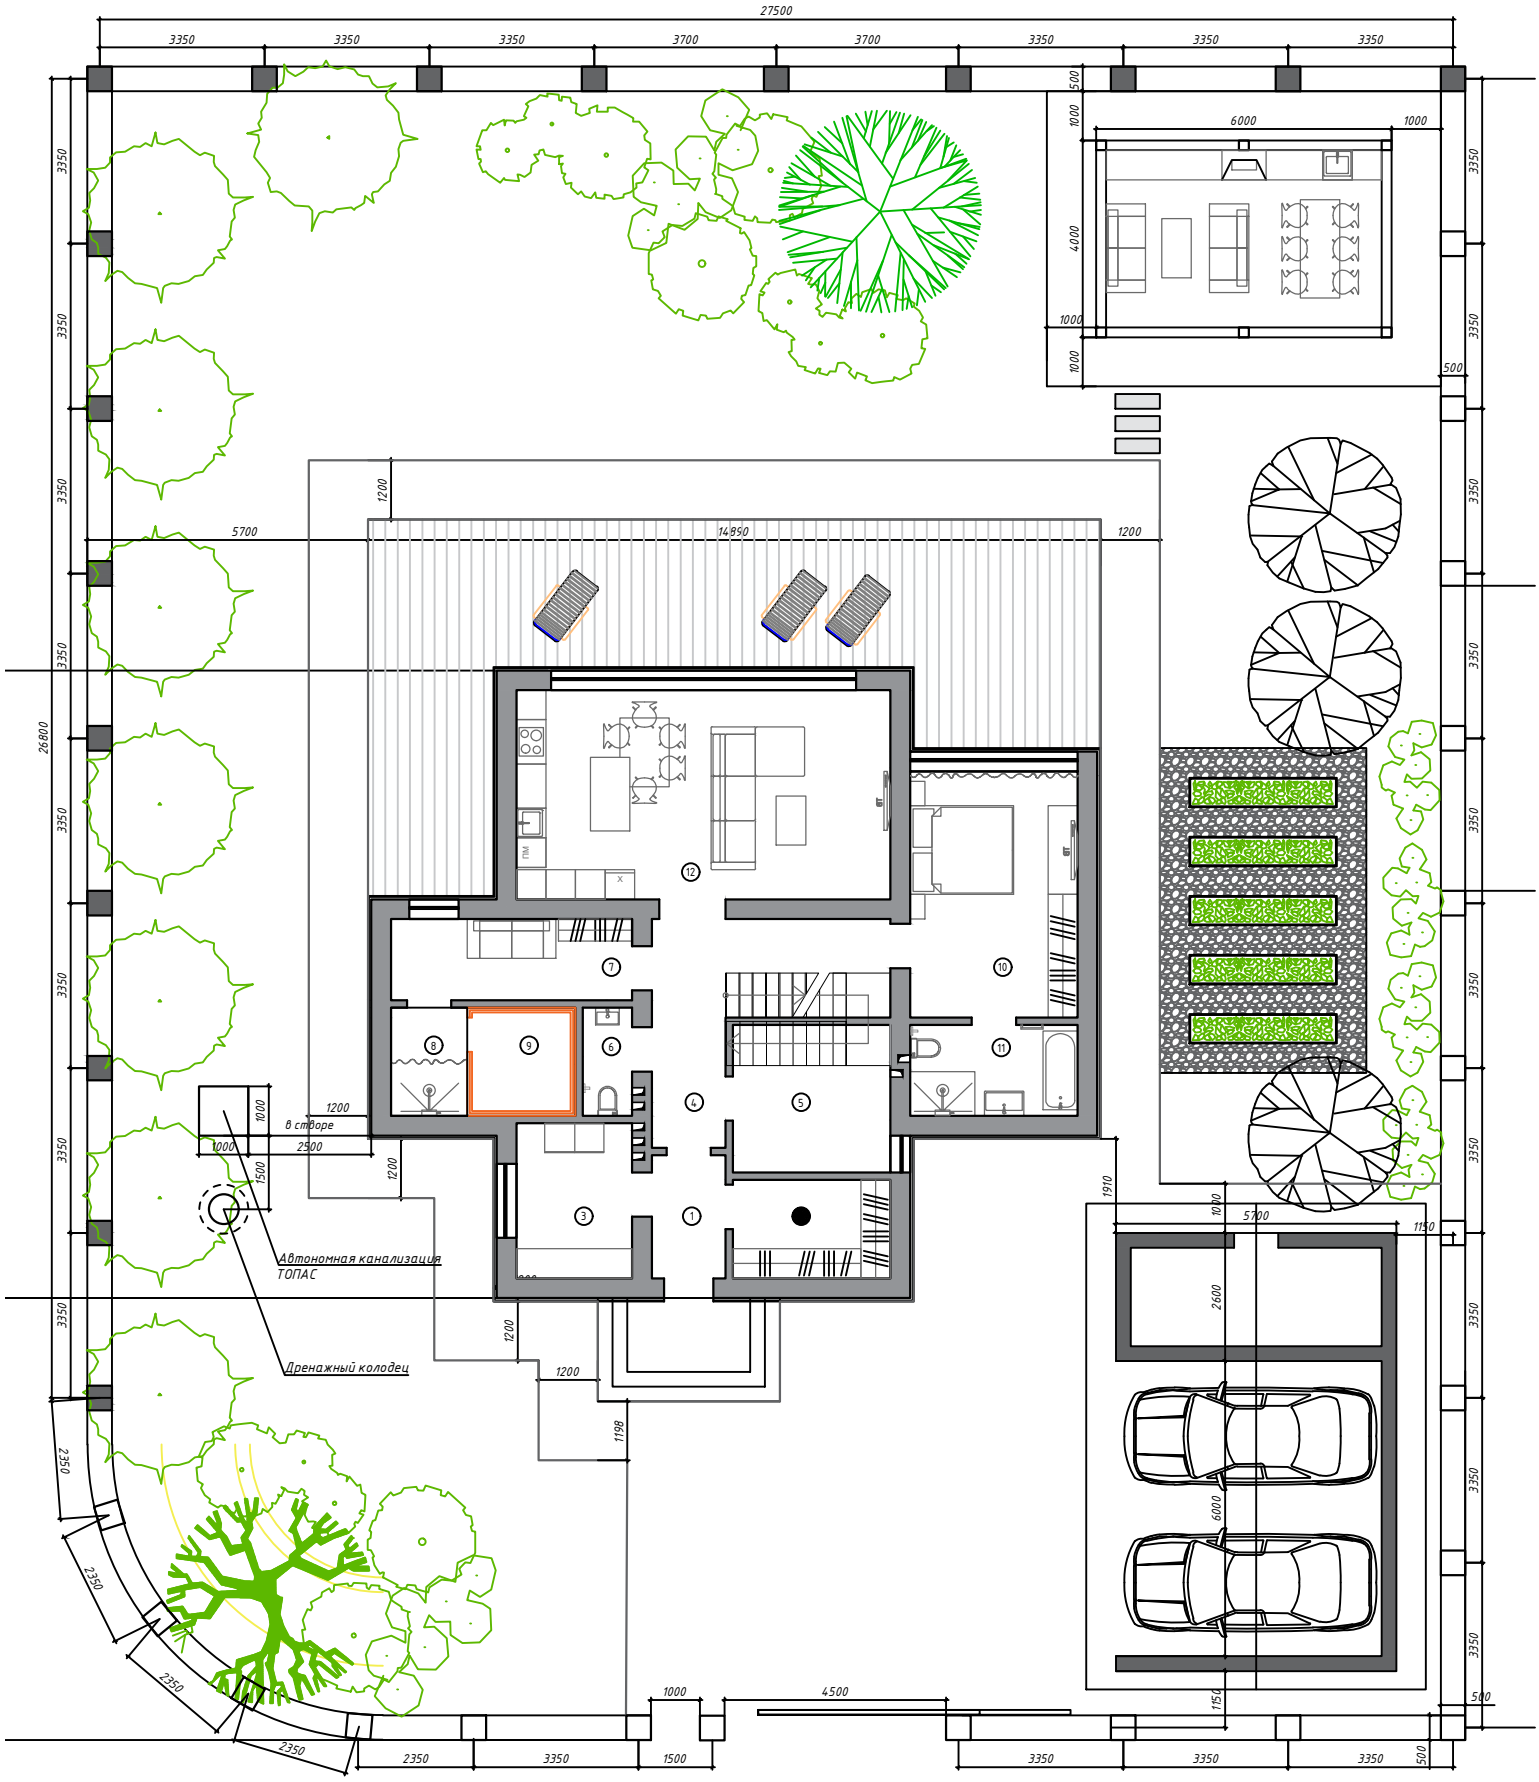Планировка участка.
Вариант расположения септика ТОПАС.