


1 этаж

Высота выключателей 1100 от уровня пола

Кабели проложить по потолку в гофре, соединительные коробки расположить на высоте 100-150 мм от чистового потолка

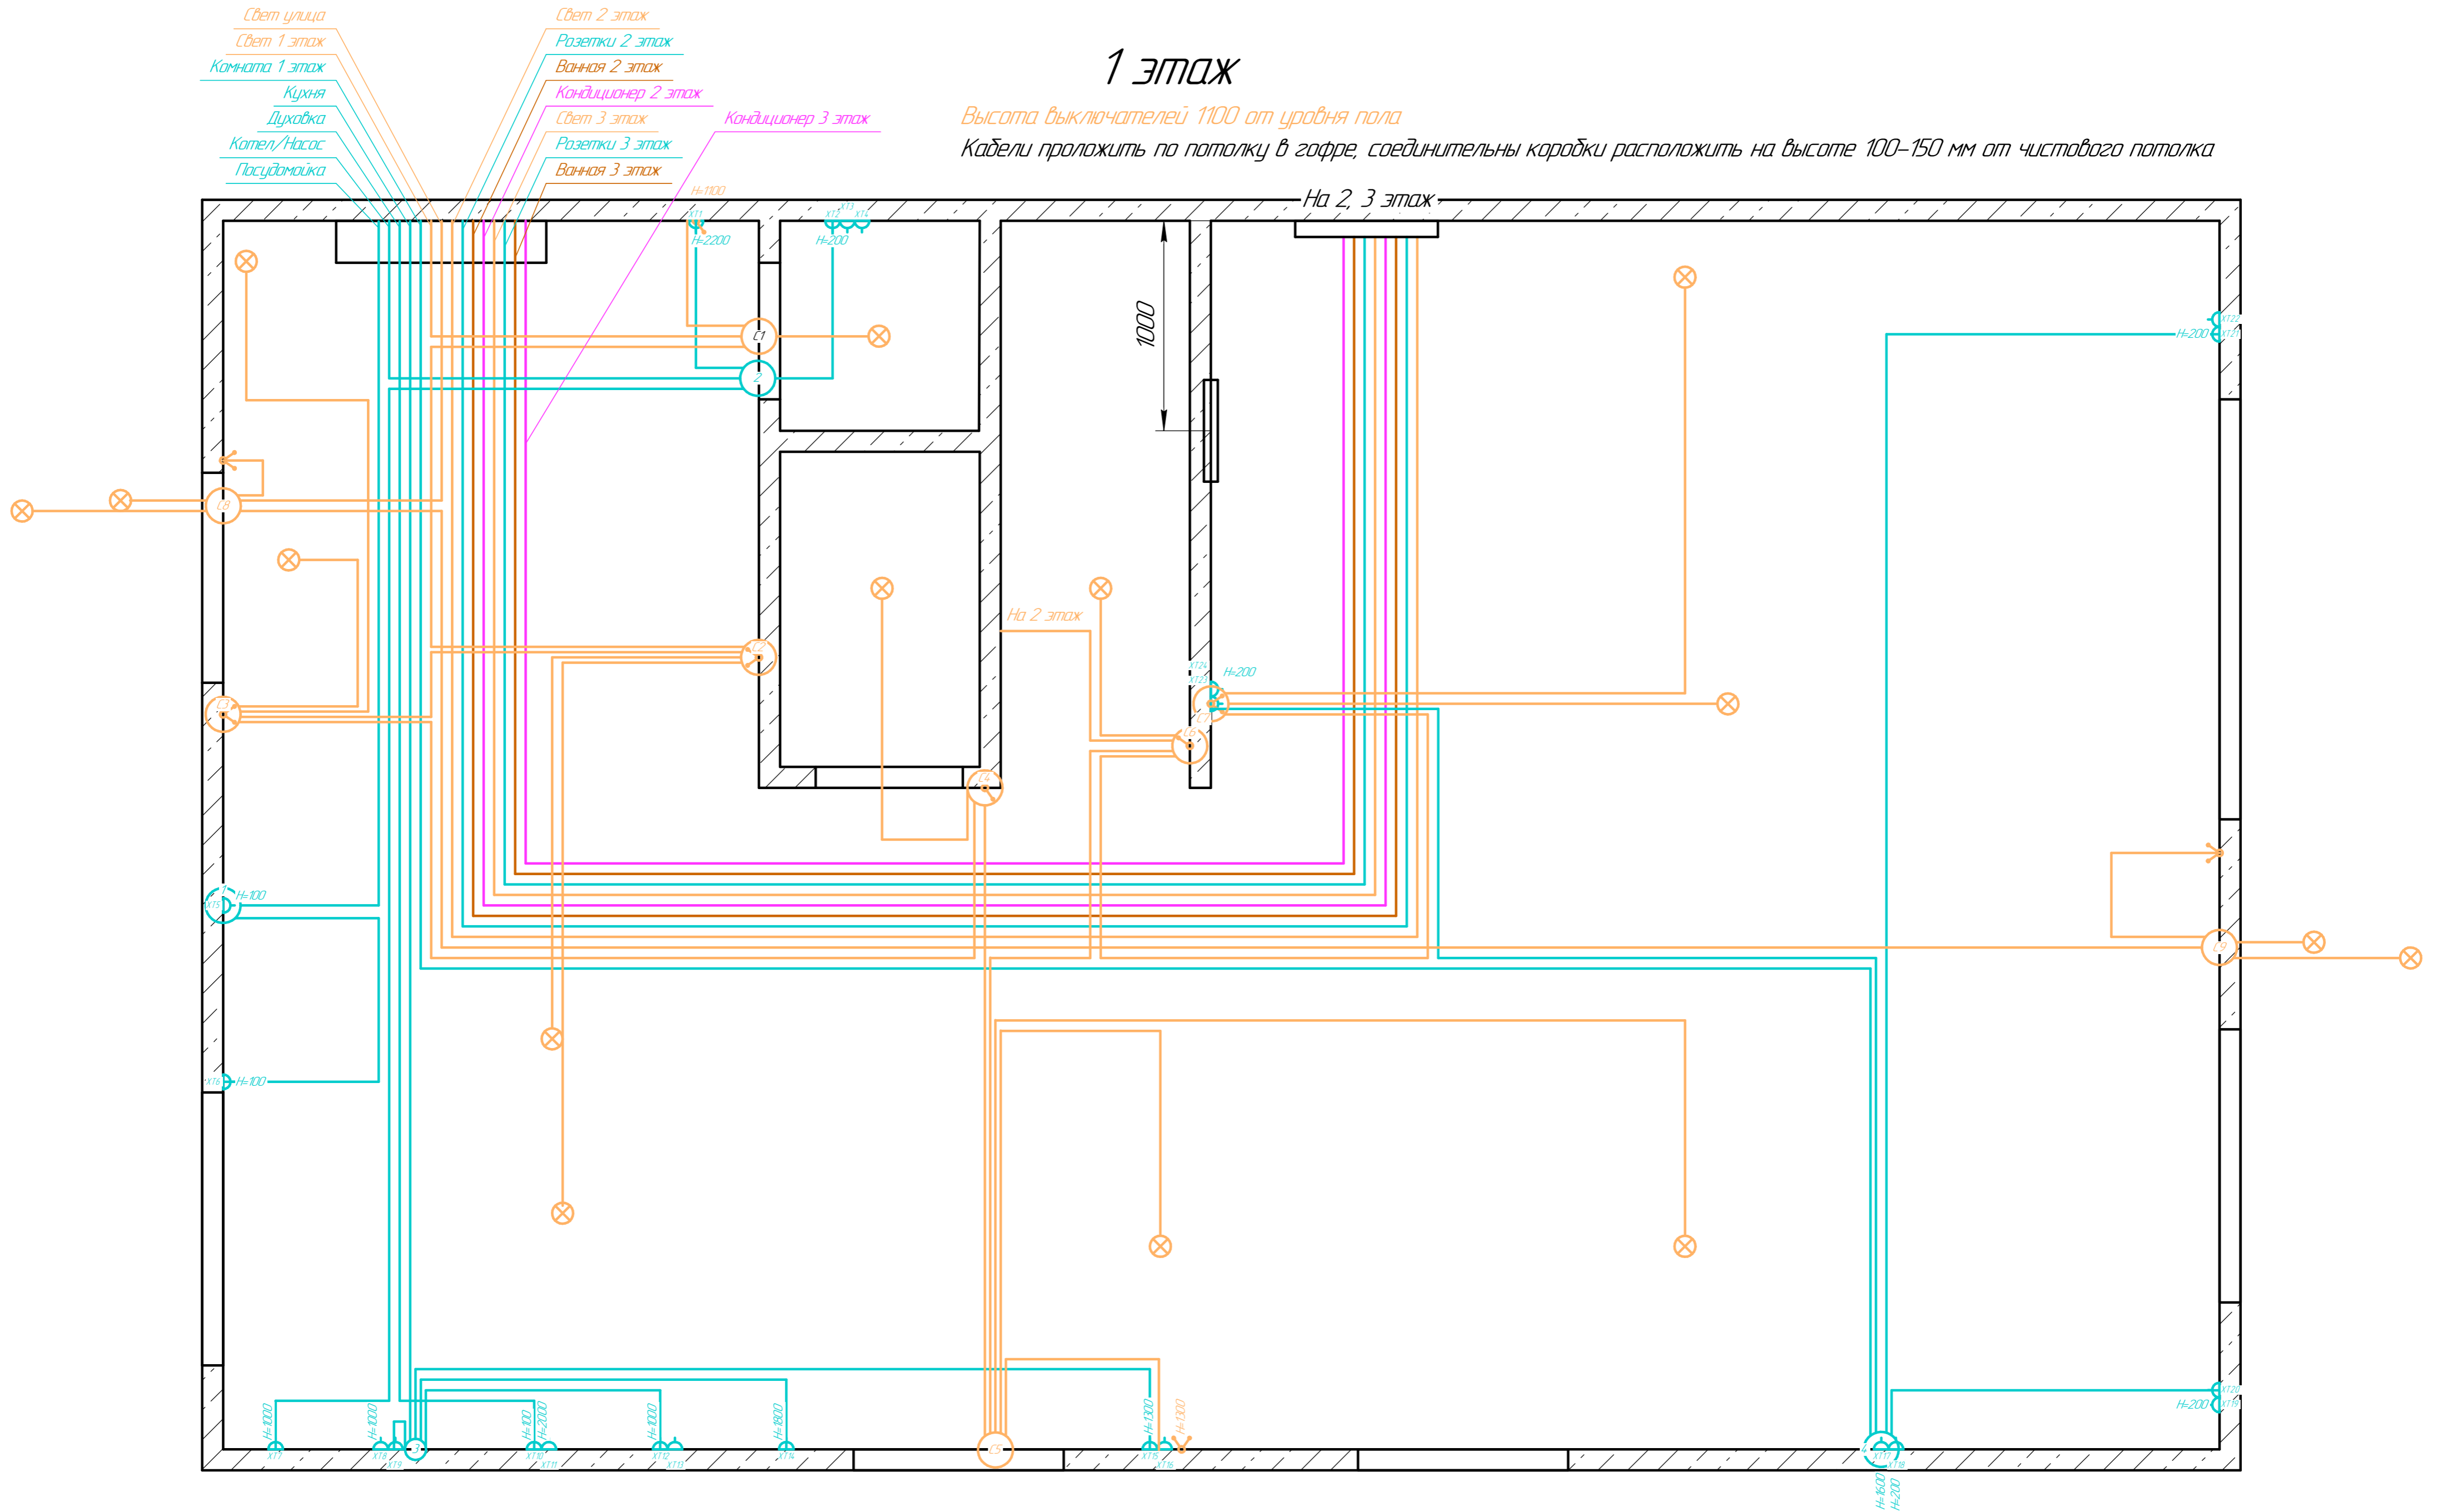


2 этаж



Высота выключателей без указания H 1100 от уровня пола

Кабели проложить в штробах, магистральная штроба 100-150 мм от чистового потолка

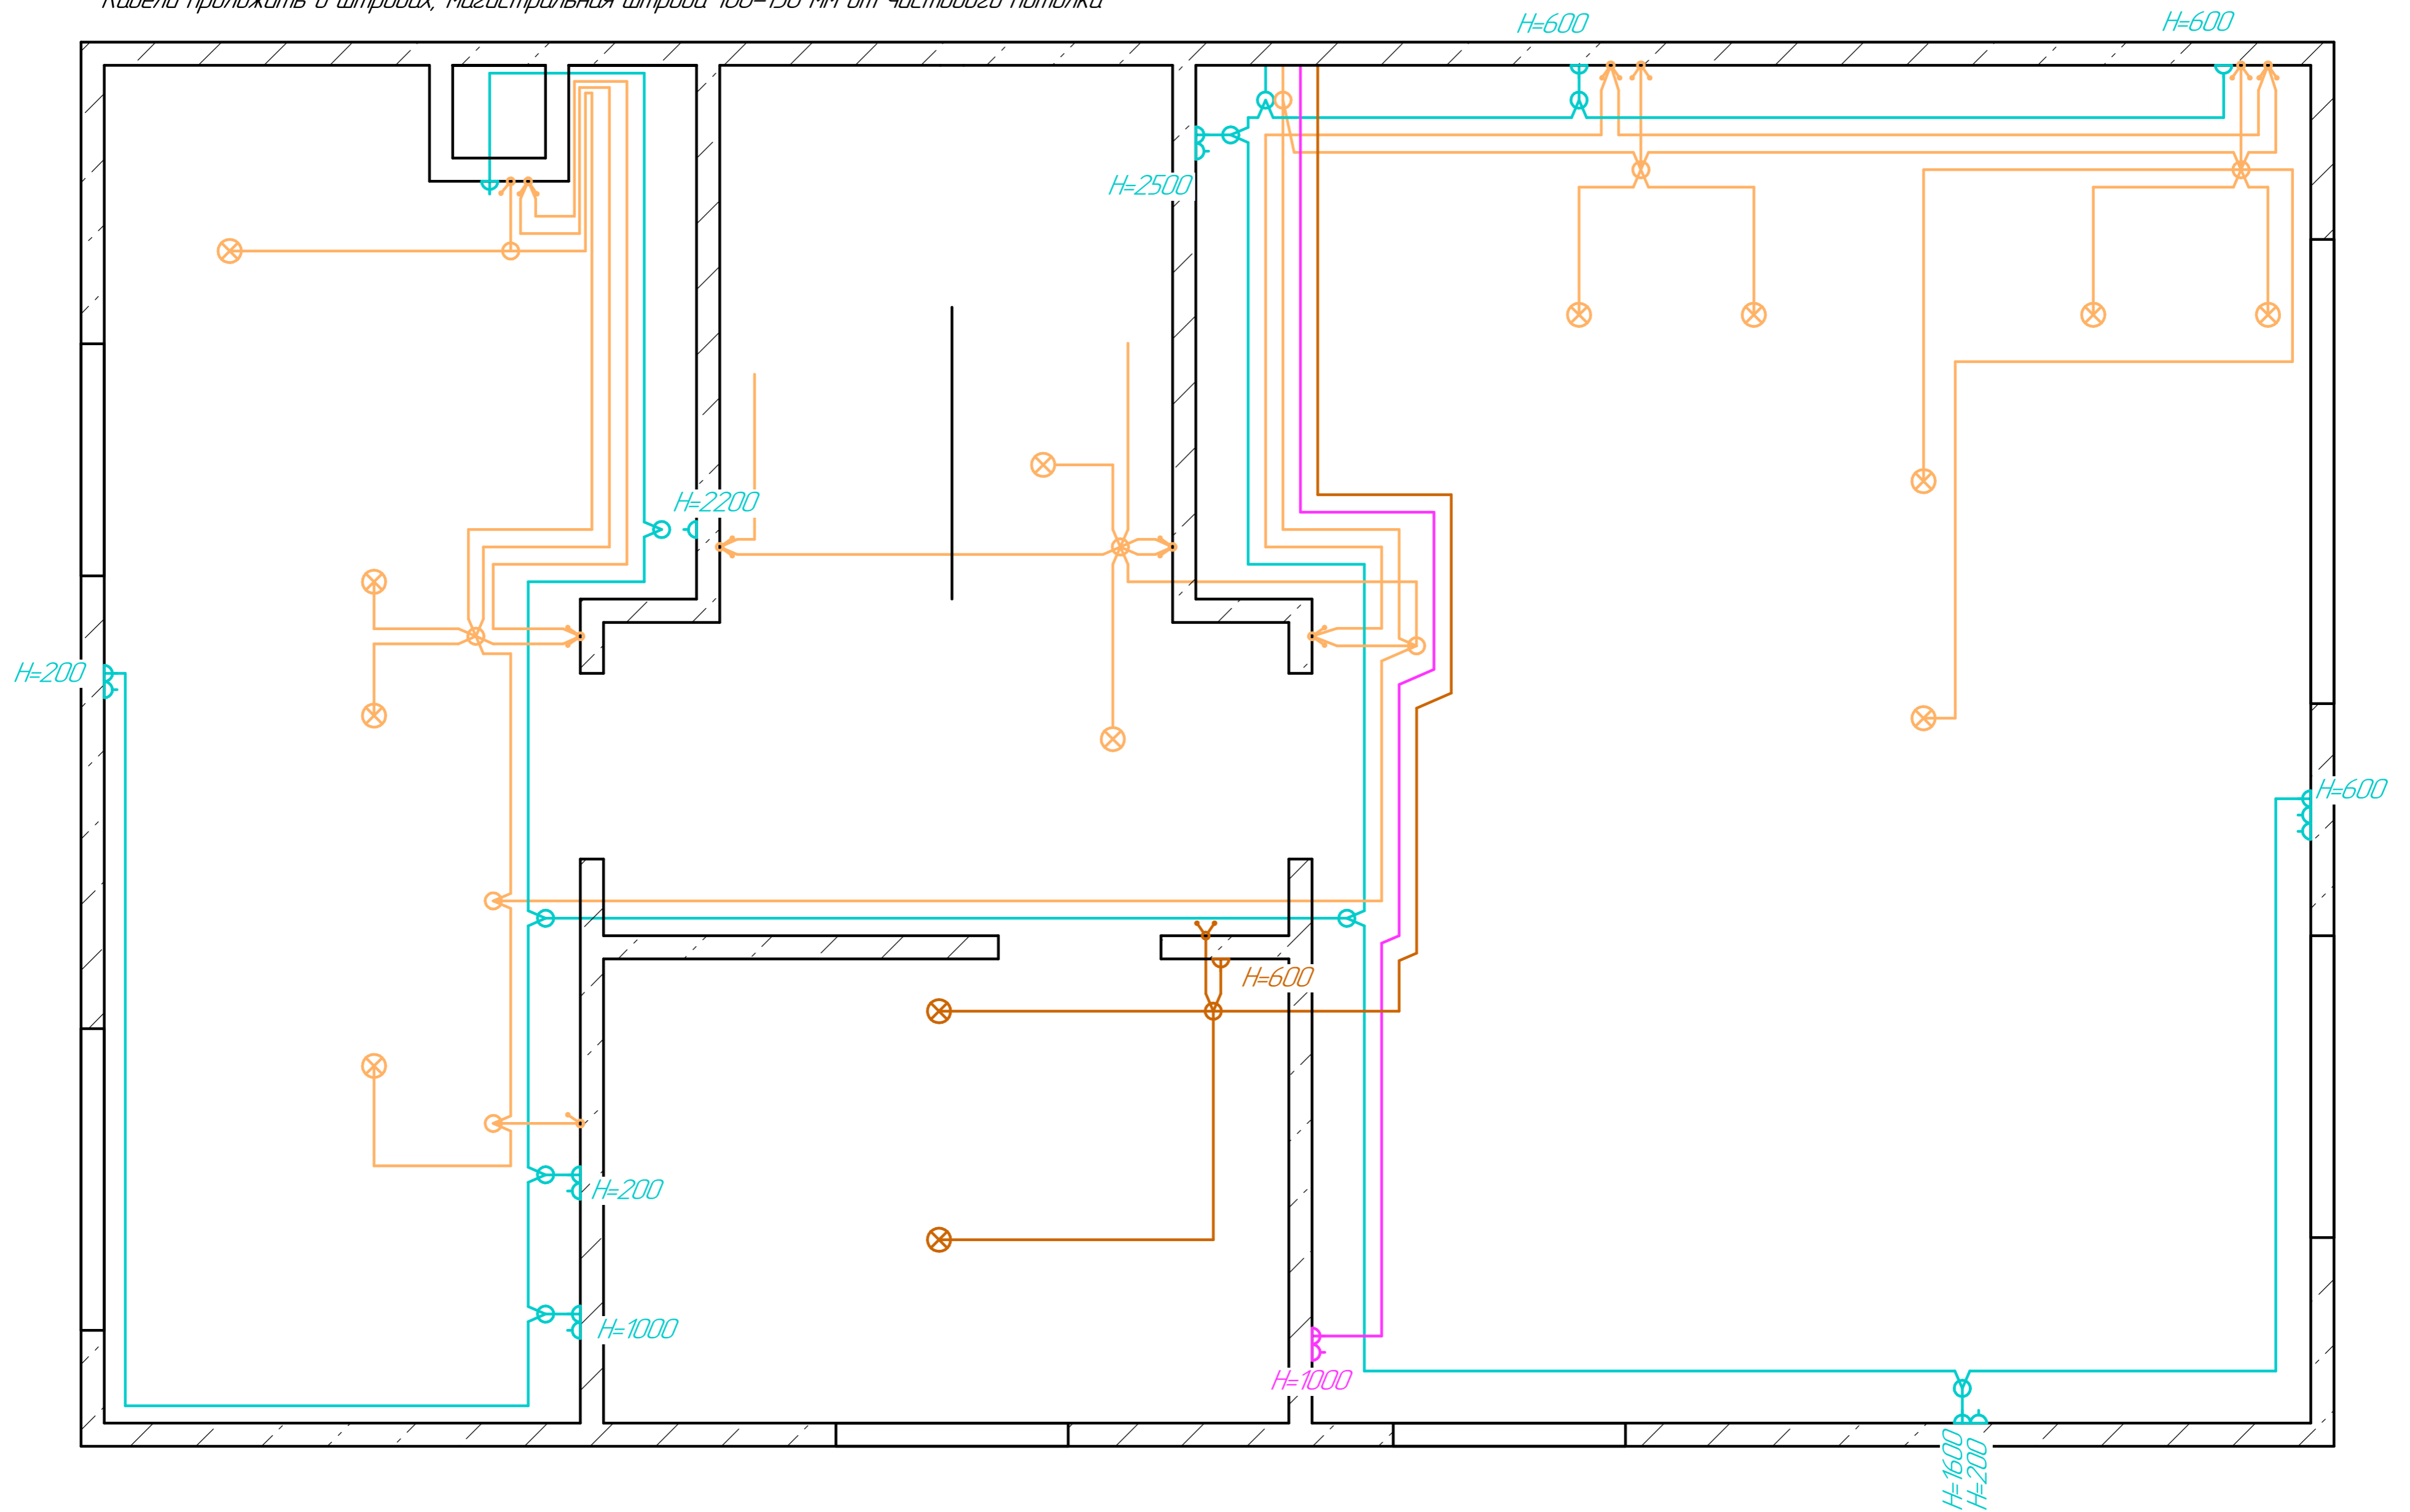

Высота выключателей без указания H 1100 от уровня пола

Кабели проложить внутри гипсокартонных стен в гофротрубе

Кабели проложить в штробах, магистральная штроба 100-150 мм от пола

На участке 1 кабели проложить между стенами по металлическим конструкциям потолков в гофротрубе

3 этаж

