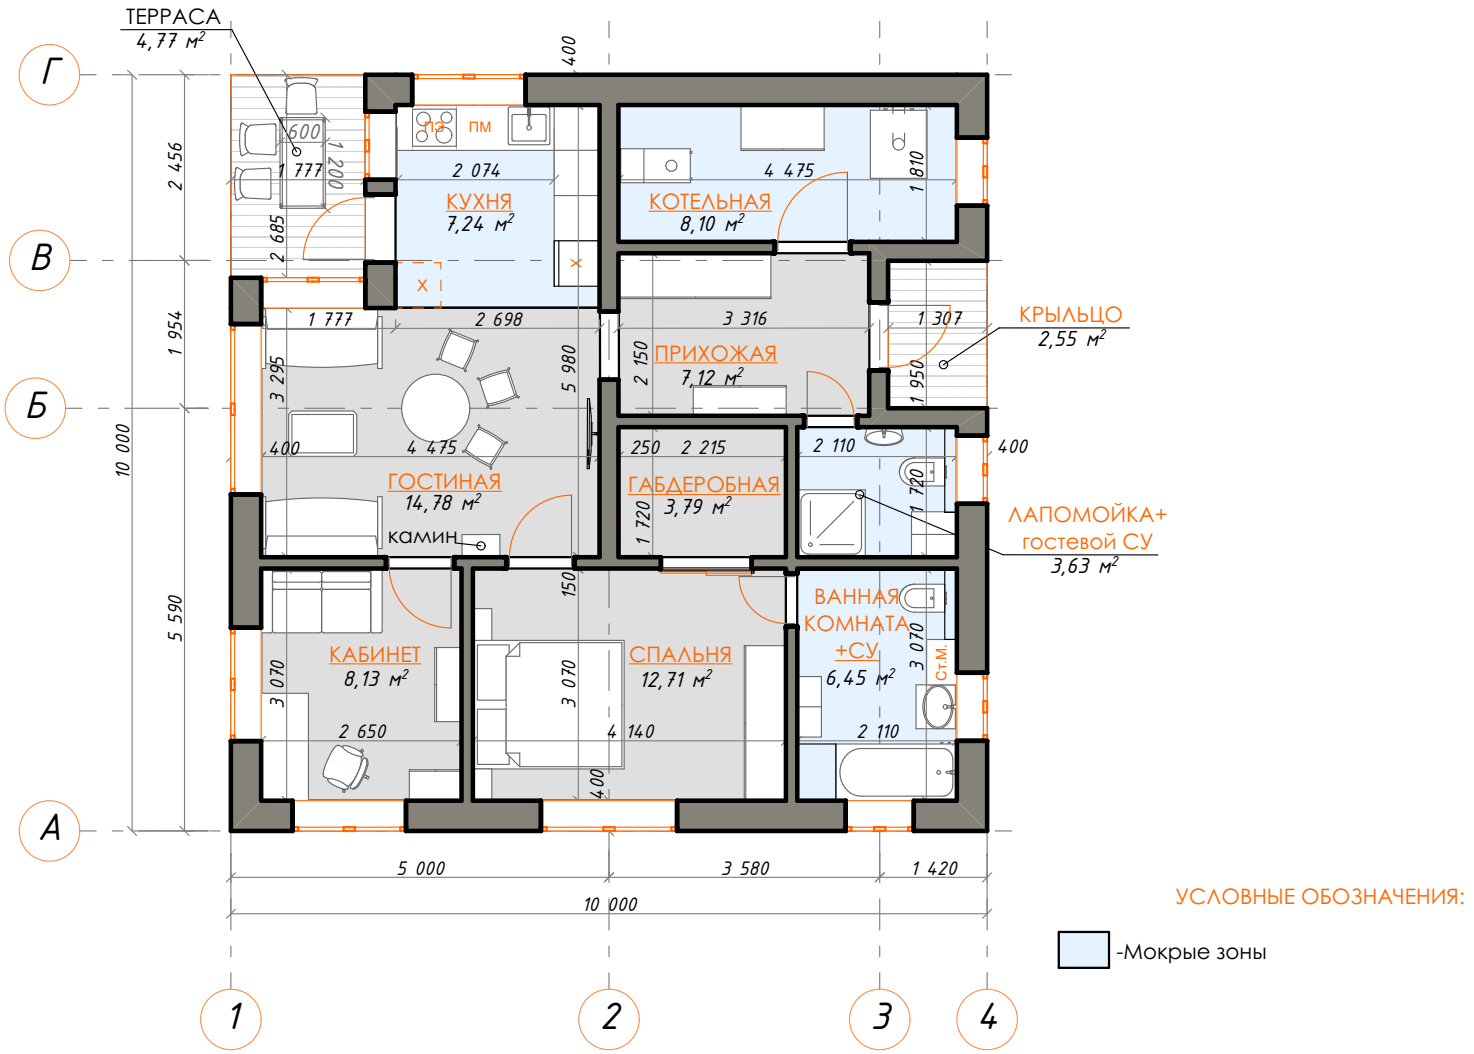
ТЕРРАСА
4,77 м²
КУХНЯ
7,24 м²
КОТЕЛЬНАЯ
8,10 м²
ПРИХОЖАЯ
7,12 м²
КРЫЛЬЦО
2,55 м²
ГОСТИНАЯ
14,78 м²
камин
ГАБДЕРОБНАЯ
3,79 м²
ЛАПОМОЙКА+
гостевой СУ
3,63 м²
КАБИНЕТ
8,13 м²
СПАЛЬНЯ
12,71 м²
ВАННАЯ
КОМНАТА
+СУ
6,45 м²
Г
В
Б
А
1
2
3
4
10 000
5 000
3 580
1 420
УСЛОВНЫЕ ОБОЗНАЧЕНИЯ:
-Мокрые зоны