I – I'

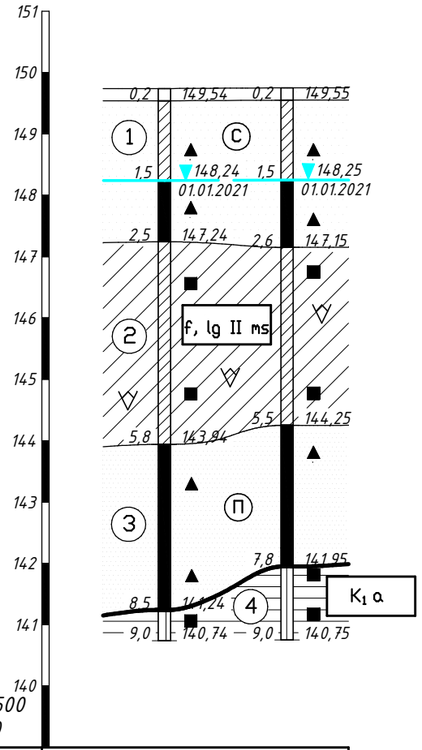

Масштабы:
горизонтальный 1:500
вертикальный 1:100

Номер скважины	1		2
Абсолютная отметка устья скважины, м	149,74		149,75
Расстояние, м		10,0	

Условные обозначения

I. Генезис и возраст грунтов

- f, lg II ms — среднечетвертичные водно-ледниковые отложения
- K₁ a — нижнемеловые отложения

II. Литологический состав

- почвенно-растительный слой
- С — песок средней крупности
- П — песок пылеватый
- суглинок
- глина
- ожелезнение

III. Границы

- стратиграфическая
- инженерно-геологического элемента
- уровня грунтовой воды

IV. Инженерно-геологическая скважина

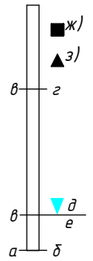

а) глубина скважины, м;
б) абсолютная отметка забоя скважины, м;
в) глубина подошвы слоя, м;
г) абсолютная отметка, м;
д) уровень появления грунтовых вод, м;
е) дата замера уровня грунтовых вод;
ж) отбор образца ненарушенной структуры;
з) отбор образца нарушенной структуры;

Штриховка колонок скважин

Консистенция	Степень водонасыщения
суглинок, глина	пески
	водо-насыщенные
мягко-пластичная	влажные
тугo-пластичная	

V. Прочие обозначения

- (1) — номер инженерно-геологического слоя

Изм.	Кол.уч.	Лист	№док.	Подп.	Дата
Ген. директор		Конин А.Д.			01.21
Гл.геолог		Литвиненко Н.В.			01.21
Составил		Самороковский			01.21
Проверил		Васина М.Б.			01.21

Договор №2057

Частный дом по адресу: Владимирская область, Киржачский район, д.Тельвяково, ул.Озерная, д.31

Технический отчет по результатам инженерно-геологических изысканий	Стадия	Лист	Листов
	П	2	2
Инженерно-геологический разрез по линии I–I'	ООО "Киржач-Геология"		