


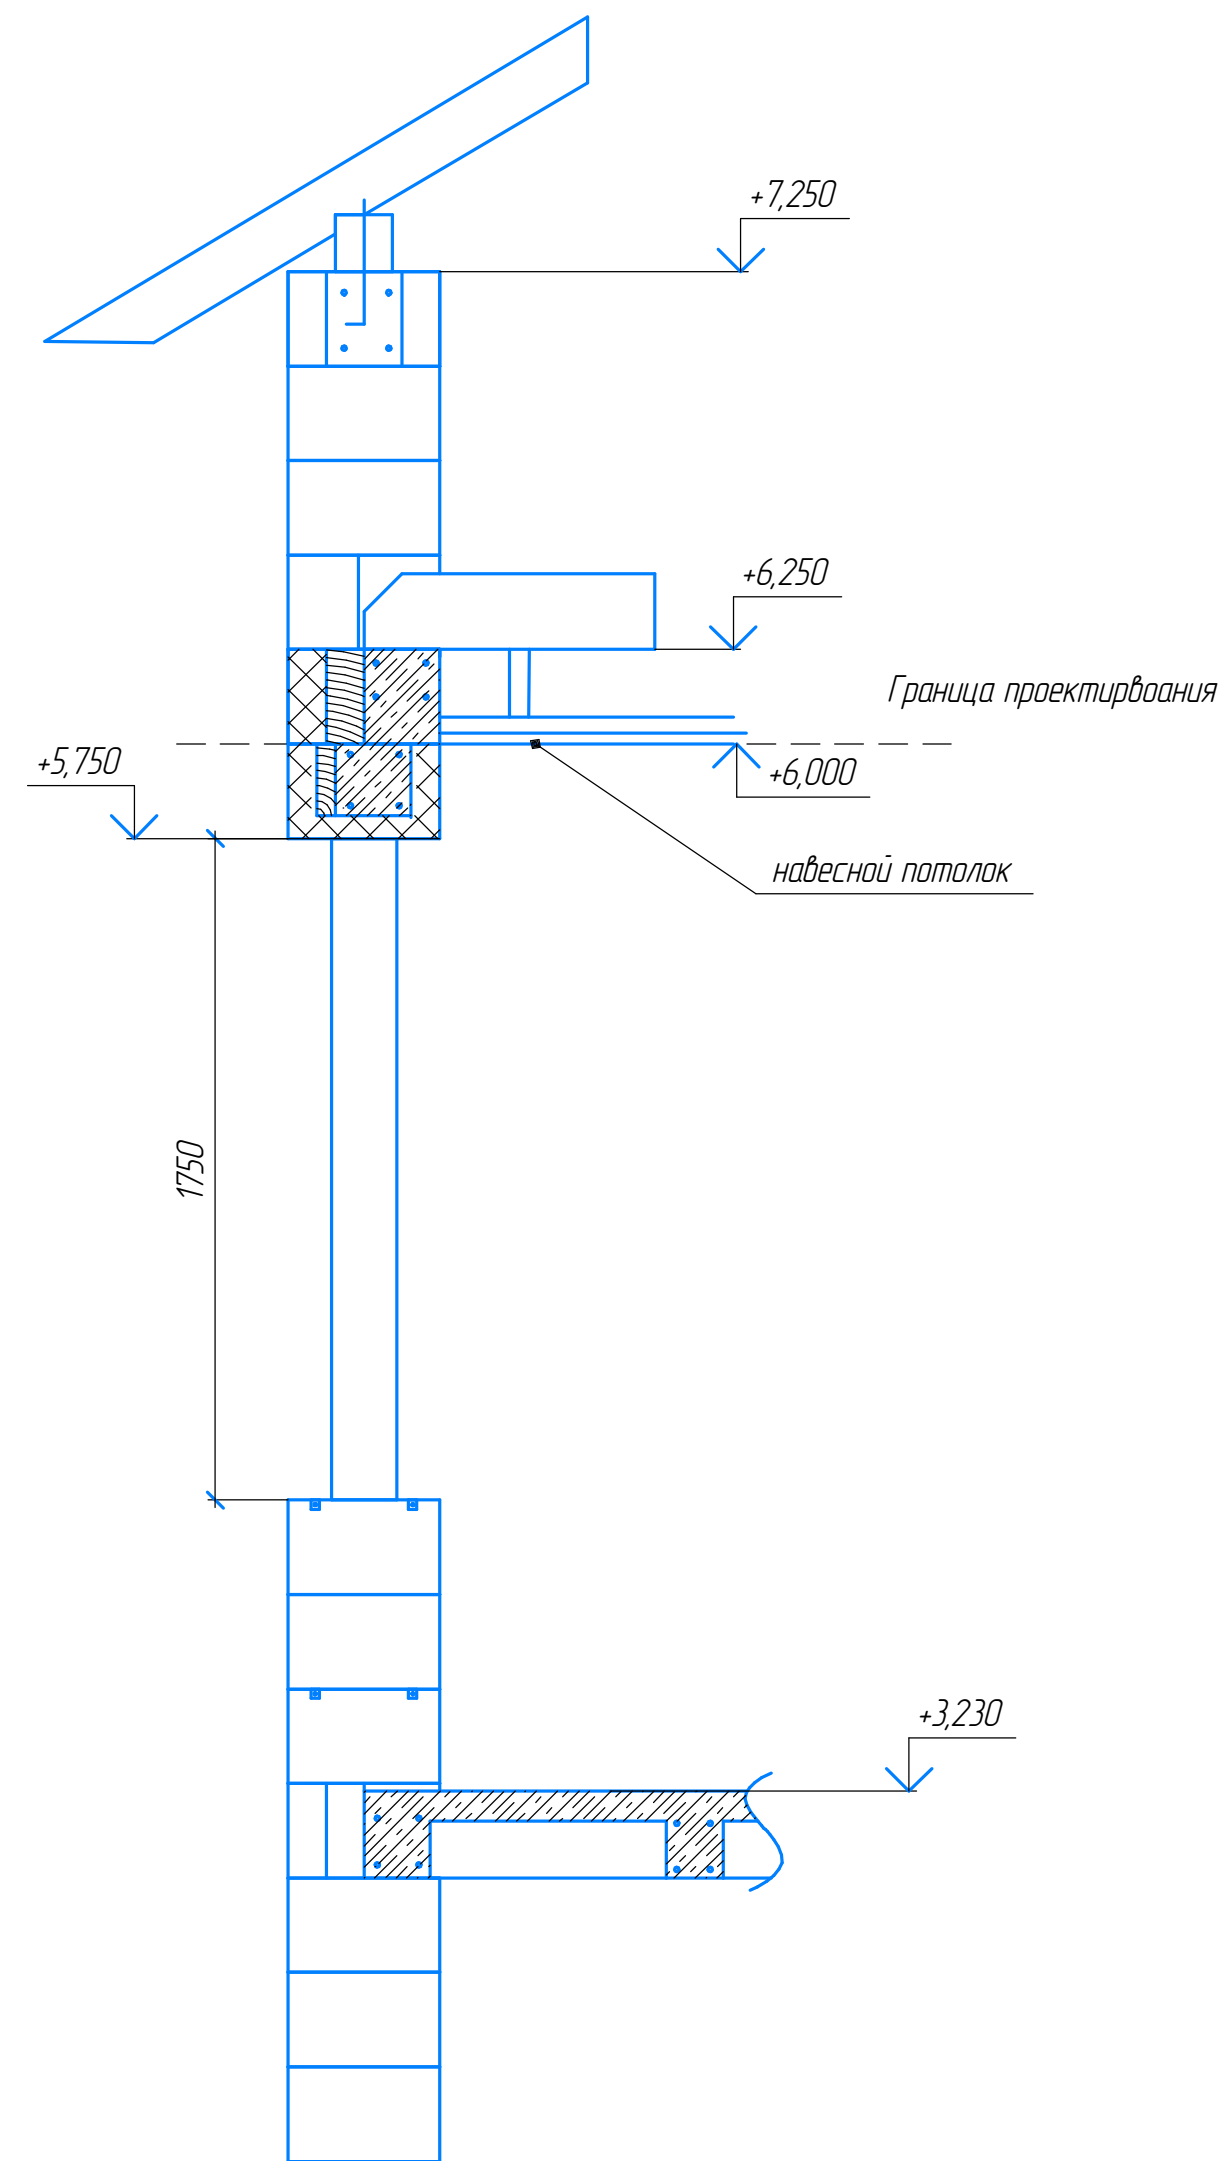


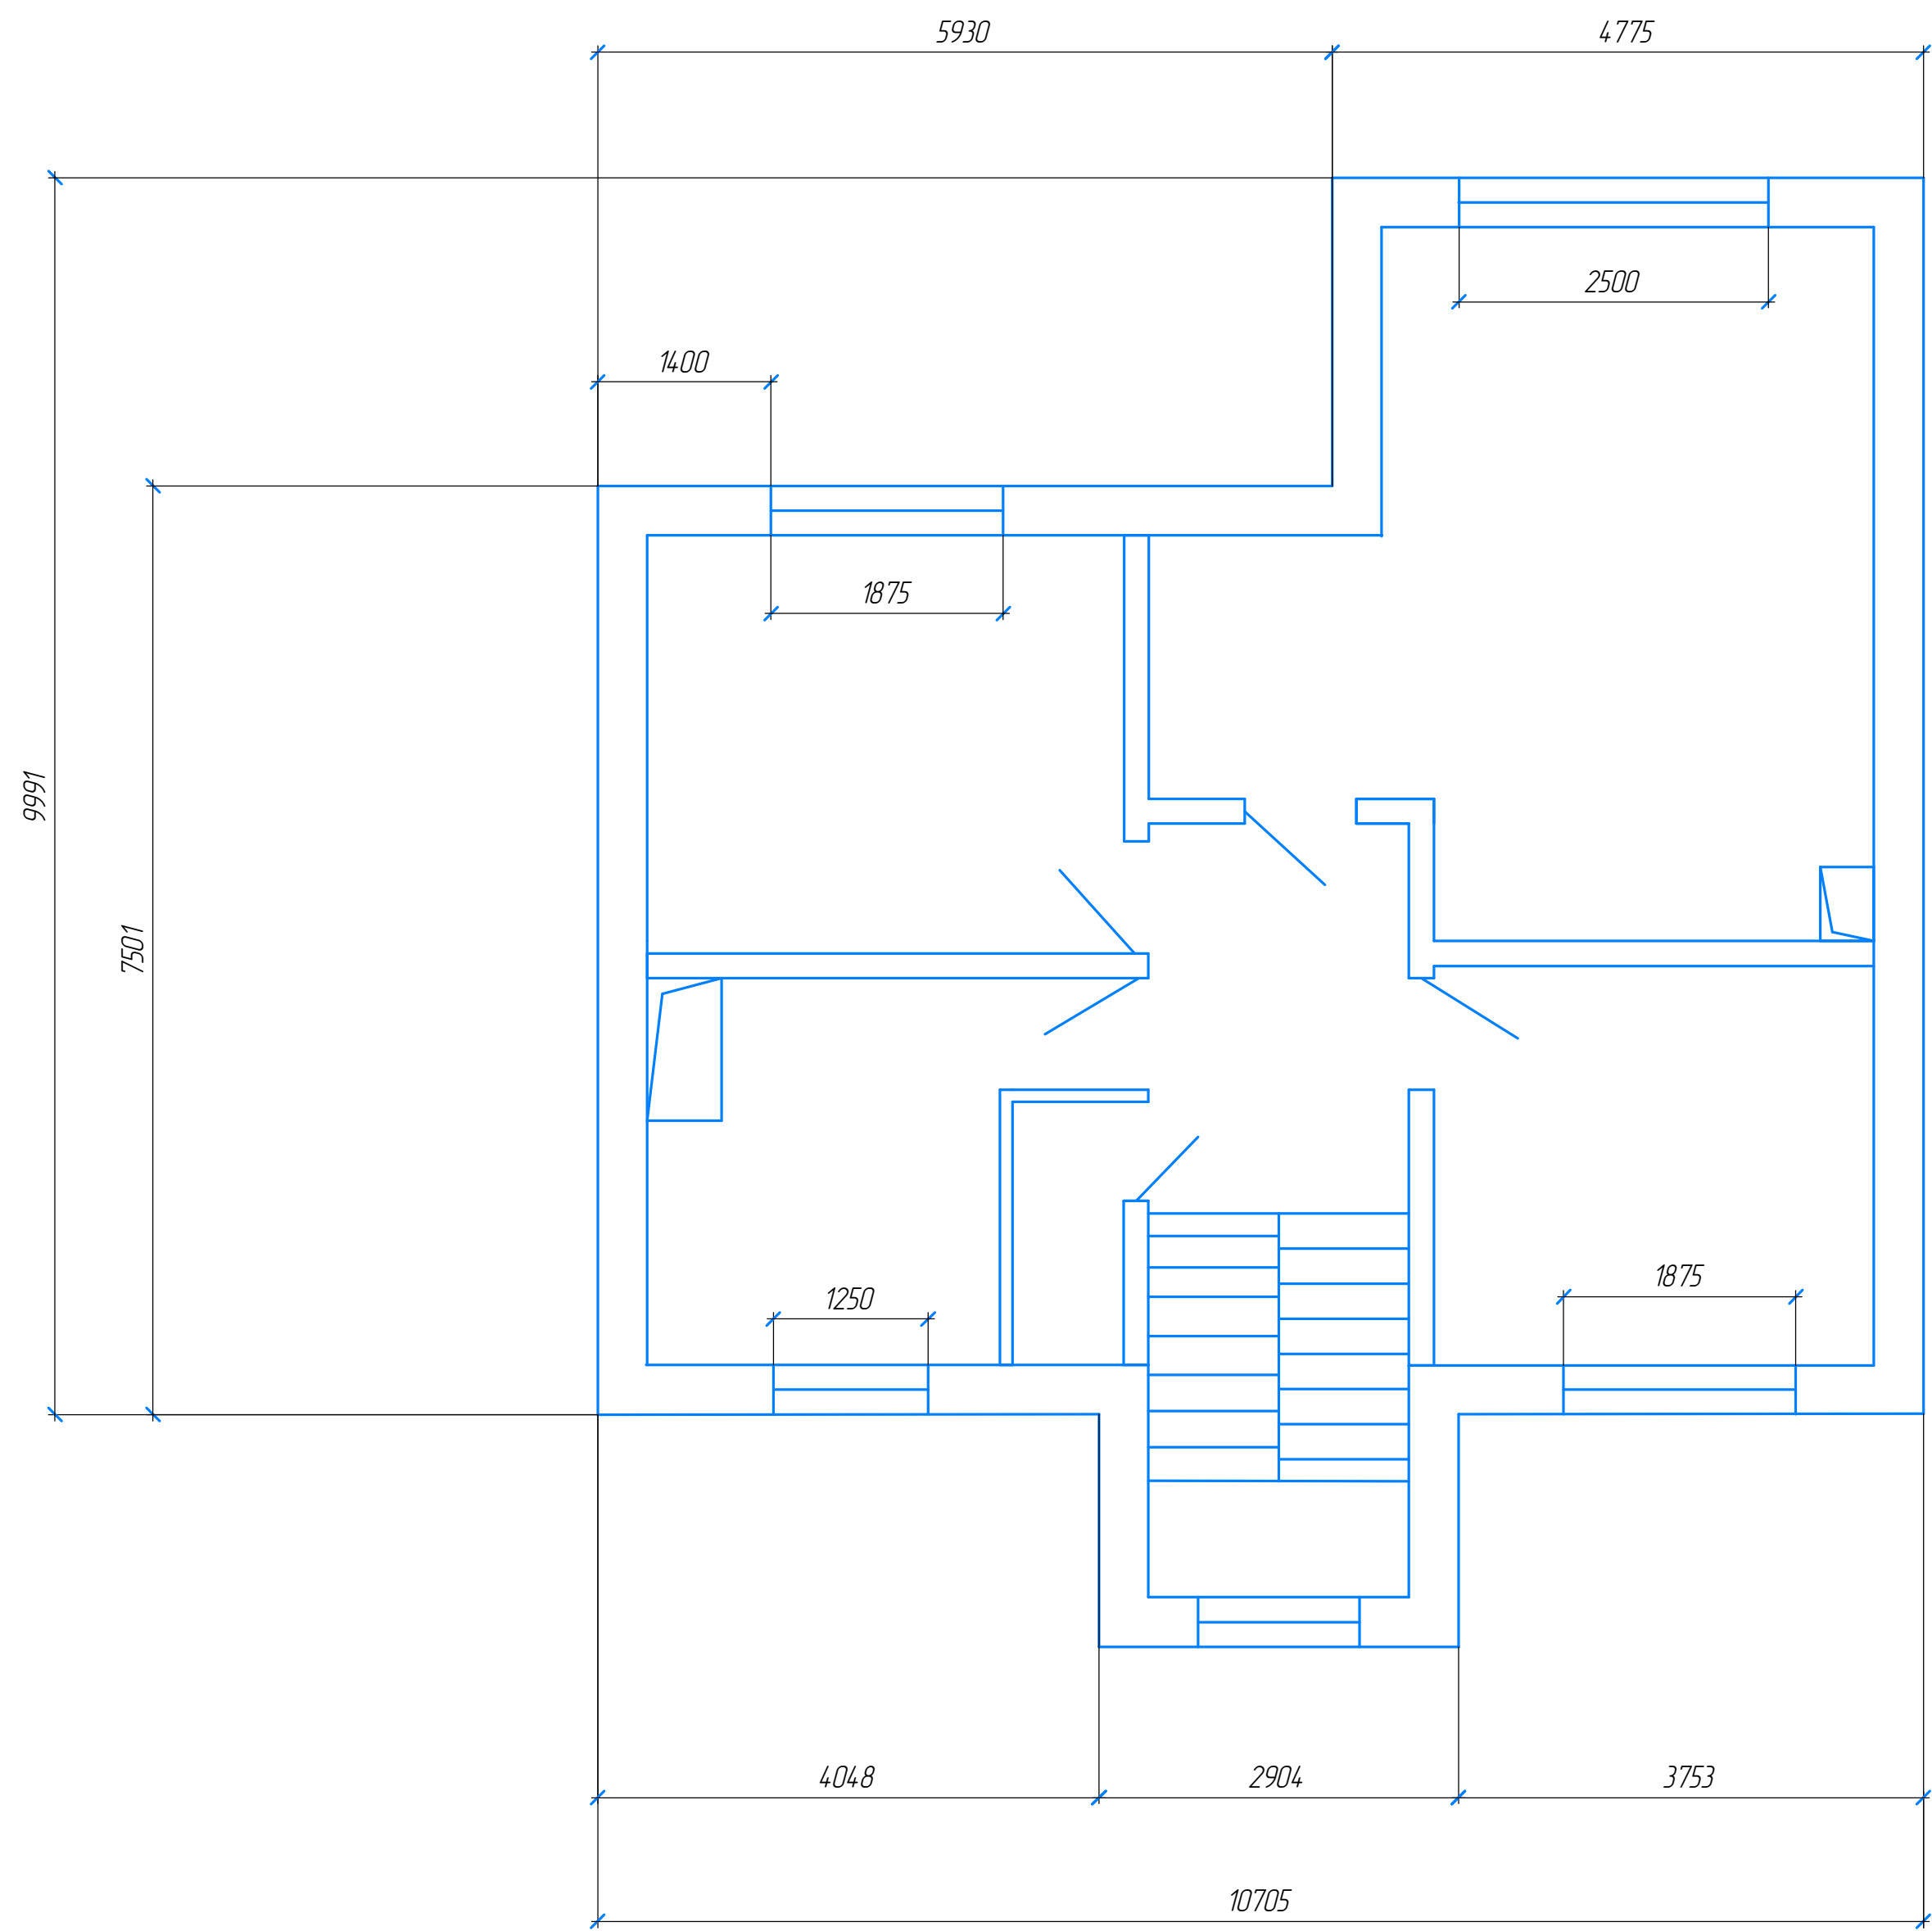


1 Этаж

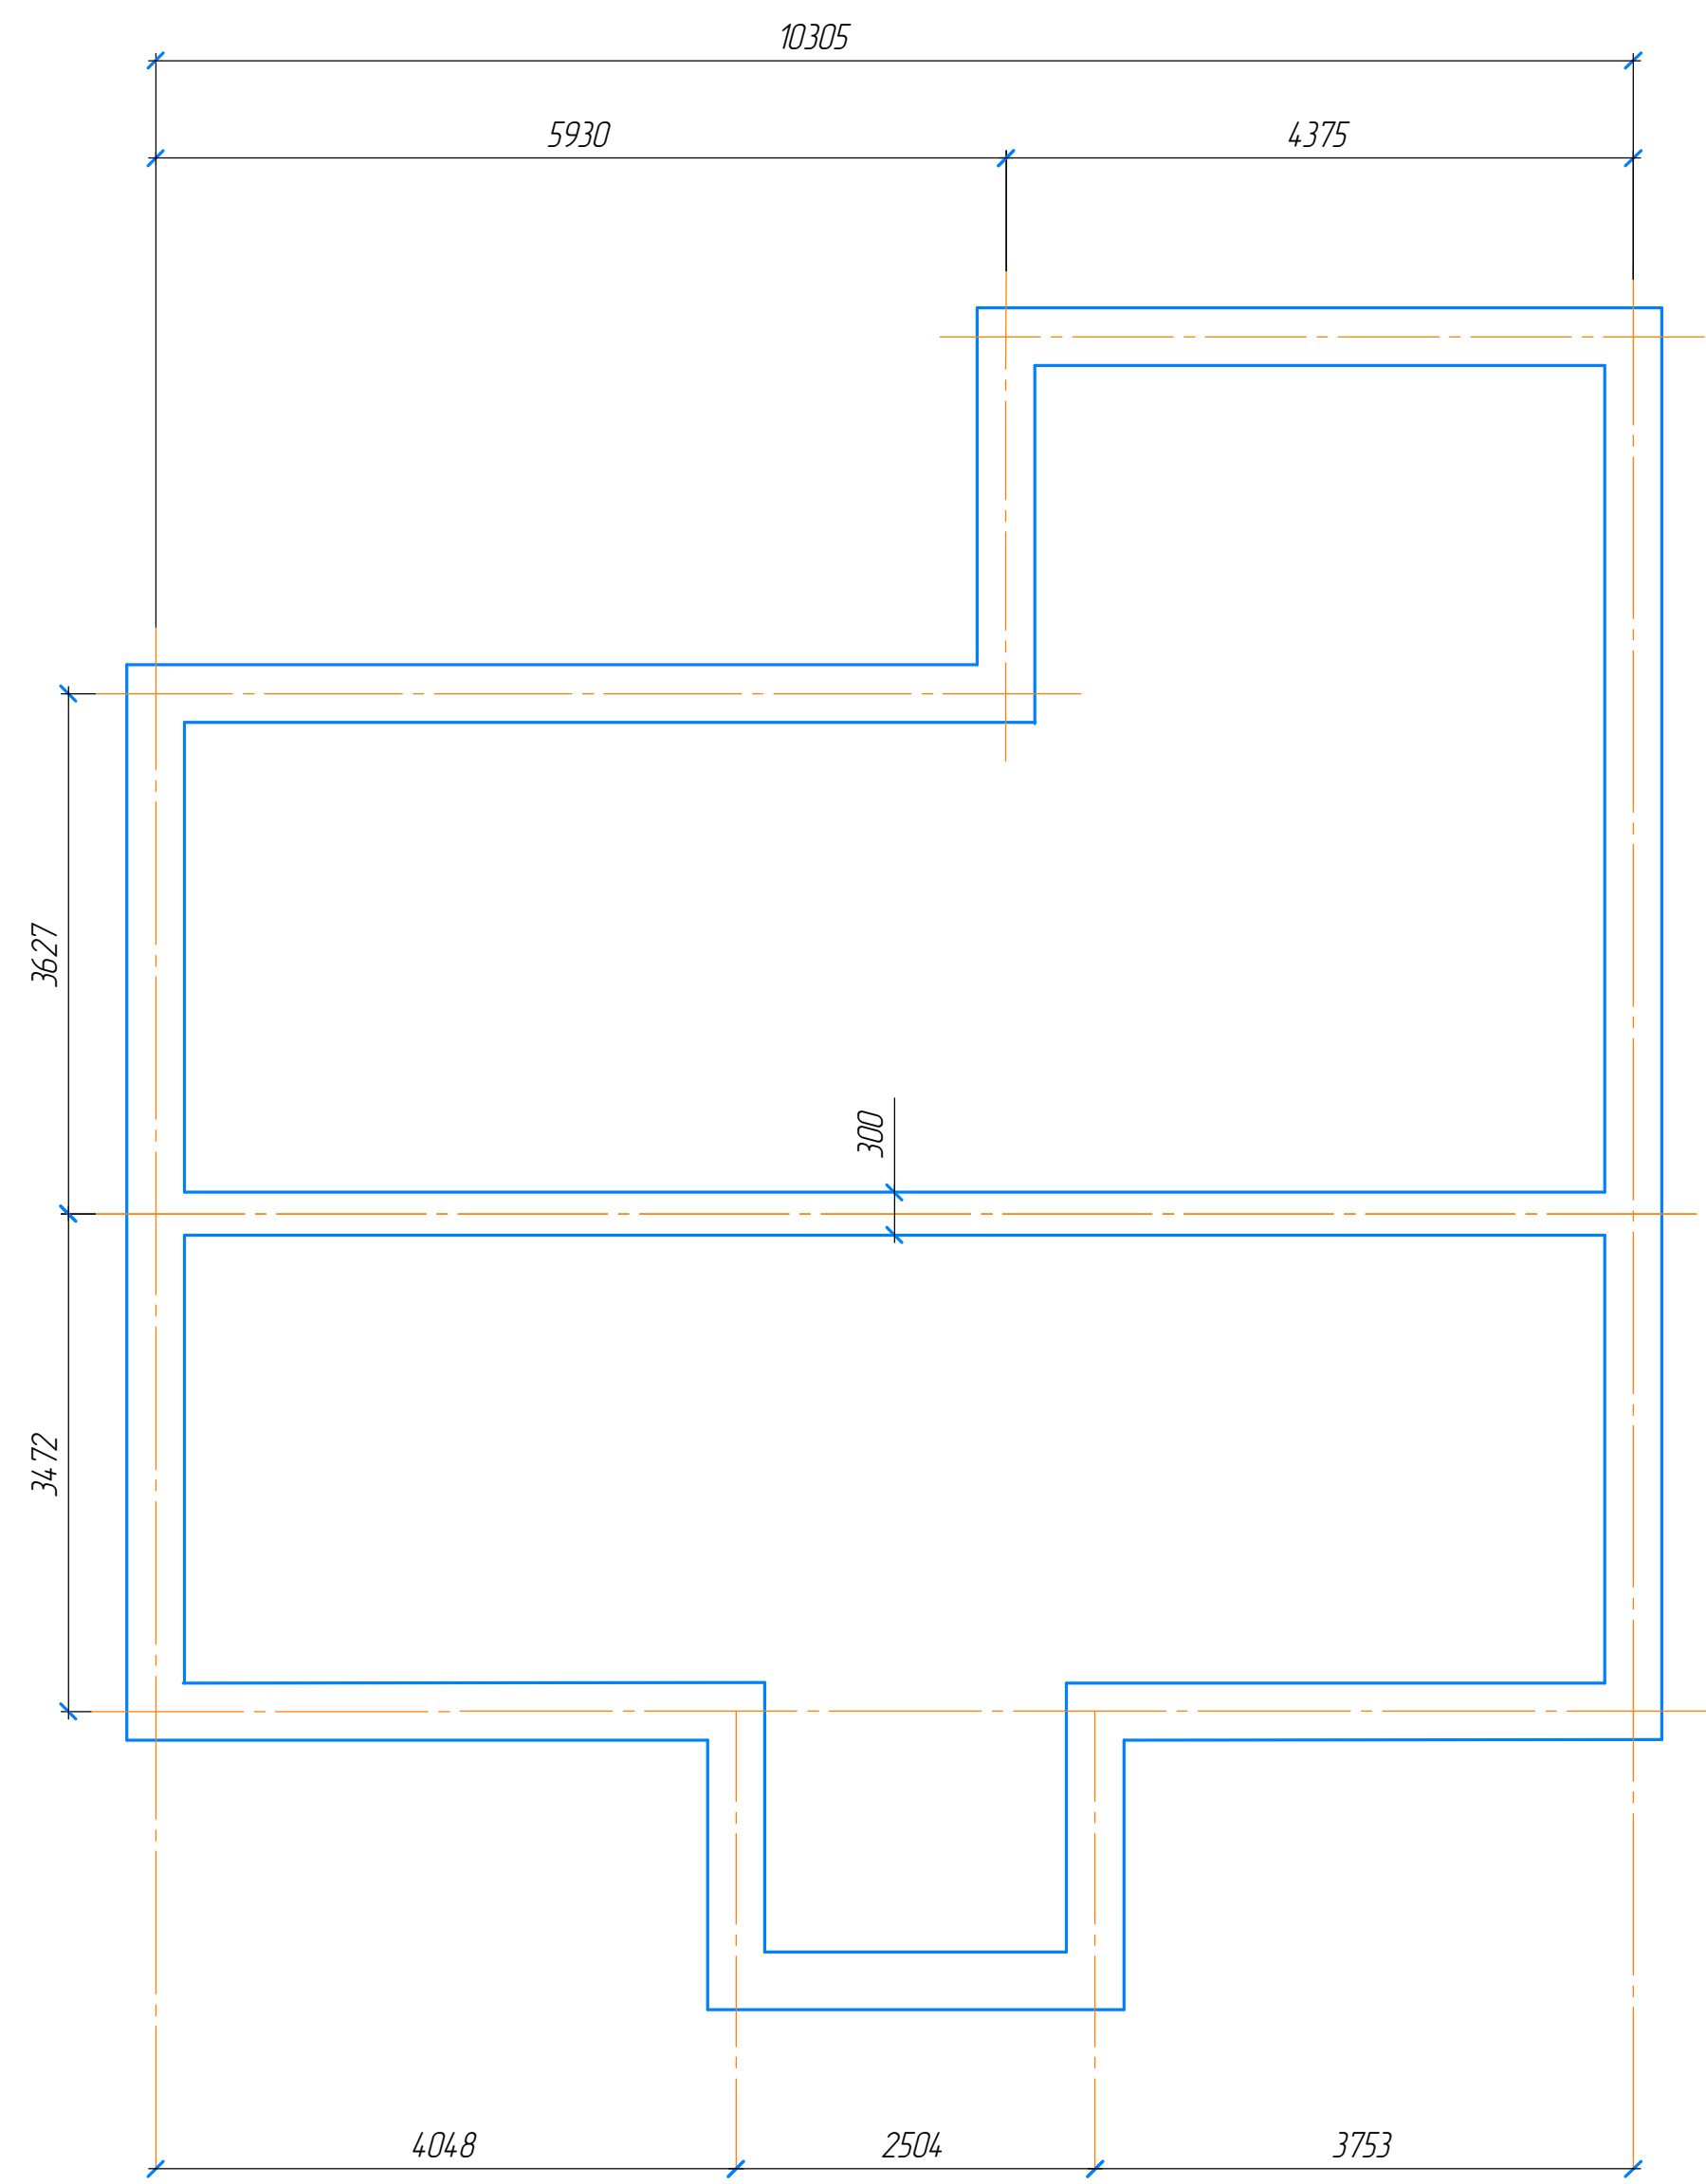

2 Этаж

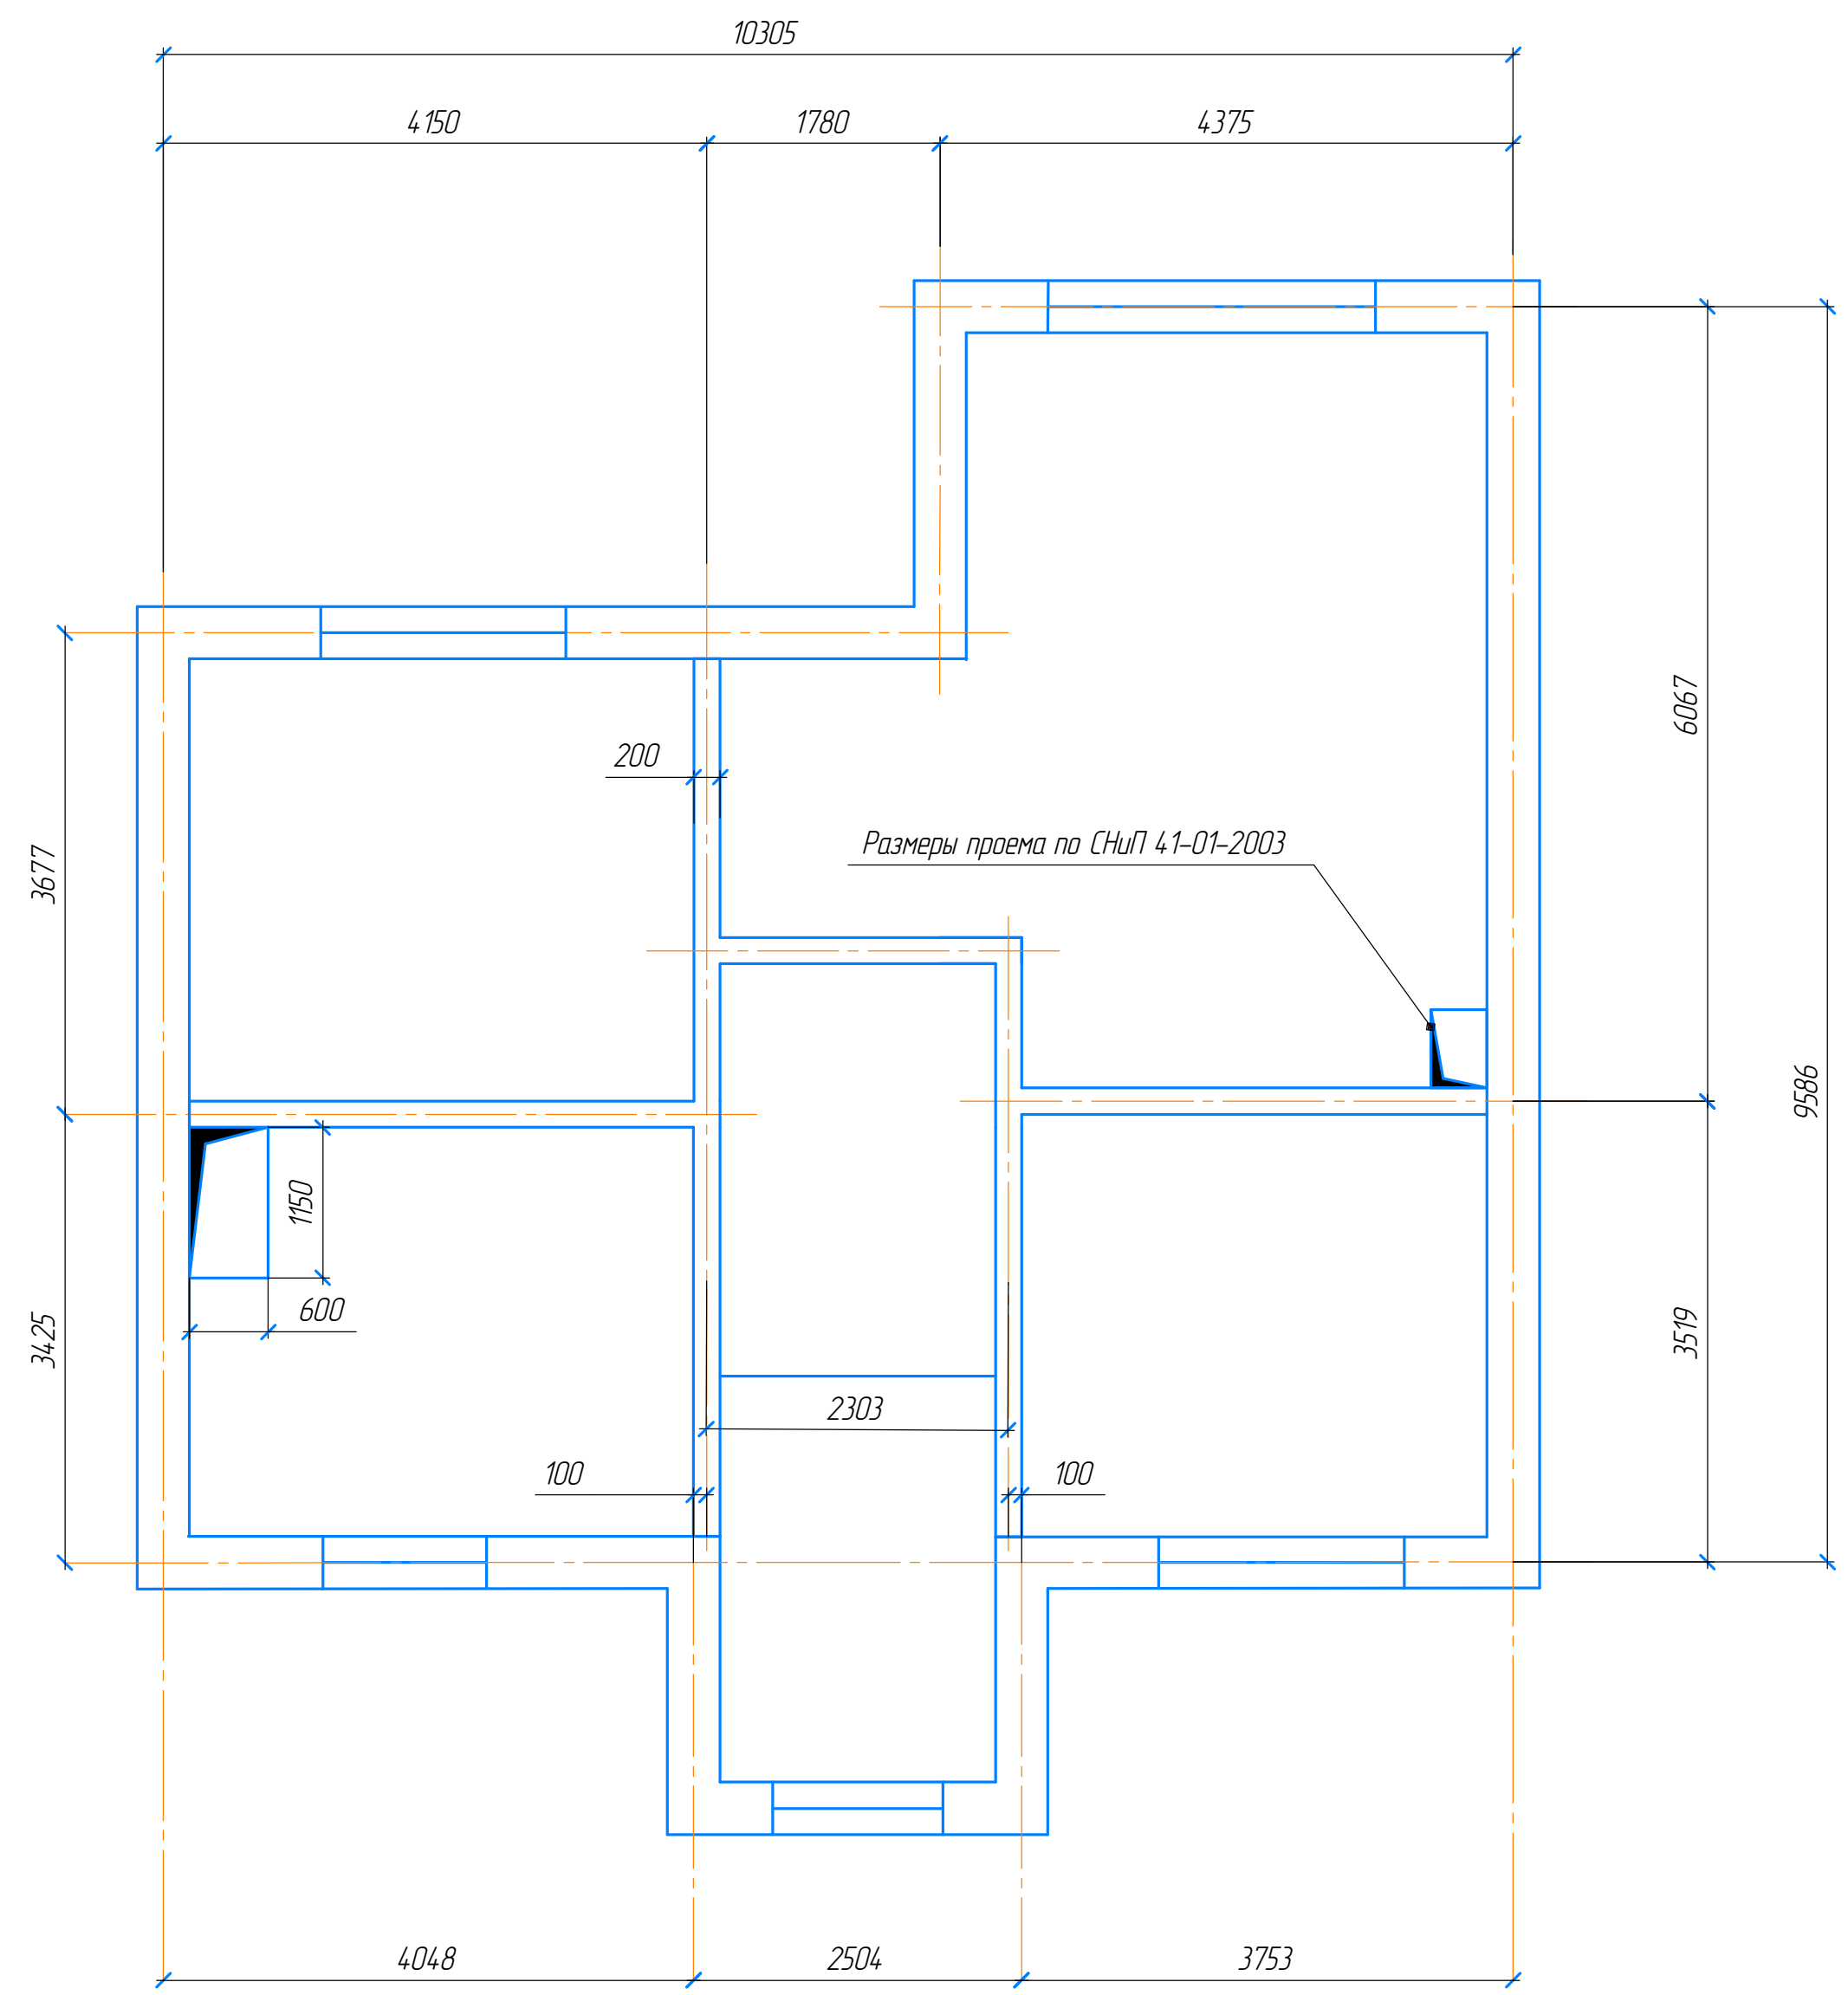

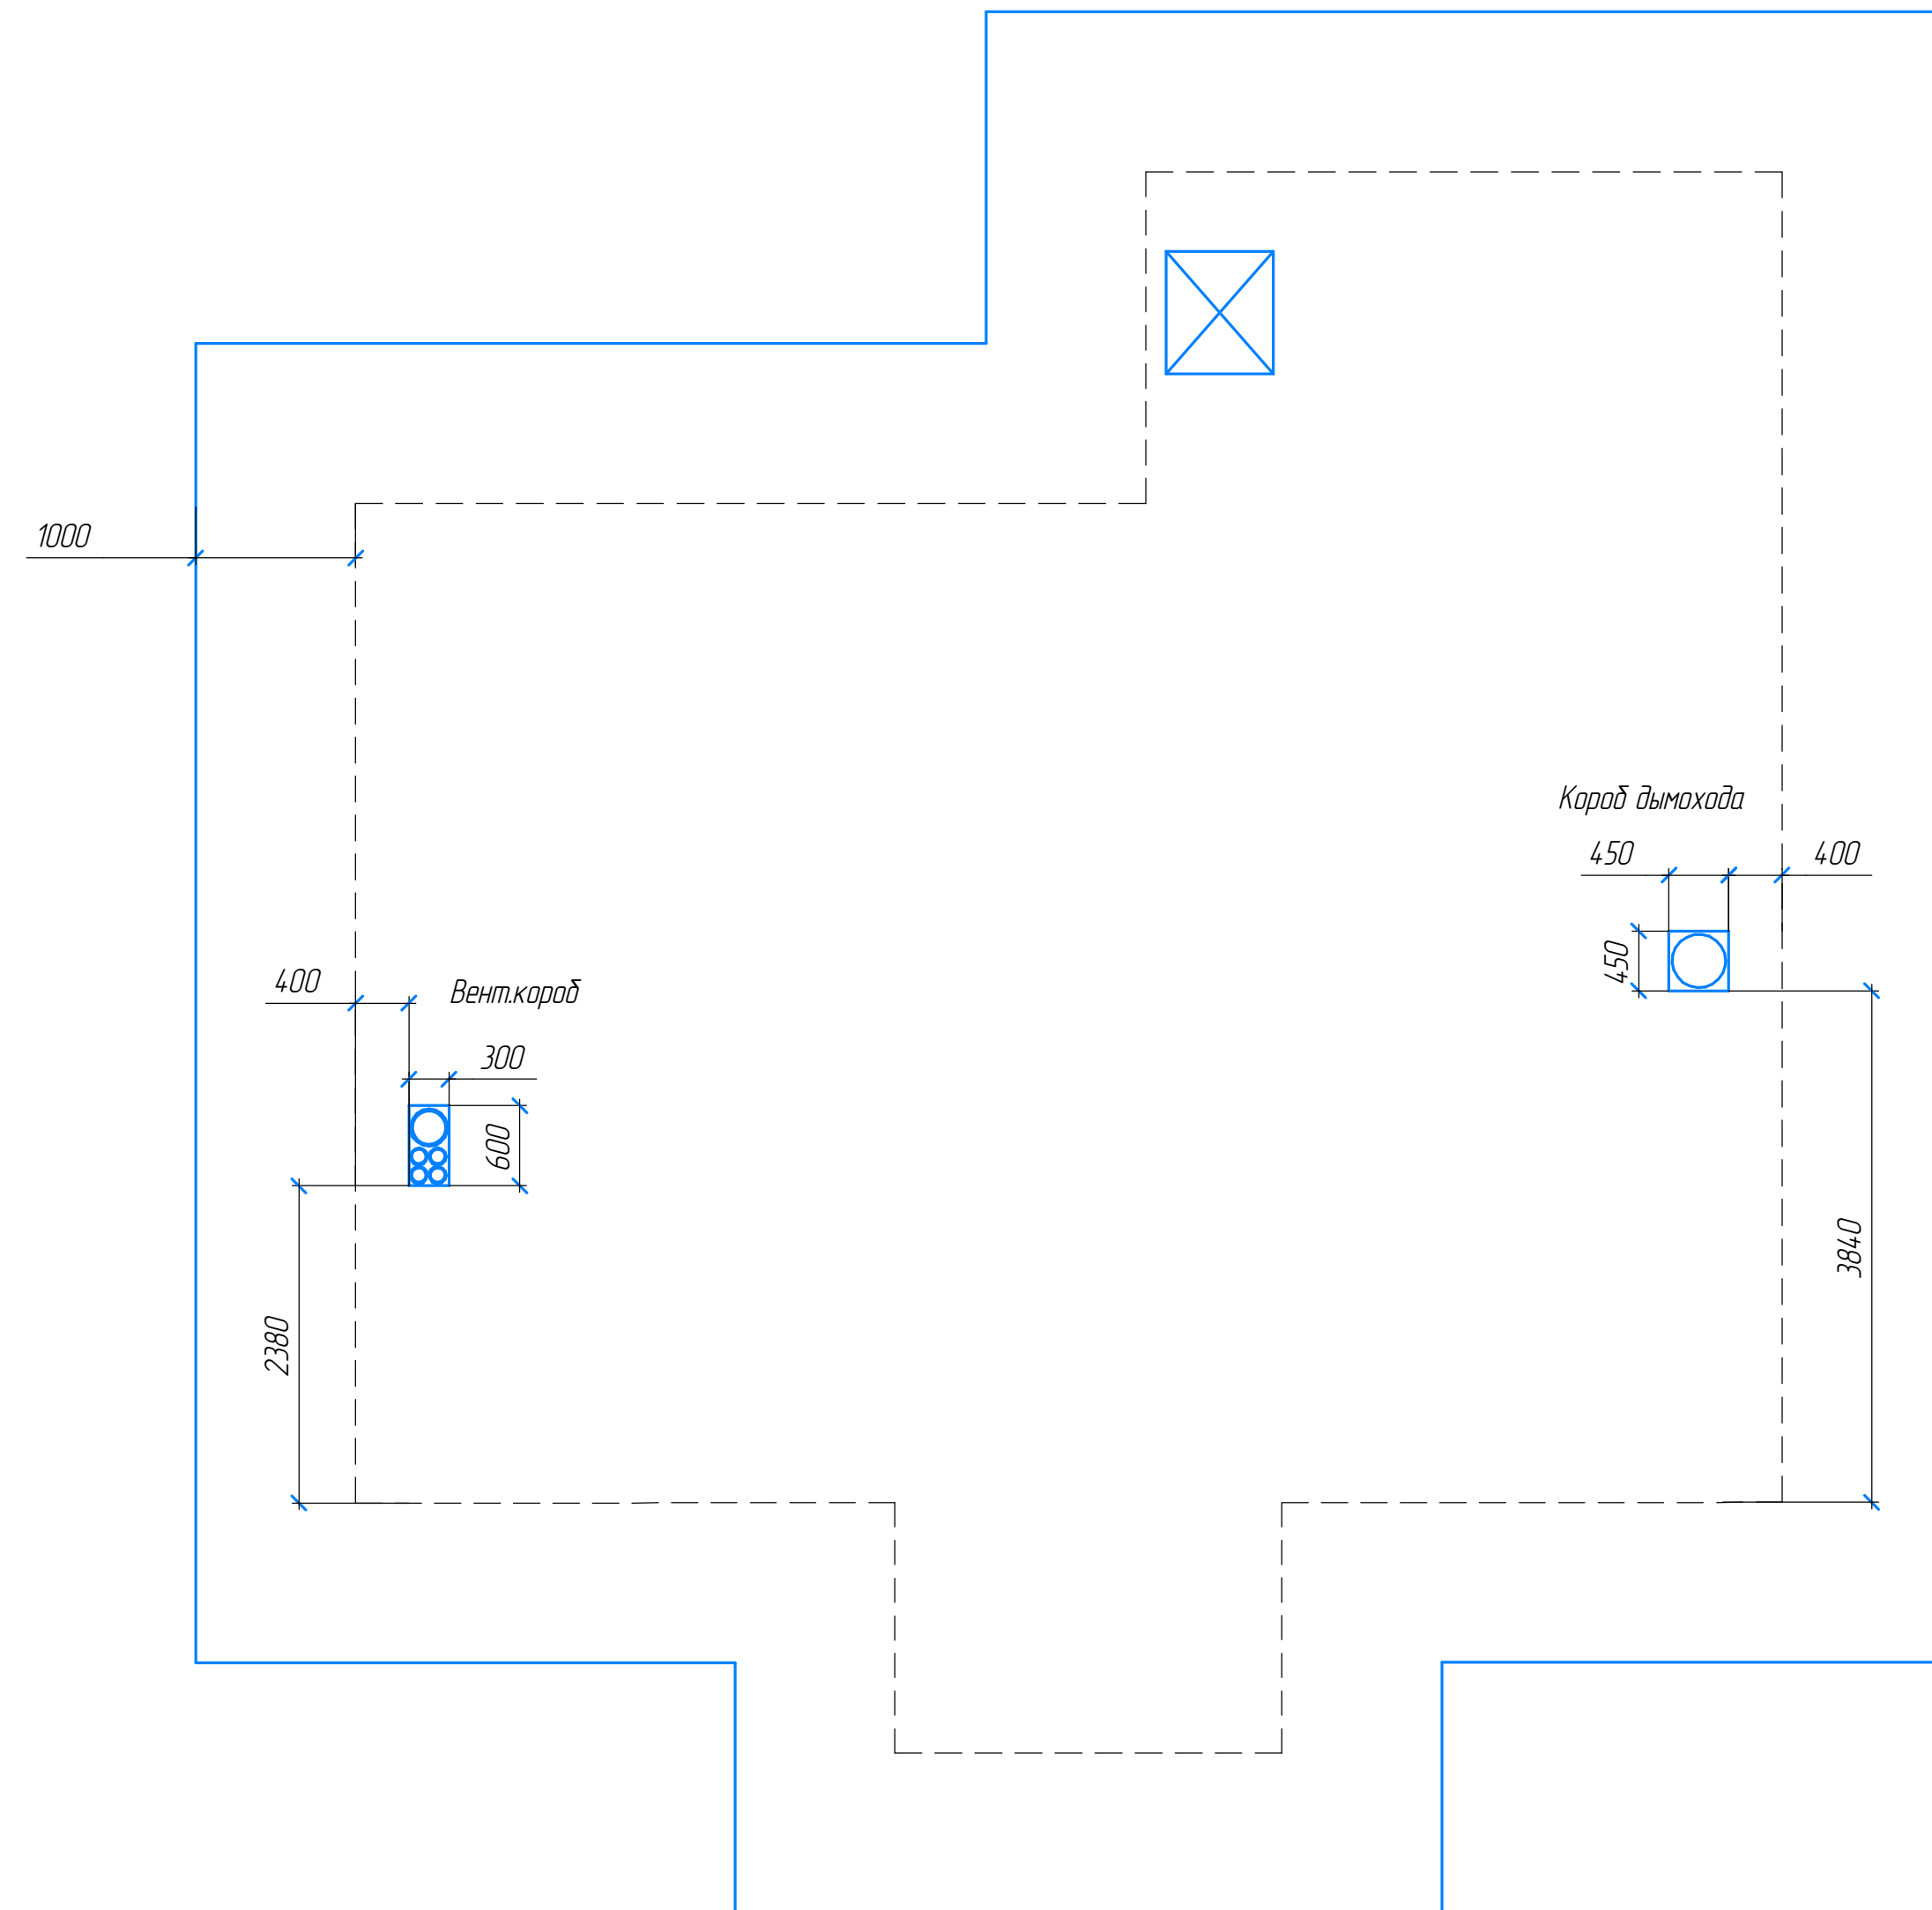

Вид спереди



Вид справа



Вид сзади



Вид слева

Предусмотреть выход на кровлю



