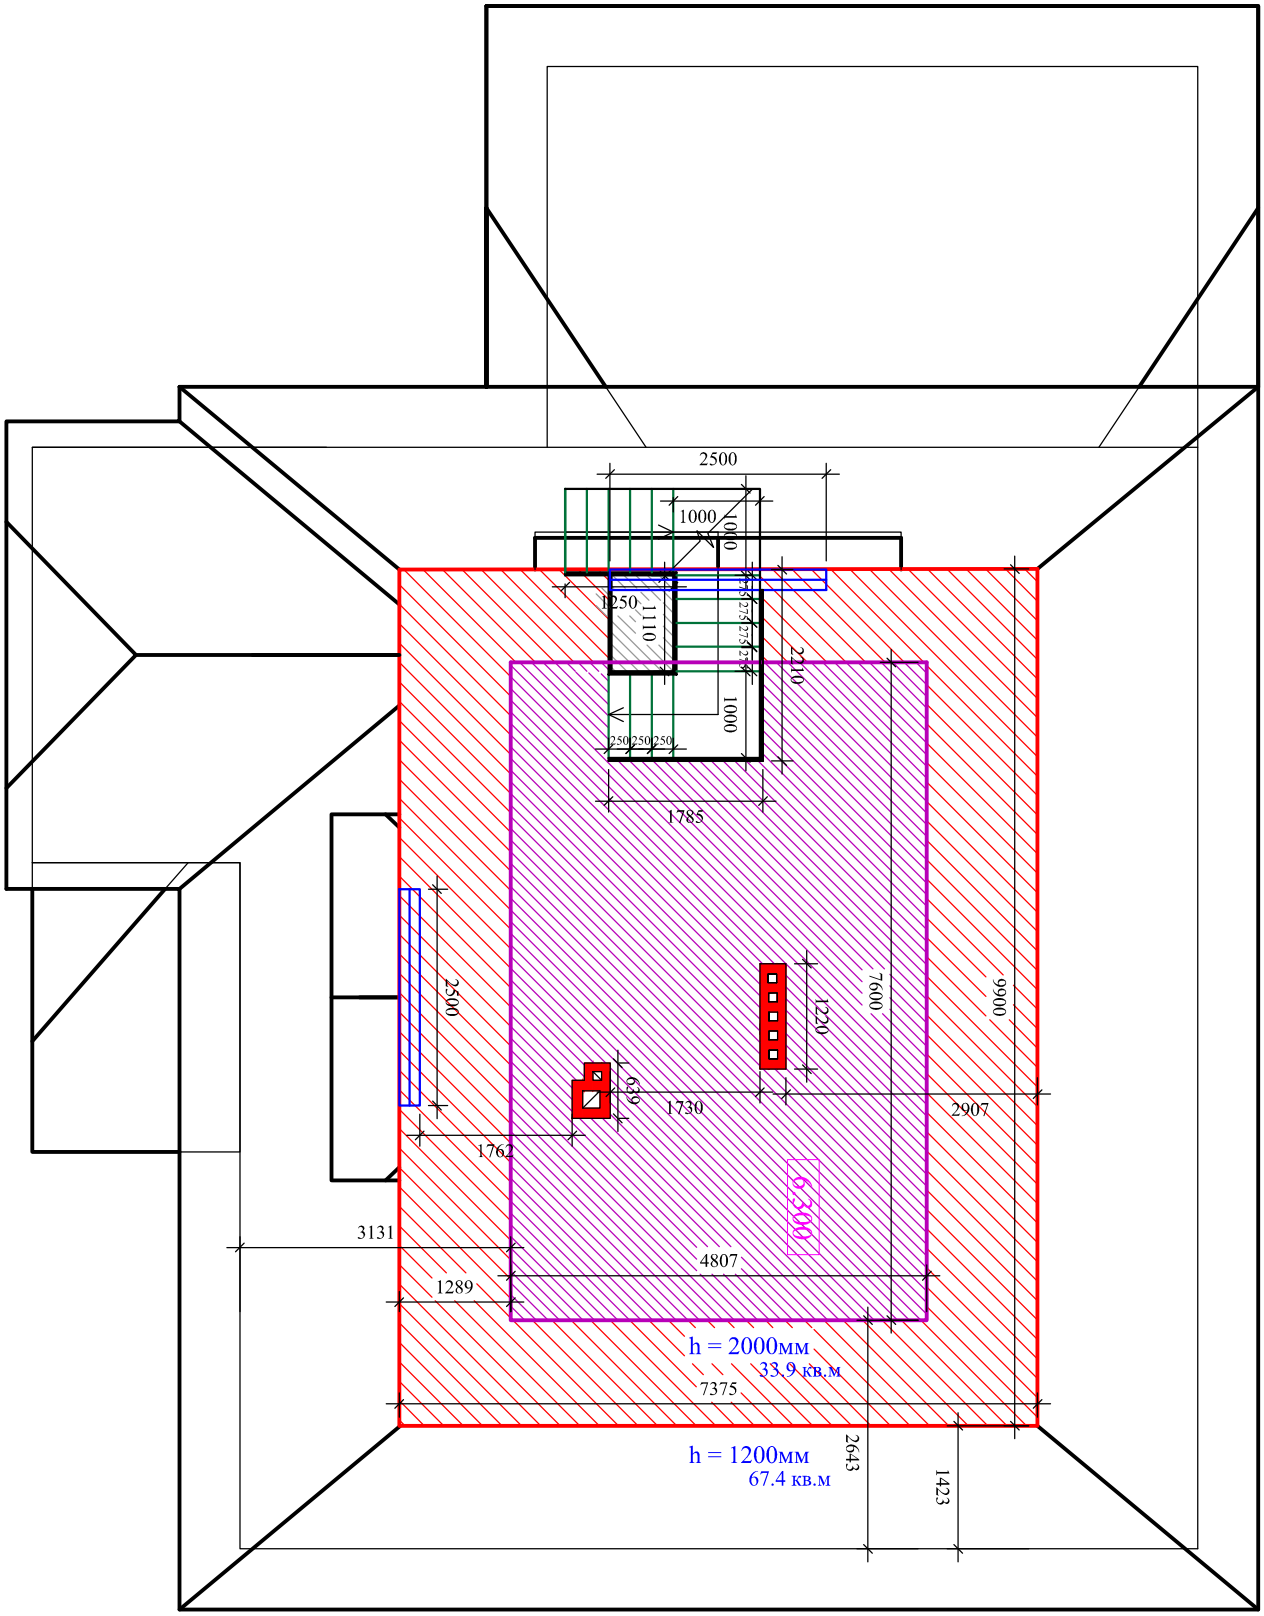
2500
1000
1000
1250
1110
250
250
250
250
250
250
2210
1000
250250250
1785
2500
7600
9600
1220
639
1730
2907
1762
6300
3131
4807
1289
h = 2000мм
33.9 кв.м
7375
h = 1200мм
67.4 кв.м
2643
1423