Второй этаж

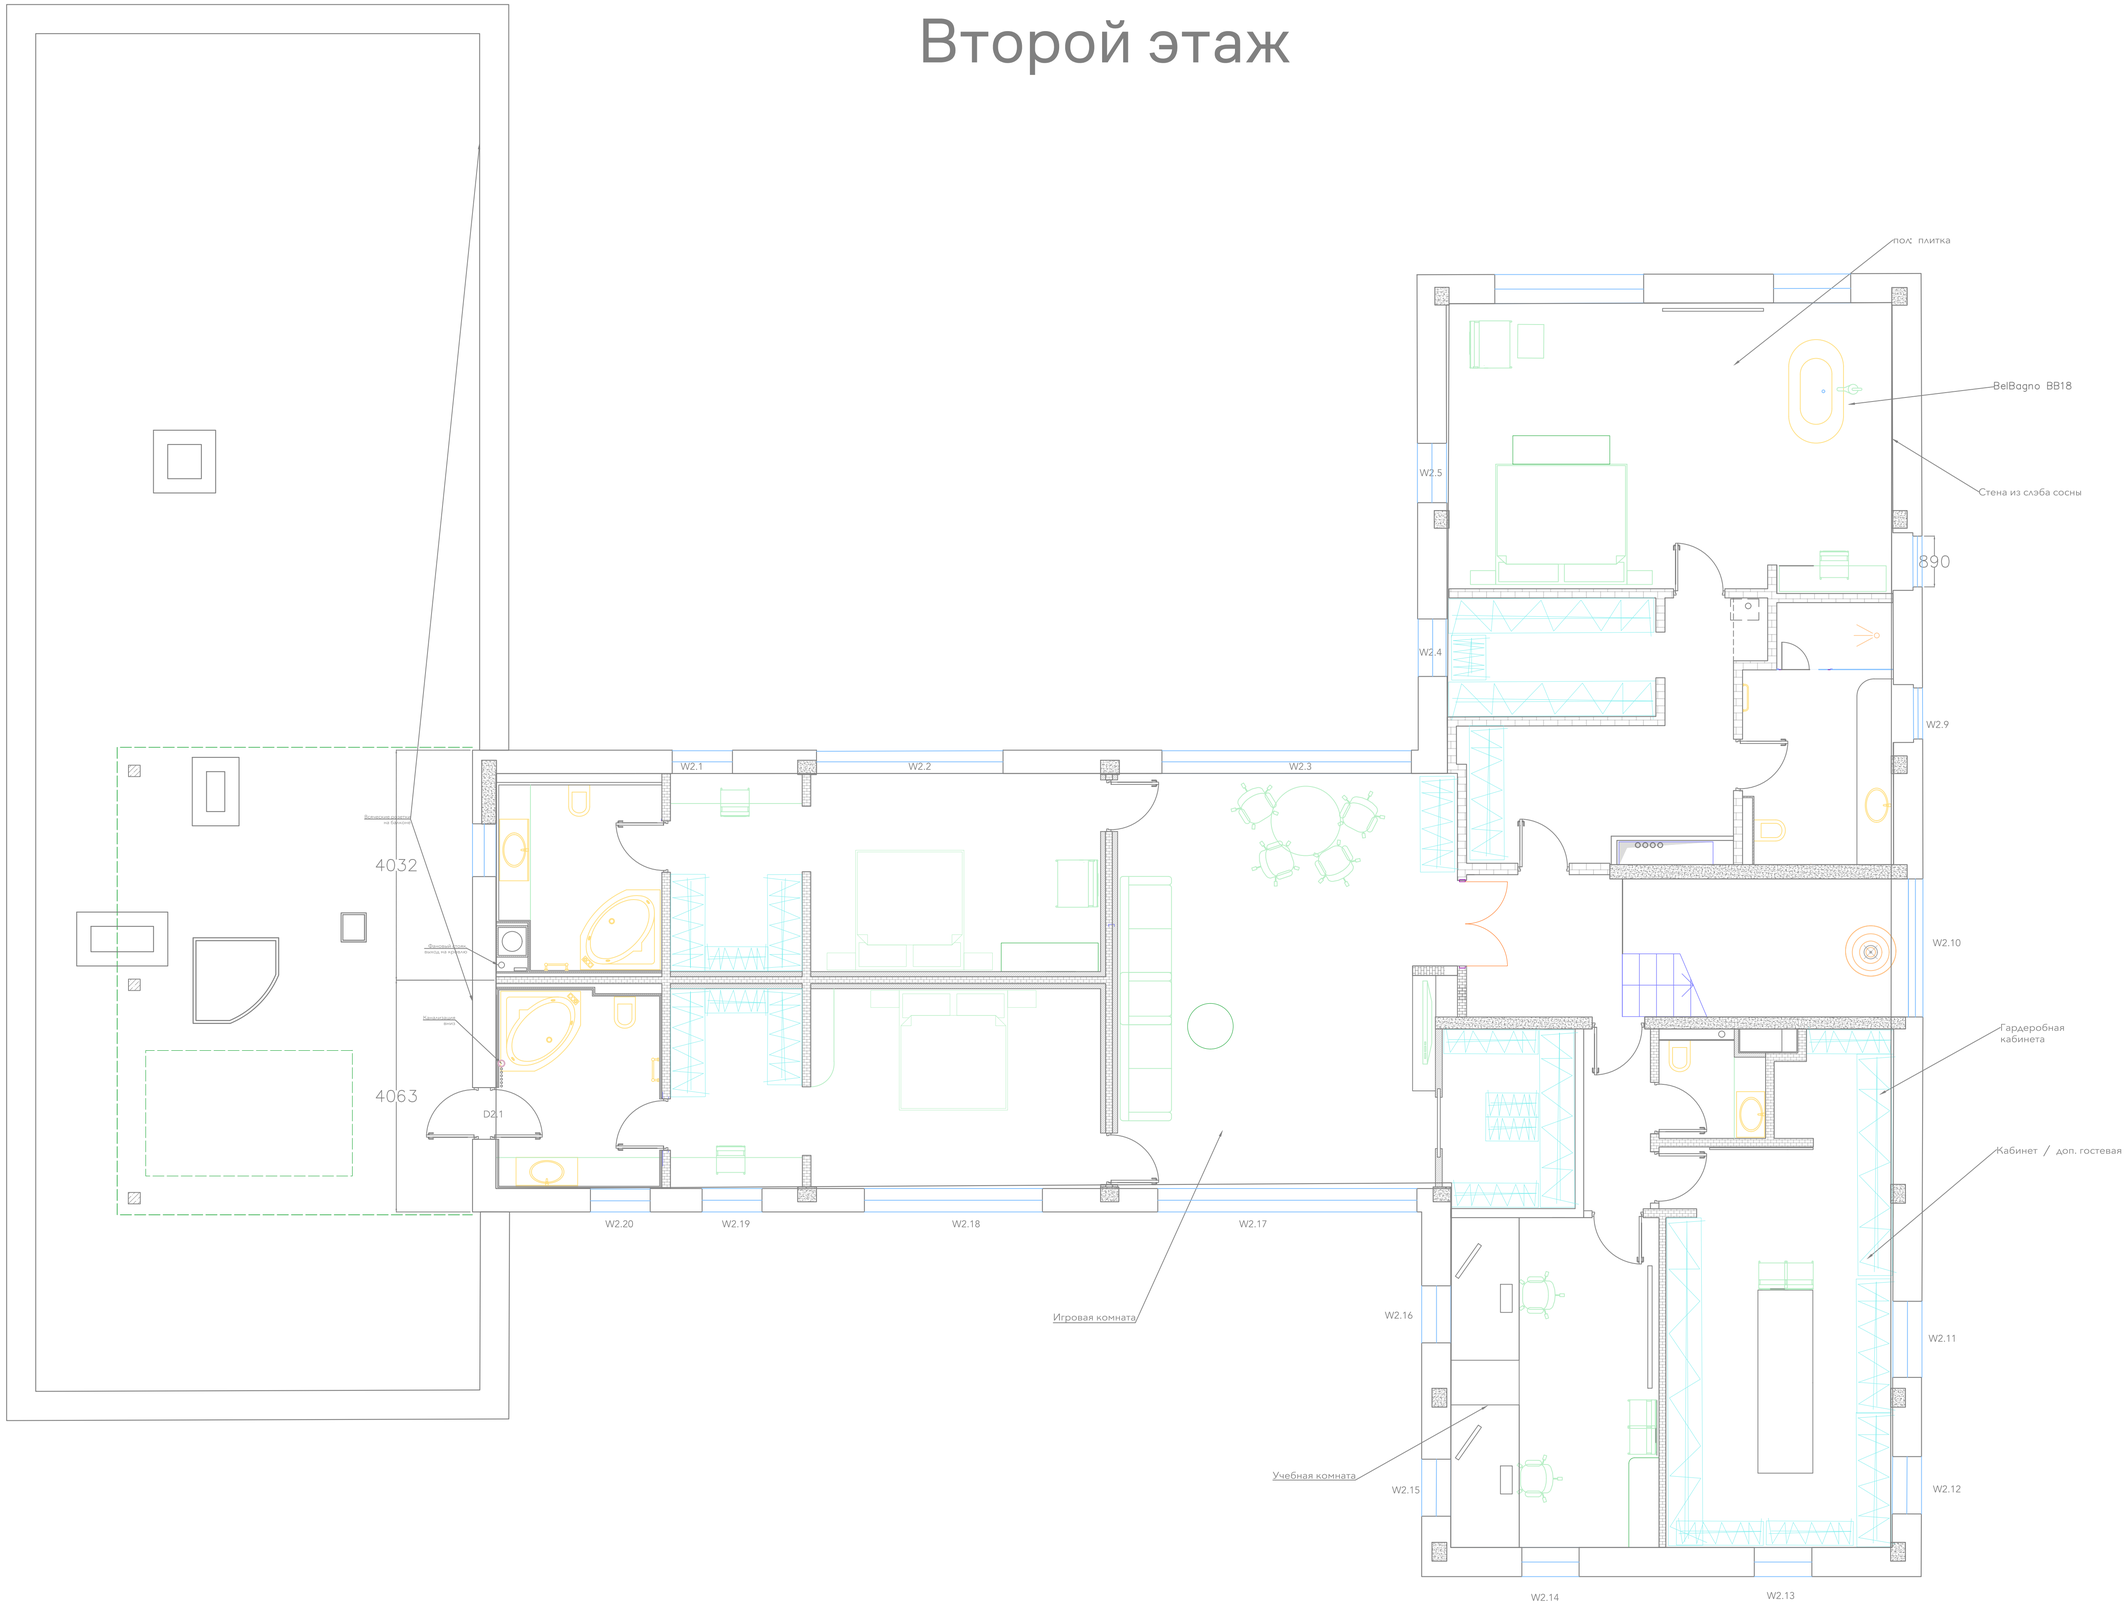
пол: плитка
BelBagno BB18
Стена из слэба сосны
890
W2.5
W2.4
W2.9
W2.10
W2.11
W2.12
W2.13
W2.14
W2.15
W2.16
W2.17
W2.18
W2.19
W2.20
W2.1
W2.2
W2.3
4032
4063
D21
Гардеробная кабинета
Кабинет / доп. гостевая
Игровая комната
Учебная комната