
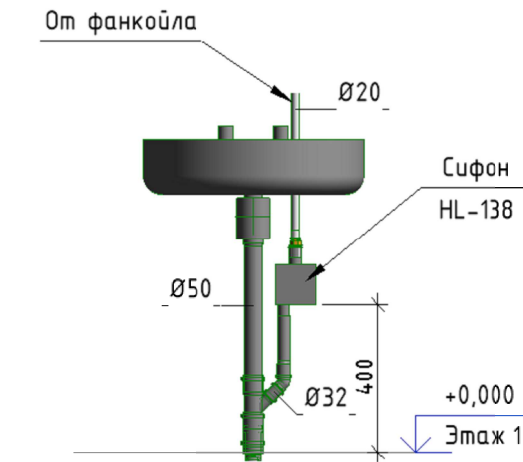


M (1 : 100)

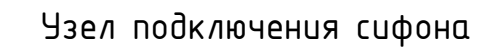

Вентиляционная установка
Pichler LG450

Сифон

К стояку
K1-6

Ø40

1100

+0,000

Этаж 1

+0,000

Этаж 1


- K1 трубопровод хозяйственно-бытовой канализации
- K1 трубопровод хозяйственно-бытовой канализации, проложенный в запотолочном пространстве

3. При проектировании установки и функционального назначения дренаж трубопроводов ПДХ: \$40, \$52, \$20.

Экспликация дома		
№	Наименование	Площадь
1	Прихожая	16
2	Хозблок	12
3	Санузел	2,8
4	Постирочная	5,3
5	Кладовая	11
6	Кухня-столовая	46
7	Гостинная	43
8	Коридор	26,3
9	Гардероб	6
10	Кабинет	14,1
11	Санузел	13,8
12	Гардероб	18,7
13	Спальня	25,7
14	Спальня	15,3
15	Спальня	15,3
16	Санузел	6,4
17	Гараж	47
18	Спальня	11,8
19	Санузел	3,7
20	Коридор	6,1
21	Топочная-хозблок	10,9
Общая площадь		357,2

						11022020/ЛТВ –ВК			
						Жилой дом в Московской области			
Эм.	Кол.	Лист	№ док.	Подпись	Дата	Внутренние инженерные сети	Стация	Лист	Листов
ГИП		Шпылюр					РП	3.6	
Рук. пр.									
Н. контр.		Лубенец							
Разработал		Демидюк				Система канализации. План дома			

Зд від системи каналізації

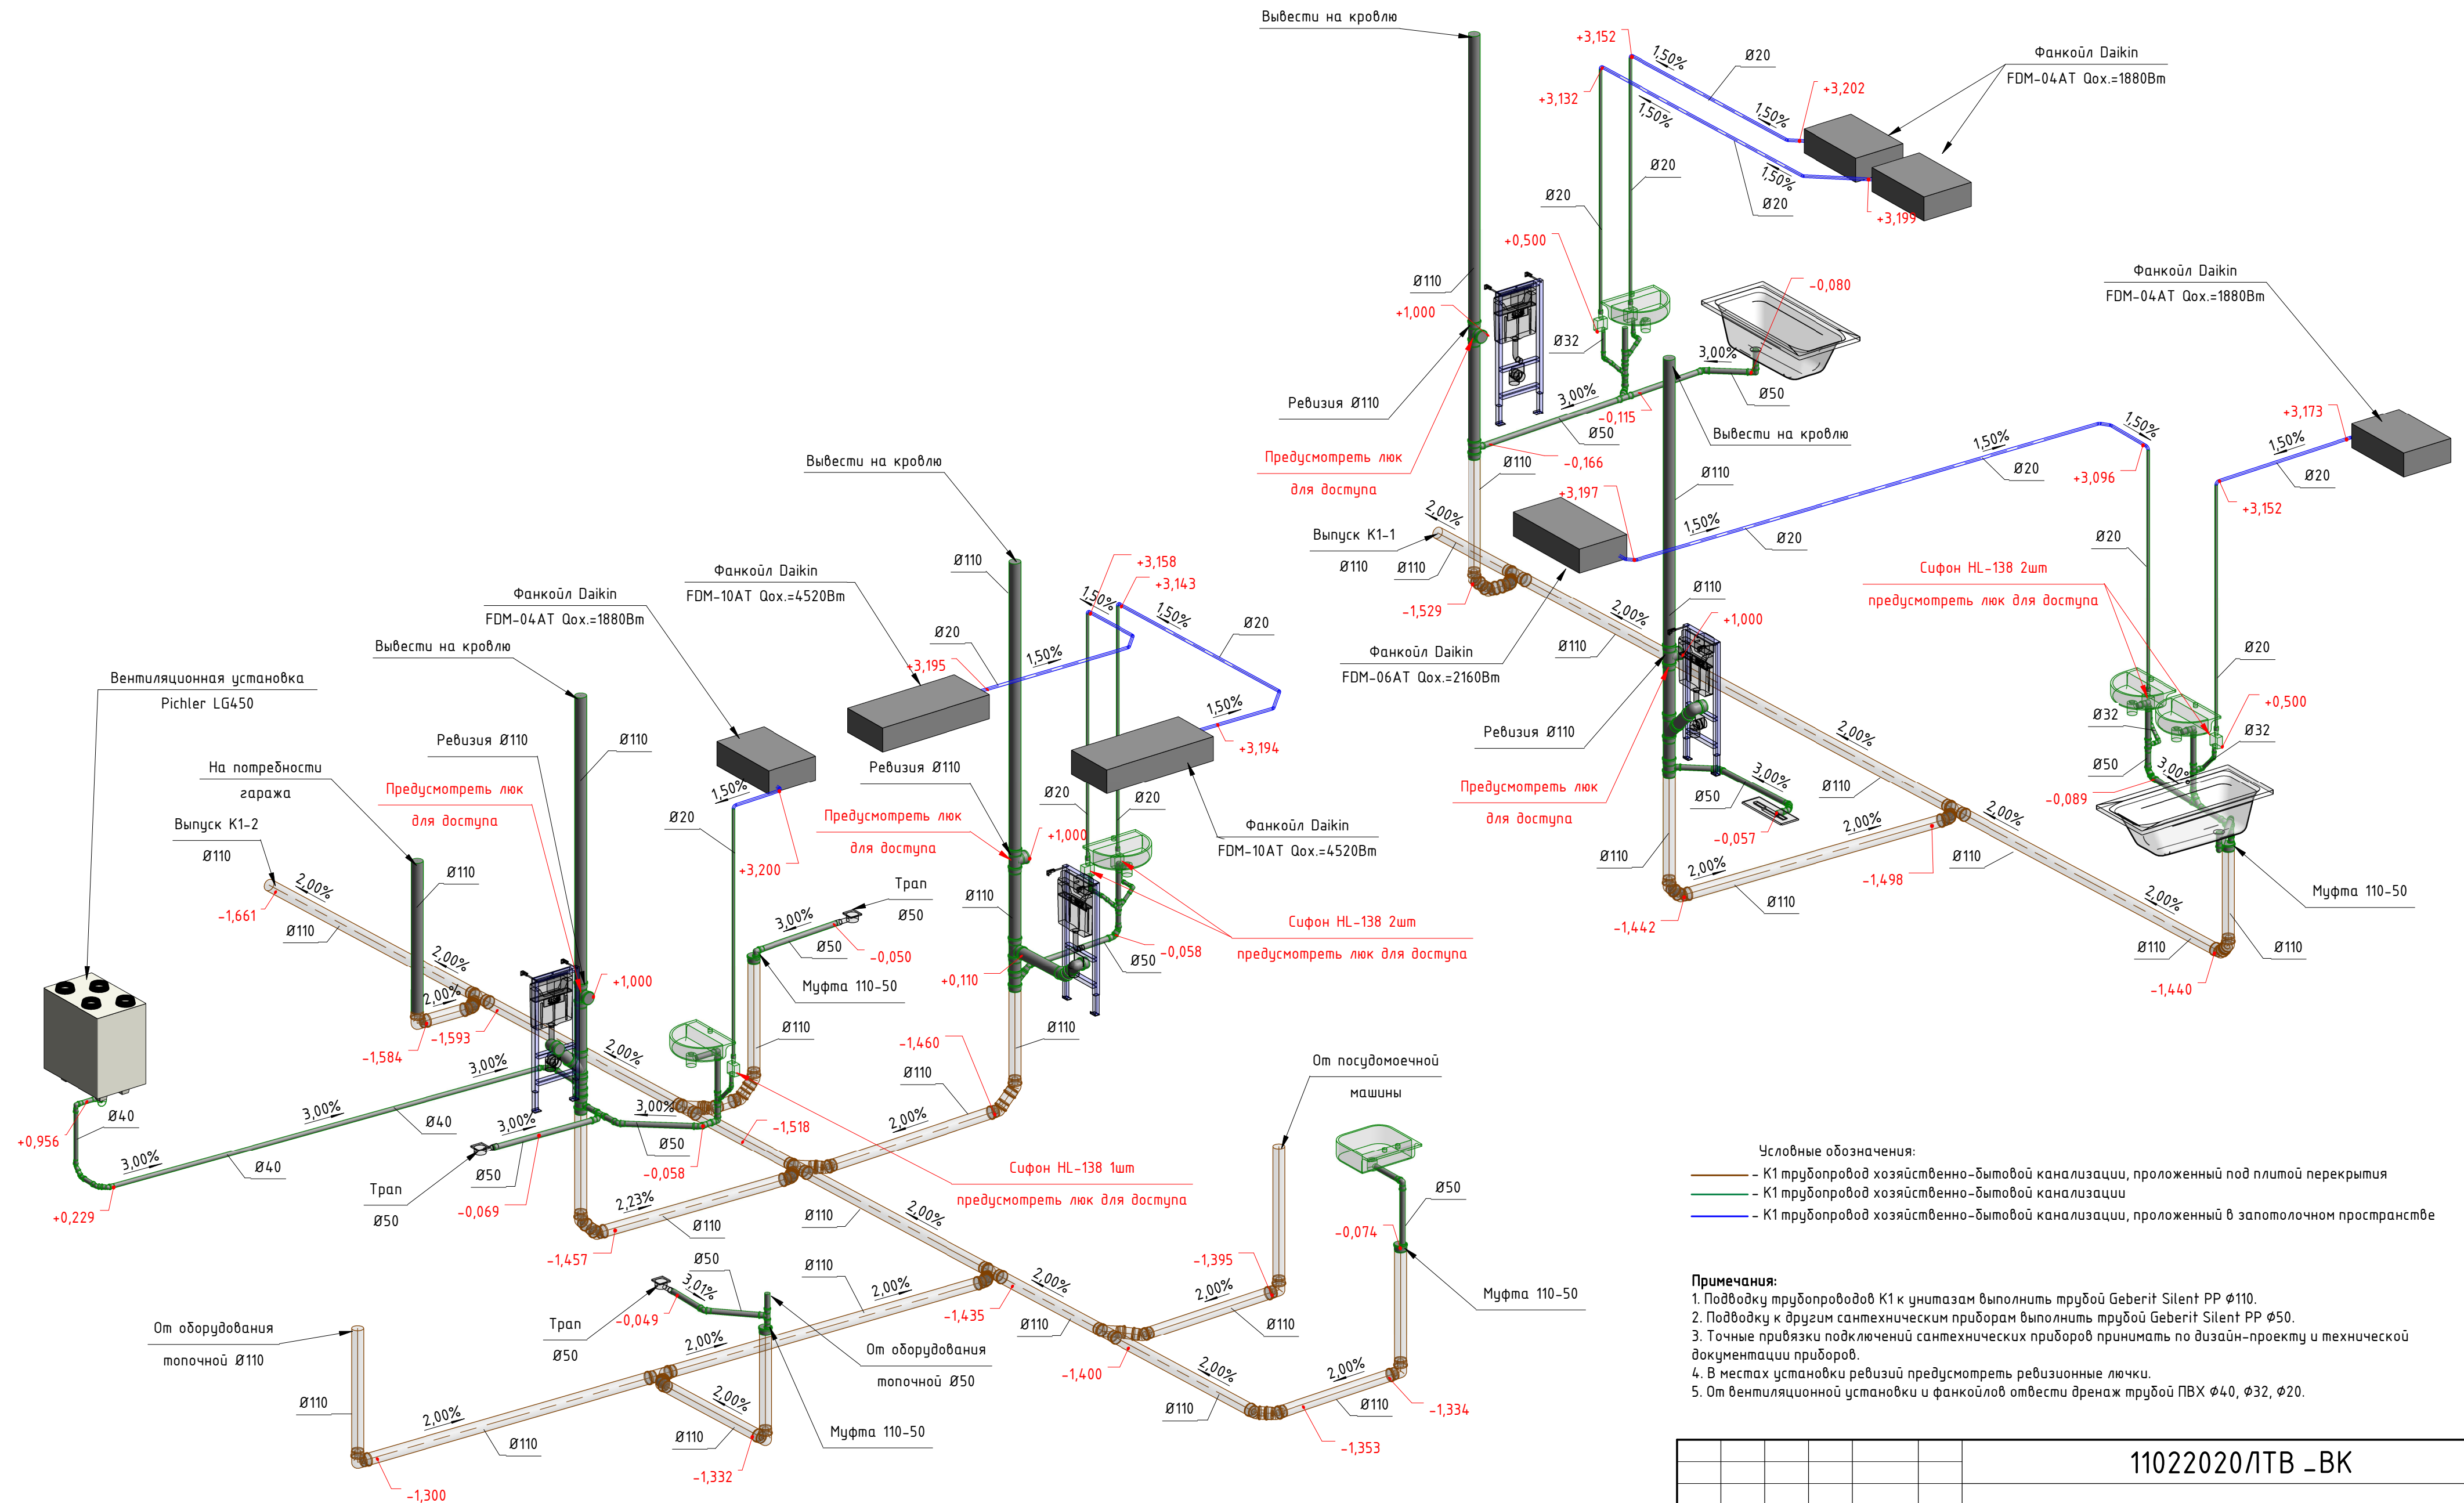

Условные обозначения:

- K1 трубопровод хозяйственно-бытовой канализации, проложенный под плитой перекрытия
- K1 трубопровод хозяйственно-бытовой канализации
- K1 трубопровод хозяйственно-бытовой канализации, проложенный в запотолочном пространстве

Примечания:

1. Подводку трубопроводов К1 к унитазам выполнить трубой Geberit Silent PP Ø110.
2. Подводку к другим сантехническим приборам выполнить трубой Geberit Silent PP Ø50.
3. Точные привязки подключений сантехнических приборов принимать по дизайн-проекту и технической документации приборов.
4. В местах установки ревизий предусмотреть ревизионные лючки.
5. От вентиляционной установкой и фанкойлов отвести дренаж трубой ПВХ Ø40, Ø32, Ø20.

						11022020/ЛТВ _ВК			
						Жилой дом в Московской области			
Зм.	Кол.	Лист	№ док.	Подпись	Дата				
ГИП						Стадия		Лист	Листов
Шпильор						РП		3.7	
Рук. пр.						Внутренние инженерные сети За вид системи каналізації			
Н. контр.									
Разработал									
Демидюк									