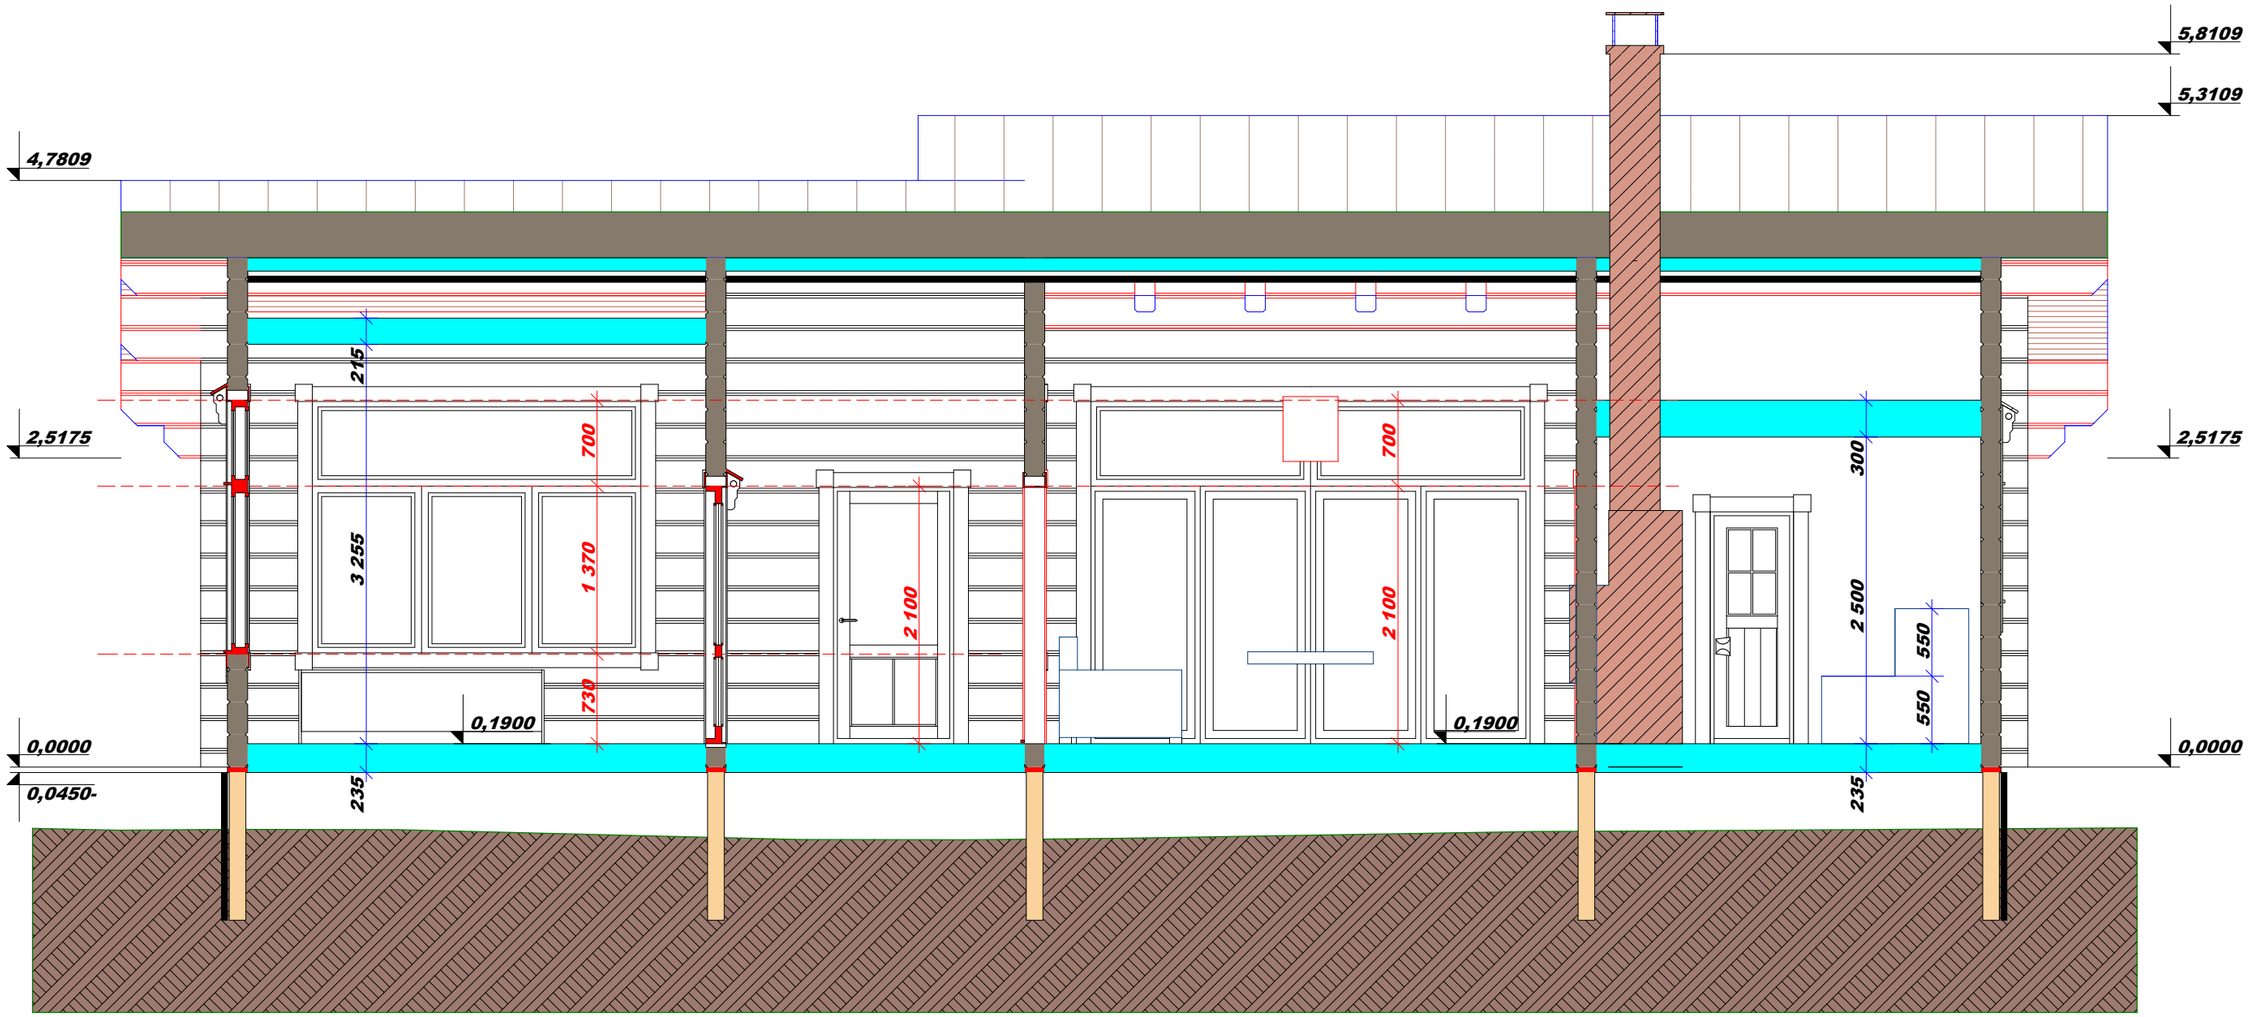

БАНЯ

РАЗРЕЗ J-J

1/50

ДЕРБИЛОВА ТАТЬЯНА

ДАТА

20.06.2020