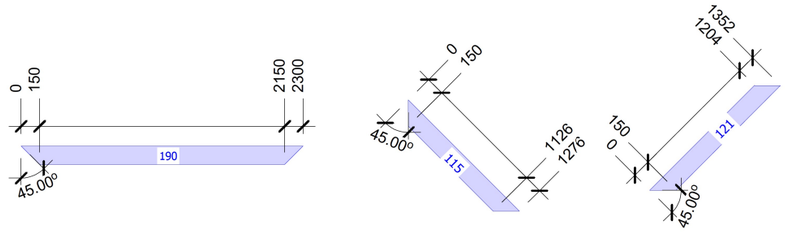

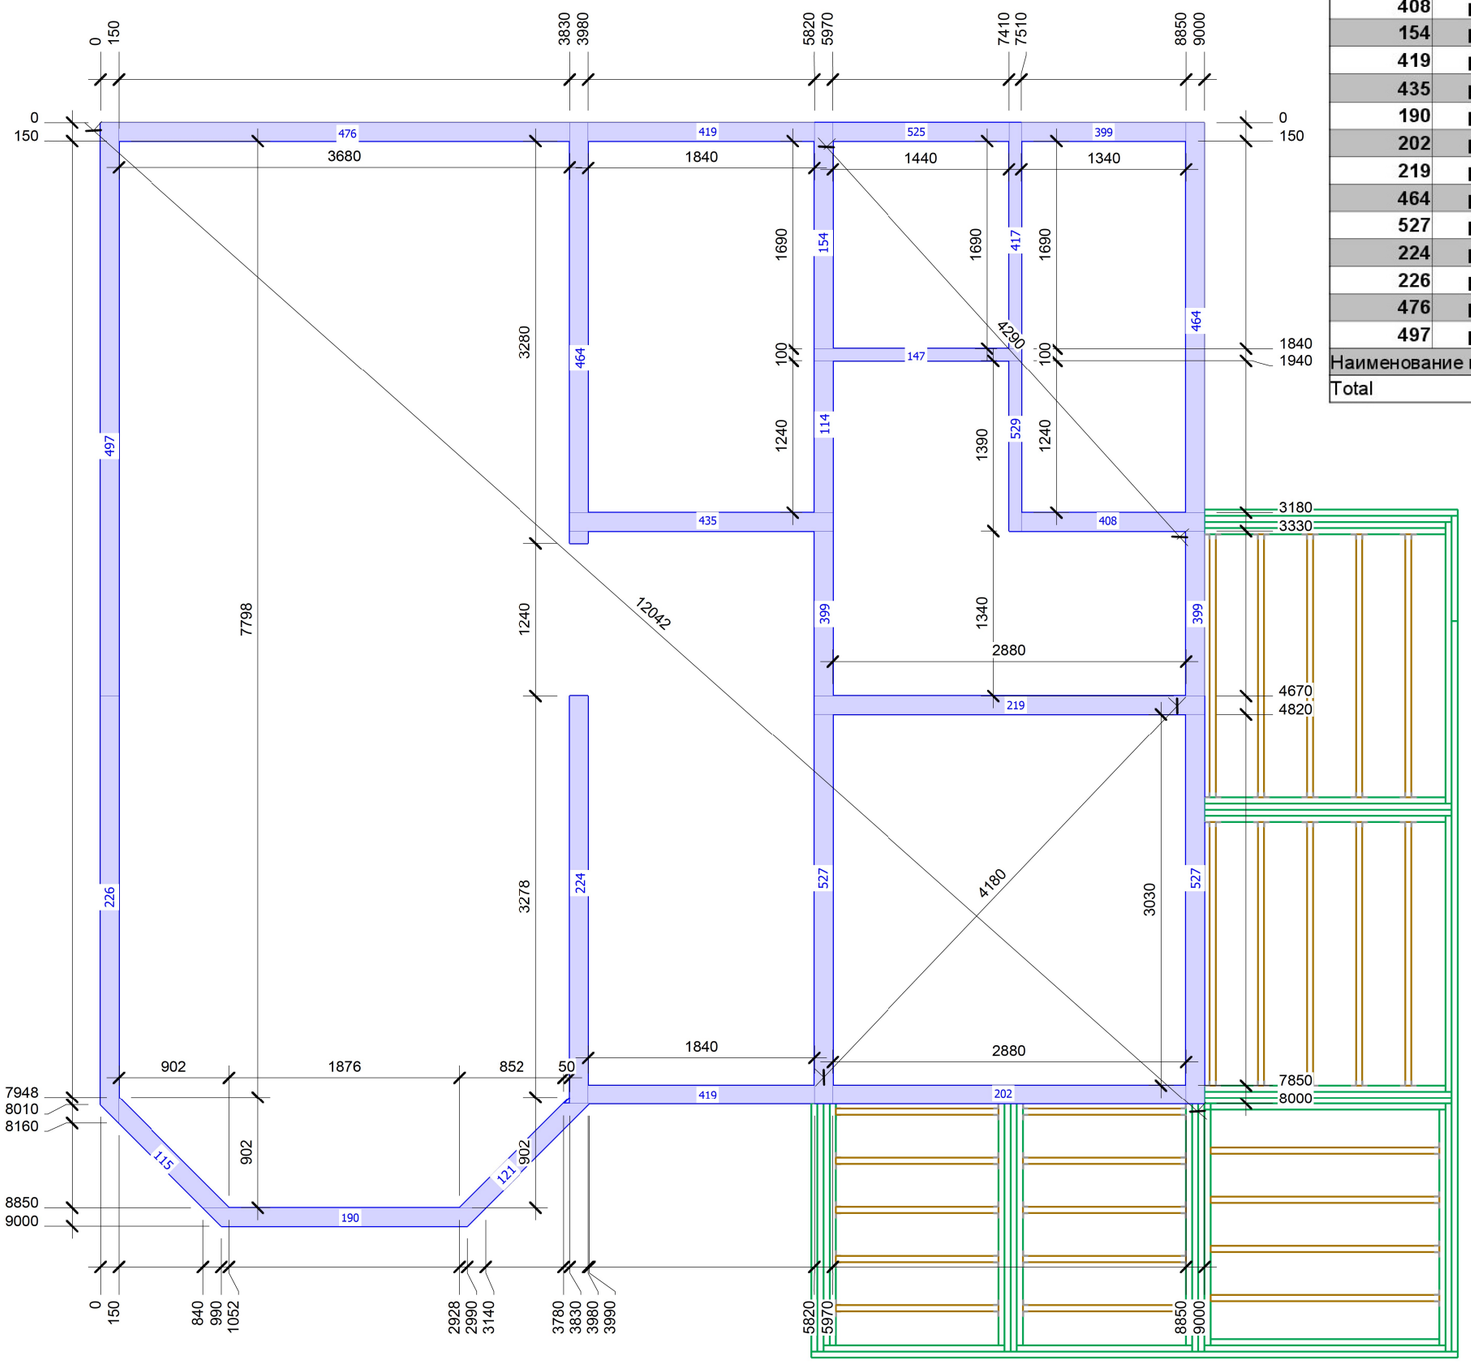

№ спец-ии	Наименование	Блок	Кол-во	Ширина [mm]	Высота [mm]	Длина [mm]	Вся длина [mm]	Общ.V [m3]
529	раскладка 1	Платформа	1	100,0	50,0	1390,0	1390,0	0,007
147	раскладка 1	Платформа	1	100,0	50,0	1690,0	1690,0	0,008
417	раскладка 1	Платформа	1	100,0	50,0	1840,0	1840,0	0,009
114	раскладка 1	Платформа	1	150,0	50,0	1240,0	1240,0	0,009
115	раскладка 1	Платформа	1	150,0	50,0	1275,8	1275,8	0,008
399	раскладка 1	Платформа	3	150,0	50,0	1340,0	4020,0	0,030
121	раскладка 1	Платформа	1	150,0	50,0	1352,1	1352,1	0,009
525	раскладка 1	Платформа	1	150,0	50,0	1440,0	1440,0	0,011
408	раскладка 1	Платформа	1	150,0	50,0	1490,0	1490,0	0,011
154	раскладка 1	Платформа	1	150,0	50,0	1840,0	1840,0	0,014
419	раскладка 1	Платформа	2	150,0	50,0	1840,0	3680,0	0,028
435	раскладка 1	Платформа	1	150,0	50,0	2140,0	2140,0	0,016
190	раскладка 1	Платформа	1	150,0	50,0	2300,0	2300,0	0,016
202	раскладка 1	Платформа	1	150,0	50,0	2880,0	2880,0	0,022
219	раскладка 1	Платформа	1	150,0	50,0	3180,0	3180,0	0,024
464	раскладка 1	Платформа	2	150,0	50,0	3180,0	6360,0	0,048
527	раскладка 1	Платформа	2	150,0	50,0	3180,0	6360,0	0,048
224	раскладка 1	Платформа	1	150,0	50,0	3330,0	3330,0	0,025
226	раскладка 1	Платформа	1	150,0	50,0	3490,0	3490,0	0,026
476	раскладка 1	Платформа	1	150,0	50,0	3680,0	3680,0	0,028
497	раскладка 1	Платформа	1	150,0	50,0	4670,0	4670,0	0,035
Наименование проекта: Дом каркас			26				59647,9	0,431
Total			26				59647,9	0,431

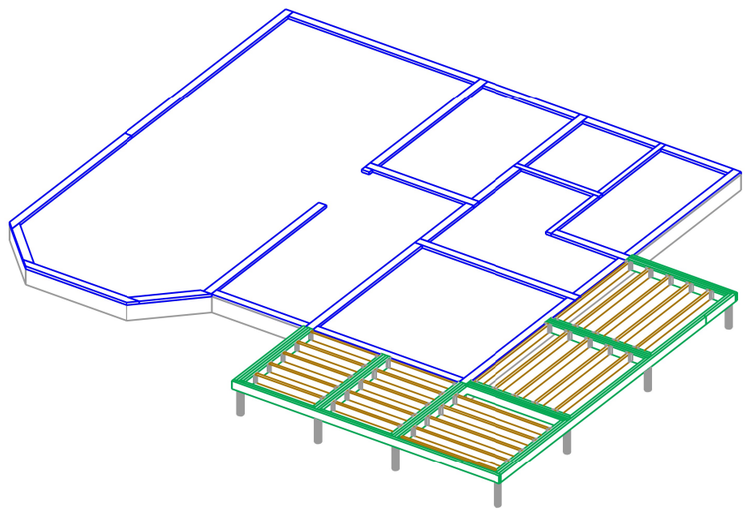

Крепление раскладочной доски осуществлять клиновыми анкерами длиной 16/145.
комплектовать шайбой кузовной, гайку с шайбой утапливать в тело доски
(шаг крепления не менее 0,8м и не ближе 0,25м от края)

План установки раскладочной доски стен 1-го этажа

Лист	Листов
2-03	3