

65-17072019 Алексей Ефремов гараж

Альбом

65-17072019

65-17072019 Алексей Ефремов гараж

Альбом

65-17072019


2020



### Ведомость основных комплектов рабочих чертежей

Обозначение	Наименование	Примечание
65-17072019 - AP	Архитектурные решения	
65-17072019 - AC	Архитектурно-строительные решения	


						65-17072019 - AP	Лист
							2
Изм.	Кол. уч.	Лист	№ док.	Подпись	Дата		

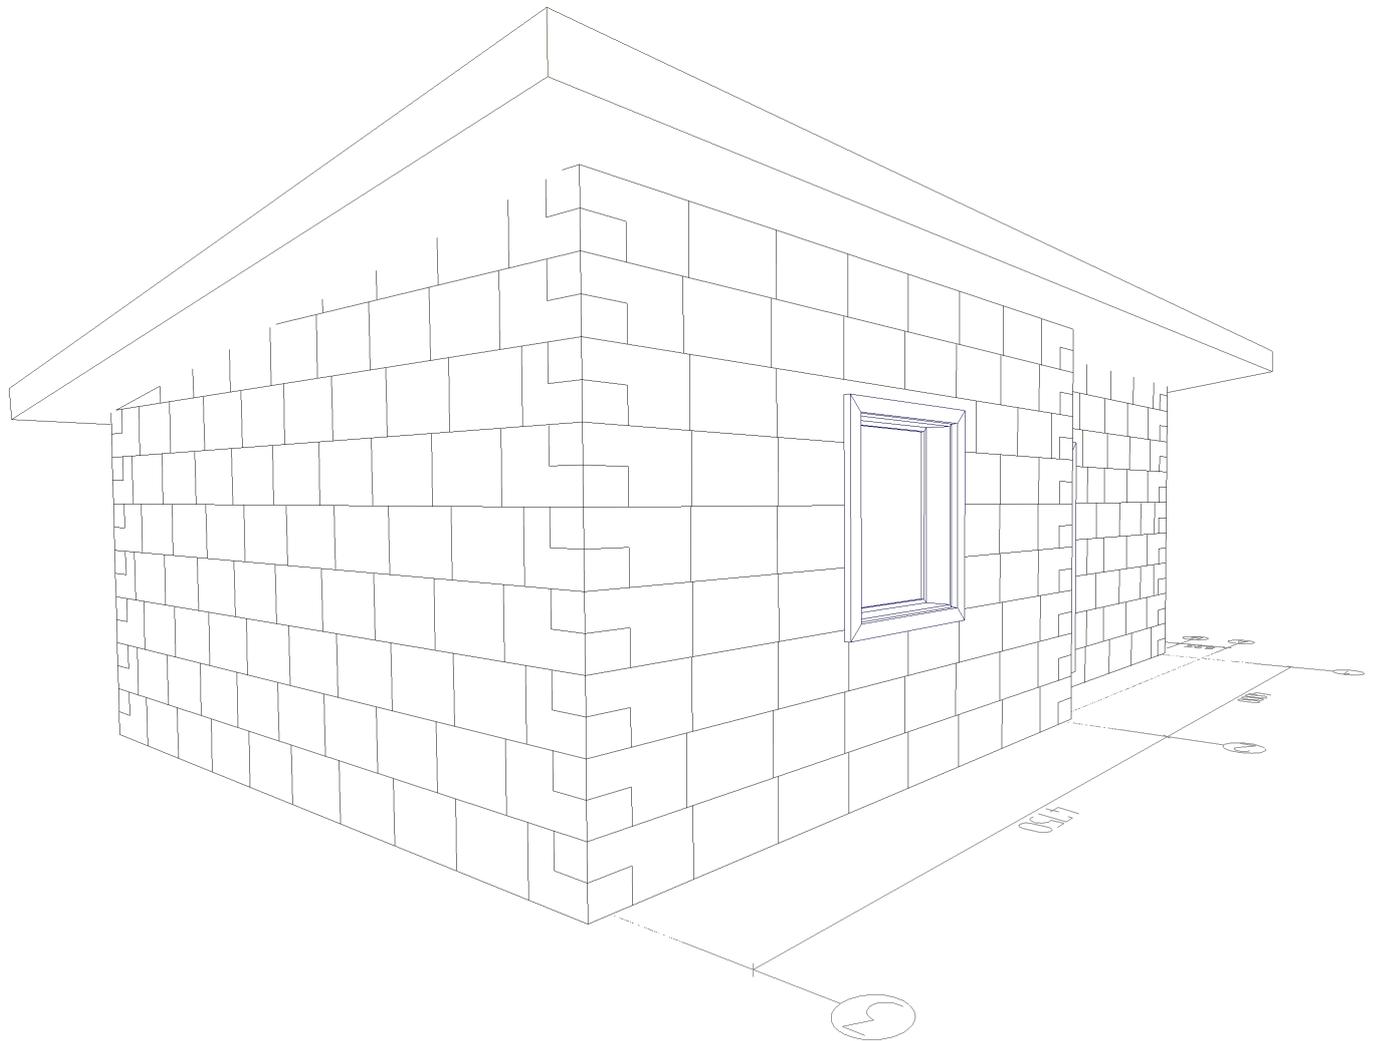

						65-17072019 - АС		
				Изм.	Кол.			
Изм.	Кол. уч.	Лист	№ док.	Подпись	Дата			
Разработал	В.С. Сергеев					Стадия	Лист	Листов
						65-17072019 Алексей Ефремов гараж		
							2	
						Вид1		





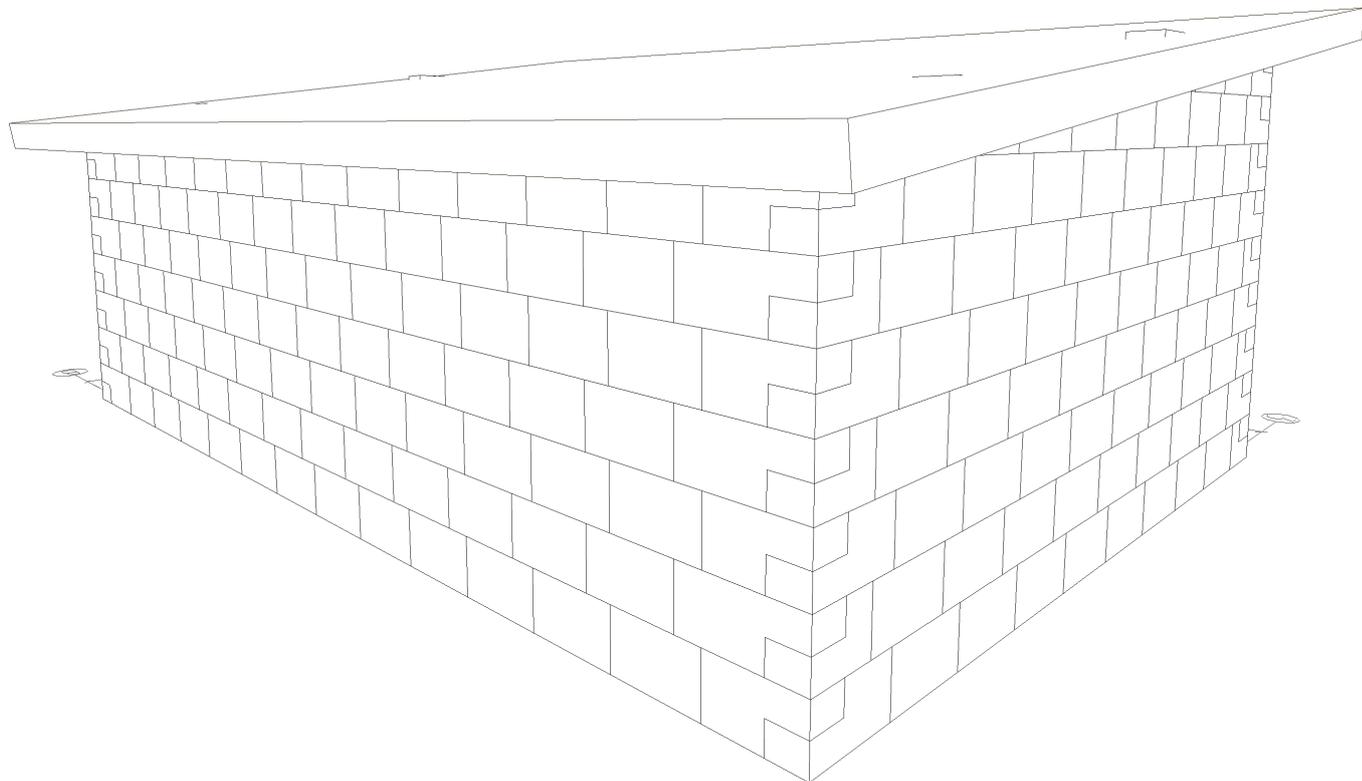


						65-17072019 - АС			
				Изм.	Кол.				
Изм.	Кол. уч.	Лист	№ док.	Подпись	Дата				
Разработал	В.С. Сергеев					65-17072019 Алексей Ефремов гараж	Стадия	Лист	Листов
								5	
						Вид5			

# План кровли

Всего по скатам:

S = 71844

P = 34.369

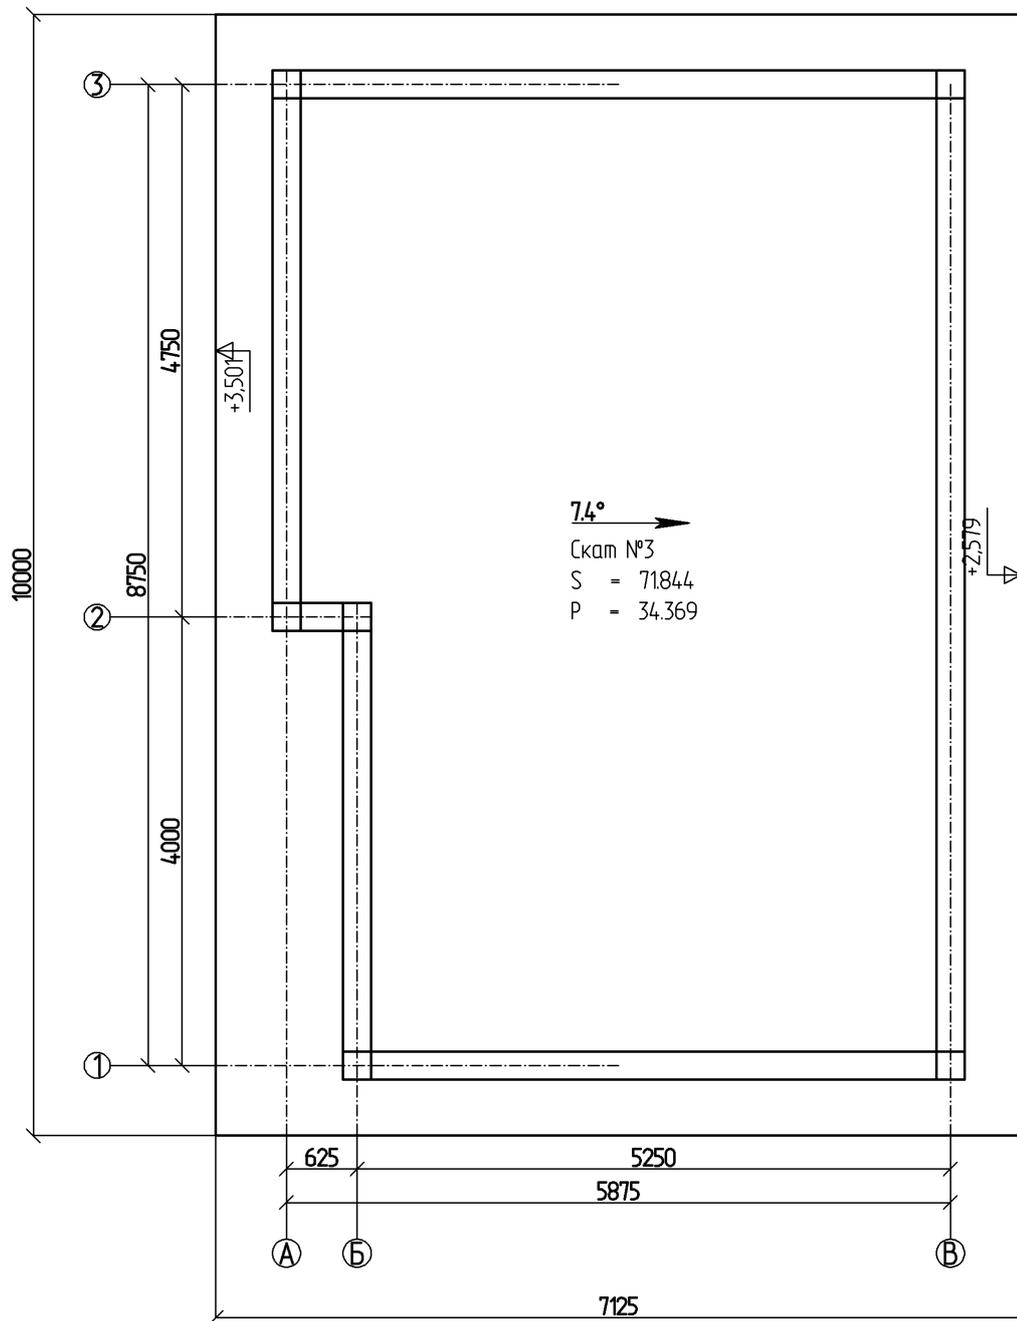


						65-17072019 - AP				
						Изм.	Кол.			
Изм.	Кол. уч.	Лист	№ док.	Подпись	Дата					
Разработал		В.С. Сергеев				65-17072019 Алексей Ефремов гараж		Стадия	Лист	Листов
									6	
						План кровли				

# План на отм. 0,000

Всего по комнатам:


S = 45.31 м.кв.

S = 52.63 м.кв.

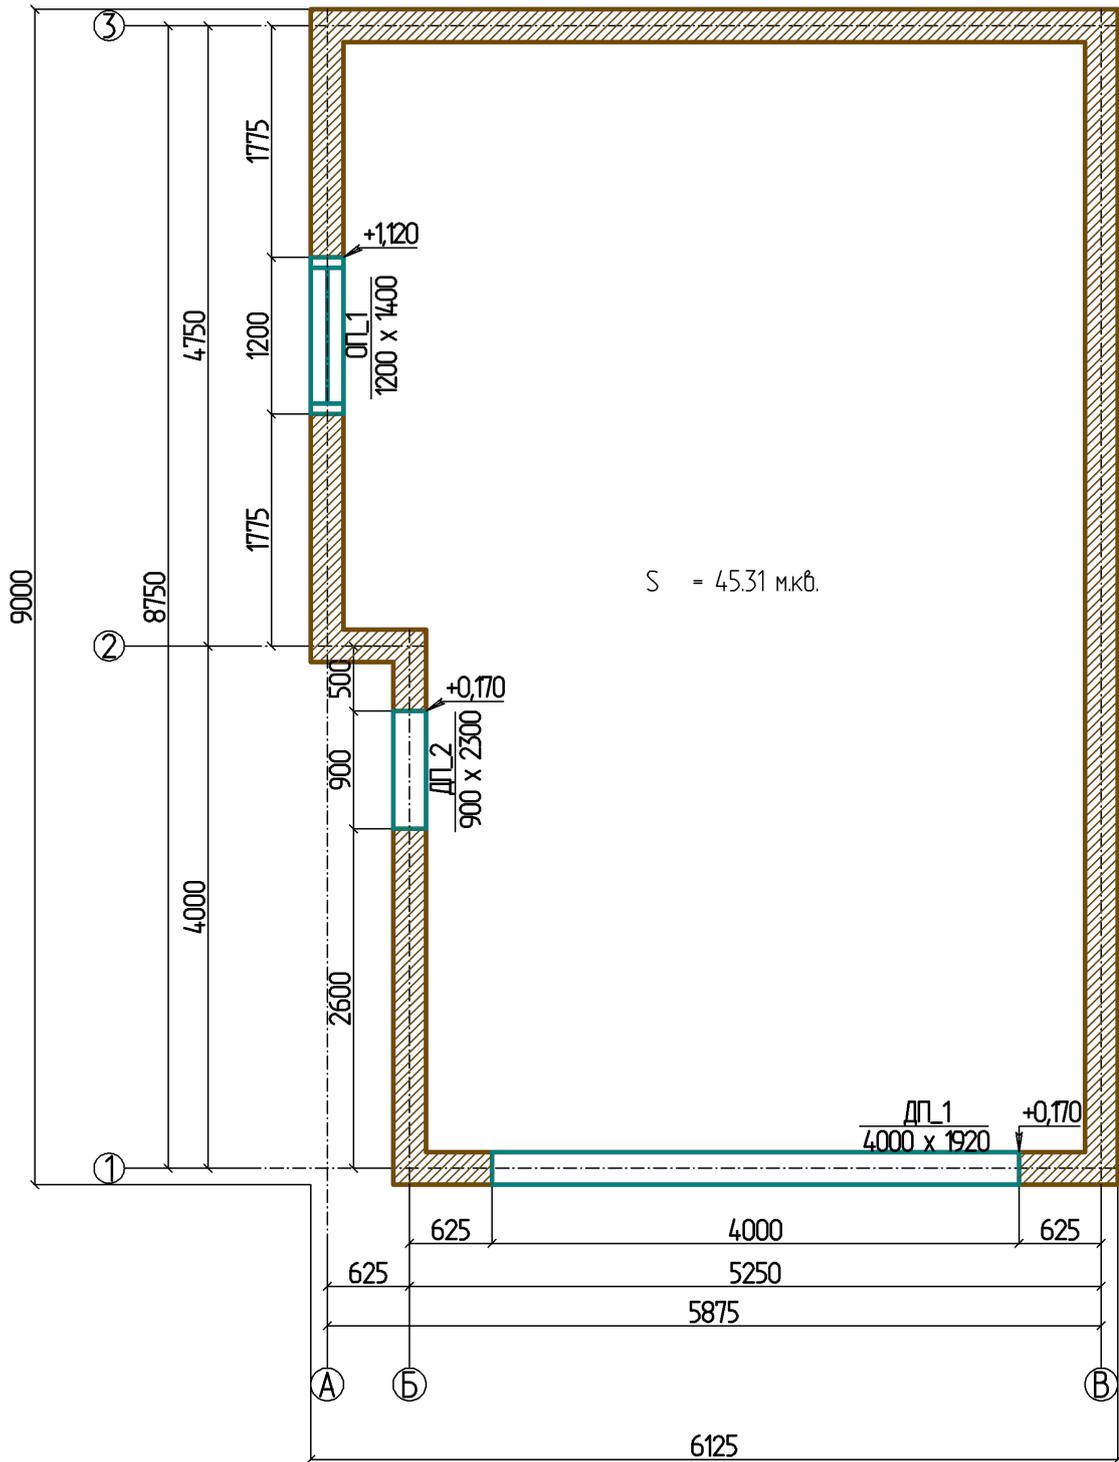


						65-17072019 - AP				
						Изм.	Кол.			
Изм.	Кол. уч.	Лист	№ док.	Подпись	Дата					
Разработал		В.С. Сергеев				65-17072019 Алексей Ефремов гараж		Стадия	Лист	Листов
									7	
						План на отм. 0,000				

## Фасад в осях 1 - 2

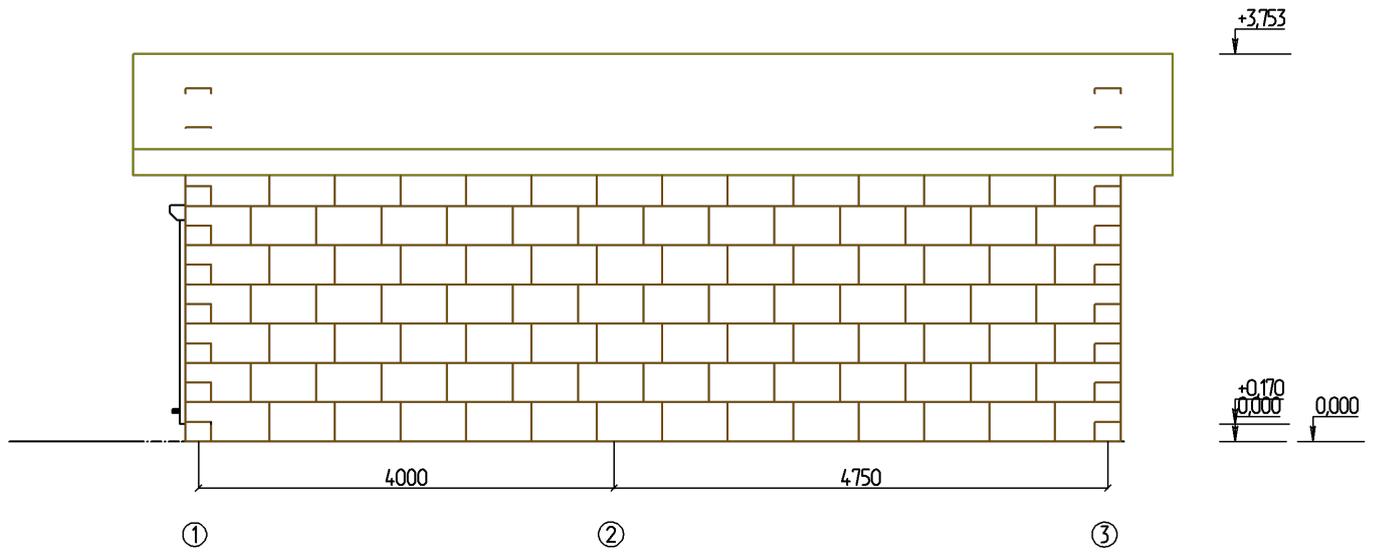


						65-17072019 - АС					
						Изм.	Кол.				
Изм.	Кол. уч.	Лист	№ док.	Подпись	Дата						
Разработал		В.С. Сергеев				65-17072019 Алексей Ефремов гараж			Стадия	Лист	Листов
										8	
						Фасад в осях 1 - 2					

Фасад в осях 2 - 1

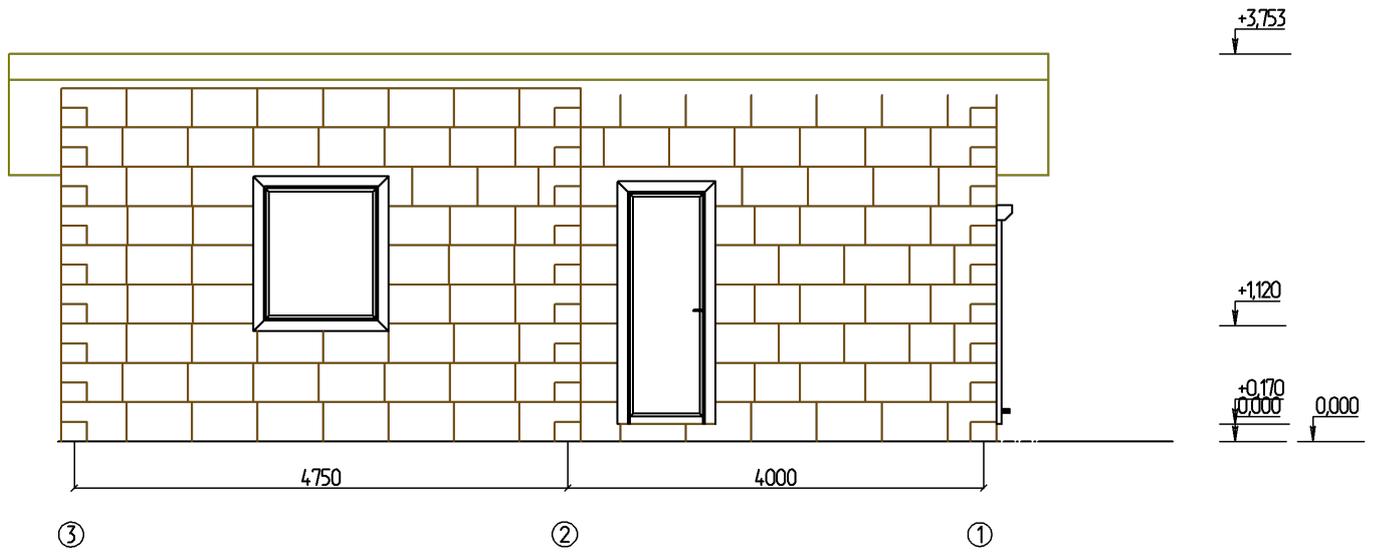


						65-17072019 - АС				
						Изм.	Кол.			
Изм.	Кол. уч.	Лист	№ док.	Подпись	Дата					
Разработал		В.С. Сергеев				65-17072019 Алексей Ефремов гараж		Стадия	Лист	Листов
									9	
						Фасад в осях 2 - 1				

# Фасад в осях А - Б

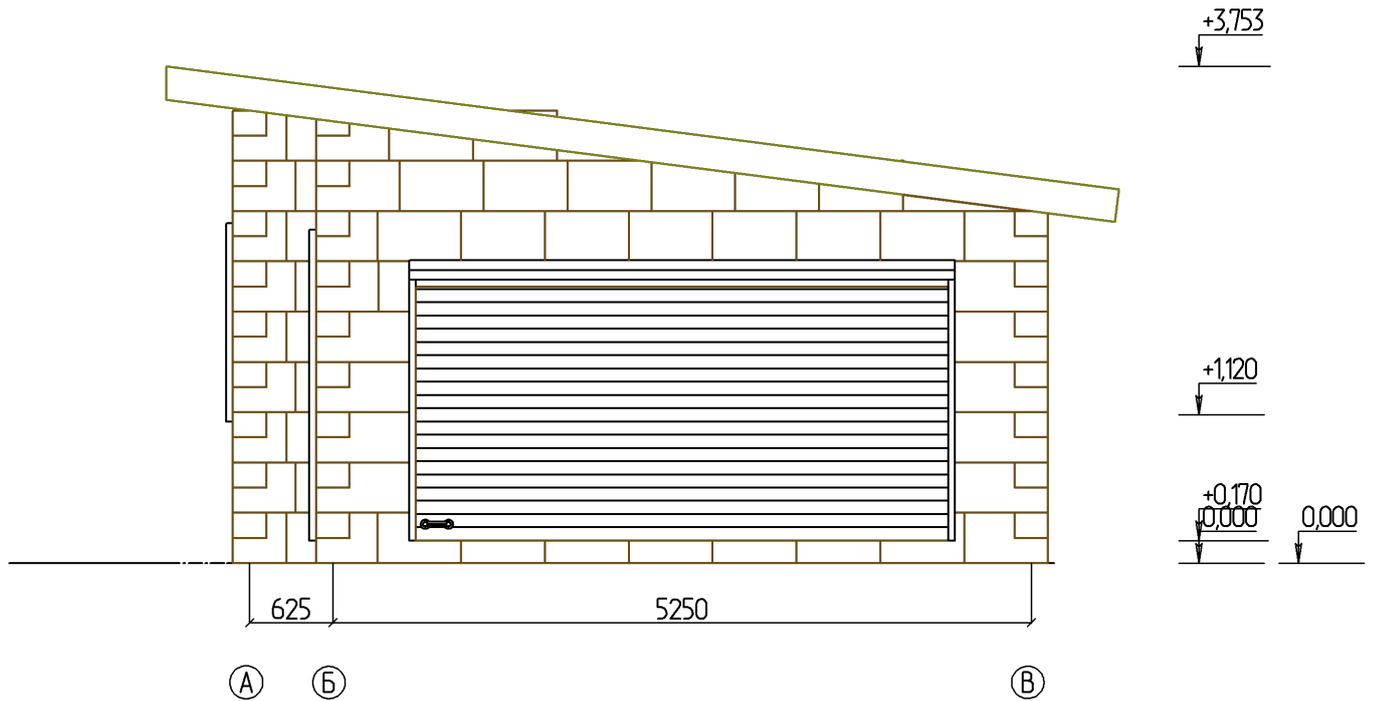

						65-17072019 - АС				
						Изм.	Кол.			
Изм.	Кол. уч.	Лист	№ док.	Подпись	Дата					
Разработал		В.С. Сергеев				65-17072019 Алексей Ефремов гараж		Стадия	Лист	Листов
									10	
						Фасад в осях А - Б				

# Фасад в осях Б - А

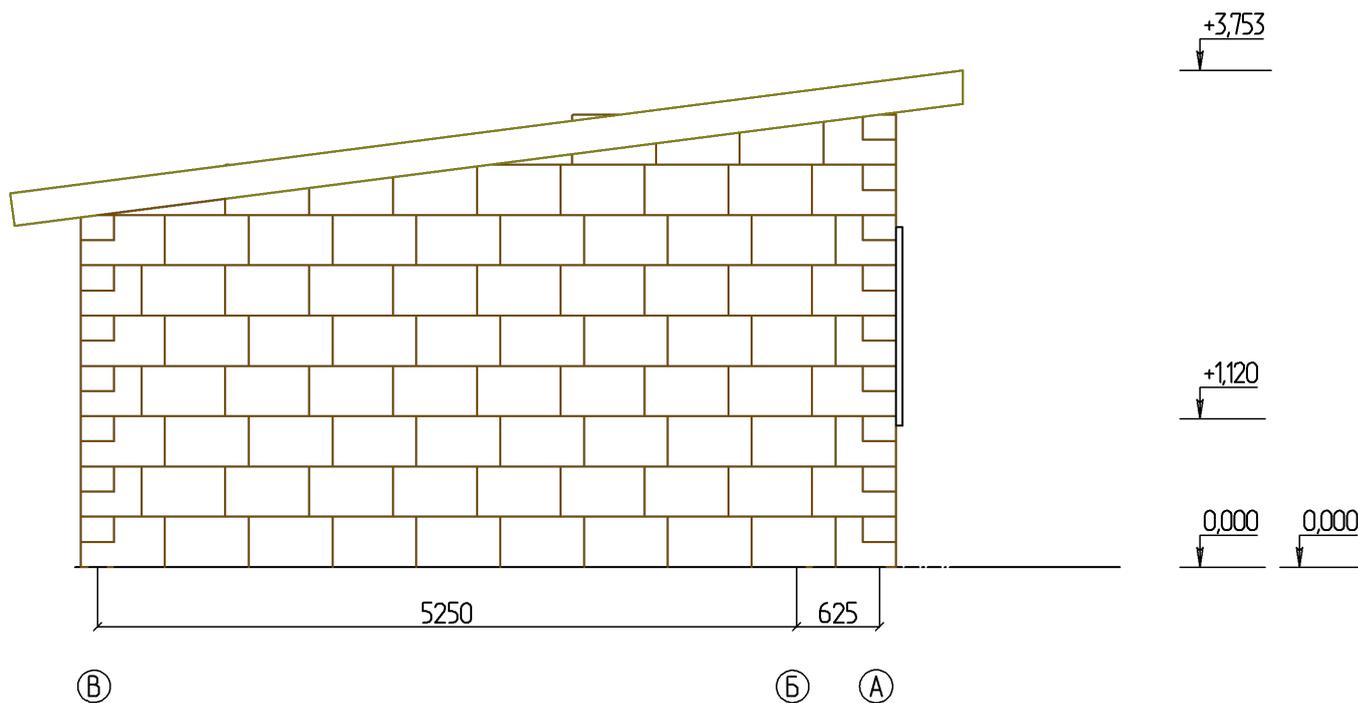

						65-17072019 - АС		
				Изм.	Кол.			
Изм.	Кол. уч.	Лист	№ док.	Подпись	Дата			
Разработал	В.С. Сергеев					Стадия	Лист	Листов
						65-17072019 Алексей Ефремов гараж		
							11	
						Фасад в осях Б - А		